



G:\BAHN\K1026_Abstellanlage_Lindau-Reutin\04_Planen_Buende\Plaene\UP\U_PGEK_10_Ubersichtskarte.dwg / Unt_B_2-1_UEB-Karte_1_25000

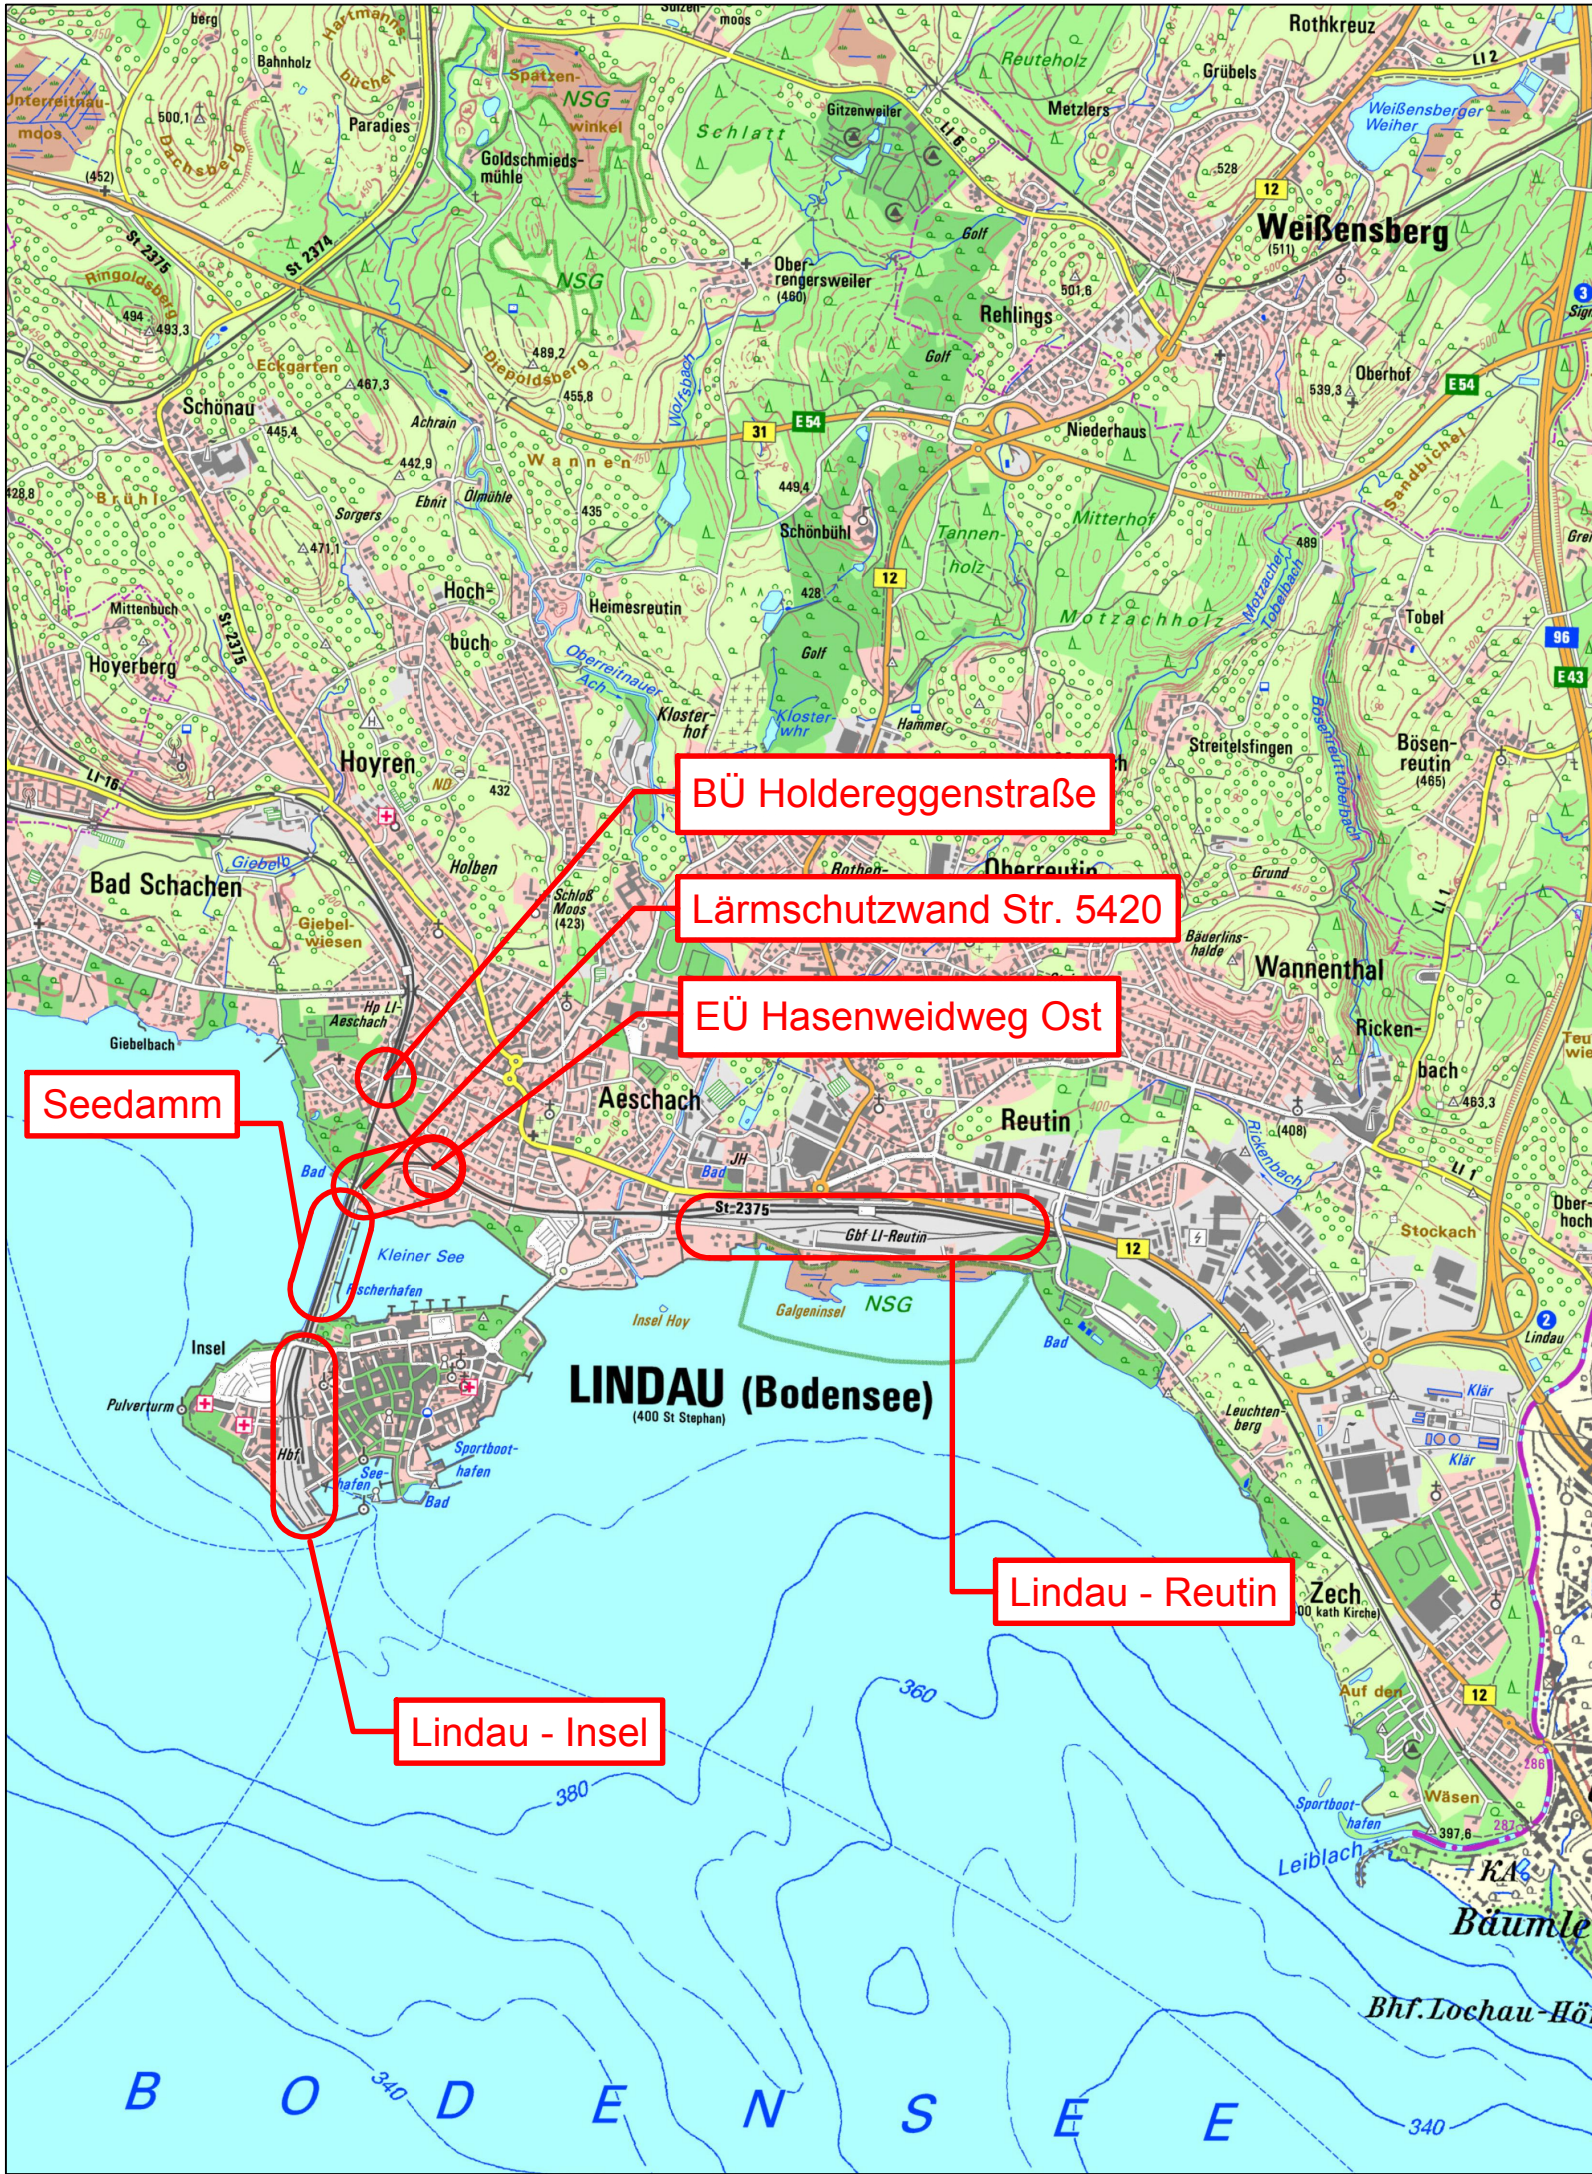

Unterlage 2.1

Genehmigungsvermerk Eisenbahn-Bundesamt

Übersichtsskizze

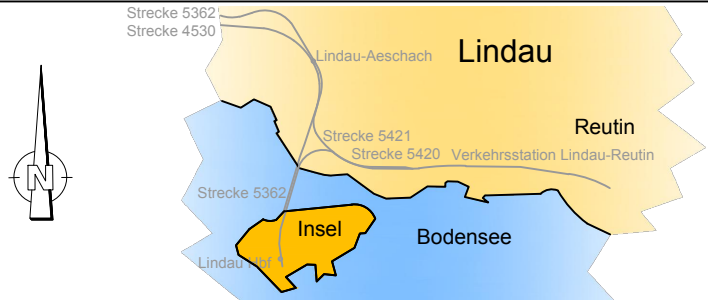

0	1. Planänderungsverfahren: Antragsfassung	27.11.2020
Index	Art der Änderung	Planungsstand

Genehmigungsplanung: Unterlage für eine Entscheidung nach § 18 AEG

Vorhabenträger: DB Netz AG Regionalbereich Süd (I.NI-S-P-L) Richelstraße 1 80634 München			Planzeichen Nr.: - - -		
			Projekt-Nr.: K1026		
				Datum	Name
			gez.	05/2017	HS
			bearb.	05/2017	FM
			gepr.	05/2017	JO
Datum	Unterschrift	Datum	Unterschrift	Datum	Unterschrift
Vertreter des Vorhabenträgers:			Planverfasser: Mailänder Consult Mailänder Consult GmbH Mathysstraße 13 • 76133 Karlsruhe T 0721 93280-0 • F 0721 93280-10		
			Höhensystem:		
			Koordinatensystem:		
			Ursprungsplan:		
			Blattgröße: 420 x 297		
			Maßstab: 1 : 25.000		
Datum	Unterschrift	Datum 30.05.2018	Unterschrift		

Vorhaben:		Maßnahmenbündel im Bahnknoten Lindau	
Planart:		Übersichtskarte	
Planinhalt:		Strecke 5420 Lindau Hbf - Lindau-Reutin Grenze Strecke 5421 Lindau-Aeschach - Lindau-Reutin Strecke 5362 Buchloe - Lindau Hbf	