


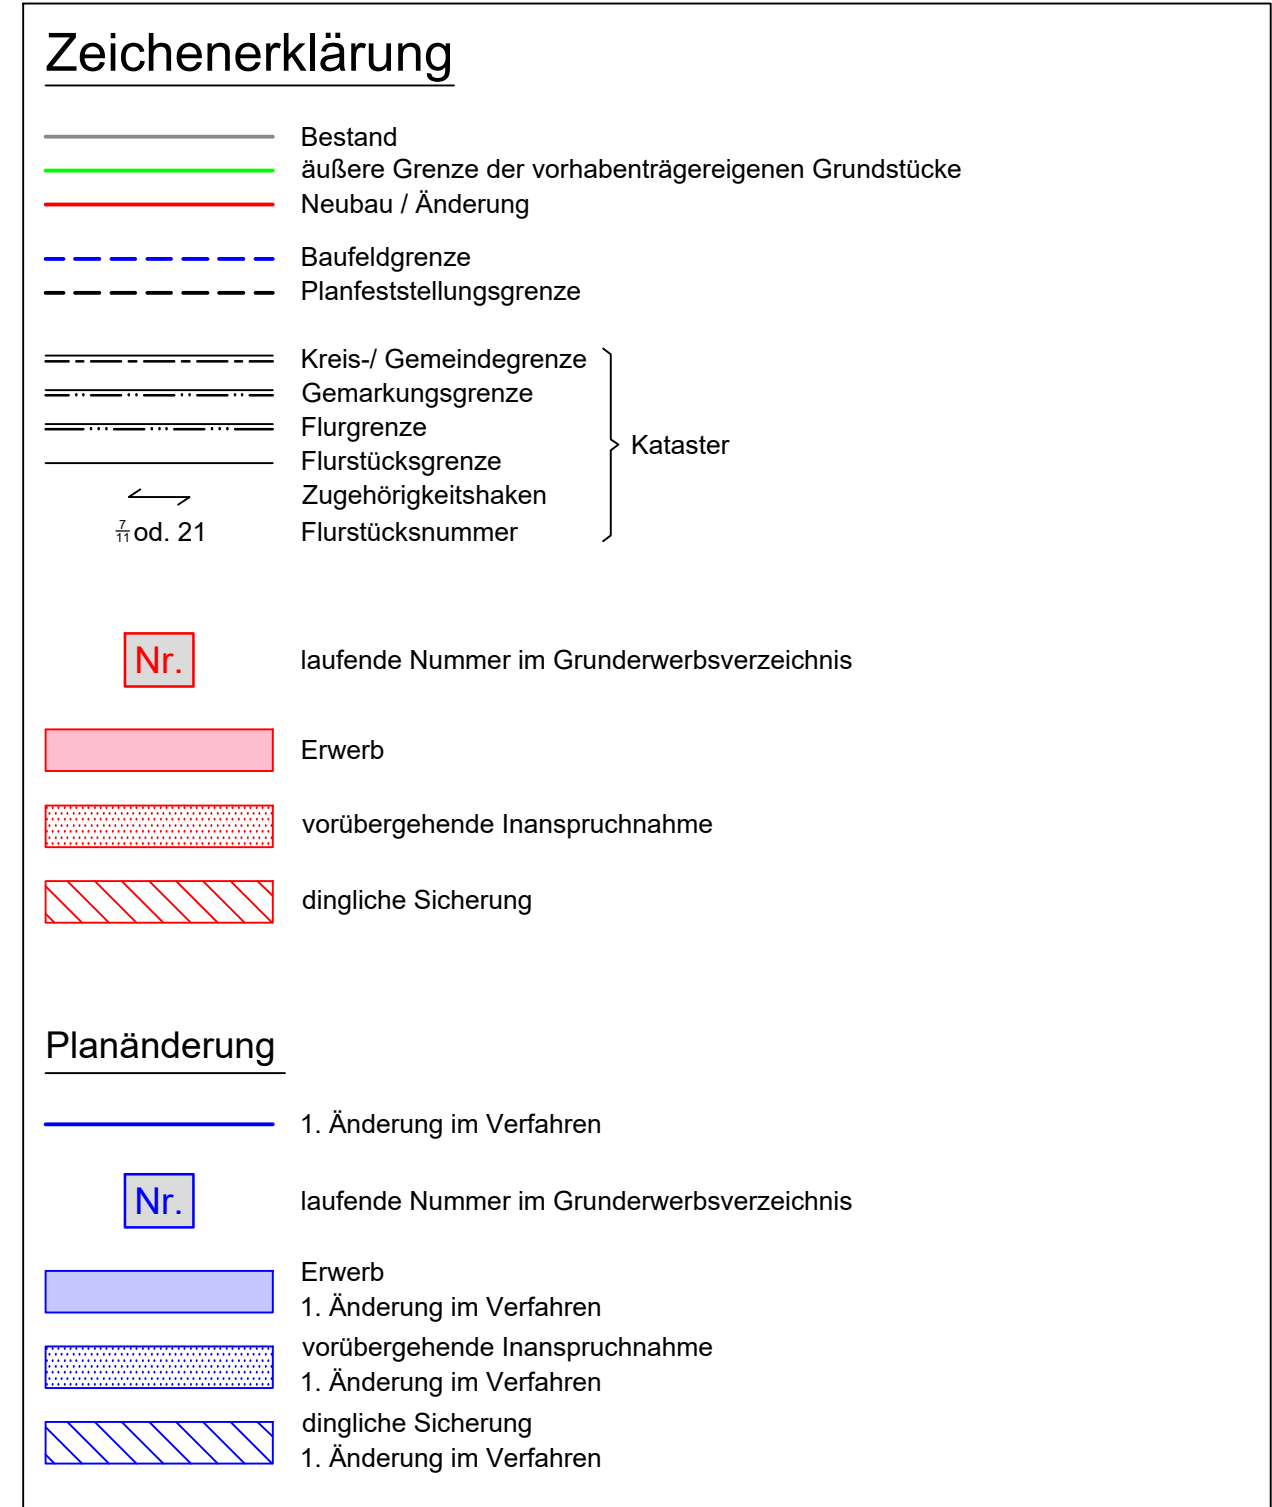

Unterlage G 5.1

Gehemigungsvermerk Eisenbahn-Bundesamt

Übersichtsskizze



a	1. Planänderungsverfahren: 1. Änderung im Verfahren	25.10.2024
0	1. Planänderungsverfahren: Antragsfassung	30.11.2020
Index	Art der Änderung	Planungsstand

Genehmigungsplanung: Unterlage für eine Entscheidung nach § 18 AEG

Vorhabenträger: DB InfraGo AG Projekte Knoten Linz/Alpe I. II-S-P4 Richtstraße 5 80634 München		DB InfraGo		Planzeichens-Nr.: G.5.1 Projekt-Nr.: G.016181851	
				Datum	Name
				gez. 25.10.2024	DS
				bearb. 25.10.2024	WT
				gespr. 25.10.2024	RS
Ort: Datum, Unterschrift		Planverfasser: Konstruktionsgruppe Bauern AG Ingenieurbüro für Bauwesen Bahnhofplatz 1 87435 Kempten		KB	
Kempten, 25.10.2024 Ort, Datum, Unterschrift				Höhensystem: DB Ref Koordinatensystem: DB Ref Ursprungsplan: DB Ref Blattgröße: 0.81 x 0.841 Maßstab: 1 : 500	

Maßnahmenbündel im Bahnknoten Lindau
Maßnahme G: Beseitigung des Bahnübergangs Hasenweidweg Ost

Planart:	Grunderwerbsplan
----------	------------------

Planinhalt:

Niveaufreie Erschließung des gesamten Gleisdreiecks

$$h \times b = 0,841 \times 0,841 = 0,71 \text{ m}^2$$