Schnitt B-B M 1:100

Gehwegüberführung, Abwicklung in Gehwegachse

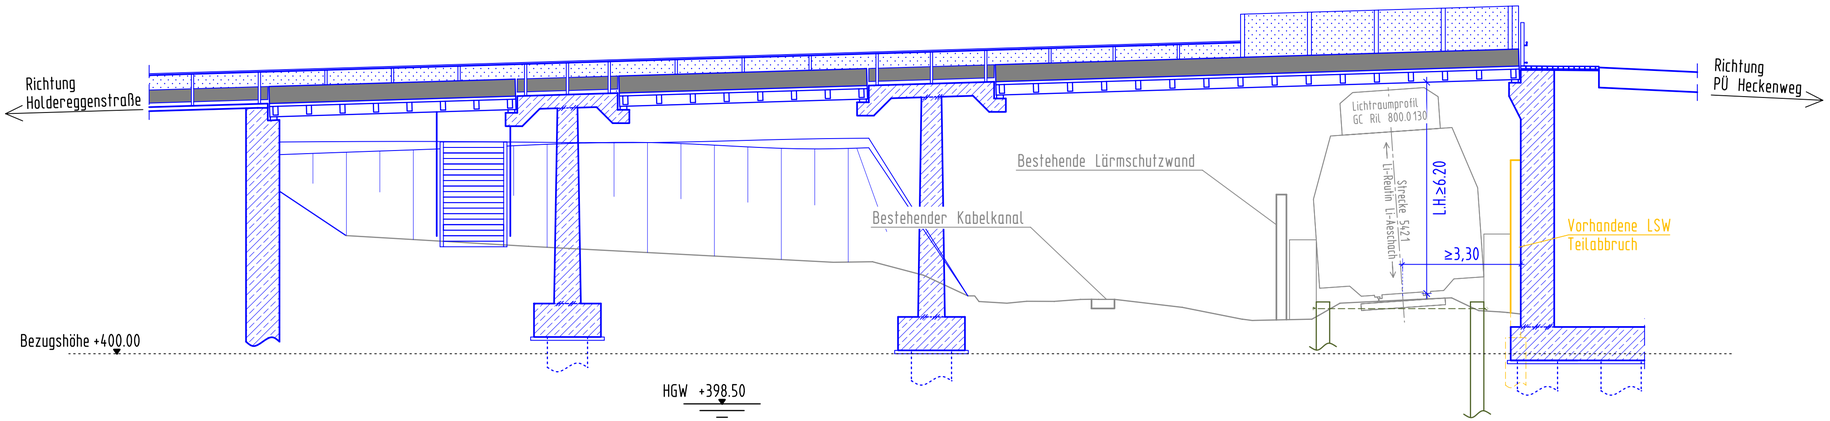

Regelquerschnitt M 1:100

Gehwegüberführung über die DB-Strecke 5421

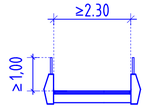

Grundwasserstände

gem. geotechnischem Gutachten Stufe Voruntersuchung der BIGUS GmbH, Schwanseestr. 113a, 99427 Weimar
Projektnummer (BIGUS GmbH) : 008046Lo_1
HGW= 398.5m NHN
MGW=395.0m NHN

Legende

- Planung
- Bestand
- Abbruch
- Temporäre Baubehelfe

1. Änderung

Unterlage G 7.3

Gehnemigungsvermerk Eisenbahn-Bundesamt

Übersichtsskizze

a	1. Planänderungsverfahren: 1. Änderung im Verfahren	25.10.2024
0	bleibt frei	
Index	Art der Änderung	Planungsstand

Genehmigungsplanung: Unterlage für eine Entscheidung nach § 18 AEG

Vorhabenträger:
DB InfraGO AG
Projekte Knoten
Lindau / Allgäu
I. II-S-P-L
Richelstraße 5
80634 München

DB InfraGO

Digital unterschrieben von Andrés Herrero-Herguedas
Datum: 2024.11.12 20:00:36 +01'00'

Ort, Datum, Unterschrift

PlanzeichenNr.:		G_07_03_BW-a
Projekt-Nr.:		G.016181851
	Datum	Name
gez.	18.10.2024	Li
bearb.	18.10.2024	Eg
gepr.	21.10.2024	Goe

Planverfasser:
Konstruktionsgruppe Bauen AG
Ingenieurbüro für Bauwesen
Bahnhofplatz 1
87435 Kempten

Kempten, 25.10.2024
Ort, Datum, Unterschrift

Höhensystem:	DB Ref
Koordinatensystem:	DB Ref
Ursprungsplan:	DB Ref
Blattgröße:	0,297 x 0,770
Maßstab:	1 : 100

Maßnahmenbündel im Bahnknoten Lindau

Maßnahme G: Beseitigung des Bahnübergangs Hasenweidweg Ost

Planart: Bauwerksskizzen

Planinhalt:

Niveaufreie Erschließung des gesamten Gleisdreiecks
Gehwegüberführung Bau-km 0+63 bis 0+101 (Achse 30)