


Gastransportleitung AUGUSTA der *bayernets* GmbH

Antragsunterlagen für das Planfeststellungsverfahren
gemäß § 43 Energiewirtschaftsgesetz (EnWG)
im Regierungsbezirk Schwaben

4.2.4 Streckenabsperarmatur
Holzheim

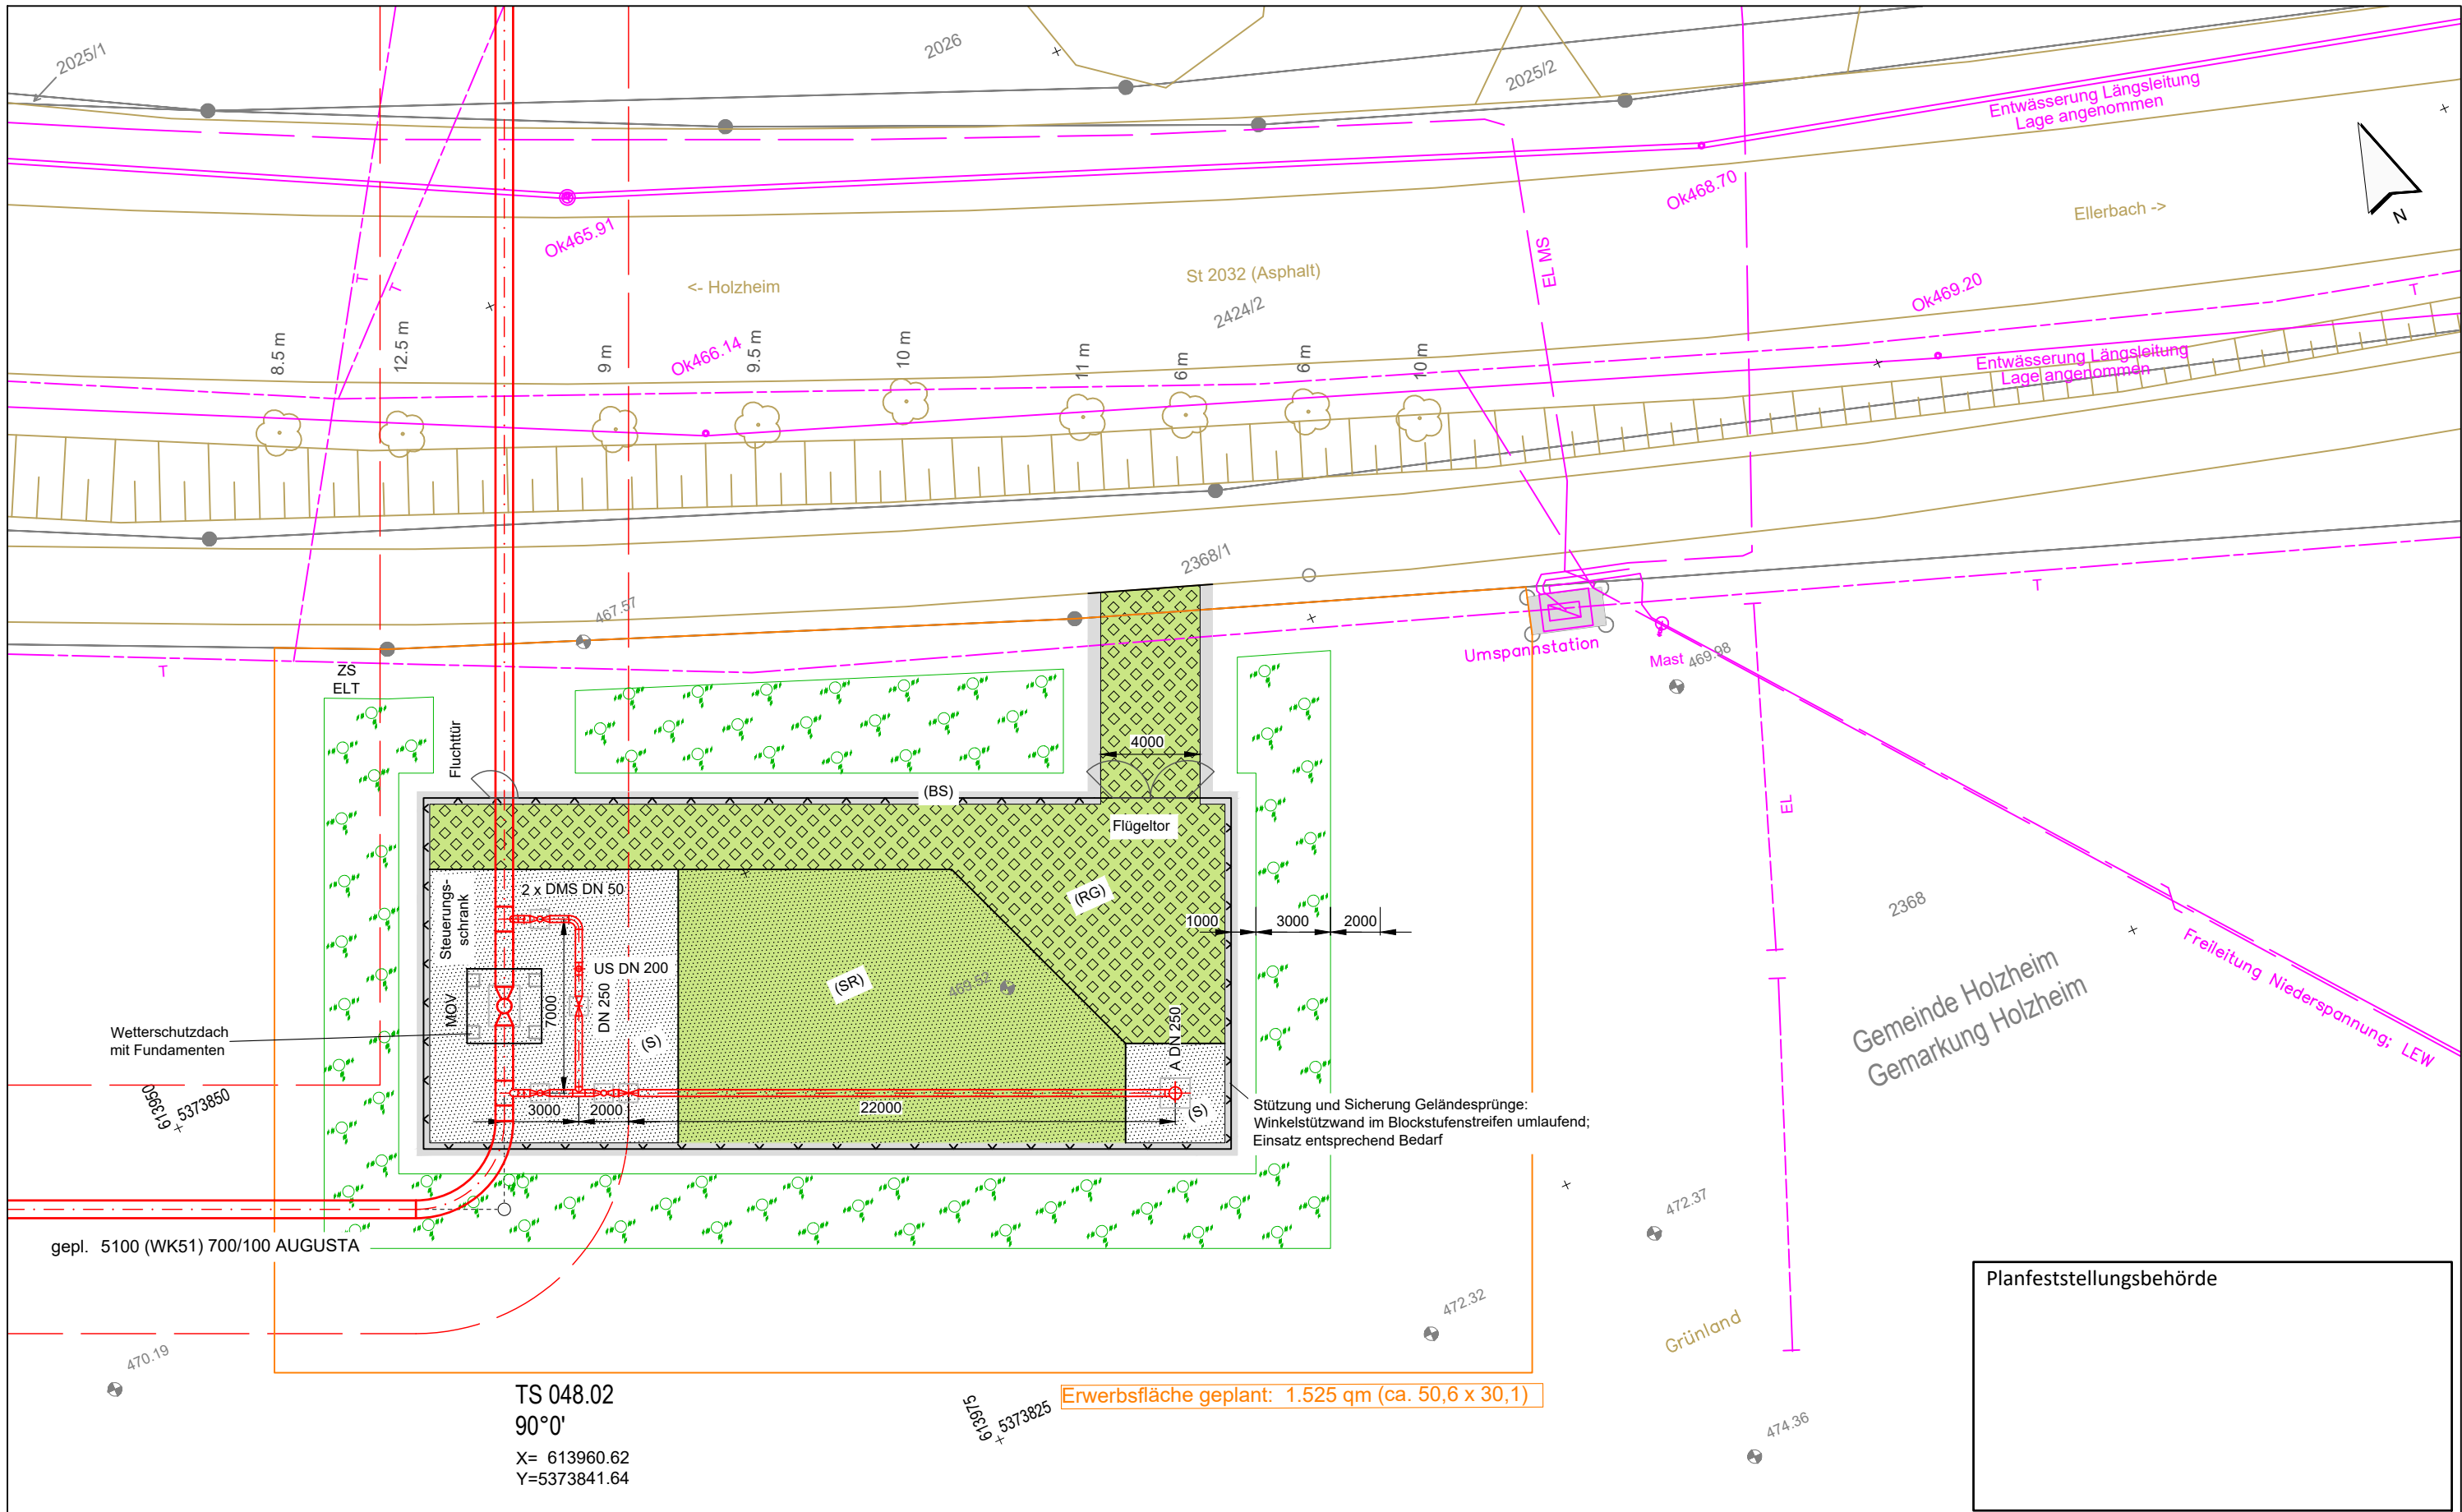


TS 048.02
 90°0'
 X= 613960.62
 Y=5373841.64

Erwerbsfläche geplant: 1.525 qm (ca. 50,6 x 30,1)

Planfeststellungsbehörde

Legende (themenbezogene Auswahl zum vorliegenden Plan; weitere Verwendungen gemäß Symbol-/ Zeichenverzeichnis):

- | | | | | | |
|-----------------------|---------------|-----------------------------|----------|---------------------|----------------------------|
| Gemarkung | — · — · — · — | Gastransportleitung geplant | — | Stationsoberflächen | |
| Flurstücks-Grenze | — | TS-Punkt | ⊙ | (RG) | Rasengittersteine |
| Topografie | — | vorhandene Geländehöhe | ⊙ 489.52 | (SR) | Schotterrasen |
| Fremdleitungen | — | | | (S) | Schotter |
| Bestand Gas bayernets | — | | | (VP) | Verbundpflaster |
| | | | | (BS) | Einfassung mit Blockstufen |

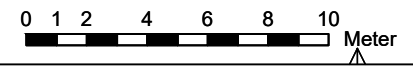

Rev.	Datum	Änderung	Geplante Gastransportleitung AUGUSTA von Wertingen nach Kötz Planunterlagen zum Planfeststellungsverfahren (PF-V)		
			Lagepläne Stationen Zwischenstation Holzheim		
			Bundesland: Bayern	Regierungsbezirk: Schwaben	Landkreis: Dillingen a.d. Donau
			Leitung 5100 (WK51) DN 700 MOP 100 Schutzstreifen 10 m		
			Datum	Name	Format
			08.05.2023	Martin / WPG	DIN A3
			Geprüft	Thiele / WPG	Maßstab
			Freigegeben	Ambs / bn	1 : 250
					Revision
					0
					Blatt-Nr.
					WK5100_GP_TP_SG_04802

