


Gastransportleitung AUGUSTA der *bayernets* GmbH

Antragsunterlagen für das Planfeststellungsverfahren
gemäß § 43 Energiewirtschaftsgesetz (EnWG)
im Regierungsbezirk Schwaben

5.2 Lagepläne Baustellenverkehr (M 1:5.000)

Rev 01 Tektur

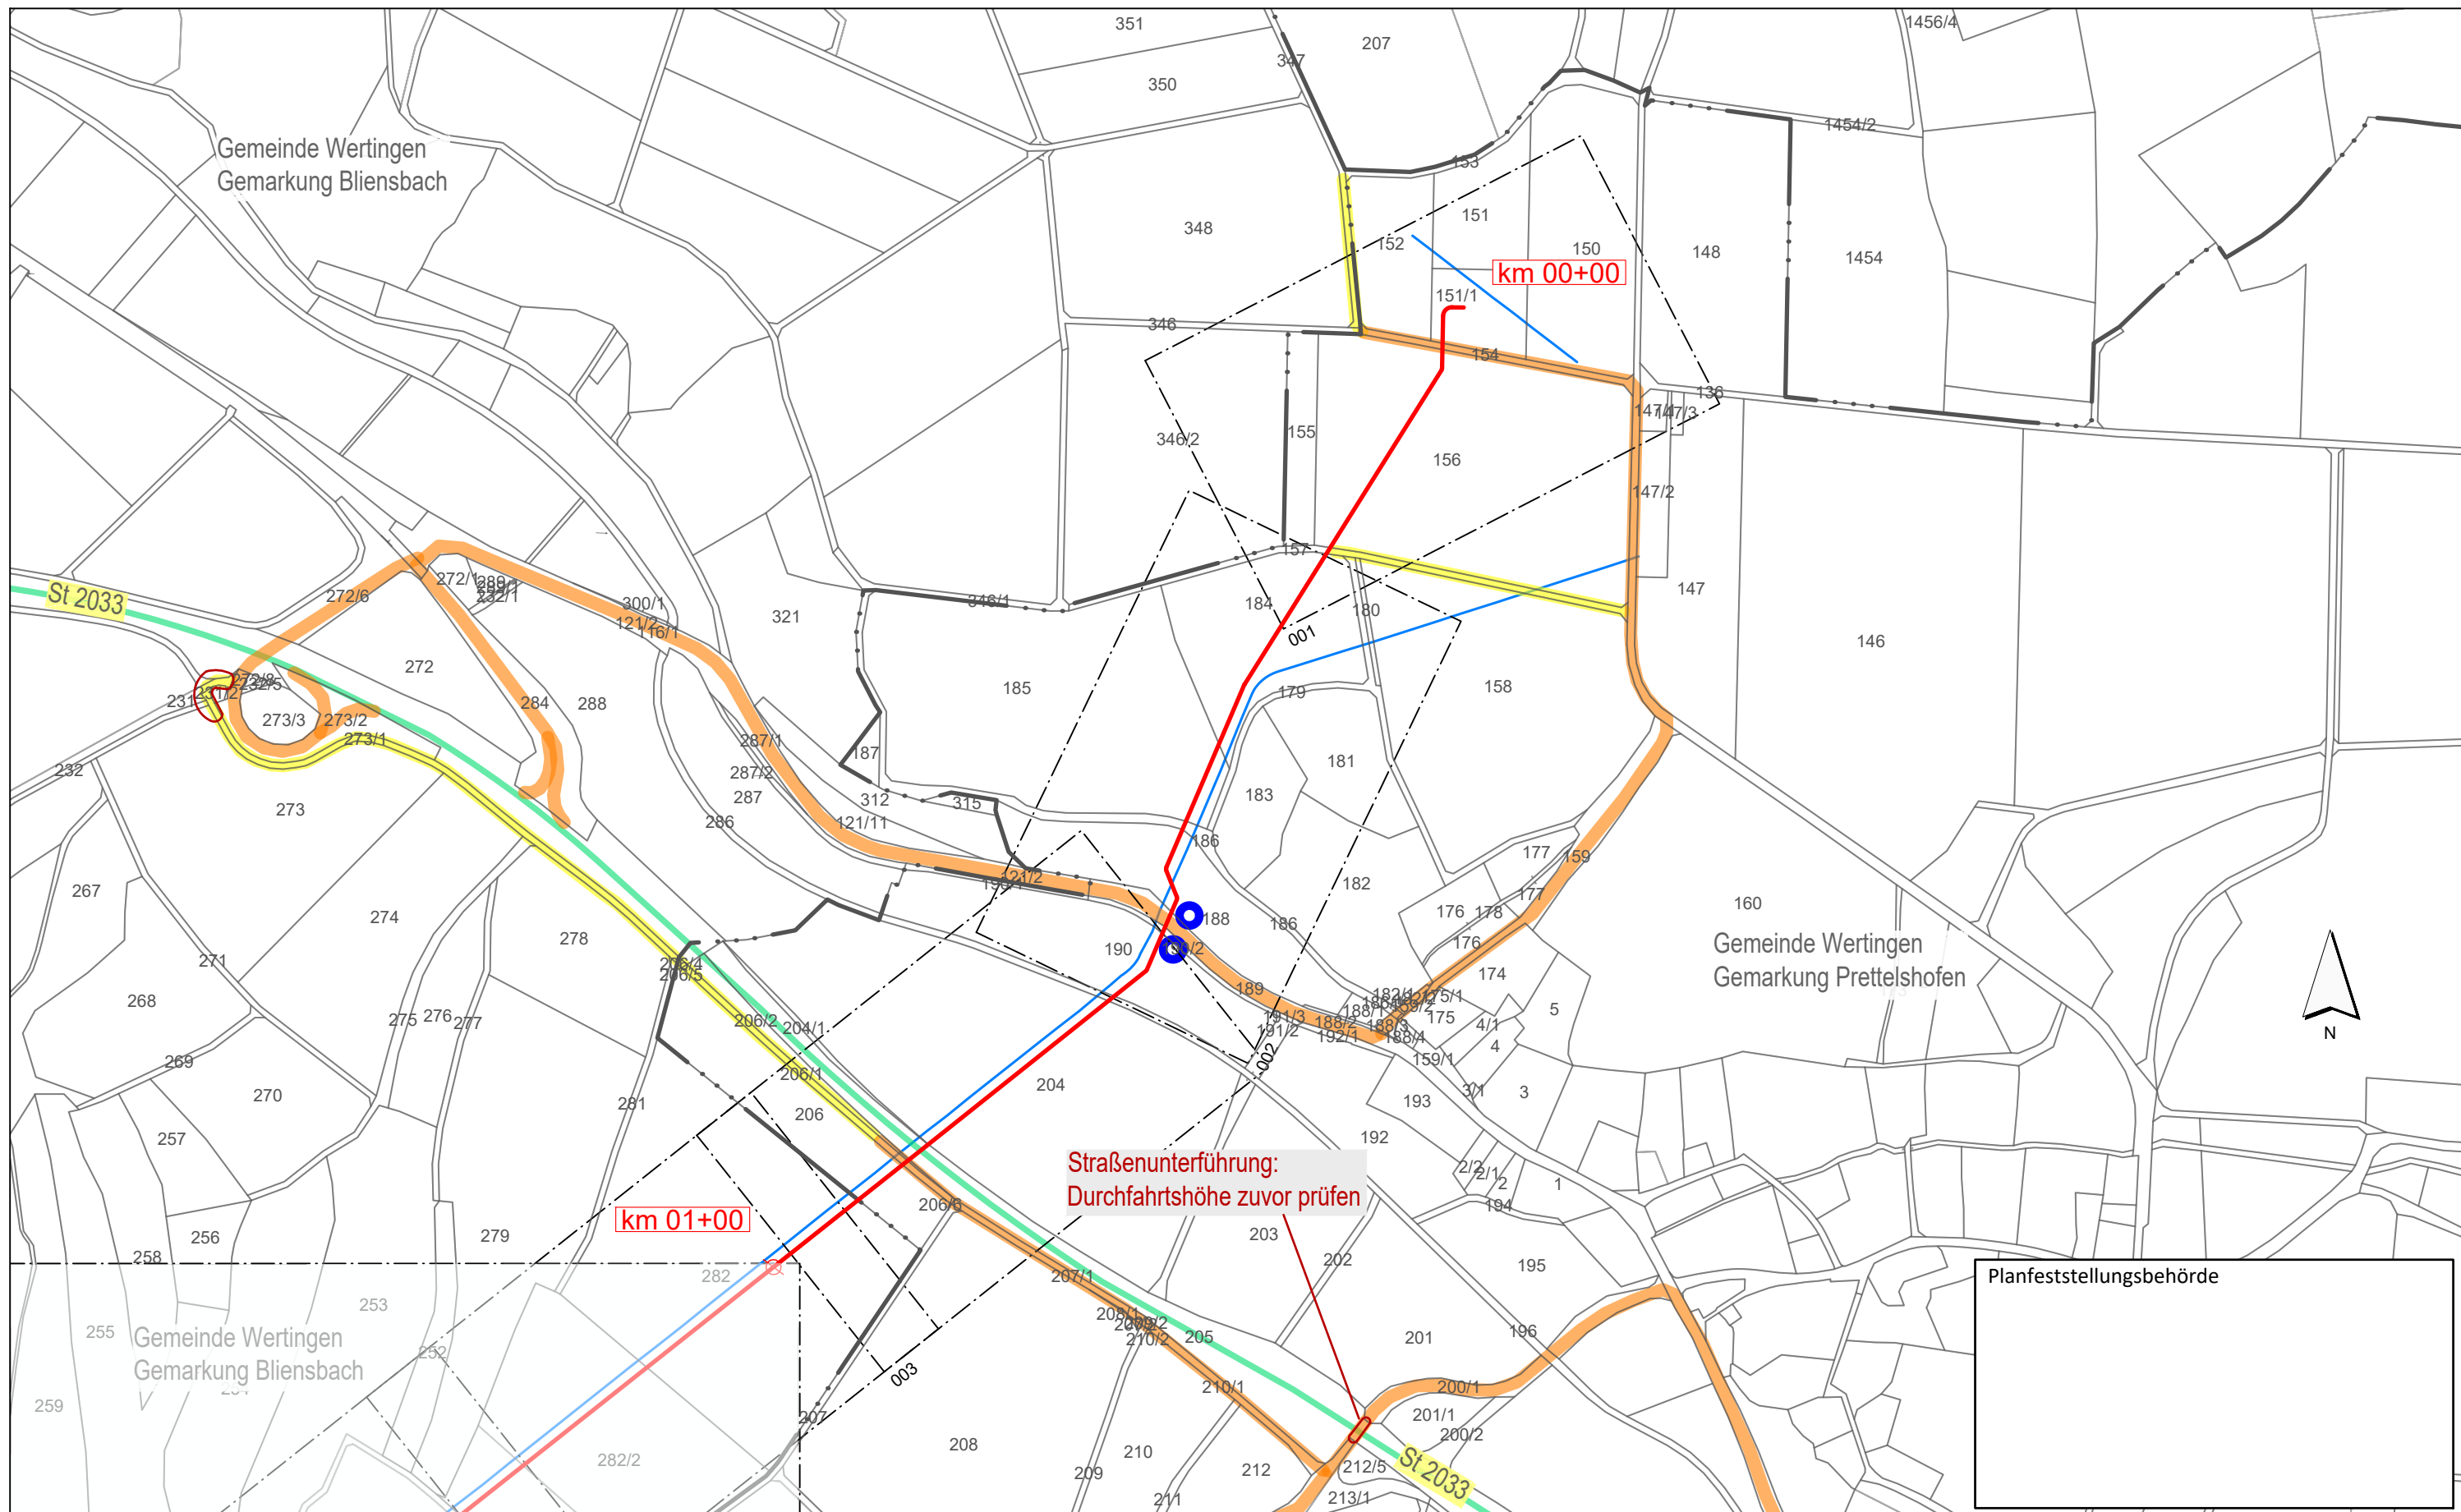

Legende (themenbezogene Auswahl zum vorliegenden Plan; weitere Verwendungen gemäß Symbol-/ Zeichenverzeichnis):

Blattschnitte M 1:1.000 mit Blattnummer 046

Gemarkung ...

Flurstücks-Grenze

Bestand Gas bayernets

Bestand Strom (Freileitungen 110 kV, 380 kV)

Gastransportleitung geplant

Lagerplatz mit Nr.

Allgemeiner Baustellenverkehr (bis 7,5 t)

Baustellenverkehr Schwerlast

regionaler Baustellenverkehr

beengter Verkehrsraum; Schleppkurve beschränkt

bauzeitliche Straßenabfahrt

bauzeitliche Baustraße

0 50 100 150 200 250 Meter

Geplante Gastransportleitung AUGUSTA von Wertingen nach Kötz
Planunterlagen zum Planfeststellungsverfahren (PF-V)

Lagepläne Baustellenverkehr

Leitung 5100 (WK51)
DN 700 MOP 100
Schutzstreifen 10 m

Bundesland: Bayern


Regierungsbezirk: Schwaben

Landkreise: Dillingen a.d.Donau

Erstellt	Datum	Name	Format	Maßstab	Revision
Erstellt	20.05.2023	Martin; Hahn / WPG	DIN A3	1 : 5.000	0
Geprüft	20.05.2023	Thiele / WPG	Planname		Blatt-Nr.
Freigegeben	20.05.2023	Ambs, bn	WK5100_GP_TP_LRV		001

Geobasisdaten: Bayerische Vermessungsverwaltung

Anschluss-Blatt-Nr.: 2
Anschluss-Blatt-Nr.:

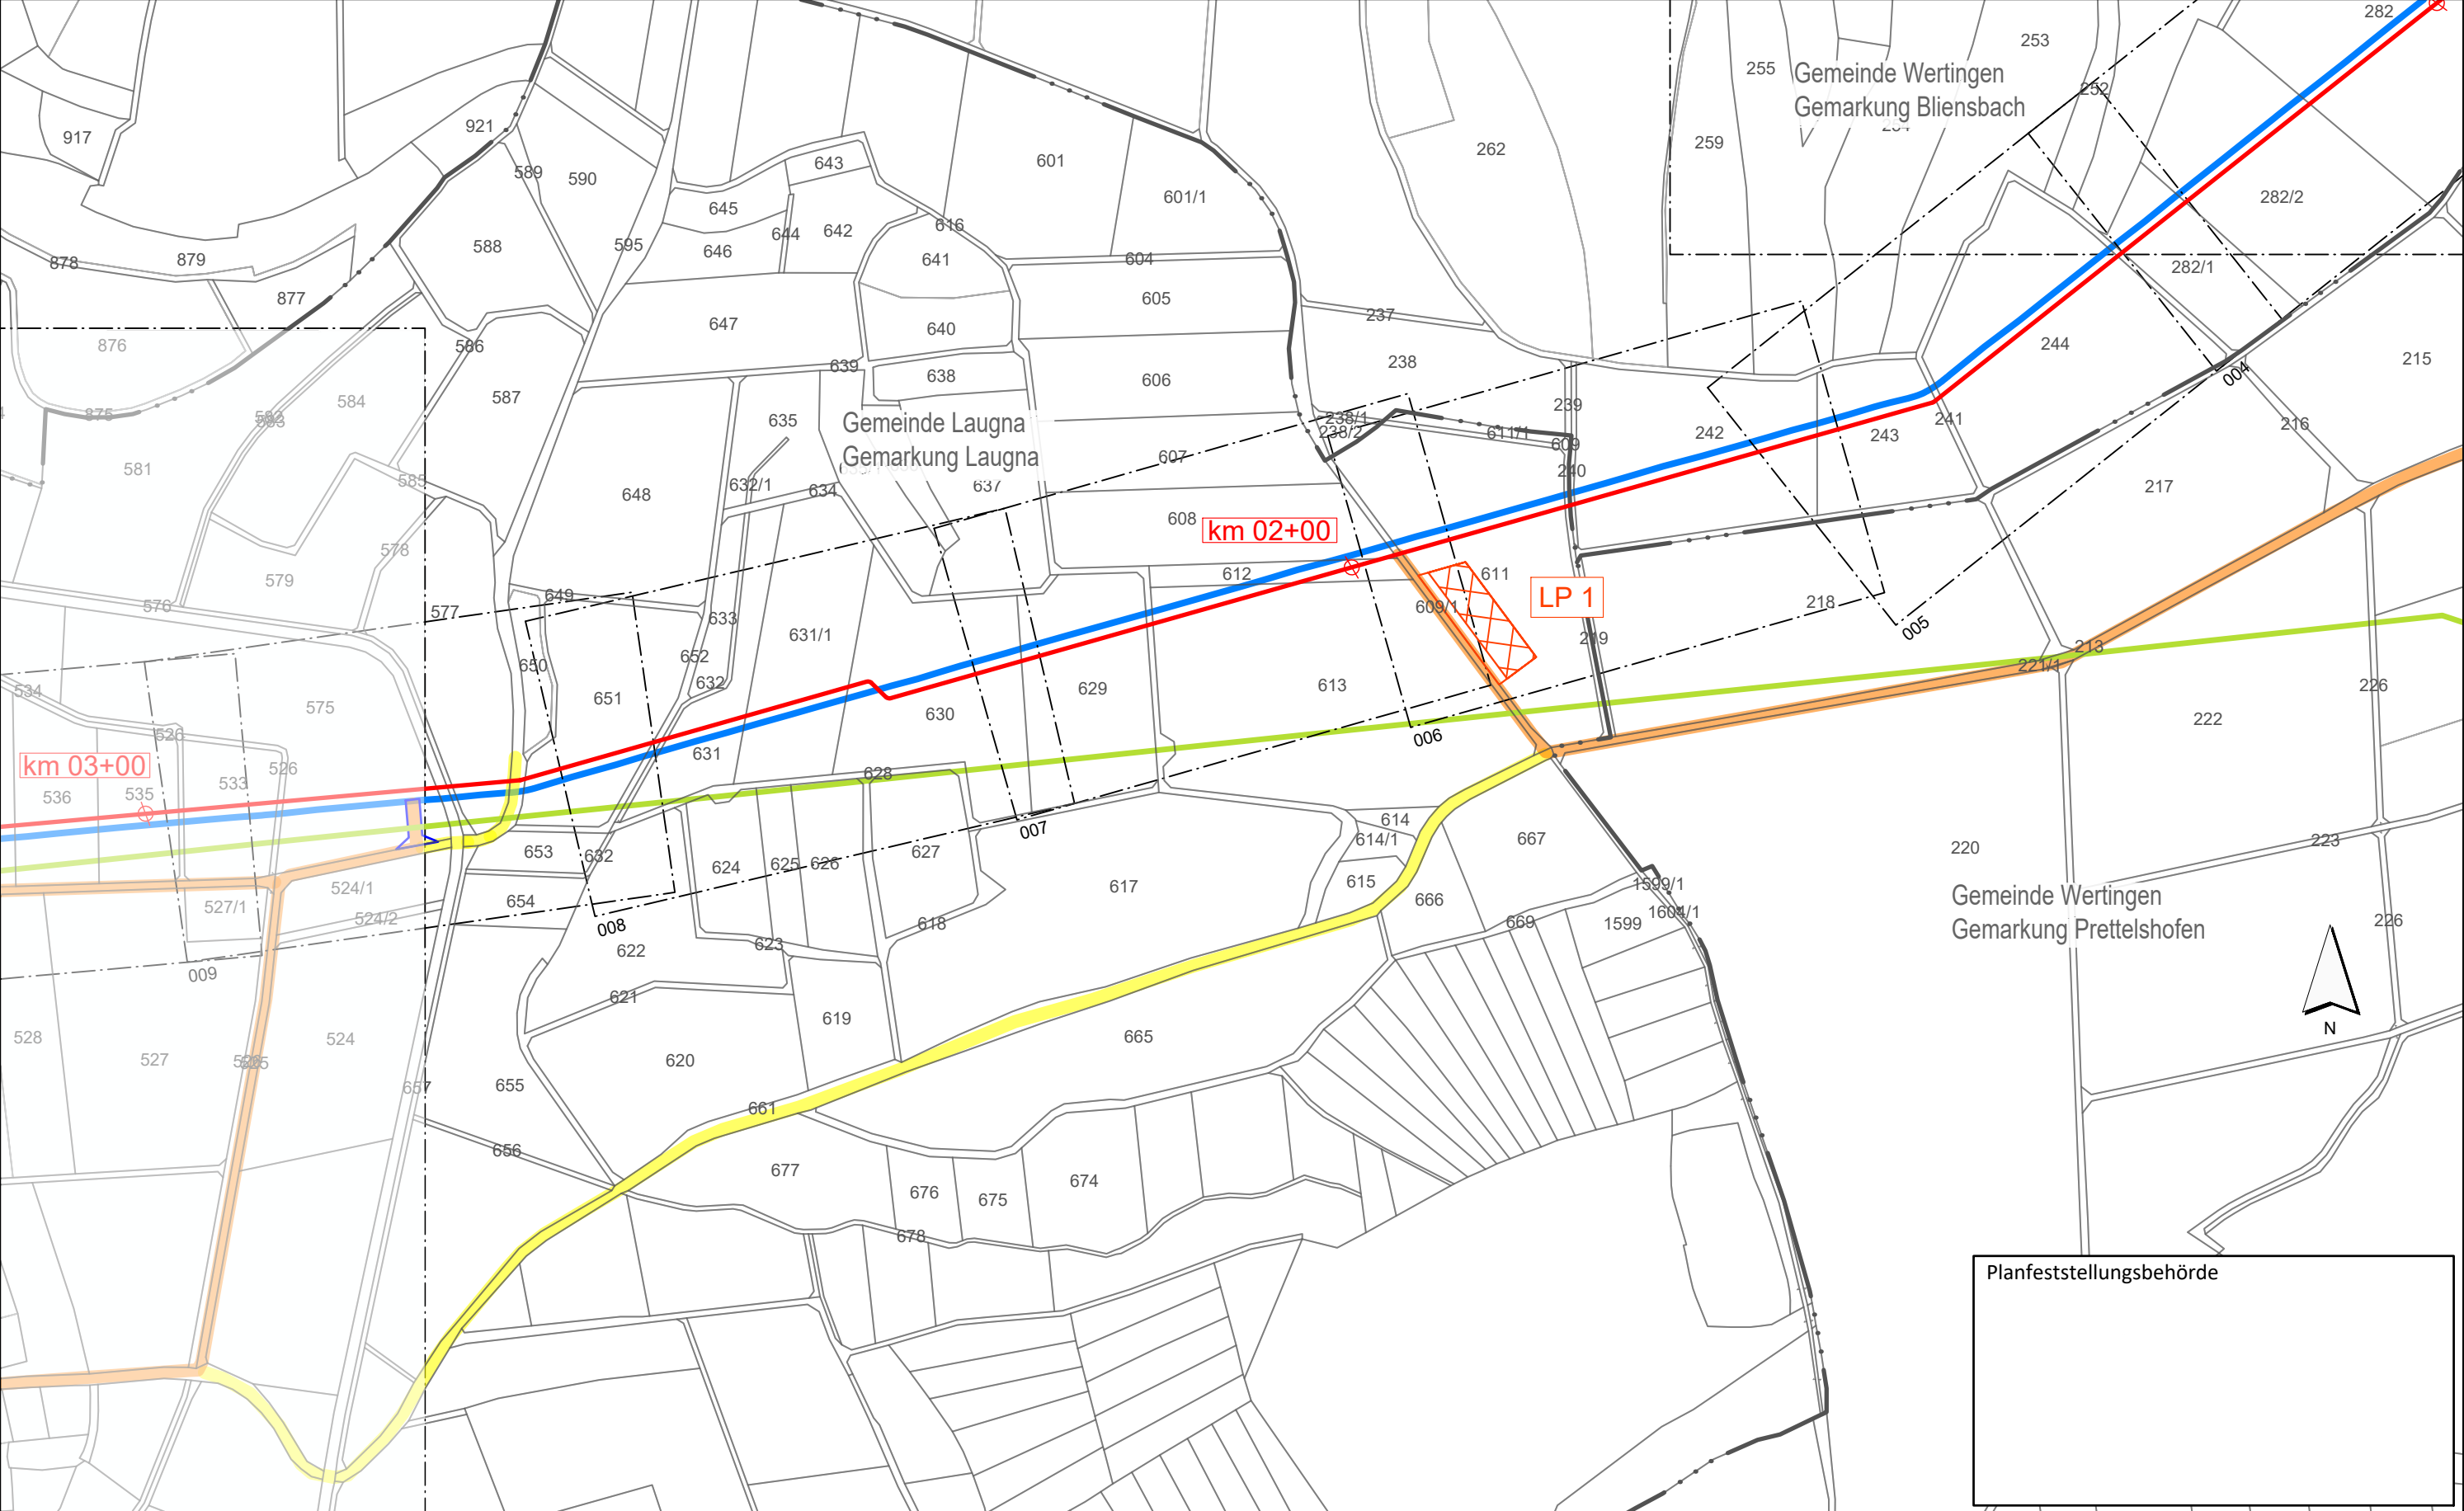

Legende (themenbezogene Auswahl zum vorliegenden Plan; weitere Verwendungen gemäß Symbol-/ Zeichenverzeichnis):

Blattschnitte M 1:1.000 mit Blattnummer

046

Gemarkung

Flurstücks-Grenze

Bestand Gas bayernets

Bestand Strom (Freileitungen 110 kV, 380 kV)

Gastransportleitung geplant

Lagerplatz mit Nr.

Allgemeiner Baustellenverkehr (bis 7,5 t)

Baustellenverkehr Schwerlast

regionaler Baustellenverkehr

beengter Verkehrsraum; Schleppkurve beschränkt

bauzeitliche Straßenabfahrt

bauzeitliche Baustraße

0

50

100

150

200

250

Meter

Rev.

Datum

Änderung

Geplante Gastransportleitung AUGUSTA von Wertingen nach Kötz

Planunterlagen zum Planfeststellungsverfahren (PF-V)

Lagepläne Baustellenverkehr

Leitung 5100 (WK51)
DN 700 MOP 100
Schutzstreifen 10 m

Bundesland: Bayern

Regierungsbezirk: Schwaben

Landkreise: Dillingen a.d.Donau

Datum

20.05.2023

Name

Martin; Hahn / WPG

Format

DIN A3

Maßstab

1 : 5.000

Revision

0

Erstellt

20.05.2023

Geprüft

20.05.2023

Freigegeben

20.05.2023

Thiele / WPG

Ambs, bn

Plannamen

WK5100_GP_TP_LRV_002

Blatt-Nr.

002

Geobasisdaten: Bayerische Vermessungsverwaltung

WKS100_GP_TP_LRV_5K_240730_T+0_WPG.dwg

Planfeststellungsbehörde

Welshaupt Planungen GmbH
Planung und Baustellenüberwachung


im Auftrag der

bayernets

energietransportsysteme

Anschluss-Blatt-Nr.: 3

Anschluss-Blatt-Nr.: 1

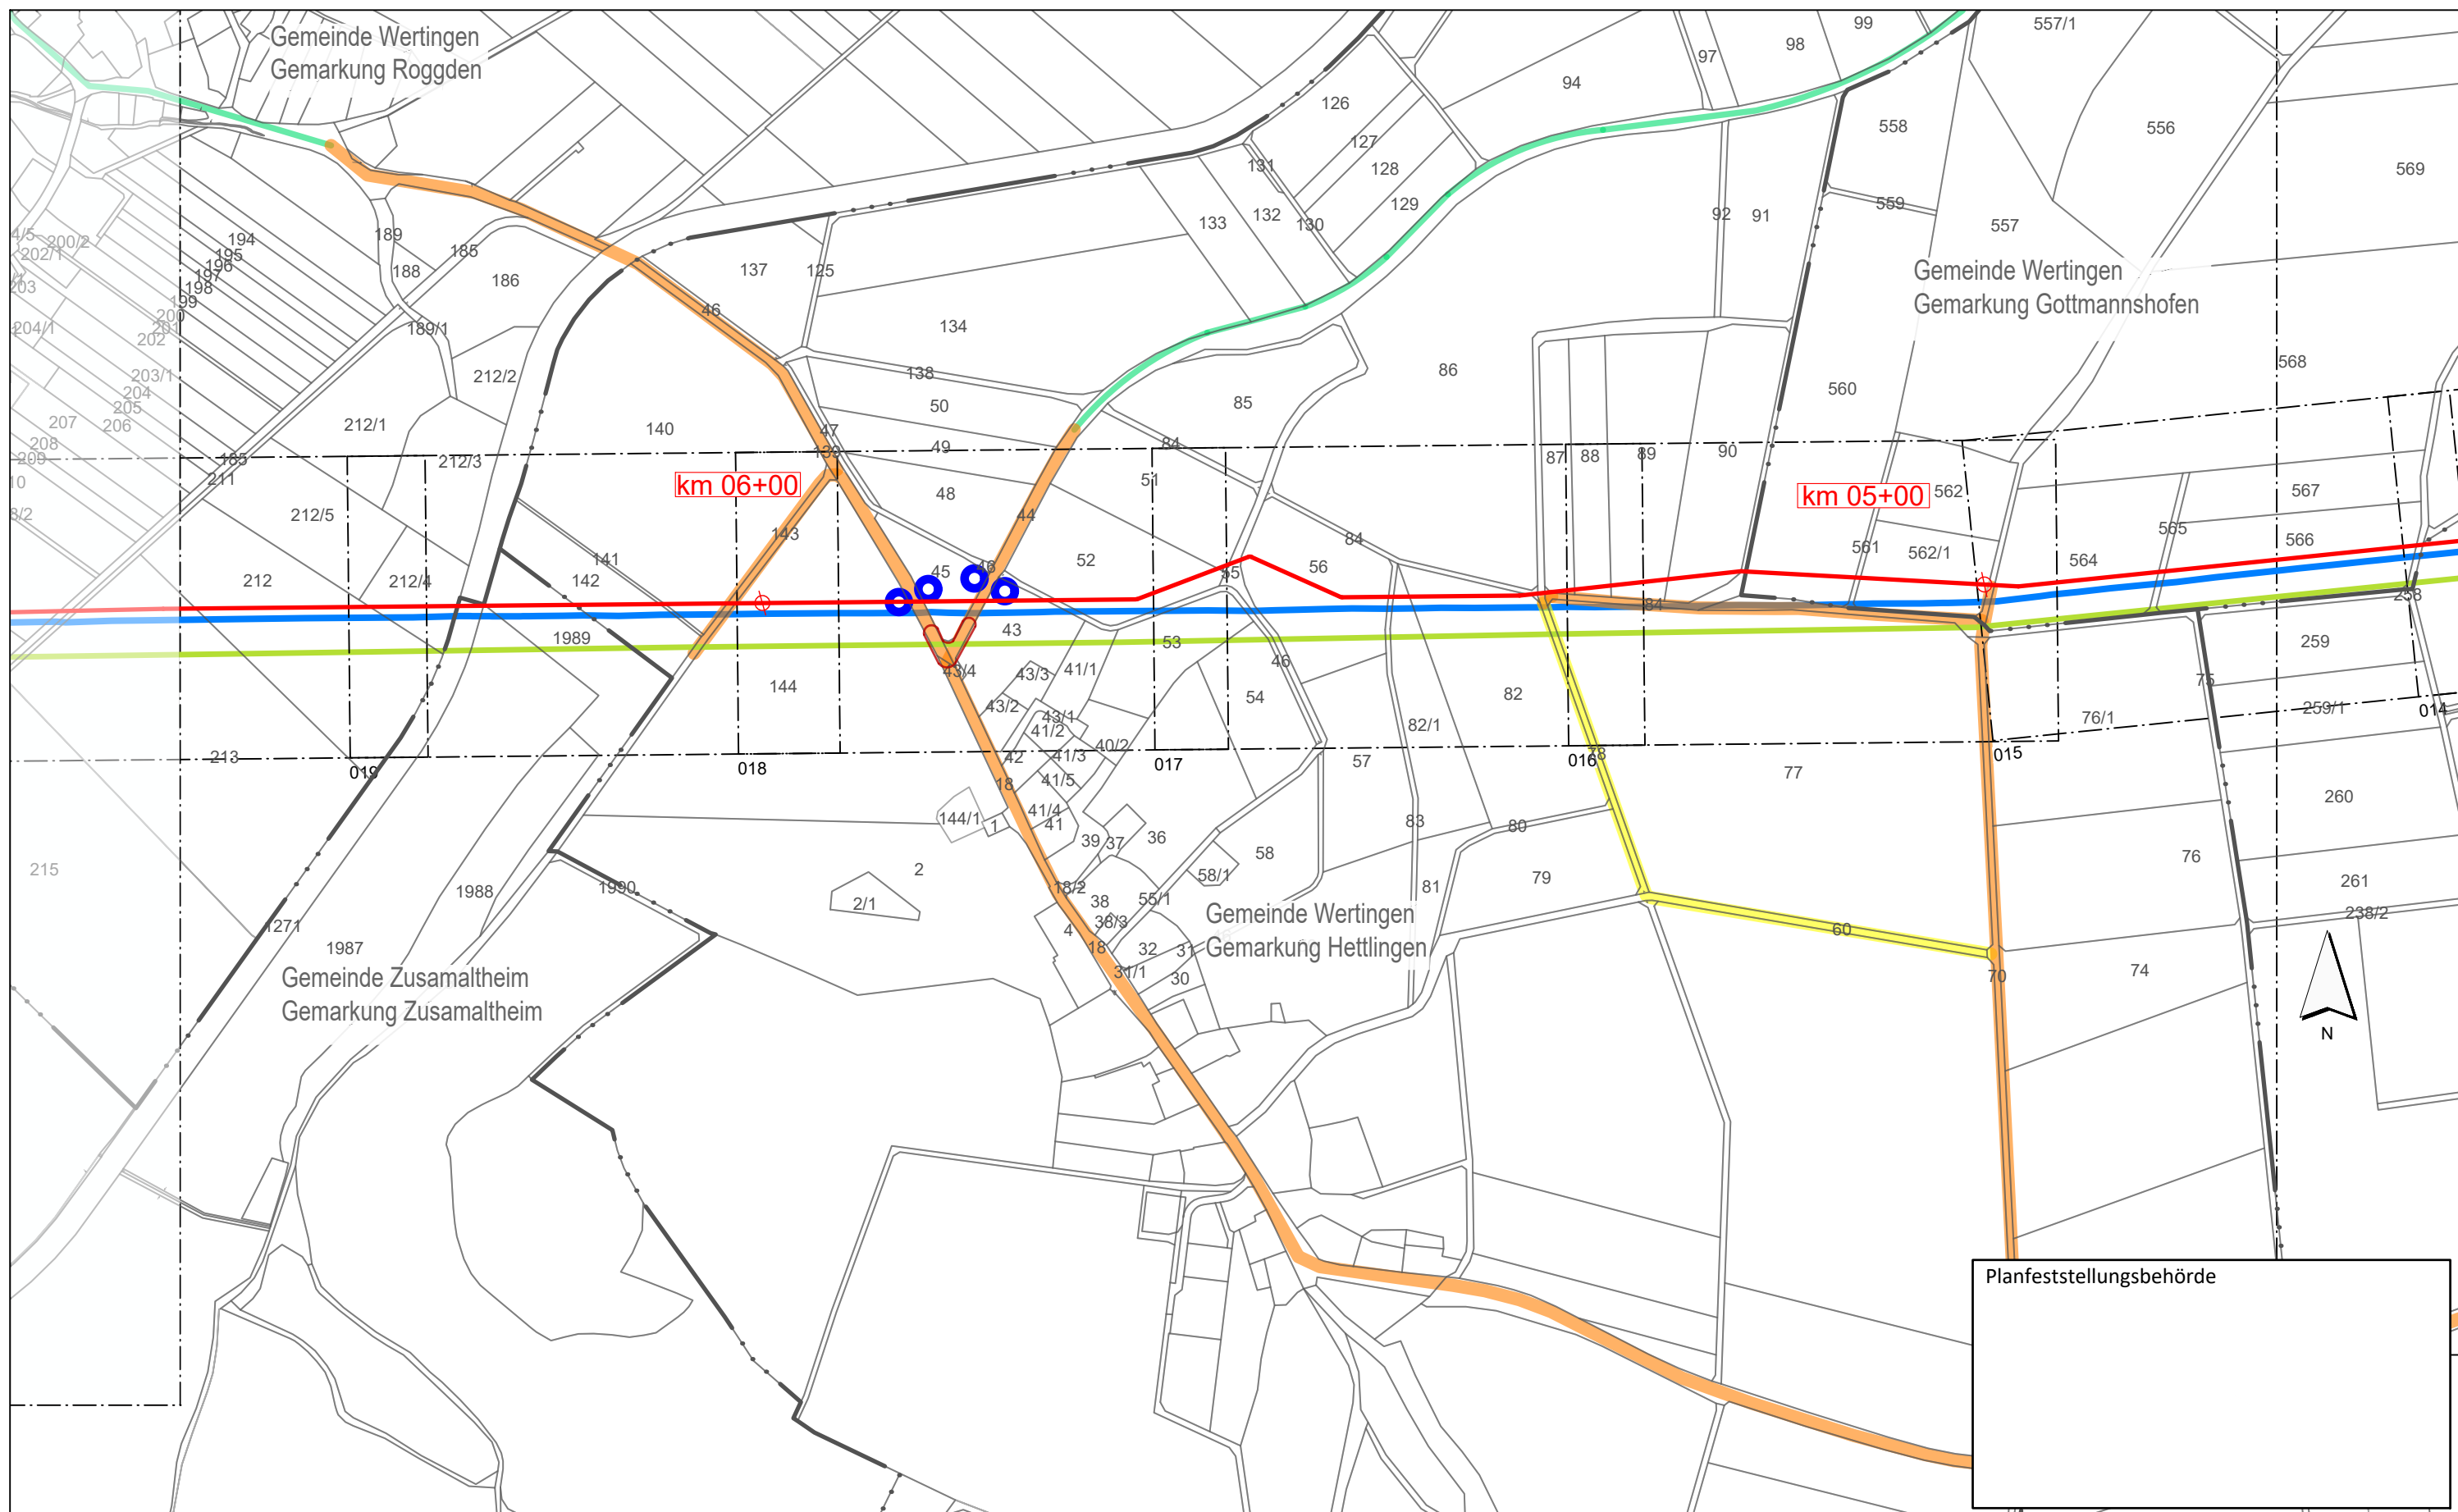

Legende (themenbezogene Auswahl zum vorliegenden Plan; weitere Verwendungen gemäß Symbol-/Zeichenverzeichnis):

Blattschnitte M 1:1.000 mit Blattnummer 046

Gemarkung

Flurstücks-Grenze

Bestand Gas bayernets

Bestand Strom (Freileitungen 110 kV, 380 kV)

Gastransportleitung geplant

Lagerplatz mit Nr.

Allgemeiner Baustellenverkehr (bis 7,5 t)

Baustellenverkehr Schwerlast

regionaler Baustellenverkehr

beengter Verkehrsraum; Schleppkurve beschränkt

bauzeitliche Straßenabfahrt

bauzeitliche Baustraße

0 50 100 150 200 250 Meter

Geplante Gastransportleitung AUGUSTA von Wertingen nach Kötz
Planunterlagen zum Planfeststellungsverfahren (PF-V)

Lagepläne Baustellenverkehr

Leitung 5100 (WK51)
DN 700 MOP 100
Schutzstreifen 10 m

Bundesland: Bayern		Regierungsbezirk: Schwaben		Landkreise: Dillingen a.d. Donau	
Datum	Name		Format	Maßstab	Revision
Erstellt	20.05.2023		Martin; Hahn / WPG	DIN A3	1 : 5.000
Geprüft	20.05.2023		Thiele / WPG	Planname	
Freigegeben	20.05.2023		Ambs, bn	Blatt-Nr.	
			WK5100_GP_TP_LRV_004		

Geobasisdaten: Bayerische Vermessungsverwaltung

Anschluss-Blatt-Nr.: 5

Anschluss-Blatt-Nr.: 3


WP

Weisshaupt Planungen GmbH
Planung und Sozialbewertung

im Auftrag der

bayernets ✶

energy transport systems

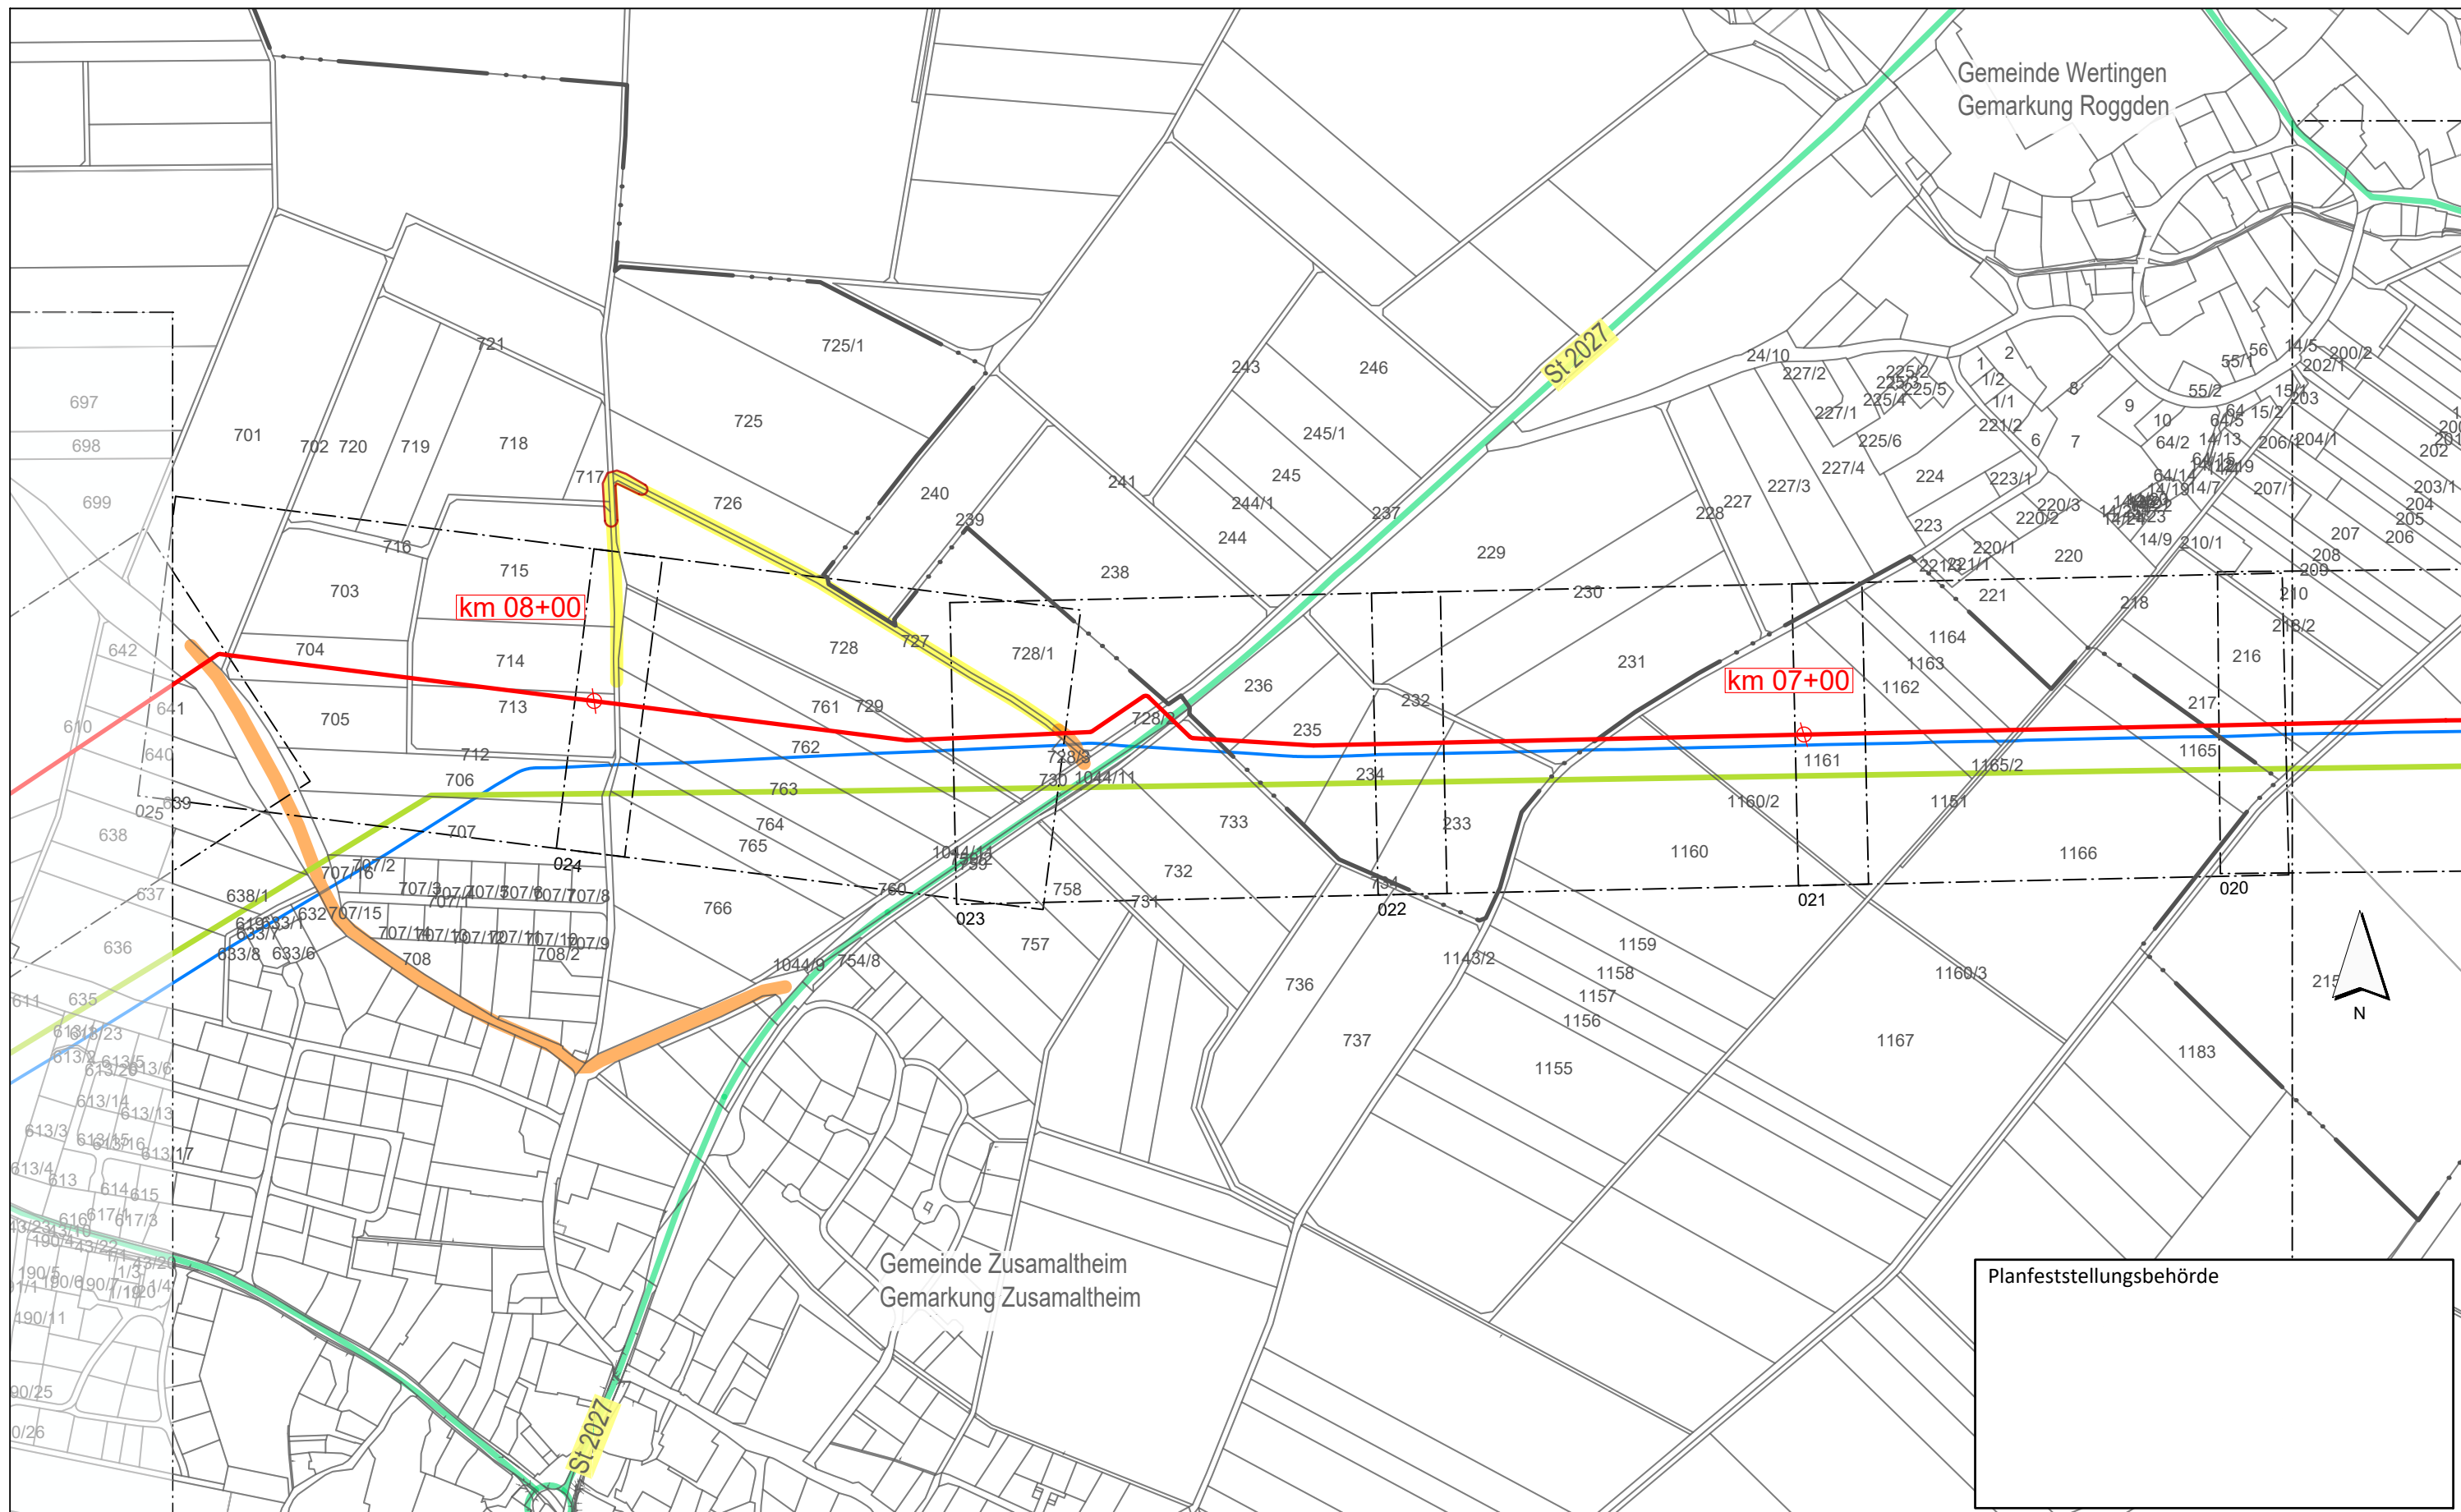

Legende (themenbezogene Auswahl zum vorliegenden Plan; weitere Verwendungen gemäß Symbol-/ Zeichenverzeichnis):

Blattschnitte M 1:1.000 mit Blattnummer 046

Gemarkung ...

Flurstücks-Grenze

Bestand Gas bayernets

Bestand Strom (Freileitungen 110 kV, 380 kV)

Gastransportleitung geplant

Lagerplatz mit Nr.

Allgemeiner Baustellenverkehr (bis 7,5 t)

Baustellenverkehr Schwerlast

regionaler Baustellenverkehr

beengter Verkehrsraum; Schleppkurve beschränkt

bauzeitliche Straßenabfahrt


bauzeitliche Baustraße

0 50 100 150 200 250 Meter

Anschluss-Blatt-Nr.: 6

Anschluss-Blatt-Nr.: 4

TEKTUR

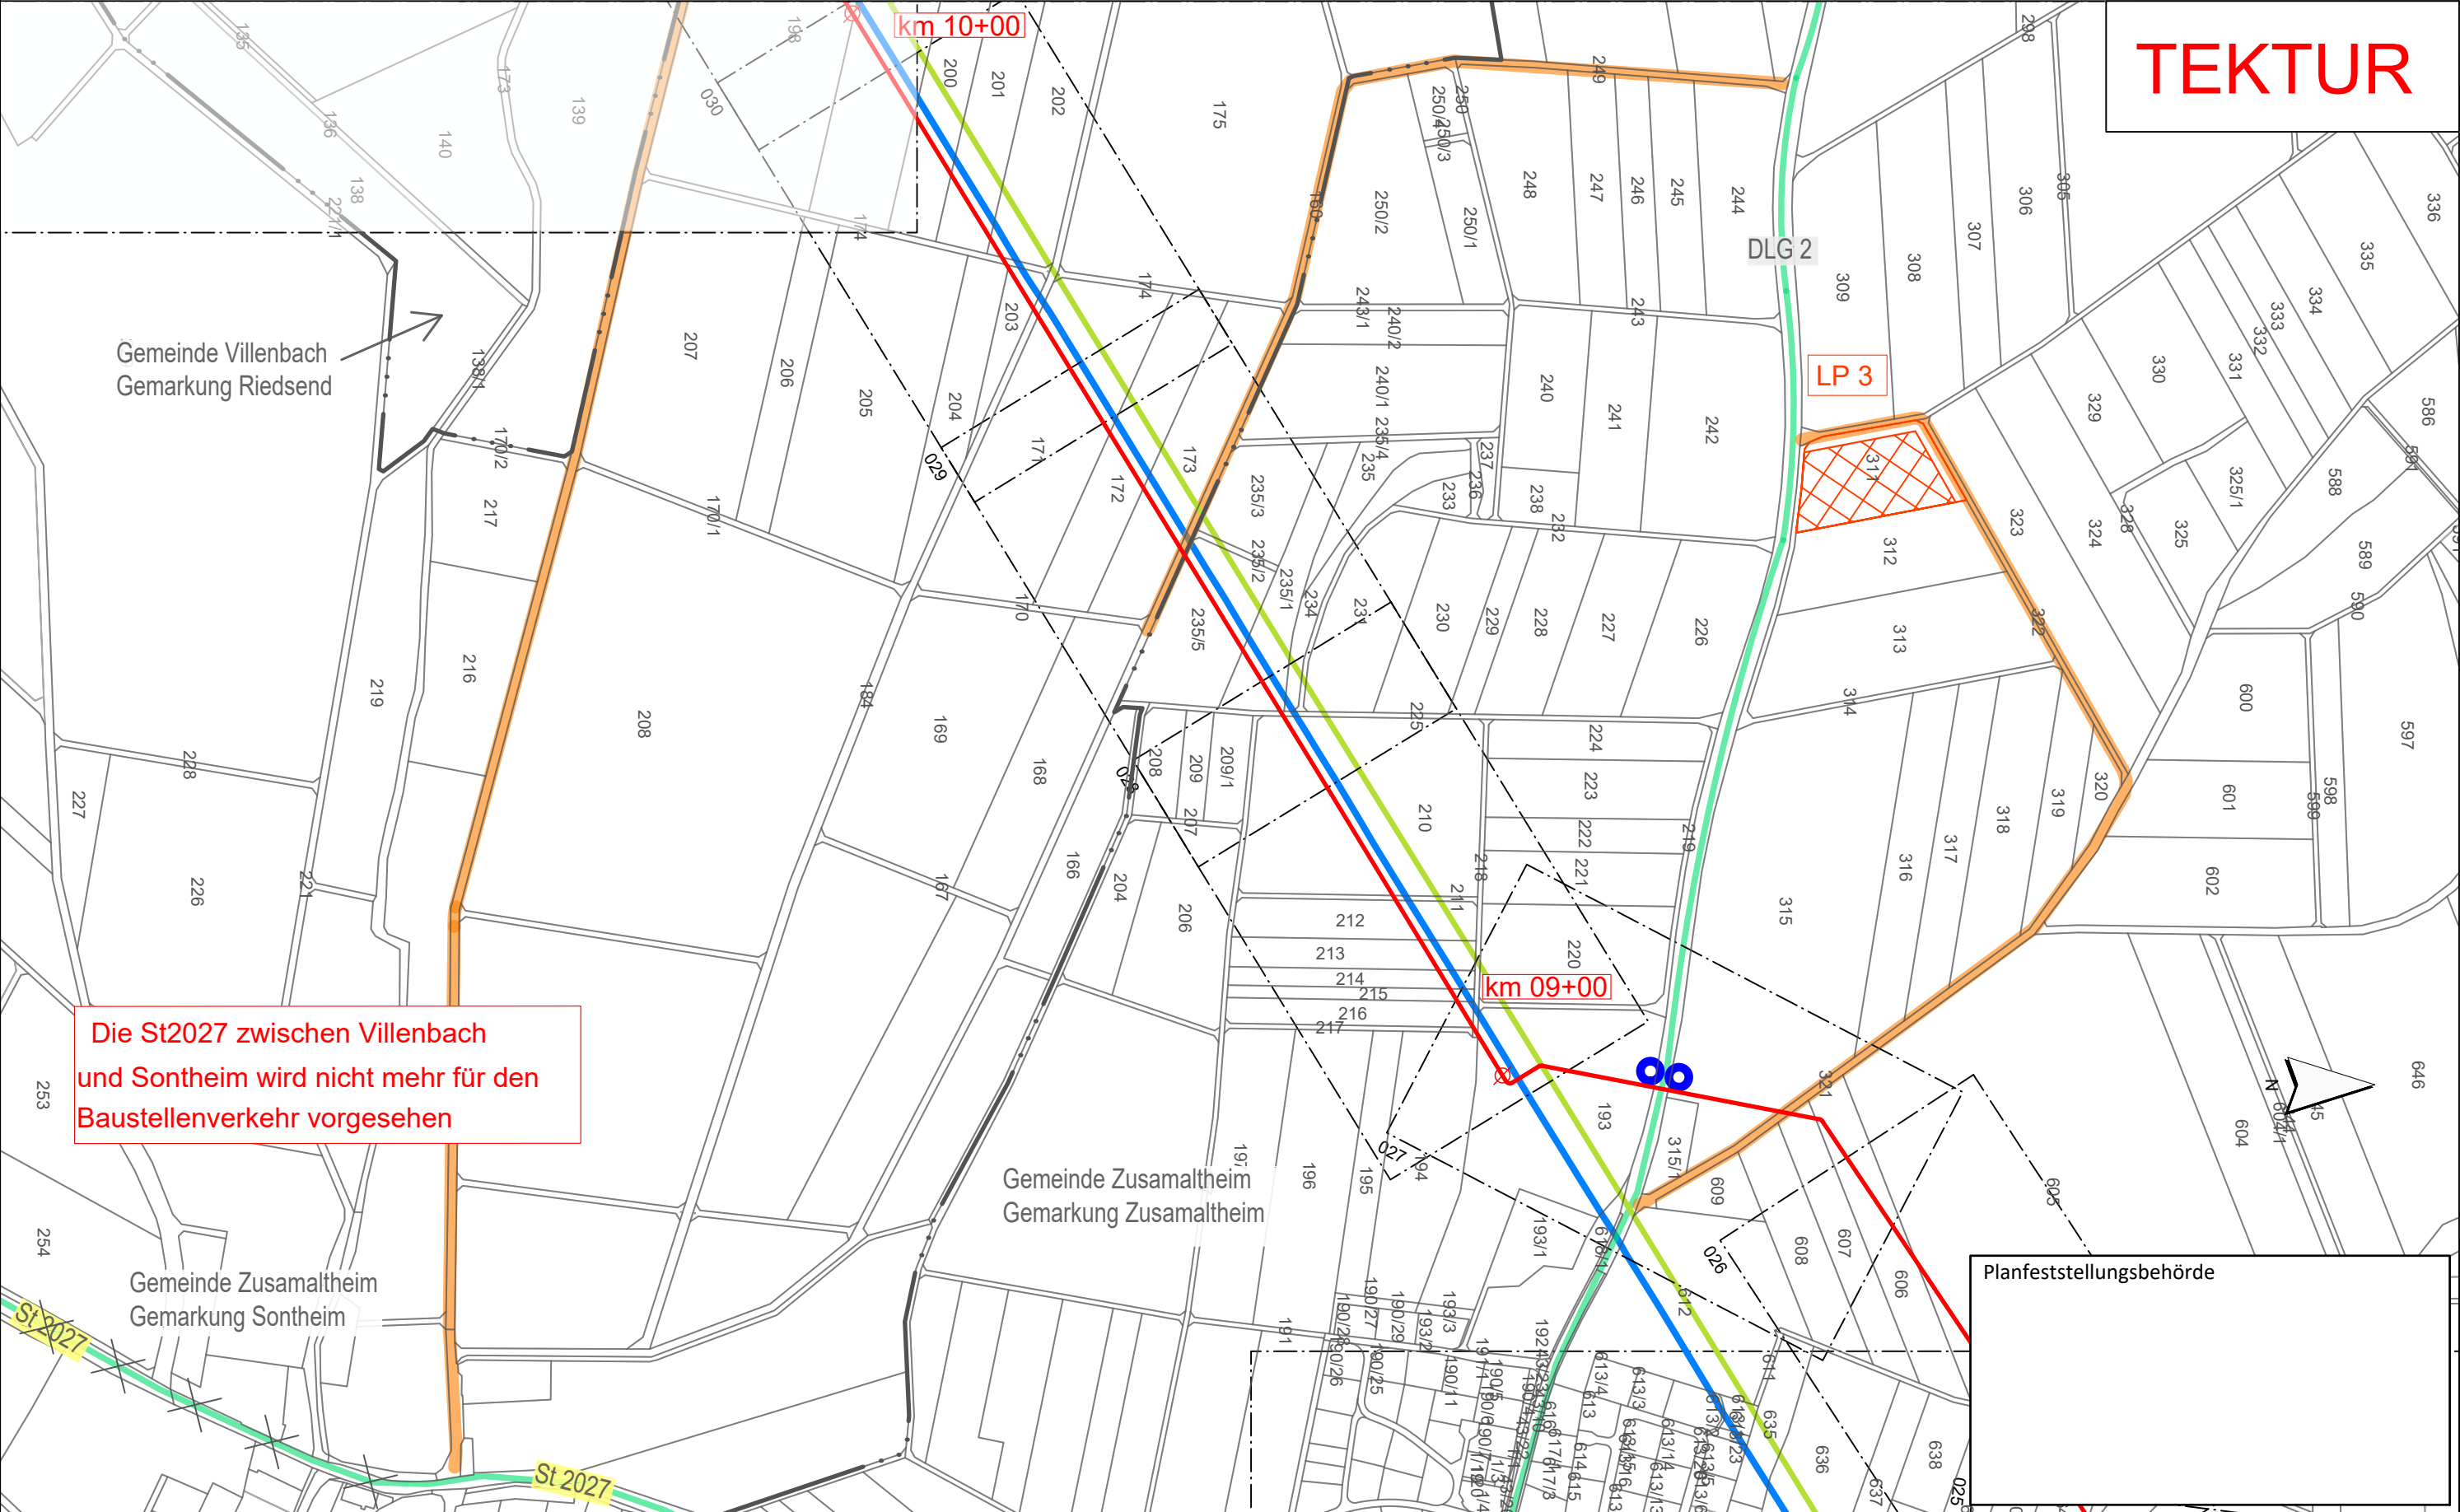

Legende (themenbezogene Auswahl zum vorliegenden Plan; weitere Verwendungen gemäß Symbol-/ Zeichenverzeichnis):

Blattschnitte M 1:1.000 mit Blattnummer

046

Gemarkung

Flurstücks-Grenze

Bestand Gas bayernets

Bestand Strom (Freileitungen 110 kV, 380 kV)

Gastransportleitung geplant

Lagerplatz mit Nr.

Allgemeiner Baustellenverkehr (bis 7,5 t)

Baustellenverkehr Schwerlast

regionaler Baustellenverkehr

beengter Verkehrsraum; Schleppkurve beschränkt

bauzeitliche Straßenabfahrt

bauzeitliche Baustraße

0

50

100

150

200

250

Meter

Rev.

Datum

Änderung

01

25.07.24

Anpassung Zufahrten

Geobasisdaten: Bayerische Vermessungsverwaltung

Geplante Gastransportleitung AUGUSTA von Wertingen nach Kötz

Planunterlagen zum Planfeststellungsverfahren (PF-V)

Lagepläne Baustellenverkehr

Leitung 5100 (WK51)

DN 700 MOP 100

Schutzstreifen 10 m

Bundesland: Bayern

Regierungsbezirk: Schwaben

Landkreise: Dillingen a.d.Donau

Datum

Name

Format

Maßstab

Revision

Erstellt

Geprüft

Freigegeben

Martin; Hahn / WPG

Thiele / WPG

Ambs, bn

Plannamen

Blatt-Nr.

WK5100_GP_TP_LRV_006

006

WPG

Weihschulz Planungen GmbH

Planung und Baubewachung

im Auftrag der


bayernets

energietechnik systeme

5

Anschnitts-Blatt-Nr.

WK5100_GP_TP_LRV_5K_240730_T+U_WPG.dwg

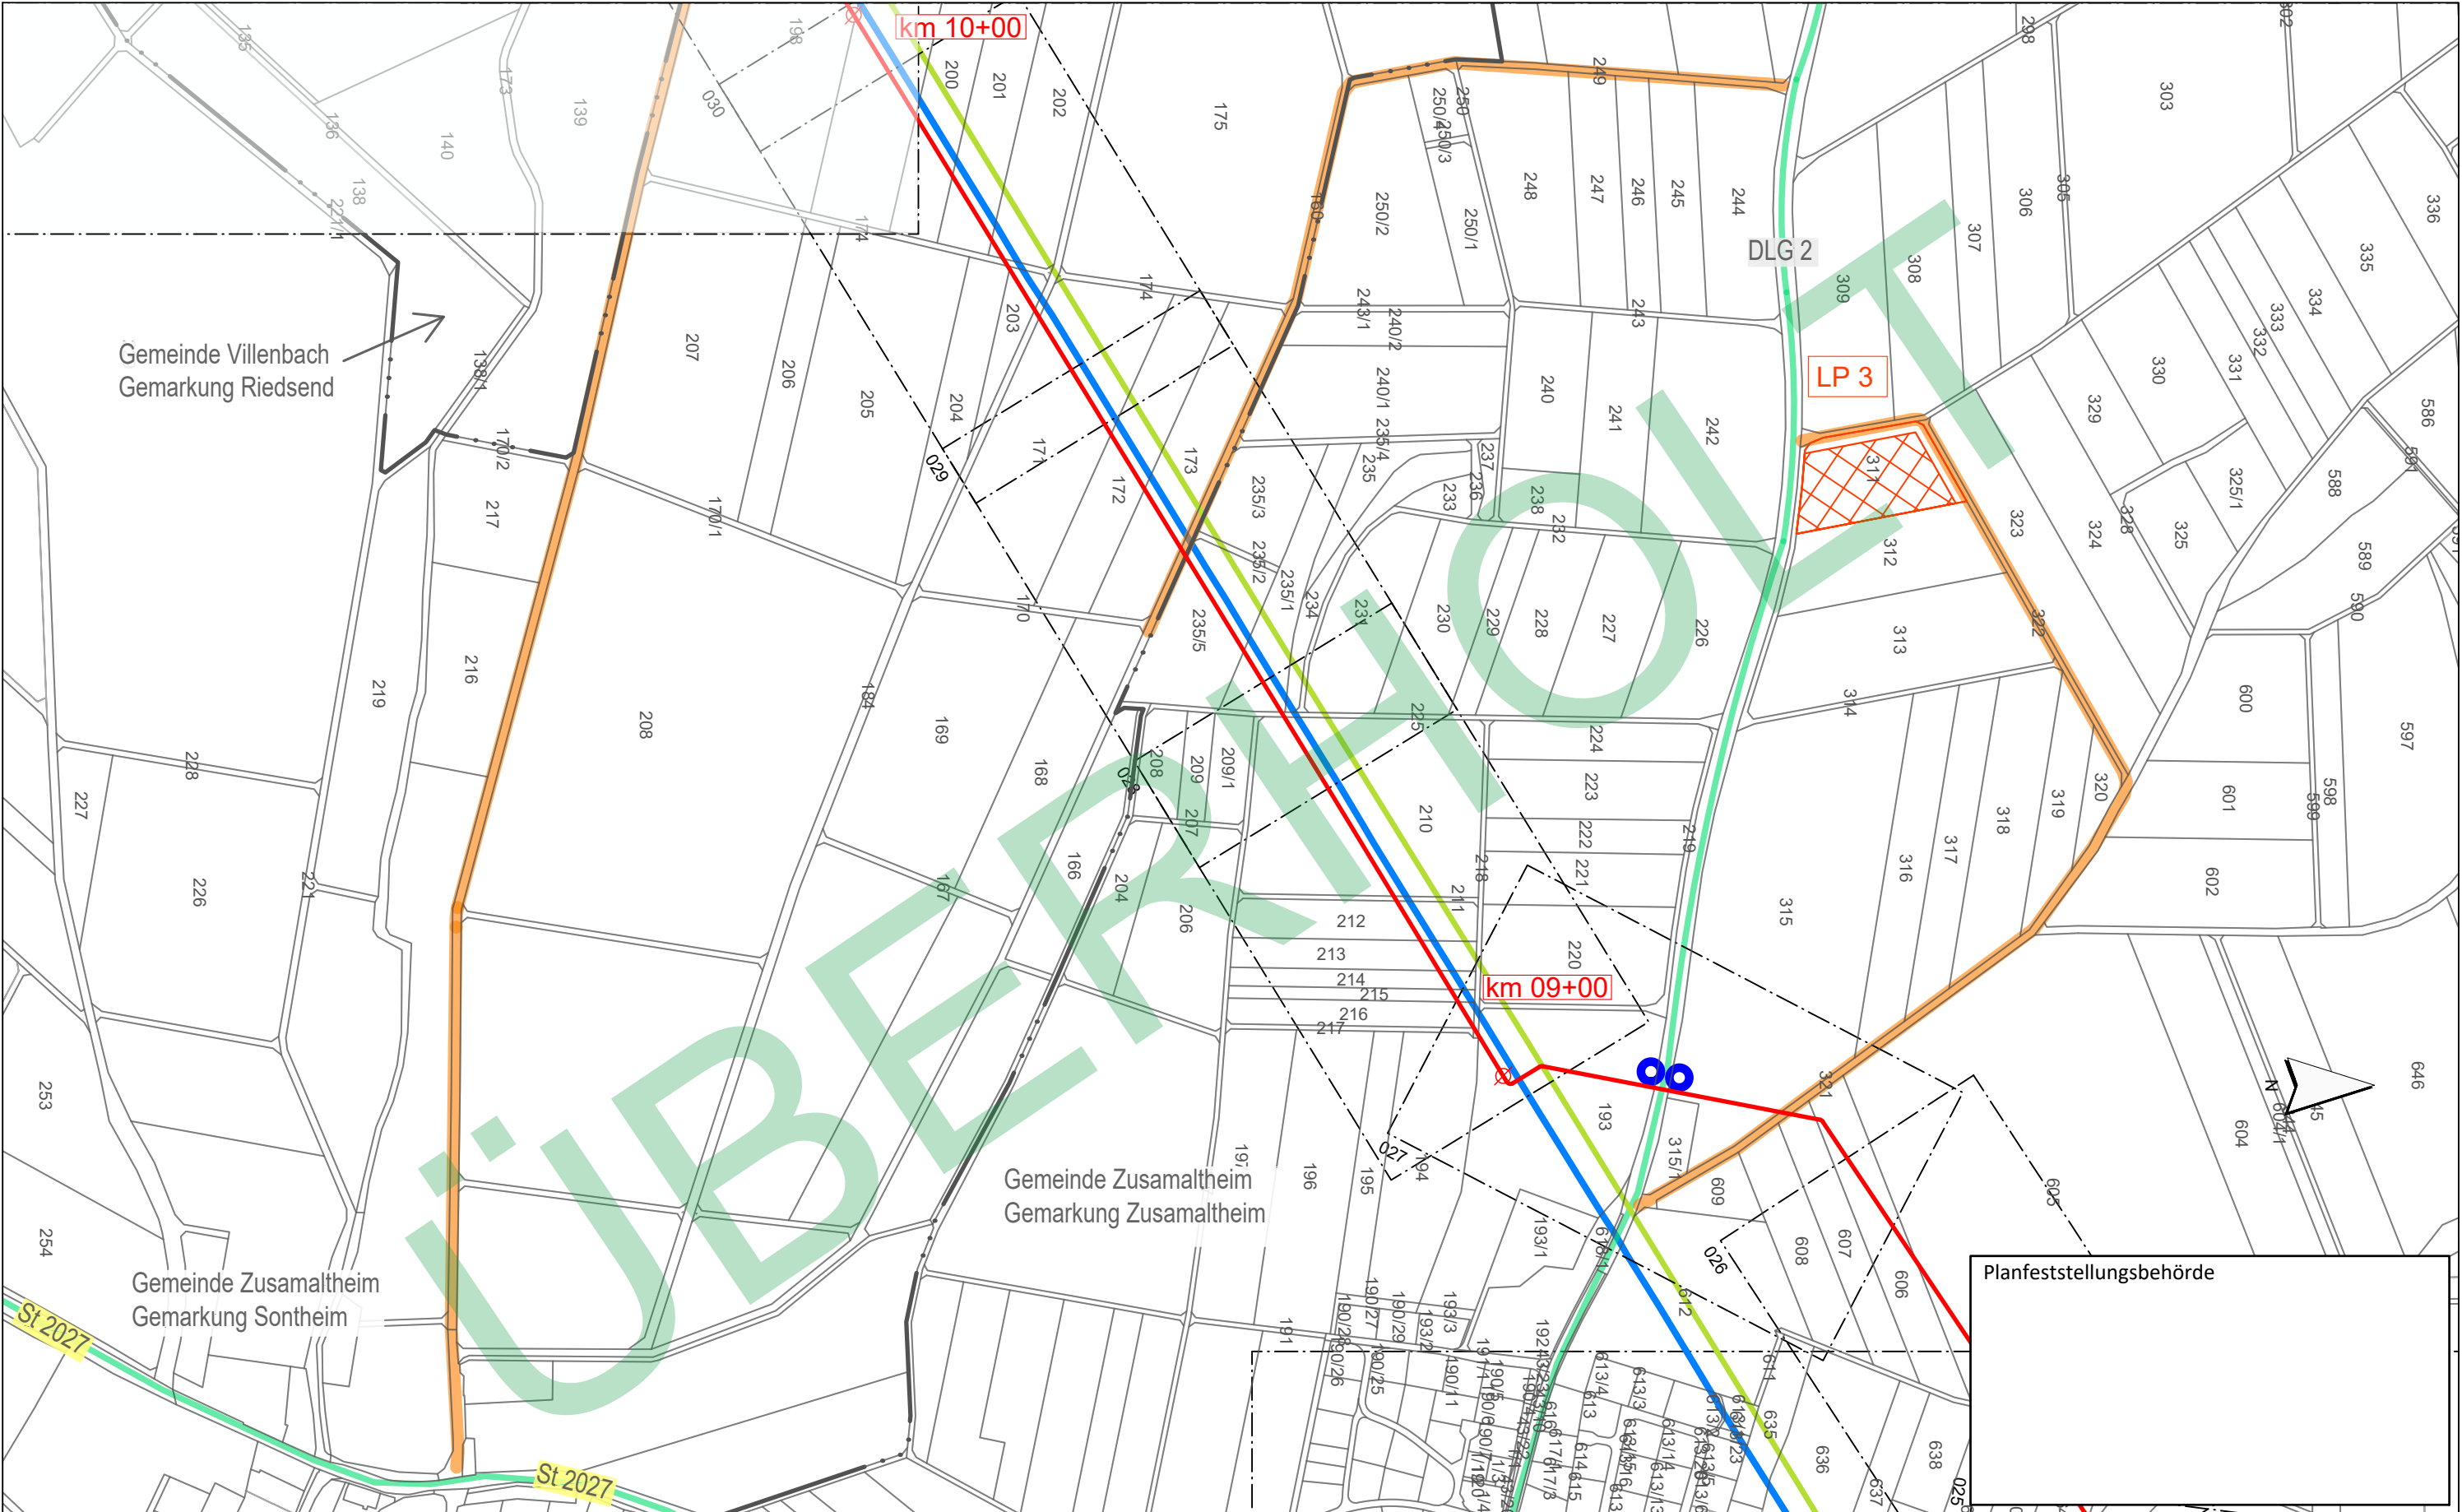

Legende (themenbezogene Auswahl zum vorliegenden Plan; weitere Verwendungen gemäß Symbol-/ Zeichenverzeichnis):

Blattschnitte M 1:1.000 mit Blattnummer

046

Gemarkung

Flurstücks-Grenze

Bestand Gas bayernets

Bestand Strom (Freileitungen 110 kV, 380 kV)

Gastransportleitung geplant

Lagerplatz mit Nr.

Allgemeiner Baustellenverkehr (bis 7,5 t)

Baustellenverkehr Schwerlast

regionaler Baustellenverkehr

beengter Verkehrsraum; Schleppkurve beschränkt

bauzeitliche Straßenabfahrt

bauzeitliche Baustraße

0 50 100 150 200 250

Meter

Rev.	Datum	Änderung

Geplante Gastransportleitung AUGUSTA von Wertingen nach Kötz

Planunterlagen zum Planfeststellungsverfahren (PF-V)

Lagepläne Baustellenverkehr

Leitung 5100 (WK51)
DN 700 MOP 100
Schutzstreifen 10 m

Bundesland: Bayern

Regierungsbezirk: Schwaben

Landkreise: Dillingen a.d.Donau

Erstellt

Geprüft

Freigegeben

Datum

20.05.2023

20.05.2023

20.05.2023

Name

Martin; Hahn / WPG

Thiele / WPG

Ambs, bn

Format

DIN A3

Planname

WK5100_GP_TP_LRV_006_Ü

Maßstab

1 : 5.000

Revision

0

Blatt-Nr.

überholt

Geobasisdaten: Bayerische Vermessungsverwaltung


WPG

im Auftrag der

bayernets

energy transport systems

Anschrift: Blatt-Nr. 046

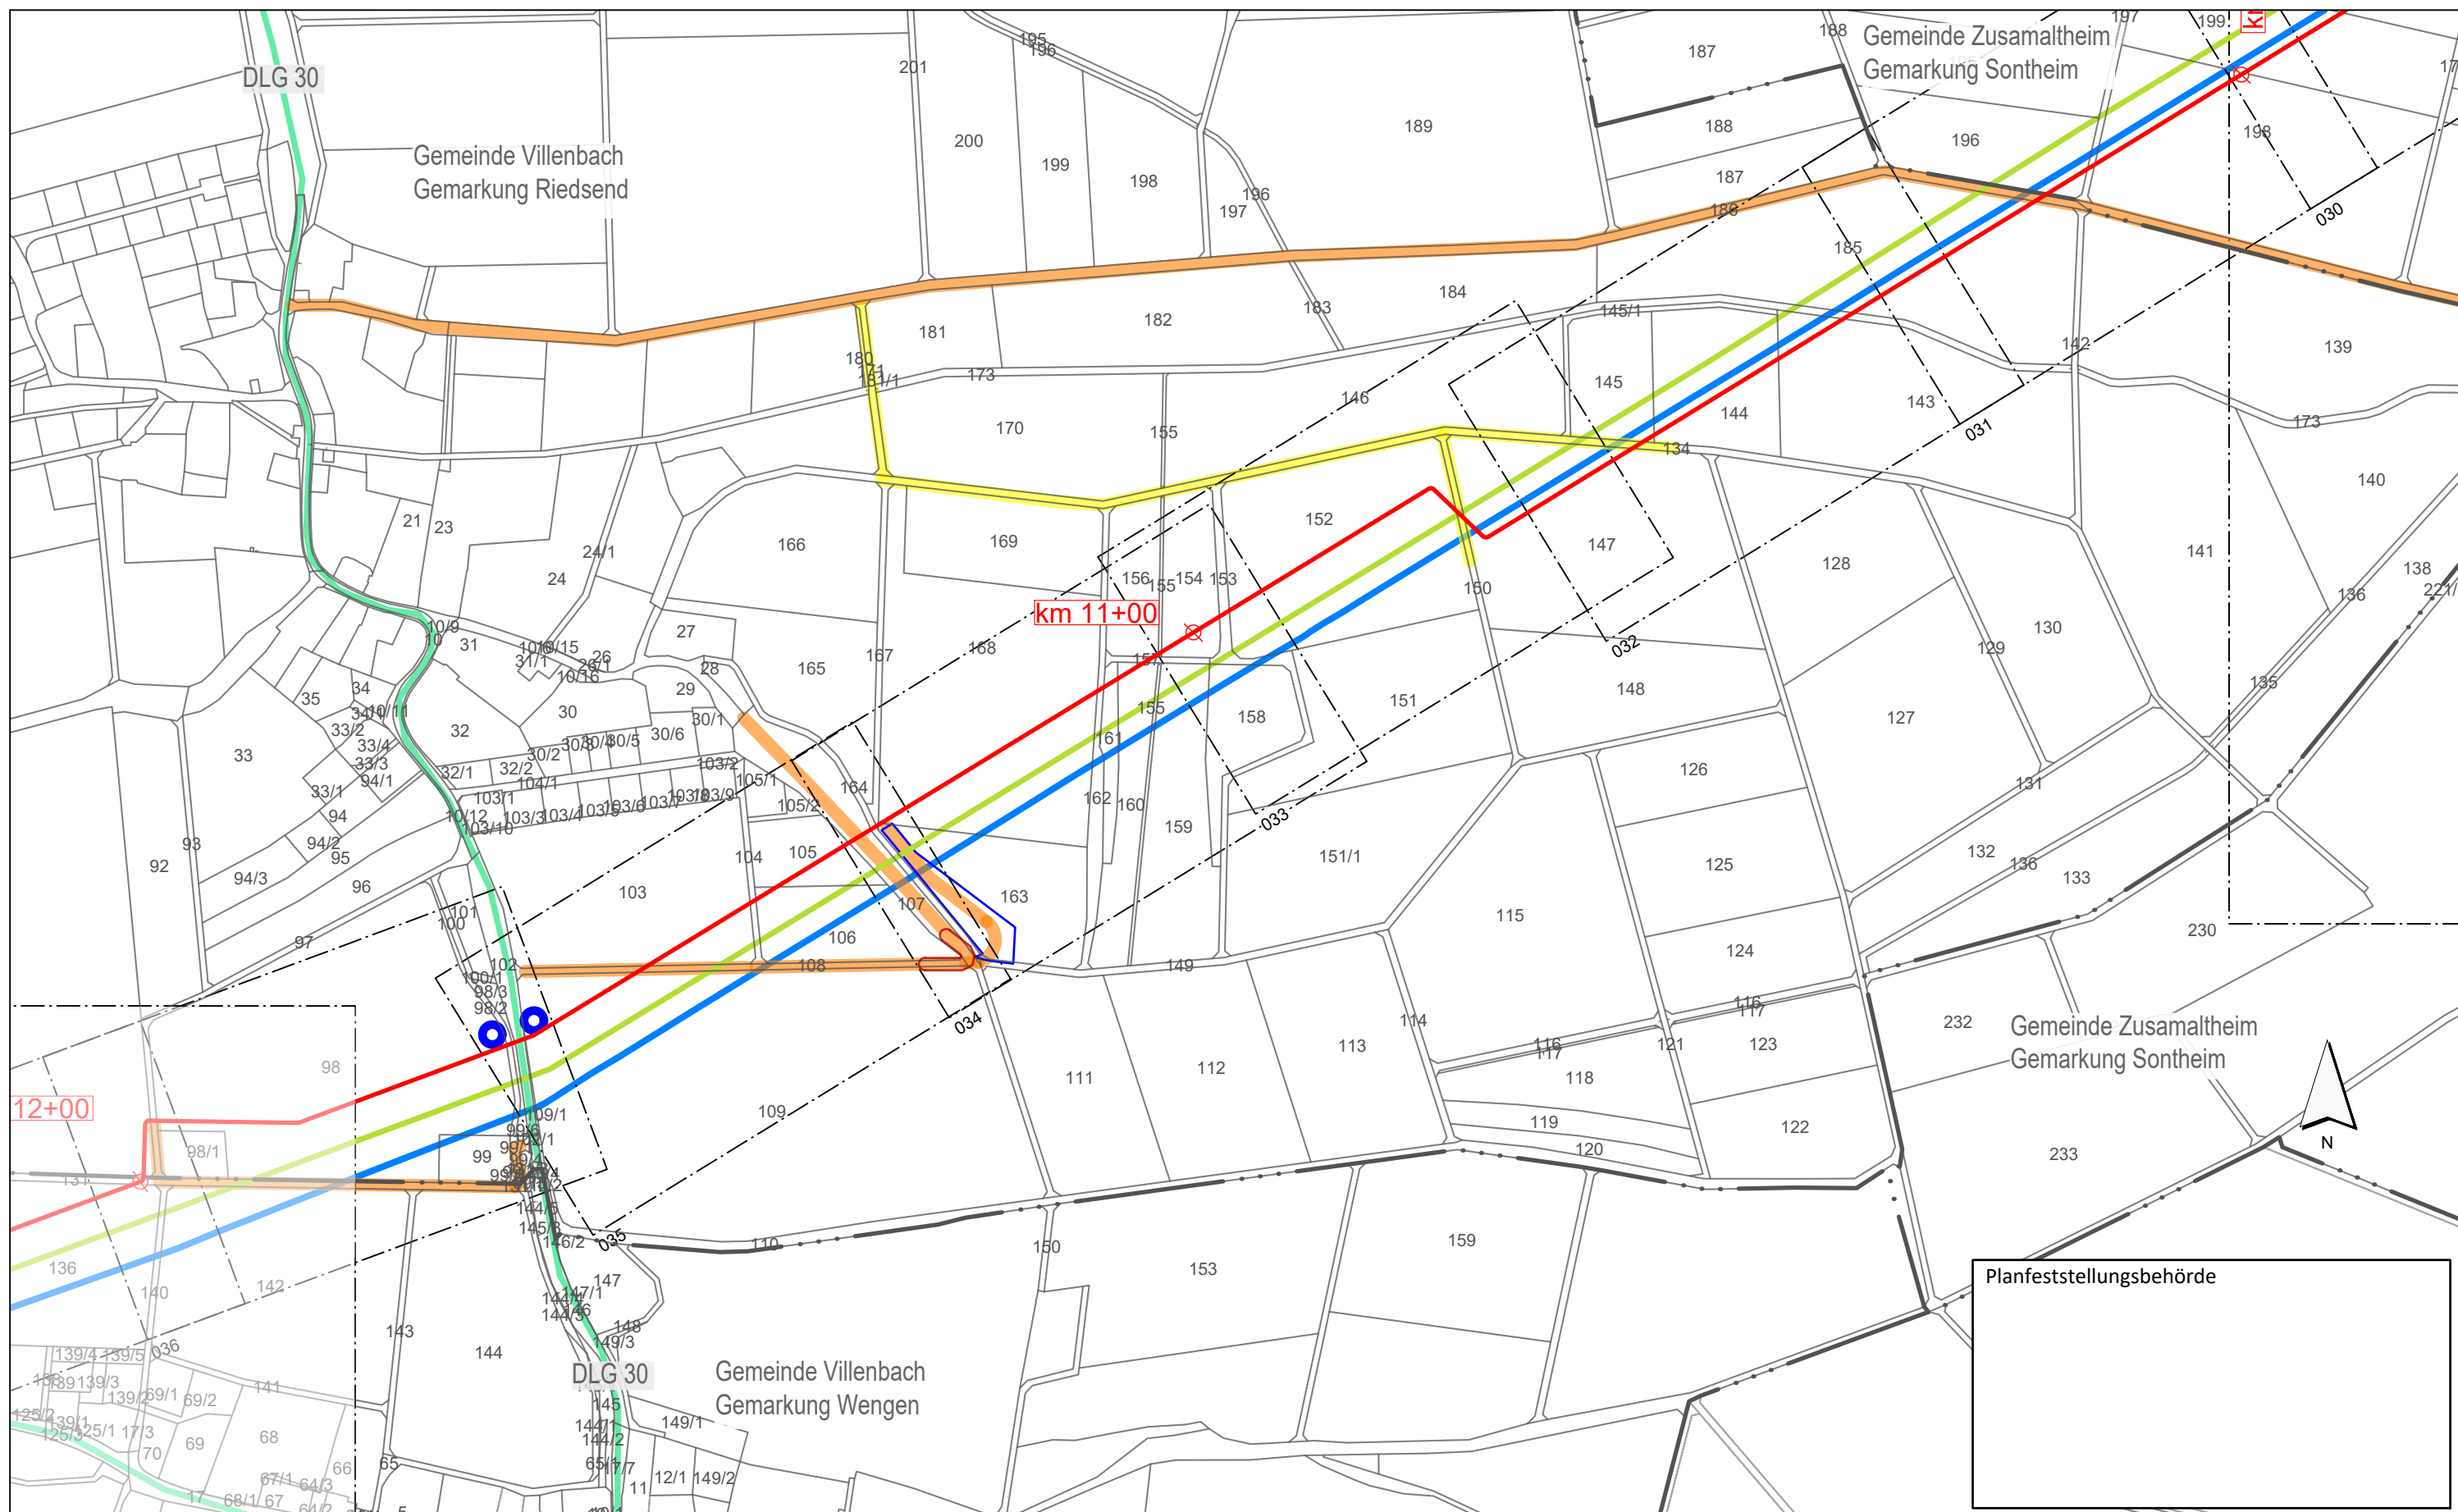

Legende (themenbezogene Auswahl zum vorliegenden Plan; weitere Verwendungen gemäß Symbol-/ Zeichenverzeichnis):

Blattschnitte M 1:1.000 mit Blattnummer 046

Gemarkung ...

Flurstücks-Grenze

Bestand Gas bayernets

Bestand Strom (Freileitungen 110 kV, 380 kV)

Gastransportleitung geplant

Lagerplatz mit Nr.

Allgemeiner Baustellenverkehr (bis 7,5 t)

Baustellenverkehr Schwerlast

regionaler Baustellenverkehr

beengter Verkehrsraum; Schleppkurve beschränkt


bauzeitliche Straßenabfahrt

bauzeitliche Baustraße

0 50 100 150 200 250 Meter

Anschluss-Blatt-Nr.: 8

Anschluss-Blatt-Nr.: 6

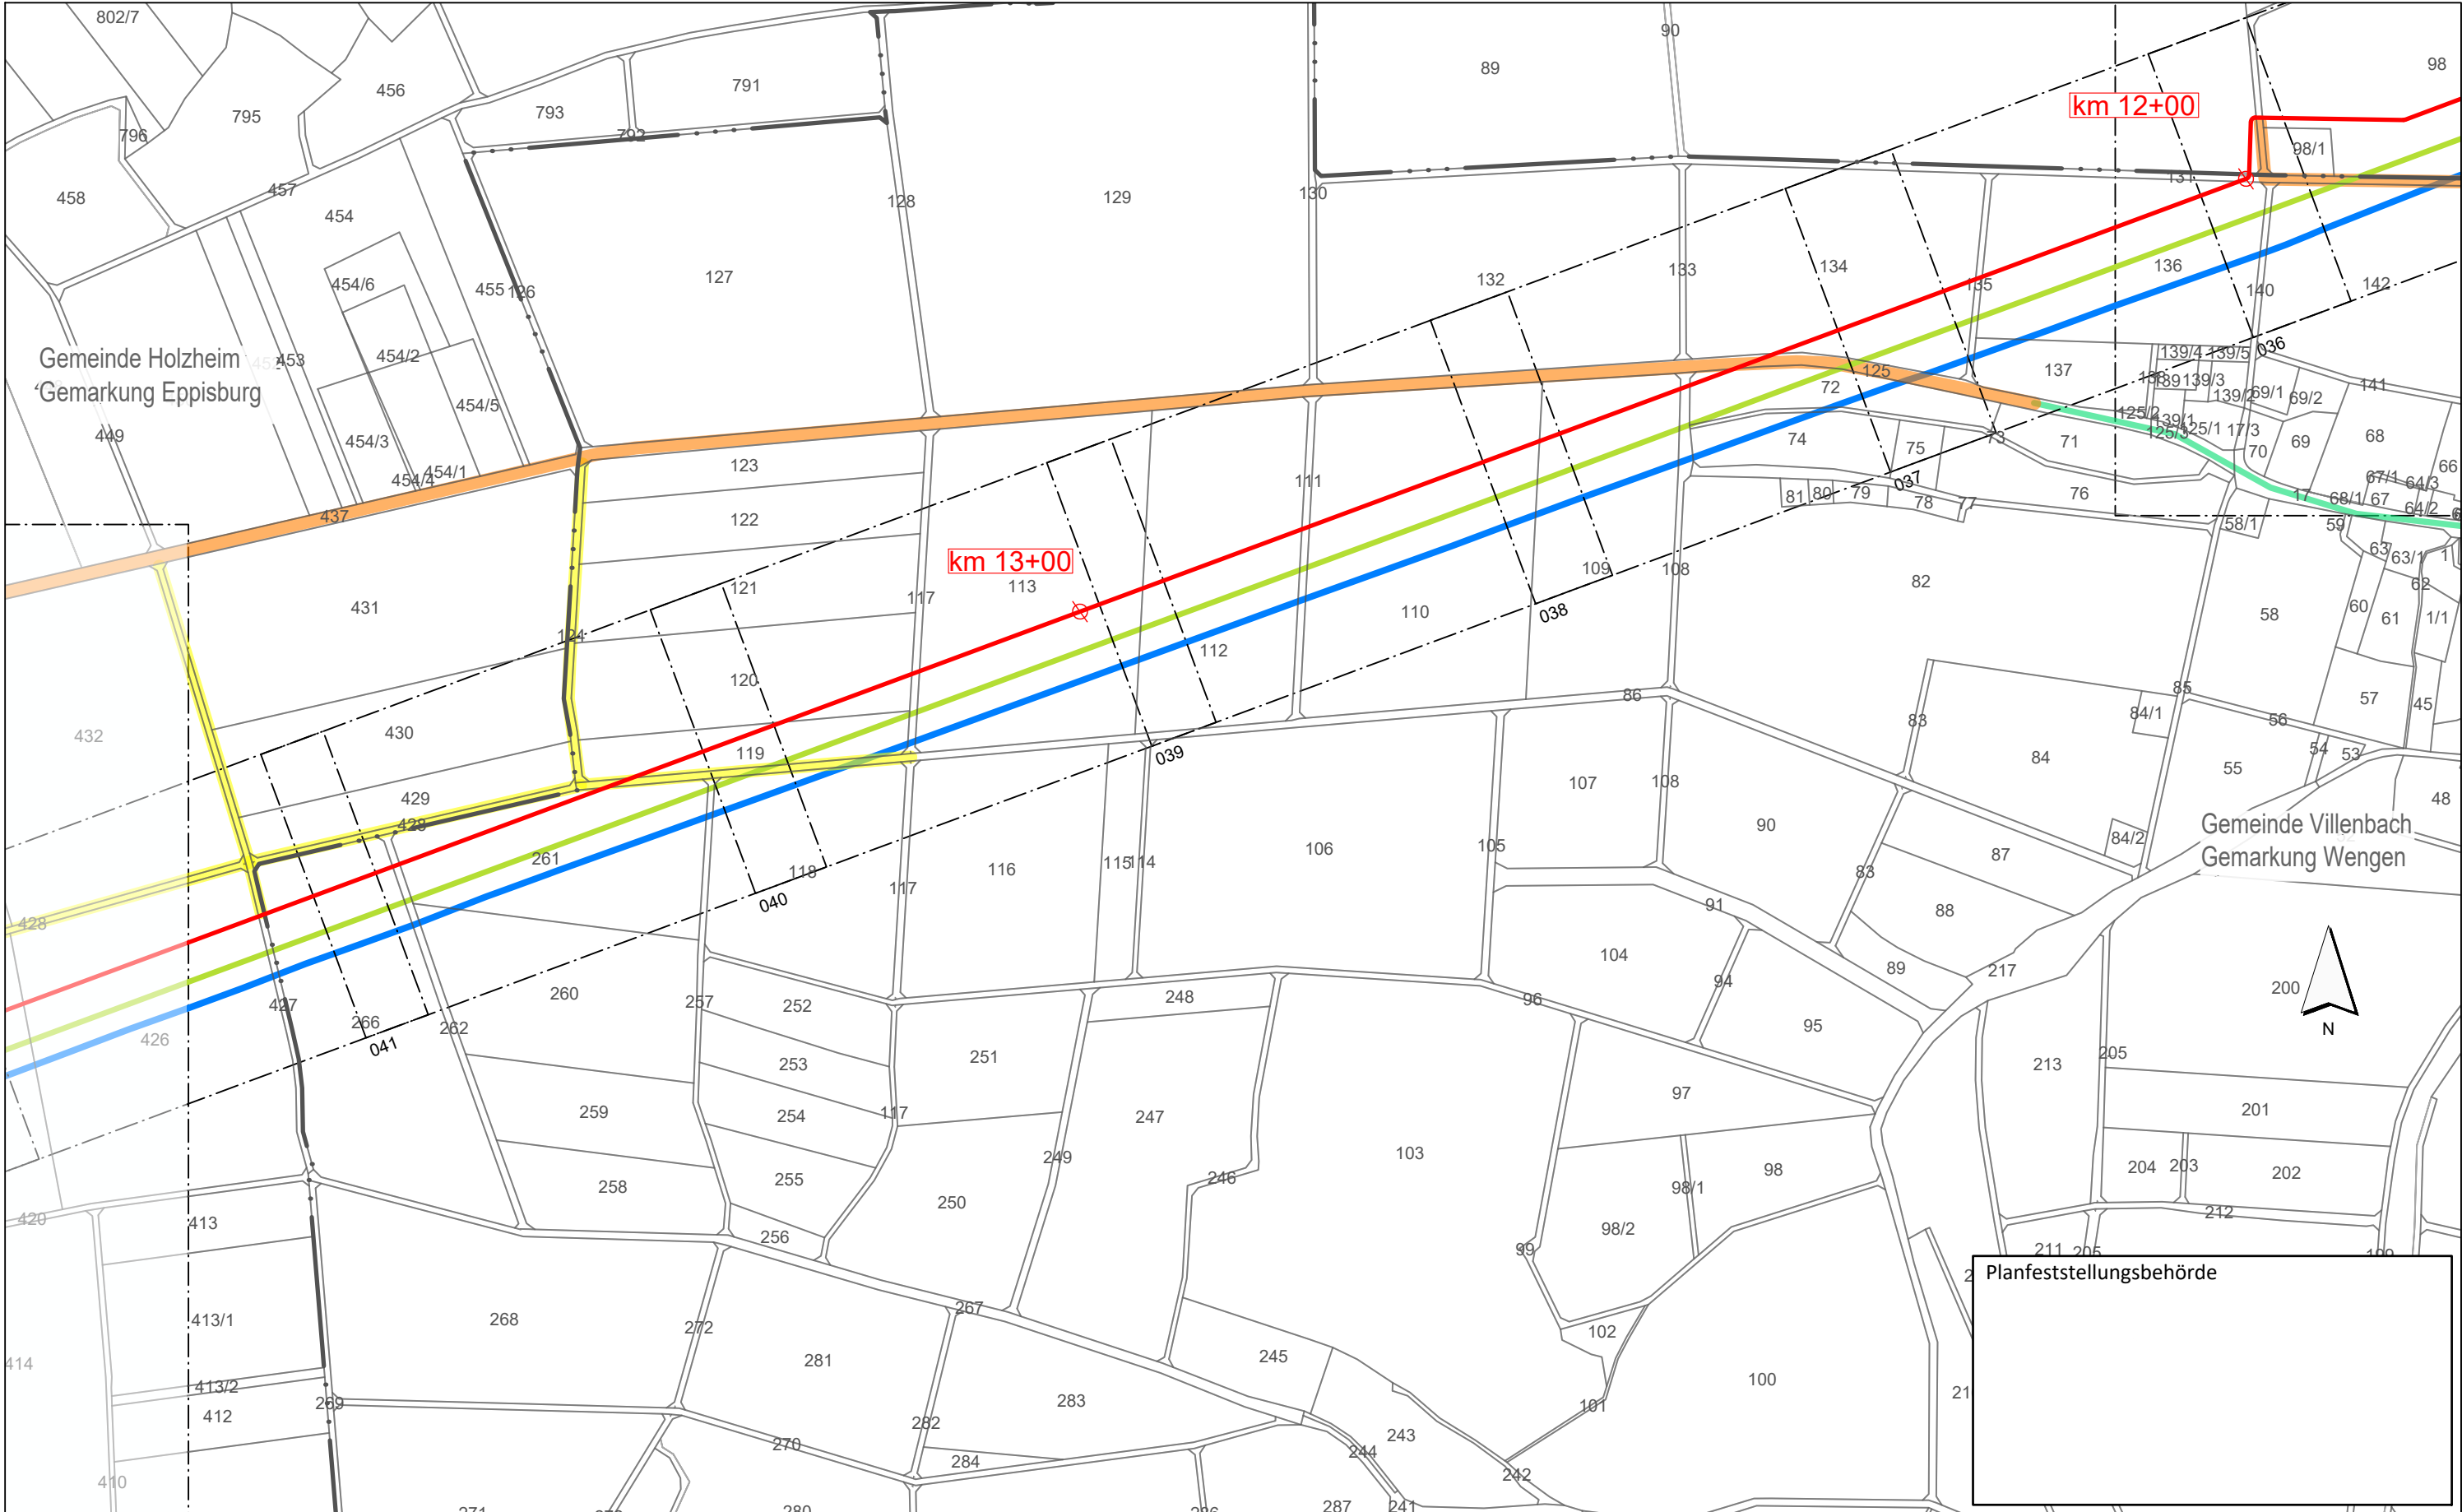

Legende (themenbezogene Auswahl zum vorliegenden Plan; weitere Verwendungen gemäß Symbol-/ Zeichenverzeichnis):

Blattschnitte M 1:1.000 mit Blattnummer

046

Gemarkung

Flurstücks-Grenze

Bestand Gas bayernets

Bestand Strom (Freileitungen 110 kV, 380 kV)

Gastransportleitung geplant

Lagerplatz mit Nr.

Allgemeiner Baustellenverkehr (bis 7,5 t)

Baustellenverkehr Schwerlast

regionaler Baustellenverkehr

beengter Verkehrsraum; Schleppkurve beschränkt

bauzeitliche Straßenabfahrt

bauzeitliche Baustraße

0

50

100

150

200

250

Meter

Rev.

Datum

Änderung

Geplante Gastransportleitung AUGUSTA von Wertingen nach Kötz

Planunterlagen zum Planfeststellungsverfahren (PF-V)

Lagepläne Baustellenverkehr

Bundesland: Bayern

Regierungsbezirk: Schwaben

Landkreise: Dillingen a.d.Donau

Erstellt

Geprüft

Freigegeben

Datum

20.05.2023

20.05.2023

20.05.2023

Name

Martin; Hahn / WPG

Thiele / WPG

Ambs, bn

Format

DIN A3

Planname

WK5100_GP_TP_LRV_008

Maßstab

1 : 5.000

Revision

0

Blatt-Nr.

Leitung 5100 (WK51)

DN 700 MOP 100

Schutzstreifen 10 m

Geobasisdaten: Bayerische Vermessungsverwaltung

Planfeststellungsbehörde

2

Welschhaupt Planungen GmbH

Planung und Baubetreuung

im Auftrag der


bayernets

energietechnik systeme

WK5100_GP_TP_LRV_5K_240730_T+0_WPG.dwg

Anschluss-Blatt-Nr.: 9

Anschluss-Blatt-Nr.: 7

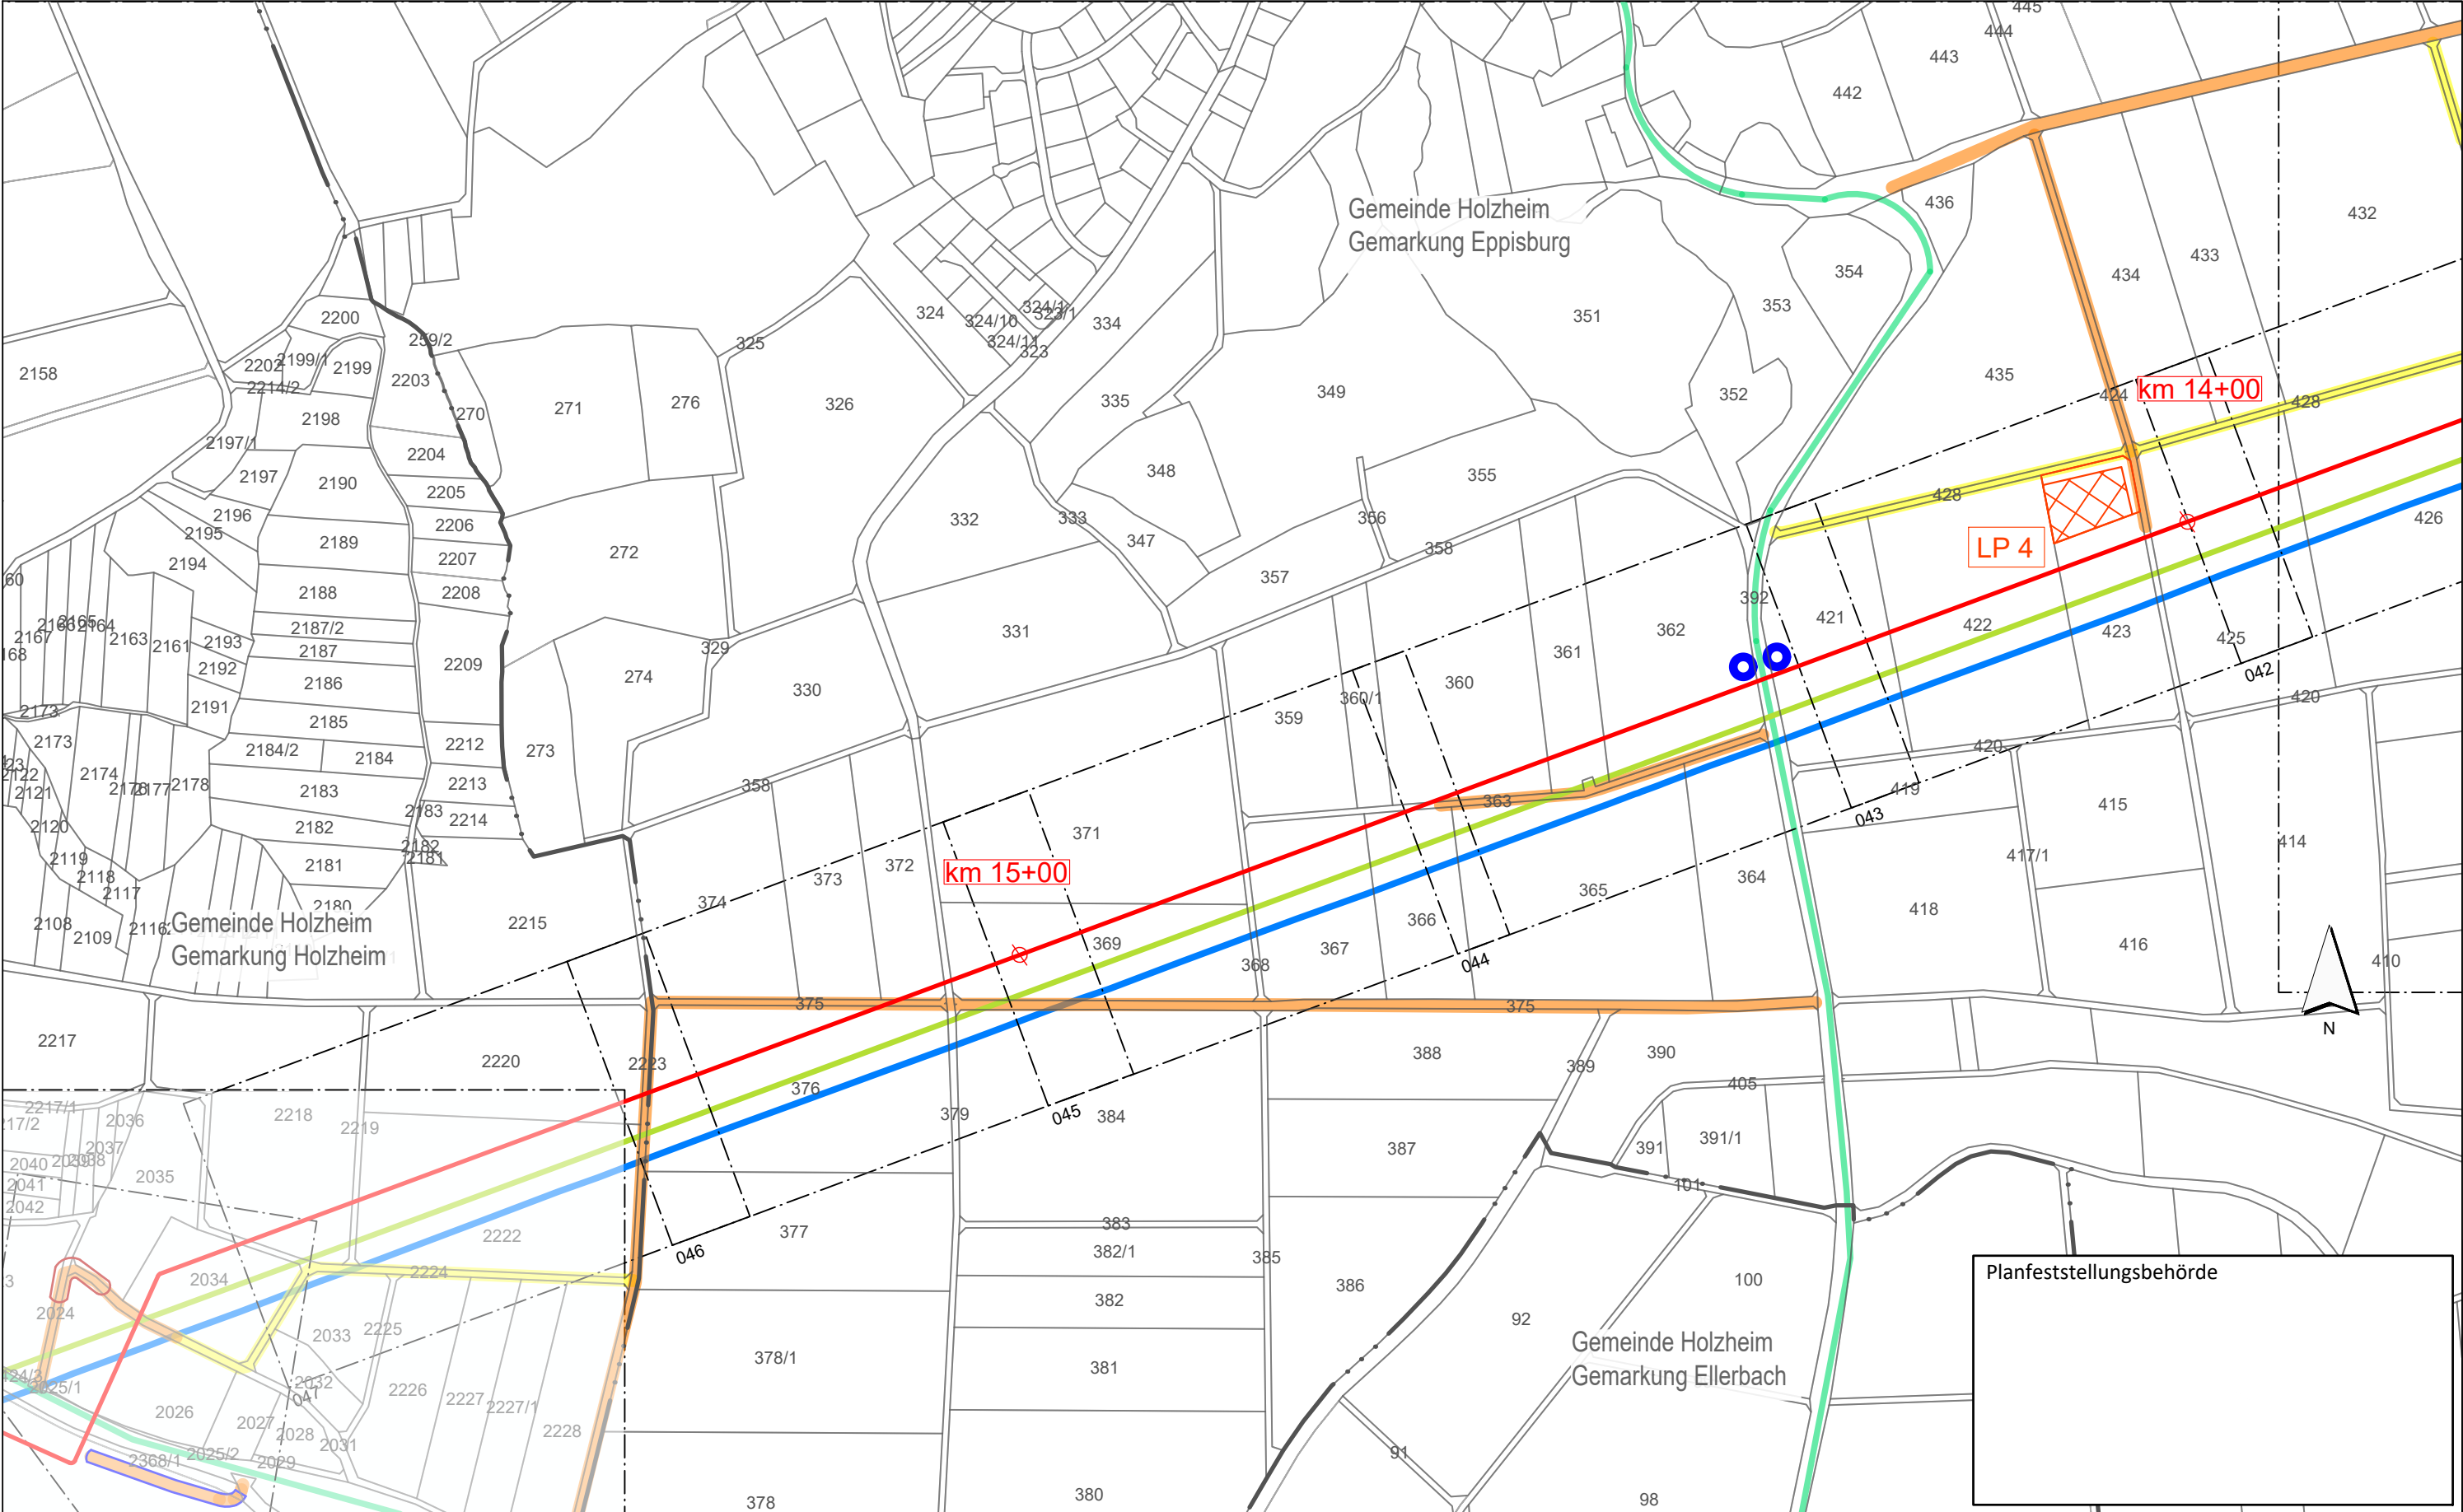

Legende (themenbezogene Auswahl zum vorliegenden Plan; weitere Verwendungen gemäß Symbol-/ Zeichenverzeichnis):

Blattschnitte M 1:1.000 mit Blattnummer

046

Gemarkung

Flurstücks-Grenze

Bestand Gas bayernets

Bestand Strom (Freileitungen 110 kV, 380 kV)

Gastransportleitung geplant

Lagerplatz mit Nr.

Allgemeiner Baustellenverkehr (bis 7,5 t)

Baustellenverkehr Schwerlast

regionaler Baustellenverkehr

beengter Verkehrsraum; Schleppkurve beschränkt

bauzeitliche Straßenabfahrt

bauzeitliche Baustraße

0

50

100

150

200

250

Meter

Rev.

Datum

Änderung

Geplante Gastransportleitung AUGUSTA von Wertingen nach Kötz

Planunterlagen zum Planfeststellungsverfahren (PF-V)

Lagepläne Baustellenverkehr

Leitung 5100 (WK51)
DN 700 MOP 100
Schutzstreifen 10 m

Bundesland: Bayern

Regierungsbezirk: Schwaben

Landkreise: Dillingen a.d.Donau

Datum

20.05.2023

Name

Martin; Hahn / WPG

Format

DIN A3

Maßstab

1 : 5.000

Revision

0

Erstellt

20.05.2023

Geprüft

20.05.2023

Freigegeben

20.05.2023

Thiele / WPG

Ambs, bn

Plannamen

WK5100_GP_TP_LRV_009

Blatt-Nr.

009

Geobasisdaten: Bayerische Vermessungsverwaltung

WK5100_GP_TP_LRV_5K_240730_T+U_WPG.dwg

Planfeststellungsbehörde

Welshaupt Planungen GmbH
Planung und Baubewachung


im Auftrag der

bayernets

energietransportsysteme

Anschluss-Blatt-Nr.: 10

Anschluss-Blatt-Nr.: 8

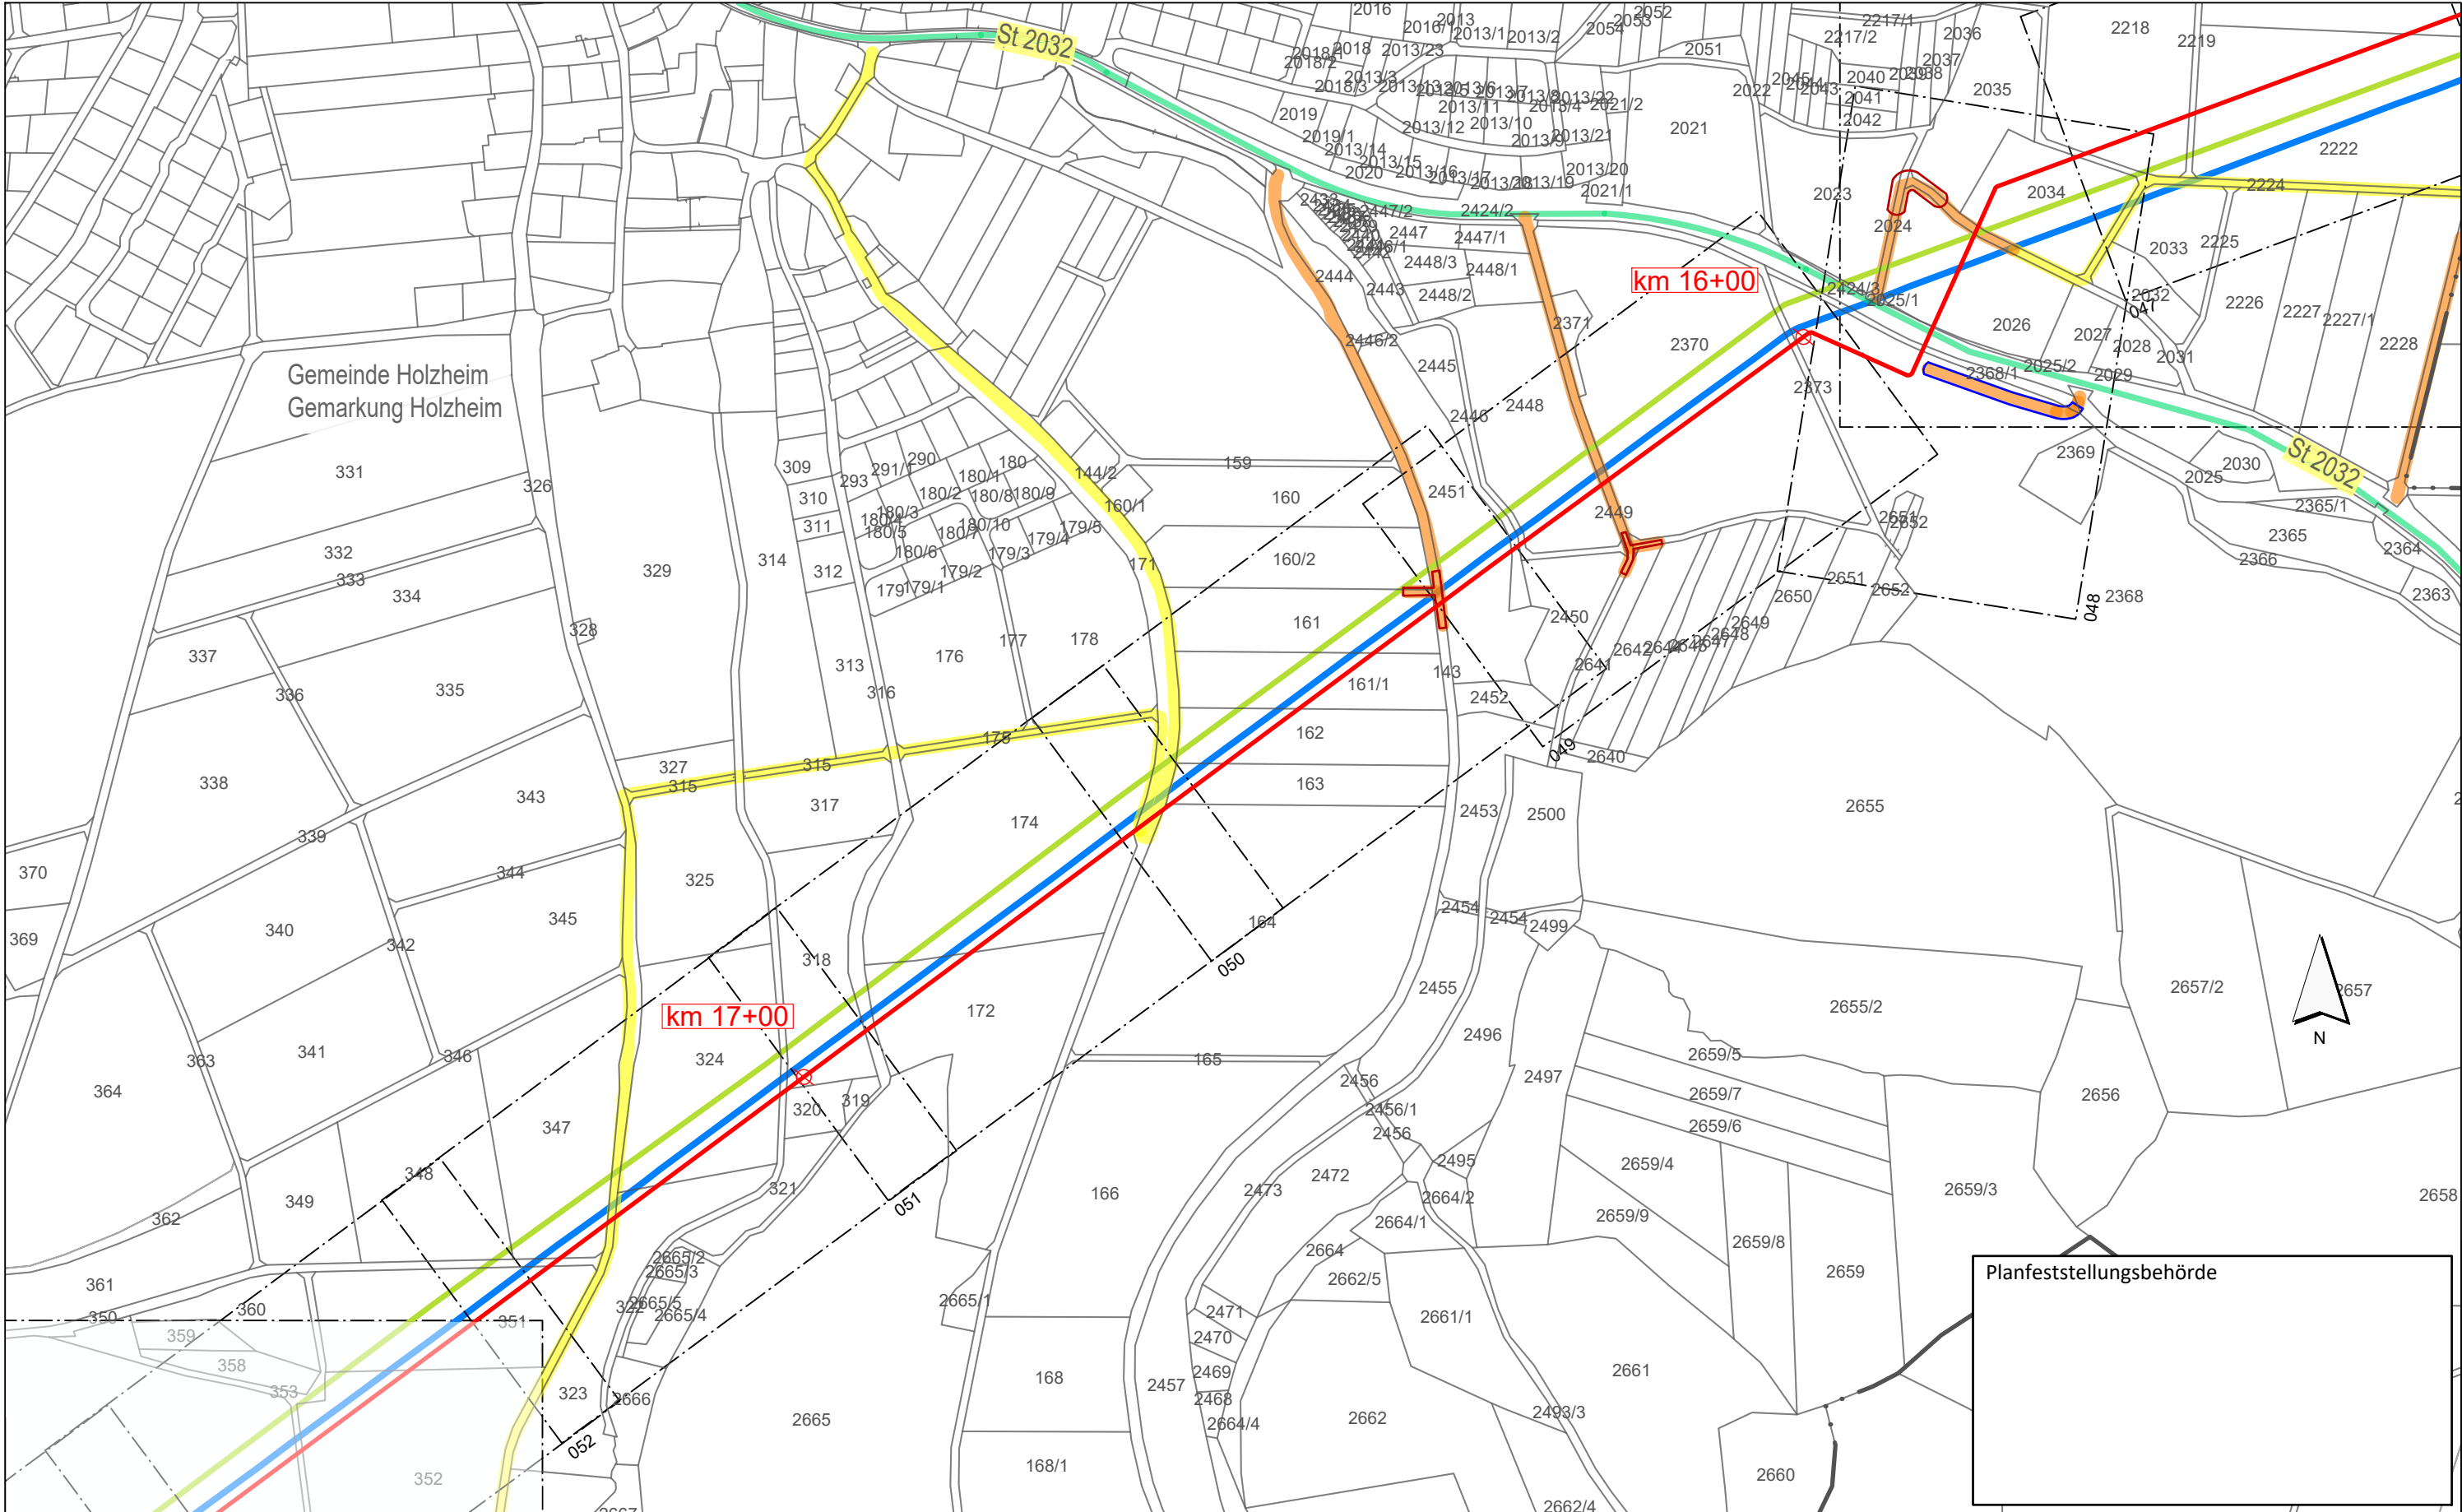

Legende (themenbezogene Auswahl zum vorliegenden Plan; weitere Verwendungen gemäß Symbol-/ Zeichenverzeichnis):

Blattschnitte M 1:1.000 mit Blattnummer

046

Gemarkung

Flurstücks-Grenze

Bestand Gas bayernets

Bestand Strom (Freileitungen 110 kV, 380 kV)

Gastransportleitung geplant

Lagerplatz mit Nr.

Allgemeiner Baustellenverkehr (bis 7,5 t)

Baustellenverkehr Schwerlast

regionaler Baustellenverkehr

beengter Verkehrsraum; Schleppkurve beschränkt

bauzeitliche Straßenabfahrt

bauzeitliche Baustraße

0

50

100

150

200

250

Meter

Rev.	Datum	Änderung

Geplante Gastransportleitung AUGUSTA von Wertingen nach Kötz

Planunterlagen zum Planfeststellungsverfahren (PF-V)

Lagepläne Baustellenverkehr

Leitung 5100 (WK51)
DN 700 MOP 100
Schutzstreifen 10 m

Bundesland: Bayern

Regierungsbezirk: Schwaben

Landkreise: Dillingen a.d.Donau

Erstellt

Geprüft

Freigegeben

Datum

20.05.2023

20.05.2023

20.05.2023

Name

Martin; Hahn / WPG

Thiele / WPG

Ambs, bn

Format

DIN A3

Planname

WK5100_GP_TP_LRV_010

Maßstab

1 : 5.000

Revision

0

Blatt-Nr.

010

Geobasisdaten: Bayerische Vermessungsverwaltung


WKS100_GP_TP_LRV_5K_240730_T+0_WPG.dwg

Planfeststellungsbehörde

im Auftrag der bayernets energie transport systeme

Anschluss-Blatt-Nr.: 11

Anschluss-Blatt-Nr.: 9

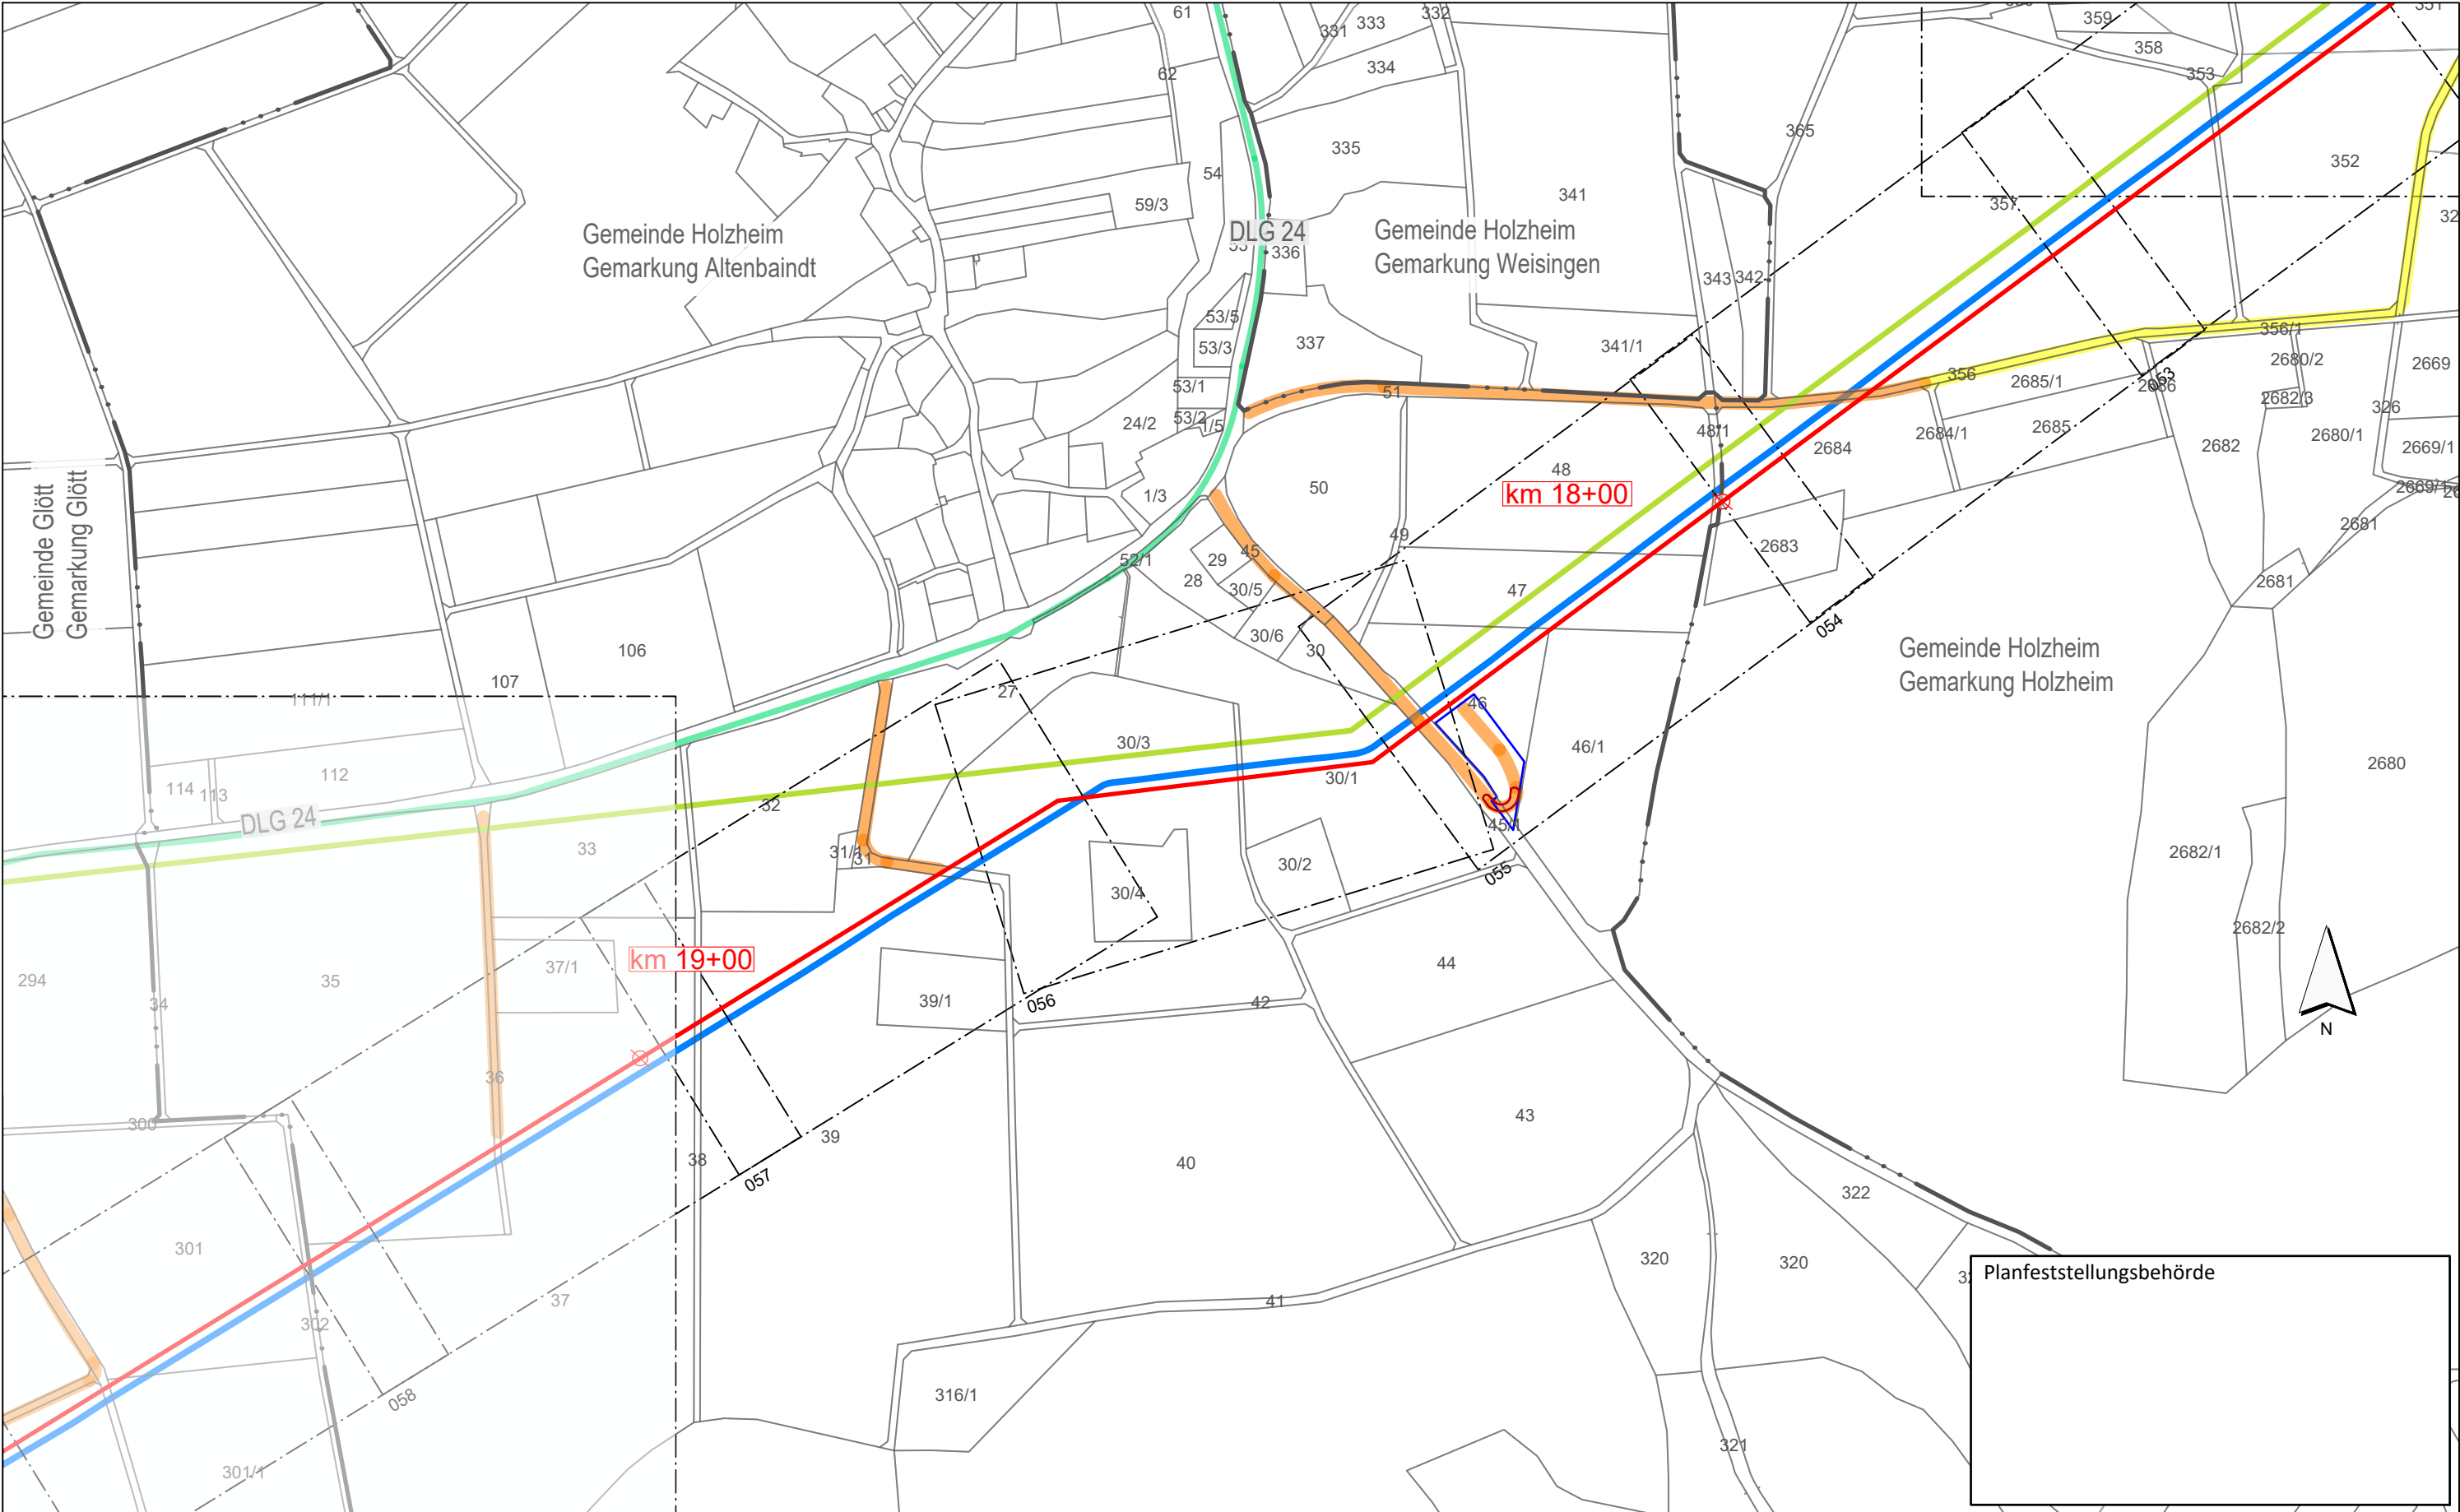

Blattschnitte M 1:1.000 mit Blattnummer

046

Gemarkung

Flurstücks-Grenze

Bestand Gas bayernets

Bestand Strom (Freileitungen 110 kV, 380 kV)

Gastransportleitung geplant

Lagerplatz mit Nr.

Allgemeiner Baustellenverkehr (bis 7,5 t)

Baustellenverkehr Schwerlast

regionaler Baustellenverkehr

beengter Verkehrsraum; Schleppkurve beschränkt

bauzeitliche Straßenabfahrt

bauzeitliche Baustraße

0 50 100 150 200 250

Meter

Geplante Gastransportleitung AUGUSTA von Wertingen nach Kötz

Planunterlagen zum Planfeststellungsverfahren (PF-V)

Lagepläne Baustellenverkehr

Leitung 5100 (WK51)
DN 700 MOP 100
Schutzstreifen 10 m

Bundesland: Bayern

Regierungsbezirk: Schwaben

Landkreise: Dillingen a.d.Donau

Erstellt

Geprüft

Freigegeben

Datum

20.05.2023

20.05.2023

20.05.2023

Name

Martin; Hahn / WPG

Thiele / WPG

Ambs, bn

Format

DIN A3

Planname

WK5100_GP_TP_LRV_011

Maßstab

1 : 5.000

Revision

0

Blatt-Nr.

011

Geobasisdaten: Bayerische Vermessungsverwaltung

WPH

Weihschulz Planungen GmbH

Planung und Baubetreuung

im Auftrag der


bayernets

energietransportsysteme

Anschluss-Blatt-Nr.: 12

Anschluss-Blatt-Nr.: 10

WK5100_GP_TP_LRV_5K_240730_T+U_WPG.dwg

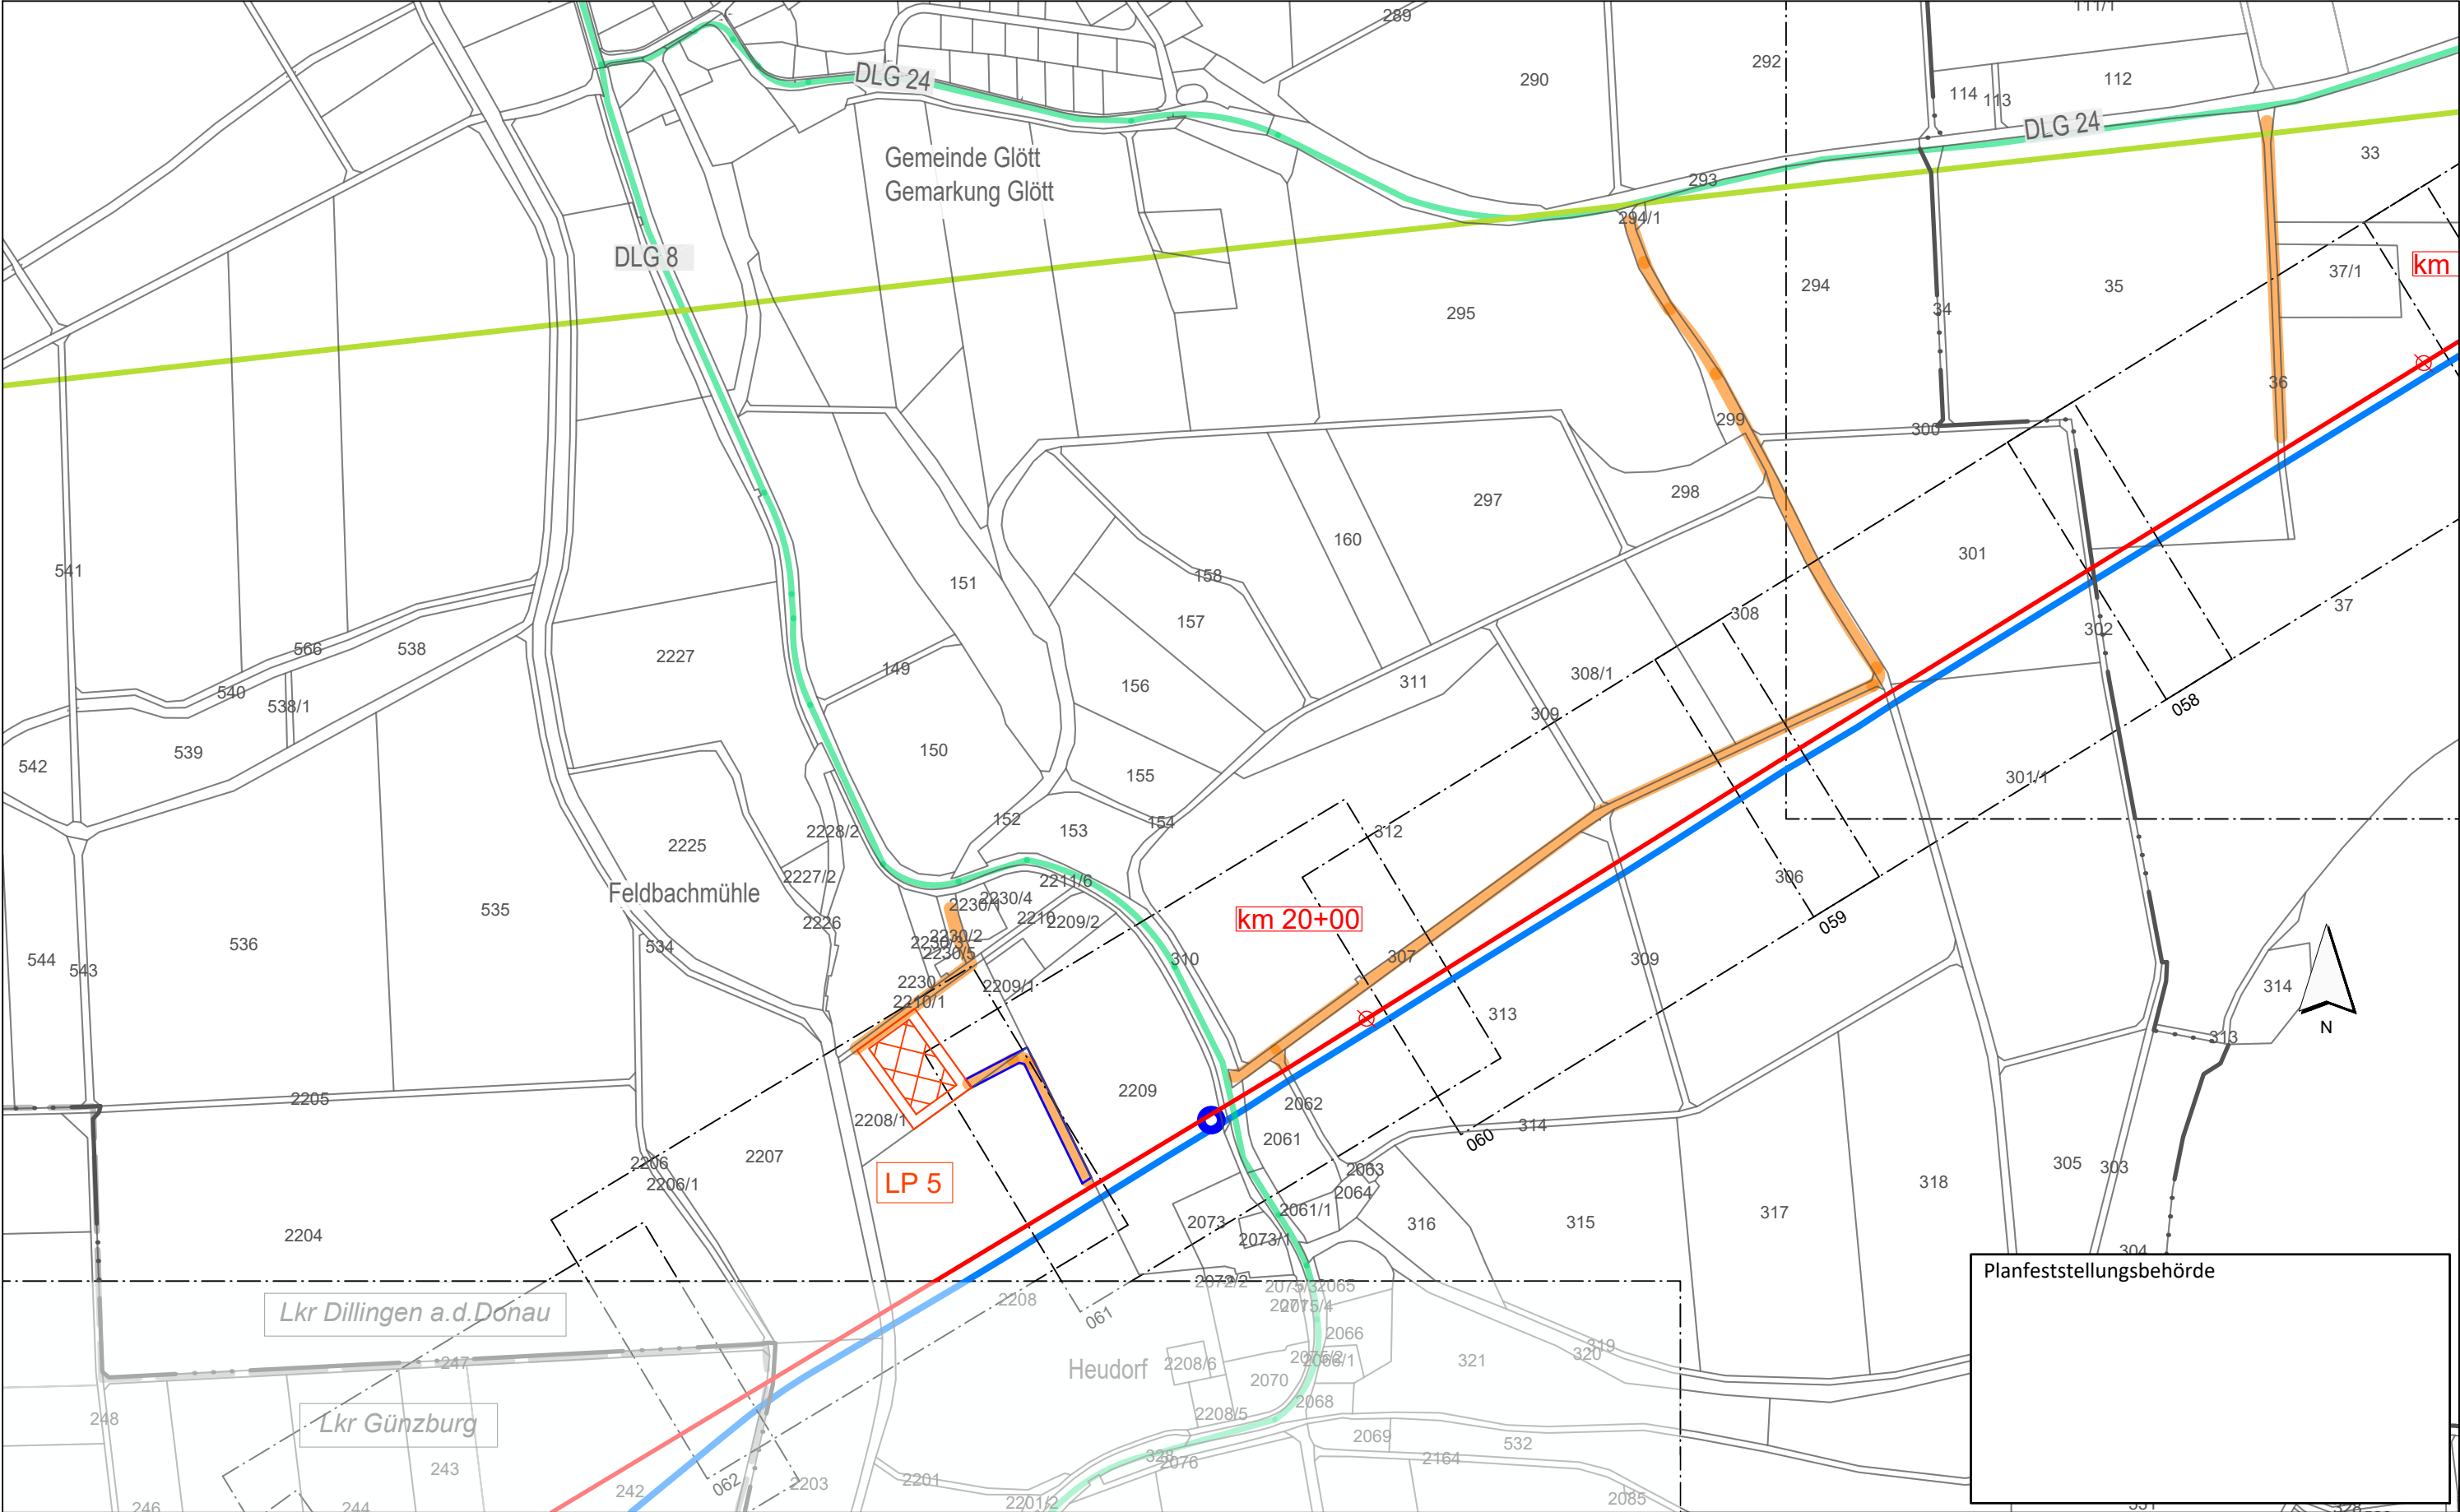

Legende (themenbezogene Auswahl zum vorliegenden Plan; weitere Verwendungen gemäß Symbol-/ Zeichenverzeichnis):

Blattschnitte M 1:1.000 mit Blattnummer

046

Gemarkung

Flurstücks-Grenze

Bestand Gas bayernets

Bestand Strom (Freileitungen 110 kV, 380 kV)

Gastransportleitung geplant

Lagerplatz mit Nr.

Allgemeiner Baustellenverkehr (bis 7,5 t)

Baustellenverkehr Schwerlast

regionaler Baustellenverkehr

beengter Verkehrsraum; Schleppkurve beschränkt

bauzeitliche Straßenabfahrt

bauzeitliche Baustraße

0 50 100 150 200 250

Meter

Rev.

Datum

Änderung

Geplante Gastransportleitung AUGUSTA von Wertingen nach Kötz

Planunterlagen zum Planfeststellungsverfahren (PF-V)

Lagepläne Baustellenverkehr

Bundesland: Bayern

Regierungsbezirk: Schwaben

Landkreise: Dillingen a.d.Donau, Günzburg

Erstellt

Geprüft

Freigegeben

Datum

20.05.2023

20.05.2023

20.05.2023

Name

Martin; Hahn / WPG

Thiele / WPG

Ambs, bn

Format

DIN A3

Planname

WK5100_GP_TP_LRV_012

Maßstab

1 : 5.000

Revision

0

Blatt-Nr.


11

Geobasisdaten: Bayerische Vermessungsverwaltung

WK5100_GP_TP_LRV_5K_240730_T+U_WPG.dwg

Planfeststellungsbehörde

im Auftrag der bayernets energie transport systeme

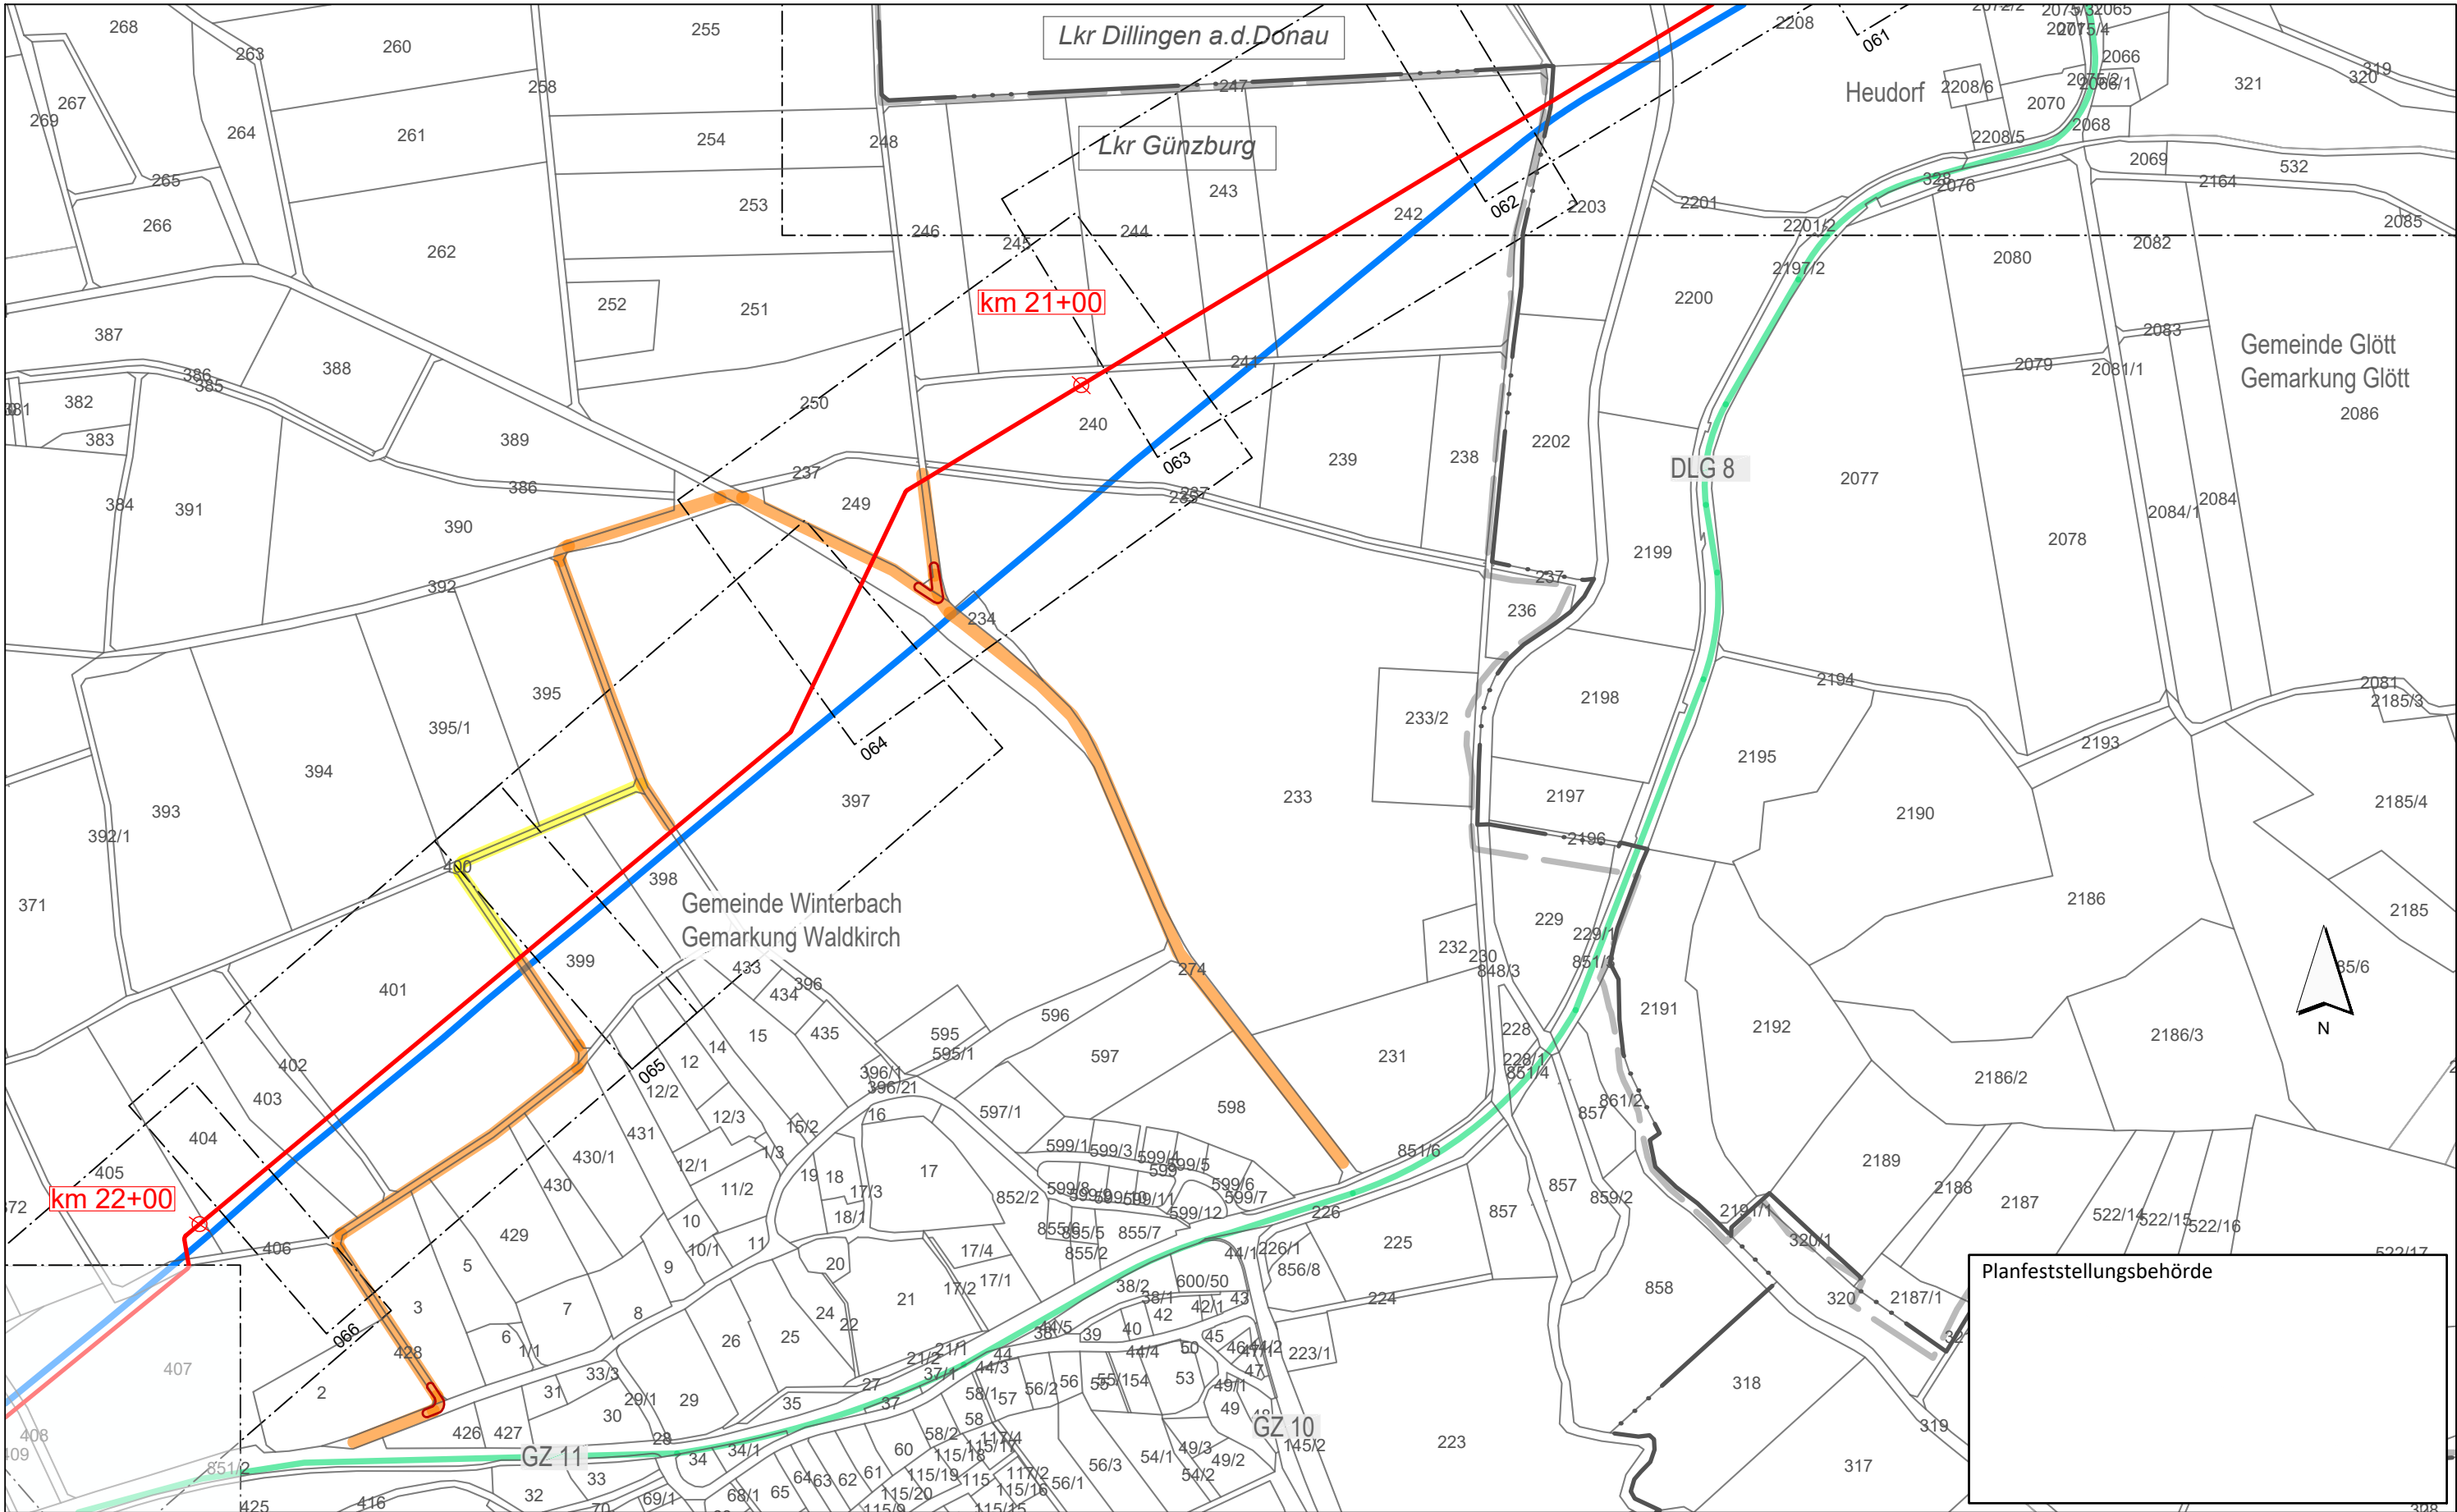

Legende (themenbezogene Auswahl zum vorliegenden Plan; weitere Verwendungen gemäß Symbol-/ Zeichenverzeichnis):

Blattschnitte M 1:1.000 mit Blattnummer

046

Gemarkung

Flurstücks-Grenze

Bestand Gas bayernets

Bestand Strom (Freileitungen 110 kV, 380 kV)

Gastransportleitung geplant

Lagerplatz mit Nr.

Allgemeiner Baustellenverkehr (bis 7,5 t)

Baustellenverkehr Schwerlast

regionaler Baustellenverkehr

beengter Verkehrsraum; Schleppkurve beschränkt

bauzeitliche Straßenabfahrt

bauzeitliche Baustraße

0 50 100 150 200 250 Meter

Rev.

Datum

Änderung

Geplante Gastransportleitung AUGUSTA von Wertingen nach Kötz

Planunterlagen zum Planfeststellungsverfahren (PF-V)

Lagepläne Baustellenverkehr

Leitung 5100 (WK51)
DN 700 MOP 100
Schutzstreifen 10 m

Bundesland: Bayern

Regierungsbezirk: Schwaben

Landkreise: Dillingen a.d. Donau, Günzburg

Datum

20.05.2023

Name

Martin; Hahn / WPG

Format

DIN A3

Maßstab

1 : 5.000

Revision

0

Erstellt

20.05.2023

Geprüft

20.05.2023

Freigegeben

20.05.2023

Thiele / WPG

Ambs, bn

Planname

WK5100_GP_TP_LRV_013

Blatt-Nr.


013

Geobasisdaten: Bayerische Vermessungsverwaltung

WKS100_GP_TP_LRV_5K_240730_T+U_WPG.dwg

Anschluss-Blatt-Nr.: 14

Anschluss-Blatt-Nr.: 12

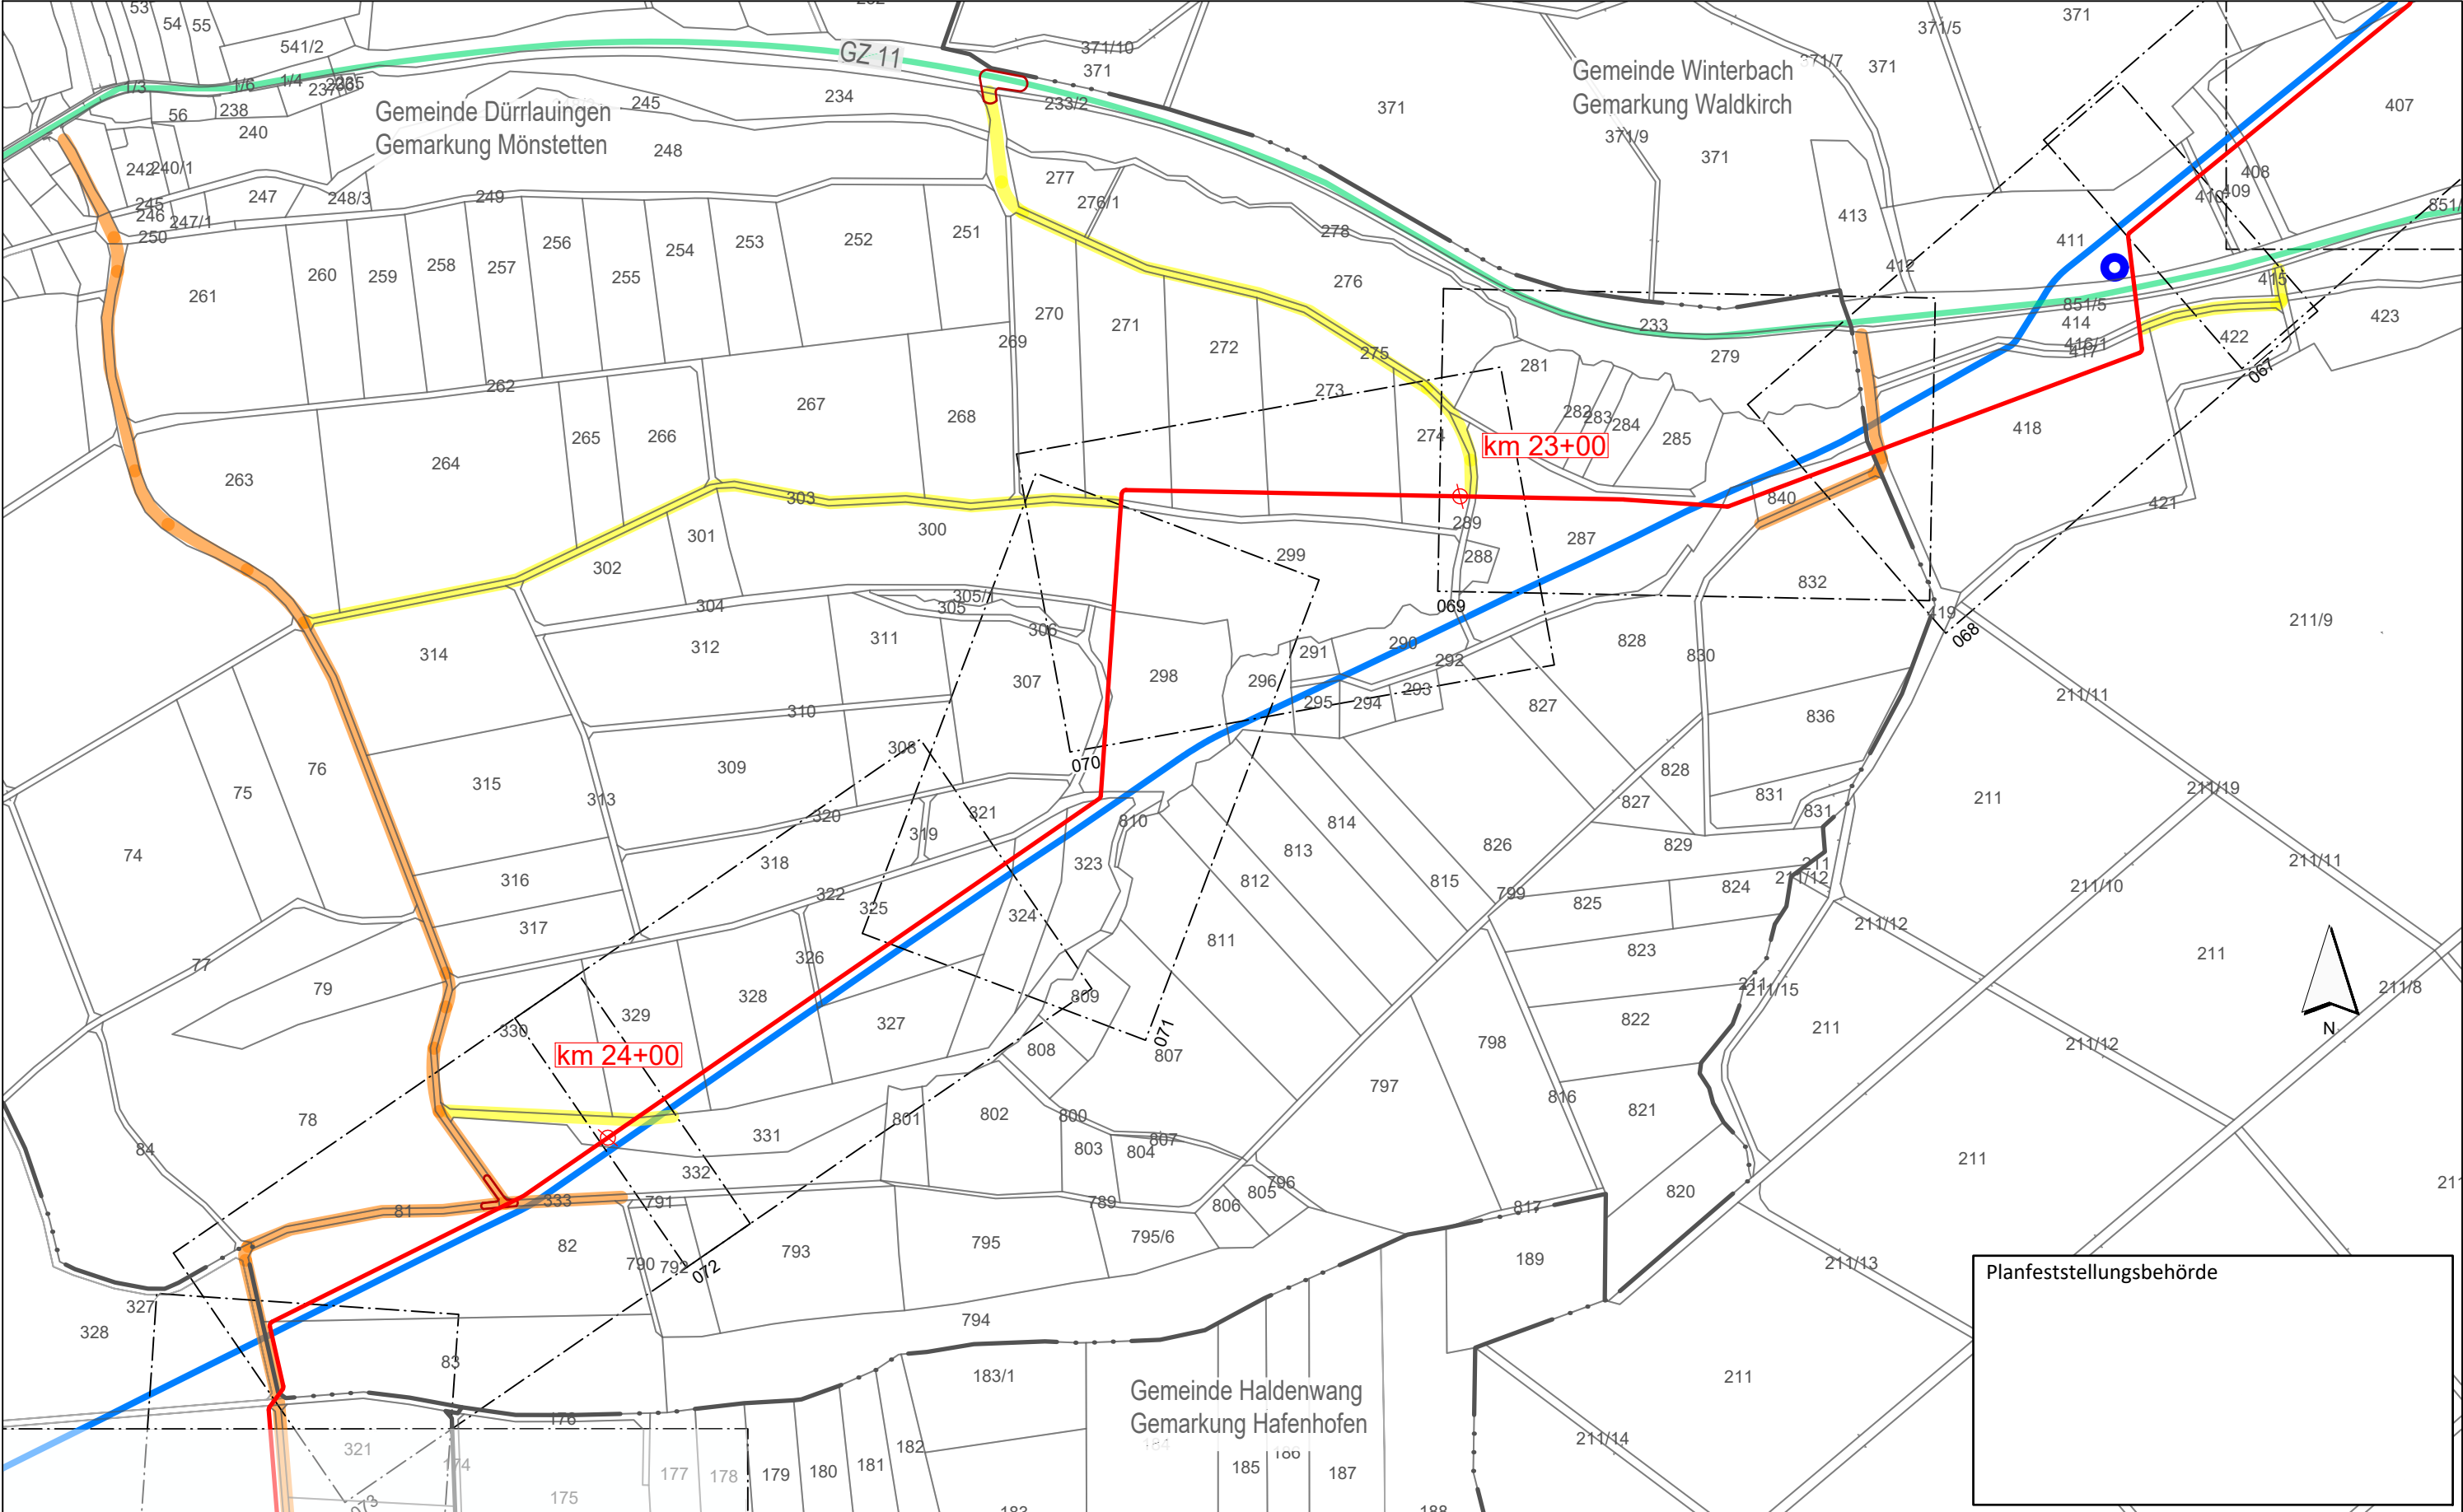

Legende (themenbezogene Auswahl zum vorliegenden Plan; weitere Verwendungen gemäß Symbol-/ Zeichenverzeichnis):

Blattschnitte M 1:1.000 mit Blattnummer

046

Gemarkung

Flurstücks-Grenze

Bestand Gas bayernets

Bestand Strom (Freileitungen 110 kV, 380 kV)

Gastransportleitung geplant

Lagerplatz mit Nr.

Allgemeiner Baustellenverkehr (bis 7,5 t)

Baustellenverkehr Schwerlast

regionaler Baustellenverkehr

beengter Verkehrsraum; Schleppkurve beschränkt

bauzeitliche Straßenabfahrt

bauzeitliche Baustraße

0

50

100

150

200

250

Meter

Rev.

Datum

Änderung

Geplante Gastransportleitung AUGUSTA von Wertingen nach Kötz

Planunterlagen zum Planfeststellungsverfahren (PF-V)

Lagepläne Baustellenverkehr

Leitung 5100 (WK51)
DN 700 MOP 100
Schutzstreifen 10 m

Bundesland: Bayern

Erstellt

Geprüft

Freigegeben

Regierungsbezirk: Schwaben

Datum

20.05.2023

20.05.2023

20.05.2023

Name

Martin; Hahn / WPG

Thiele / WPG

Ambs, bn

Format

DIN A3

Planname

WK5100_GP_TP_LRV_014

Maßstab

1 : 5.000

Revision

0

Blatt-Nr.

014

Geobasisdaten: Bayerische Vermessungsverwaltung

Planfeststellungsbehörde

WPH

Weihschulz Planungen GmbH

Planung und Baubetreuung

im Auftrag der


bayernets

energietechnik systeme

Anschluss-Blatt-Nr.: 15

Anschluss-Blatt-Nr.: 13

WK5100_GP_TP_LRV_5K_240730_T+U_WPG.dwg

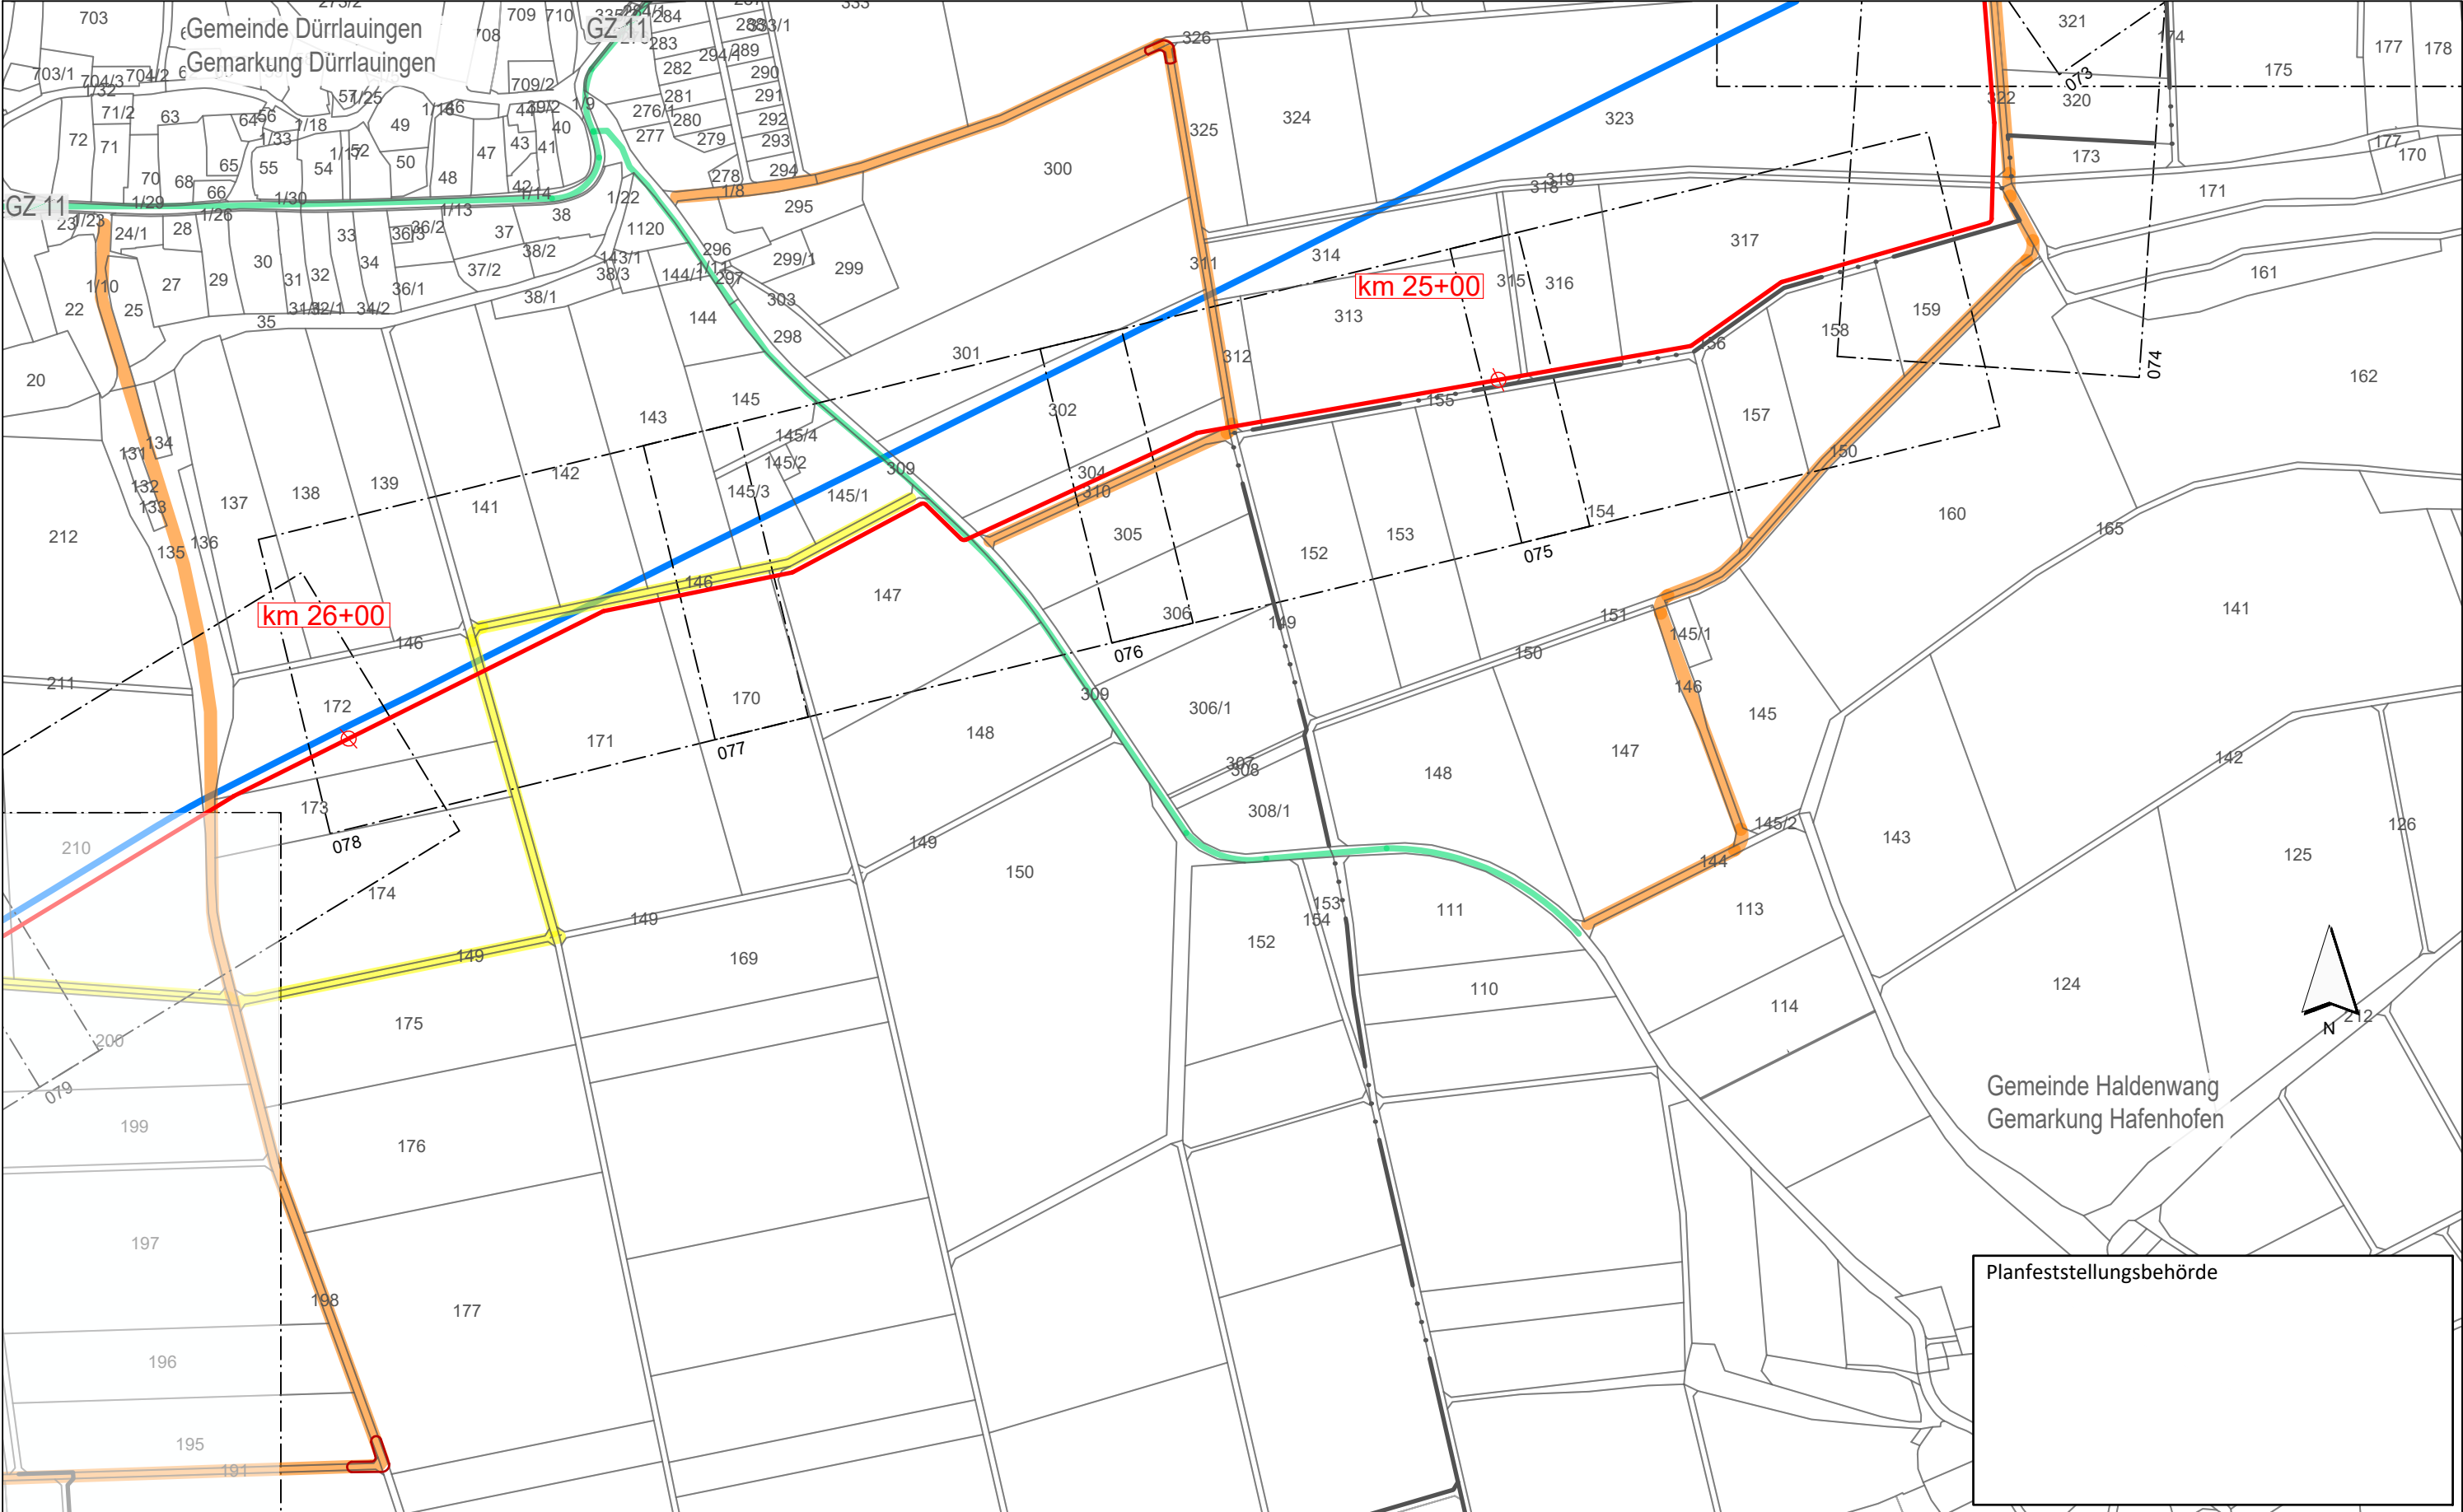

Legende (themenbezogene Auswahl zum vorliegenden Plan; weitere Verwendungen gemäß Symbol-/Zeichenverzeichnis):

Blattschnitte M 1:1.000 mit Blattnummer

046

Gemarkung

Flurstücks-Grenze

Bestand Gas bayernets

Bestand Strom (Freileitungen 110 kV, 380 kV)

Gastransportleitung geplant

Lagerplatz mit Nr.

Allgemeiner Baustellenverkehr (bis 7,5 t)

Baustellenverkehr Schwerlast

regionaler Baustellenverkehr

beengter Verkehrsraum; Schleppkurve beschränkt

bauzeitliche Straßenabfahrt

bauzeitliche Baustraße

0 50 100 150 200 250

Meter

Rev.	Datum	Änderung

Geplante Gastransportleitung AUGUSTA von Wertingen nach Kötz

Planunterlagen zum Planfeststellungsverfahren (PF-V)

Lagepläne Baustellenverkehr

Leitung 5100 (WK51)
DN 700 MOP 100
Schutzstreifen 10 m

Bundesland: Bayern

Regierungsbezirk: Schwaben

Landkreise: Günzburg

Erstellt

Geprüft

Freigegeben

20.05.2023

20.05.2023

20.05.2023

Name

Martin / Hahn / WPG

Thiele / WPG

Ambs, bn

Format

Maßstab

Revision

DIN A3

1 : 5.000

0

Planname

Blatt-Nr.

WK5100_GP_TP_LRV_015


Geobasisdaten: Bayerische Vermessungsverwaltung

WKS100_GP_TP_LRV_5K_240730_T+U_WPG.dwg

Planfeststellungsbehörde

Anschluss-Blatt-Nr.: 16

Anschluss-Blatt-Nr.: 14

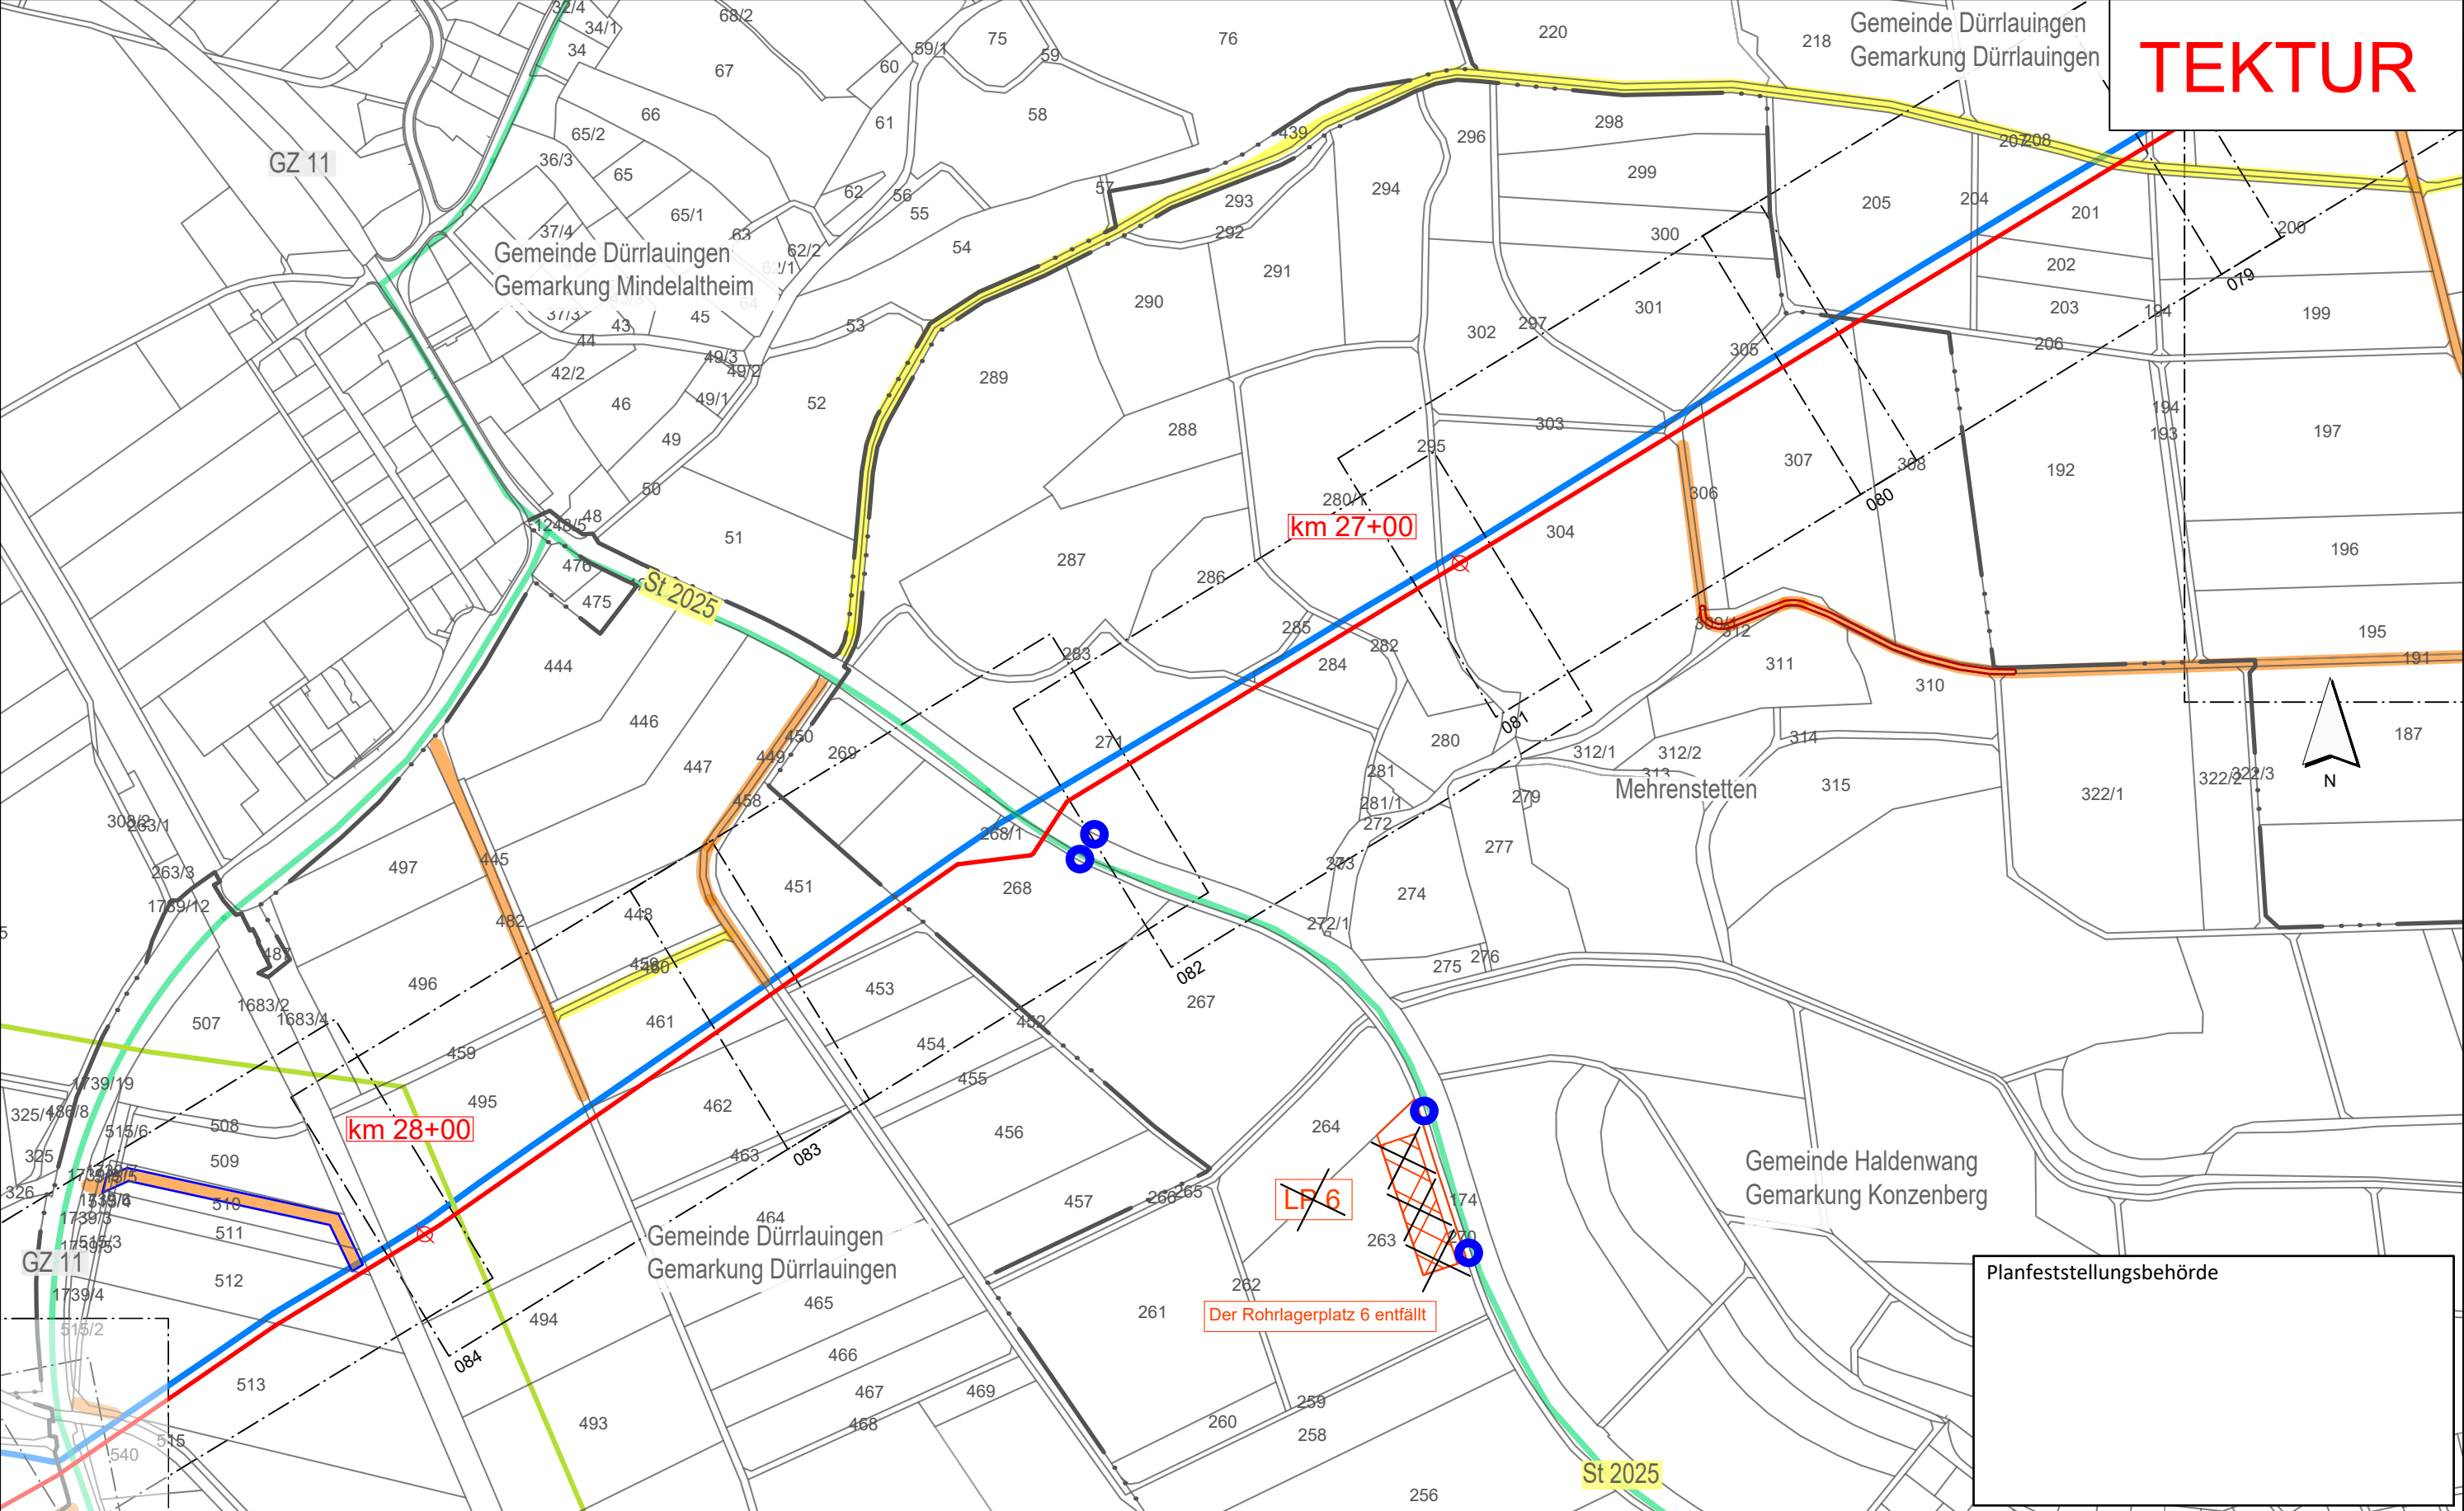

TEKTUR

Legende (themenbezogene Auswahl zum vorliegenden Plan; weitere Verwendungen gemäß Symbol-/ Zeichenverzeichnis):

Blattschnitte M 1:1.000 mit Blattnummer

Gemarkung

Flurstücks-Grenze

Bestand Gas bayernets

Bestand Strom (Freileitungen 110 kV, 380 kV)

Gastransportleitung geplant

046

Lagerplatz mit Nr.

Allgemeiner Baustellenverkehr (bis 7,5 t)

Baustellenverkehr Schwerlast

regionaler Baustellenverkehr

beengter Verkehrsraum; Schleppkurve beschränkt

bauzeitliche Straßenabfahrt

bauzeitliche Baustraße

0 50 100 150 200 250

Meter

Rev.	Datum	Änderung
01	10.03.25	Der Rohrlagerplatz 6 entfällt

Geobasisdaten: Bayerische Vermessungsverwaltung

Geplante Gastransportleitung AUGUSTA von Wertingen nach Kötz

Planunterlagen zum Planfeststellungsverfahren (PF-V)

Lagepläne Baustellenverkehr

Leitung 5100 (WK51)
DN 700 MOP 100
Schutzstreifen 10 m

Bundesland: Bayern

Erstellt

Geprüft

Freigegeben

Regierungsbezirk: Schwaben

Datum

20.05.2023

20.05.2023

20.05.2023

Landkreise: Günzburg

Name

Martin; Hahn / WPG

Thiele / WPG

Ambs, bn

Format

DIN A3

Planname

WK5100_GP_TP_LRV_TEKTUR_016

Maßstab

1 : 5.000

Blatt-Nr.

01

Revision

01

Weisshaupt Planungen GmbH
Planung und Baubetreuung


bayernets
energietechnik systeme

im Auftrag der

Anschluss-Blatt-Nr.: 17

Anschluss-Blatt-Nr.: 15

WK5100_GP_TP_LRV_5K_250310_T+U_WPG.dwg

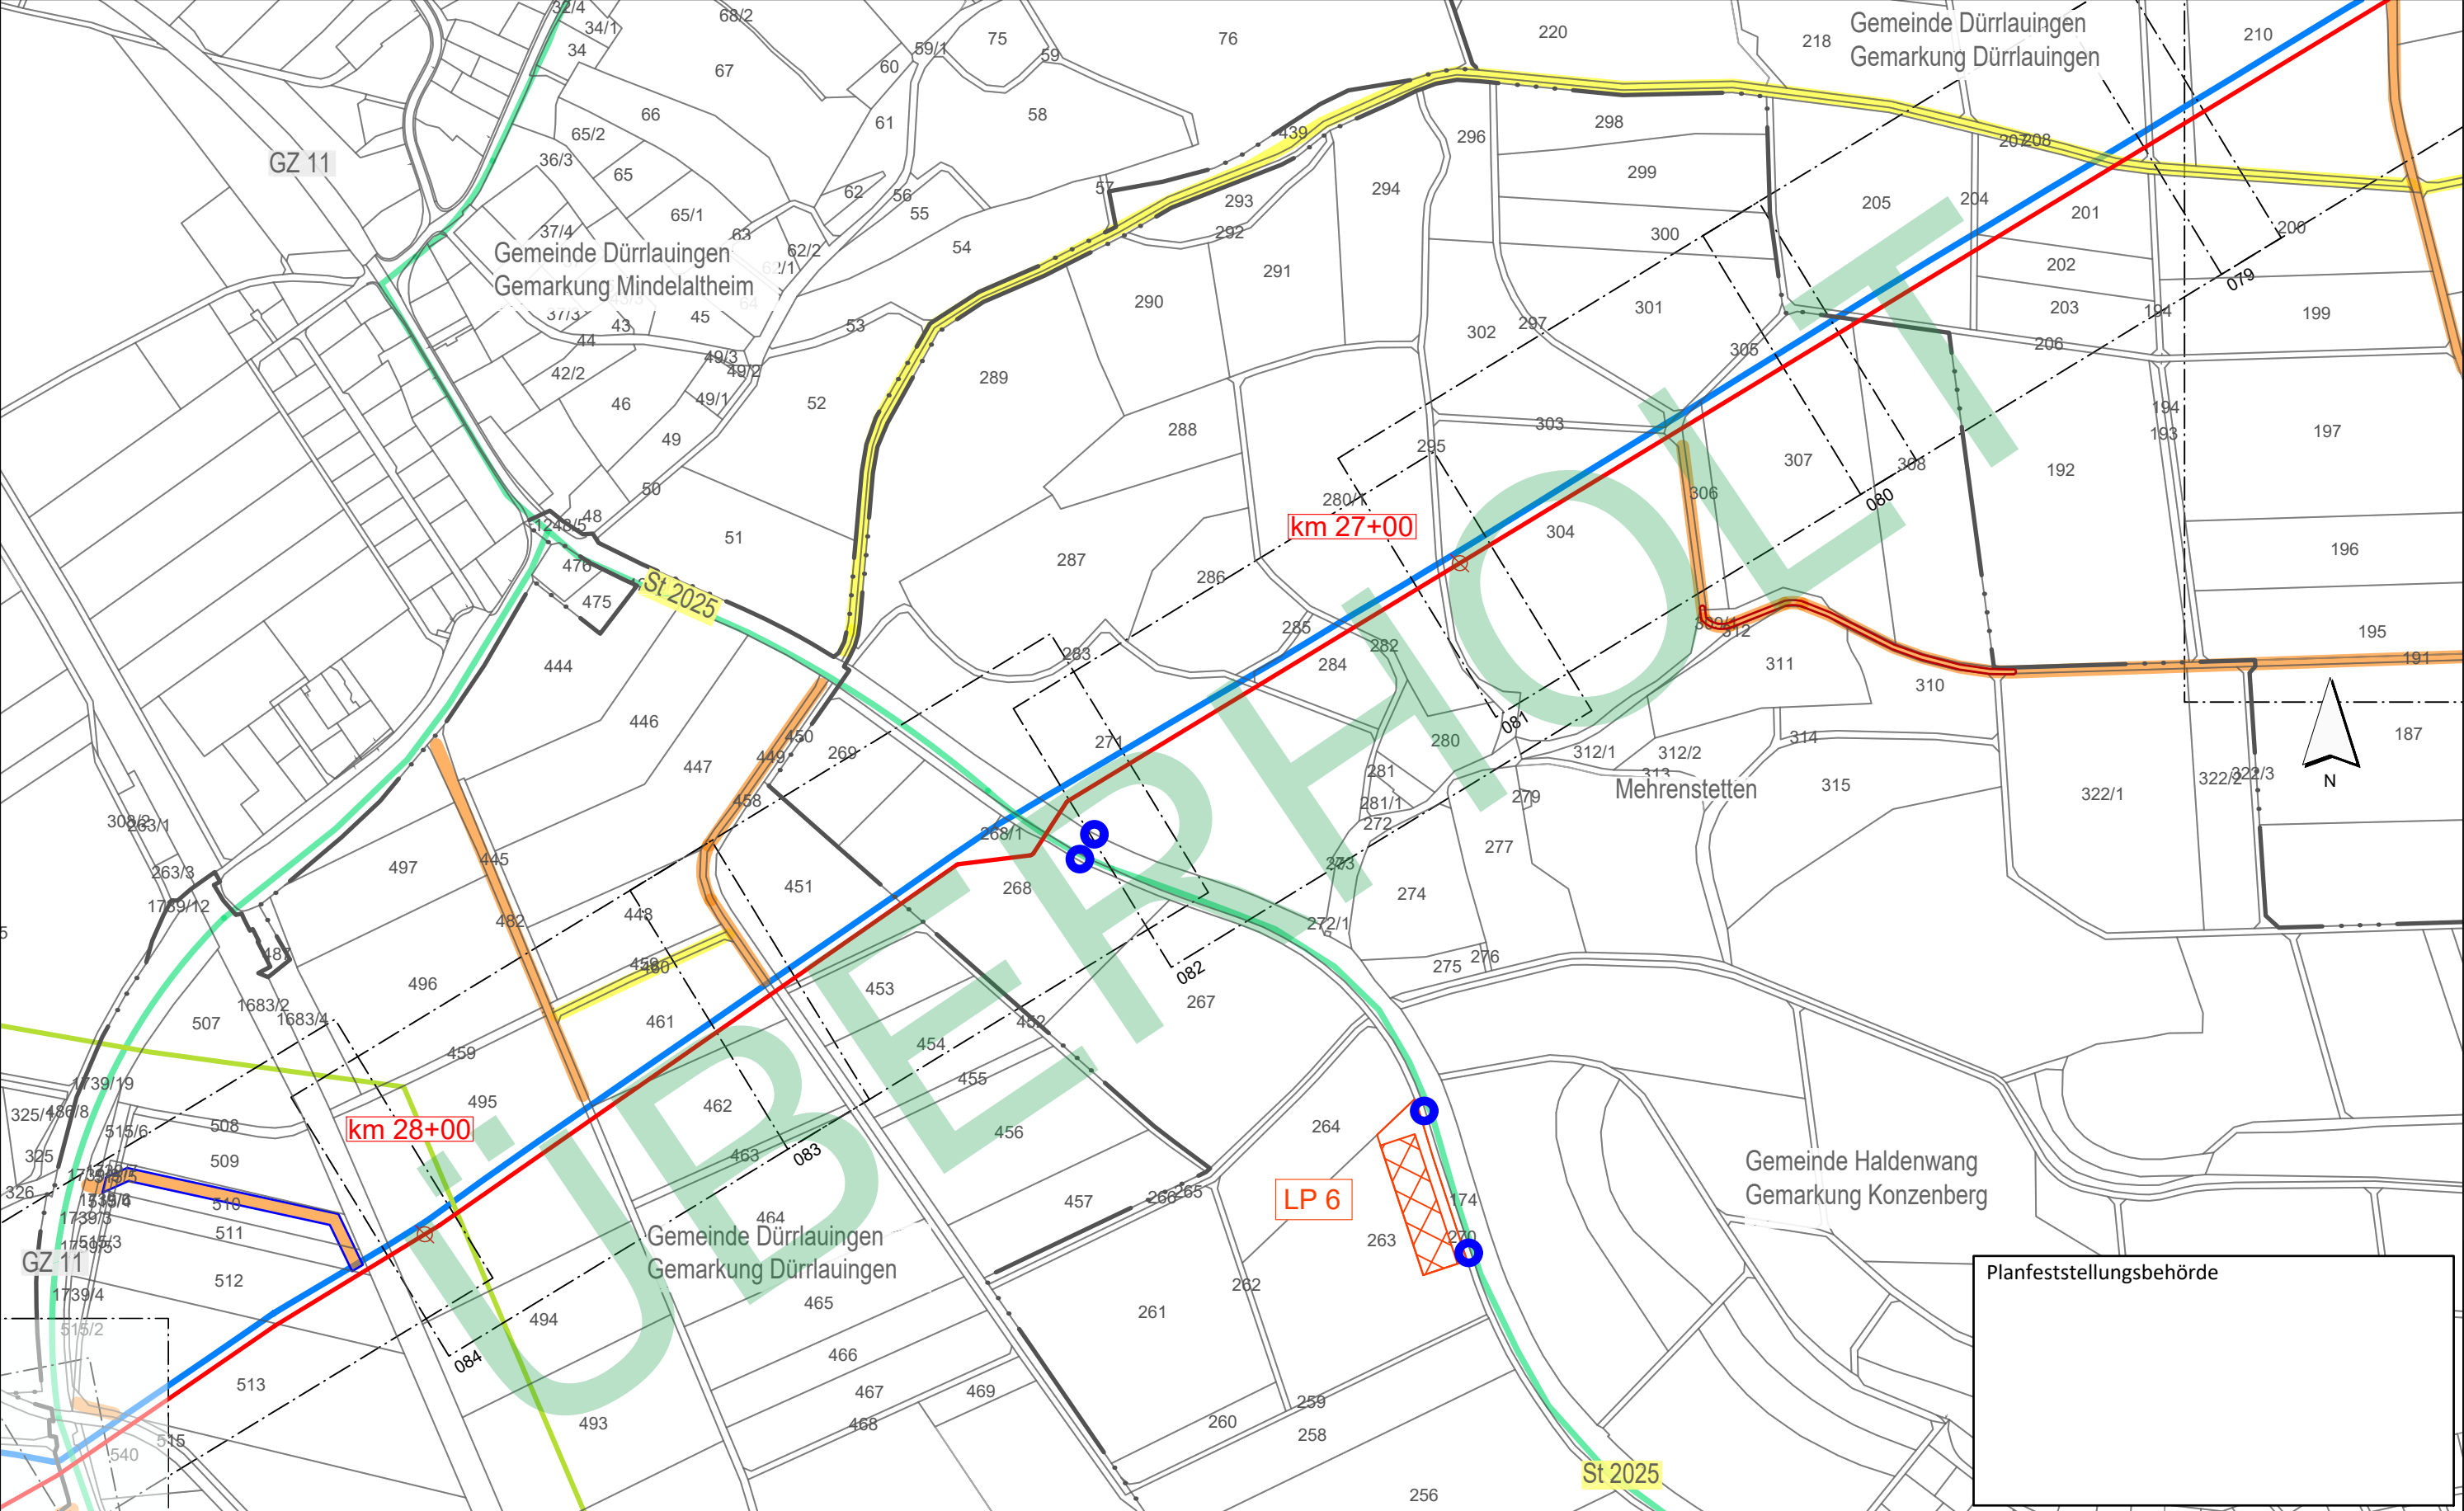

Legende (themenbezogene Auswahl zum vorliegenden Plan; weitere Verwendungen gemäß Symbol-/ Zeichenverzeichnis):

Blattschnitte M 1:1.000 mit Blattnummer

046

Gemarkung

Flurstücks-Grenze

Bestand Gas bayernets

Bestand Strom (Freileitungen 110 kV, 380 kV)

Gastransportleitung geplant

Lagerplatz mit Nr.

Allgemeiner Baustellenverkehr (bis 7,5 t)

Baustellenverkehr Schwerlast

regionaler Baustellenverkehr

beengter Verkehrsraum; Schleppkurve beschränkt

bauzeitliche Straßenabfahrt

bauzeitliche Baustraße

0 50 100 150 200 250 Meter

Rev.	Datum	Änderung	Geplante Gastransportleitung AUGUSTA von Wertingen nach Kötz Planunterlagen zum Planfeststellungsverfahren (PF-V)		
			Lagepläne Baustellenverkehr		
			Bundesland: Bayern	Regierungsbezirk: Schwaben	Landkreise: Günzburg
			Datum	Name	Format
			20.05.2023	Martin; Hahn / WPG	DIN A3
			Geprüft	Thiele / WPG	Planname
			Freigegeben	Ambs, bn	Blatt-Nr.
					WK5100_GP_TP_LRV_016_Ü

Geobasisdaten: Bayerische Vermessungsverwaltung

Weisshaupt Planungen GmbH
Planung und Baubetreuung

im Auftrag der


bayernets
energietransportsysteme

Planfeststellungsbehörde

Anschluss-Blatt-Nr.: #

Anschluss-Blatt-Nr.: #

WK5100_GP_TP_LRV_5K_250310_T+Ü_WPG.dwg

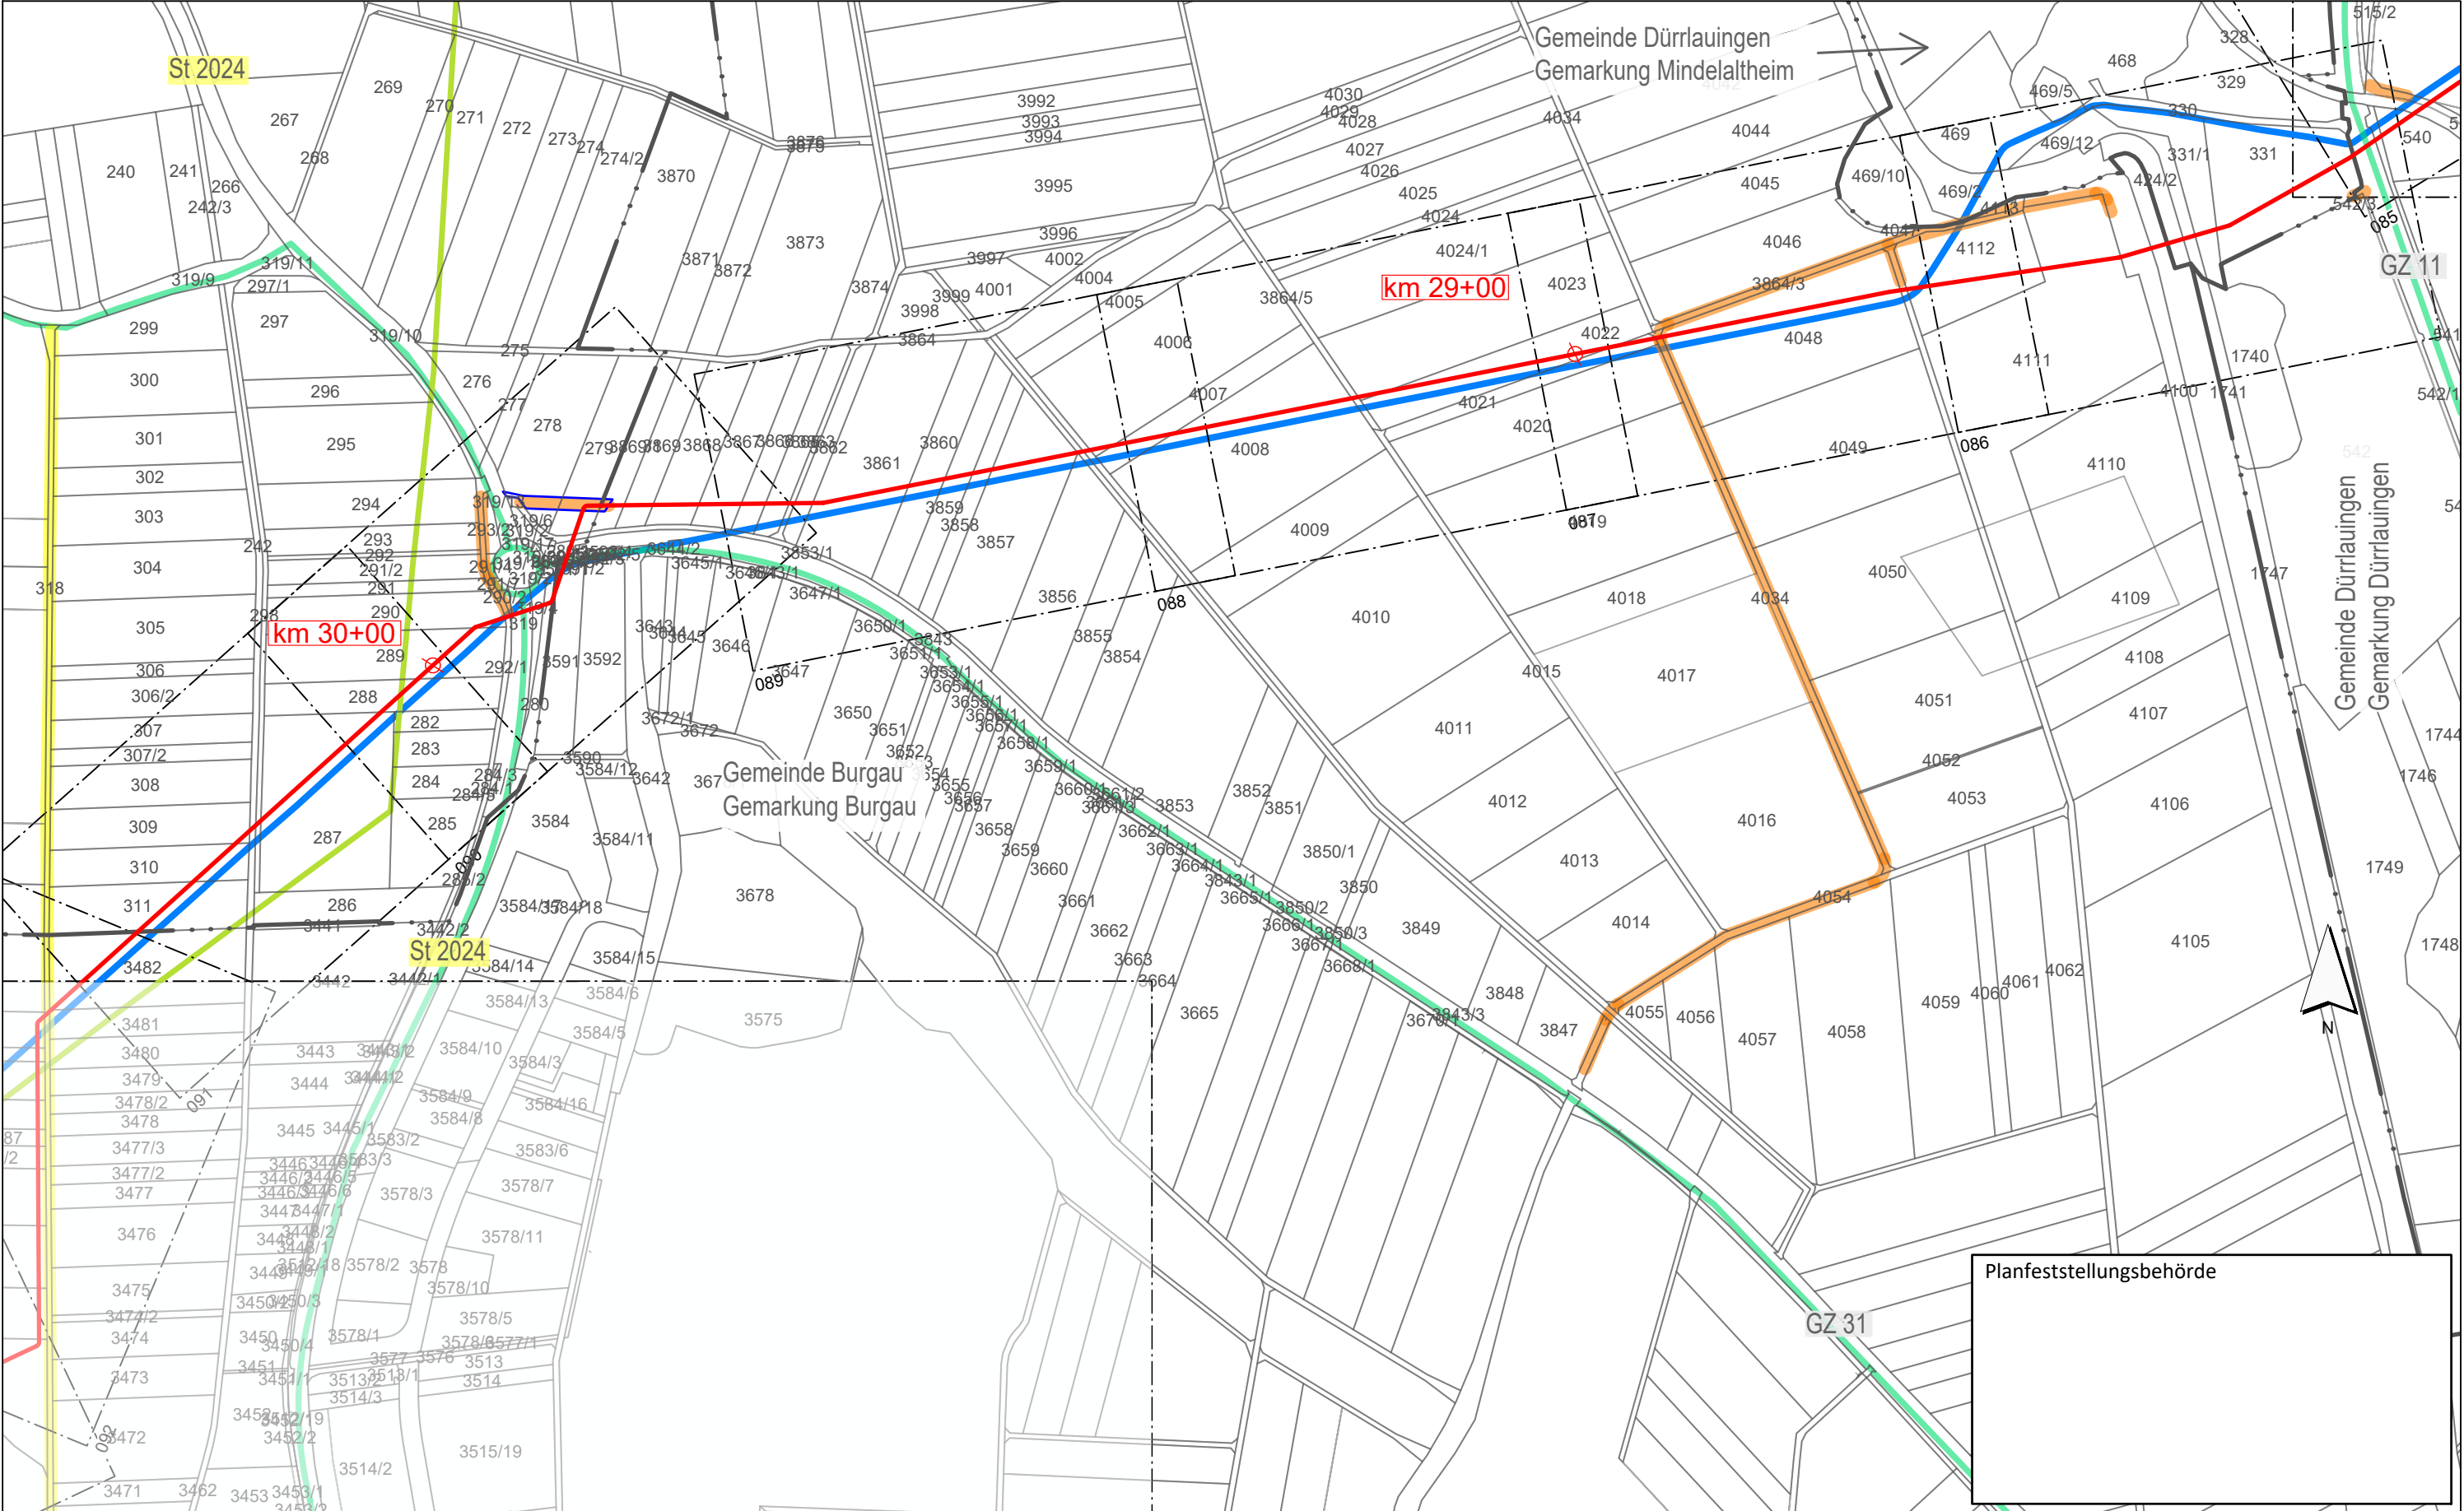

Legende (themenbezogene Auswahl zum vorliegenden Plan; weitere Verwendungen gemäß Symbol-/ Zeichenverzeichnis):

Blattschnitte M 1:1.000 mit Blattnummer

046

Gemarkung

Flurstücks-Grenze

Bestand Gas bayernets

Bestand Strom (Freileitungen 110 kV, 380 kV)

Gastransportleitung geplant

Lagerplatz mit Nr.

Allgemeiner Baustellenverkehr (bis 7,5 t)

Baustellenverkehr Schwerlast

regionaler Baustellenverkehr

beengter Verkehrsraum; Schleppkurve beschränkt

bauzeitliche Straßenabfahrt

bauzeitliche Baustraße

0

50

100

150

200

250

Meter

Rev.

Datum

Änderung

Geplante Gastransportleitung AUGUSTA von Wertingen nach Kötz

Planunterlagen zum Planfeststellungsverfahren (PF-V)

Lagepläne Baustellenverkehr

Leitung 5100 (WK51)
DN 700 MOP 100
Schutzstreifen 10 m

Bundesland: Bayern

Regierungsbezirk: Schwaben

Landkreise: Günzburg

Datum

20.05.2023

Name

Martin; Hahn / WPG

Format

DIN A3

Maßstab

1 : 5.000

Revision

0

Erstellt

Geprüft

Freigegeben

20.05.2023

20.05.2023

20.05.2023

Thiele / WPG

Ambs, bn

Planname

WK5100_GP_TP_LRV_017

Blatt-Nr.

16

Geobasisdaten: Bayerische Vermessungsverwaltung

WKS100_GP_TP_LRV_5K_240730_T+U_WPG.dwg

Planfeststellungsbehörde

Weihschulz Planungen GmbH
Planung und Baustellenüberwachung


im Auftrag der

bayernets

energy transport systems

Anschluss-Blatt-Nr.: 18

Anschluss-Blatt-Nr.: 16

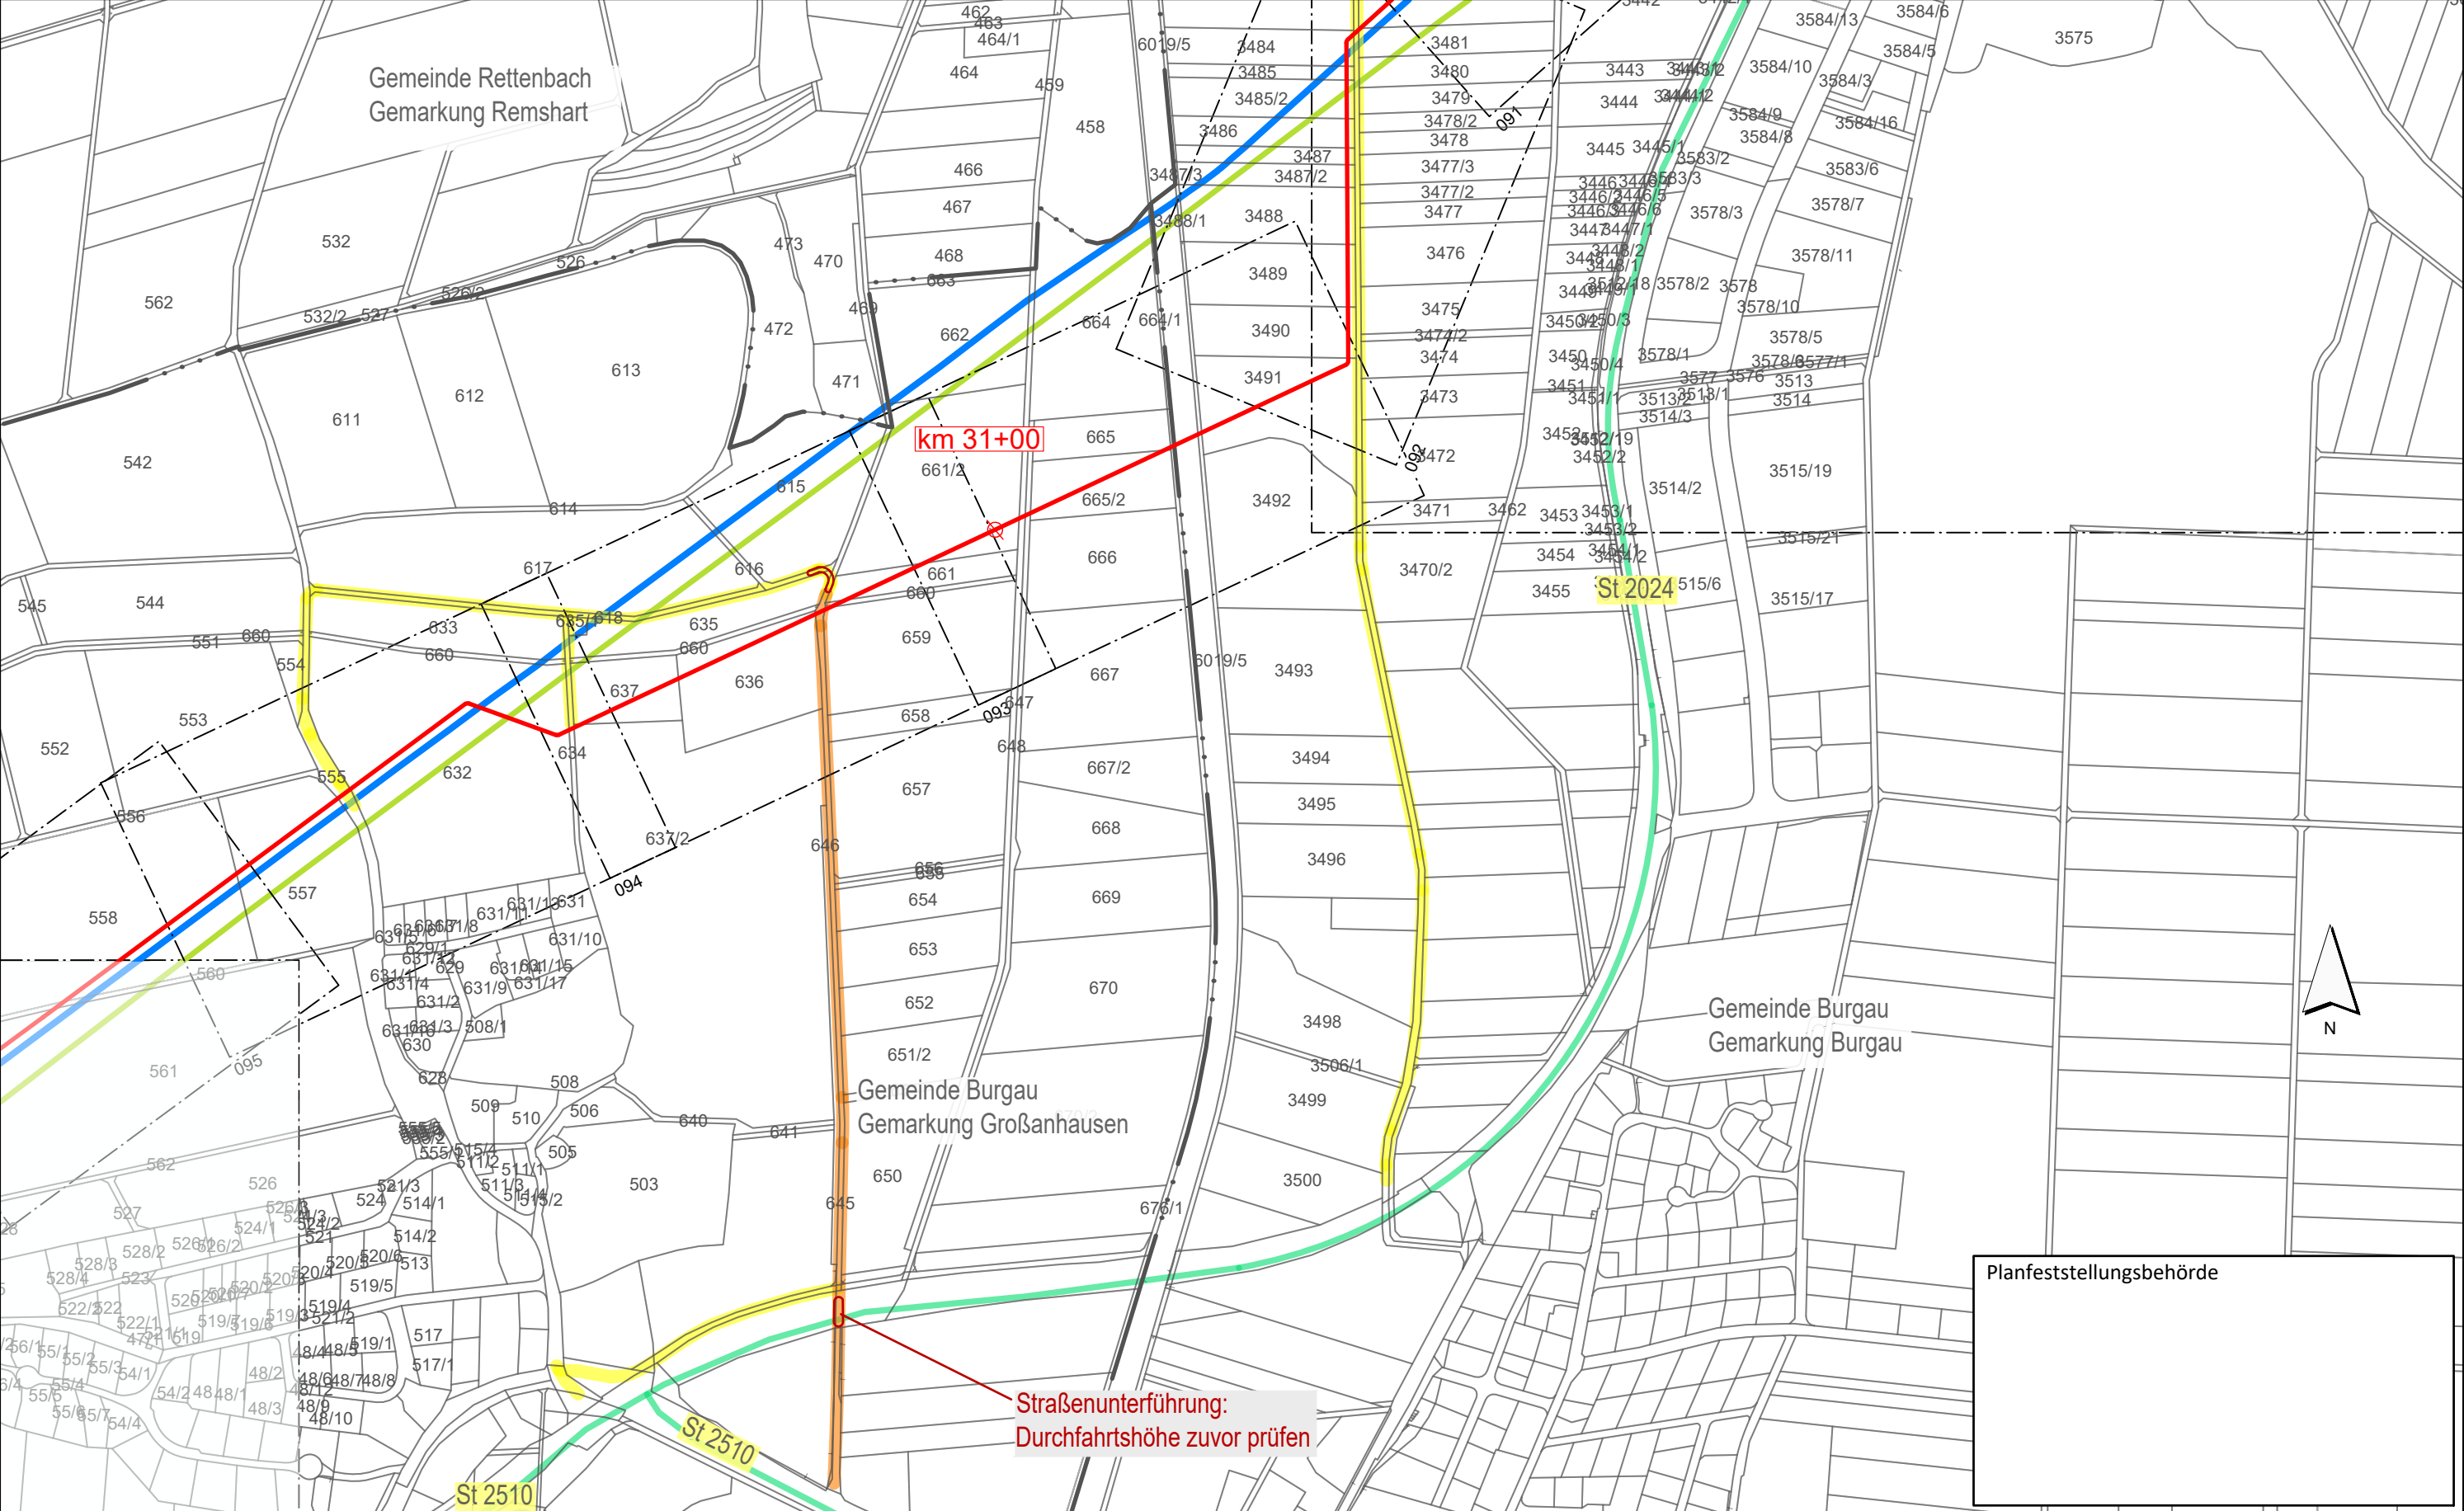

Legende (themenbezogene Auswahl zum vorliegenden Plan; weitere Verwendungen gemäß Symbol-/Zeichenverzeichnis):

Blattschnitte M 1:1.000 mit Blattnummer

046

Gemarkung

Flurstücks-Grenze

Bestand Gas bayernets

Bestand Strom (Freileitungen 110 kV, 380 kV)

Gastransportleitung geplant

Lagerplatz mit Nr.

Allgemeiner Baustellenverkehr (bis 7,5 t)

Baustellenverkehr Schwerlast

regionaler Baustellenverkehr

beengter Verkehrsraum; Schleppkurve beschränkt

bauzeitliche Straßenabfahrt

bauzeitliche Baustraße

0

50

100

150

200

250

Meter

Rev.

Datum

Änderung

Geplante Gastransportleitung AUGUSTA von Wertingen nach Kötz

Planunterlagen zum Planfeststellungsverfahren (PF-V)

Lagepläne Baustellenverkehr

Leitung 5100 (WK51)
DN 700 MOP 100
Schutzstreifen 10 m

Bundesland: Bayern

Regierungsbezirk: Schwaben

Landkreise: Günzburg

Datum

20.05.2023

Name

Martin; Hahn / WPG

Format

DIN A3

Maßstab

1 : 5.000

Revision

0

Erstellt

20.05.2023

Geprüft

20.05.2023

Freigegeben

20.05.2023

Planname

WK5100_GP_TP_LRV_018

Blatt-Nr.

018

Geobasisdaten: Bayerische Vermessungsverwaltung

Planfeststellungsbehörde

Strassenunterführung:
Durchfahrthöhe zuvor prüfen


Anschluss-Blatt-Nr.: 19

im Auftrag der bayernets energie transport systeme

WK5100_GP_TP_LRV_5K_240730_T+0_WPG.dwg

Anschluss-Blatt-Nr.: 19

Anschluss-Blatt-Nr.: 17

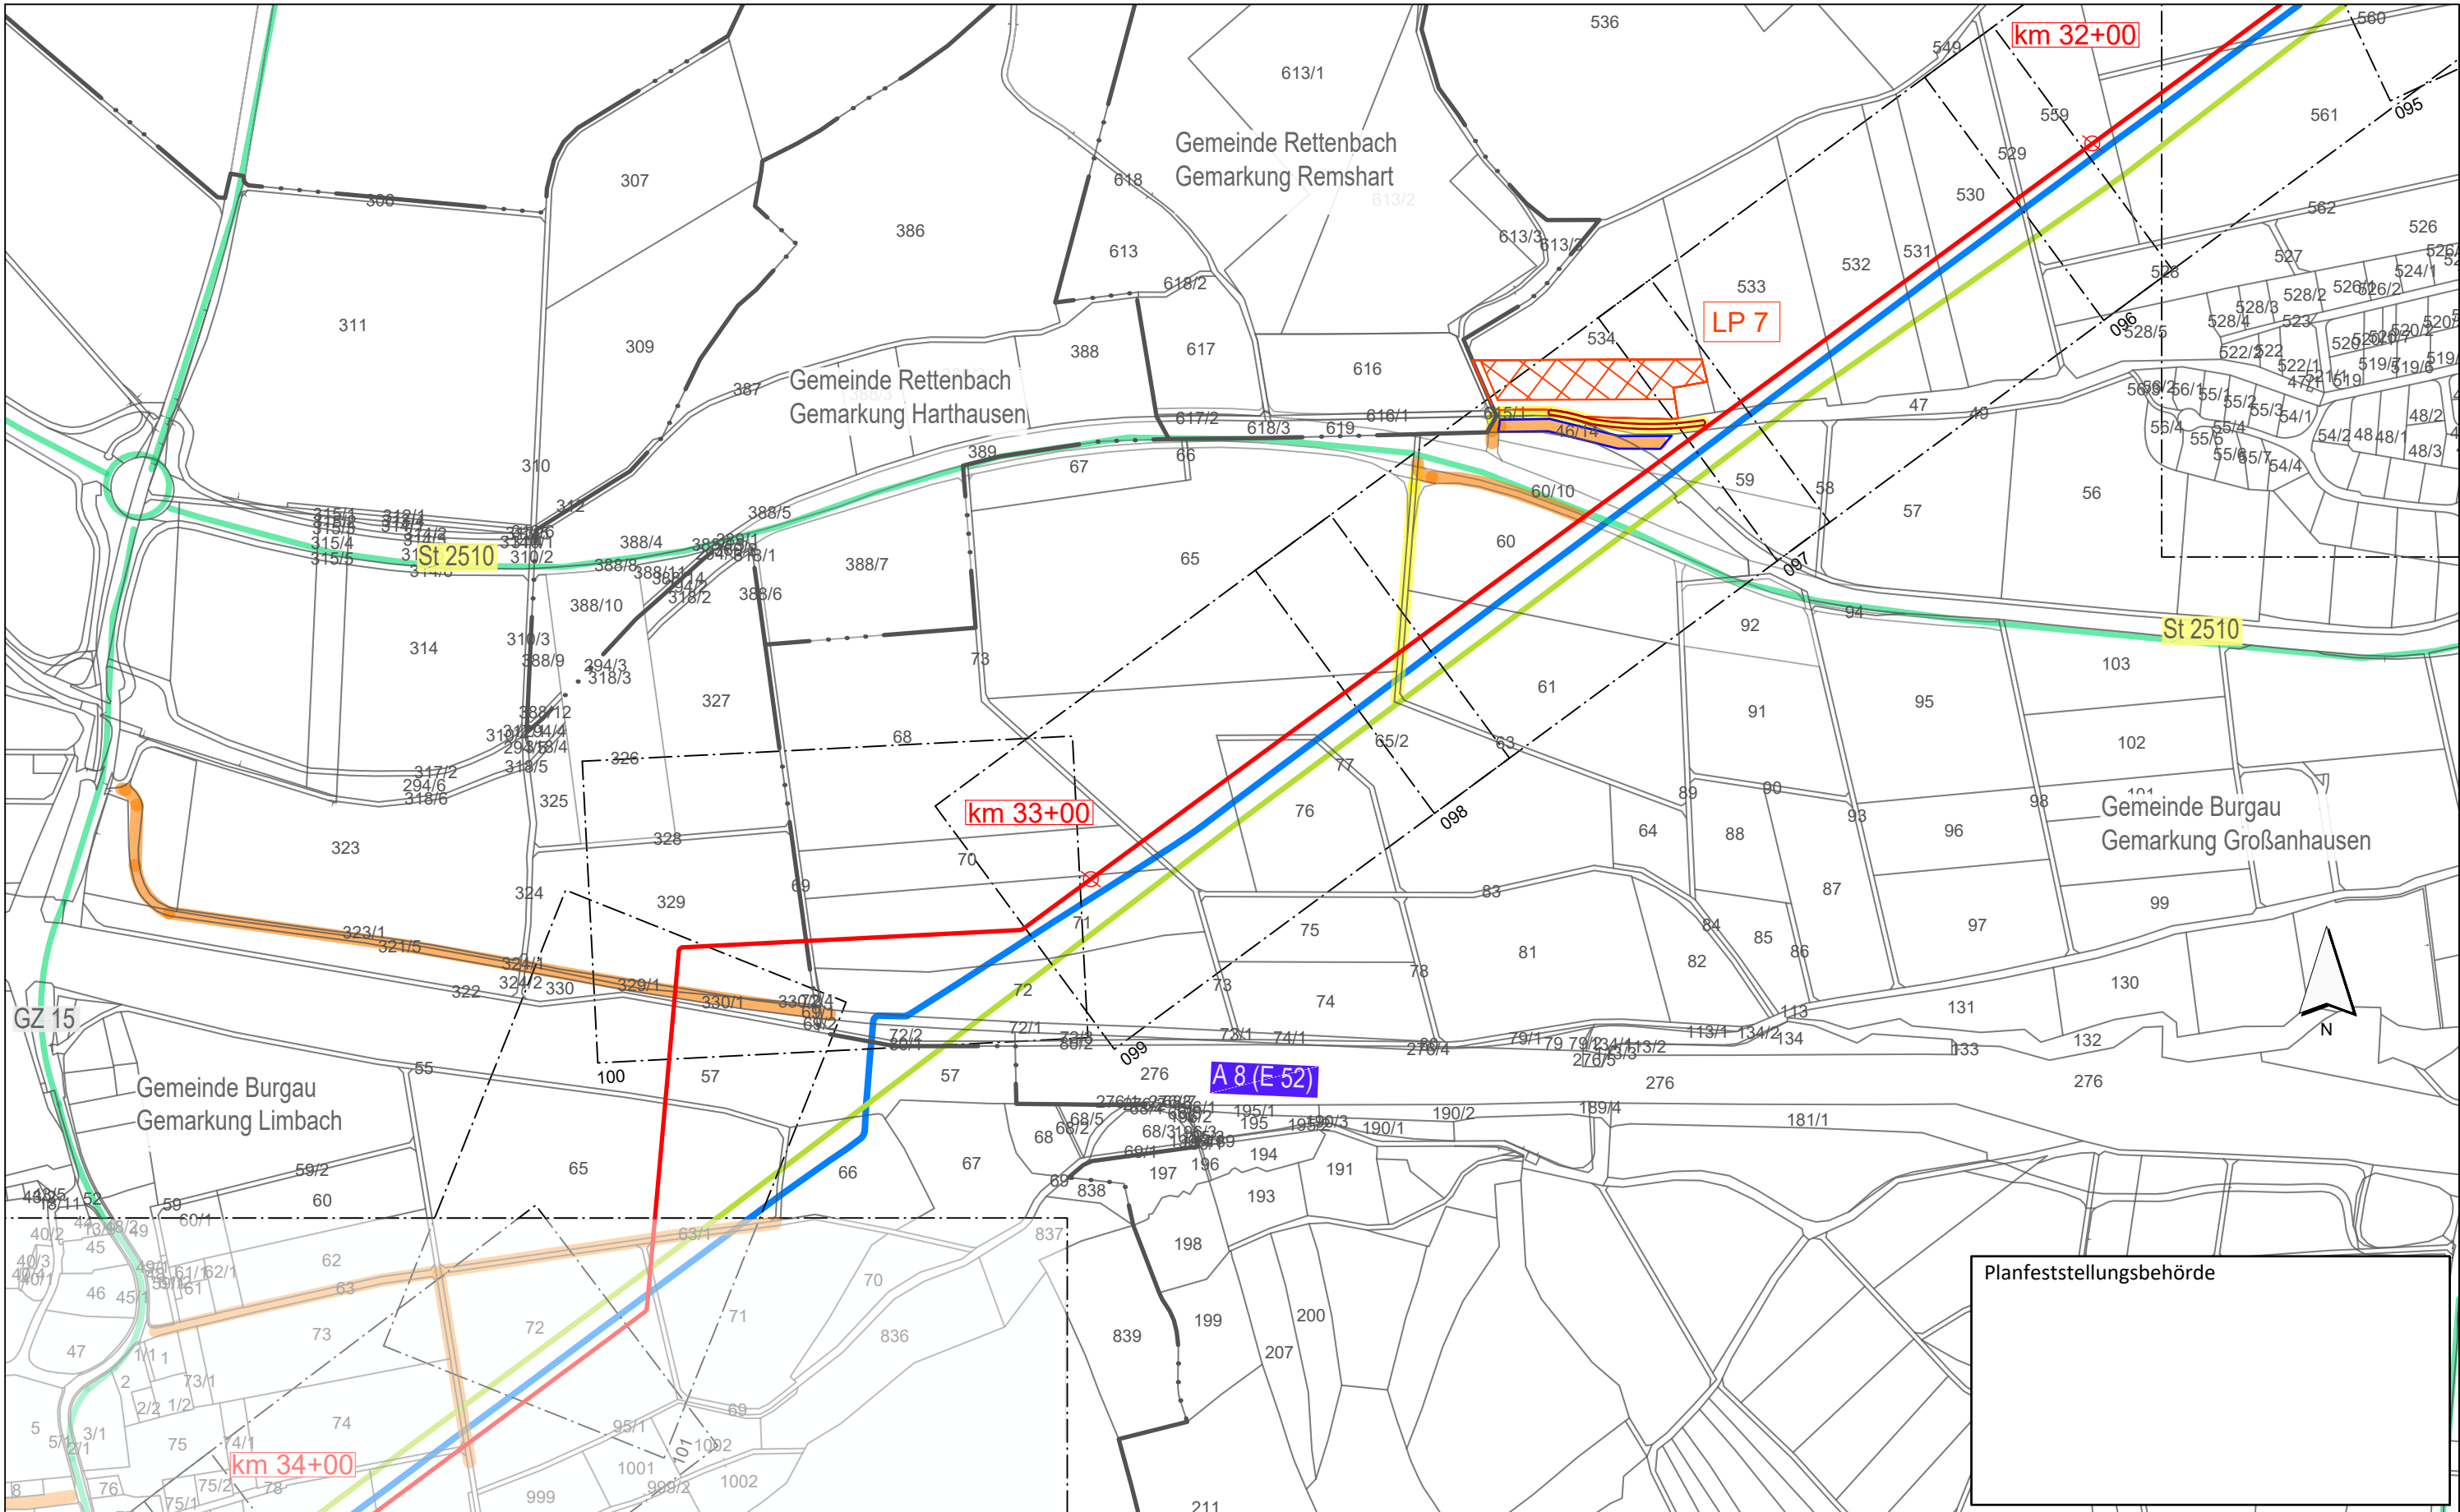

Legende (themenbezogene Auswahl zum vorliegenden Plan; weitere Verwendungen gemäß Symbol-/ Zeichenverzeichnis):

Blattschnitte M 1:1.000 mit Blattnummer

046

Gemarkung

Flurstücks-Grenze

Bestand Gas bayernets

Bestand Strom (Freileitungen 110 kV, 380 kV)

Gastransportleitung geplant

Lagerplatz mit Nr.

Allgemeiner Baustellenverkehr (bis 7,5 t)

Baustellenverkehr Schwerlast

regionaler Baustellenverkehr

beengter Verkehrsraum; Schleppkurve beschränkt

bauzeitliche Straßenabfahrt

bauzeitliche Baustraße

0

50

100

150

200

250

Meter

Rev.

Datum

Änderung

Geplante Gastransportleitung AUGUSTA von Wertingen nach Kötz

Planunterlagen zum Planfeststellungsverfahren (PF-V)

Lagepläne Baustellenverkehr

Leitung 5100 (WK51)
DN 700 MOP 100
Schutzstreifen 10 m

Bundesland: Bayern

Regierungsbezirk: Schwaben

Landkreise: Günzburg

Erstellt

Geprüft

Freigegeben

Datum

20.05.2023

20.05.2023

20.05.2023

Name

Martin; Hahn / WPG

Thiele / WPG

Ambs, bn

Format

Maßstab

Revision

DIN A3

1 : 5.000

0

Planname

Blatt-Nr.

WK5100_GP_TP_LRV_019

019

Geobasisdaten: Bayerische Vermessungsverwaltung


WK5100_GP_TP_LRV_5K_240730_T+U_WPG.dwg

Planfeststellungsbehörde

im Auftrag der bayernets energie transport systeme

Anschluss-Blatt-Nr.: 20

Anschluss-Blatt-Nr.: 18

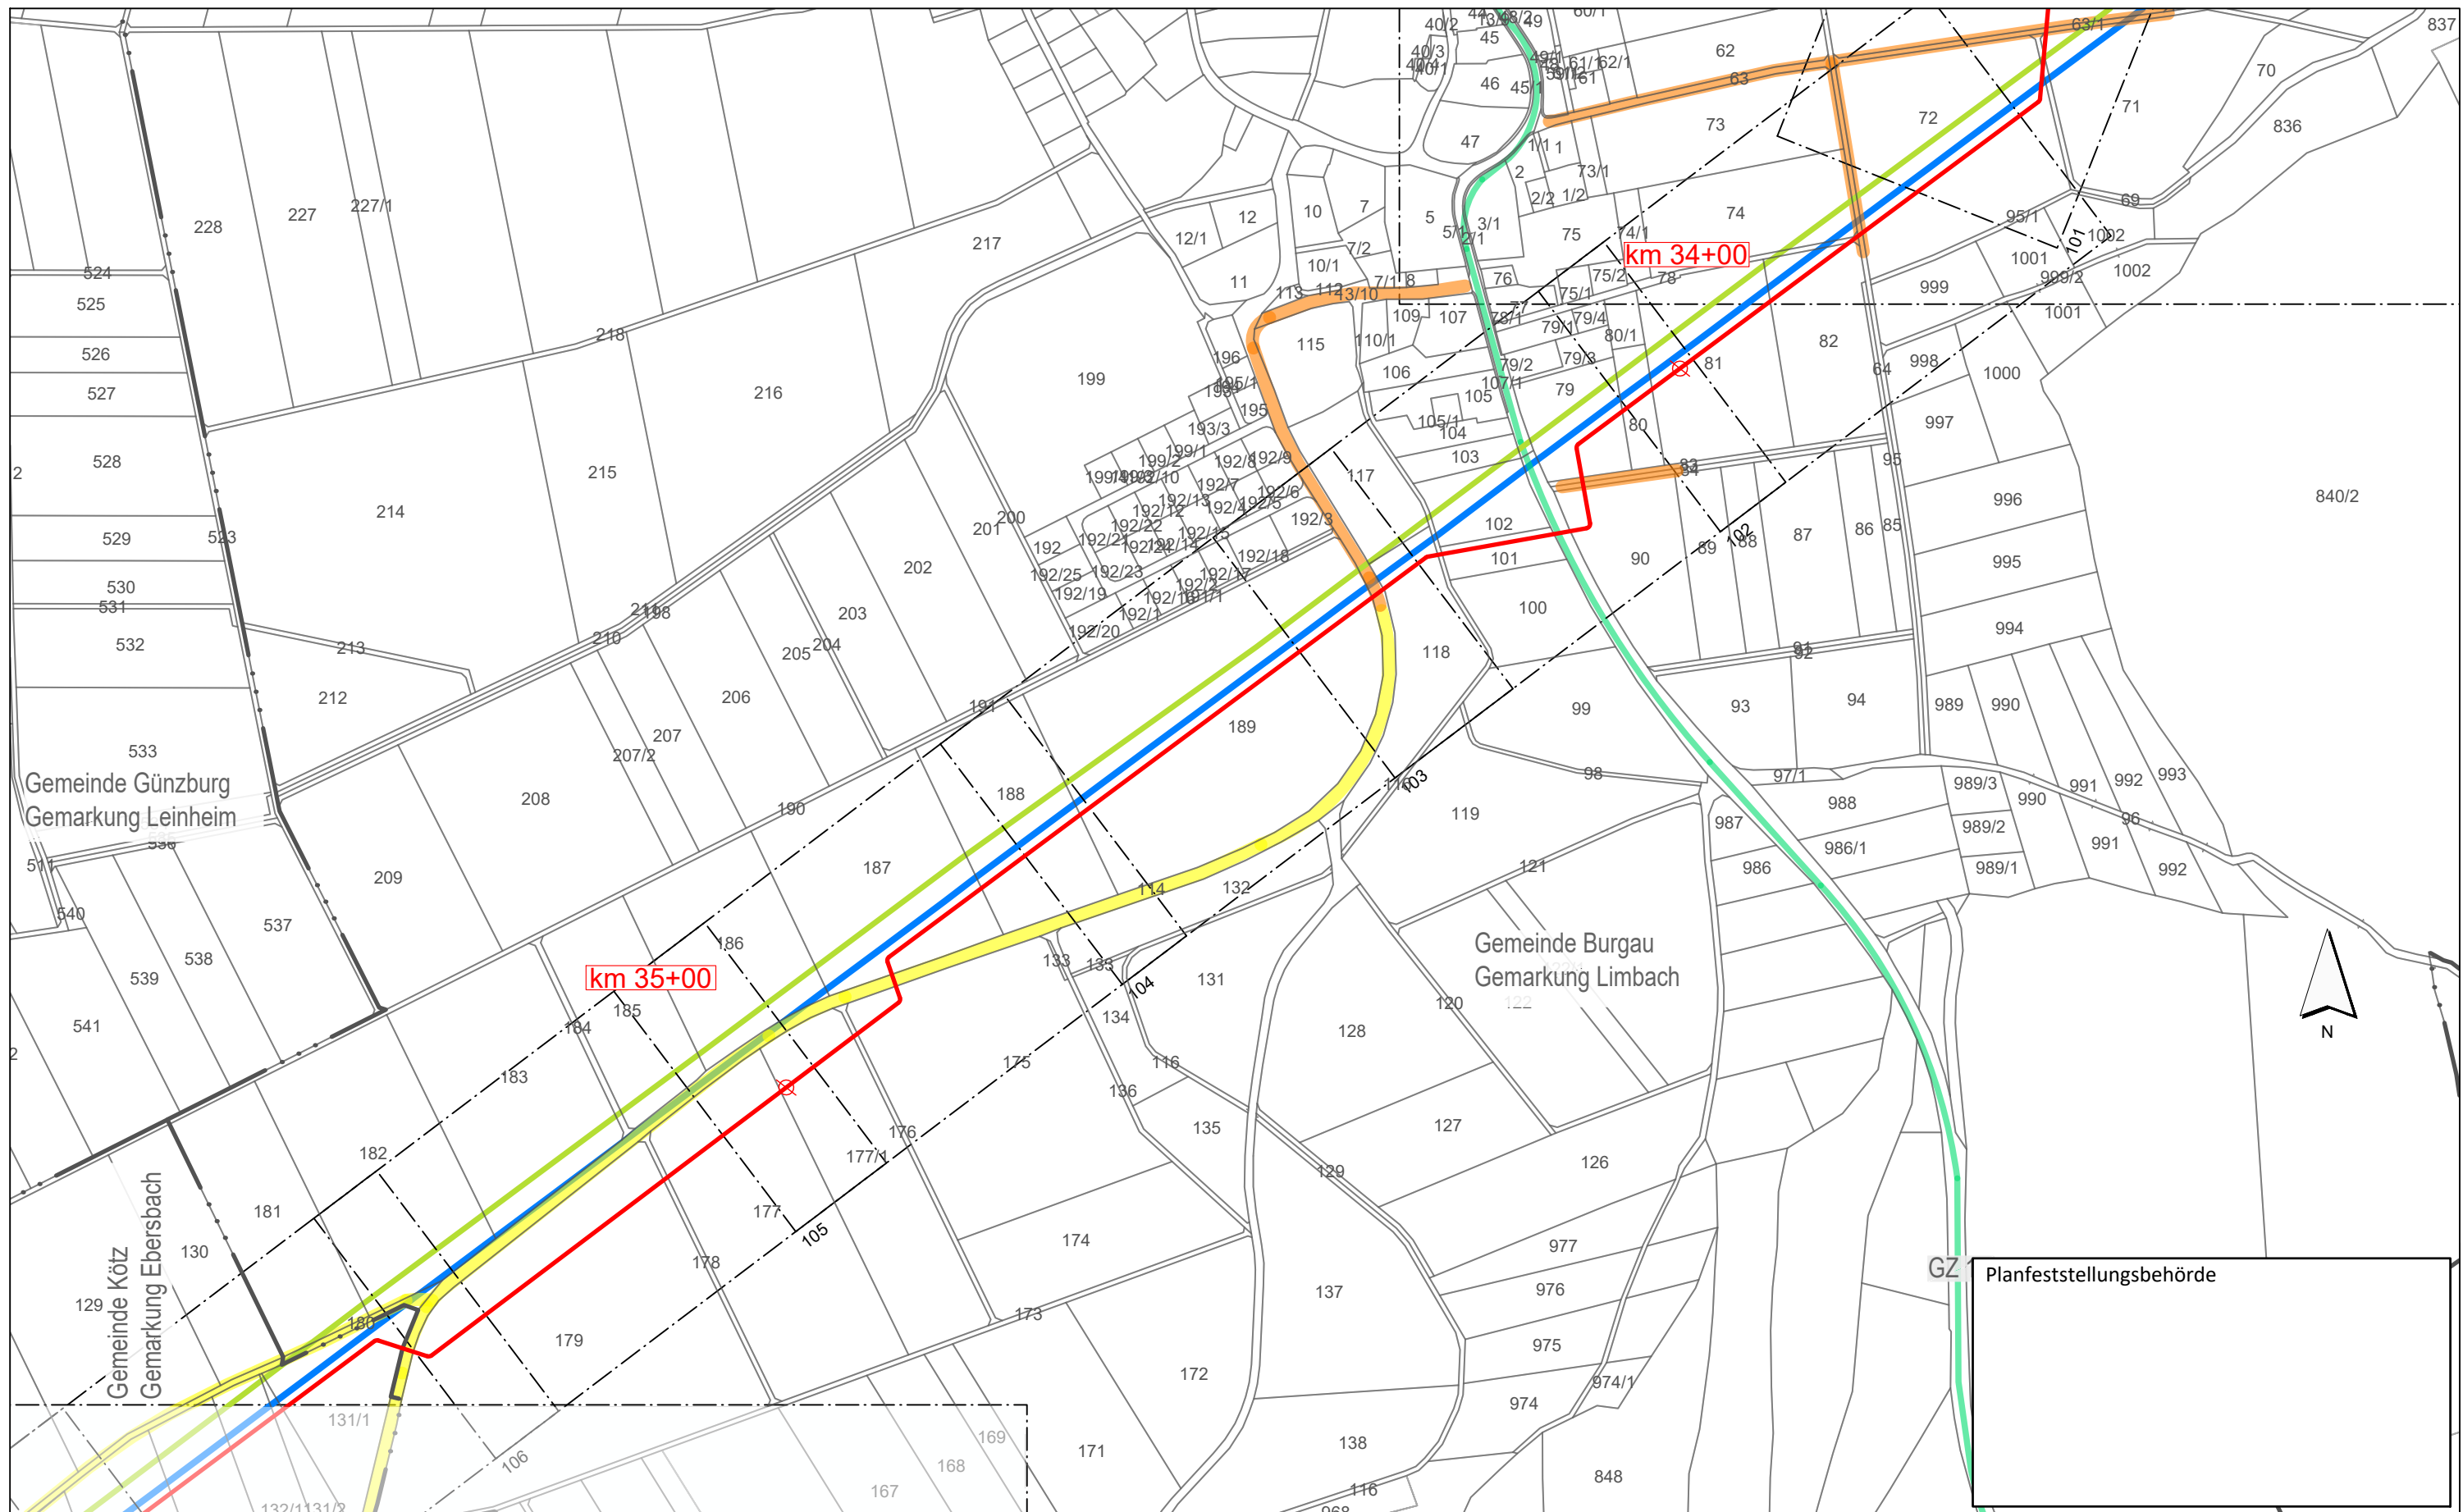

Legende (themenbezogene Auswahl zum vorliegenden Plan; weitere Verwendungen gemäß Symbol-/Zeichenverzeichnis):

Blattschnitte M 1:1.000 mit Blattnummer 046

Gemarkung

Flurstücks-Grenze

Bestand Gas bayernets

Bestand Strom (Freileitungen 110 kV, 380 kV)

Gastransportleitung geplant

Lagerplatz mit Nr. X

Allgemeiner Baustellenverkehr (bis 7,5 t)

Baustellenverkehr Schwerlast

regionaler Baustellenverkehr

beengter Verkehrsraum; Schleppkurve beschränkt }

bauzeitliche Straßenabfahrt ●

bauzeitliche Baustraße └─┐

0 50 100 150 200 250 Meter

Rev.	Datum	Änderung

Geplante Gastransportleitung AUGUSTA von Wertingen nach Kötz
Planunterlagen zum Planfeststellungsverfahren (PF-V)

Lagepläne Baustellenverkehr

Leitung 5100 (WK51)
DN 700 MOP 100
Schutzstreifen 10 m

Weishaupt Planungen GmbH
Planung und Baubewachung

im Auftrag der

bayernets


Baustellentransportsysteme

Bundesland: Bayern		Regierungsbezirk: Schwaben	Landkreise: Günzburg		
Erstellt		Datum	Name	Format	Maßstab
Geprüft		20.05.2023	Martin; Hahn / WPG	DIN A3	1 : 5.000
Freigegeben		20.05.2023	Thiele / WPG	Blatt-Nr.	
			Ambs, bn	WK5100_GP_TP_LRV_020	

Geobasisdaten: Bayerische Vermessungsverwaltung

Anschluss-Blatt-Nr.: 21

Anschluss-Blatt-Nr.: 19

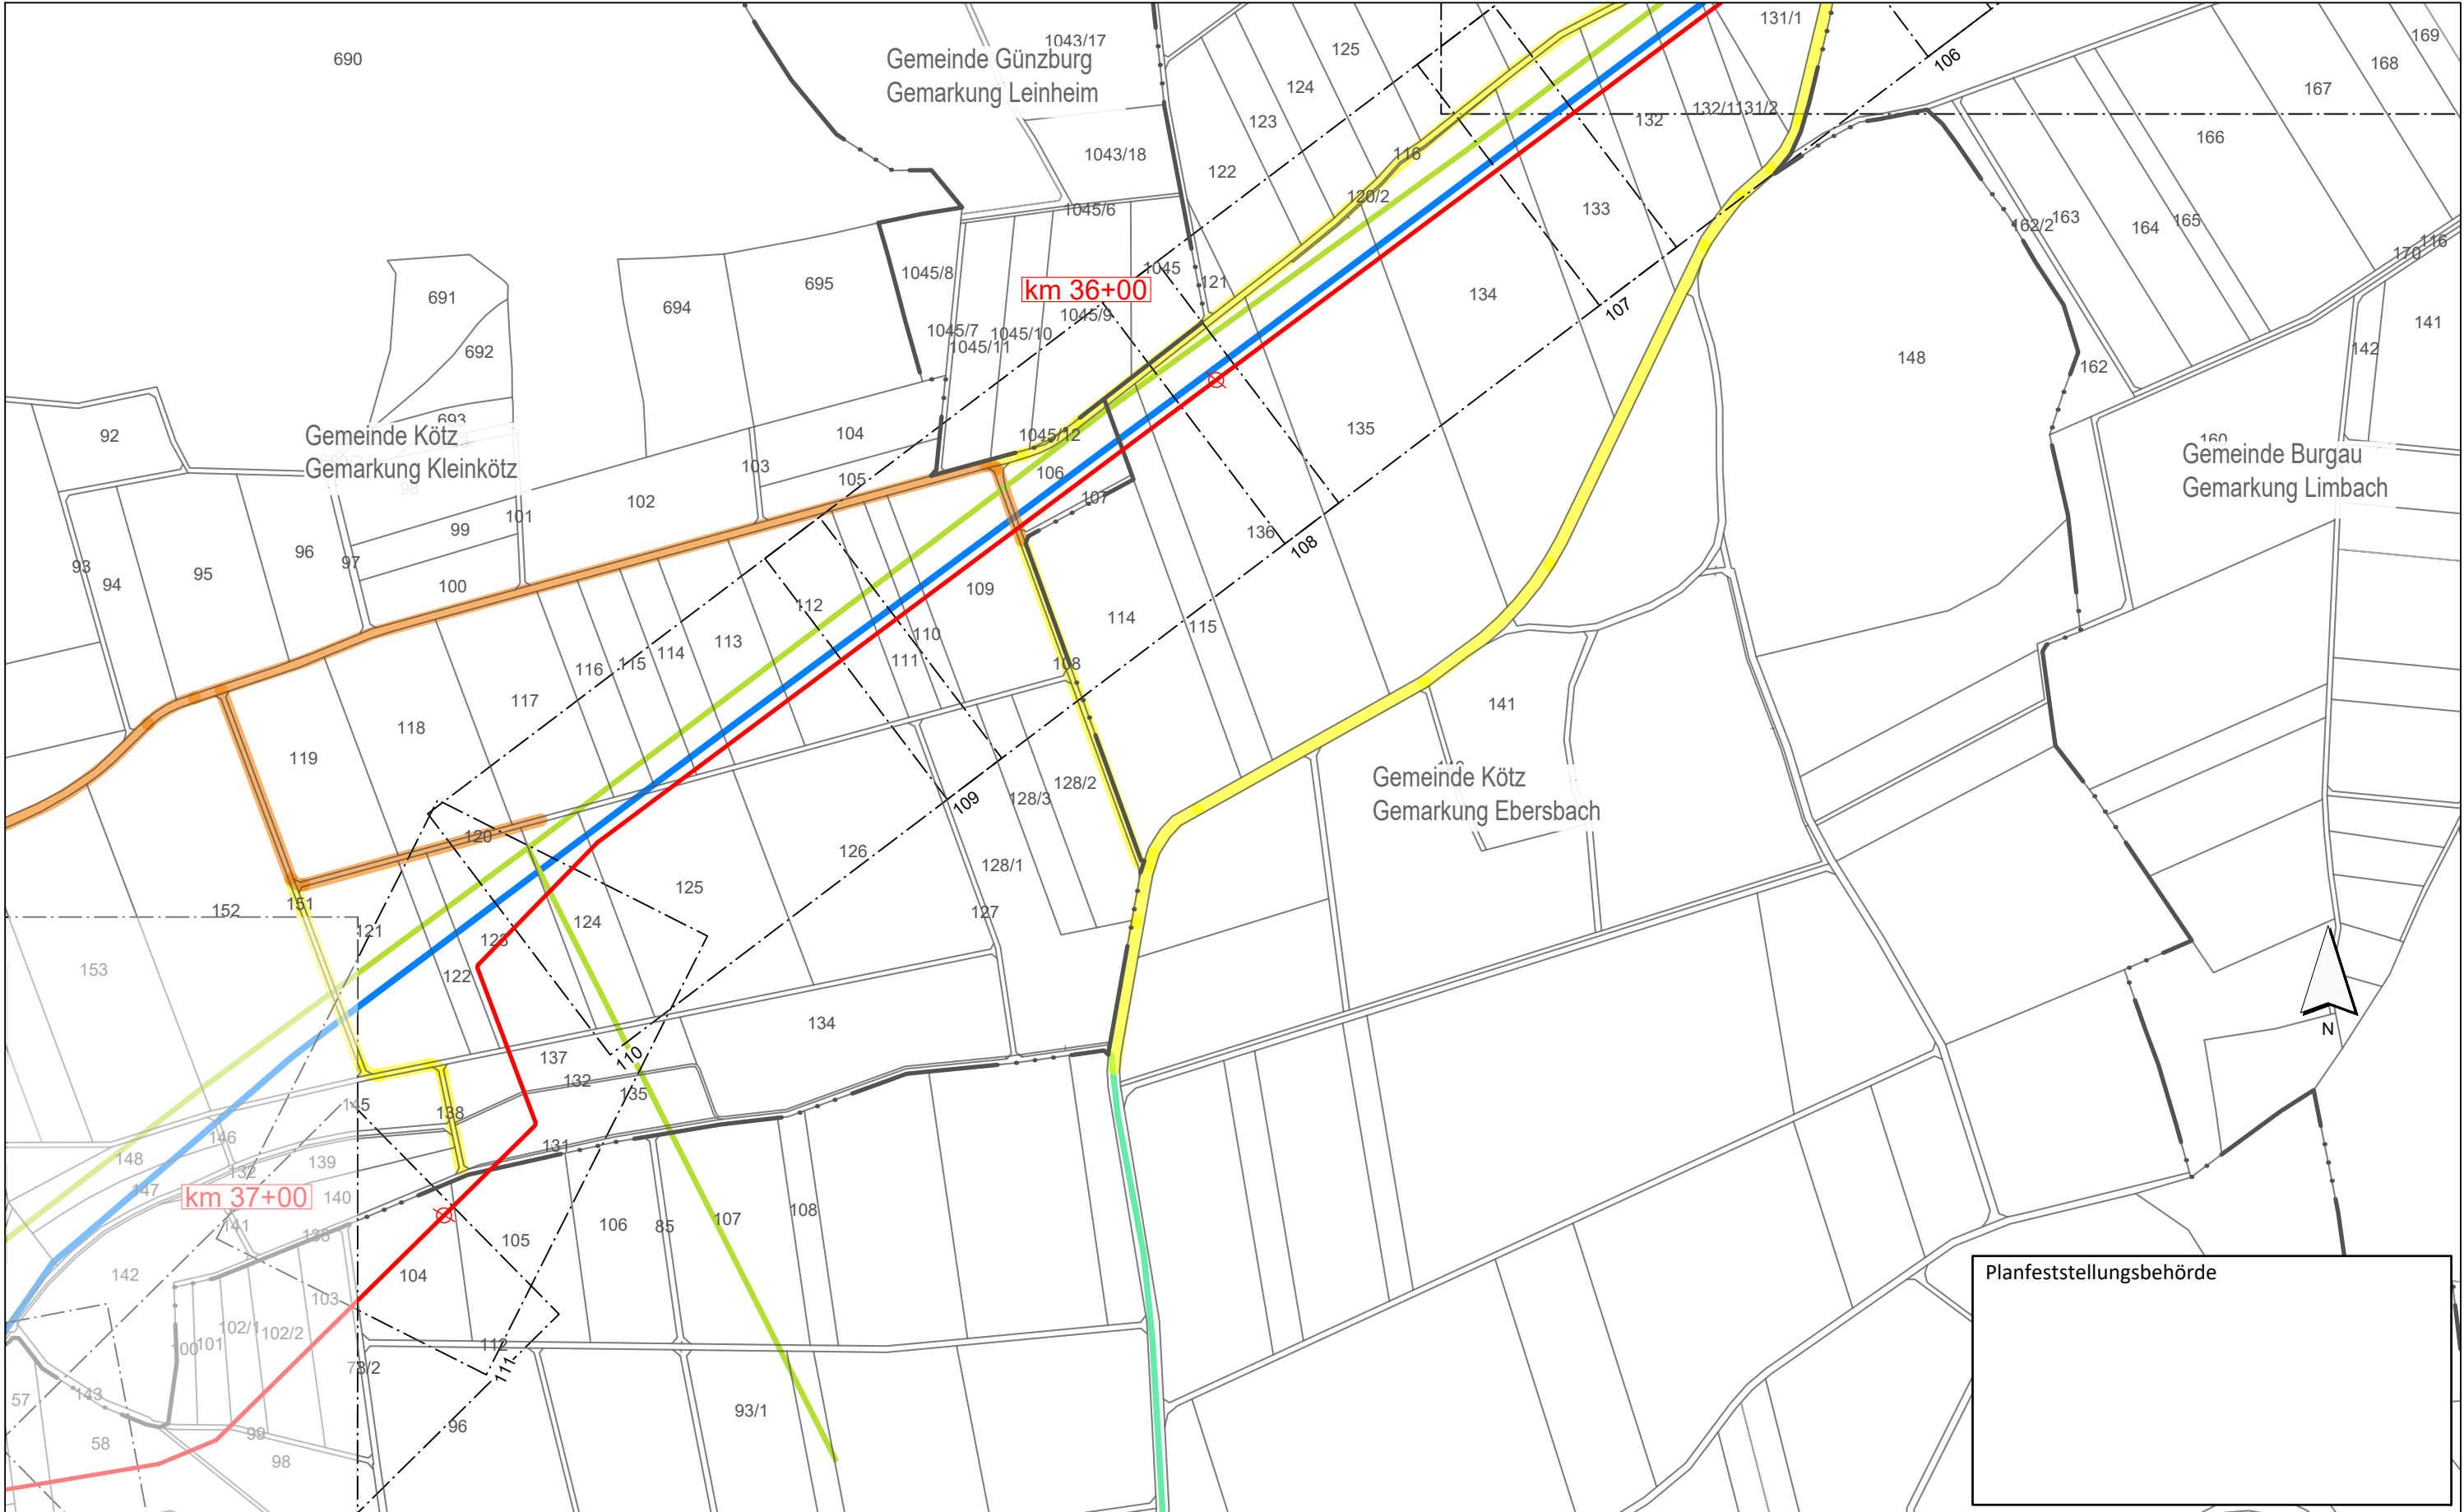

Legende (themenbezogene Auswahl zum vorliegenden Plan; weitere Verwendungen gemäß Symbol-/ Zeichenverzeichnis):

Blattschnitte M 1:1.000 mit Blattnummer

046

Gemarkung

Flurstücks-Grenze

Bestand Gas bayernets

Bestand Strom (Freileitungen 110 kV, 380 kV)

Gastransportleitung geplant

Lagerplatz mit Nr.

Allgemeiner Baustellenverkehr (bis 7,5 t)

Baustellenverkehr Schwerlast

regionaler Baustellenverkehr

beengter Verkehrsraum; Schleppkurve beschränkt

bauzeitliche Straßenabfahrt

bauzeitliche Baustraße

0 50 100 150 200 250 Meter

Geplante Gastransportleitung AUGUSTA von Wertingen nach Kötz

Planunterlagen zum Planfeststellungsverfahren (PF-V)

Lagepläne Baustellenverkehr

Leitung 5100 (WK51)
DN 700 MOP 100
Schutzstreifen 10 m

Bundesland: Bayern

Regierungsbezirk: Schwaben

Landkreise: Günzburg

Erstellt

Geprüft

Freigegeben

Datum

20.05.2023

20.05.2023

20.05.2023

Name

Martin; Hahn / WPG

Thiele / WPG

Ambs, bn

Format

DIN A3

Maßstab

1 : 5.000

Revision

0

Planname

Blatt-Nr.

WK5100_GP_TP_LRV_021

Geobasisdaten: Bayerische Vermessungsverwaltung

WPH

Weihschulz Planungen GmbH
Planung und Baubewachung

im Auftrag der


bayernets

energietransportsysteme

Anschluss-Blatt-Nr.: 22

Anschluss-Blatt-Nr.: 20

WK5100_GP_TP_LRV_5K_240730_T+U_WPG.dwg

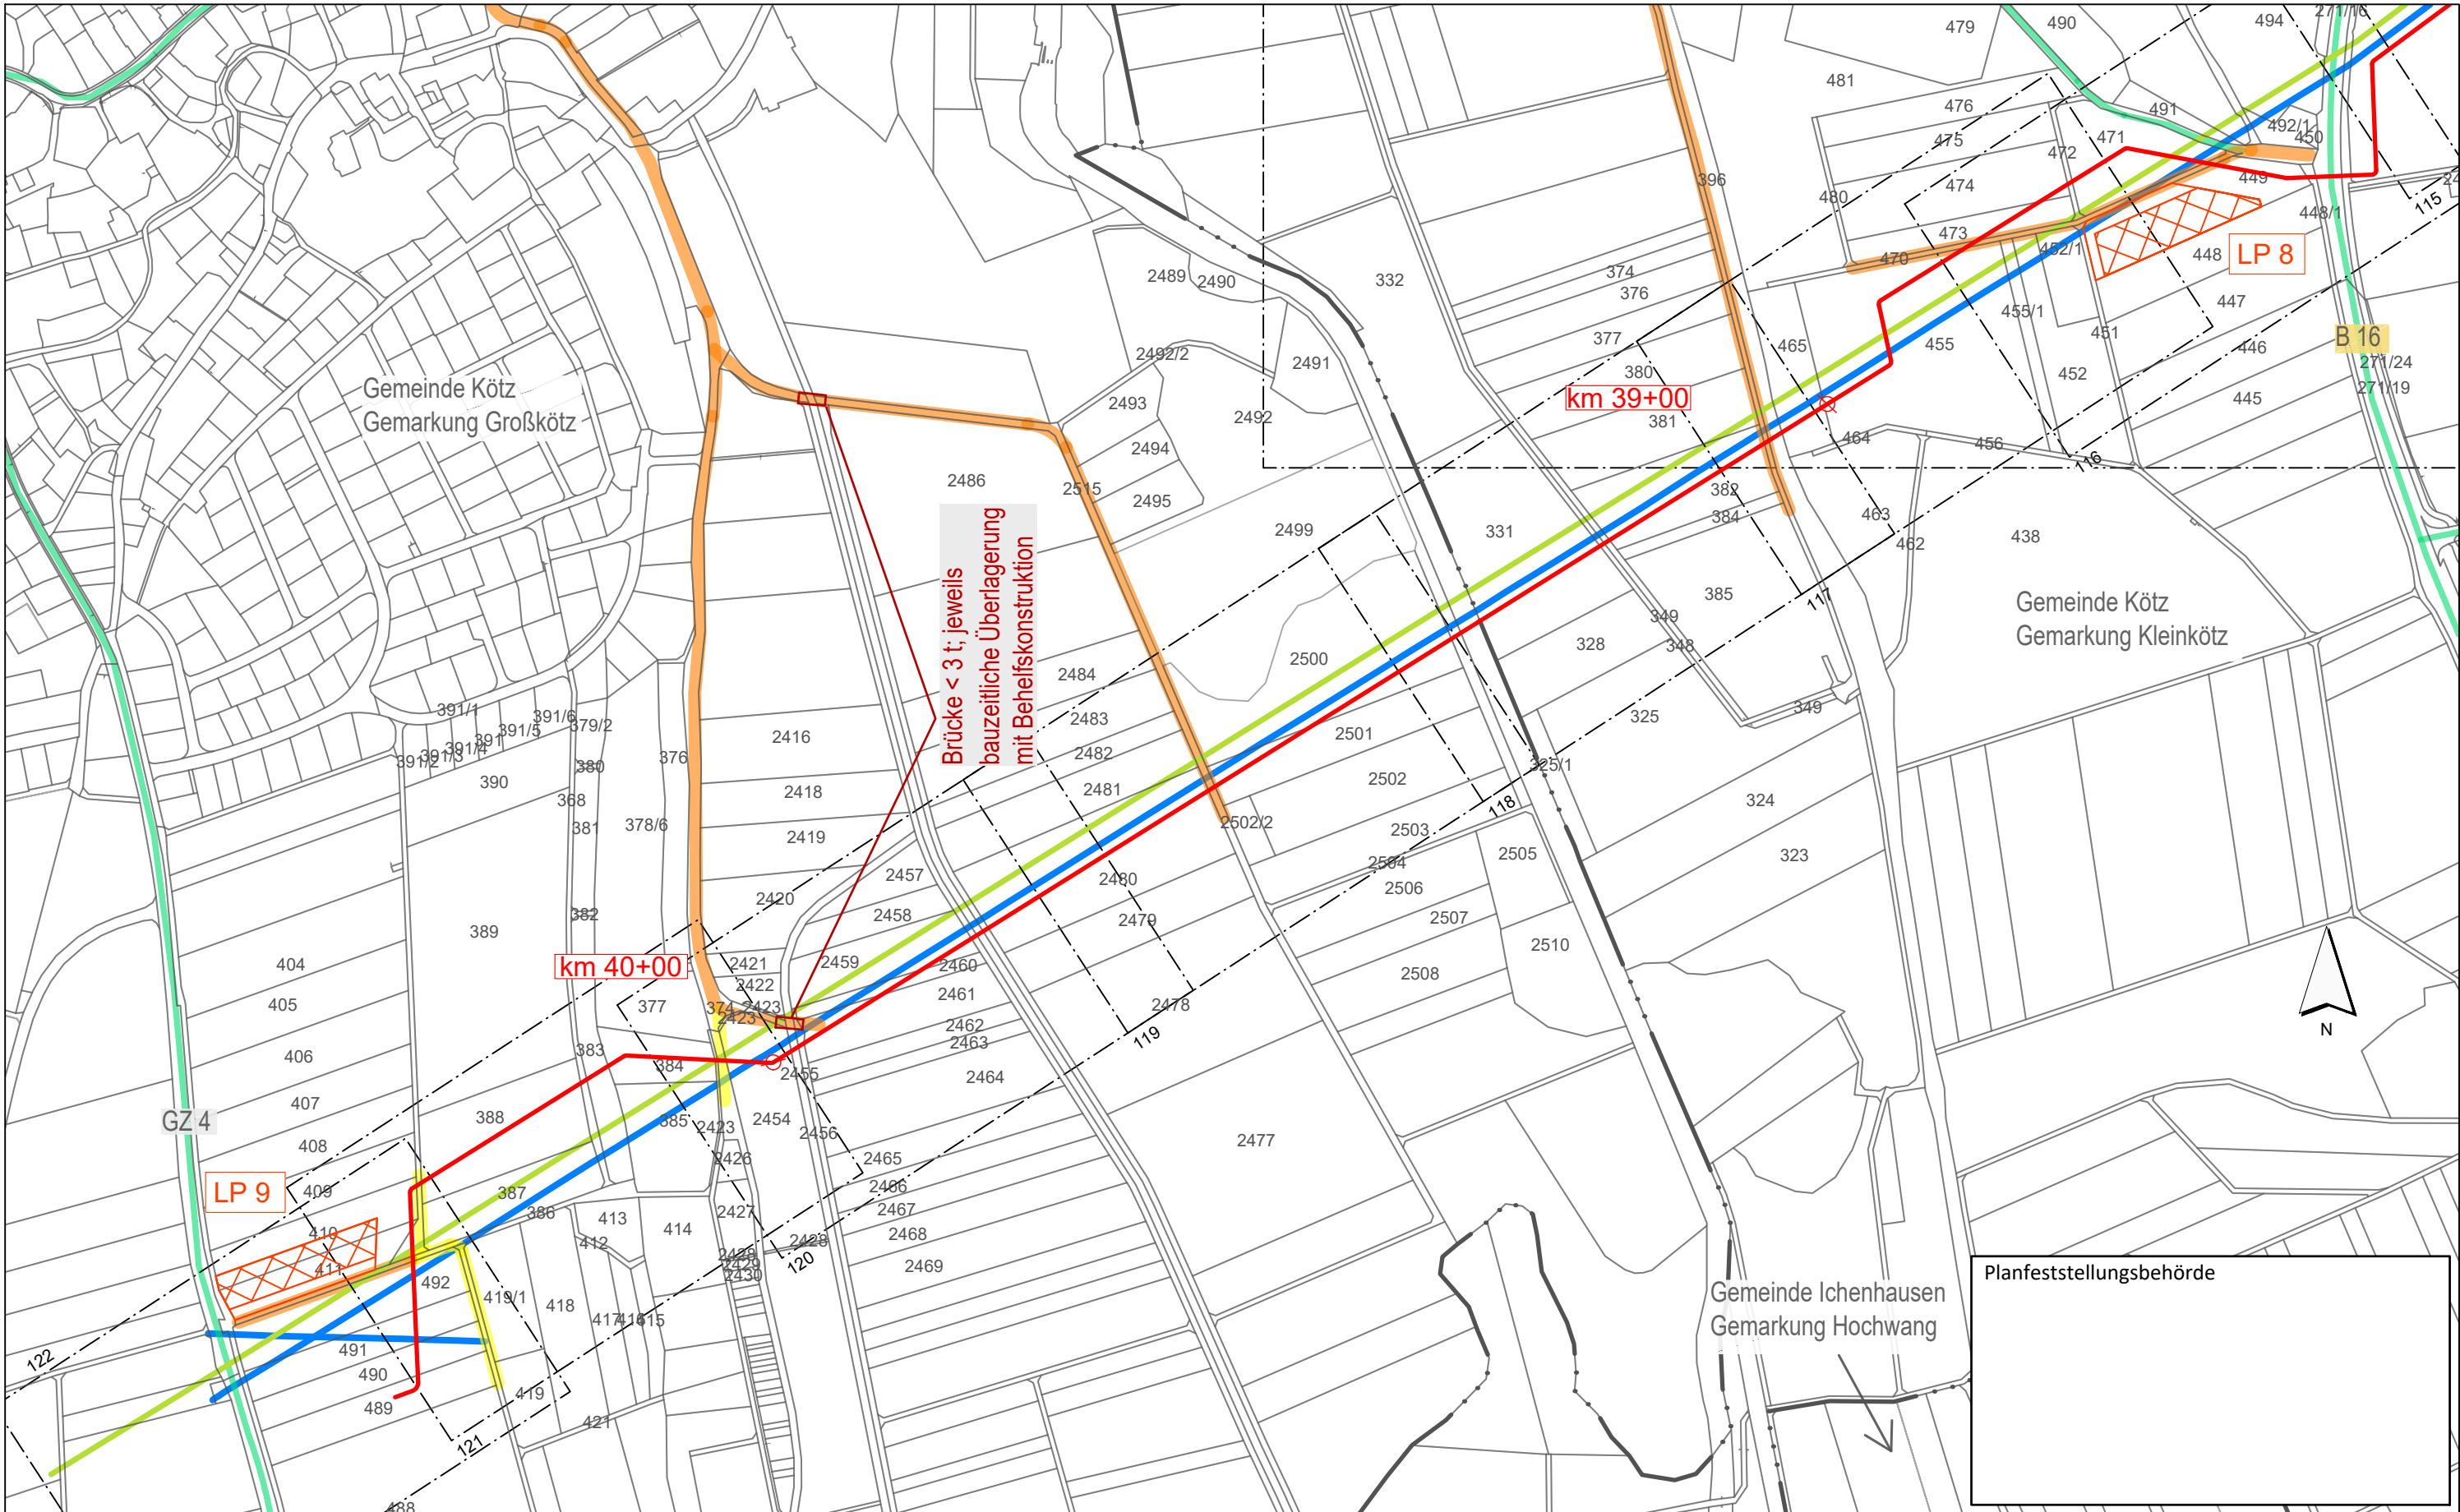

Legende (themenbezogene Auswahl zum vorliegenden Plan; weitere Verwendungen gemäß Symbol-/Zeichenverzeichnis):

Blattschnitte M 1:1.000 mit Blattnummer

046

Gemarkung

Flurstücks-Grenze

Bestand Gas bayernets

Bestand Strom (Freileitungen 110 kV, 380 kV)

Gastransportleitung geplant

Lagerplatz mit Nr.

Allgemeiner Baustellenverkehr (bis 7,5 t)

Baustellenverkehr Schwerlast

regionaler Baustellenverkehr

beengter Verkehrsraum; Schleppkurve beschränkt

bauzeitliche Straßenabfahrt

bauzeitliche Baustraße

0

50

100

150

200

250

Meter

Rev.	Datum	Änderung

Geplante Gastransportleitung AUGUSTA von Wertingen nach Kötz

Planunterlagen zum Planfeststellungsverfahren (PF-V)

Lagepläne Baustellenverkehr

Leitung 5100 (WK51)
DN 700 MOP 100
Schutzstreifen 10 m

Bundesland: Bayern

Regierungsbezirk: Schwaben

Landkreise: Günzburg

Erstellt

Geprüft

Freigegeben

Datum

20.05.2023

20.05.2023

20.05.2023

Name

Martin; Hahn / WPG

Thiele / WPG

Ambs, bn

Format

DIN A3

WK5100_GP_TP_LRV_023

Maßstab

1 : 5.000

Revision

0

Blatt-Nr.

023

Geobasisdaten: Bayerische Vermessungsverwaltung

WK5100_GP_TP_LRV_5K_240730_T+0_WPG.dwg

Planfeststellungsbehörde

Gemeinde Ichenhausen
Gemarkung Hochwang

im Auftrag der

bayernets
energietechnik systeme

Anschluss-Blatt-Nr.: 22

Anschluss-Blatt-Nr.: 22