


Gastransportleitung AUGUSTA der *bayernets* GmbH

Antragsunterlagen für das Planfeststellungsverfahren
gemäß § 43 Energiewirtschaftsgesetz (EnWG)
im Regierungsbezirk Schwaben

4.2.4 Streckenabsperarmatur
Holzheim

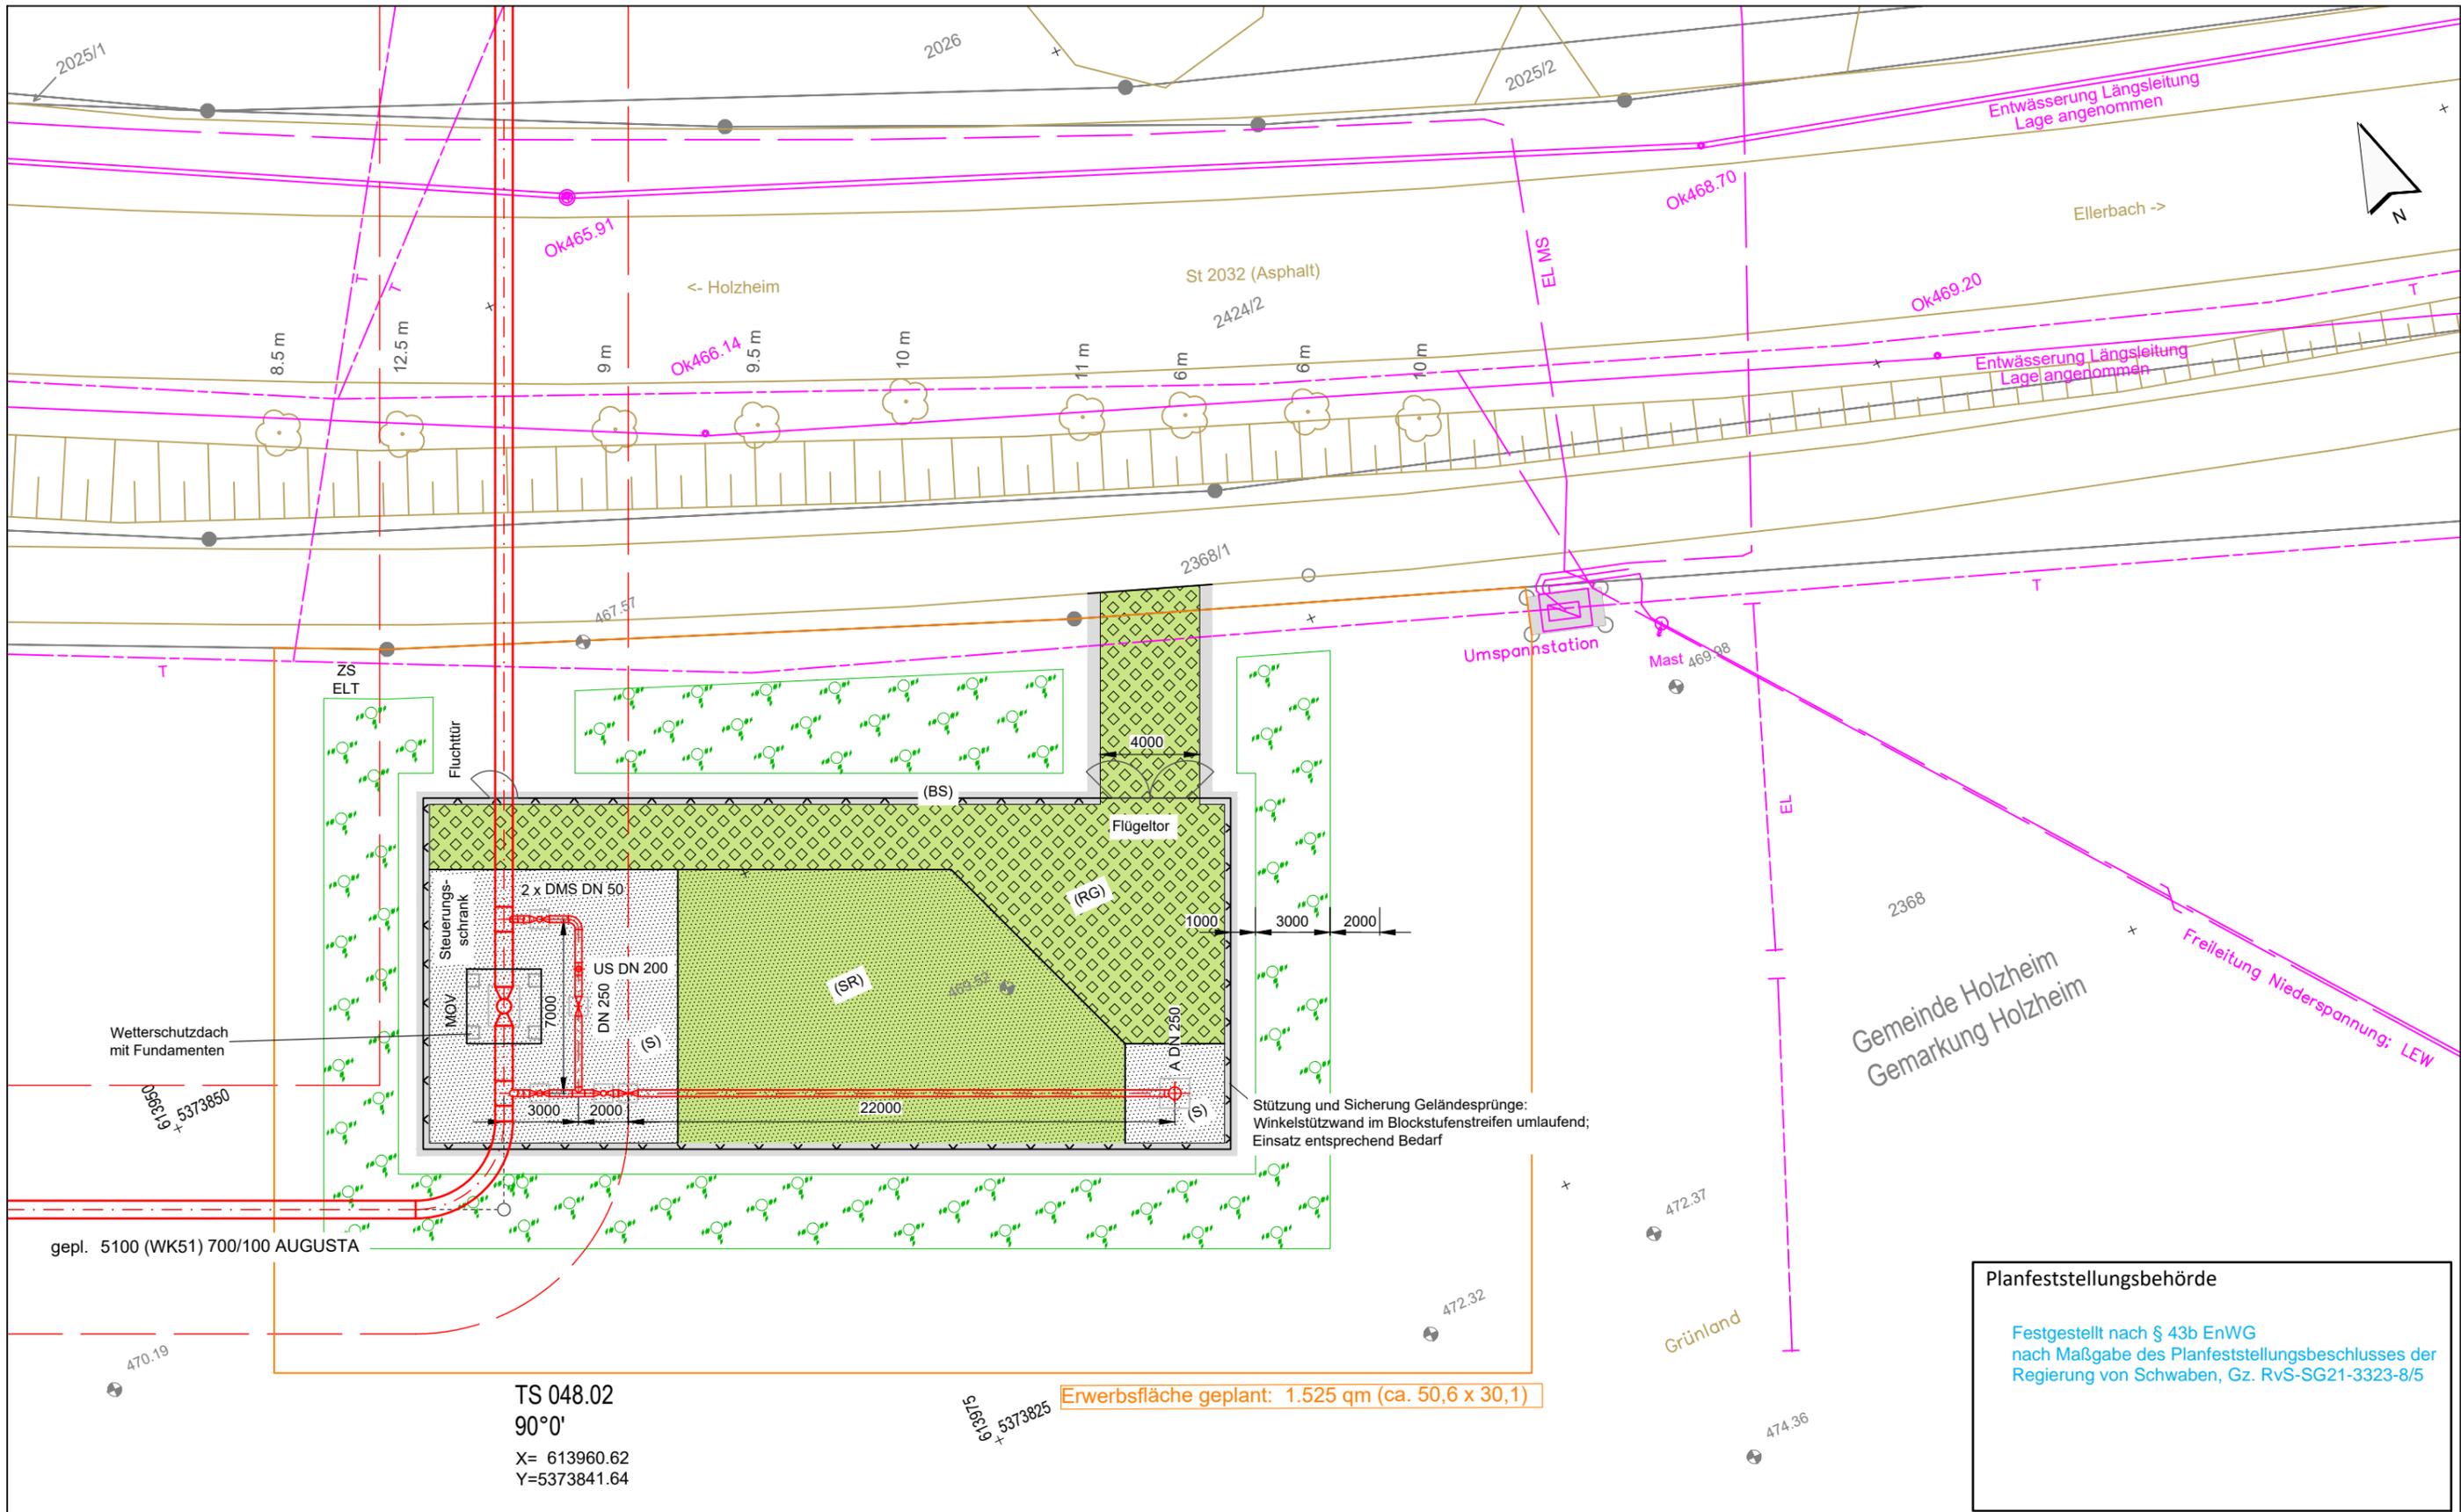

TS 048.02
90°0'
X= 613960.62
Y=5373841.64

Planfeststellungsbehörde
Festgestellt nach § 43b EnWG
nach Maßgabe des Planfeststellungsbeschlusses der
Regierung von Schwaben, Gz. RvS-SG21-3323-8/5

Legende (themenbezogene Auswahl zum vorliegenden Plan; weitere Verwendungen gemäß Symbol-/ Zeichenverzeichnis):

Gemarkung	— · — · — · —	Gastransportleitung geplant	— (red) —	Stationsoberflächen	
Flurstücks-Grenze	— (dashed) —	TS-Punkt	⊙	(RG)	Rasengittersteine
Topografie	— (brown) —	vorhandene Geländehöhe	⊙ 489.52	(SR)	Schotterrasen
Fremdleitungen	— (magenta) —			(S)	Schotter
Bestand Gas bayernets	— (blue) —			(VP)	Verbundpflaster
				(BS)	Einfassung mit Blockstufen

0 1 2 4 6 8 10 Meter

Rev.	Datum	Änderung	Geplante Gastransportleitung AUGUSTA von Wertingen nach Kötz Planunterlagen zum Planfeststellungsverfahren (PF-V)		
			Lagepläne Stationen Zwischenstation Holzheim		
			Bundesland: Bayern	Regierungsbezirk: Schwaben	Landkreis: Dillingen a.d. Donau
			Leitung 5100 (WK51) DN 700 MOP 100 Schutzstreifen 10 m		
			Datum	Name	Maßstab
			Erstellt	Martin / WPG	DIN A3 1 : 250
			Geprüft	Thiele / WPG	Revision 0
			Freigegeben	Ambs / bn	Blatt-Nr.
					WK5100_GP_TP_SG_04802

Geobasisdaten: Bayerische Vermessungsverwaltung

