



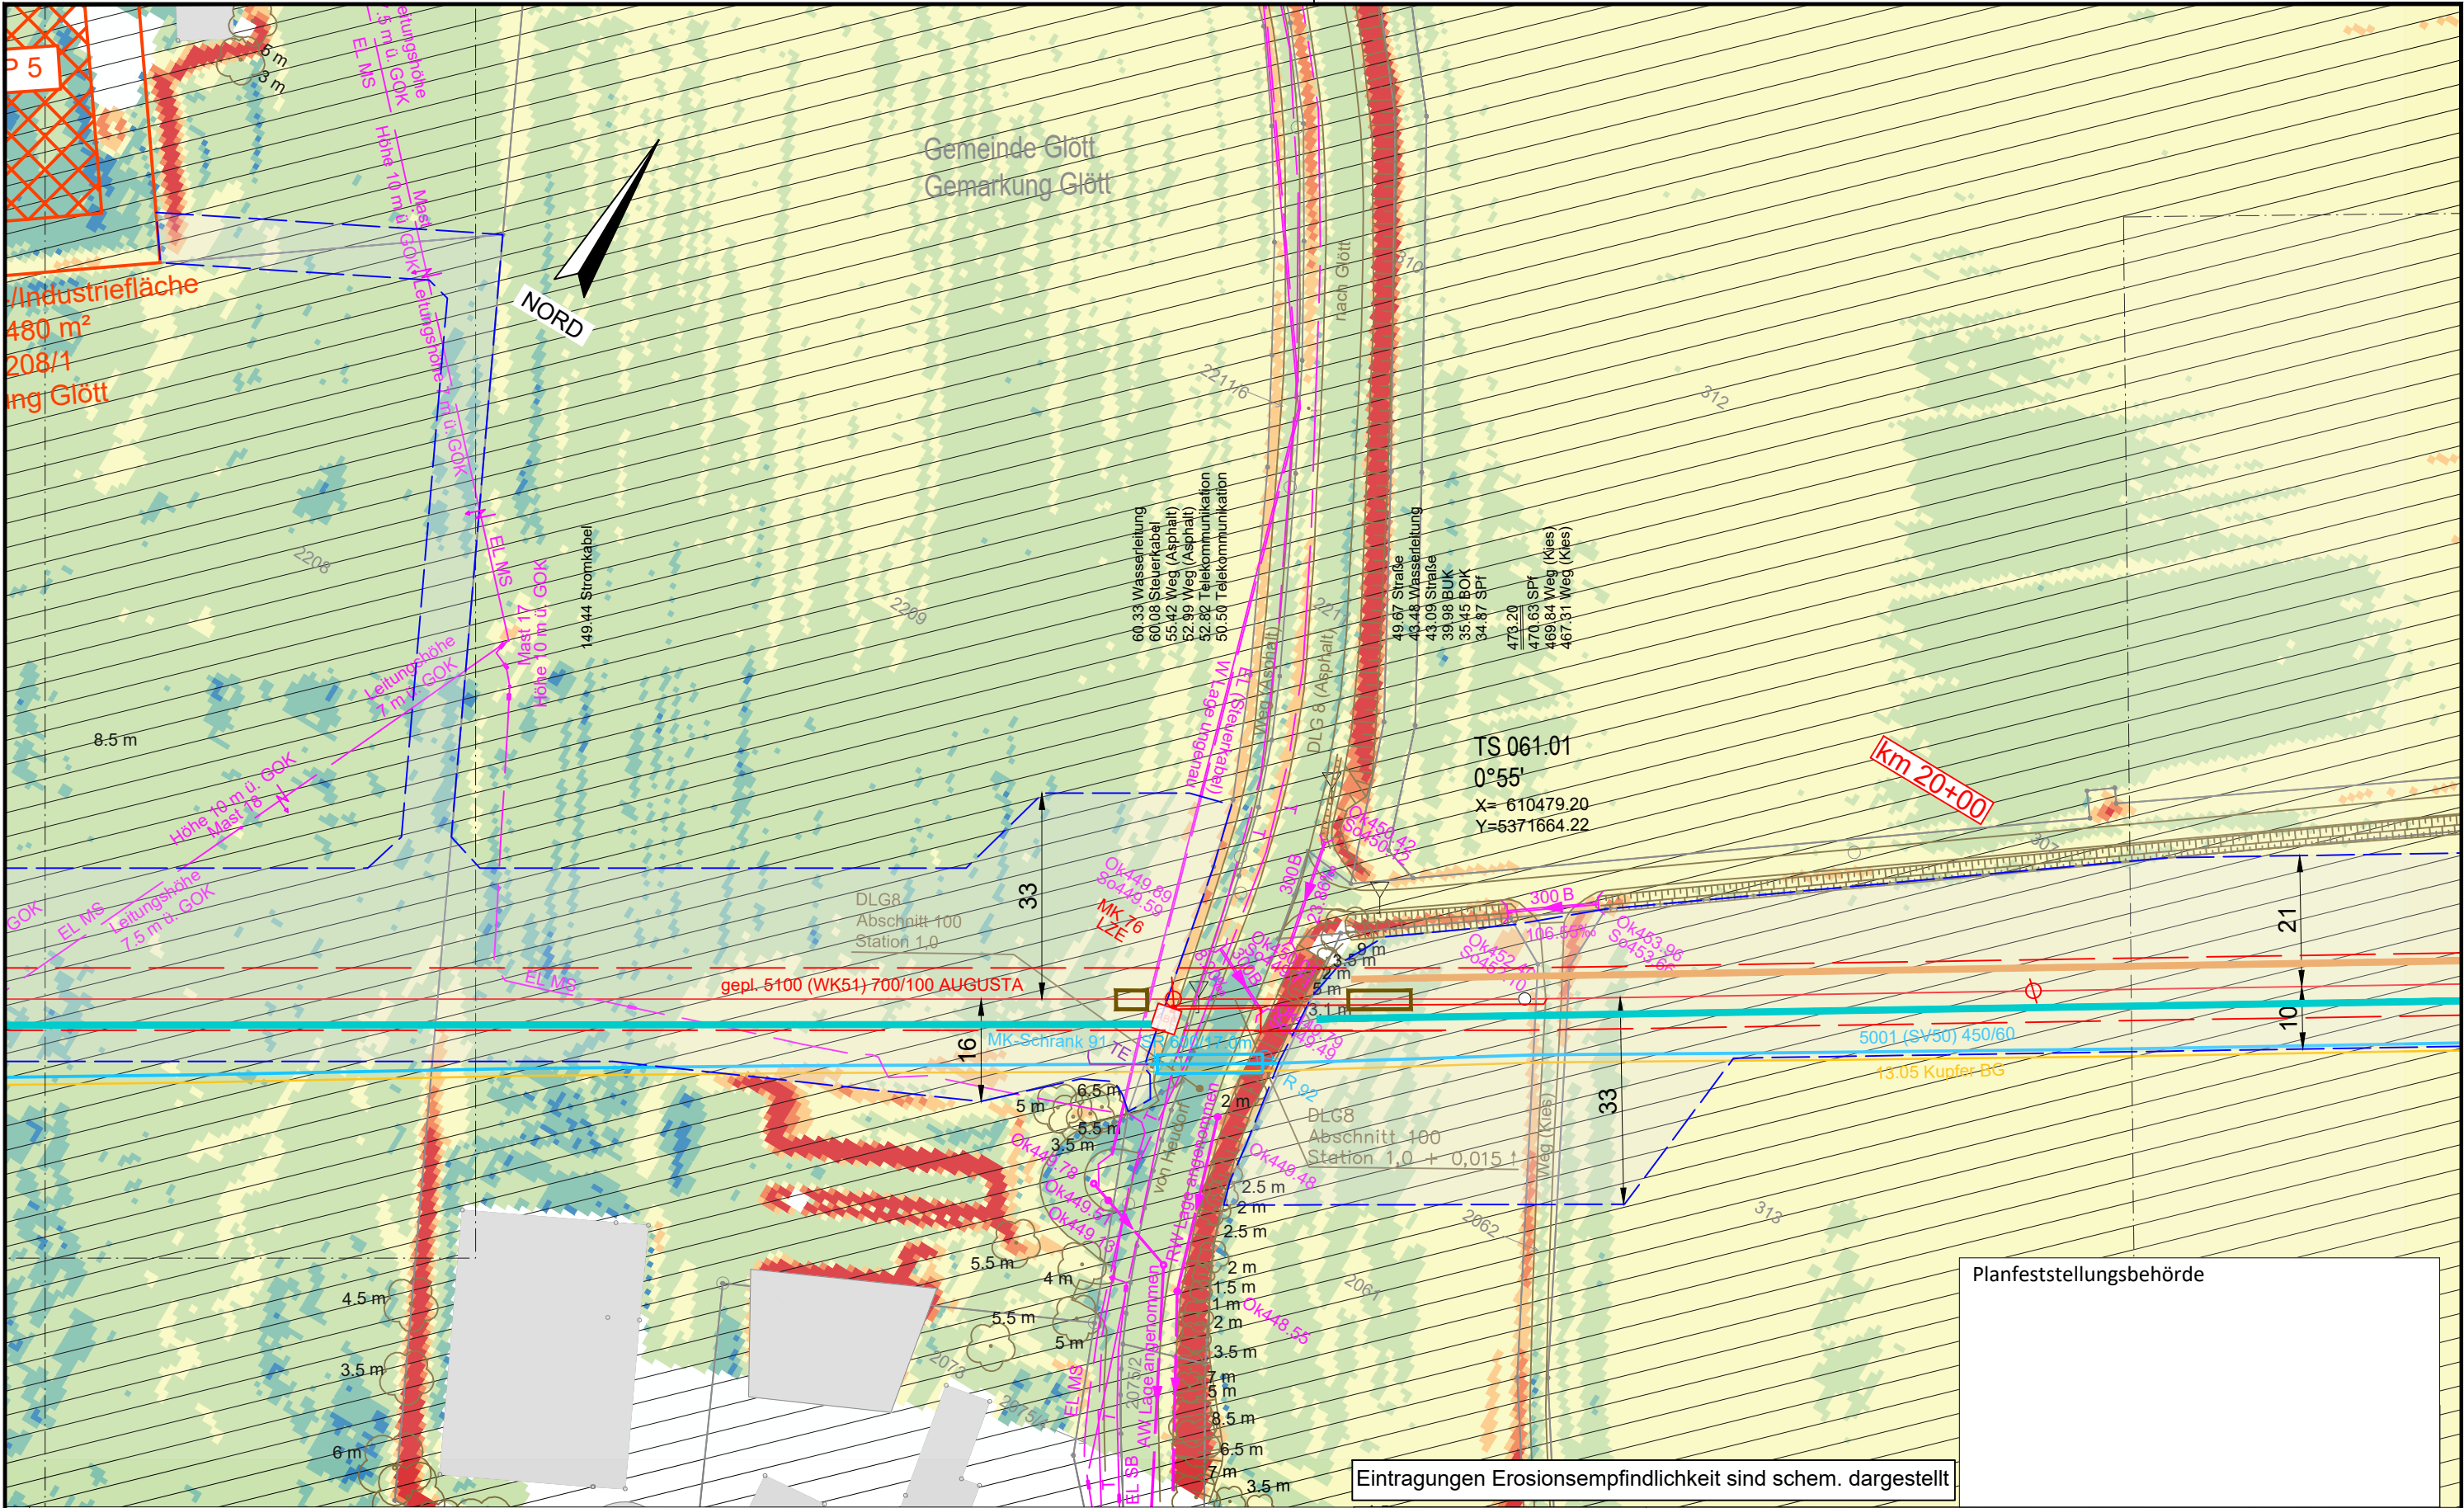

Legende (themenbezogene Auswahl zum vorliegenden Plan; weitere Verwendungen gemäß Symbol-/ Zeichenverzeichnis):

Gemarkung	-----	Gastransportleitung geplant	-----
Flurstücks-Grenze	-----	KKS-Anlagen geplant	-----
Topografie	-----	Schutzstreifen (dingliche Sicherung)	-----
Fremdleitungen	-----	TS-Punkt mit Nr., Winkel u. Koordinate	-----
Bestand Gas bayernets	-----	Kilometrierung	km 00+00

Schilderpfahl (SPF)	-----
Schilderpfahl mit Messkontakt (MK)	-----
Arbeitsstreifen	-----

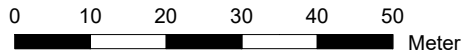

DR. SPANG Ingenieurgesellschaft für Bauwesen, Geologie und Umwelttechnik mbH
Rosi-Wolffstein-Straße 6, 58453 Witten
Telefon: 02302 / 9 14 02 - 0

Plangrundlage: WK5100_GP_TP_TG_241023_U+T_WPG
Plan Nr.: 42.7852/ 2.4 Gezeichnet: Dri/Bt
Datum: 30.10.2024 Geprüft: Behr

Rev.	Datum	Änderung

© Geobasisdaten: Bayerische Vermessungsverwaltung

Geplante Gastransportleitung AUGUSTA von Wertingen nach Kötz
Planunterlagen zum Planfeststellungsverfahren (PF-V)

Anlage 4: Lageplan mit Erosionsempfindlichkeit
Bodenschutzkonzept

Bundesland: Bayern	Regierungsbezirk: Schwaben	Landkreis: Dillingen a.d. Donau
Erstellt	27.04.2023	Döring; Hahn / WPG
Geprüft	27.04.2023	Thiele / WPG
Freigegeben	27.04.2023	Ambs / bayernets


Leitung 5100 (WK51)
DN 700 MOP 100
Schutzstreifen 10 m

Ingenieurbüro Weishaupt
Planung und Bauüberwachung
im Auftrag der
bayernets
Gas-Transport-Systeme

Format	Maßstab	Revision
DIN A3	1 : 1.000	0
Planname		Blatt-Nr.
WK5100_GP_TP_TG_61		

Planfeststellungsbehörde

Eintragungen Erosionsempfindlichkeit sind schem. dargestellt

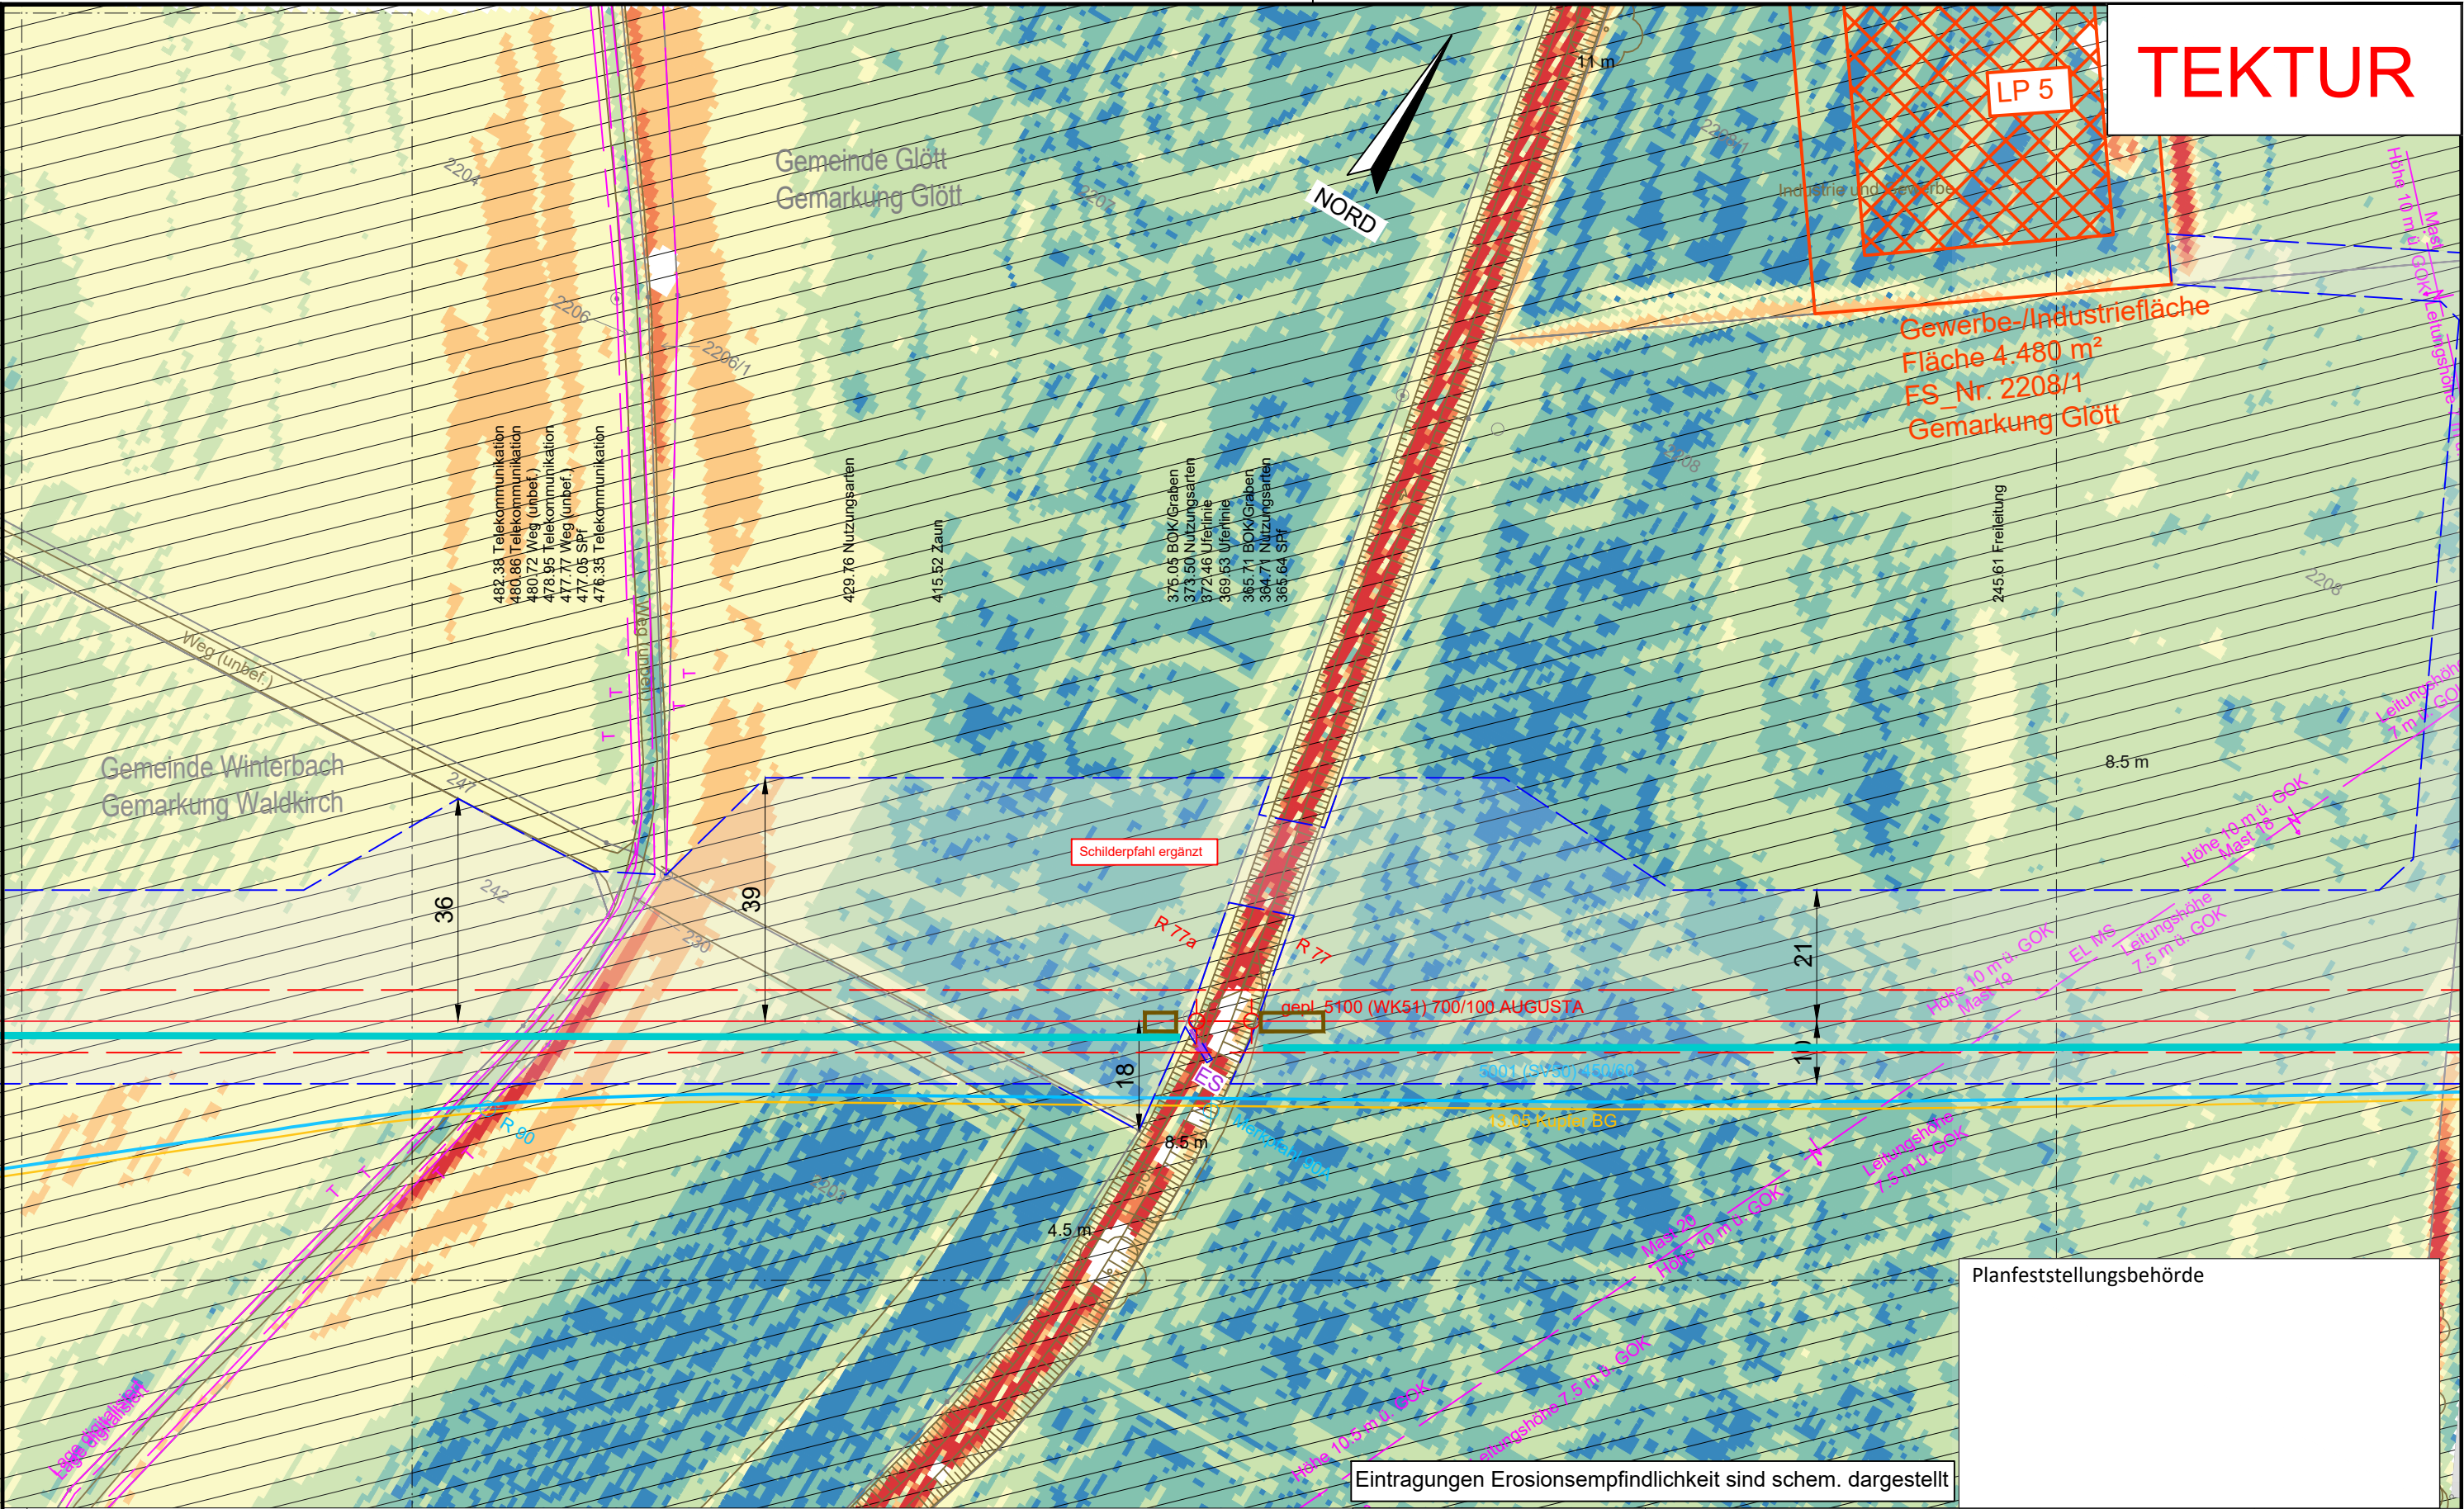


Eintragungen Erosionsempfindlichkeit sind schem. dargestellt

Legende (themenbezogene Auswahl zum vorliegenden Plan; weitere Verwendungen gemäß Symbol-/ Zeichenverzeichnis):

Gemarkung	— · — · —	Gastransportleitung geplant	— (red)
Flurstücks-Grenze	— (grey)	KKS-Anlagen geplant	— (red)
Topografie	— (brown)	Schutzstreifen (dingliche Sicherung)	- - - (red)
Fremdleitungen	— (magenta)	TS-Punkt mit Nr., Winkel u. Koordinate	⊙ (red)
Bestand Gas bayernets	— (cyan)	Kilometrierung	⊗ km 00+00

Schilderpfahl (SPF)	⊙ (red)
Schilderpfahl mit Messkontakt (MK)	⊙ (red)
Arbeitsstreifen	- - - (blue)

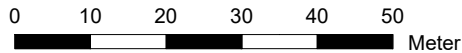

DR. SPANG Ingenieurgesellschaft für Bauwesen, Geologie und Umwelttechnik mbH
Rosi-Wolfstein-Straße 6, 58453 Witten
Telefon: 02302 / 9 14 02 - 0

Plangrundlage: WK5100_GP_TP_TG_241023_U+T_WPG
Plan Nr.: 42.7852/ 2.4 Gezeichnet: Dri/Bt
Datum: 30.10.2024 Geprüft: Behr

Rev.	Datum	Änderung
01	21.06.24	Erg. Spf

© Geobasisdaten: Bayerische Vermessungsverwaltung


Geplante Gastransportleitung AUGUSTA von Wertingen nach Kötz
Planunterlagen zum Planfeststellungsverfahren (PF-V)

Anlage 4: Lageplan mit Erosionsempfindlichkeit
Bodenschutzkonzept

Bundesland: Bayern	Regierungsbezirk: Schwaben	Landkreis: Dillingen a.d. Donau, Günzburg
Erstellt	27.04.2023	Döring; Hahn / WPG
Geprüft	27.04.2023	Thiele / WPG
Freigegeben	27.04.2023	Ambis / bayernets
Format	Maßstab	Revision
DIN A3	1 : 1.000	01
Planname	Blatt-Nr.	
WK5100_GP_TP_TG_TEKTUR_62		

Ingenieurbüro Weishaupt (bW)
Planung und Bauüberwachung

im Auftrag der
bayernets
Geotechnik-Service-Systeme

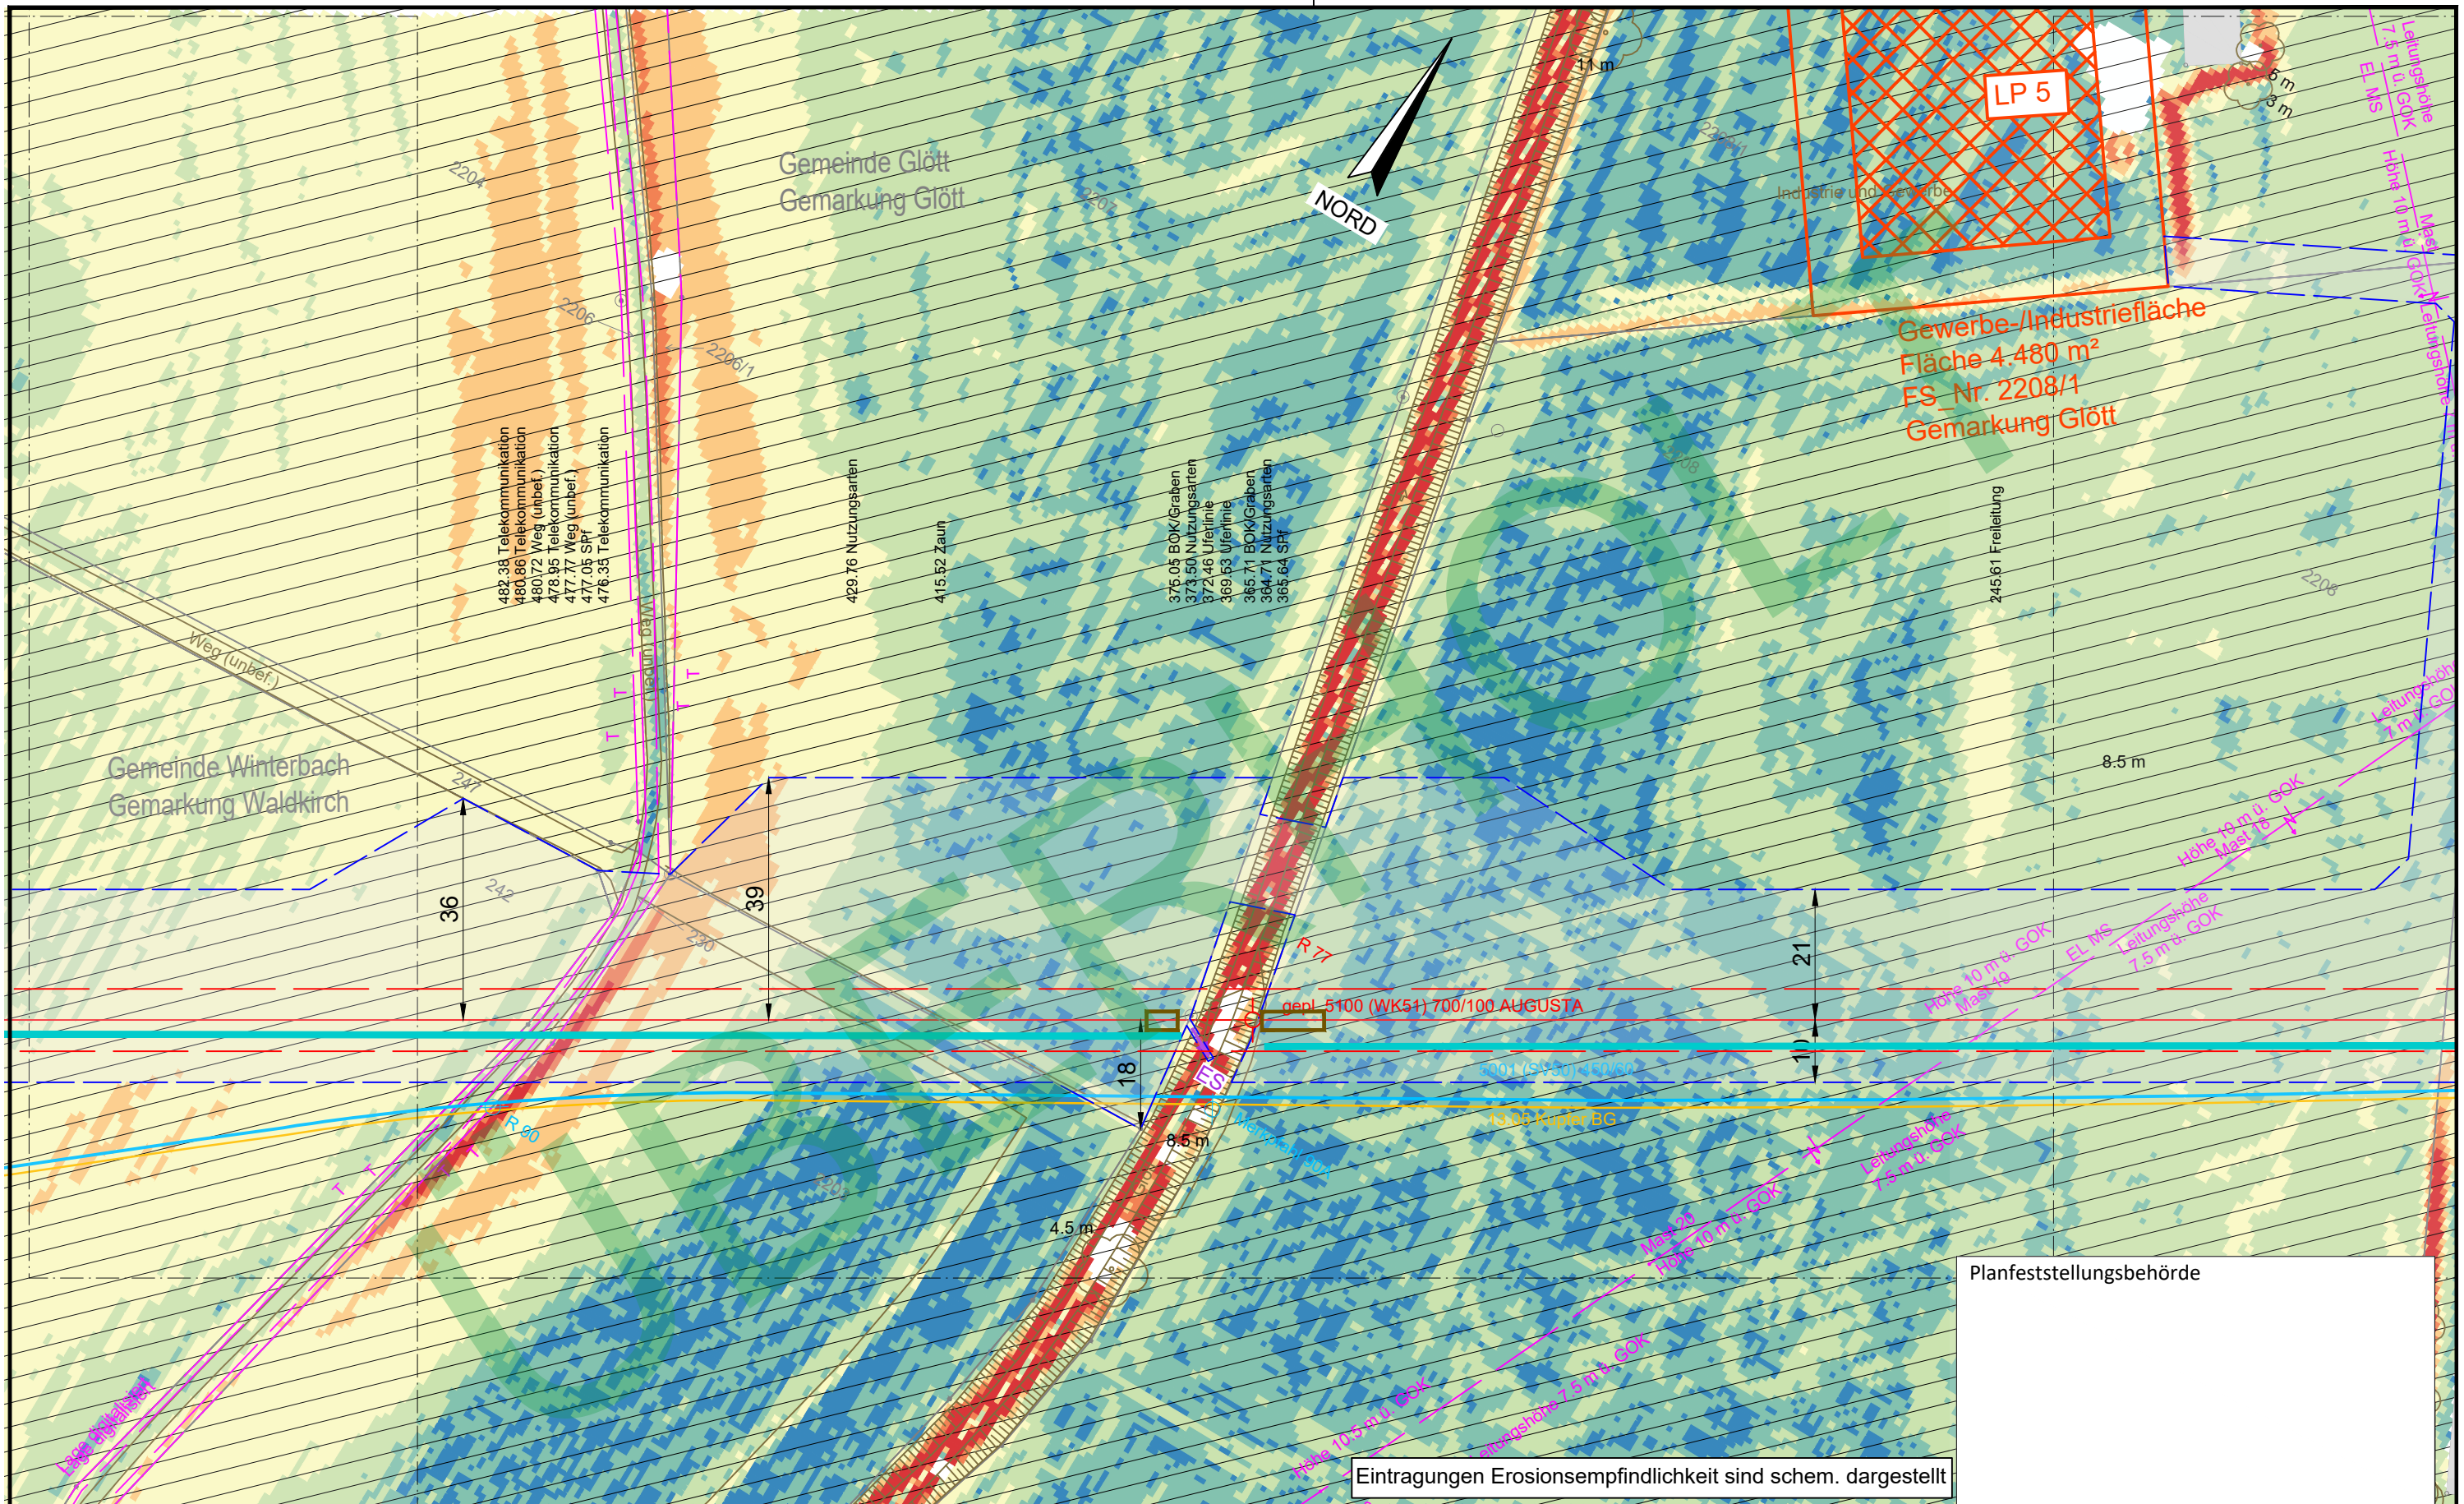

Legende (themenbezogene Auswahl zum vorliegenden Plan; weitere Verwendungen gemäß Symbol-/ Zeichenverzeichnis):

Gemarkung	— • • —
Flurstücks-Grenze	—
Topografie	—
Fremdleitungen	—
Bestand Gas bayernets	—

Gastransportleitung geplant	
KKS-Anlagen geplant	
Schutzstreifen (dingliche Sicherung)	
TS-Punkt mit Nr., Winkel u. Koordinate	
Kilometrierung	 

Schilderpfahl (SPf)	
Schilderpfahl mit Messkontakt (MK)	
Arbeitsstreifen	

0 10 20 30 40 50 Meter

 DR. SPANG Ingenieurgesellschaft für
Bauwesen, Geologie und Umwelttechnik
Rosi-Wolfstein-Straße 6, 58453 Witten
DR. SPANG Telefon: 02302 / 9 14 02 - 0

Plangrundlage: WK5100_GP_TP_TG_241023_Ü+T		
Plan Nr.:	42.7852/ 2.4	Gezeichnet: Dr.
Datum:	22.04.2023	Geprüft: Dr.

Datum:	28.04.2023	Geprüft:	B
Rev.	Datum	Änderung	

© Geobasisdaten: Bayerische Vermessungsverwaltung

Geplante Gastransportleitung AUGUSTA von Wertingen nach Kötz
Planunterlagen zum Planfeststellungsverfahren (PF-V)

g	Anlage 4: Lageplan mit Erosionsempfindlichkeit
t	Bodenschutzkonzept


Bundesland: Bayern	Regierungsbezirk: Schwaben	Landkreis: Dillingen a.d.Donau, Günzburg			
	Datum	Name	Format	Maßstab	Revision
Erstellt	27.04.2023	Döring; Hahn / WPG	DIN A3	1 : 1.000	0
Geprüft	27.04.2023	Thiele / WPG	Planname		Blatt-Nr.
Freigegeben	27.04.2023	Ambs / bayernets	WK5100_GP_TP_TG		62 Ü

Ingenieurbüro Weishaupt 
Planung und Bauüberwachung

im Auftrag der
bayernets 
Landesnetz für Transport und Logistik

Maßstab		Revision	
1 : 1.000		0	
Name		Blatt-Nr.	
K5100_GP_TP_TG_62 Ü			

berholt -

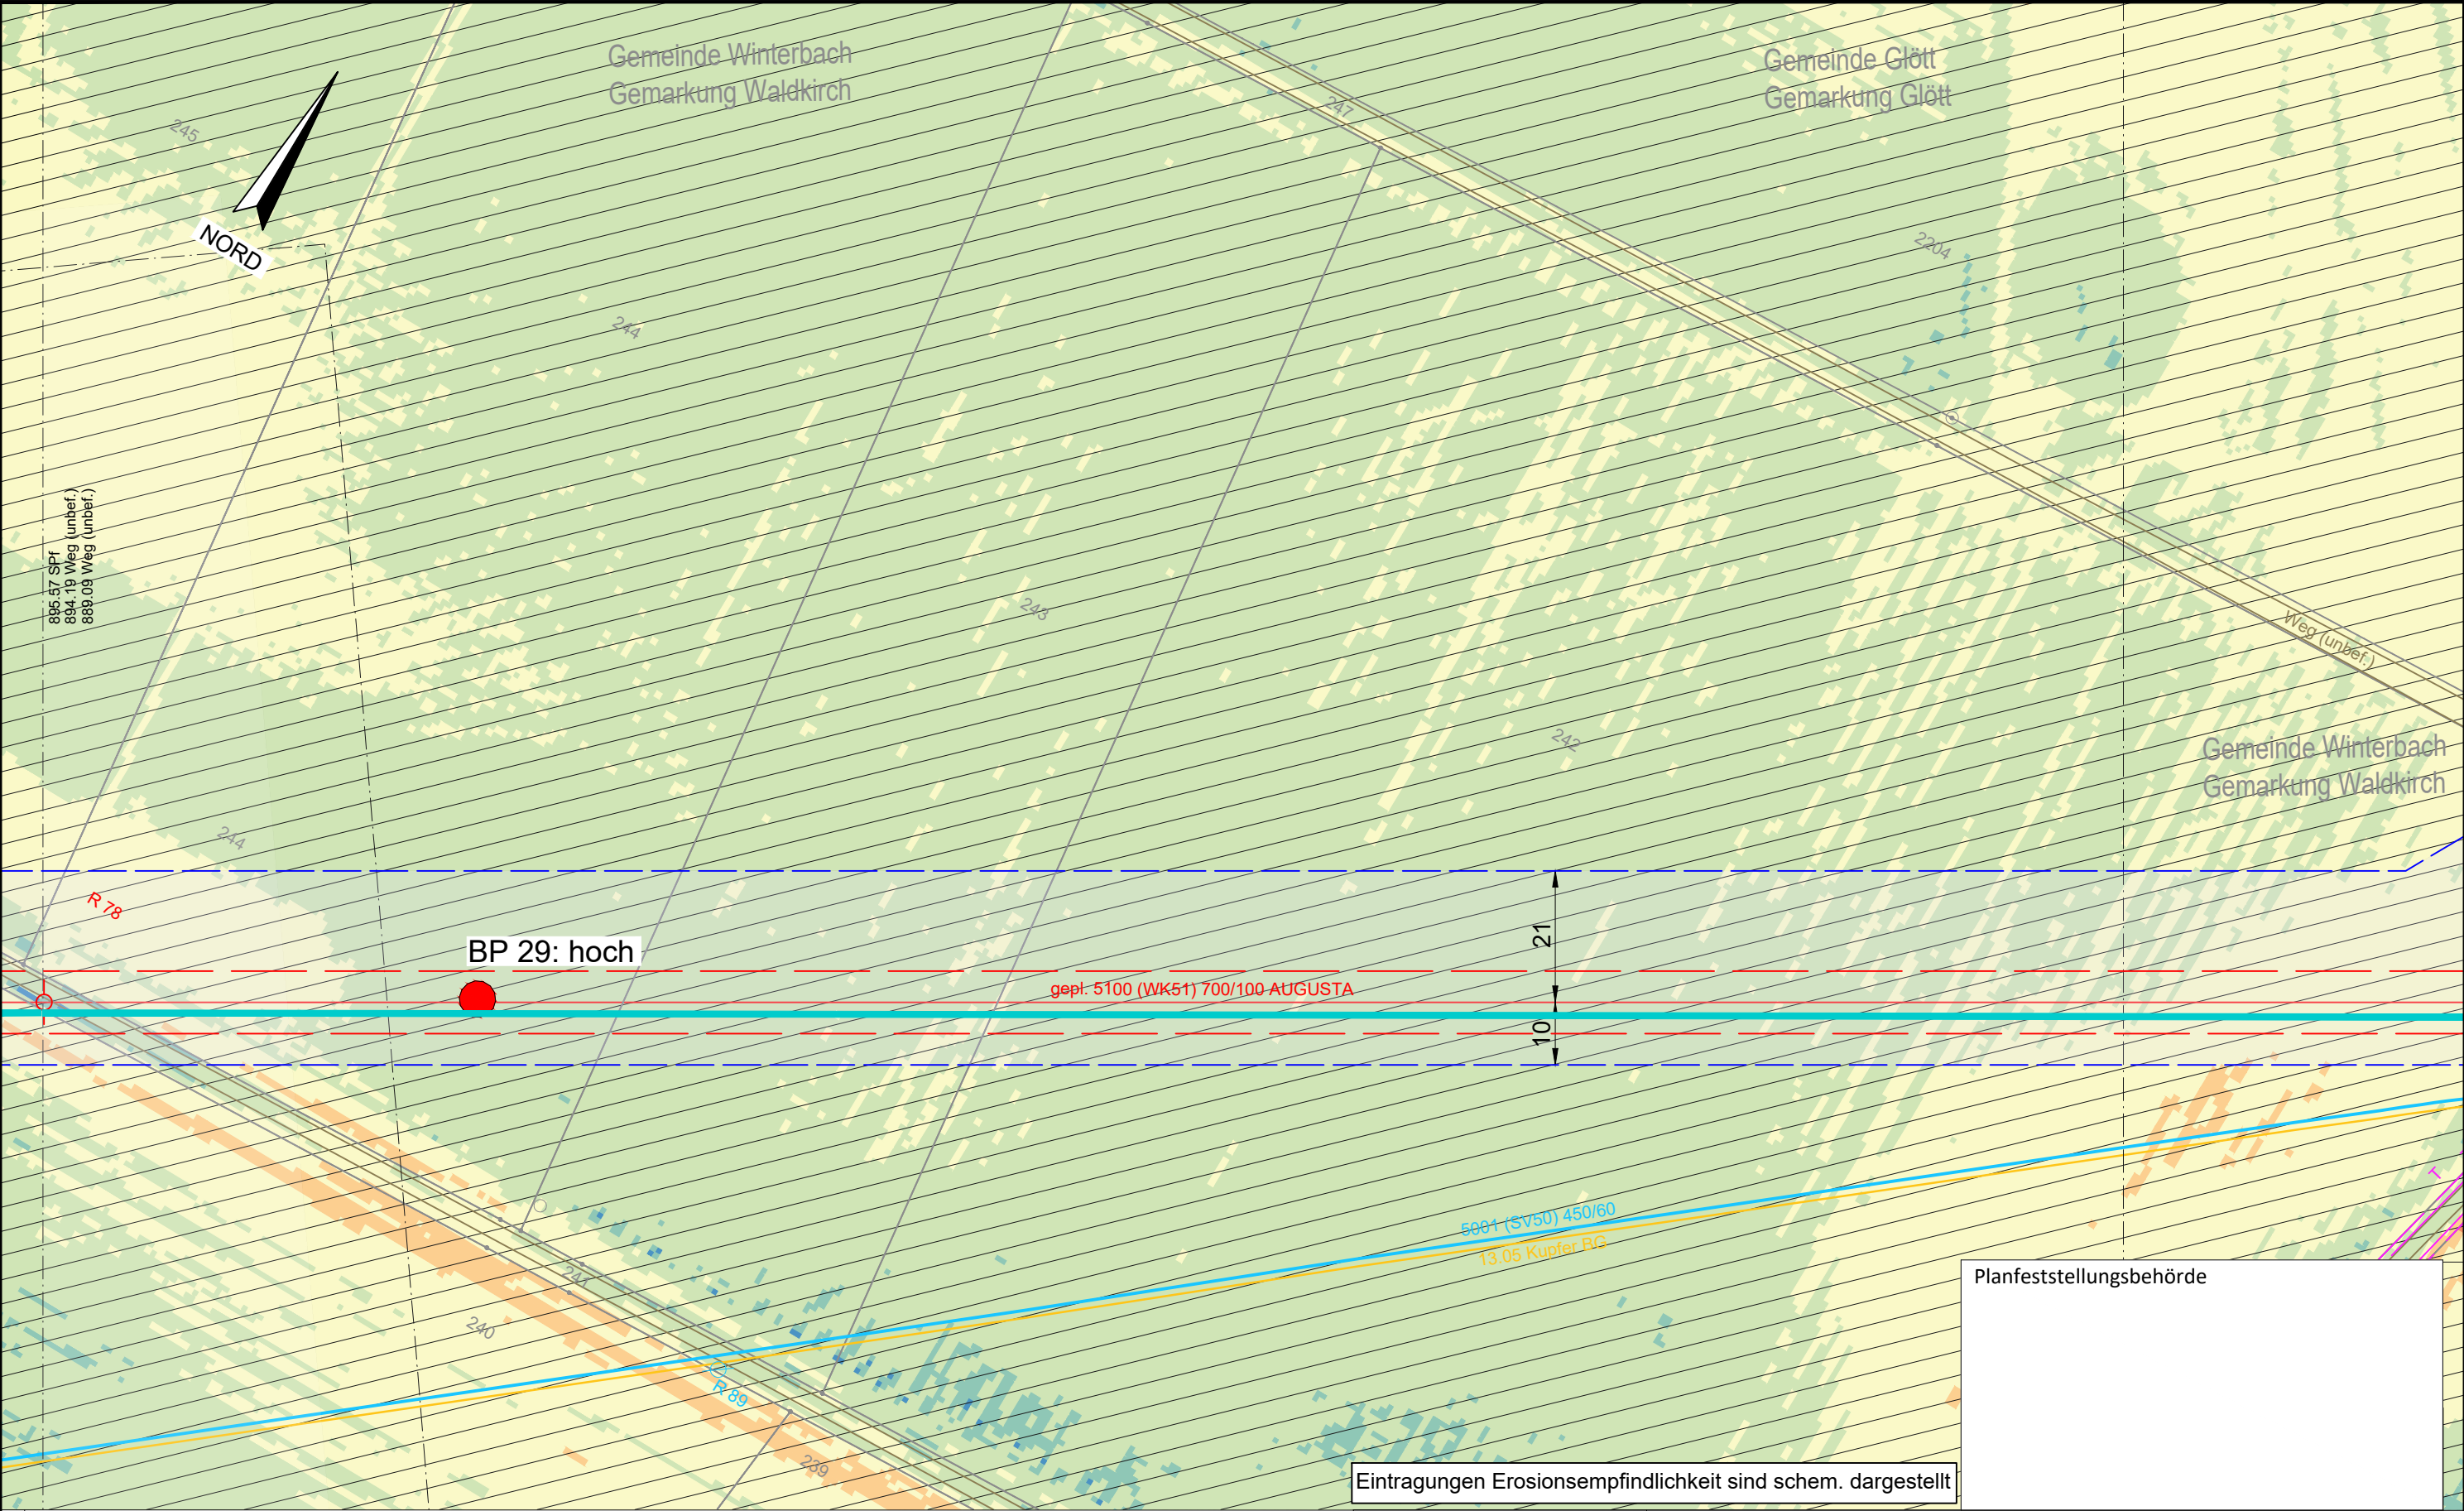

Eintragungen Erosionsempfindlichkeit sind schem. dargestellt

Planfeststellungsbehörde

Legende (themenbezogene Auswahl zum vorliegenden Plan; weitere Verwendungen gemäß Symbol-/ Zeichenverzeichnis):

- | | | | |
|-----------------------|-----------|--|----------|
| Gemarkung | — · — · — | Gastransportleitung geplant | — |
| Flurstücks-Grenze | — | KKS-Anlagen geplant | — |
| Topografie | — | Schutzstreifen (dingliche Sicherung) | --- |
| Fremdleitungen | — | TS-Punkt mit Nr., Winkel u. Koordinate | ○ |
| Bestand Gas bayernets | — | Kilometrierung | km 00+00 |

- | | |
|------------------------------------|-----|
| Schilderpfahl (SPf) | ○ |
| Schilderpfahl mit Messkontakt (MK) | ○ |
| Arbeitsstreifen | --- |

0 10 20 30 40 50
Meter

DR. SPANG Ingenieurgesellschaft für Bauwesen, Geologie und Umwelttechnik mbH
Rosi-Wolfstein-Straße 6, 58453 Witten
Telefon: 02302 / 9 14 02 - 0

Plangrundlage: WK5100_GP_TP_TG_241023_Ü+T_WPG
Plan Nr.: 42.7852/ 2.4 Gezeichnet: Dri/Bt
Datum: 30.10.2024 Geprüft: Behr

Rev.	Datum	Änderung
		Erstellt
		Geprüft
		Freigegeben

Geplante Gastransportleitung AUGUSTA von Wertingen nach Kötz
Planunterlagen zum Planfeststellungsverfahren (PF-V)

Anlage 4: Lageplan mit Erosionsempfindlichkeit
Bodenschutzkonzept

Bundesland: Bayern	Regierungsbezirk: Schwaben	Landkreis: Dillingen a.d. Donau, Günzburg
Erstellt	27.04.2023	Döring; Hahn / WPG
Geprüft	27.04.2023	Thiele / WPG
Freigegeben	27.04.2023	Ambbs / bayernets

Leitung 5100 (WK51)
DN 700 MOP 100
Schutzstreifen 10 m

Ingenieurbüro Weishaupt (bW)
Planung und Bauüberwachung


im Auftrag der
bayernets
Gas-Transport-Systeme

Format	Maßstab	Revision
DIN A3	1 : 1.000	0
Planname	Blatt-Nr.	
WK5100_GP_TP_TG_63		



Eintragungen Erosionsempfindlichkeit sind schem. dargestellt

 DR. SPANG Ingenieurgesellschaft für Bauwesen, Geologie und Umwelttechnik mbH Rosi-Wolfstein-Straße 6, 58453 Witten DR. SPANG Telefon: 02302 / 9 14 02 - 0		Geplante Gastransportleitung AUGUSTA von Wertingen nach Kötz Planunterlagen zum Planfeststellungsverfahren (PF-V)				Ingenieurbüro Weishaupt  Planung und Baubewachung im Auftrag der  Geoplasmanagementsysteme		
Plangrundlage: WK5100_GP_TP_TG_241023_Ü+T_WPG		Anlage 4: Lageplan mit Erosionsempfindlichkeit Bodenschutzkonzept				Leitung 5100 (WK51) DN 700 MOP 100 Schutzstreifen 10 m		
Plan Nr.: 42.7852/ 2.4 Gezeichnet: Dri/Bt								
Datum: 30.10.2024		Geprüft: Behr	Bundesland: Bayern	Regierungsbezirk: Schwaben	Landkreis: Dillingen a.d. Donau, Günzburg			
Rev.	Datum	Änderung		Datum	Name	Format	Maßstab	Revision
		Erstellt		27.04.2023	Döring; Hahn / WPG	DIN A3	1 : 1.000	01
		Geprüft		27.04.2023	Thiele / WPG	Planname		Blatt-Nr.
01	15.09.23	Verlauf LWL Anbindung		27.04.2023	Ambs / bayernets	WK5100_GP_TP_TG_TKUR_64		
© Geobasisdaten: Bayerische Vermessungsverwaltung								

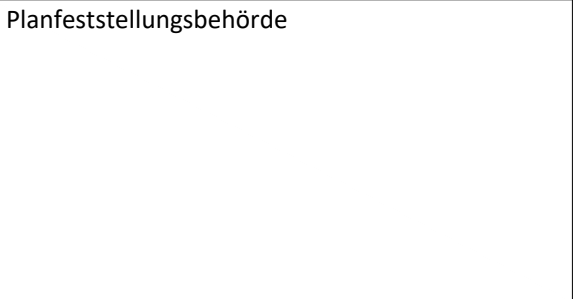



**DR. SPANG Ingenieurgesellschaft für
Bauwesen, Geologie und Umwelttechnik mbH**
Rosi-Wolffstein-Straße 6, 58453 Witten

DR. SPANG

Telefon: 02302 / 9 14 02 - 0

Plangrundlage: WK5100_GP_TP_TG_241023_Ü+T_WPG		
Plan Nr.:	42.7852/ 2.4	Gezeichnet: Dri/Bt
Datum:	28.04.2023	Geprüft: Behr
Rev.	Datum	Änderung

© Geobasisdaten: Bayerische Vermessungsw

Geplante Gastransportleitung AUGUSTA von Wertingen nach Kötz			
Planunterlagen zum Planfeststellungsverfahren (PF-V)			
Anlage 4: Lageplan mit Erosionsempfindlichkeit Bodenschutzkonzept			Leitung 5100 (WK51) DN 700 MOP 100 Schutzstreifen 10 m
Bundesland: Bayern	Regierungsbezirk: Schwaben	Landkreis: Dillingen a.d.Donau, G	
	Datum	Name	Forma
Erstellt	27.04.2023	Döring; Hahn / WPG	DIN A
Geprüft	27.04.2023	Thiele / WPG	
Freigegeben	27.04.2023	Ambs / bayernets	

Ingenieurbüro Weishaupt 
 Planung und Baubewachung


im Auftrag der

bayern 
 Energie-Gruppensport-Gesellschaft


Sitzung


Datum	Maßstab	Revision
13.01.2014	1 : 1.000	0

Planname: WK5100_GP_TP_TG_64 Ü - überholt

 Gemarkung		Gastransportleitung geplant	
Flurstücks-Grenze		KKS-Anlagen geplant	
Topografie		Schutzstreifen (dingliche Sicherung)	
Fremdleitungen		TS-Punkt mit Nr., Winkel u. Koordinate	
Bestand Gas bayernets		Kilometrierung	

Schilderpfahl (SPf)	
Schilderpfahl mit Messkontakt (MK)	
Arbeitsstreifen	

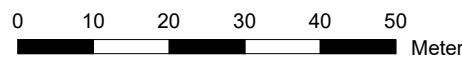


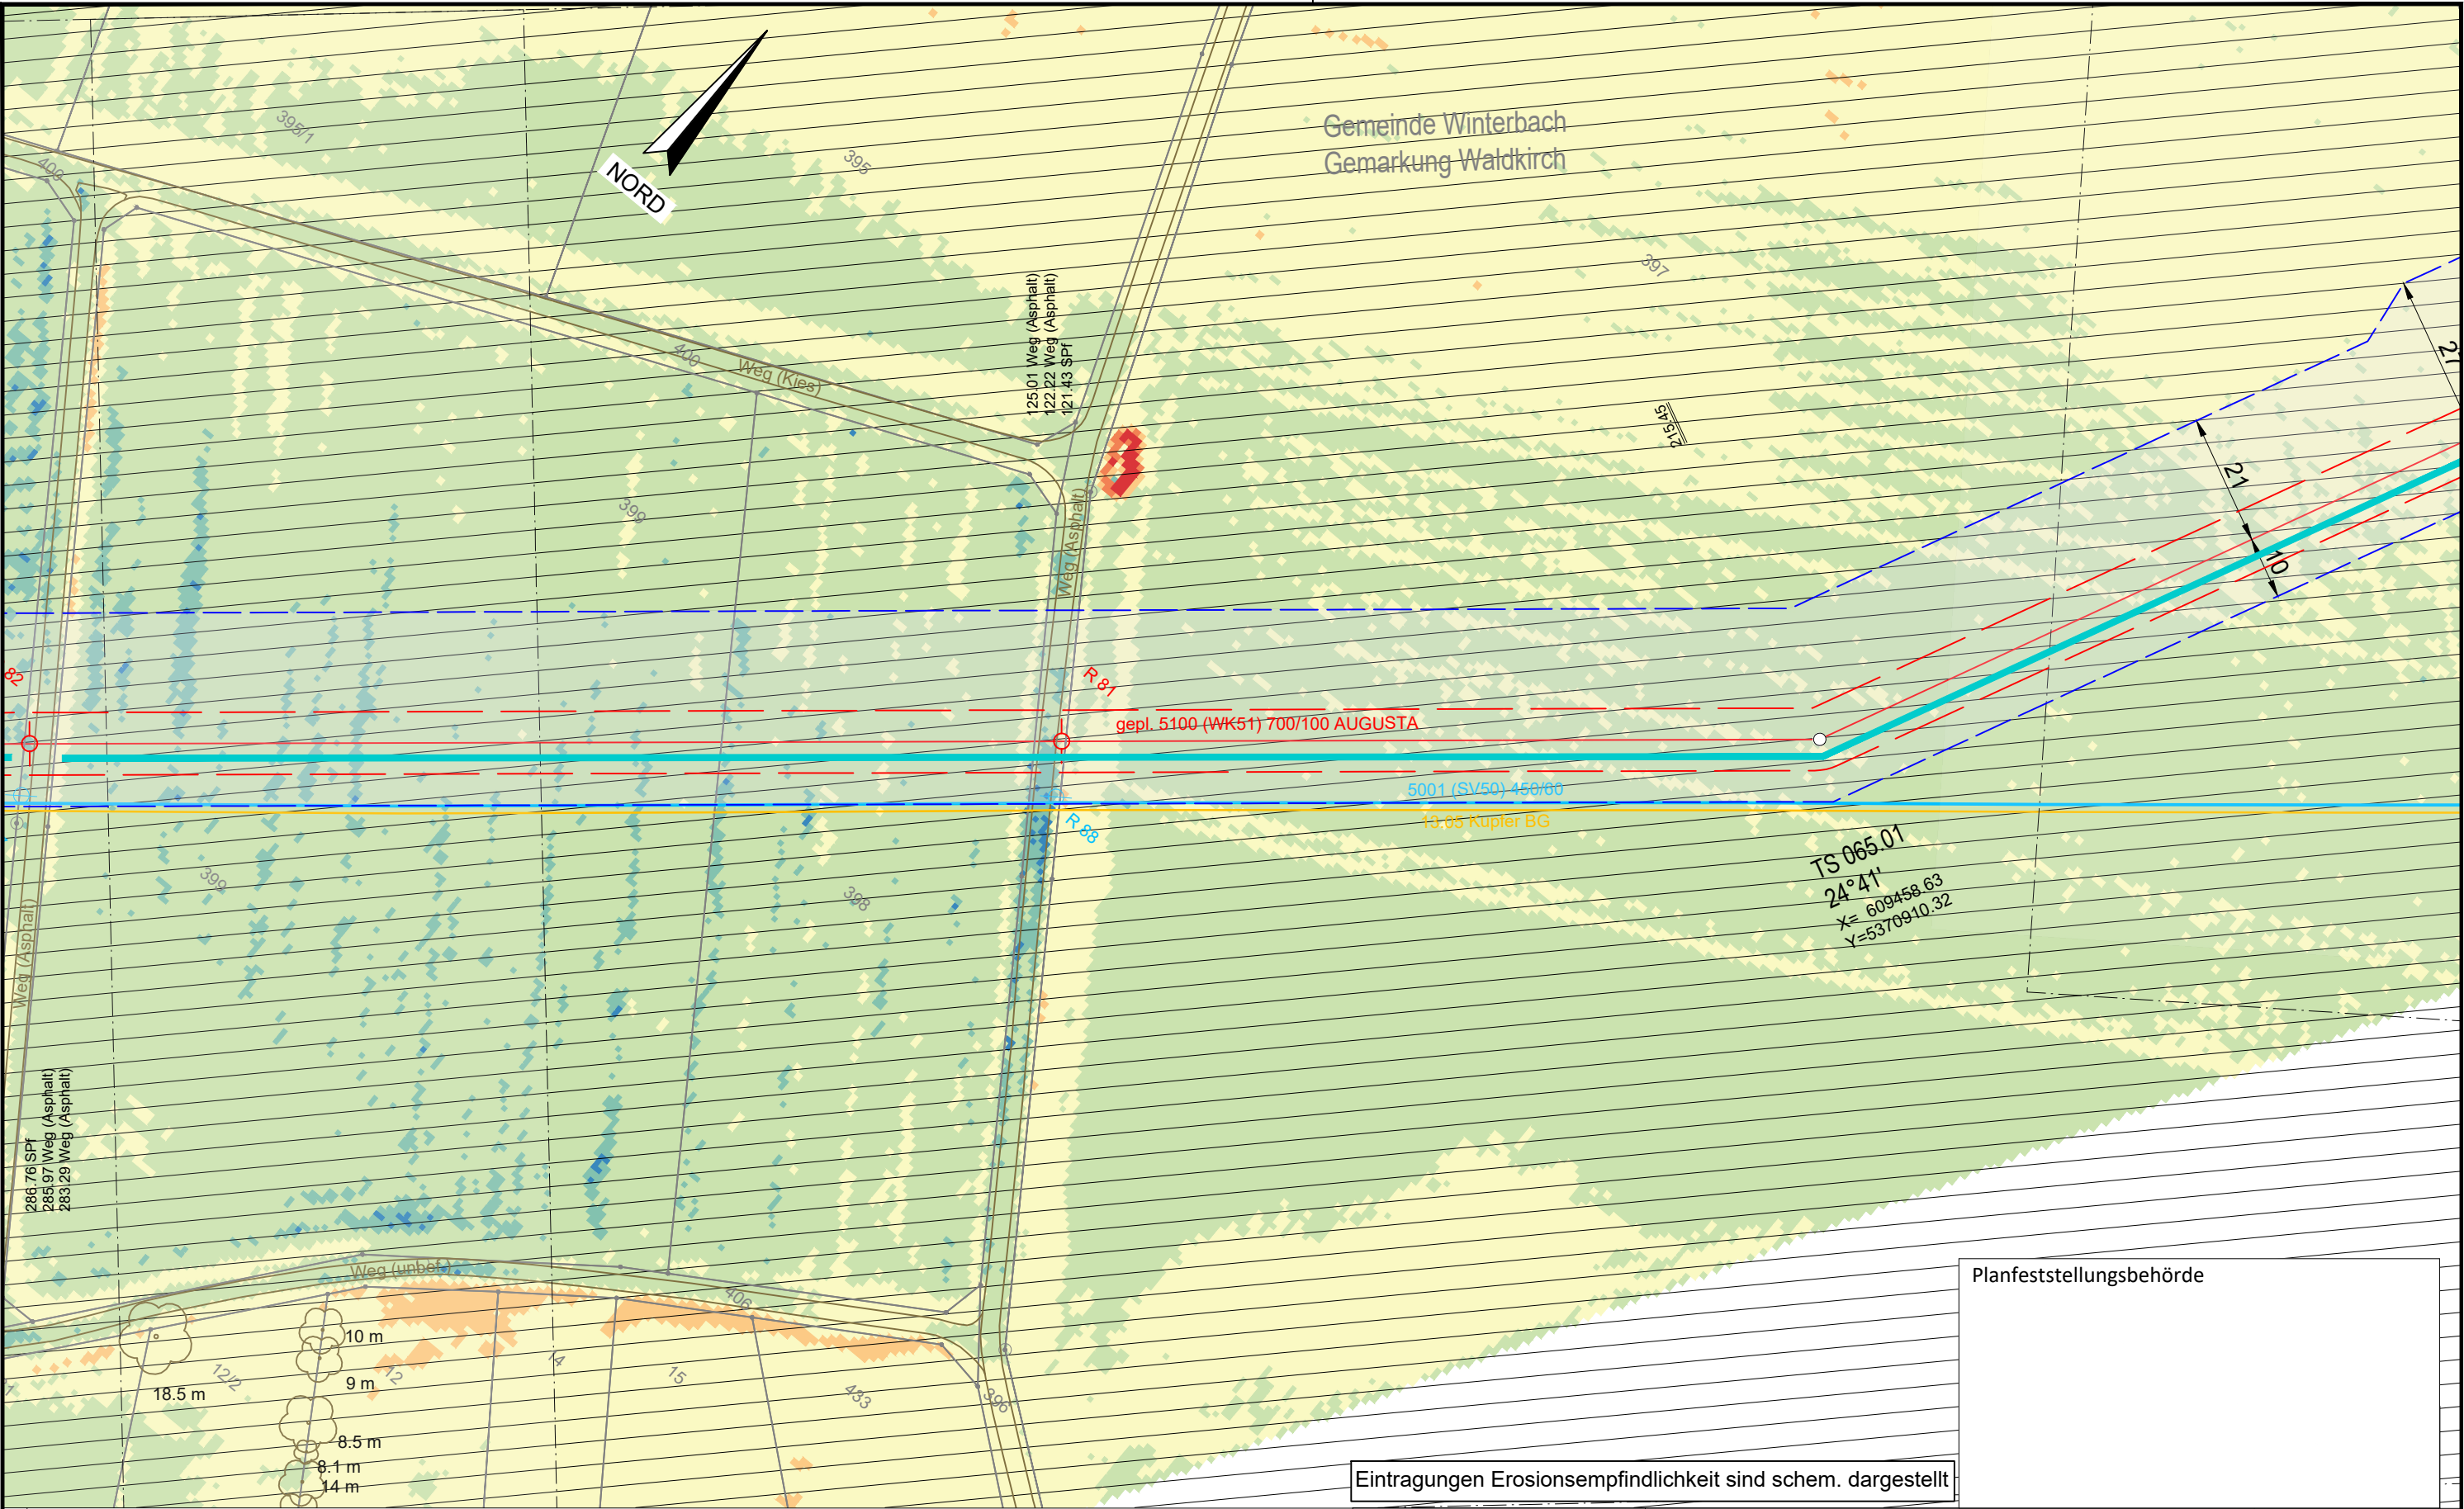

Legende (themenbezogene Auswahl zum vorliegenden Plan; weitere Verwendungen gemäß Symbol-/ Zeichenverzeichnis):

- | | | | |
|-----------------------|-------------|--|-----------------|
| Gemarkung | — · — · — | Gastransportleitung geplant | — (red) |
| Flurstücks-Grenze | — (thin) | KKS-Anlagen geplant | — (red) |
| Topografie | — (thin) | Schutzstreifen (dingliche Sicherung) | - - - - - (red) |
| Fremdleitungen | — (magenta) | TS-Punkt mit Nr., Winkel u. Koordinate | ○ (red) |
| Bestand Gas bayernets | — (cyan) | Kilometrierung | km 00+00 |

- | | |
|------------------------------------|------------------|
| Schilderpfahl (SPf) | ○ (red) |
| Schilderpfahl mit Messkontakt (MK) | ○ (red) |
| Arbeitsstreifen | - - - - - (blue) |

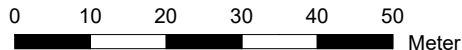

Eintragungen Erosionsempfindlichkeit sind schem. dargestellt

DR. SPANG Ingenieurgesellschaft für Bauwesen, Geologie und Umwelttechnik mbH
Rosi-Wolfstein-Straße 6, 58453 Witten
Telefon: 02302 / 9 14 02 - 0

Plangrundlage: WK5100_GP_TP_TG_241023_Ü+T_WPG
Plan Nr.: 42.7852/ 2.4 Gezeichnet: Dri/Bt
Datum: 30.10.2024 Geprüft: Behr

Rev.	Datum	Änderung

© Geobasisdaten: Bayerische Vermessungsverwaltung

Geplante Gastransportleitung AUGUSTA von Wertingen nach Kötz
Planunterlagen zum Planfeststellungsverfahren (PF-V)

Anlage 4: Lageplan mit Erosionsempfindlichkeit
Bodenschutzkonzept

Bundesland: Bayern	Regierungsbezirk: Schwaben	Landkreis: Günzburg
Erstellt	27.04.2023	Döring; Hahn / WPG
Geprüft	27.04.2023	Thiele / WPG
Freigegeben	27.04.2023	Ambis / bayernets

Leitung 5100 (WK51)
DN 700 MOP 100
Schutzstreifen 10 m

Ingenieurbüro Weishaupt
Planung und Bauüberwachung
im Auftrag der
bayernets
Gas- und Wassertransport systeme


Format	Maßstab	Revision
DIN A3	1 : 1.000	0
Planname	Blatt-Nr.	
WK5100_GP_TP_TG_65		

Planfeststellungsbehörde



Thema	Ergebnis
Gemarkung	— • • • —
Flurstücks-Grenze	—
Topografie	—
Fremdleitungen	—
Bestand Gas bayernets	—

Schilderpfahl (SPf)	
Schilderpfahl mit Messkontakt (MK)	
Arbeitsstreifen	

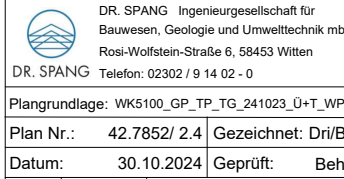

Anlage 4: Lageplan mit Erosionsempfindlichkeit Bodenschutzkonzept

t	Leitung 5100 (WK51) DN 700 MOP 100 Schutzstreifen 10 m
---	--

Ingenieurbüro Weishaupt 
Planung und Bauüberwachung


im Auftrag der

bayern 
~~energie transport systeme~~

Datum: 30.10.2024		Geprüft: Behr	Bundesland: Bayern	Regierungsbezirk: Schwaben	Landkreis: Günzburg			
Rev.	Datum	Änderung		Datum	Name	Format	Maßstab	Revision
			Erstellt	27.04.2023	Döring; Hahn / WPG	DIN A3	1 : 1.000	0
			Geprüft	27.04.2023	Thiele / WPG	Planname		Blatt-Nr.
			Freigegeben	27.04.2023	Ambs / bayernets	WK5100_GP_TP_TG_		66

© Geobasisdaten: Bayerische Vermessungsverwaltung


Planfeststellungsbehörde

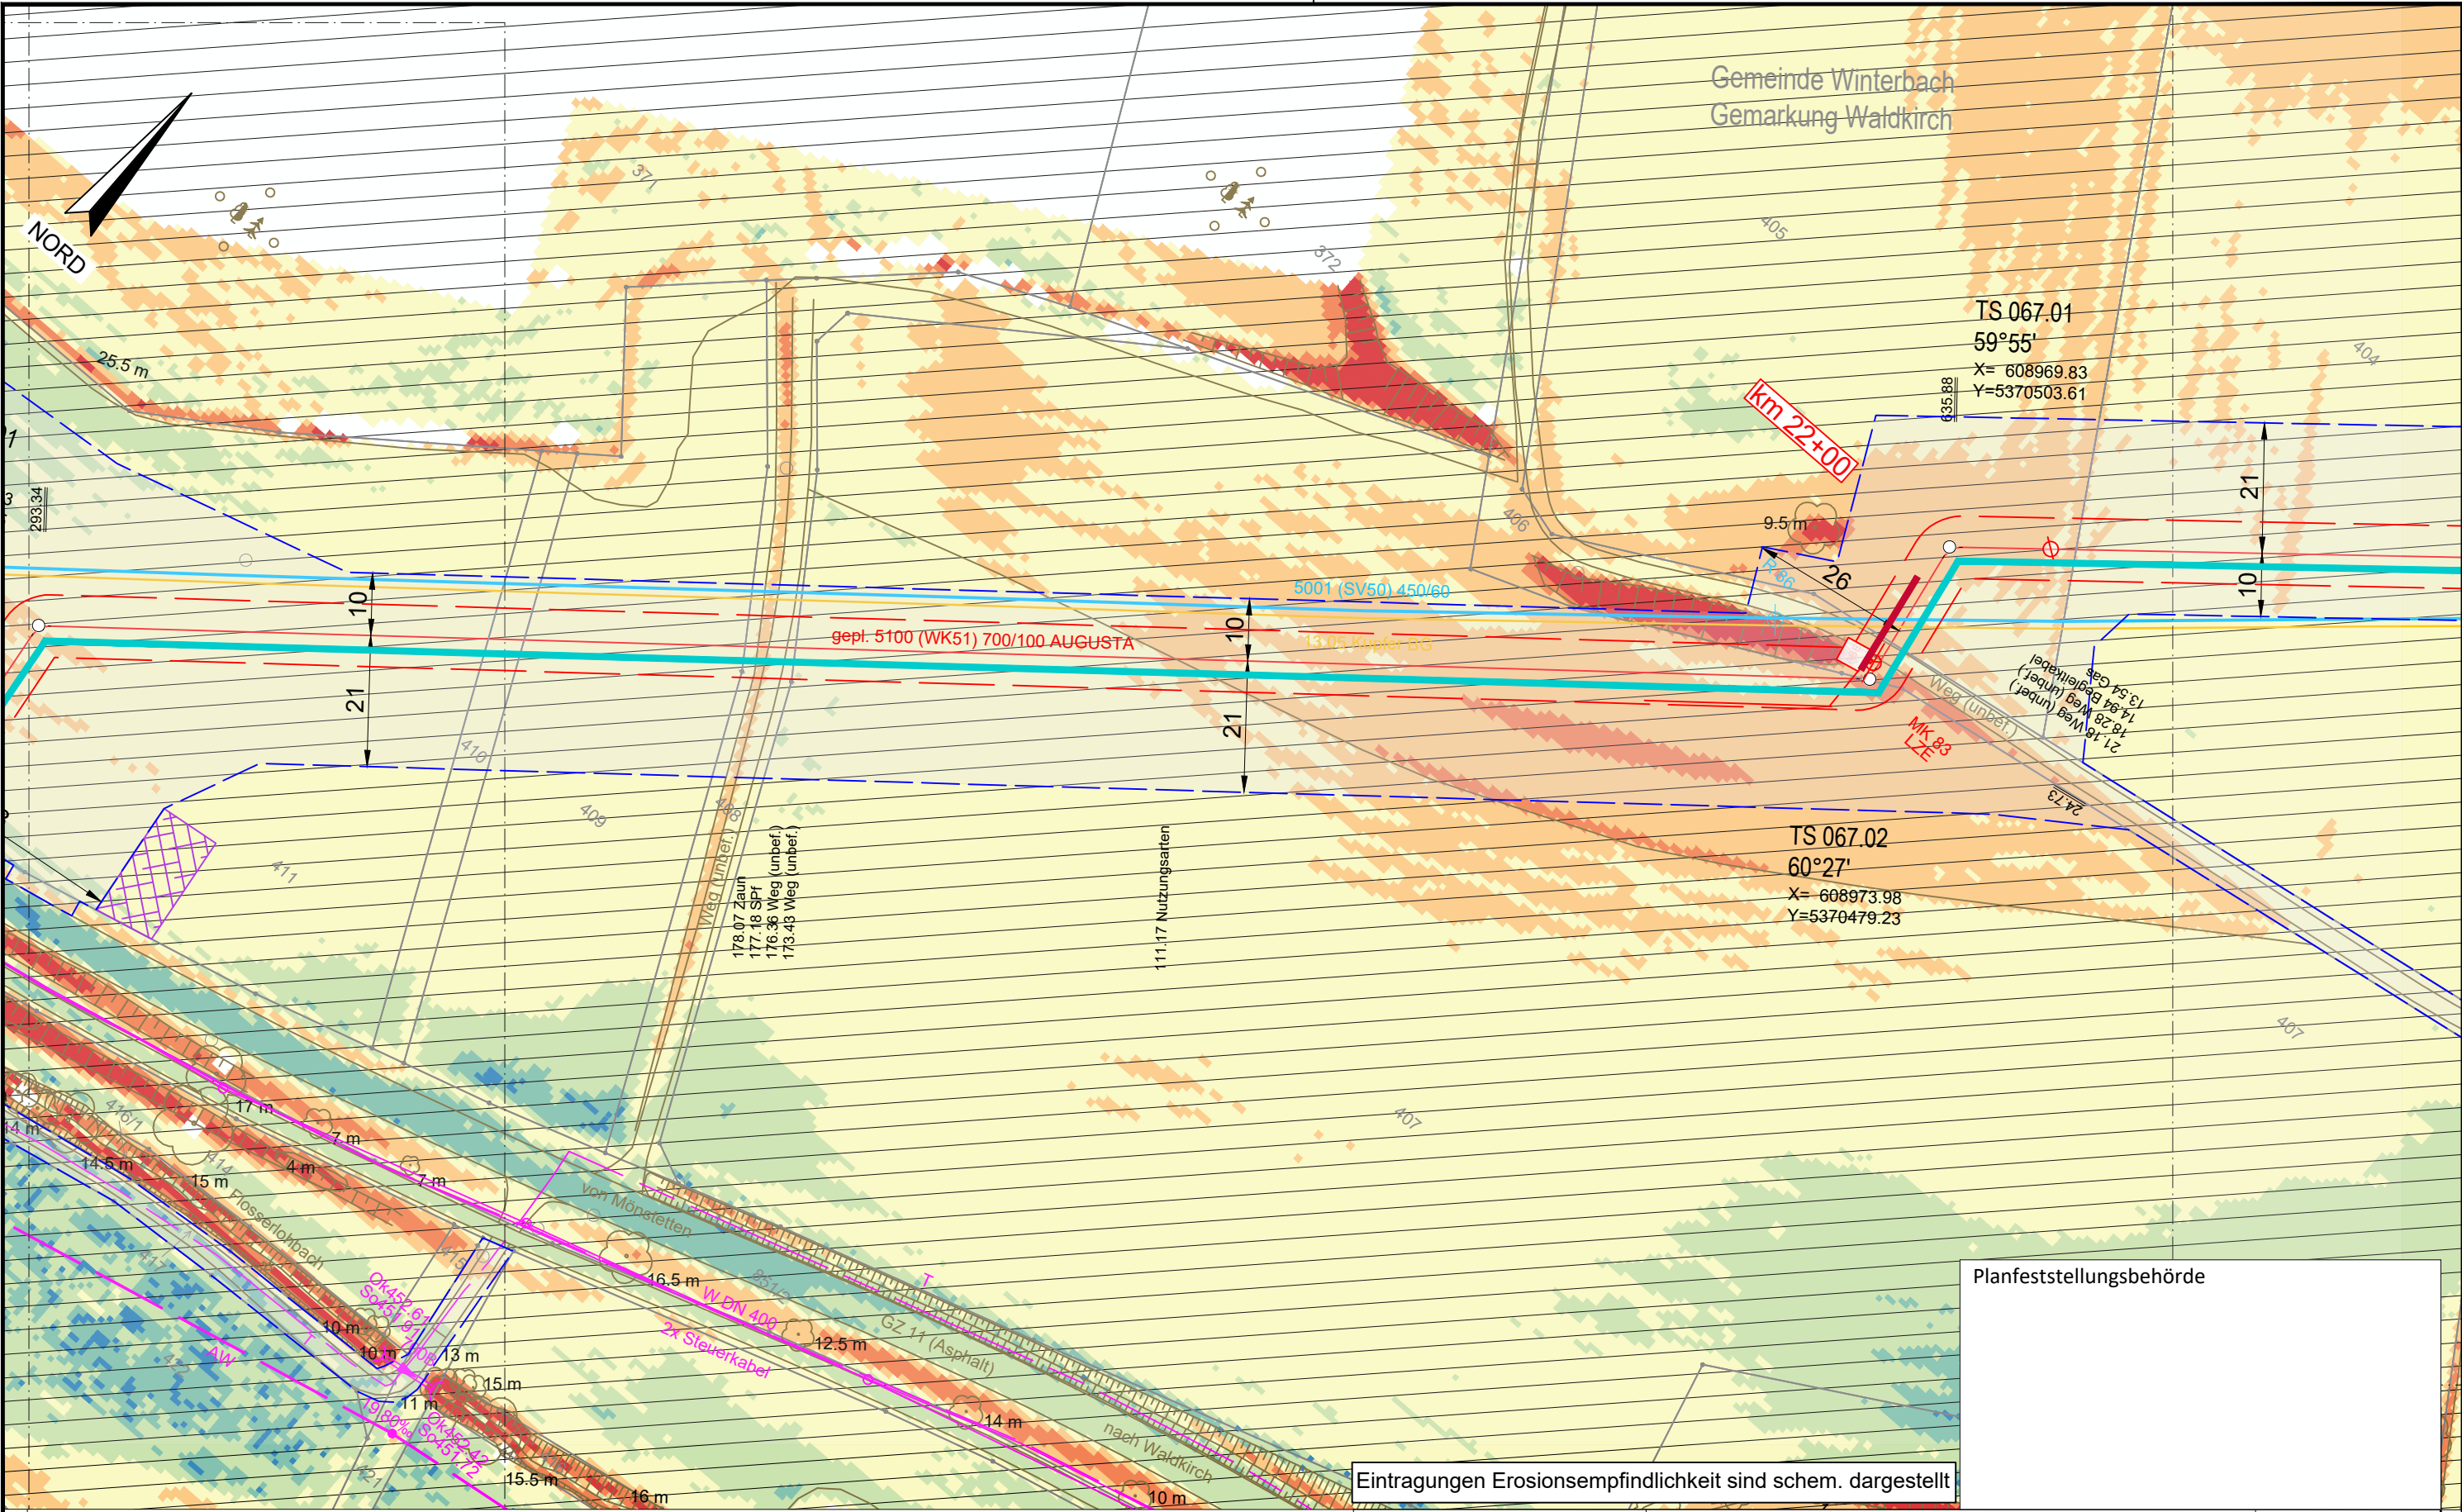

Legende (themenbezogene Auswahl zum vorliegenden Plan; weitere Verwendungen gemäß Symbol-/ Zeichenverzeichnis):

Gemarkung	— · — · —	Gastransportleitung geplant	— (red)
Flurstücks-Grenze	— (grey)	KKS-Anlagen geplant	— (red)
Topografie	— (brown)	Schutzstreifen (dingliche Sicherung)	- - - (red)
Fremdleitungen	— (magenta)	TS-Punkt mit Nr., Winkel u. Koordinate	○ (red)
Bestand Gas bayernets	— (cyan)	Kilometrierung	km 00+00

Schilderpfahl (SPf)	○ (red)
Schilderpfahl mit Messkontakt (MK)	○ (red)
Arbeitsstreifen	- - - (blue)

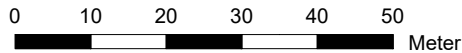

DR. SPANG Ingenieurgesellschaft für Bauwesen, Geologie und Umwelttechnik mbH
Rosi-Wolfstein-Straße 6, 58453 Witten
Telefon: 02302 / 9 14 02 - 0

Plangrundlage: WK5100_GP_TP_TG_241023_Ü+T_WPG
Plan Nr.: 42.7852/ 2.4 Gezeichnet: Dri/Bt
Datum: 30.10.2024 Geprüft: Behr

Rev.	Datum	Änderung

© Geobasisdaten: Bayerische Vermessungsverwaltung

Geplante Gastransportleitung AUGUSTA von Wertingen nach Kötz
Planunterlagen zum Planfeststellungsverfahren (PF-V)

Anlage 4: Lageplan mit Erosionsempfindlichkeit
Bodenschutzkonzept

Bundesland: Bayern	Regierungsbezirk: Schwaben	Landkreis: Günzburg
Erstellt	27.04.2023	Döring; Hahn / WPG
Geprüft	27.04.2023	Thiele / WPG
Freigegeben	27.04.2023	Ambis / bayernets


Leitung 5100 (WK51)
DN 700 MOP 100
Schutzstreifen 10 m

Ingenieurbüro Weishaupt
Planung und Bauüberwachung
im Auftrag der
bayernets
Gas- und Wassertransport systeme

Format	Maßstab	Revision
DIN A3	1 : 1.000	0
Plannamen	Blatt-Nr.	
WK5100_GP_TP_TG_67		

Planfeststellungsbehörde


Eintragungen Erosionsempfindlichkeit sind schem. dargestellt

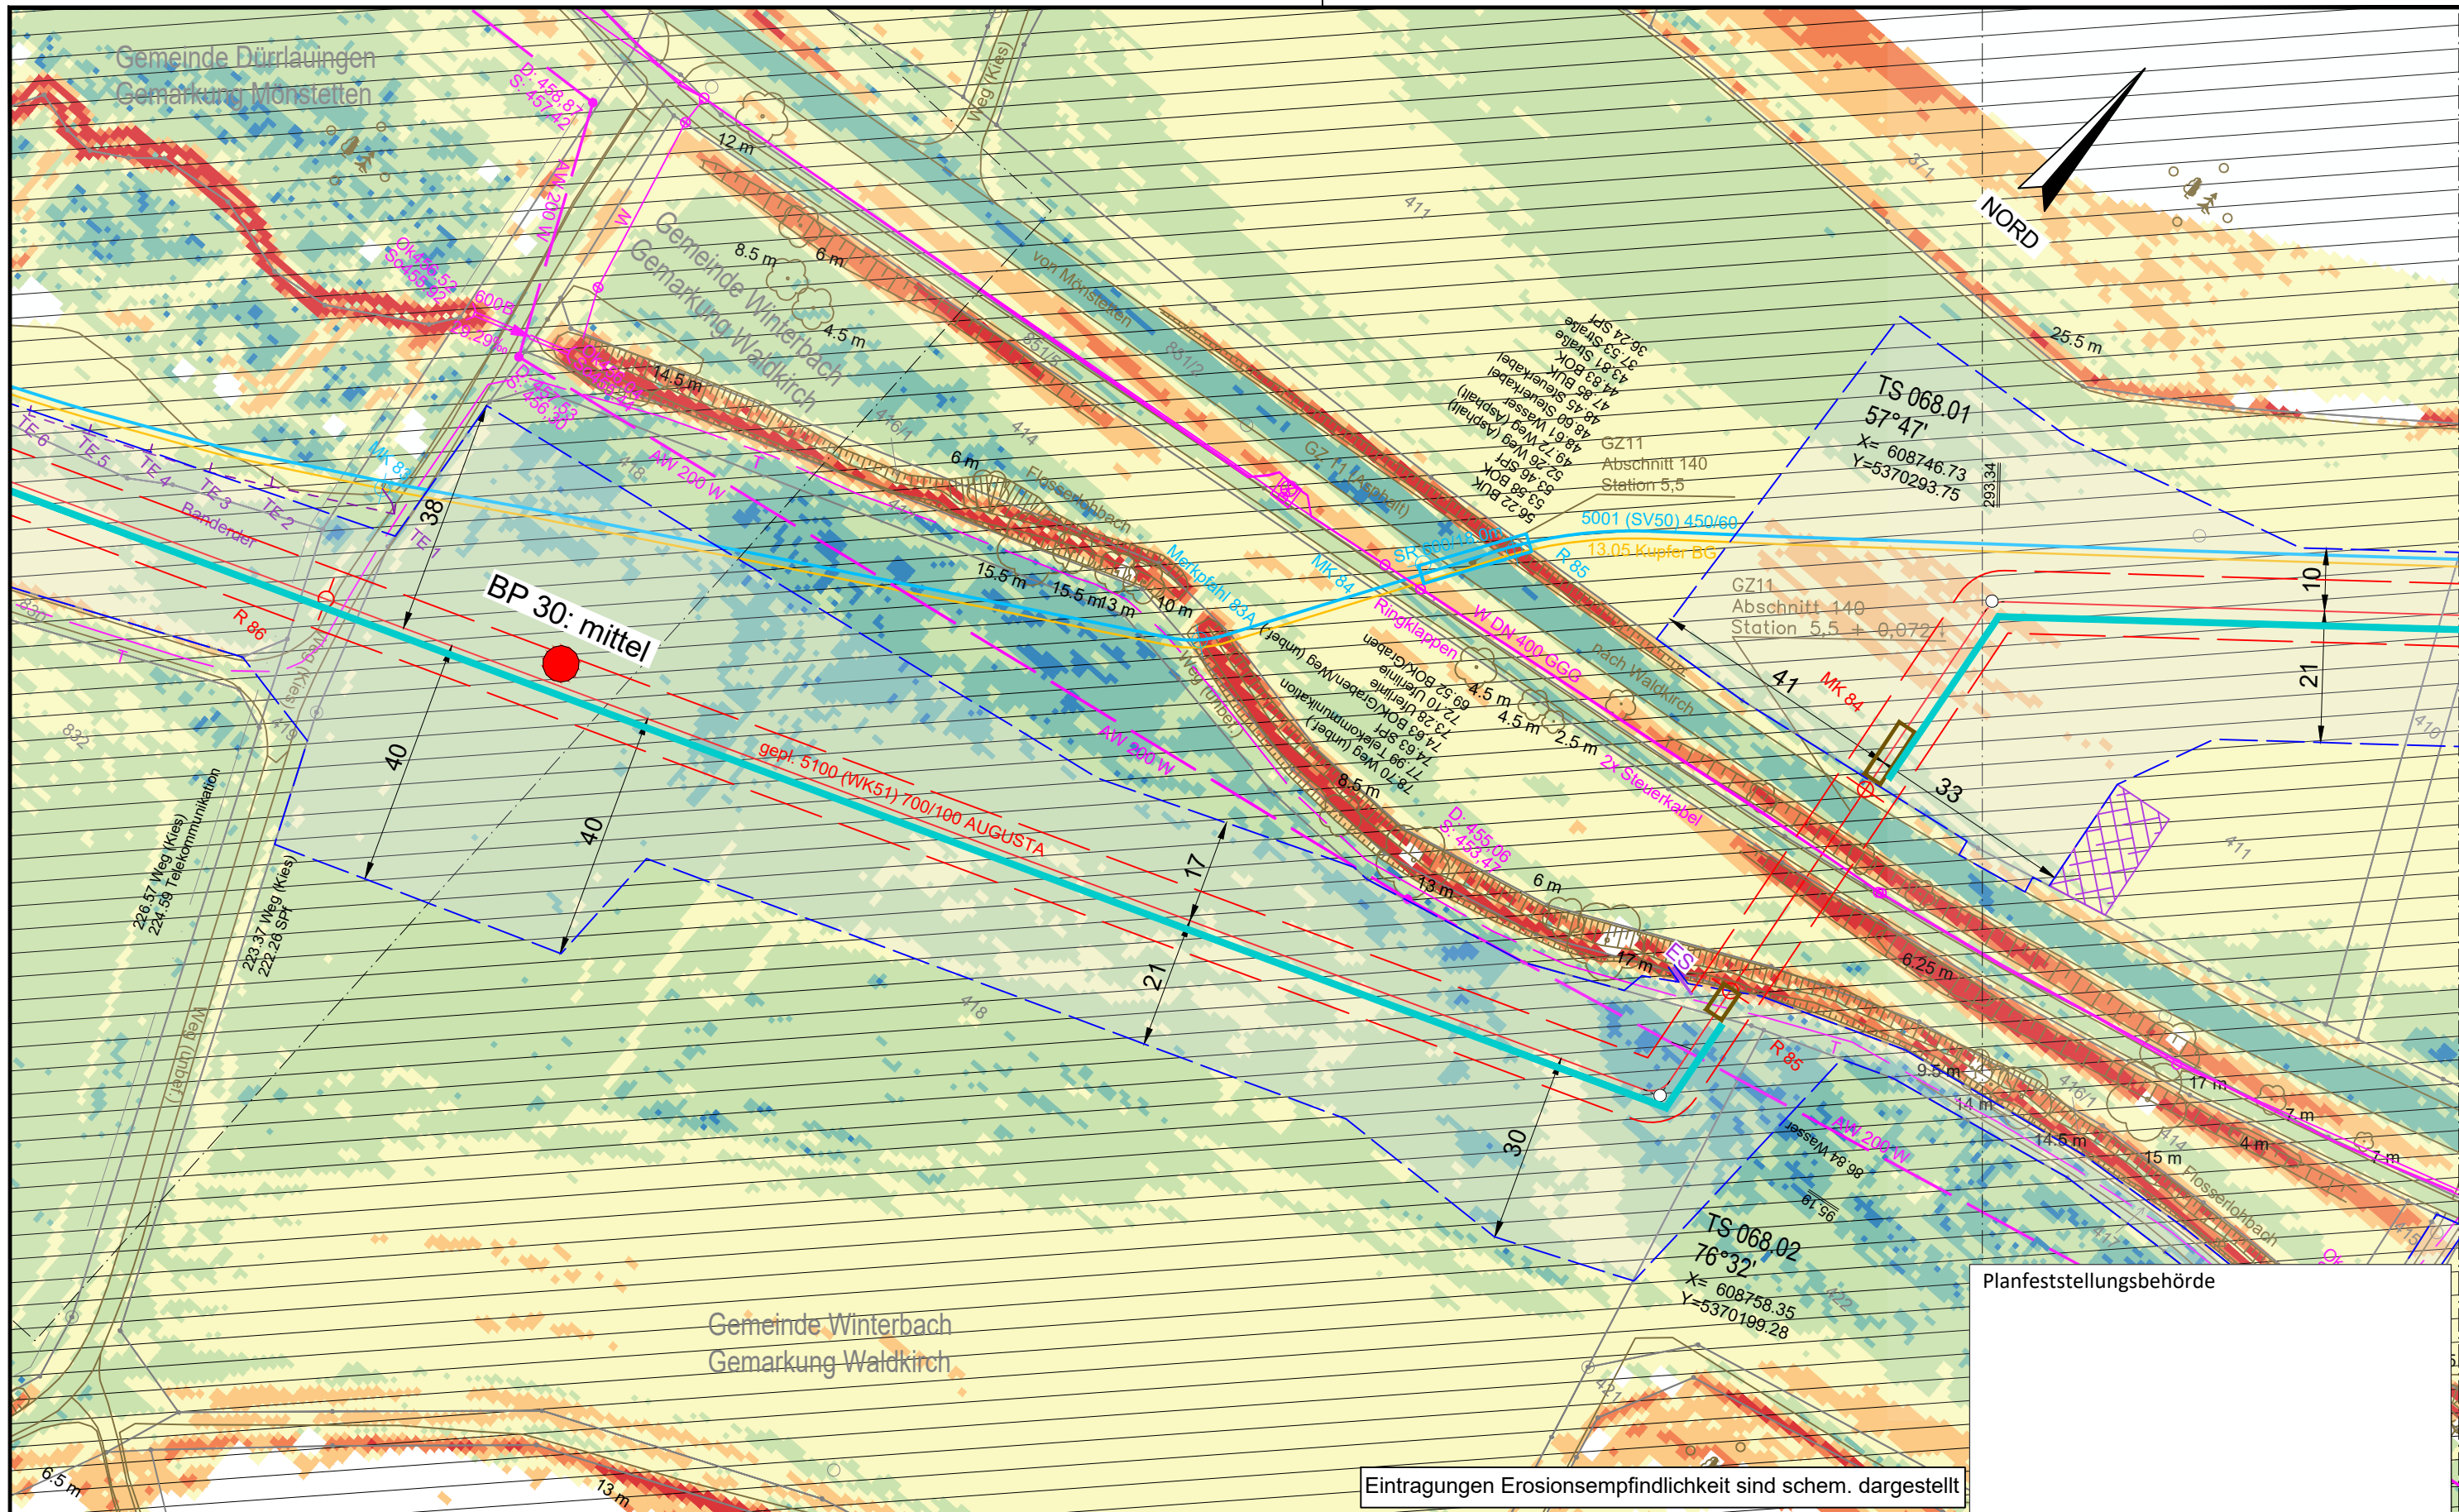

Legende (themenbezogene Auswahl zum vorliegenden Plan; weitere Verwendungen gemäß Symbol-/ Zeichenverzeichnis):

Gemarkung	— · — · —	Gastransportleitung geplant	—
Flurstücks-Grenze	—	KKS-Anlagen geplant	—
Topografie	—	Schutzstreifen (dingliche Sicherung)	—
Fremdleitungen	—	TS-Punkt mit Nr., Winkel u. Koordinate	—
Bestand Gas bayernets	—	Kilometrierung	km 00+00

Schilderpfahl (SPf)	—
Schilderpfahl mit Messkontakt (MK)	—
Arbeitsstreifen	—

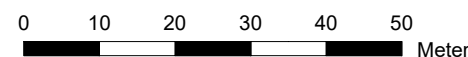

Eintragungen Erosionsempfindlichkeit sind schem. dargestellt

DR. SPANG Ingenieurgesellschaft für Bauwesen, Geologie und Umwelttechnik mbH
Rosi-Wolfstein-Straße 6, 58453 Witten
Telefon: 02302 / 9 14 02 - 0

Plangrundlage: WK5100_GP_TP_TG_241023_U+T_WPG
Plan Nr.: 42.7852/ 2.4 Gezeichnet: Dri/Bt
Datum: 30.10.2024 Geprüft: Behr

Rev.	Datum	Änderung
Erstellt	27.04.2023	Döring; Hahn / WPG
Geprüft	27.04.2023	Thiele / WPG
Freigegeben	27.04.2023	Ambs / bayernets

© Geobasisdaten: Bayerische Vermessungsverwaltung

Geplante Gastransportleitung AUGUSTA von Wertingen nach Kötz
Planunterlagen zum Planfeststellungsverfahren (PF-V)

Anlage 4: Lageplan mit Erosionsempfindlichkeit
Bodenschutzkonzept

Bundesland: Bayern	Regierungsbezirk: Schwaben	Landkreis: Günzburg
Datum	Name	Format
27.04.2023	Döring; Hahn / WPG	DIN A3
Datum	Name	Maßstab
27.04.2023	Thiele / WPG	1 : 1.000
Datum	Name	Revision
27.04.2023	Ambs / bayernets	0


Leitung 5100 (WK51)
DN 700 MOP 100
Schutzstreifen 10 m

Ingenieurbüro Weishaupt (bW)
Planung und Bauüberwachung

im Auftrag der
bayernets
Gasversorgungsunternehmen

Planname	Blatt-Nr.
WK5100_GP_TP_TG_68	

Planfeststellungsbehörde

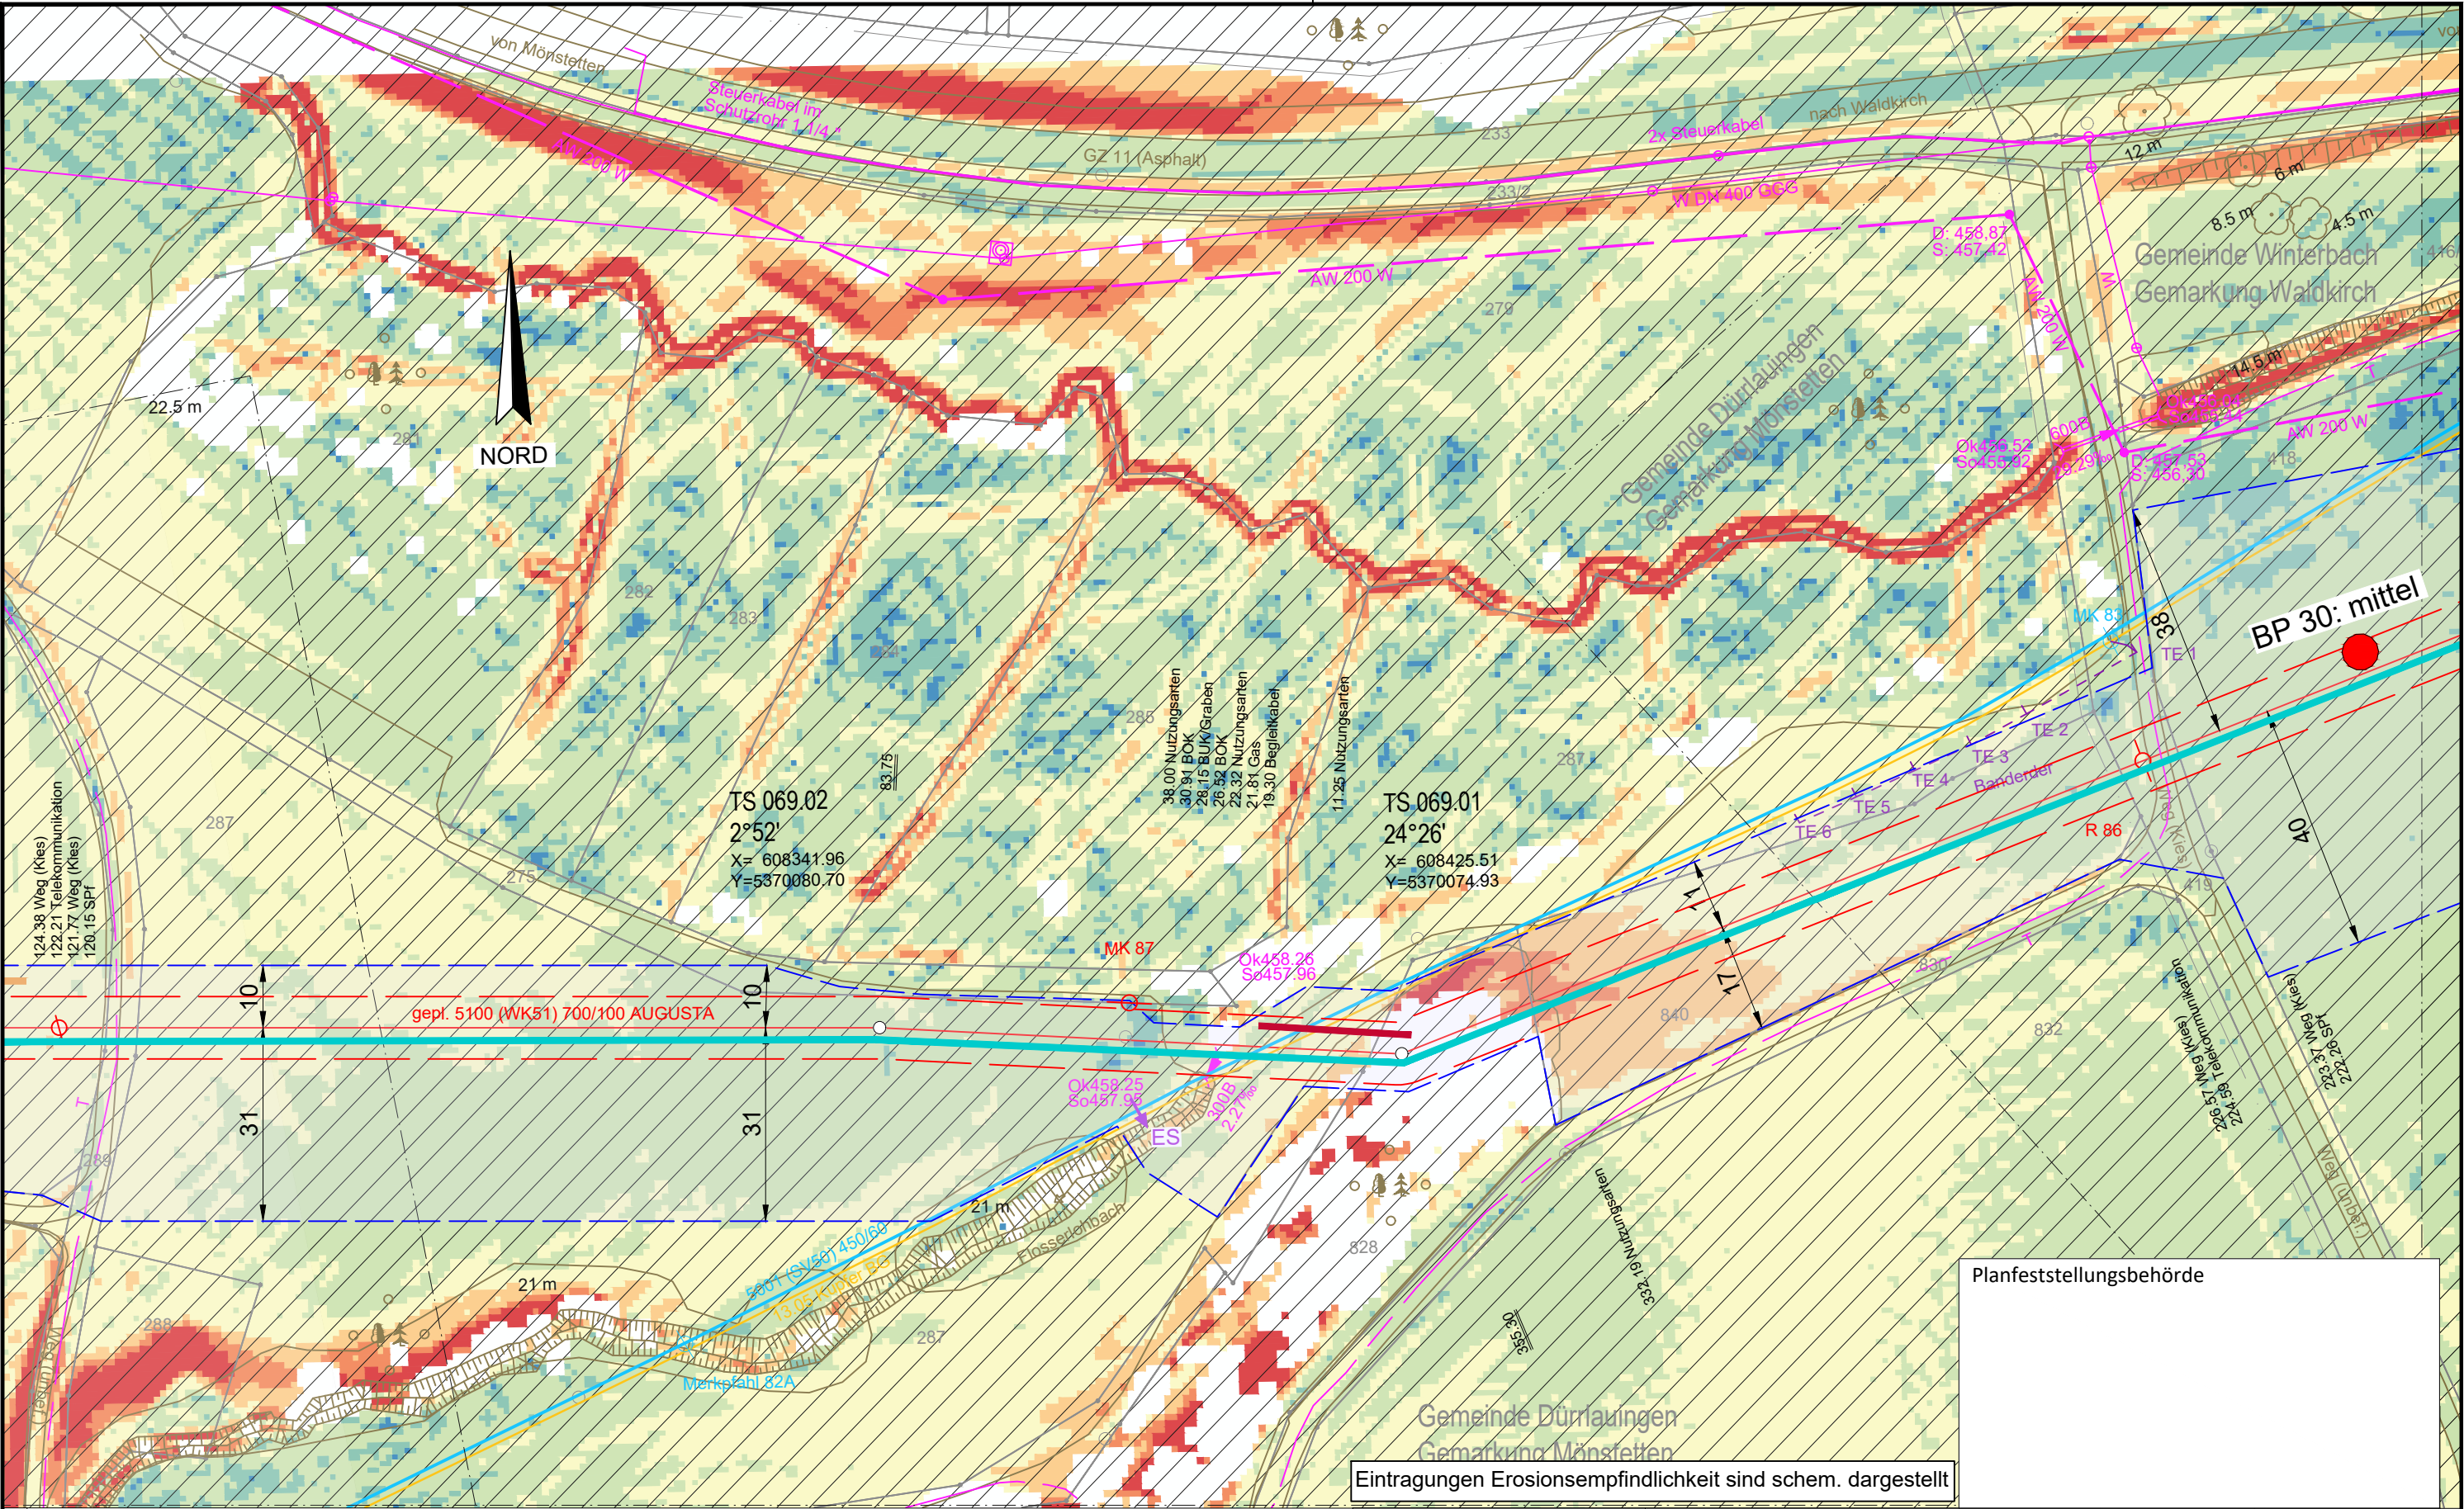


Eintragungen Erosionsempfindlichkeit sind schem. dargestellt

Legende (themenbezogene Auswahl zum vorliegenden Plan; weitere Verwendungen gemäß Symbol-/ Zeichenverzeichnis):

Gemarkung	— · — · —	Gastransportleitung geplant	—
Flurstücks-Grenze	—	KKS-Anlagen geplant	—
Topografie	—	Schutzstreifen (dingliche Sicherung)	- - - -
Fremdleitungen	—	TS-Punkt mit Nr., Winkel u. Koordinate	○
Bestand Gas bayernets	—	Kilometrierung	km 00+00

Schilderpfahl (SPf)	○
Schilderpfahl mit Messkontakt (MK)	○
Arbeitsstreifen	—

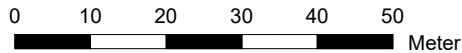

DR. SPANG Ingenieurgesellschaft für Bauwesen, Geologie und Umwelttechnik mbH
Rosi-Wolfstein-Straße 6, 58453 Witten
Telefon: 02302 / 9 14 02 - 0

Plangrundlage: WK5100_GP_TP_TG_241023_U+T_WPG
Plan Nr.: 42.7852/ 2.4 Gezeichnet: Dri/Bt
Datum: 30.10.2024 Geprüft: Behr

Rev.	Datum	Änderung
		Erstellt
		Geprüft
		Freigegeben

© Geobasisdaten: Bayerische Vermessungsverwaltung

Geplante Gastransportleitung AUGUSTA von Wertingen nach Kötzing
Planunterlagen zum Planfeststellungsverfahren (PF-V)

Anlage 4: Lageplan mit Erosionsempfindlichkeit
Bodenschutzkonzept


Bundesland: Bayern	Regierungsbezirk: Schwaben	Landkreis: Günzburg
Datum	Name	Format
27.04.2023	Döring; Hahn / WPG	DIN A3
27.04.2023	Thiele / WPG	Planname
27.04.2023	Ambs / bayernets	Blatt-Nr.

Leitung 5100 (WK51)
DN 700 MOP 100
Schutzstreifen 10 m

Ingenieurbüro Weishaupt (bW)
Planung und Bauüberwachung

im Auftrag der
bayernets
Bayernische Energieversorgungsnetze

Planfeststellungsbehörde

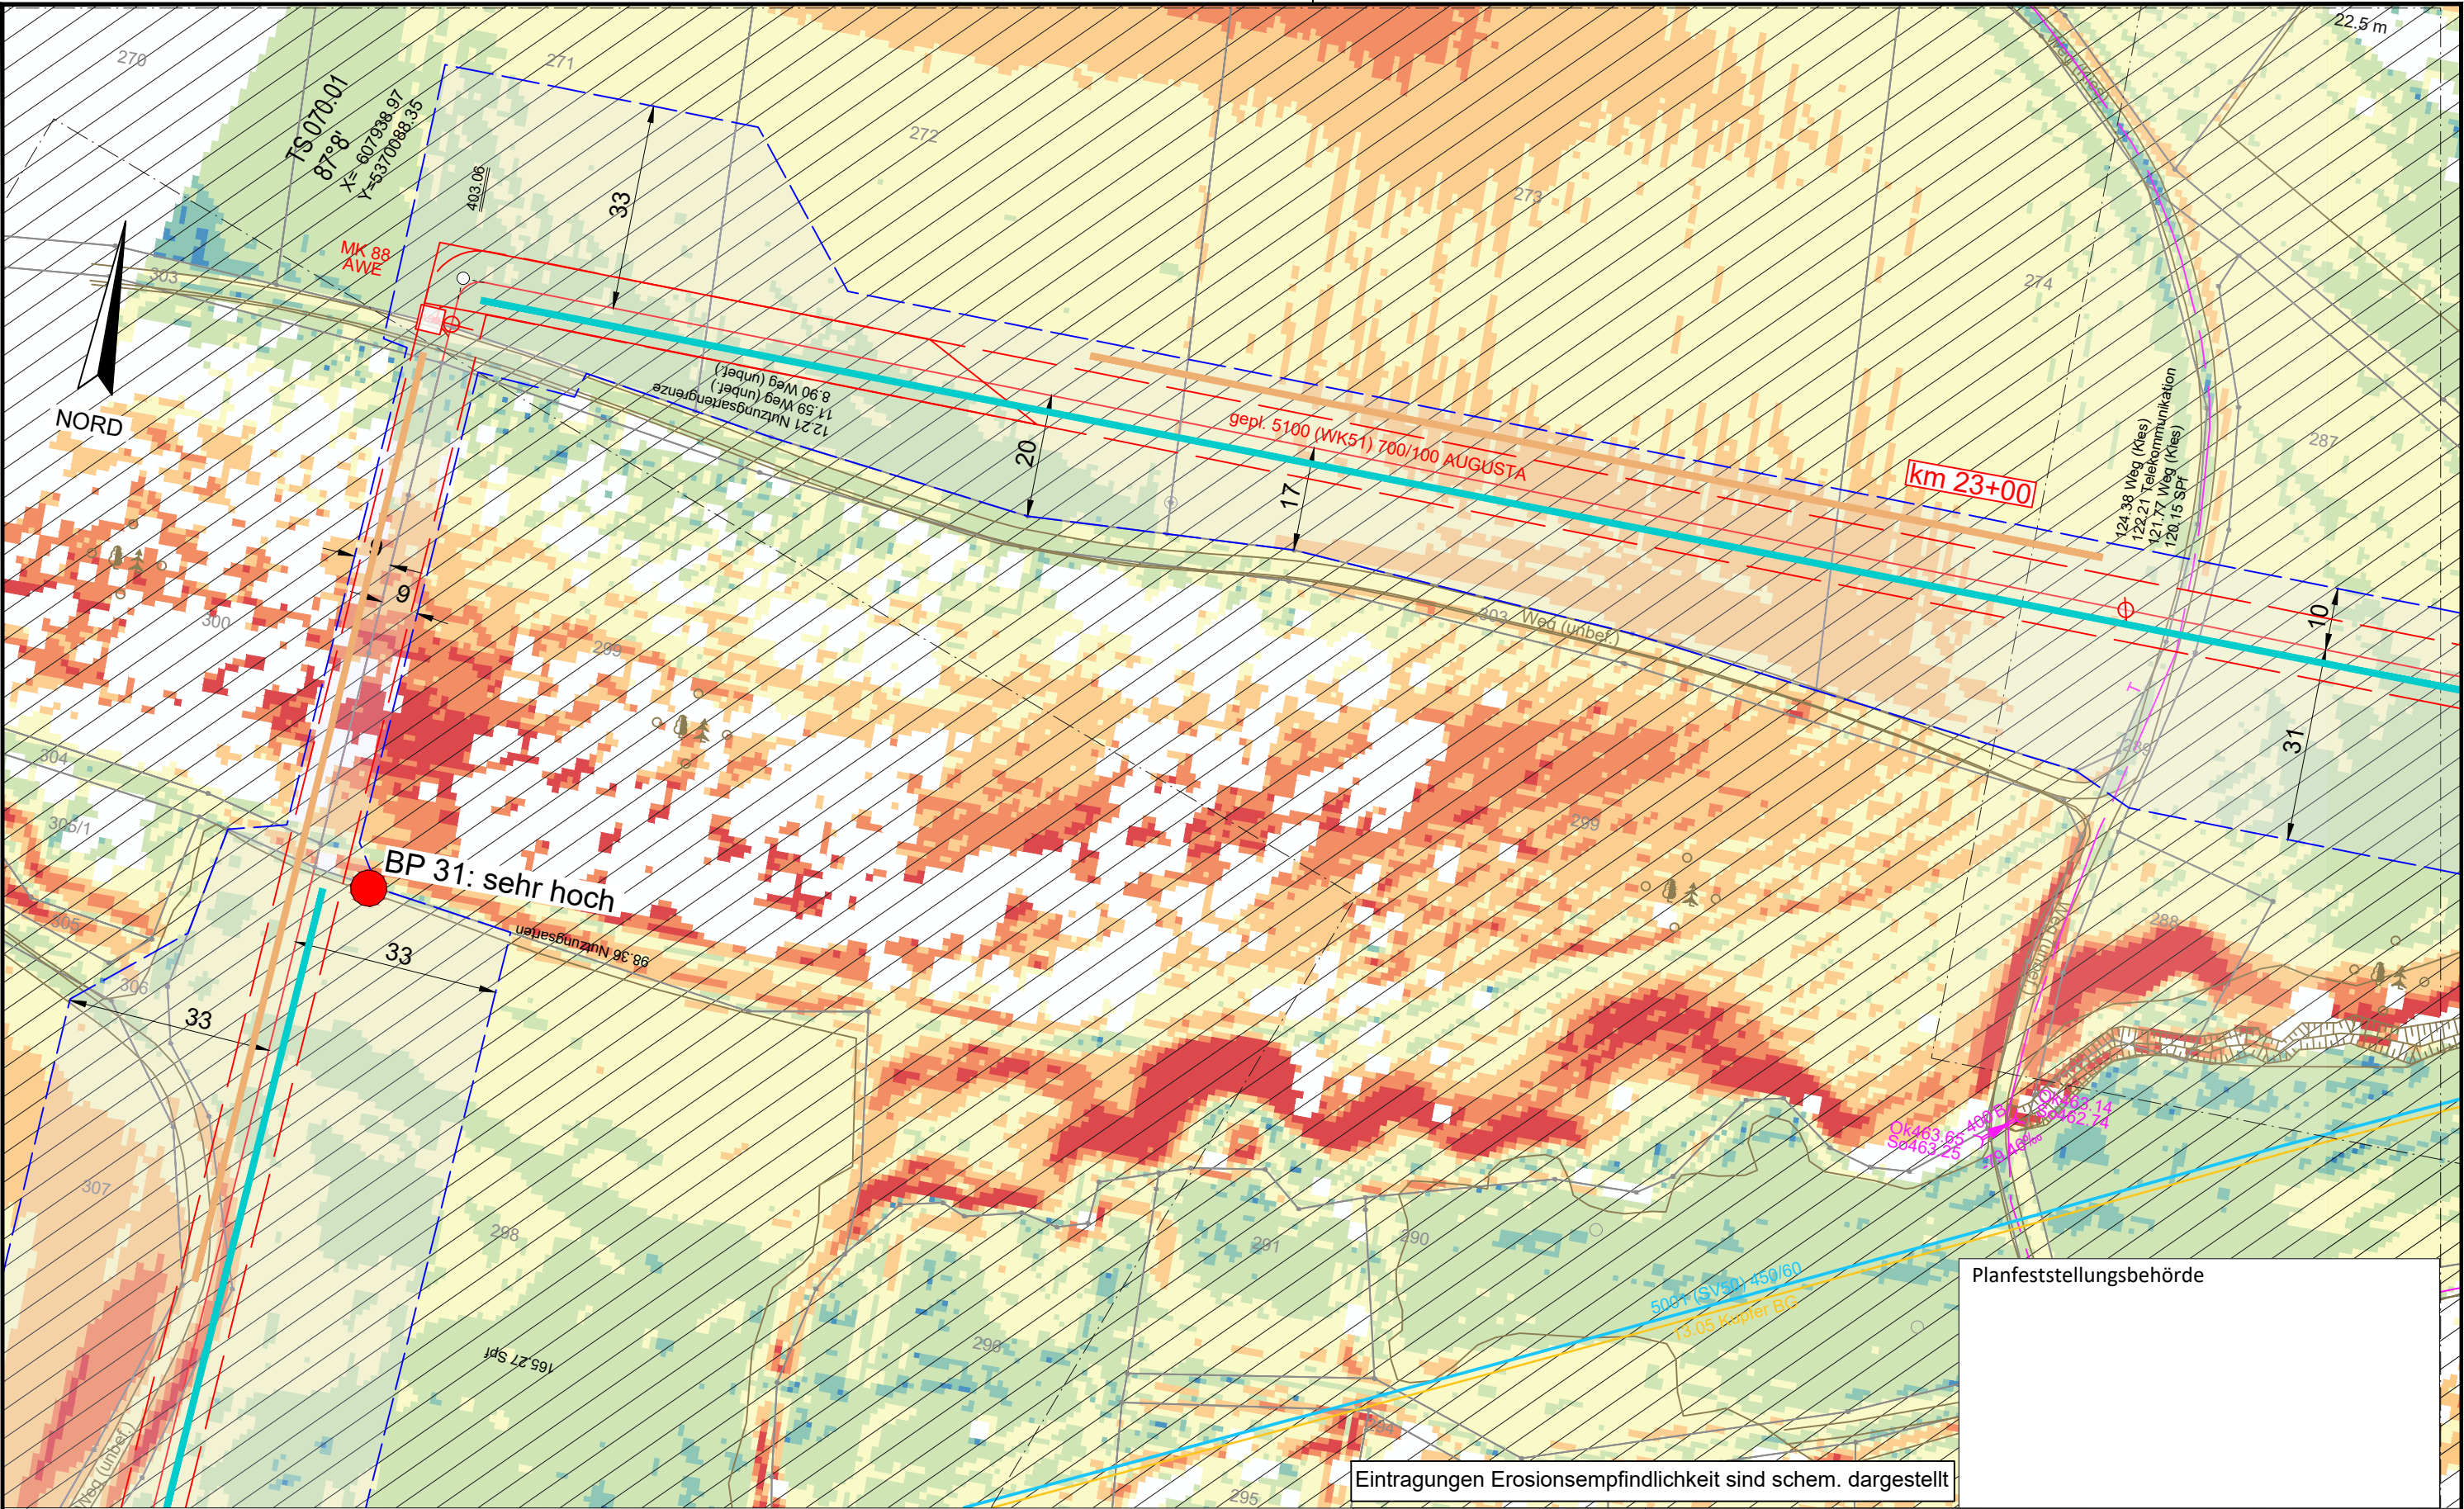

Legende (themenbezogene Auswahl zum vorliegenden Plan; weitere Verwendungen gemäß Symbol-/ Zeichenverzeichnis):

- | | | | |
|-----------------------|-----|--|----------|
| Gemarkung | --- | Gastransportleitung geplant | — |
| Flurstücks-Grenze | --- | KKS-Anlagen geplant | --- |
| Topografie | --- | Schutzstreifen (dingliche Sicherung) | --- |
| Fremdleitungen | --- | TS-Punkt mit Nr., Winkel u. Koordinate | ○ |
| Bestand Gas bayernets | --- | Kilometrierung | km 00+00 |

- | | |
|------------------------------------|-----|
| Schilderpfahl (SPf) | ○ |
| Schilderpfahl mit Messkontakt (MK) | ○ |
| Arbeitsstreifen | --- |

0 10 20 30 40 50
Meter

Eintragungen Erosionsempfindlichkeit sind schem. dargestellt

DR. SPANG Ingenieurgesellschaft für
Bauwesen, Geologie und Umwelttechnik mbH
Rosi-Wolfstein-Straße 6, 58453 Witten
Telefon: 02302 / 9 14 02 - 0

Plangrundlage: WK5100_GP_TP_TG_241023_U+T_WPG
Plan Nr.: 42.7852/ 2.4 Gezeichnet: Dri/Bt
Datum: 30.10.2024 Geprüft: Behr

Rev.	Datum	Änderung
		Erstellt
		Geprüft
		Freigegeben

© Geobasisdaten: Bayerische Vermessungsverwaltung

Geplante Gastransportleitung AUGUSTA von Wertingen nach Kötz
Planunterlagen zum Planfeststellungsverfahren (PF-V)

Anlage 4: Lageplan mit Erosionsempfindlichkeit
Bodenschutzkonzept

Bundesland: Bayern	Regierungsbezirk: Schwaben	Landkreis: Günzburg
Datum	Datum	Name
Erstellt	27.04.2023	Döring; Hahn / WPG
Geprüft	27.04.2023	Thiele / WPG
Freigegeben	27.04.2023	Ambis / bayernets


Leitung 5100 (WK51)
DN 700 MOP 100
Schutzstreifen 10 m

Ingenieurbüro Weishaupt (bW)
Planung und Bauüberwachung

im Auftrag der
bayernets
Gas- und Wassertransport systeme

Format	Maßstab	Revision
DIN A3	1 : 1.000	0
Planname	Blatt-Nr.	
WK5100_GP_TP_TG_70		

Planfeststellungsbehörde

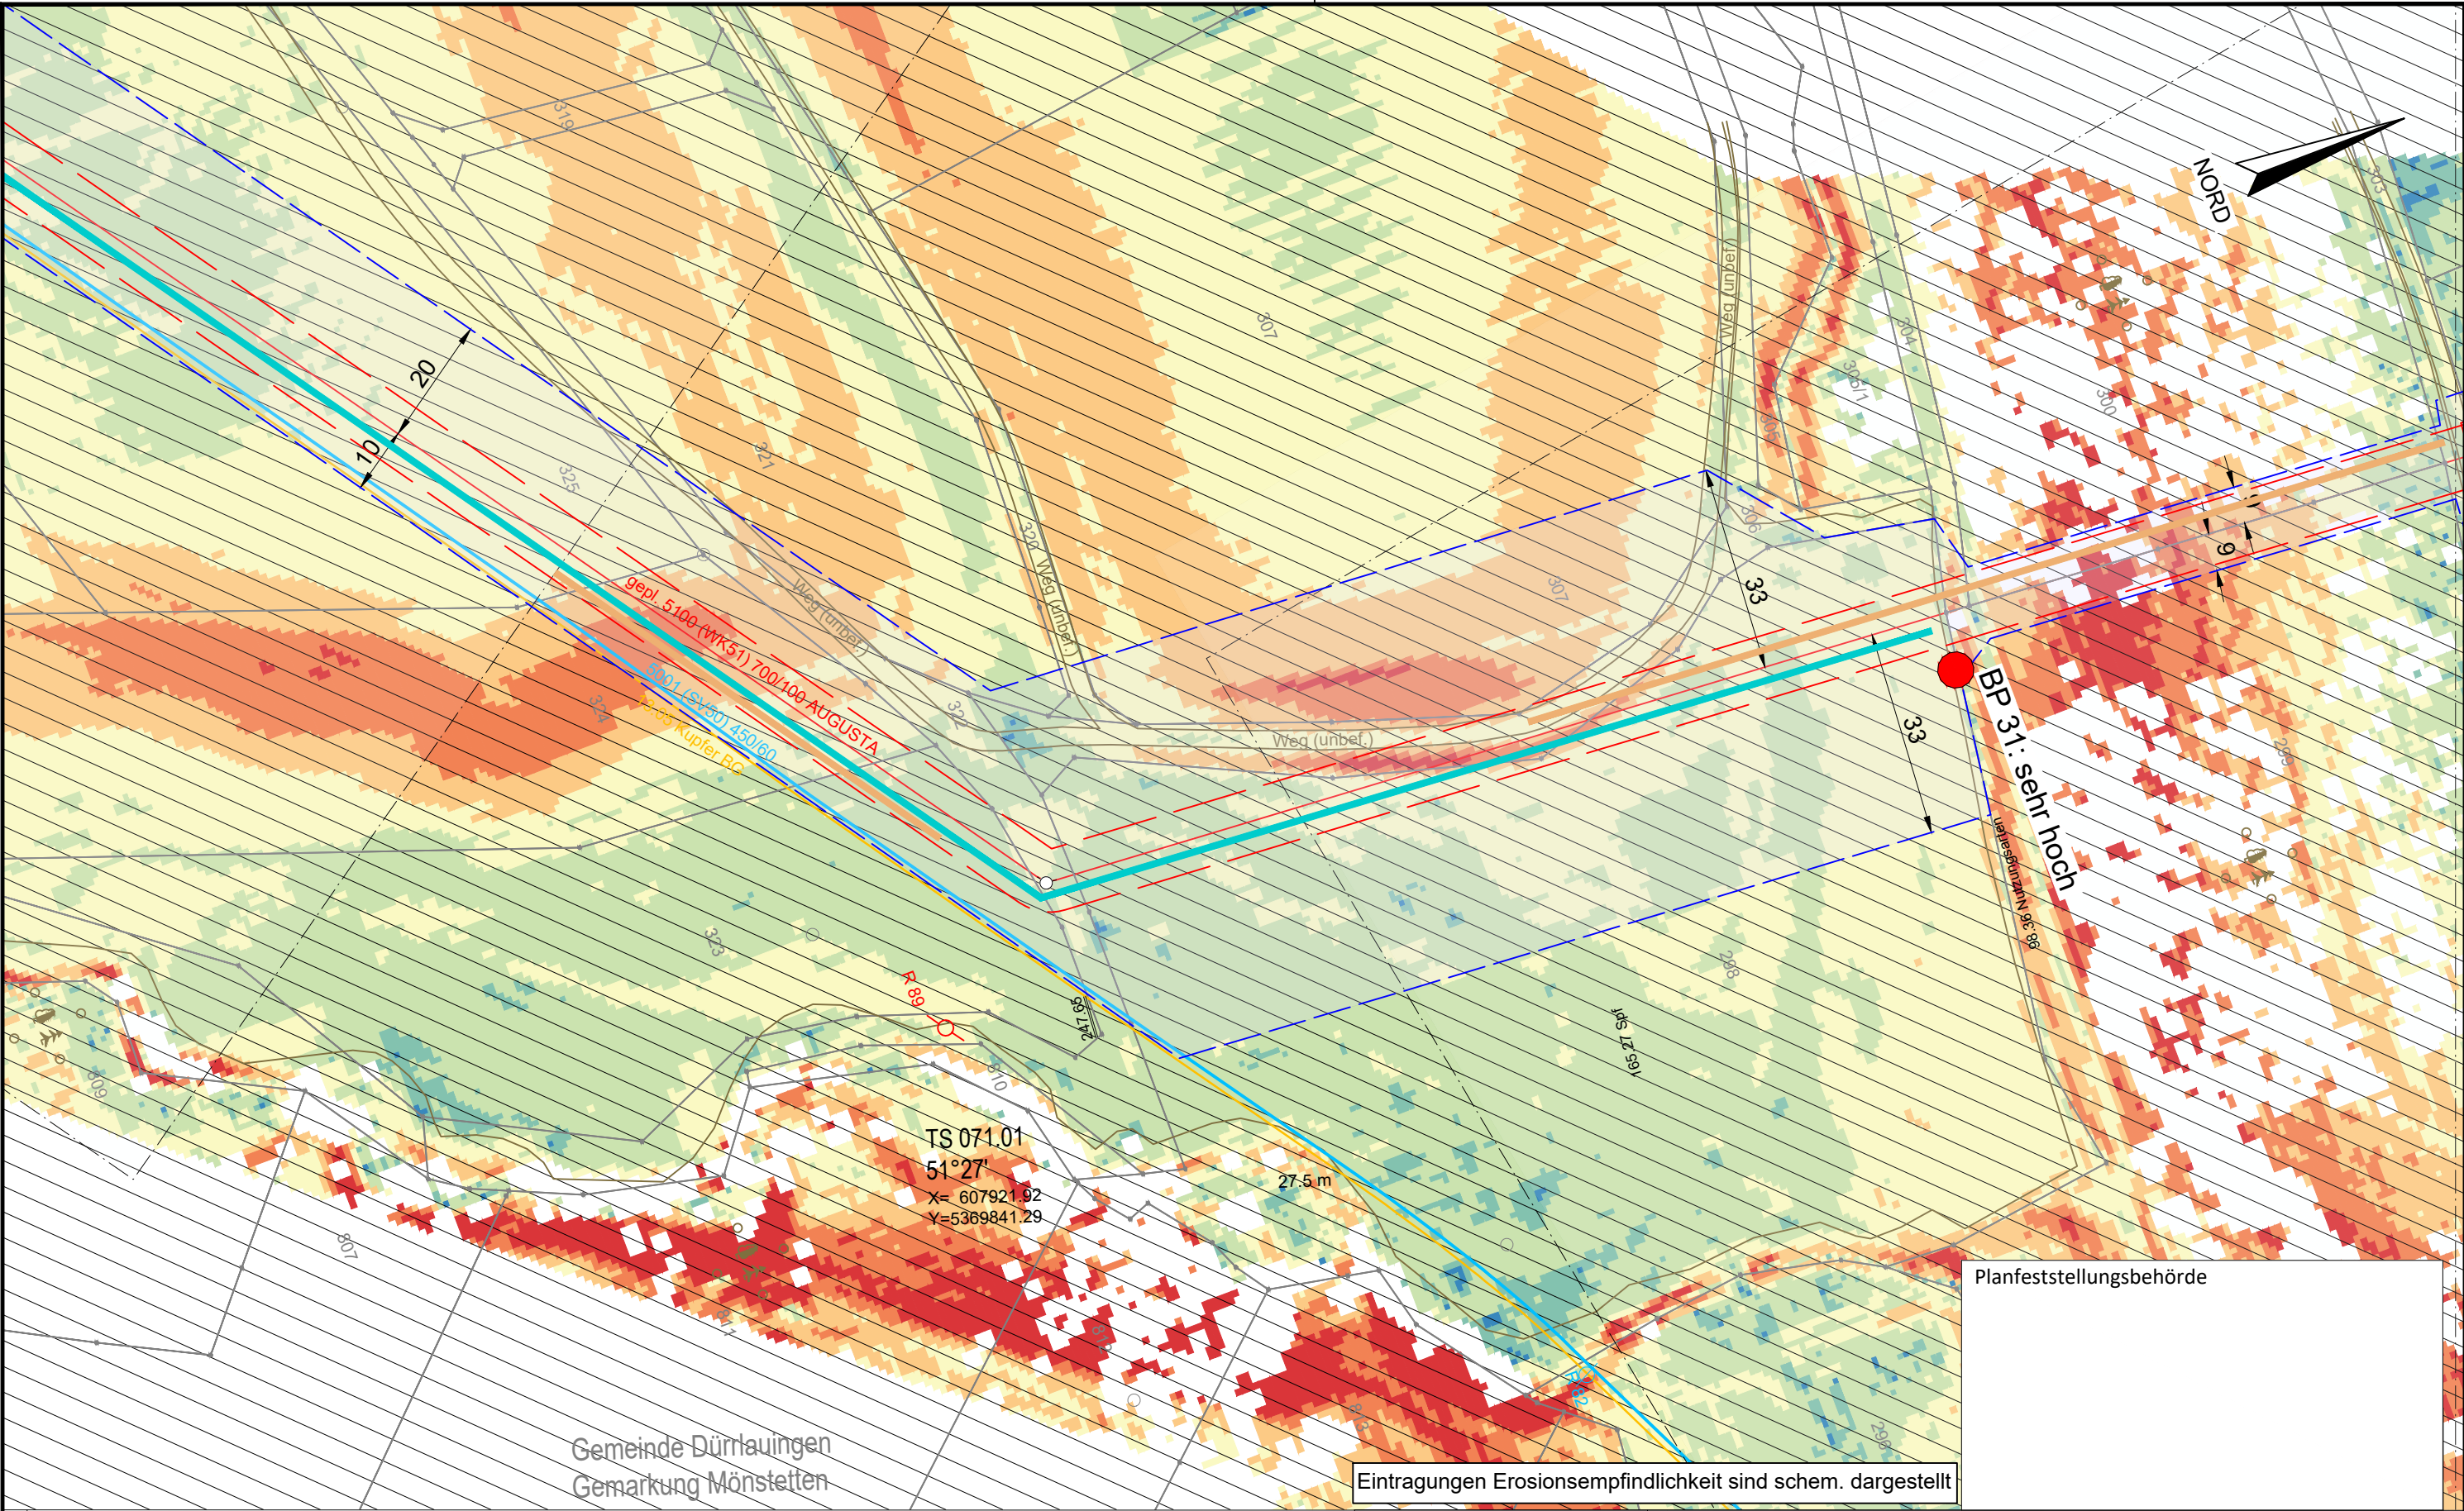


Eintragungen Erosionsempfindlichkeit sind schem. dargestellt

Legende (themenbezogene Auswahl zum vorliegenden Plan; weitere Verwendungen gemäß Symbol-/ Zeichenverzeichnis):

Gemarkung	— · — · —	Gastransportleitung geplant	— (red)
Flurstücks-Grenze	— (grey)	KKS-Anlagen geplant	— (red)
Topografie	— (brown)	Schutzstreifen (dingliche Sicherung)	- - - - - (red)
Fremdleitungen	— (magenta)	TS-Punkt mit Nr., Winkel u. Koordinate	○ (red)
Bestand Gas bayernets	— (cyan)	Kilometrierung	km 00+00

Schilderpfahl (SPf)	○ (red)
Schilderpfahl mit Messkontakt (MK)	○ (red)
Arbeitsstreifen	- - - - - (blue)

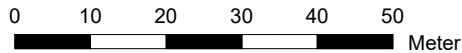

DR. SPANG Ingenieurgesellschaft für Bauwesen, Geologie und Umwelttechnik mbH
Rosi-Wolfstein-Straße 6, 58453 Witten
Telefon: 02302 / 9 14 02 - 0

Plangrundlage: WK5100_GP_TP_TG_241023_Ü+T_WPG
Plan Nr.: 42.7852/ 2.4
Datum: 30.10.2024
Gezeichnet: Dri/Bt
Geprüft: Behr

Geplante Gastransportleitung AUGUSTA von Wertingen nach Kötz
Planunterlagen zum Planfeststellungsverfahren (PF-V)

Anlage 4: Lageplan mit Erosionsempfindlichkeit
Bodenschutzkonzept

Leitung 5100 (WK51)
DN 700 MOP 100
Schutzstreifen 10 m

Ingenieurbüro Weishaupt (bW)
Planung und Bauüberwachung
im Auftrag der
bayernets
Gas- und Wasserversorgung

Rev.	Datum	Änderung	Datum	Name	Format	Maßstab	Revision
		Erstellt	27.04.2023	Döring; Hahn / WPG	DIN A3	1 : 1.000	0
		Geprüft	27.04.2023	Thiele / WPG	Planname		Blatt-Nr.
		Freigegeben	27.04.2023	Ambis / bayernets	WK5100_GP_TP_TG_71		


© Geobasisdaten: Bayerische Vermessungsverwaltung


Planfeststellungsbehörde

Gemeinde Dürmlauingen
Gemarkung Mönstetten

Bp 31: sehr hoch

NORD

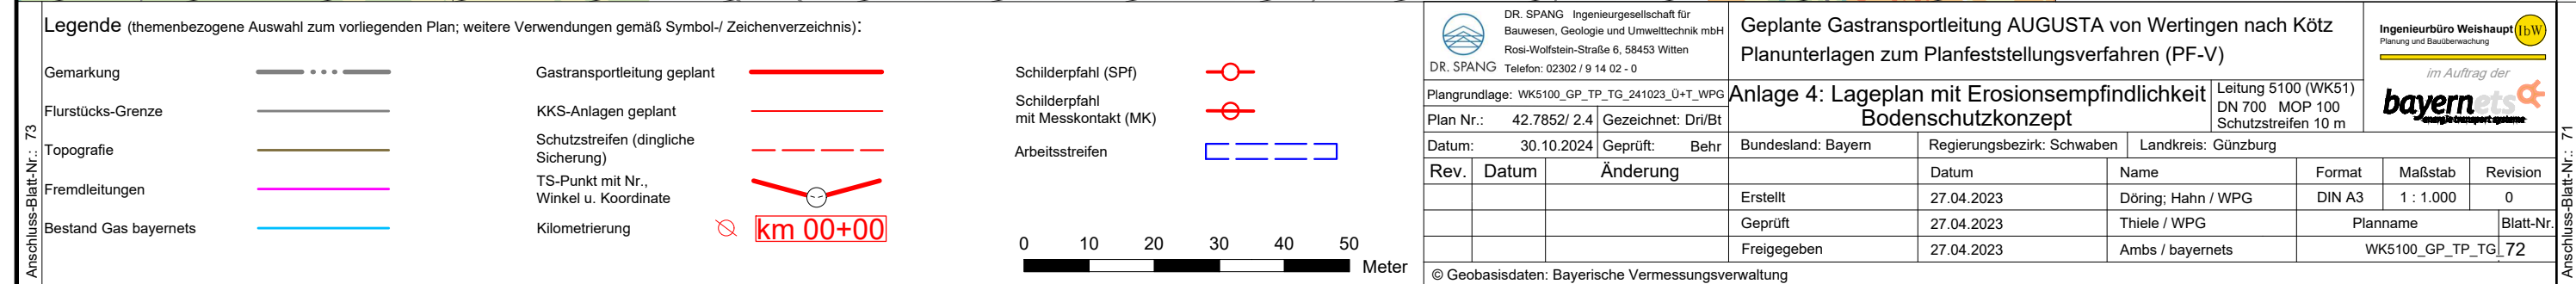

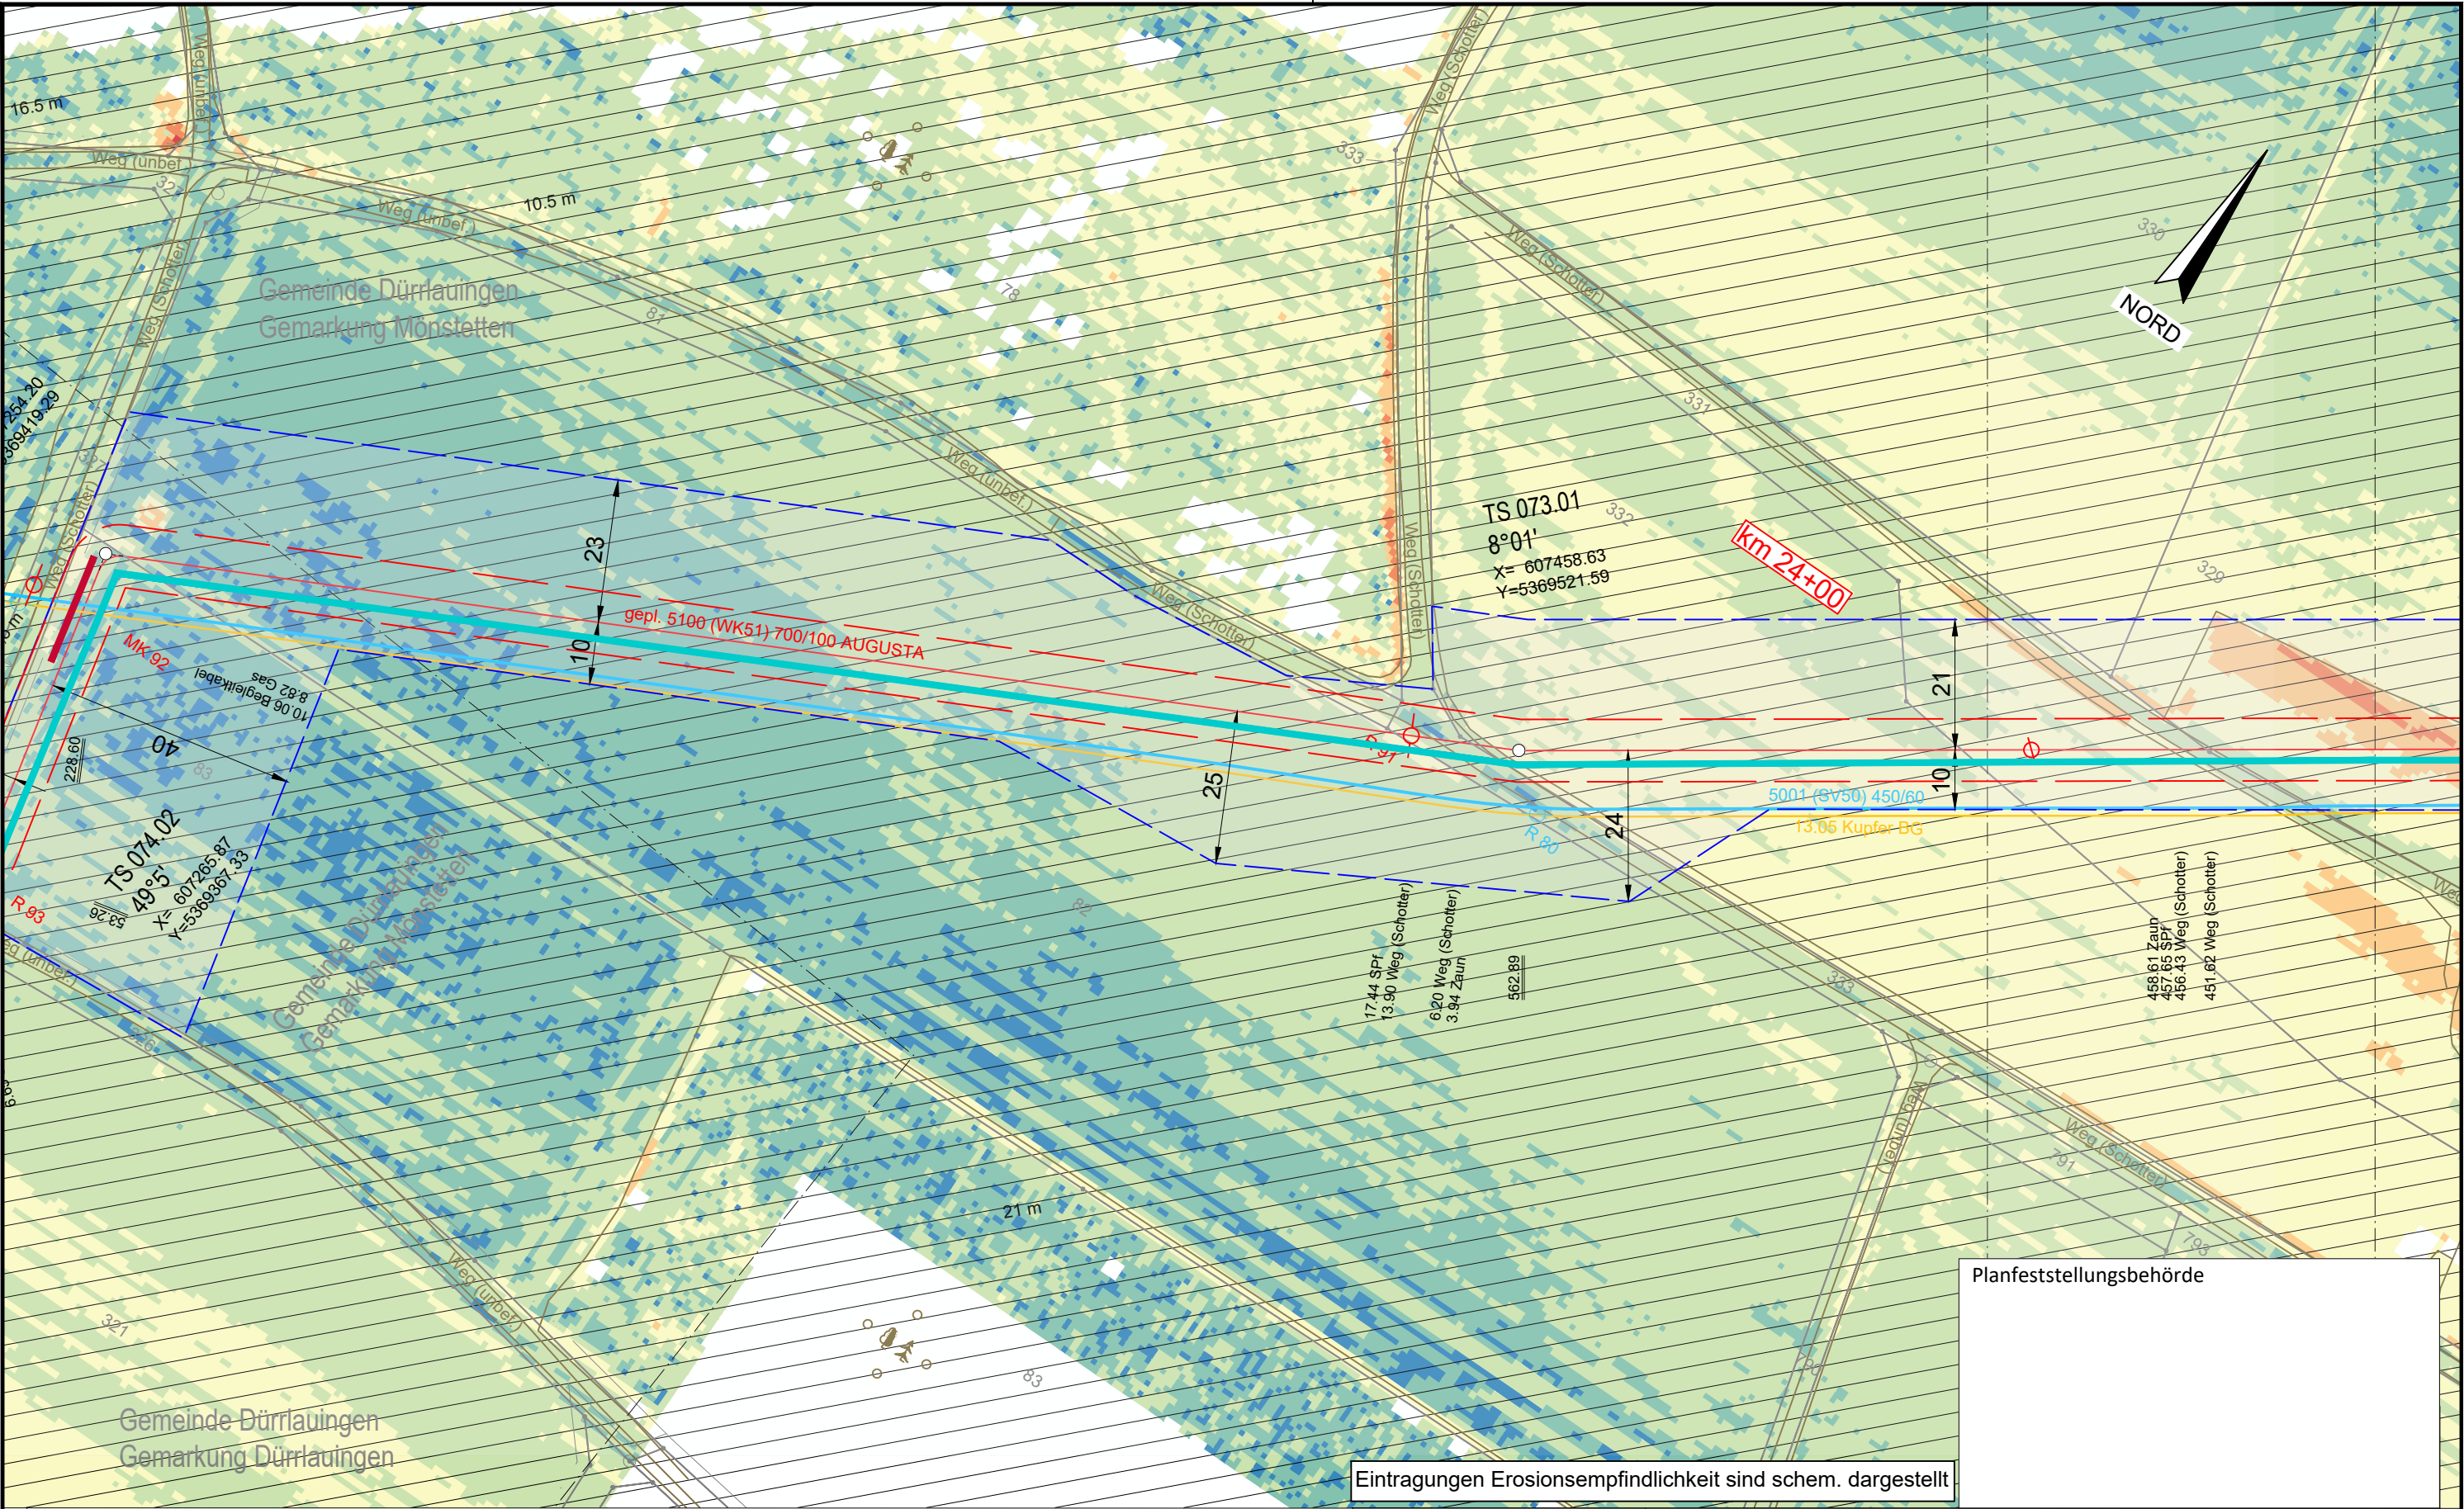


Eintragungen Erosionsempfindlichkeit sind schem. dargestellt

Legende (themenbezogene Auswahl zum vorliegenden Plan; weitere Verwendungen gemäß Symbol-/ Zeichenverzeichnis):

Gemarkung	— · — · —	Gastransportleitung geplant	— (red)
Flurstücks-Grenze	— (grey)	KKS-Anlagen geplant	— (red)
Topografie	— (brown)	Schutzstreifen (dingliche Sicherung)	- - - (red)
Fremdleitungen	— (magenta)	TS-Punkt mit Nr., Winkel u. Koordinate	○ (red)
Bestand Gas bayernets	— (cyan)	Kilometrierung	km 00+00

Schilderpfahl (SPF)	○ (red)
Schilderpfahl mit Messkontakt (MK)	○ (red)
Arbeitsstreifen	- - - (blue)

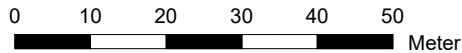

DR. SPANG Ingenieurgesellschaft für Bauwesen, Geologie und Umwelttechnik mbH
Rosi-Wolfstein-Straße 6, 58453 Witten
Telefon: 02302 / 9 14 02 - 0

Plangrundlage: WK5100_GP_TP_TG_241023_U+T_WPG
Plan Nr.: 42.7852/ 2.4 Gezeichnet: Dri/Bt
Datum: 30.10.2024 Geprüft: Behr

Rev.	Datum	Änderung
		Erstellt
		Geprüft
		Freigegeben

© Geobasisdaten: Bayerische Vermessungsverwaltung

Geplante Gastransportleitung AUGUSTA von Wertingen nach Kötz
Planunterlagen zum Planfeststellungsverfahren (PF-V)

Anlage 4: Lageplan mit Erosionsempfindlichkeit
Bodenschutzkonzept

Bundesland: Bayern	Regierungsbezirk: Schwaben	Landkreis: Günzburg
Datum	Name	Format
27.04.2023	Döring; Hahn / WPG	DIN A3
27.04.2023	Thiele / WPG	Planname
27.04.2023	Ambis / bayernets	Blatt-Nr.

Leitung 5100 (WK51)
DN 700 MOP 100
Schutzstreifen 10 m

Ingenieurbüro Weishaupt
Planung und Bauüberwachung
im Auftrag der
bayernets
Gas- und Wassertransport systeme


Rev.	Datum	Name	Format	Maßstab	Revision
		Döring; Hahn / WPG	DIN A3	1 : 1.000	0
		Thiele / WPG	Planname		Blatt-Nr.
		Ambis / bayernets	WK5100_GP_TP_TG_73		

Planfeststellungsbehörde



2. Nachweise	
Gemarkung	— • • • —
Flurstücks-Grenze	—
Topografie	—
Fremdleitungen	—
Bestand Gas bayernets	—

Schilderpfahl (SPf)	
Schilderpfahl mit Messkontakt (MK)	
Arbeitsstreifen	

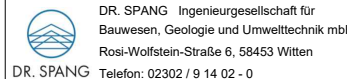


Anlage 4: Lageplan mit Erosionsempfindlichkeit Bodenschutzkonzept	Leitung 5100 (WK5) DN 700 MOP 100 Schutzstreifen 10 m
---	--

im Auftrag der
bayernets 
energie transport systeme

Datum: 30.10.2024		Geprüft: Behr	Bundesland: Bayern	Regierungsbezirk: Schwaben	Landkreis: Günzburg			
Rev.	Datum	Änderung		Datum	Name	Format	Maßstab	Revision
			Erstellt	27.04.2023	Döring; Hahn / WPG	DIN A3	1 : 1.000	0
			Geprüft	27.04.2023	Thiele / WPG	Planname		Blatt-Nr.
			Freigegeben	27.04.2023	Ambs / bayernets	WK5100_GP_TP_TG		74

© Geobasisdaten: Bayerische Vermessungsverwaltung

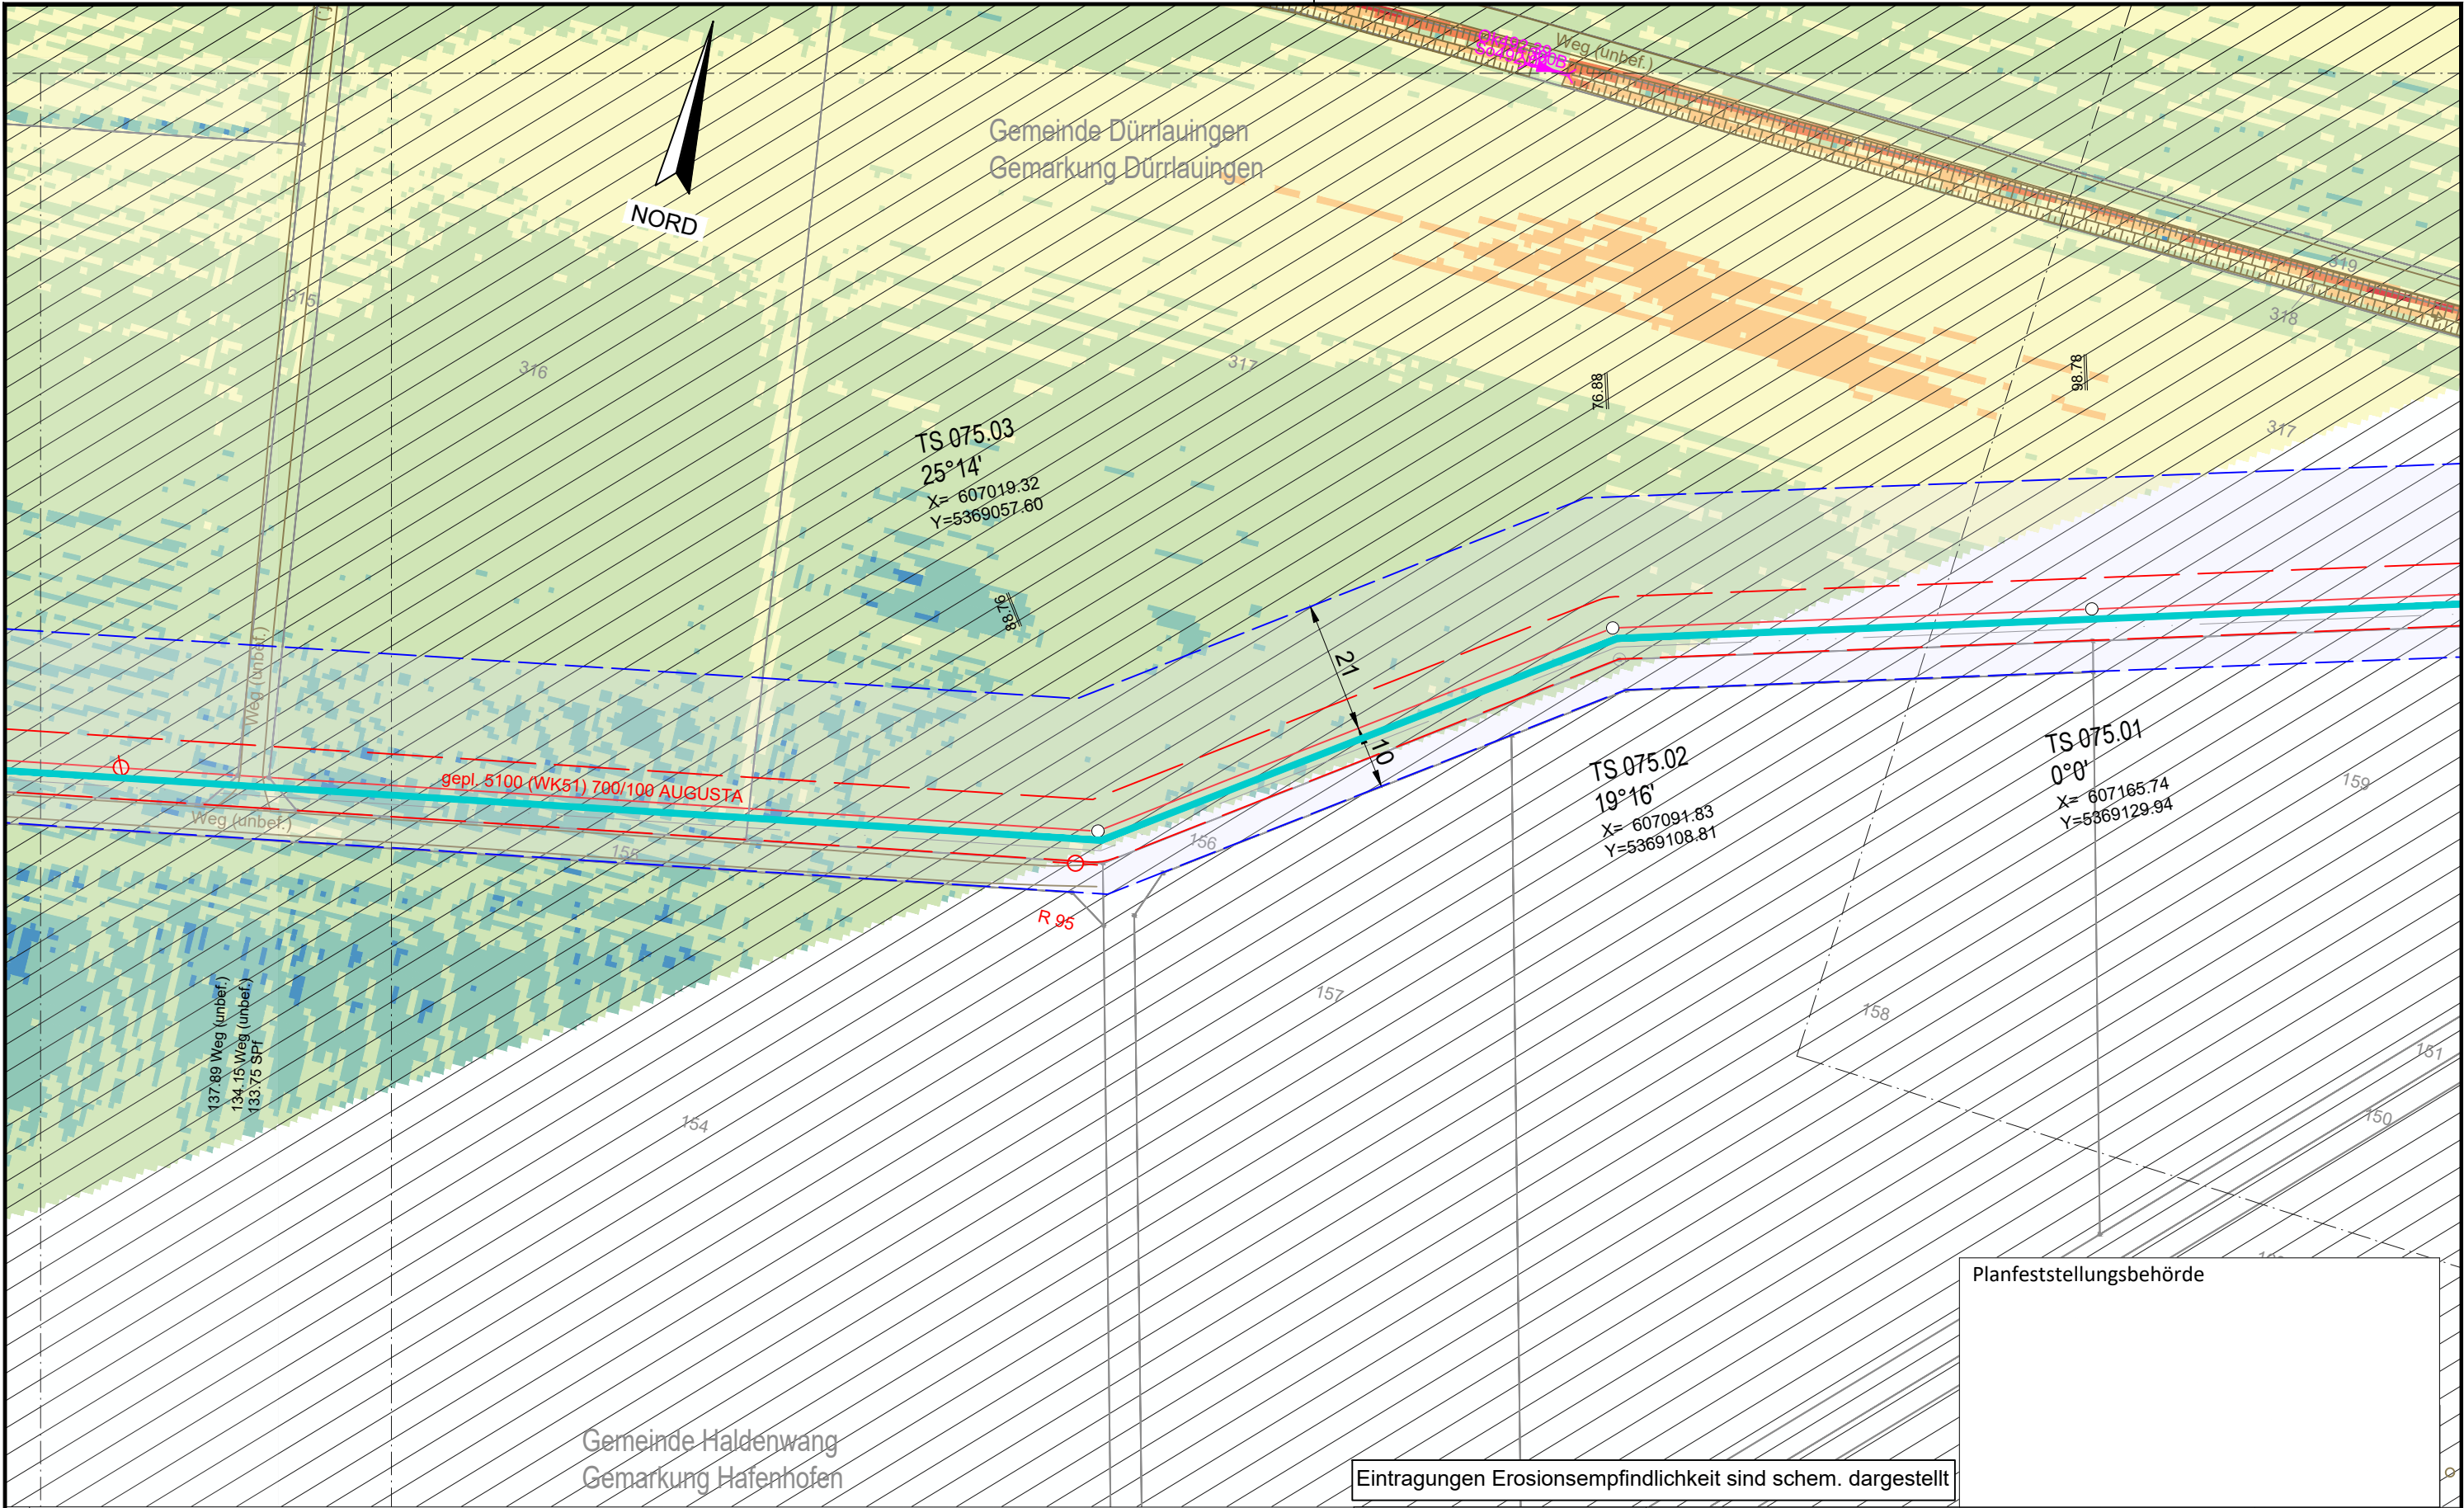


Eintragungen Erosionsempfindlichkeit sind schem. dargestellt

Planfeststellungsbehörde

Legende (themenbezogene Auswahl zum vorliegenden Plan; weitere Verwendungen gemäß Symbol-/ Zeichenverzeichnis):

Gemarkung	— · — · —	Gastransportleitung geplant	— (red)
Flurstücks-Grenze	— (grey)	KKS-Anlagen geplant	— (red)
Topografie	— (brown)	Schutzstreifen (dingliche Sicherung)	- - - (red)
Fremdleitungen	— (magenta)	TS-Punkt mit Nr., Winkel u. Koordinate	○ (red)
Bestand Gas bayernets	— (cyan)	Kilometrierung	km 00+00

Schilderpfahl (SPF)	○ (red)
Schilderpfahl mit Messkontakt (MK)	○ (red)
Arbeitsstreifen	- - - (blue)

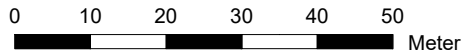

DR. SPANG Ingenieurgesellschaft für Bauwesen, Geologie und Umwelttechnik mbH
Rosi-Wolfstein-Straße 6, 58453 Witten
Telefon: 02302 / 9 14 02 - 0

Plangrundlage: WK5100_GP_TP_TG_241023_Ü+T_WPG
Plan Nr.: 42.7852/ 2.4 Gezeichnet: Dri/Bt
Datum: 30.10.2024 Geprüft: Behr

Rev.	Datum	Änderung
		Erstellt
		Geprüft
		Freigegeben

Geplante Gastransportleitung AUGUSTA von Wertingen nach Kötz
Planunterlagen zum Planfeststellungsverfahren (PF-V)


Anlage 4: Lageplan mit Erosionsempfindlichkeit
Bodenschutzkonzept

Bundesland: Bayern	Regierungsbezirk: Schwaben	Landkreis: Günzburg
Datum	Name	Format
27.04.2023	Döring; Hahn / WPG	DIN A3
27.04.2023	Thiele / WPG	Maßstab
27.04.2023	Ambs / bayernets	1 : 1.000
		Revision
		0
		Blatt-Nr.
		WK5100_GP_TP_TG_75

Ingenieurbüro Weishaupt (bW)
Planung und Bauüberwachung

im Auftrag der
bayernets
Gas- und Wassertransport systeme

© Geobasisdaten: Bayerische Vermessungsverwaltung

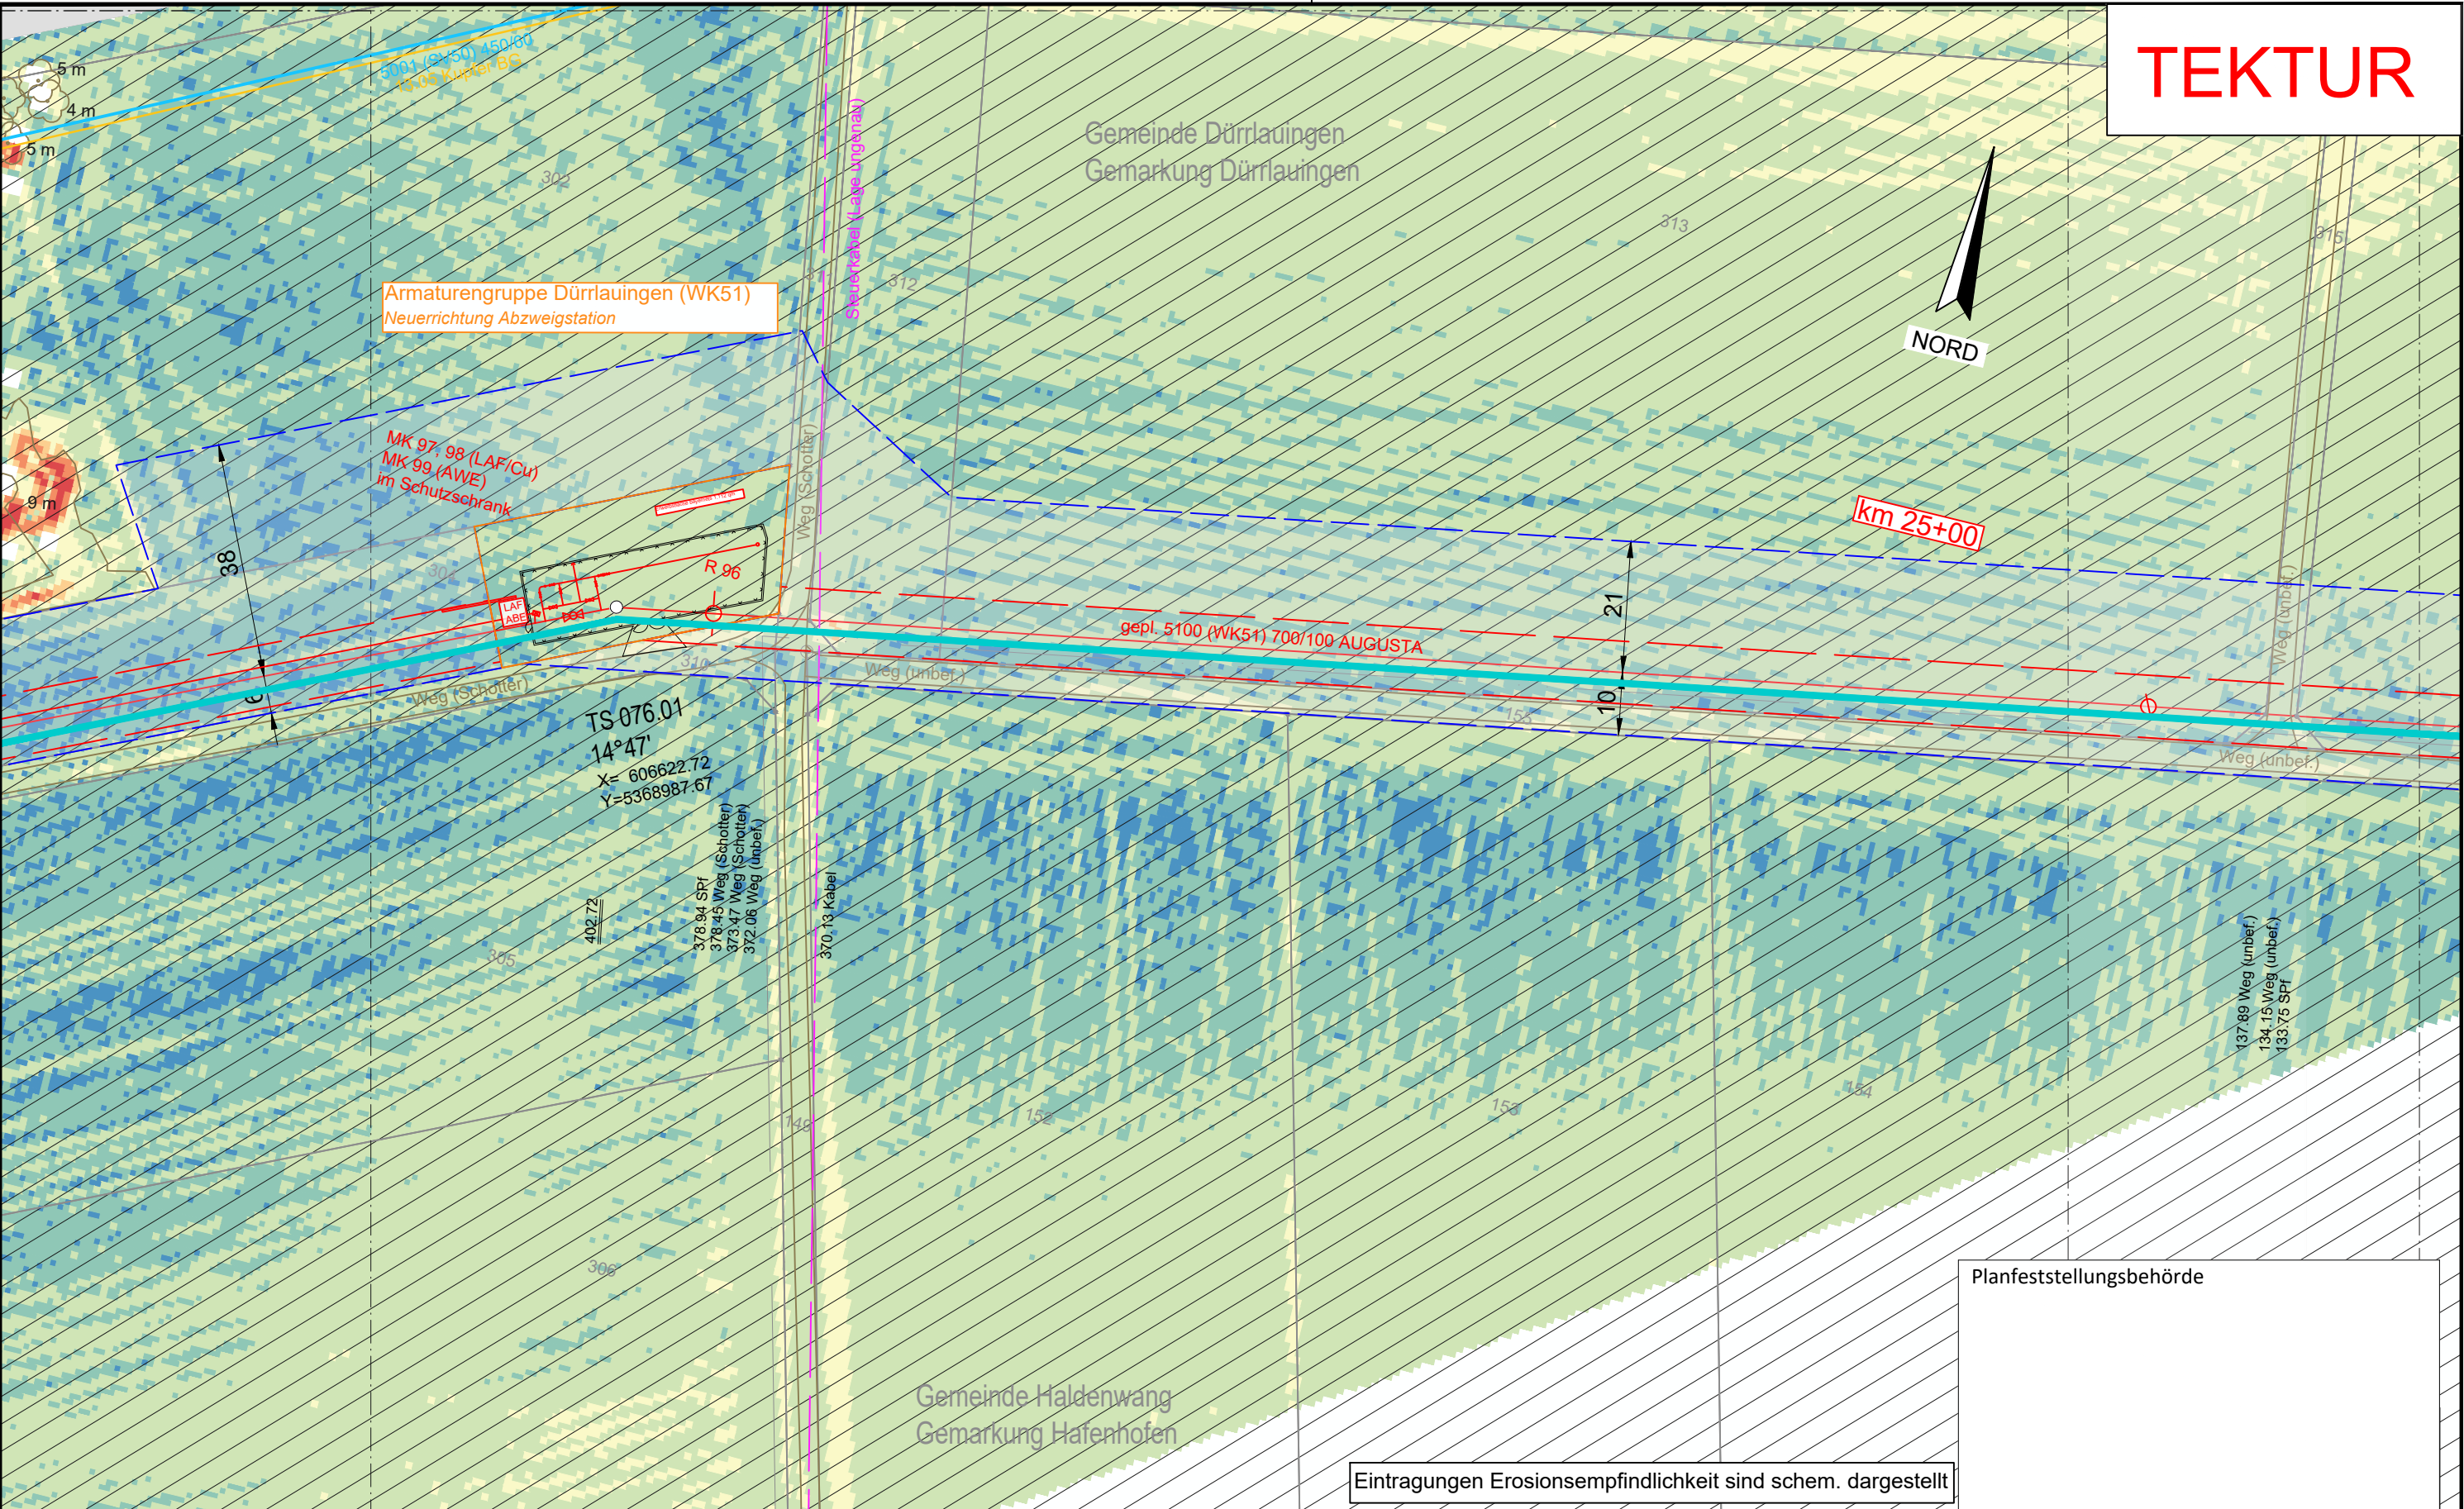

TEKTUR

Planfeststellungsbehörde

Eintragungen Erosionsempfindlichkeit sind schem. dargestellt

Legende (themenbezogene Auswahl zum vorliegenden Plan; weitere Verwendungen gemäß Symbol-/ Zeichenverzeichnis):

- | | | | |
|-----------------------|-----------|--|----------|
| Gemarkung | — · — · — | Gastransportleitung geplant | — |
| Flurstücks-Grenze | — | KKS-Anlagen geplant | — |
| Topografie | — | Schutzstreifen (dingliche Sicherung) | --- |
| Fremdleitungen | — | TS-Punkt mit Nr., Winkel u. Koordinate | ○ |
| Bestand Gas bayernets | — | Kilometrierung | km 00+00 |

- | | |
|------------------------------------|-----|
| Schilderpfahl (SPf) | ○ |
| Schilderpfahl mit Messkontakt (MK) | ○ |
| Arbeitsstreifen | --- |

0 10 20 30 40 50 Meter

DR. SPANG Ingenieurgesellschaft für Bauwesen, Geologie und Umwelttechnik mbH
Rosi-Wolfstein-Straße 6, 58453 Witten
Telefon: 02302 / 9 14 02 - 0

Plangrundlage: WK5100_GP_TP_TG_241023_U+T_WPG
Plan Nr.: 42.7852/ 2.4 Gezeichnet: Dri/Bt
Datum: 30.10.2024 Geprüft: Behr

Rev.	Datum	Änderung
01	21.06.24	Darstellung Erwerbsfläche Station

© Geobasisdaten: Bayerische Vermessungsverwaltung


Geplante Gastransportleitung AUGUSTA von Wertingen nach Kötzing
Planunterlagen zum Planfeststellungsverfahren (PF-V)

Anlage 4: Lageplan mit Erosionsempfindlichkeit
Bodenschutzkonzept

Leitung 5100 (WK51)
DN 700 MOP 100
Schutzstreifen 10 m

Ingenieurbüro Weishaupt (bW)
Planung und Bauüberwachung
im Auftrag der
bayernets
Bayernische Energieversorgungsnetze

Rev.	Datum	Änderung	Datum	Name	Format	Maßstab	Revision
		Erstellt	27.04.2023	Döring; Hahn / WPG	DIN A3	1 : 1.000	01
		Geprüft	27.04.2023	Thiele / WPG	Planname		Blatt-Nr.
		Freigegeben	27.04.2023	Ambs / bayernets	WK5100_GP_TP_TG_TEKTUR_76		

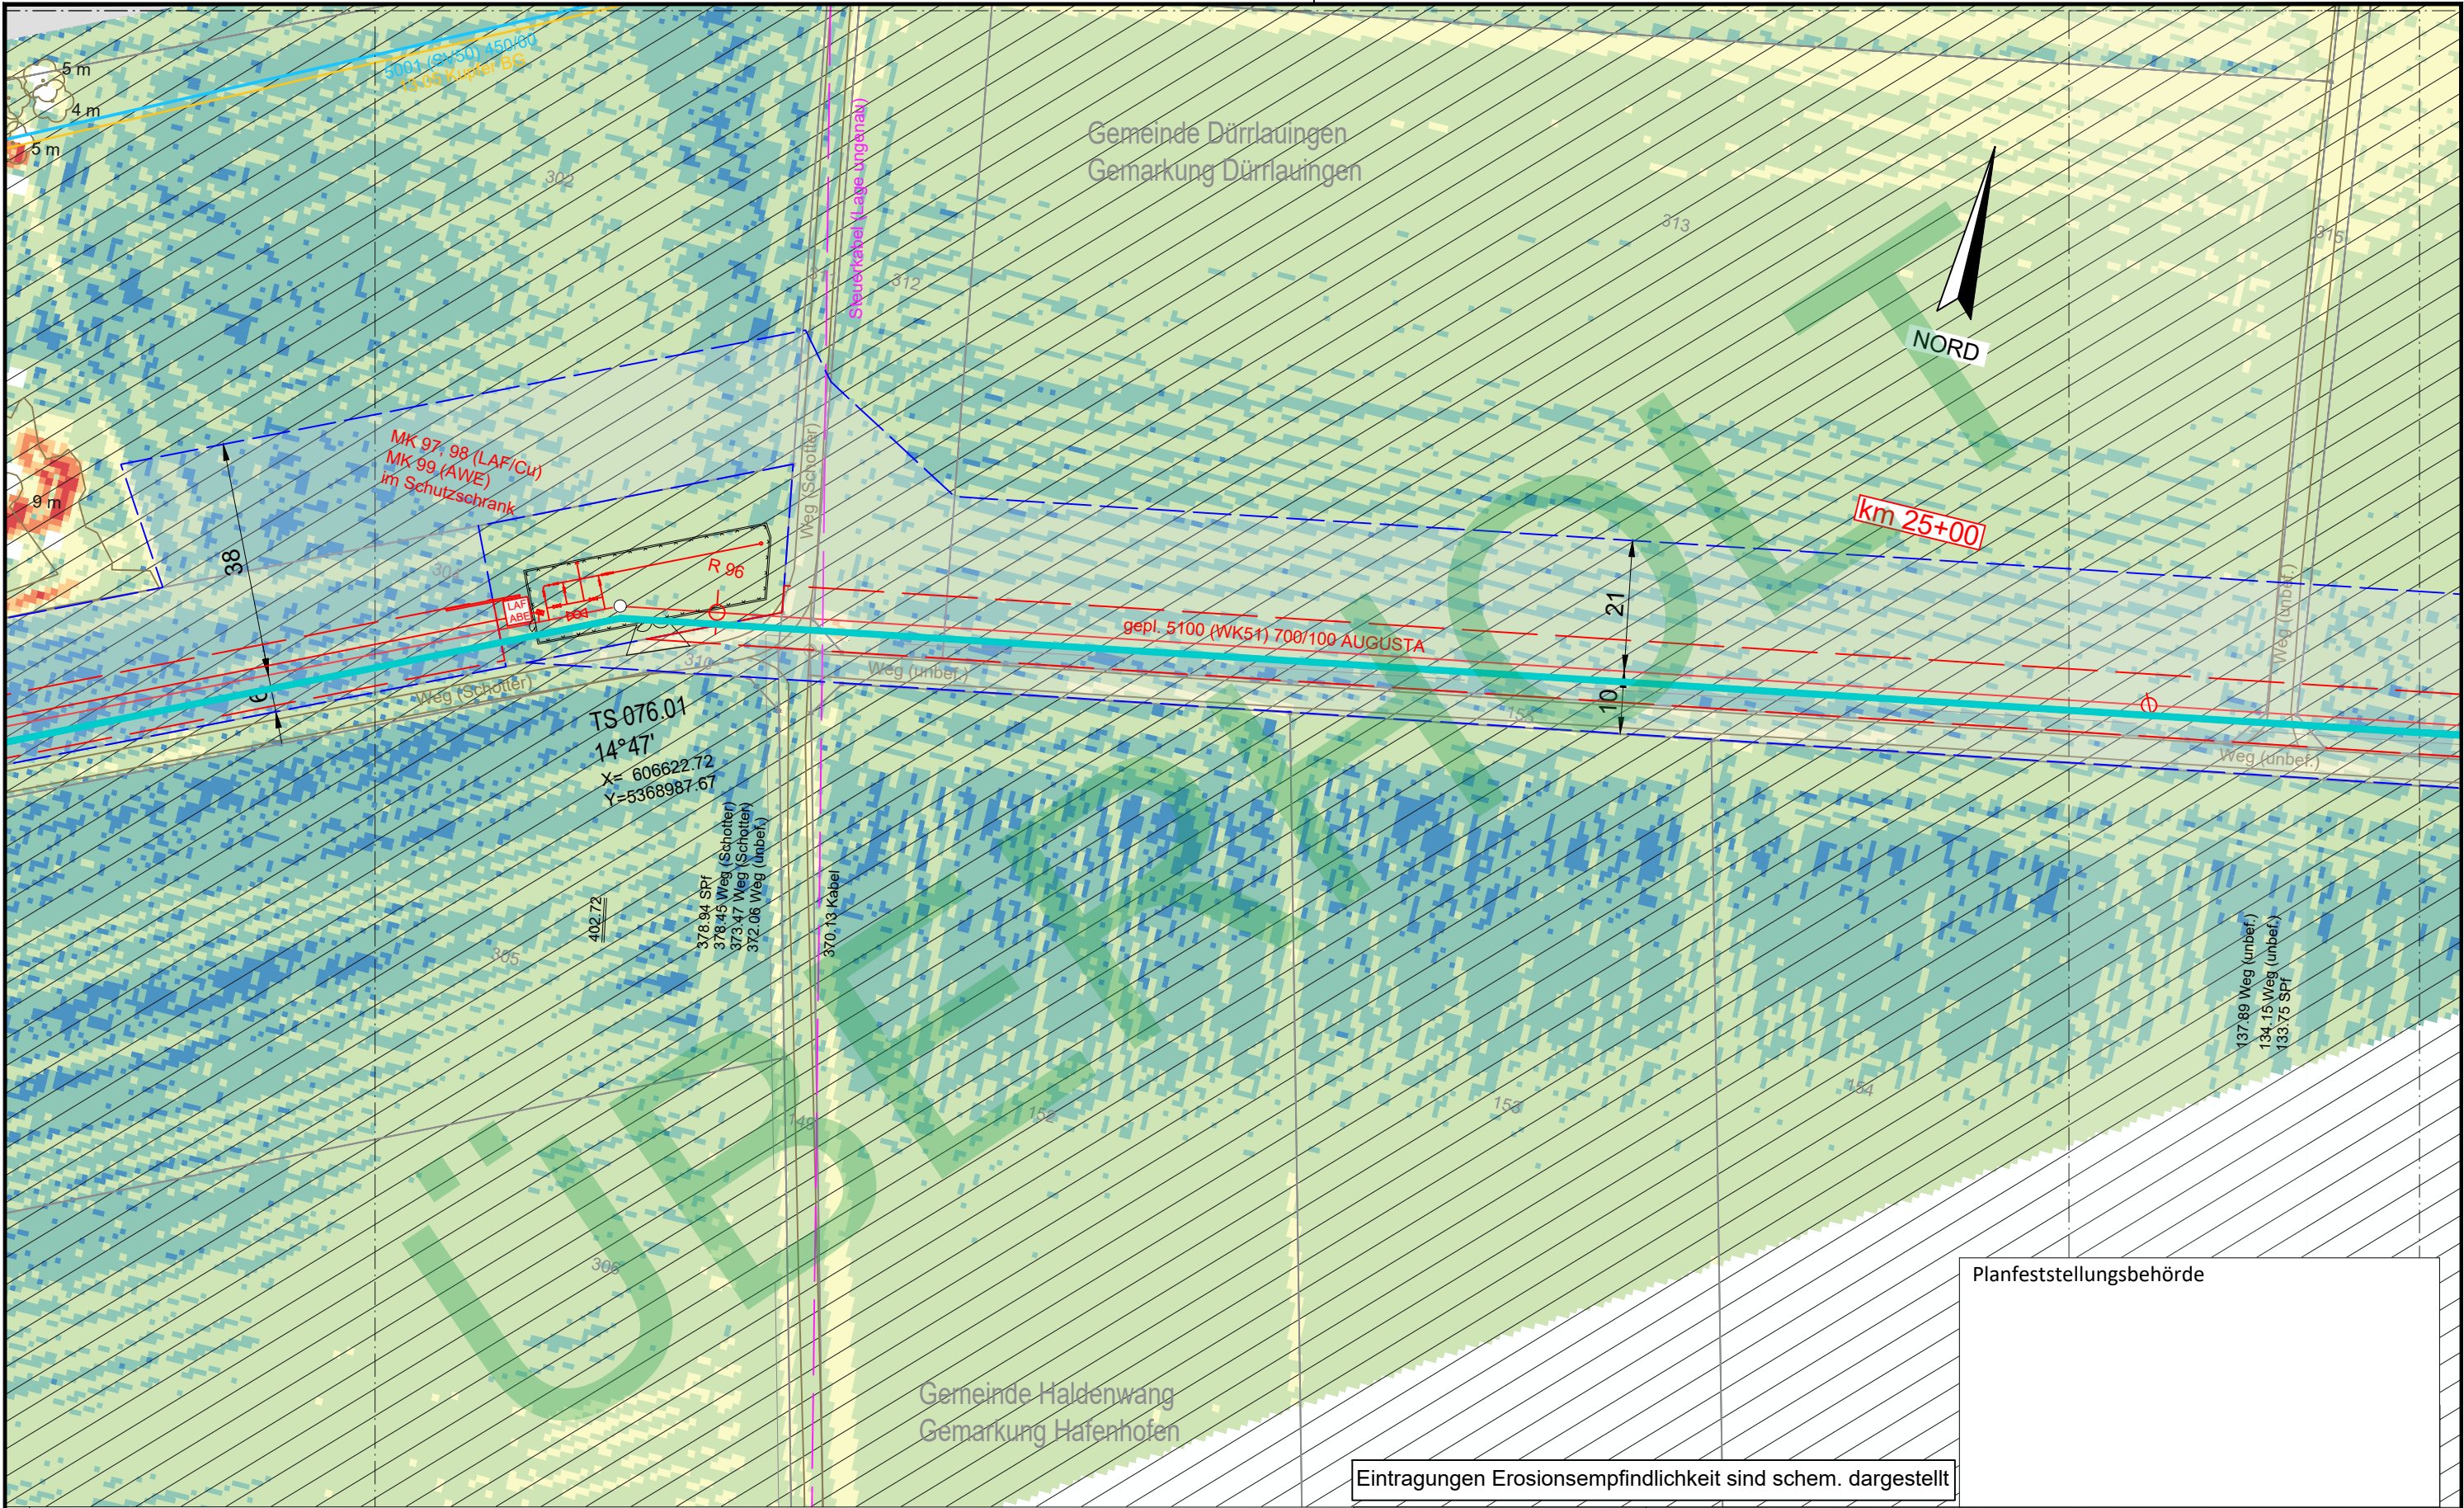


Eintragungen Erosionsempfindlichkeit sind schem. dargestellt

Legende (themenbezogene Auswahl zum vorliegenden Plan; weitere Verwendungen gemäß Symbol-/ Zeichenverzeichnis):

Gemarkung	-----	Gastransportleitung geplant	—————
Flurstücks-Grenze	—————	KKS-Anlagen geplant	—————
Topografie	—————	Schutzstreifen (dingliche Sicherung)	-----
Fremdleitungen	—————	TS-Punkt mit Nr., Winkel u. Koordinate	⊙
Bestand Gas bayernets	—————	Kilometrierung	⊙ km 00+00

Schilderpfahl (SPf)	⊙
Schilderpfahl mit Messkontakt (MK)	⊙
Arbeitsstreifen	-----

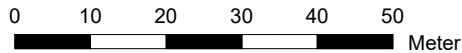

DR. SPANG
Ingenieurgesellschaft für
Bauwesen, Geologie und Umwelttechnik mbH
Rosi-Wolfstein-Straße 6, 58453 Witten
Telefon: 02302 / 9 14 02 - 0

Geplante Gastransportleitung AUGUSTA von Wertingen nach Kötz
Planunterlagen zum Planfeststellungsverfahren (PF-V)

Anlage 4: Lageplan mit Erosionsempfindlichkeit
Bodenschutzkonzept

Leitung 5100 (WK51)
DN 700 MOP 100
Schutzstreifen 10 m


Ingenieurbüro Weishaupt
Planung und Bauüberwachung

im Auftrag der
bayernets
Gas-Transport-Systeme

Datum: 28.04.2023		Geprüft: Behr	Bundesland: Bayern	Regierungsbezirk: Schwaben	Landkreis: Günzburg		
Rev.	Datum	Änderung	Datum	Name	Format	Maßstab	Revision
		Erstellt	27.04.2023	Döring; Hahn / WPG	DIN A3	1 : 1.000	0
		Geprüft	27.04.2023	Thiele / WPG	Planname		Blatt-Nr.
		Freigegeben	27.04.2023	Ambs / bayernets	WK5100_GP_TP_TG_76 Ü		


© Geobasisdaten: Bayerische Vermessungsverwaltung

- überholt -

 


Eintragungen Erosionsempfindlichkeit sind schem. dargestellt

Legende (themenbezogene Auswahl zum vorliegenden Plan; weitere Verwendungen gemäß Symbol-/ Zeichenverzeichnis):

 Gemarkung		Gastransportleitung geplant	
Flurstücks-Grenze		KKS-Anlagen geplant	
Topografie		Schutzstreifen (dingliche Sicherung)	
Fremdleitungen		TS-Punkt mit Nr., Winkel u. Koordinate	
Bestand Gas bayernets		Kilometrierung	

Schilderpfahl (SPf)	
Schilderpfahl mit Messkontakt (MK)	
Arbeitsstreifen	

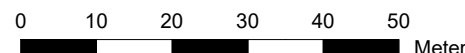

 DR. SPANG Ingenieurgesellschaft für
Bauwesen, Geologie und Umwelttechnik mbH
Rosi-Wolfstein-Straße 6, 58453 Witten
DR. SPANG Telefon: 02302 / 9 14 02 - 0

Plangrundlage: WK5100_GP_TP_TG_241023_Ü+T_WP		
Plan Nr.:	42.7852/ 2.4	Gezeichnet: Dri/B

Datum:	30.10.2024	Geprüft:	Beh
--------	------------	----------	-----

Rev.	Datum	Änderung
------	-------	----------

--	--	--

--	--	--

--	--	--

© Geobasisdaten: Bayerische Vermessungs

Geplante Gastransportleitung AUGUSTA von Wertingen nach Kötz
Planunterlagen zum Planfeststellungsverfahren (PF-V)

G	Anlage 4: Lageplan mit Erosionsempfindlichkeit	Leitung 5100 (WK)
t	Bodenschutzkonzept	DN 700 MOP 100 Schutzstreifen 10

Bundesland: Bayern	Regierungsbezirk: Schwaben	Landkreis: Günzburg
--------------------	----------------------------	---------------------

	Datum	Name	Form
--	-------	------	------

Erstellt	27.04.2023	Döring; Hahn / WPG	DIN
----------	------------	--------------------	-----

Geprüft	27.04.2023	Thiele / WPG	
---------	------------	--------------	--

Freigegeben	27.04.2023	Ambs / bayernets	
-------------	------------	------------------	--

verwaltung

Ingenieurbüro Weishaupt
Planung und Bauüberwachung

im Auftrag des

Im Auftrag der
bayern 

bayernets
energy & transport systems

--

	Maßstab	Revision
--	---------	----------


	1 : 1.000	0
--	-----------	---

Blattname	Blatt-Nr.
-----------	-----------

WK5100_GP_TP_TG_77




Gemarkung		Gastransportleitung geplant	
Flurstücks-Grenze		KKS-Anlagen geplant	
Topografie		Schutzstreifen (dingliche Sicherung)	
Fremdleitungen		TS-Punkt mit Nr., Winkel u. Koordinate	
Bestand Gas bayernets		Kilometrierung	km 00+00

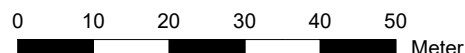

Rev.	Datum	Änderung

Bundesland: Bayern	Regierungsbezirk: Schwaben	
	Datum	
Erstellt	27.04.2023	
Geprüft	27.04.2023	
Freigegeben	27.04.2023	


	Maßstab	Revision	
	1 : 1.000	0	
anname		Blatt-Nr.	
WK5100_GP_TP_TG		78	

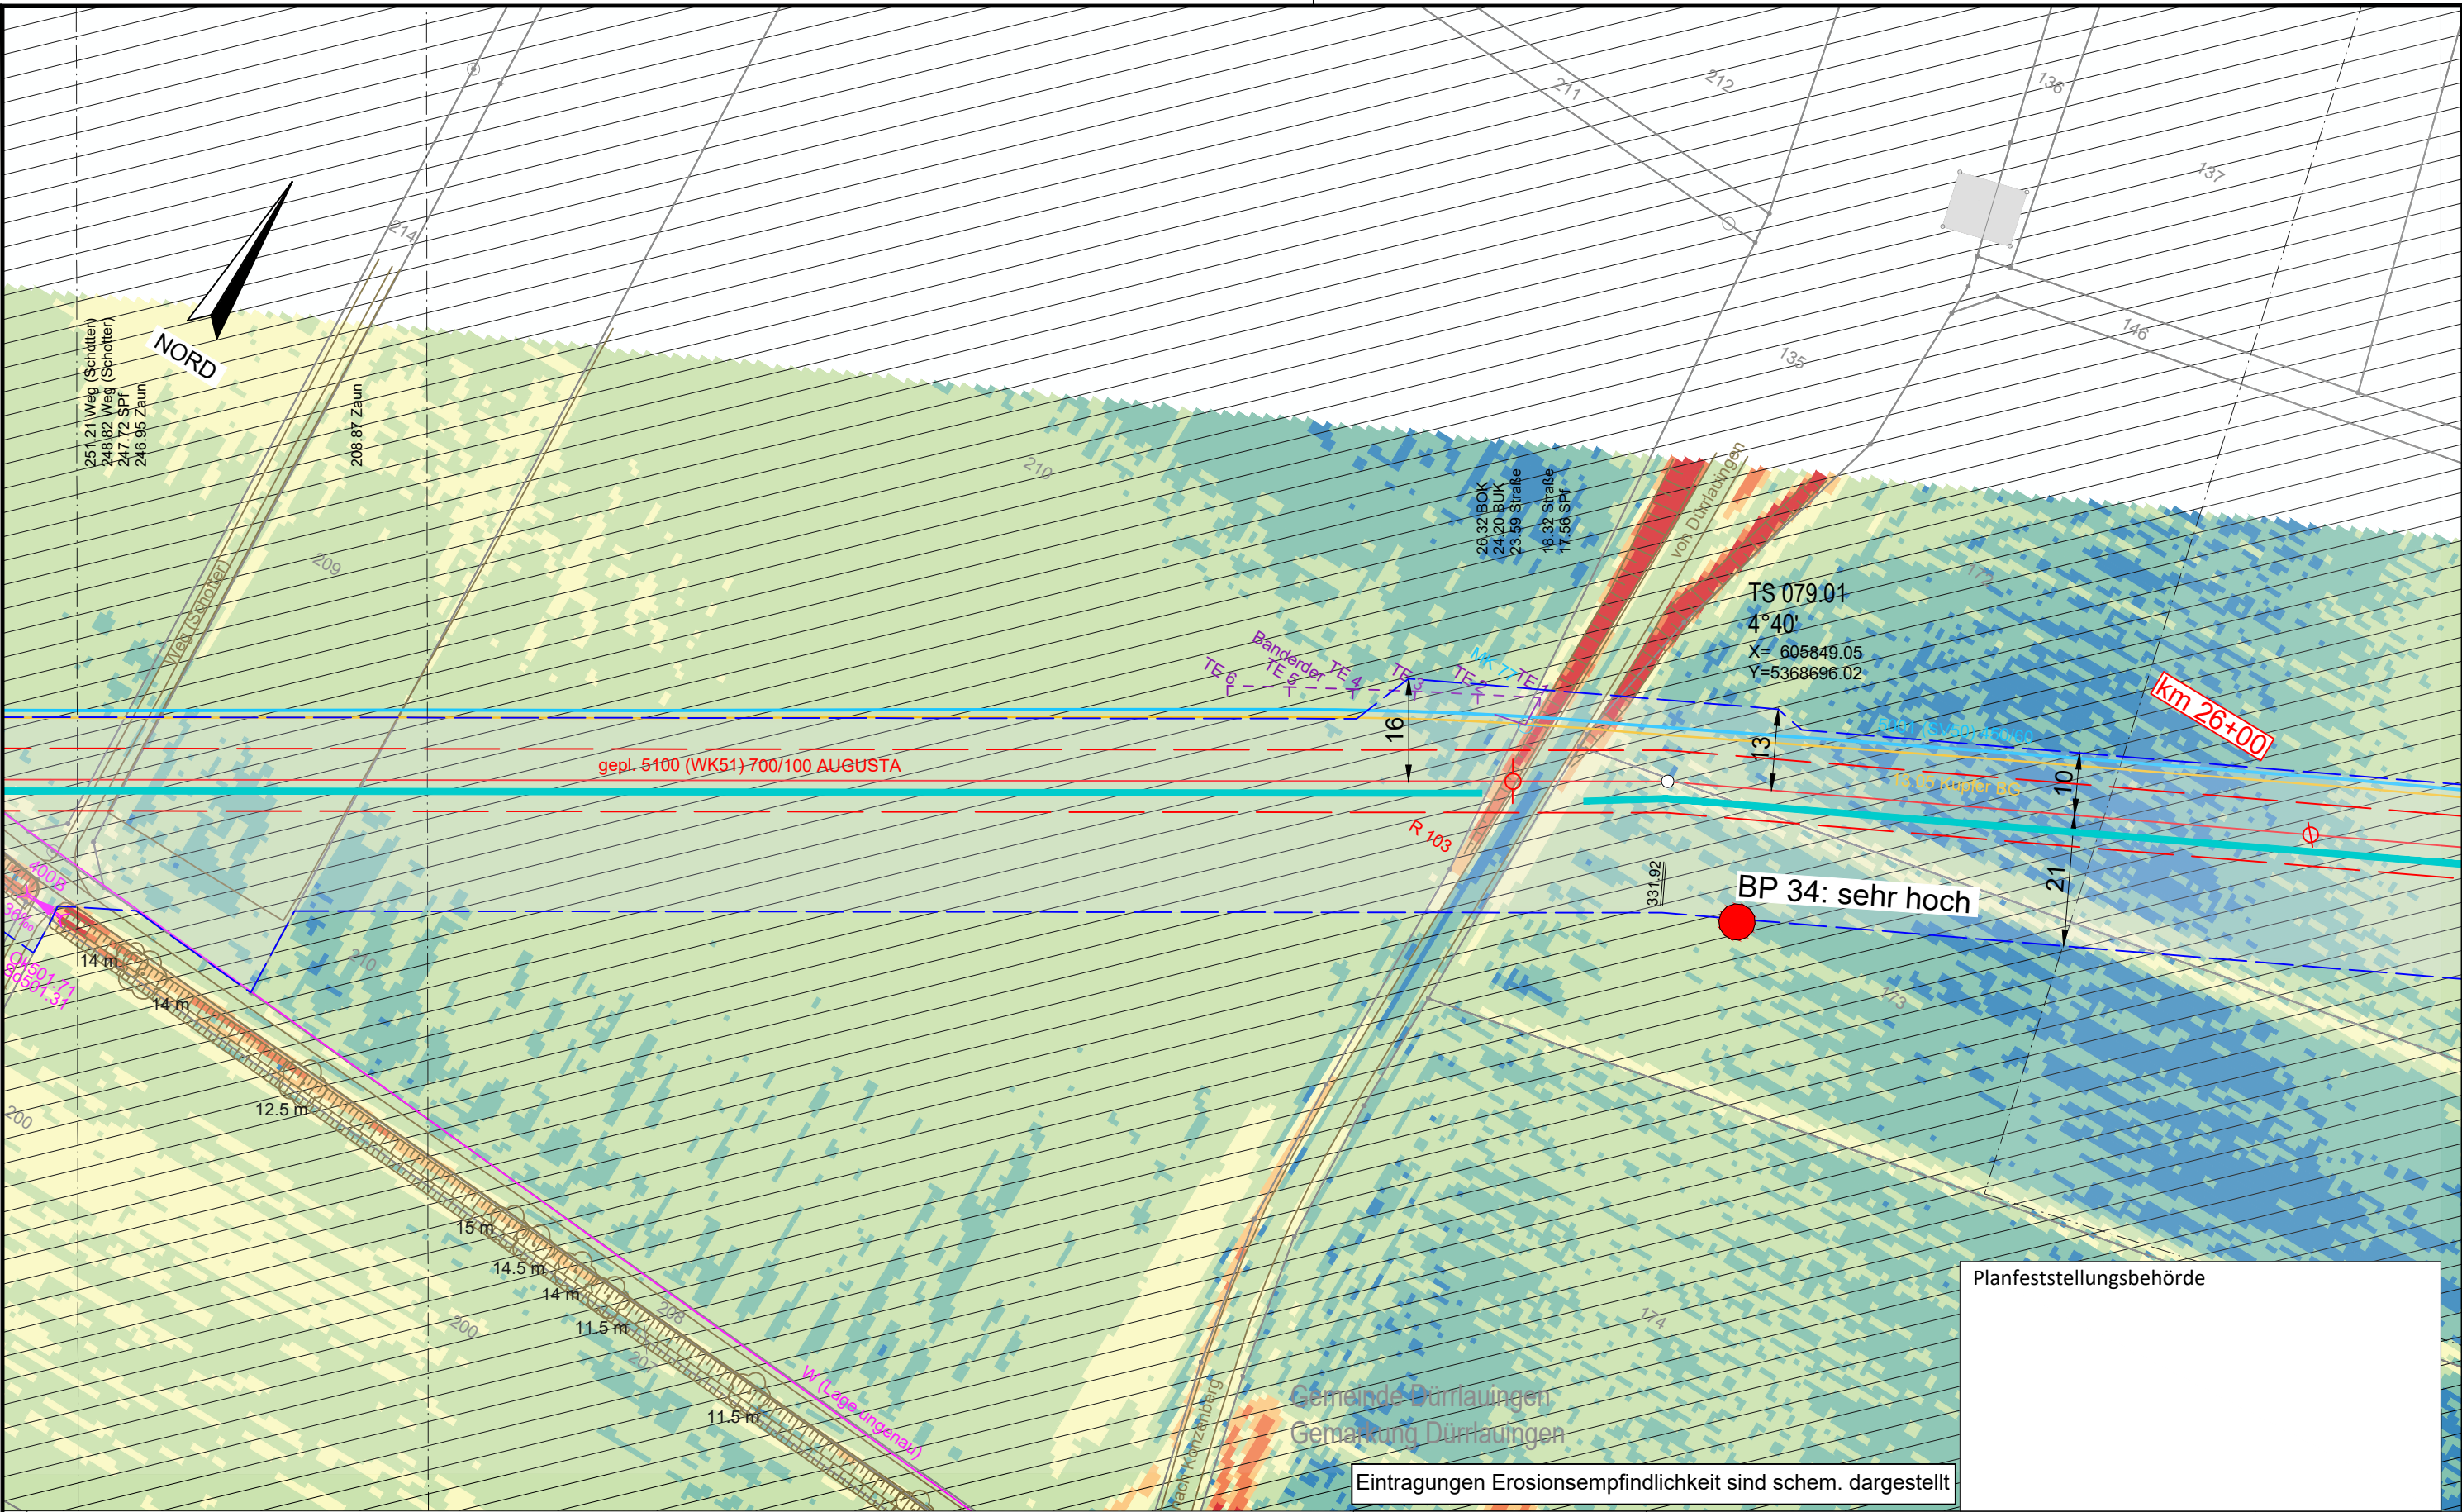

Legende (themenbezogene Auswahl zum vorliegenden Plan; weitere Verwendungen gemäß Symbol-/ Zeichenverzeichnis):

Gemarkung	— · — · —	Gastransportleitung geplant	— (red)
Flurstücks-Grenze	— (grey)	KKS-Anlagen geplant	— (red)
Topografie	— (brown)	Schutzstreifen (dingliche Sicherung)	— (dashed red)
Fremdleitungen	— (magenta)	TS-Punkt mit Nr., Winkel u. Koordinate	— (red) with symbol
Bestand Gas bayernets	— (cyan)	Kilometrierung	km 00+00 (red)

Schilderpfahl (SPf)	— (red) with symbol
Schilderpfahl mit Messkontakt (MK)	— (red) with symbol
Arbeitsstreifen	— (dashed blue)

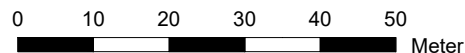

DR. SPANG Ingenieurgesellschaft für Bauwesen, Geologie und Umwelttechnik mbH
Rosi-Wolfstein-Straße 6, 58453 Witten
Telefon: 02302 / 9 14 02 - 0

Plangrundlage: WK5100_GP_TP_TG_241023_Ü+T_WPG
Plan Nr.: 42.7852/ 2.4 Gezeichnet: Dri/Bt
Datum: 30.10.2024 Geprüft: Behr

Rev.	Datum	Änderung
		Erstellt
		Geprüft
		Freigegeben

© Geobasisdaten: Bayerische Vermessungsverwaltung


Geplante Gastransportleitung AUGUSTA von Wertingen nach Kötz
Planunterlagen zum Planfeststellungsverfahren (PF-V)

Anlage 4: Lageplan mit Erosionsempfindlichkeit
Bodenschutzkonzept

Bundesland: Bayern	Regierungsbezirk: Schwaben	Landkreis: Günzburg
Datum	Name	Format
27.04.2023	Döring; Hahn / WPG	DIN A3
27.04.2023	Thiele / WPG	Maßstab
27.04.2023	Ambis / bayernets	1 : 1.000
		Revision
		0
		Blatt-Nr.
		WK5100_GP_TP_TG_79

Ingenieurbüro Weishaupt
Planung und Bauüberwachung
im Auftrag der
bayernets
Bayernische Energieversorgungsnetze

Planfeststellungsbehörde

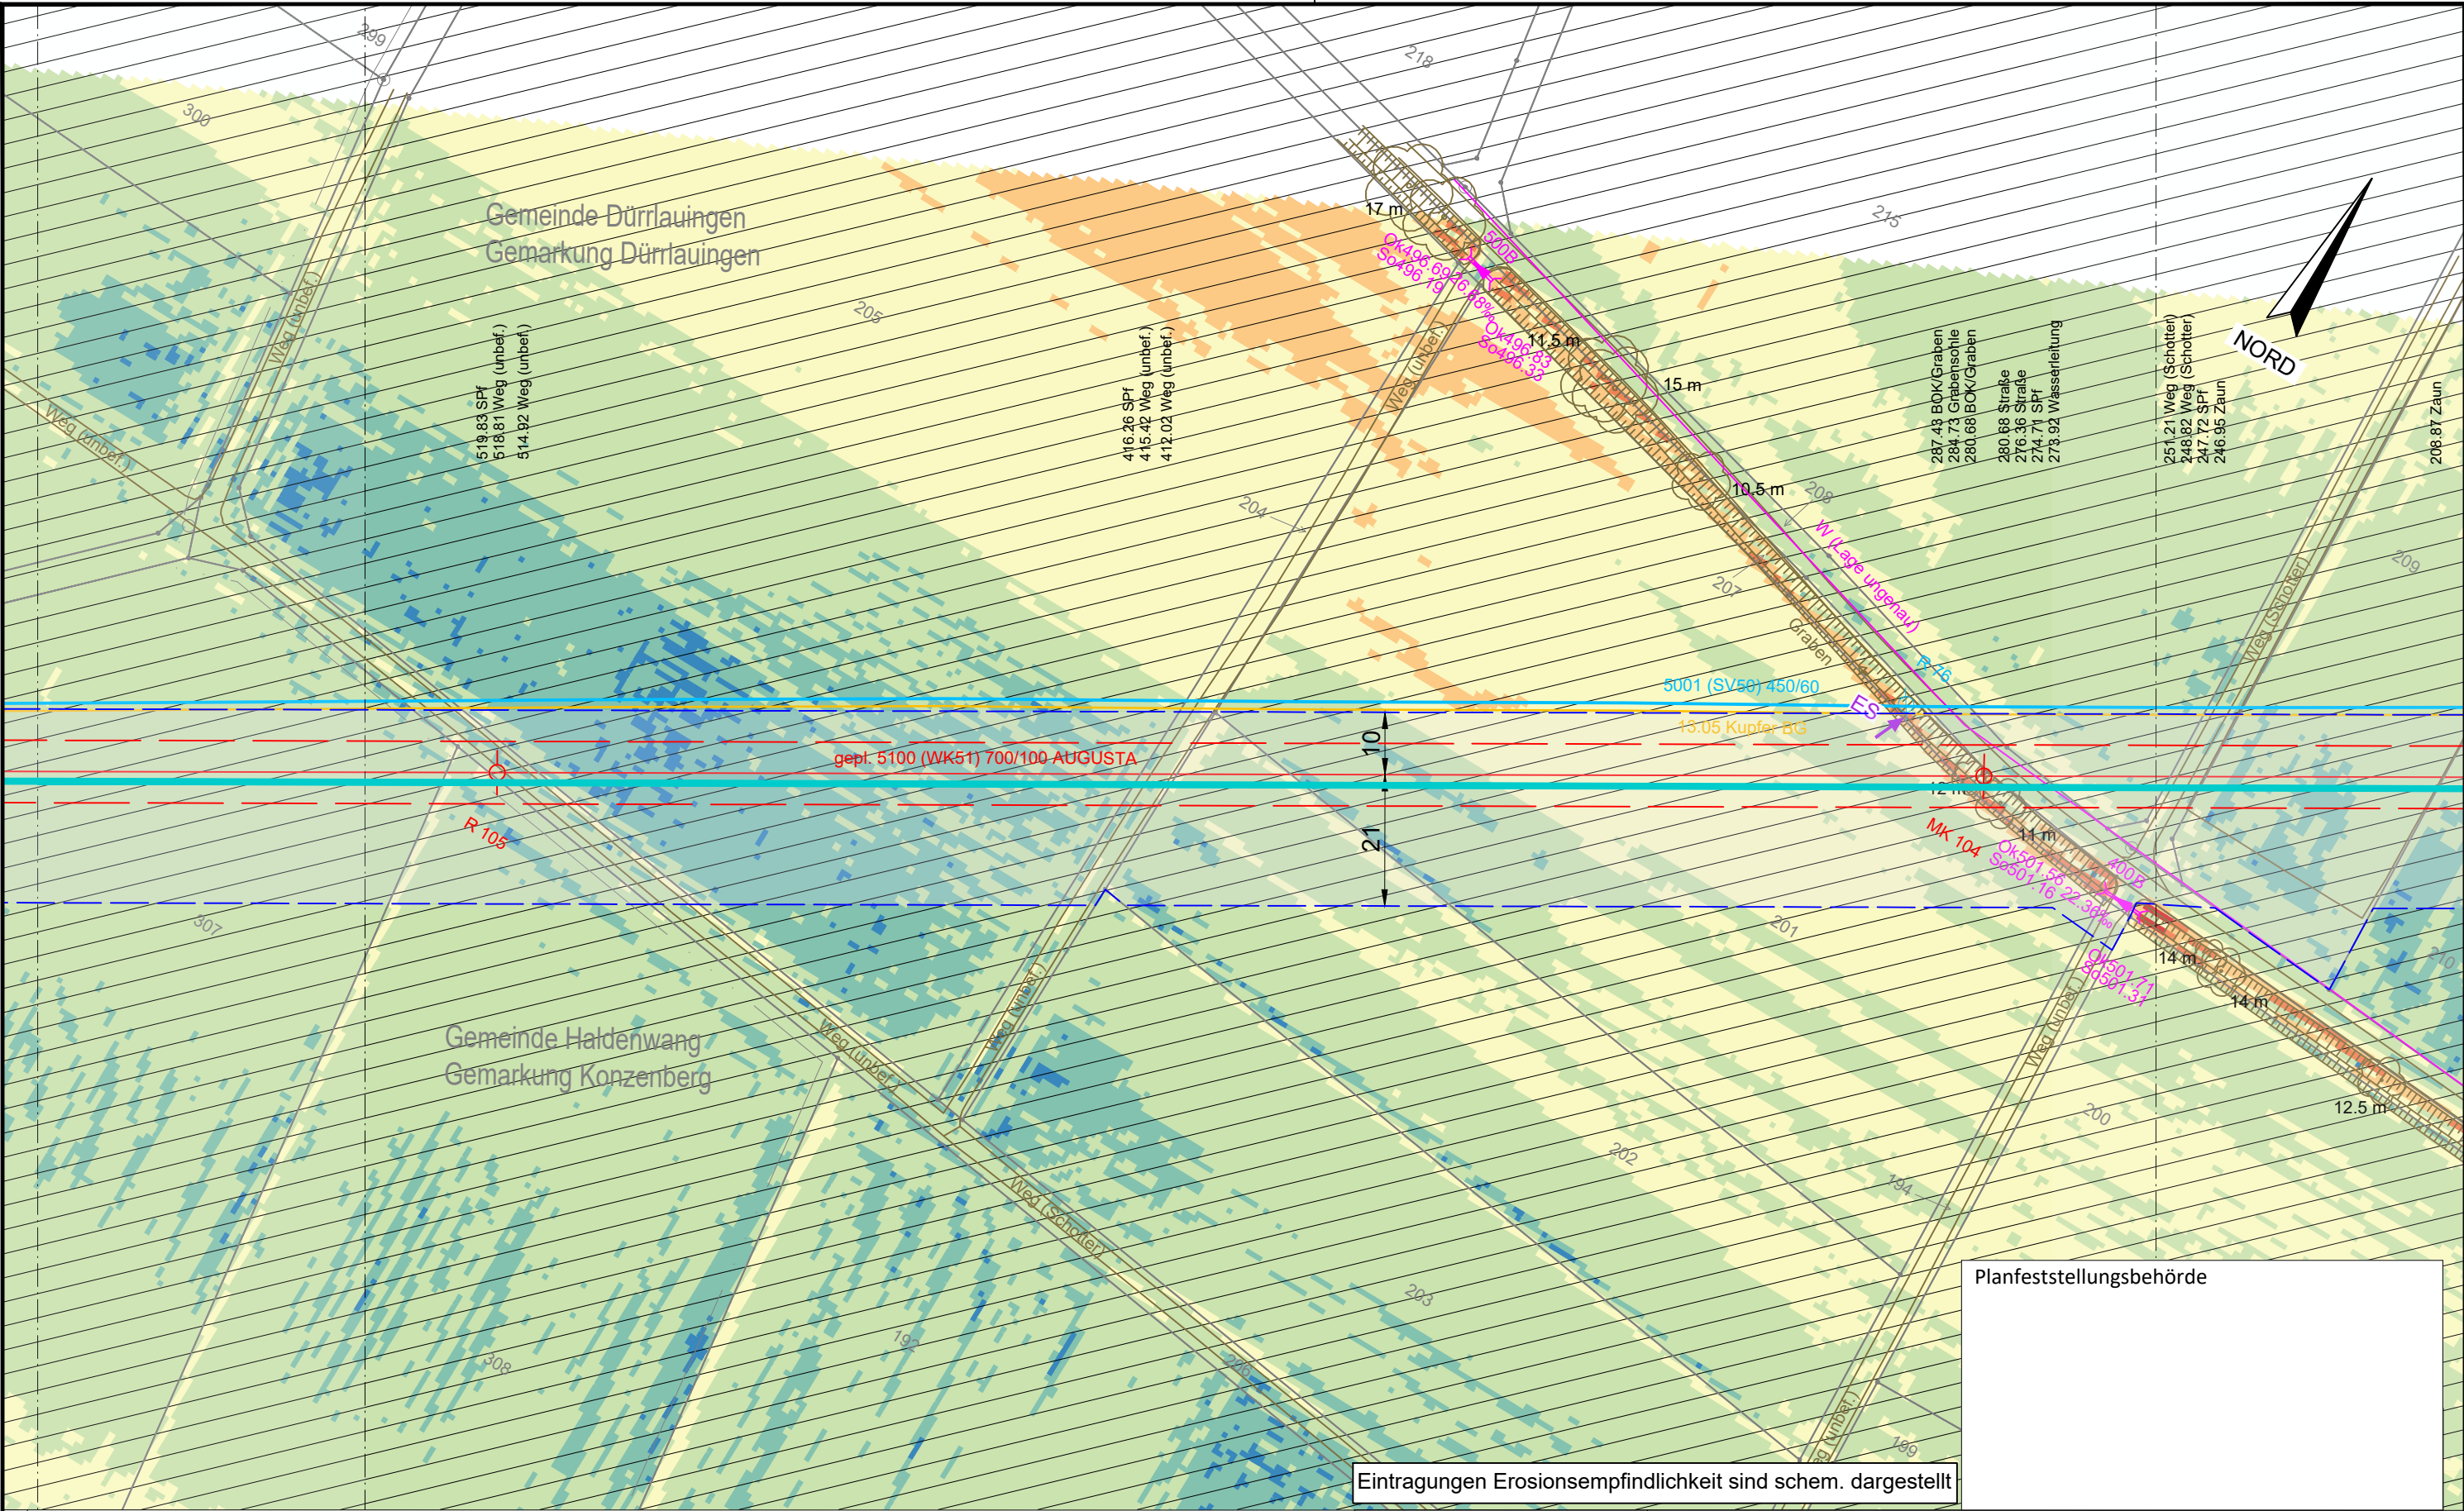


Eintragungen Erosionsempfindlichkeit sind schem. dargestellt

Legende (themenbezogene Auswahl zum vorliegenden Plan; weitere Verwendungen gemäß Symbol-/ Zeichenverzeichnis):

Gemarkung	— · — · —	Gastransportleitung geplant	—
Flurstücks-Grenze	—	KKS-Anlagen geplant	—
Topografie	—	Schutzstreifen (dingliche Sicherung)	- - - - -
Fremdleitungen	—	TS-Punkt mit Nr., Winkel u. Koordinate	○
Bestand Gas bayernets	—	Kilometrierung	km 00+00

Schilderpfahl (SPf)	○
Schilderpfahl mit Messkontakt (MK)	○
Arbeitsstreifen	—

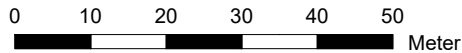

DR. SPANG Ingenieurgesellschaft für Bauwesen, Geologie und Umwelttechnik mbH
Rosi-Wolfstein-Straße 6, 58453 Witten
Telefon: 02302 / 9 14 02 - 0

Plangrundlage: WK5100_GP_TP_TG_241023_Ü+T_WPG
Plan Nr.: 42.7852/ 2.4 Gezeichnet: Dri/Bt
Datum: 30.10.2024 Geprüft: Behr

Rev.	Datum	Änderung
		Erstellt
		Geprüft
		Freigegeben

© Geobasisdaten: Bayerische Vermessungsverwaltung

Geplante Gastransportleitung AUGUSTA von Wertingen nach Kötzing
Planunterlagen zum Planfeststellungsverfahren (PF-V)


Anlage 4: Lageplan mit Erosionsempfindlichkeit
Bodenschutzkonzept

Bundesland: Bayern	Regierungsbezirk: Schwaben	Landkreis: Günzburg
Datum	Name	Format
27.04.2023	Döring; Hahn / WPG	DIN A3
27.04.2023	Thiele / WPG	Planname
27.04.2023	Ambis / bayernets	Blatt-Nr.

Leitung 5100 (WK51)
DN 700 MOP 100
Schutzstreifen 10 m

Ingenieurbüro Weishaupt
Planung und Bauüberwachung
im Auftrag der
bayernets


Planfeststellungsbehörde

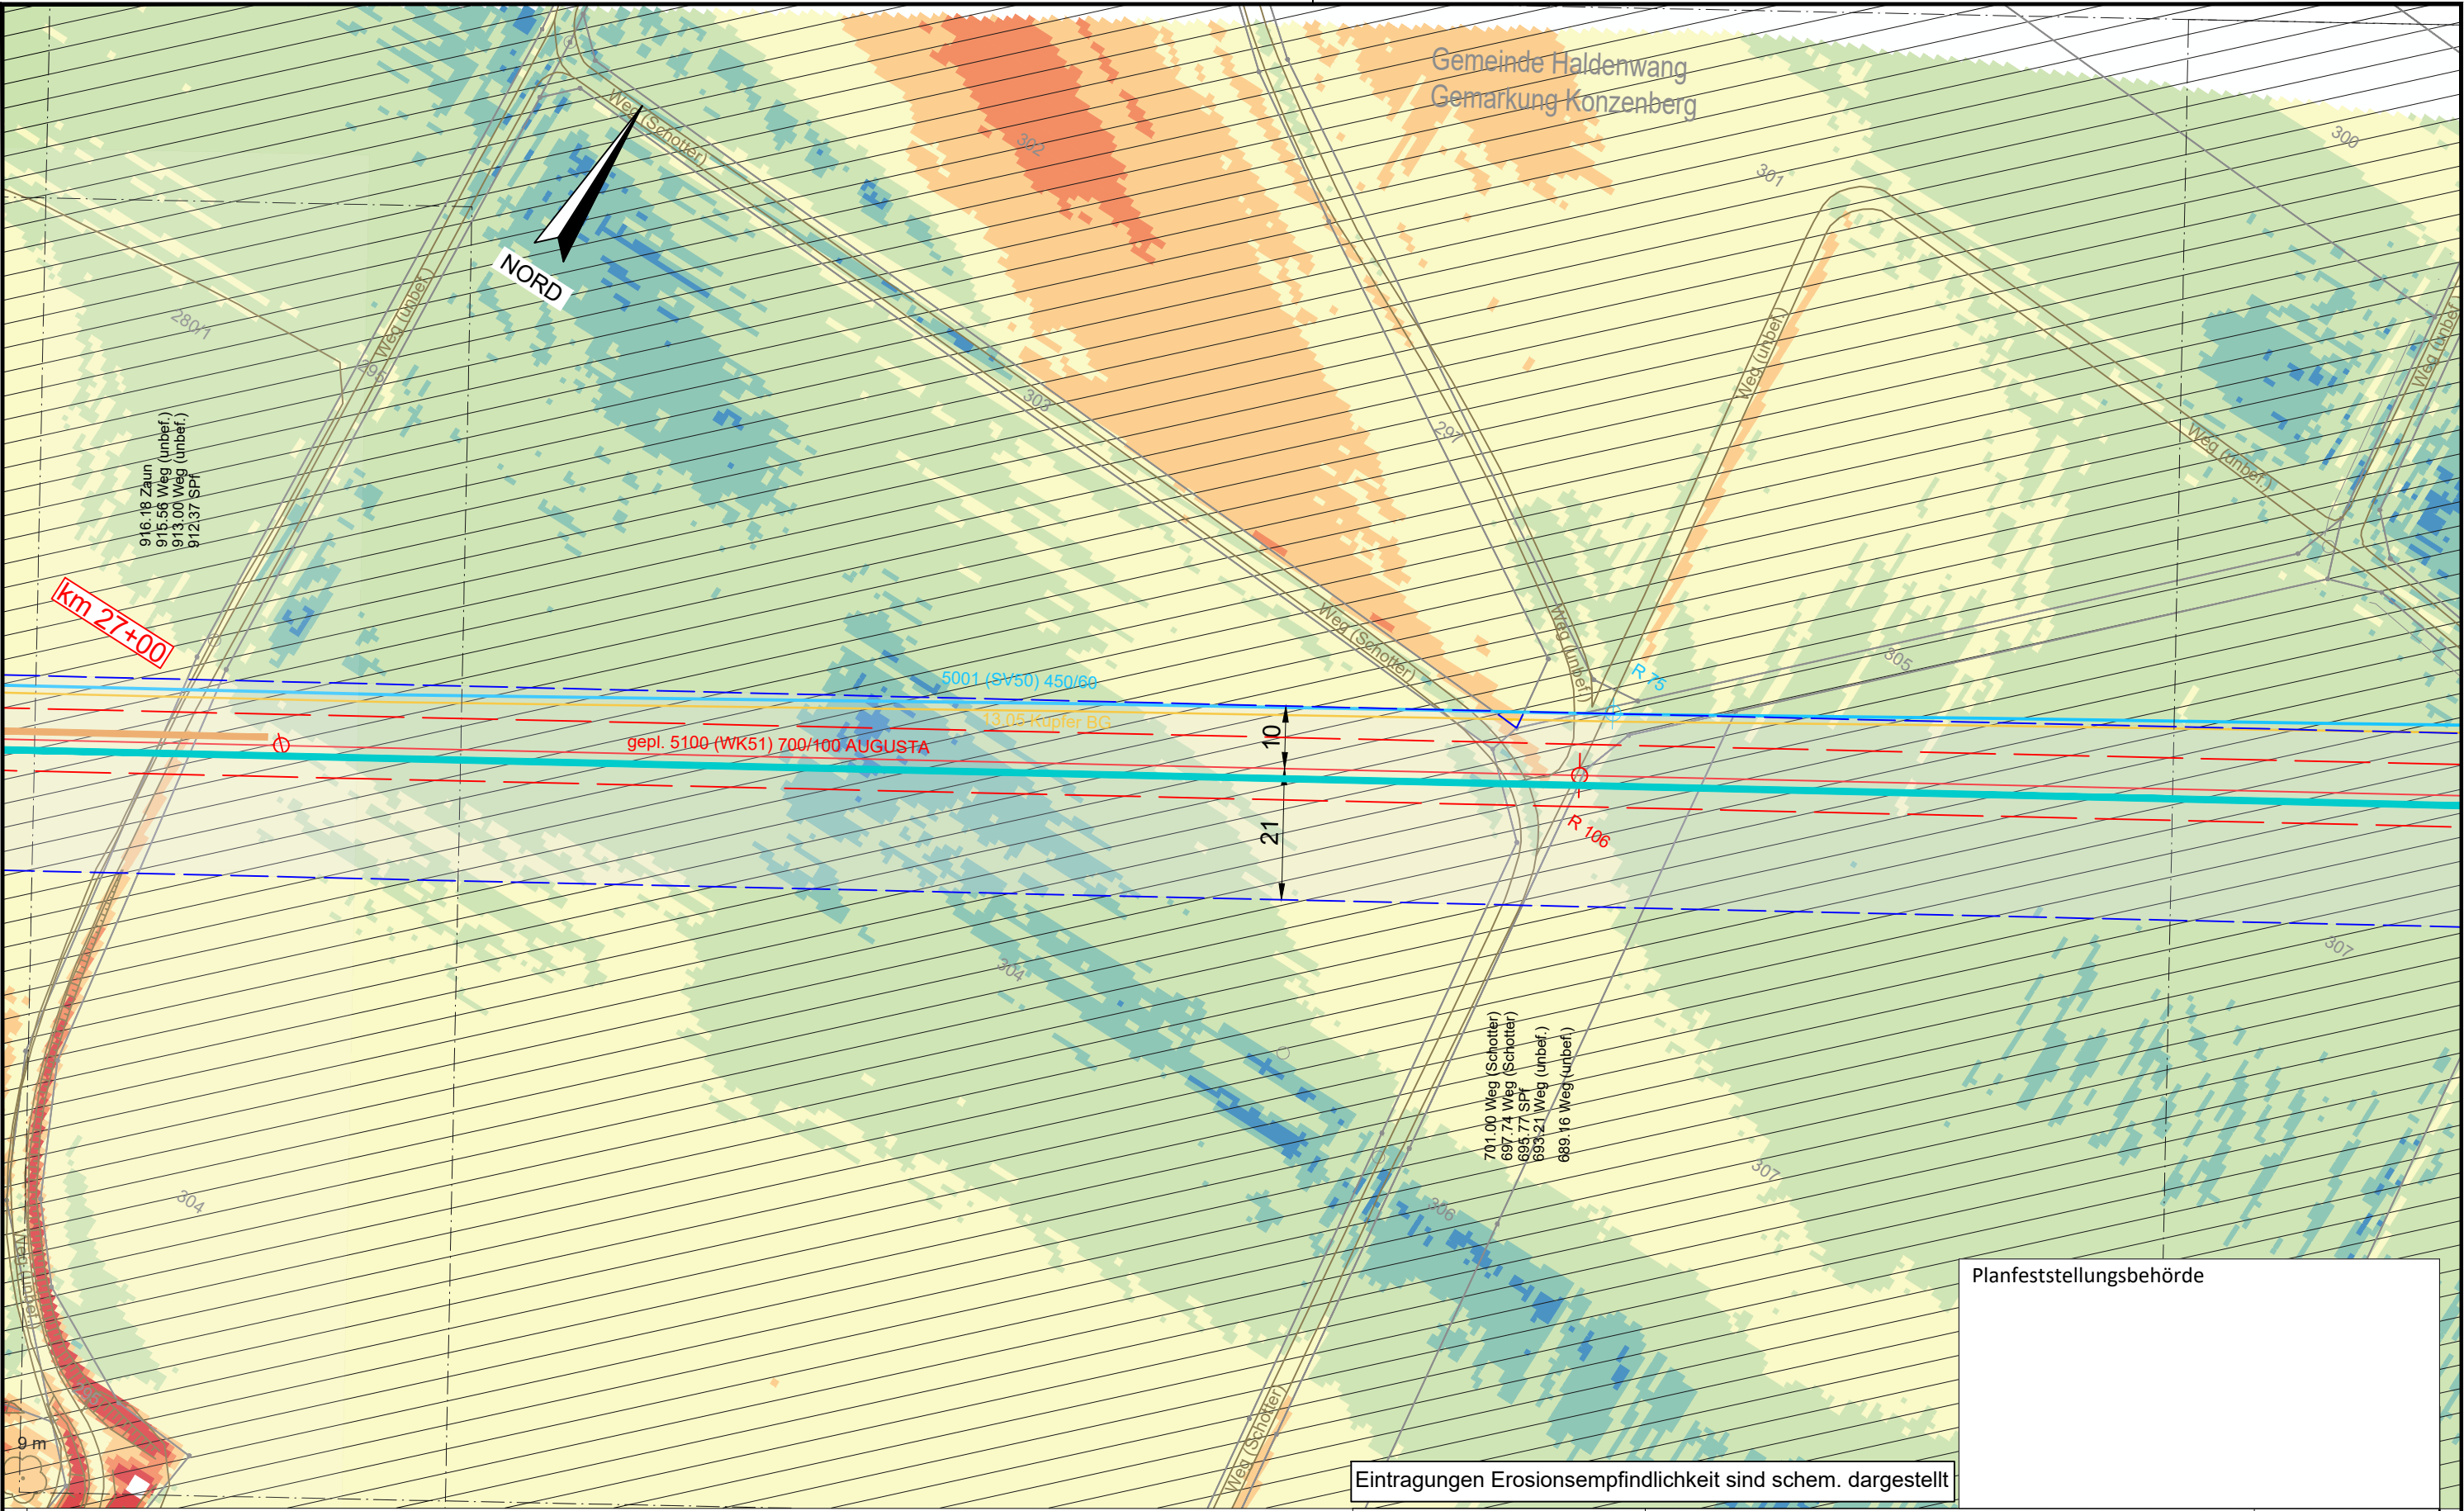

Legende (themenbezogene Auswahl zum vorliegenden Plan; weitere Verwendungen gemäß Symbol-/ Zeichenverzeichnis):

Gemarkung	— · — · —	Gastransportleitung geplant	—
Flurstücks-Grenze	—	KKS-Anlagen geplant	—
Topografie	—	Schutzstreifen (dingliche Sicherung)	- - - - -
Fremdleitungen	—	TS-Punkt mit Nr., Winkel u. Koordinate	○
Bestand Gas bayernets	—	Kilometrierung	km 00+00

Schilderpfahl (SPf)	○
Schilderpfahl mit Messkontakt (MK)	○
Arbeitsstreifen	—

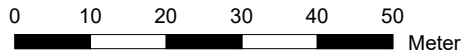

DR. SPANG Ingenieurgesellschaft für Bauwesen, Geologie und Umwelttechnik mbH
Rosi-Wolfstein-Straße 6, 58453 Witten
Telefon: 02302 / 9 14 02 - 0

Plangrundlage: WK5100_GP_TP_TG_241023_Ü+T_WPG
Plan Nr.: 42.7852/ 2.4 Gezeichnet: Dri/Bt
Datum: 30.10.2024 Geprüft: Behr

Rev.	Datum	Änderung
		Erstellt
		Geprüft
		Freigegeben

© Geobasisdaten: Bayerische Vermessungsverwaltung

Geplante Gastransportleitung AUGUSTA von Wertingen nach Kötz
Planunterlagen zum Planfeststellungsverfahren (PF-V)

Anlage 4: Lageplan mit Erosionsempfindlichkeit
Bodenschutzkonzept


Bundesland: Bayern	Regierungsbezirk: Schwaben	Landkreis: Günzburg
Datum	Name	Format
27.04.2023	Döring; Hahn / WPG	DIN A3
27.04.2023	Thiele / WPG	Maßstab
27.04.2023	Ambis / bayernets	1 : 1.000

Leitung 5100 (WK51)
DN 700 MOP 100
Schutzstreifen 10 m

Ingenieurbüro Weishaupt (bW)
Planung und Bauüberwachung
im Auftrag der
bayernets
Gas- und Wassertransport systeme

Rev.	Datum	Änderung
		Erstellt
		Geprüft
		Freigegeben


© Geobasisdaten: Bayerische Vermessungsverwaltung

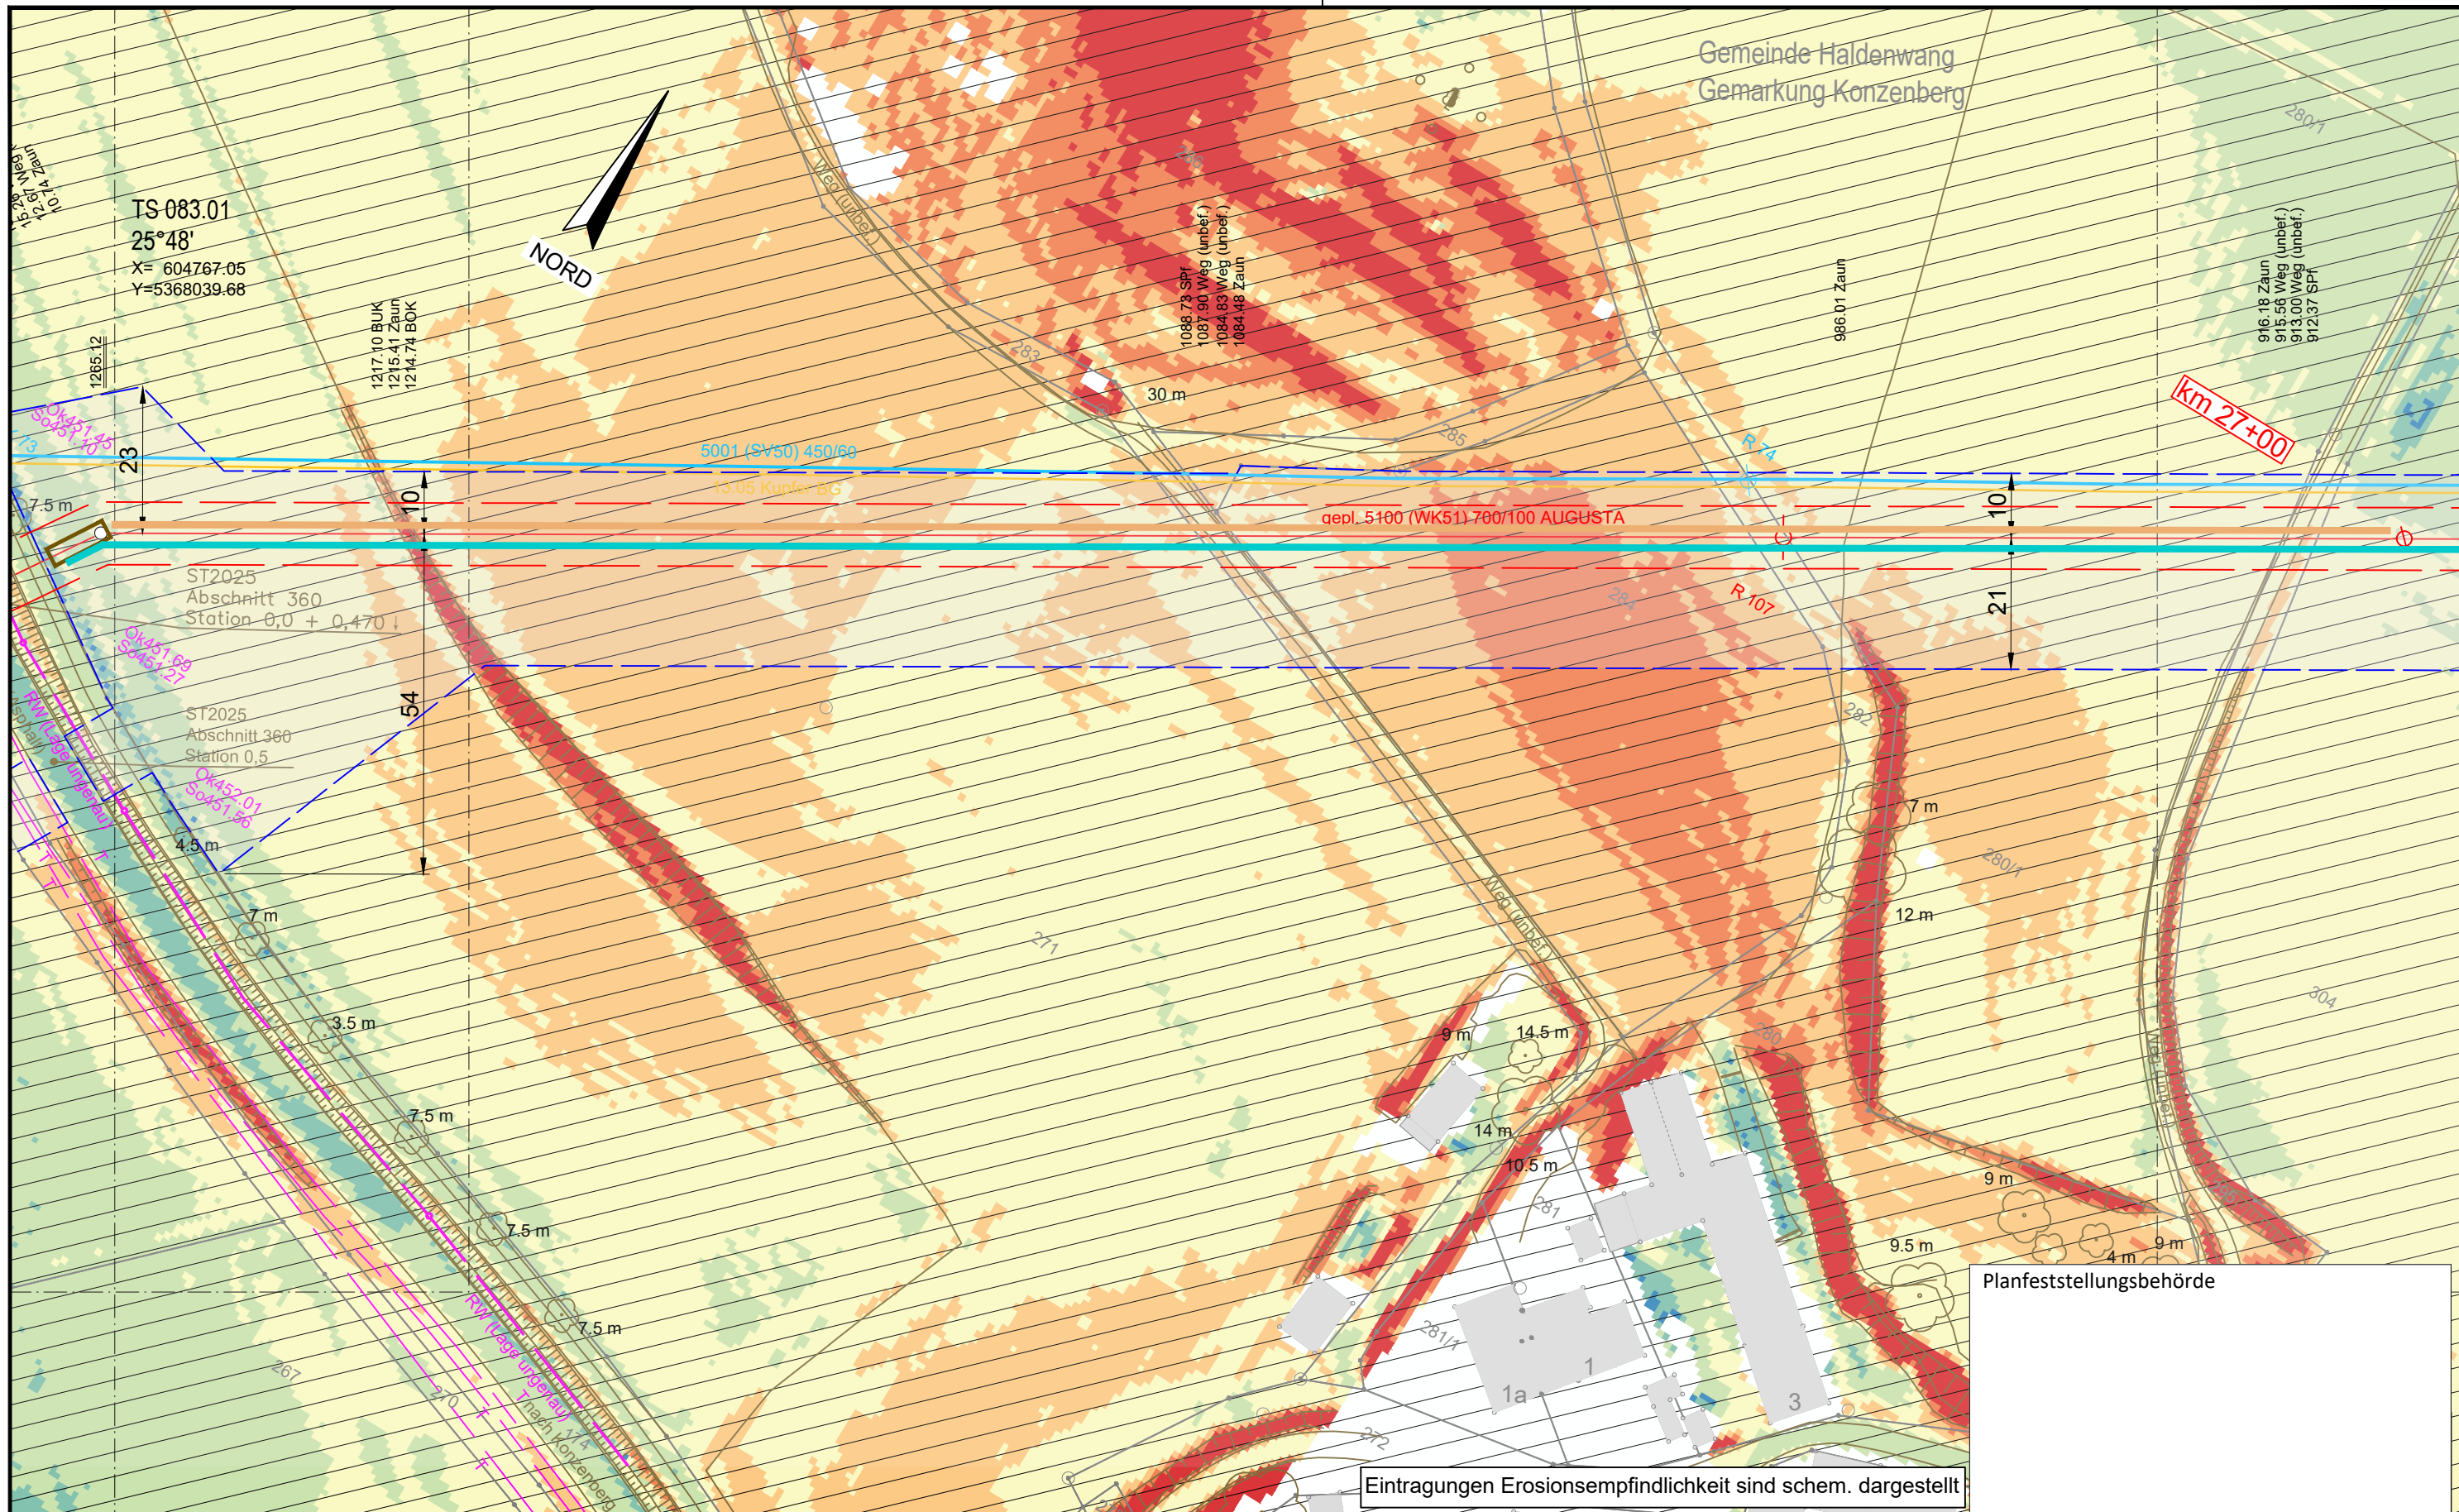

Legende (themenbezogene Auswahl zum vorliegenden Plan; weitere Verwendungen gemäß Symbol-/ Zeichenverzeichnis):

Gemarkung	— · — · —	Gastransportleitung geplant	— (red)
Flurstücks-Grenze	— (grey)	KKS-Anlagen geplant	— (red)
Topografie	— (brown)	Schutzstreifen (dingliche Sicherung)	- - - (red)
Fremdleitungen	— (magenta)	TS-Punkt mit Nr., Winkel u. Koordinate	○ (red)
Bestand Gas bayernets	— (cyan)	Kilometrierung	km 00+00

Schilderpfahl (SPf)	○ (red)
Schilderpfahl mit Messkontakt (MK)	○ (red)
Arbeitsstreifen	- - - (blue)

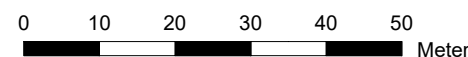

DR. SPANG Ingenieurgesellschaft für Bauwesen, Geologie und Umwelttechnik mbH
Rosi-Wolfstein-Straße 6, 58453 Witten
Telefon: 02302 / 9 14 02 - 0

Plangrundlage: WK5100_GP_TP_TG_241023_Ü+T_WPG
Plan Nr.: 42.7852/ 2.4 Gezeichnet: Dri/Bt
Datum: 30.10.2024 Geprüft: Behr

Rev.	Datum	Änderung
		Erstellt
		Geprüft
		Freigegeben

© Geobasisdaten: Bayerische Vermessungsverwaltung

Geplante Gastransportleitung AUGUSTA von Wertingen nach Kötz
Planunterlagen zum Planfeststellungsverfahren (PF-V)

Anlage 4: Lageplan mit Erosionsempfindlichkeit
Bodenschutzkonzept

Bundesland: Bayern	Regierungsbezirk: Schwaben	Landkreis: Günzburg
Datum	Name	Format
27.04.2023	Döring; Hahn / WPG	DIN A3
27.04.2023	Thiele / WPG	Planname
27.04.2023	Ambis / bayernets	Blatt-Nr.


Leitung 5100 (WK51)
DN 700 MOP 100
Schutzstreifen 10 m

Ingenieurbüro Weishaupt
Planung und Bauüberwachung

im Auftrag der
bayernets
Gas- und Wassertransport systeme

Planfeststellungsbehörde

Eintragungen Erosionsempfindlichkeit sind schem. dargestellt

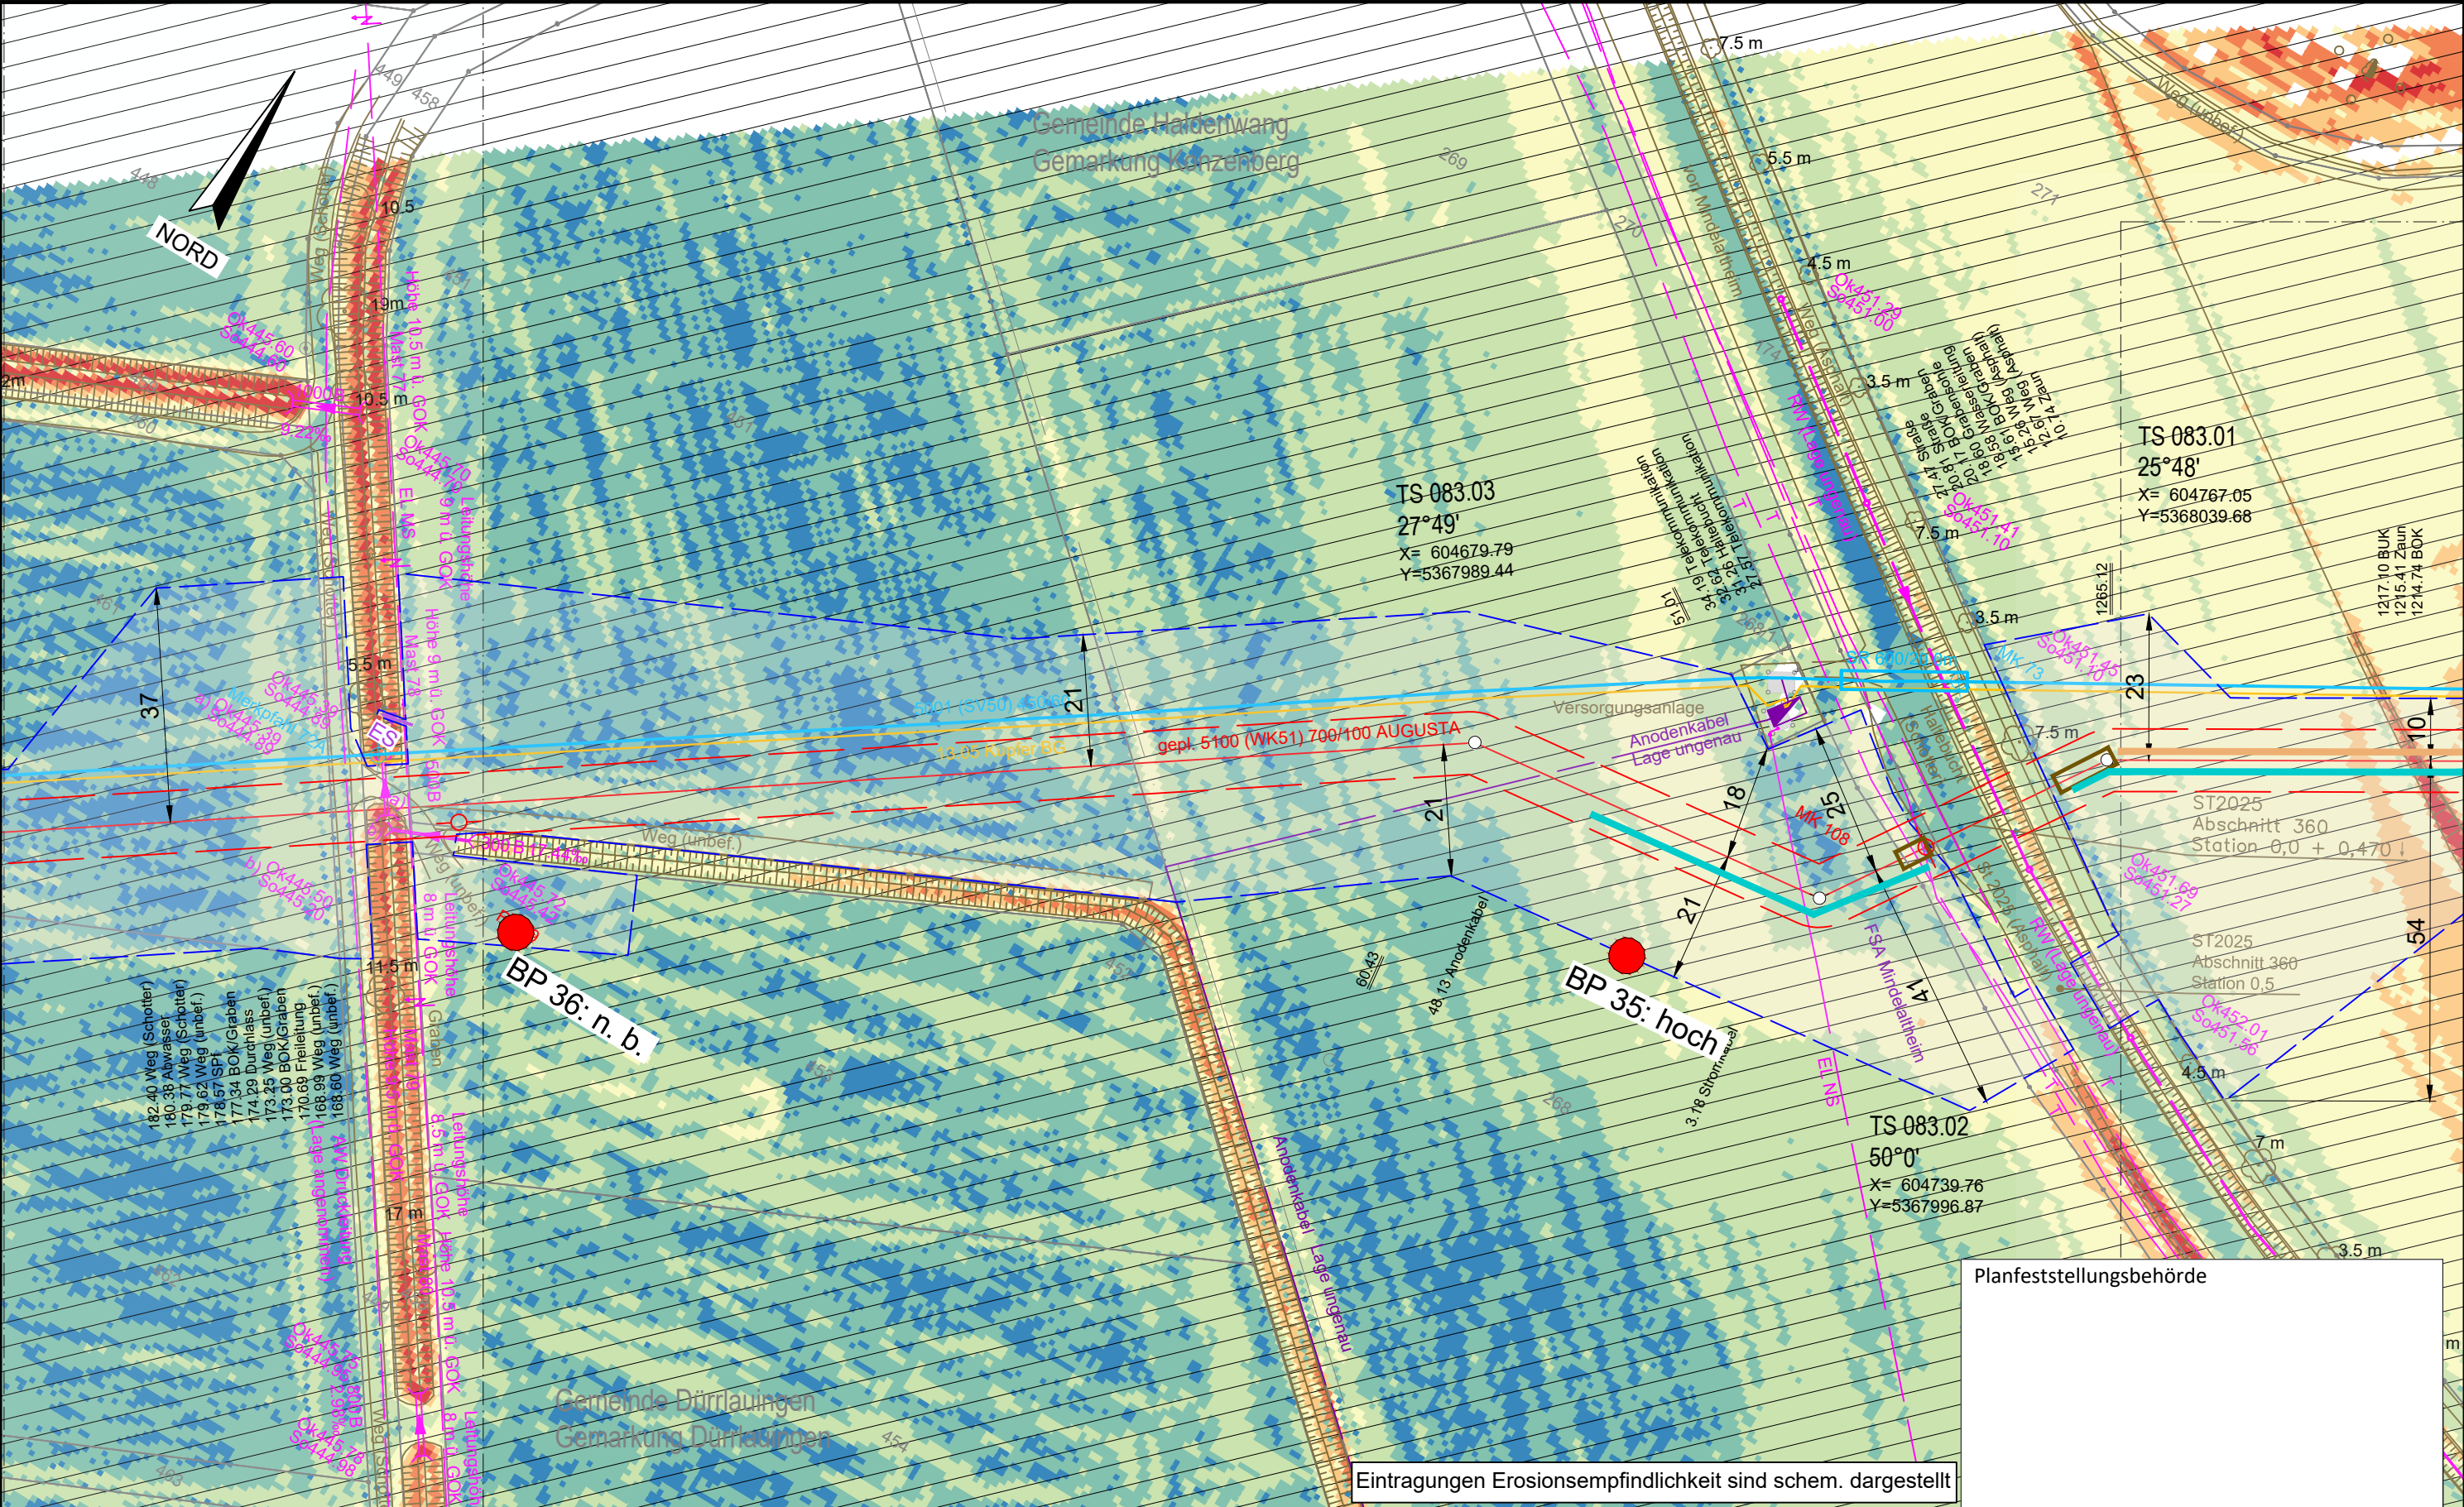

Legende (themenbezogene Auswahl zum vorliegenden Plan; weitere Verwendungen gemäß Symbol-/ Zeichenverzeichnis):

- Gemarkung

Flurstücks-Grenze

Topografie

Fremdleitungen

Bestand Gas bayernets
- Gastransportleitung geplant

KKS-Anlagen geplant


Schutzstreifen (dingliche Sicherung)

TS-Punkt mit Nr., Winkel u. Koordinate

Kilometrierung
- Schilderpfahl (SPf)

Schilderpfahl mit Messkontakt (MK)

Arbeitsstreifen
- km 00+00

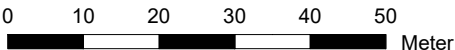

DR. SPANG Ingenieurgesellschaft für Bauwesen, Geologie und Umwelttechnik mbH
Rosi-Wolfstein-Straße 6, 58453 Witten
Telefon: 02302 / 9 14 02 - 0

Plangrundlage: WK5100_GP_TP_TG_241023_U+T_WPG
Plan Nr.: 42.7852/ 2.4 Gezeichnet: Dri/Bt
Datum: 30.10.2024 Geprüft: Behr

Rev.	Datum	Änderung
		Erstellt
		Geprüft
		Freigegeben

Geplante Gastransportleitung AUGUSTA von Wertingen nach Kötz
Planunterlagen zum Planfeststellungsverfahren (PF-V)

Anlage 4: Lageplan mit Erosionsempfindlichkeit
Bodenschutzkonzept

Bundesland: Bayern	Regierungsbezirk: Schwaben	Landkreis: Günzburg
Datum	Name	Format
27.04.2023	Döring; Hahn / WPG	DIN A3
27.04.2023	Thiele / WPG	Planname
27.04.2023	Ambs / bayernets	WK5100_GP_TP_TG_83

Leitung 5100 (WK51)
DN 700 MOP 100
Schutzstreifen 10 m


Ingenieurbüro Weishaupt (bW)
Planung und Bauüberwachung

Im Auftrag der
bayernets
Gas- und Wassertransport systeme

© Geobasisdaten: Bayerische Vermessungsverwaltung

Planfeststellungsbehörde

Eintragungen Erosionsempfindlichkeit sind schem. dargestellt

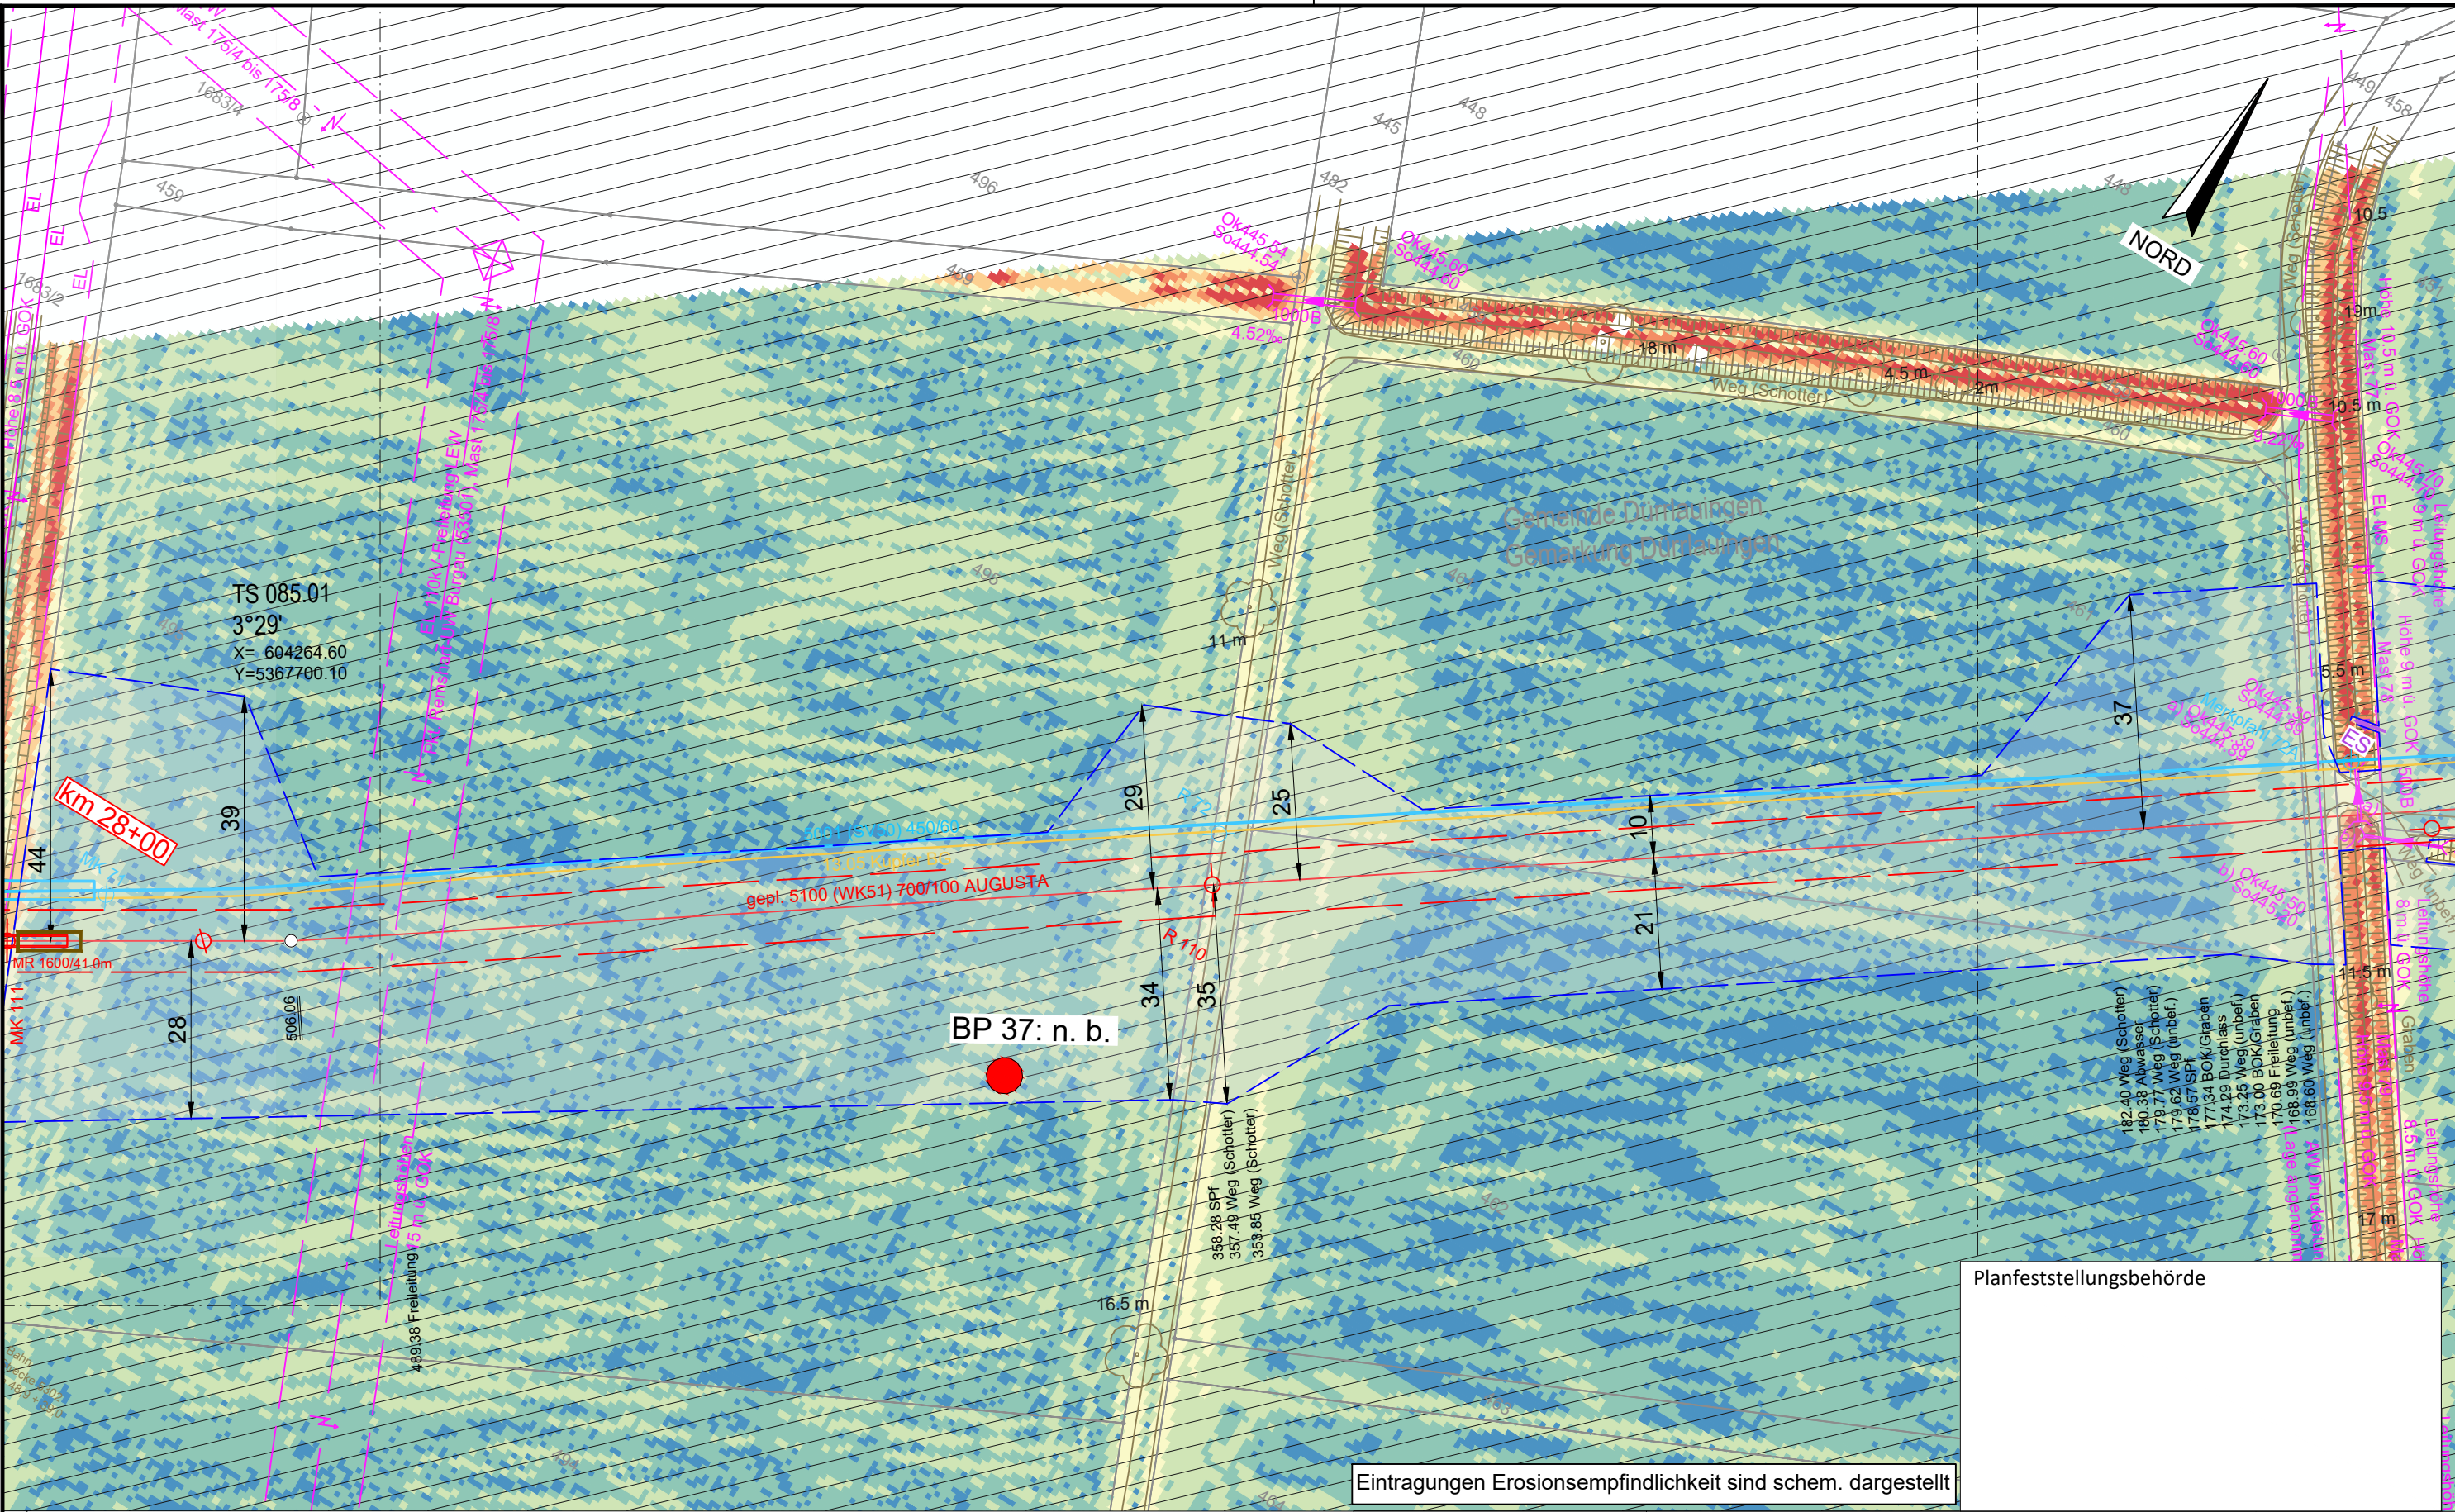

Legende (themenbezogene Auswahl zum vorliegenden Plan; weitere Verwendungen gemäß Symbol-/ Zeichenverzeichnis):

- Gemarkung

Flurstücks-Grenze

Topografie

Fremdleitungen

Bestand Gas bayernets
- Gastransportleitung geplant

KKS-Anlagen geplant

Schutzstreifen (dingliche Sicherung)


TS-Punkt mit Nr., Winkel u. Koordinate

Kilometrierung

- Schilderpfahl (SPf)

Schilderpfahl mit Messkontakt (MK)

Arbeitsstreifen

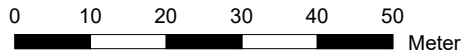

DR. SPANG Ingenieurgesellschaft für Bauwesen, Geologie und Umwelttechnik mbH
Rosi-Wolffste-Straße 6, 58453 Witten
Telefon: 02302 / 9 14 02 - 0
Plan Nr.: 42.7852/ 2.4
Datum: 30.10.2024
Gezeichnet: Dri/Bt
Geprüft: Behr

Geplante Gastransportleitung AUGUSTA von Wertingen nach Kötz
Planunterlagen zum Planfeststellungsverfahren (PF-V)

Anlage 4: Lageplan mit Erosionsempfindlichkeit
Bodenschutzkonzept


Leitung 5100 (WK51)
DN 700 MOP 100
Schutzstreifen 10 m

Rev.	Datum	Änderung	Datum	Name	Format	Maßstab	Revision
		Erstellt	27.04.2023	Döring; Hahn / WPG	DIN A3	1 : 1.000	0
		Geprüft	27.04.2023	Thiele / WPG	Planname		Blatt-Nr.
		Freigegeben	27.04.2023	Ambs / bayernets	WK5100_GP_TP_TG_84		

© Geobasisdaten: Bayerische Vermessungsverwaltung

Planfeststellungsbehörde

Ingenieurbüro Weishaupt
Planung und Bauüberwachung
im Auftrag der
bayernets

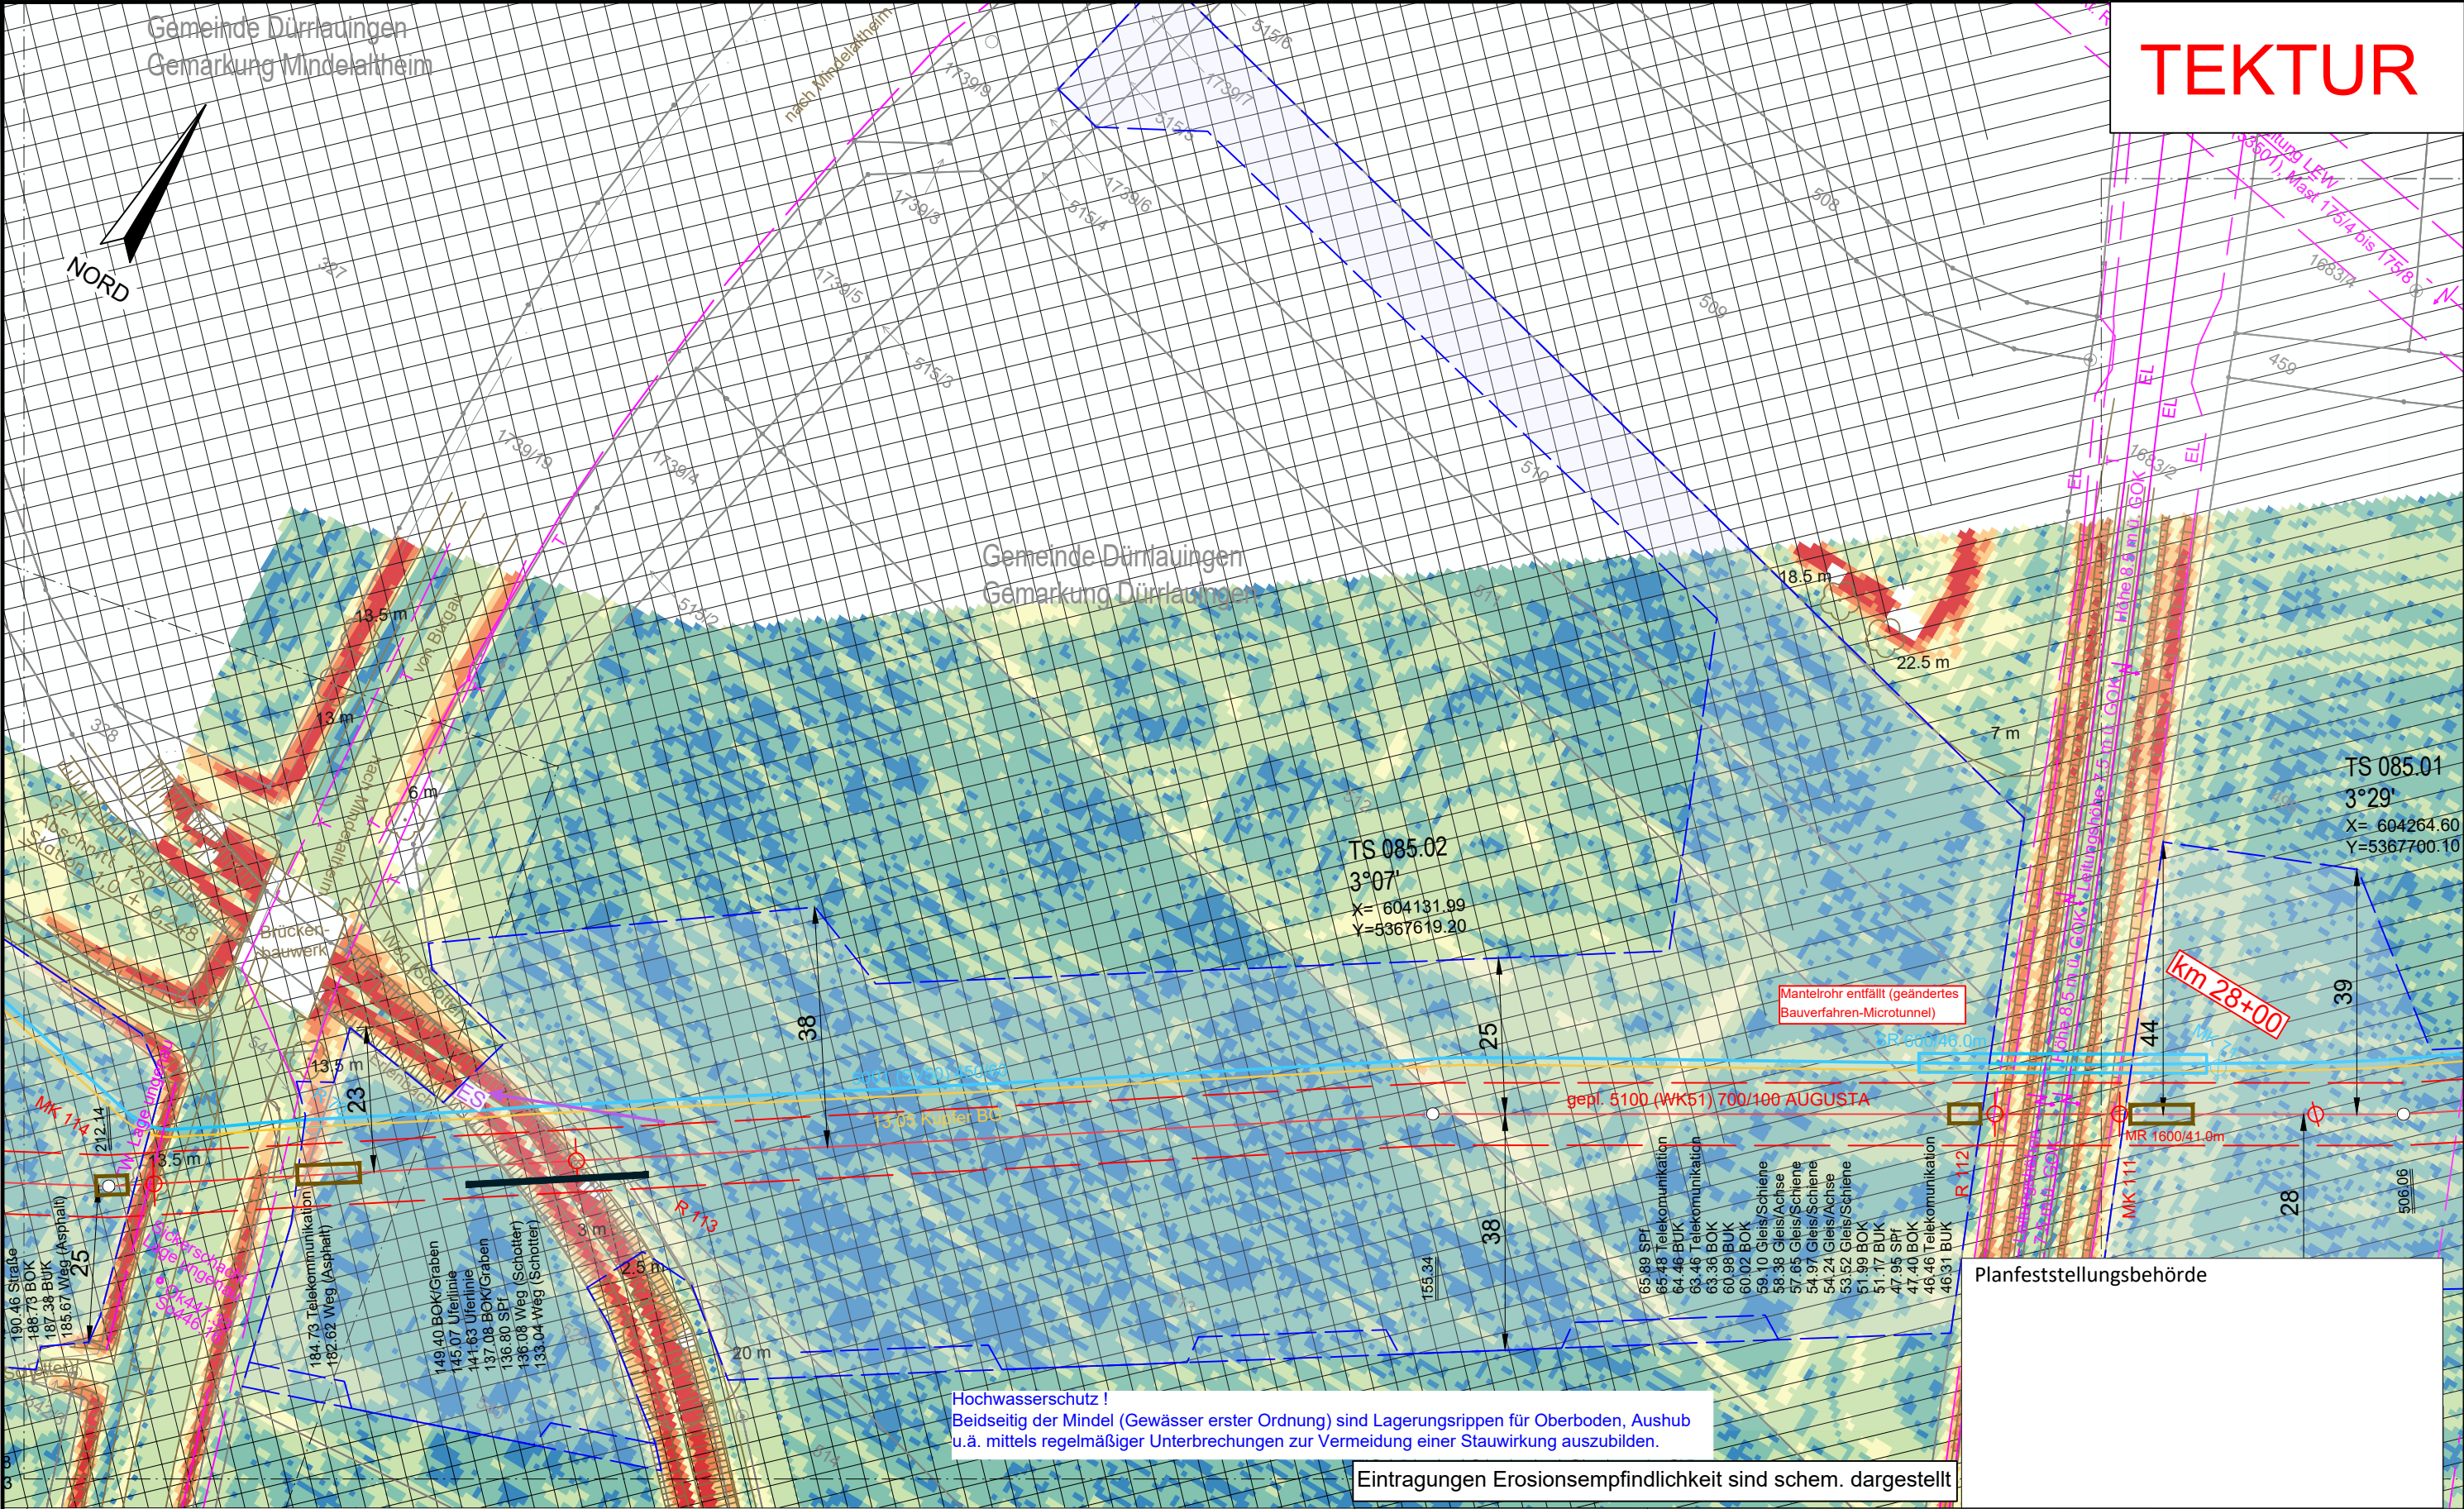

TEKTUR

Legende (themenbezogene Auswahl zum vorliegenden Plan; weitere Verwendungen gemäß Symbol-/ Zeichenverzeichnis):

- Gemarkung

Flurstücks-Grenze

Topografie

Fremdleitungen

Bestand Gas bayernets
- Gastransportleitung geplant

KKS-Anlagen geplant

Schutzstreifen (dingliche Sicherung)

TS-Punkt mit Nr., Winkel u. Koordinate

Kilometrierung
- Schilderpfahl (SPf)

Schilderpfahl mit Messkontakt (MK)

Arbeitsstreifen
- 0 10 20 30 40 50

Meter

DR. SPANG Ingenieurgesellschaft für Bauwesen, Geologie und Umwelttechnik mbH

Rosi-Wolfstein-Straße 6, 58453 Witten

Telefon: 02302 / 9 14 02 - 0

Geplante Gastransportleitung AUGUSTA von Wertingen nach Kötz

Planunterlagen zum Planfeststellungsverfahren (PF-V)

Anlage 4: Lageplan mit Erosionsempfindlichkeit

Bodenschutzkonzept

Leitung 5100 (WK51)

DN 700 MOP 100

Schutzstreifen 10 m

Ingenieurbüro Weishaupt

Planung und Bauüberwachung

im Auftrag der

bayernets

Bayernische Vermessungsverwaltung

Rev.	Datum	Änderung	Datum	Name	Format	Maßstab	Revision
			27.04.2023	Döring; Hahn / WPG	DIN A3	1 : 1.000	01
			27.04.2023	Thiele / WPG	Planname		Blatt-Nr.
01	21.06.24	Mantelrohr entfällt (geändertes Bauverfahren-Microtunnel)	27.04.2023	Ambis / bayernets	WK5100_GP_TP_TG_TKKTUR_85		

© Geobasisdaten: Bayerische Vermessungsverwaltung

Hochwasserschutz !
Beidseitig der Mindel (Gewässer erster Ordnung) sind Lagerungsrippen für Oberboden, Aushub u.ä. mittels regelmäßiger Unterbrechungen zur Vermeidung einer Stauwirkung auszubilden.

Eintragungen Erosionsempfindlichkeit sind schem. dargestellt

Planfeststellungsbehörde


Mantelrohr entfällt (geändertes Bauverfahren-Microtunnel)

gepl. 5100 (WK51) 700/100 AUGUSTA

Km 28+00

TS 085.01
3°29'
X= 604264.60
Y=5367700.10


TS 085.02
3°07'
X= 604131.99
Y=5367619.20

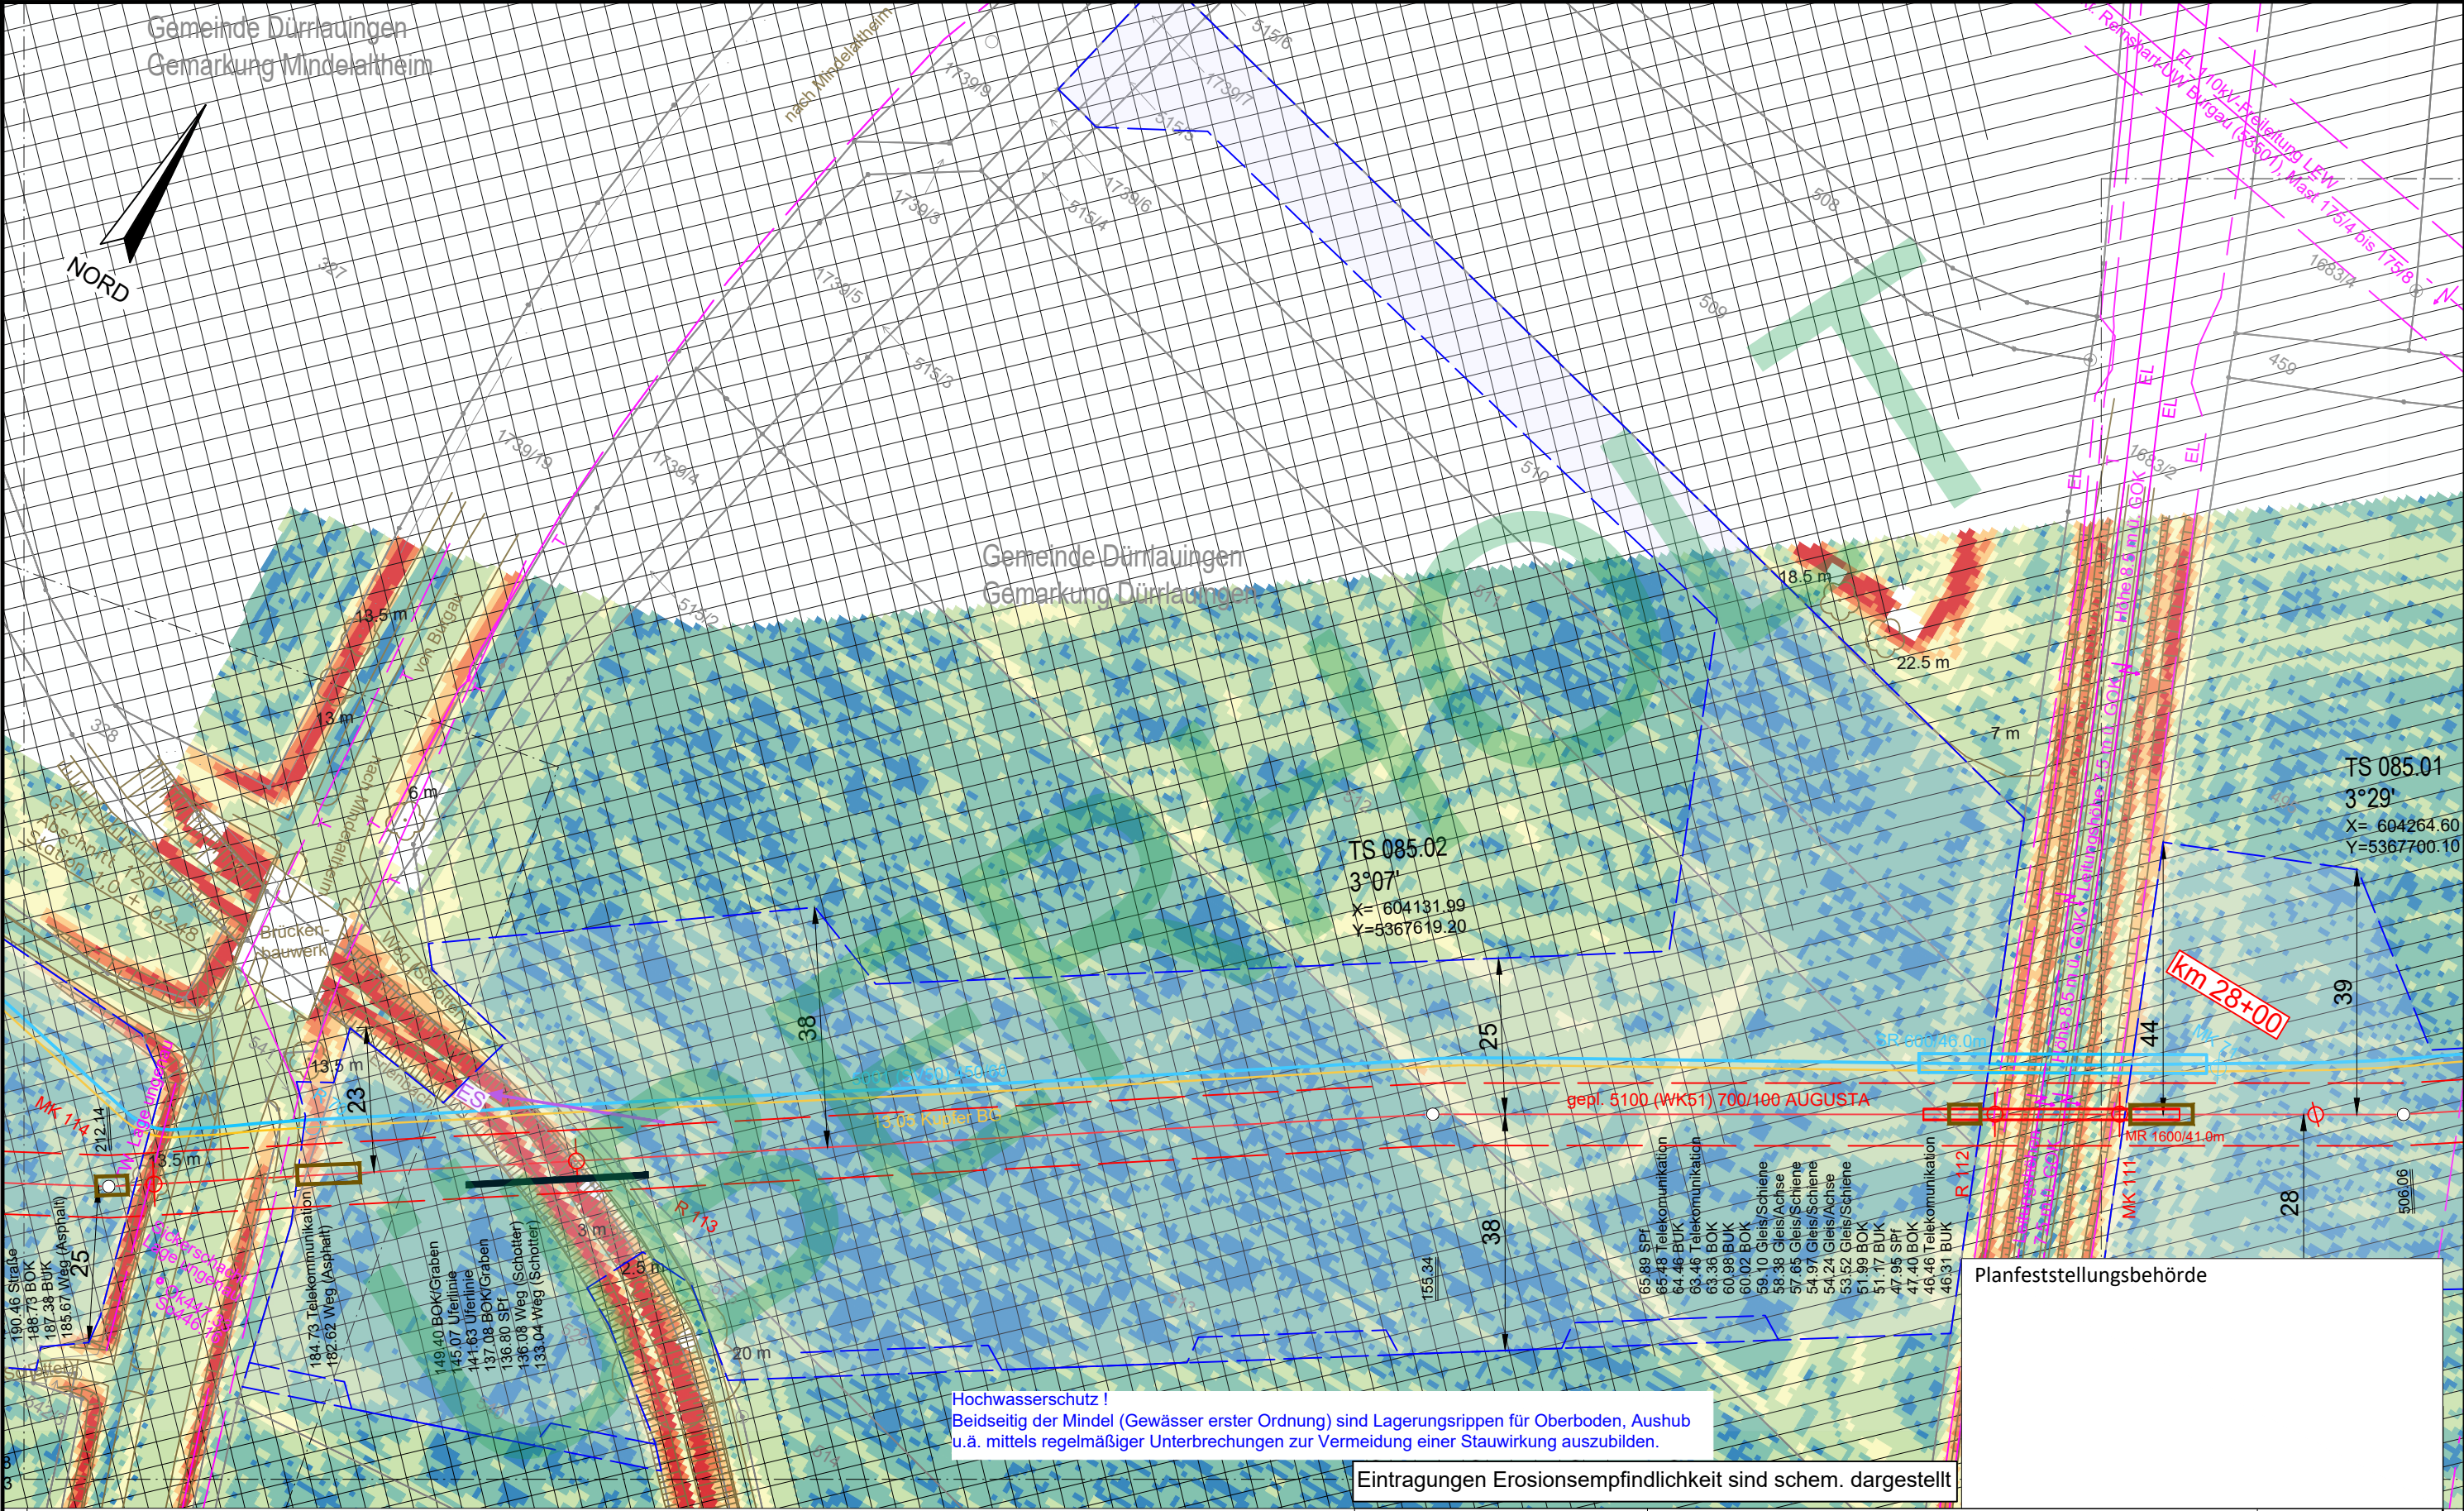

Legende (themenbezogene Auswahl zum vorliegenden Plan; weitere Verwendungen gemäß Symbol-/ Zeichenverzeichnis):

- | | | | |
|-----------------------|-------------|--|---------------------|
| Gemarkung | — · — · — | Gastransportleitung geplant | — (red) |
| Flurstücks-Grenze | — (grey) | KKS-Anlagen geplant | — (red) |
| Topografie | — (brown) | Schutzstreifen (dingliche Sicherung) | — (dashed red) |
| Fremdleitungen | — (magenta) | TS-Punkt mit Nr., Winkel u. Koordinate | — (red with circle) |
| Bestand Gas bayernets | — (cyan) | Kilometrierung | km 00+00 |

- | | |
|------------------------------------|---------------------------|
| Schilderpfahl (SPF) | — (red circle) |
| Schilderpfahl mit Messkontakt (MK) | — (red circle with cross) |
| Arbeitsstreifen | — (dashed blue) |

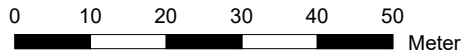

DR. SPANG Ingenieurgesellschaft für Bauwesen, Geologie und Umwelttechnik mbH
Rosi-Wolfstein-Straße 6, 58453 Witten
Telefon: 02302 / 9 14 02 - 0

Plangrundlage: WK5100_GP_TP_TG_241023_U+T_WPG
Plan Nr.: 42.7852/ 2.4 Gezeichnet: Dri/Bt
Datum: 28.04.2023 Geprüft: Behr

Rev.	Datum	Änderung

© Geobasisdaten: Bayerische Vermessungsverwaltung

Geplante Gastransportleitung AUGUSTA von Wertingen nach Kötz
Planunterlagen zum Planfeststellungsverfahren (PF-V)

Anlage 4: Lageplan mit Erosionsempfindlichkeit
Bodenschutzkonzept

Bundesland: Bayern	Regierungsbezirk: Schwaben	Landkreis: Günzburg
Erstellt	27.04.2023	Döring; Hahn / WPG
Geprüft	27.04.2023	Thiele / WPG
Freigegeben	27.04.2023	Ambis / bayernets

Leitung 5100 (WK51)
DN 700 MOP 100
Schutzstreifen 10 m


Ingenieurbüro Weishaupt (bW)
Planung und Bauüberwachung

Im Auftrag der
bayernets
Bayernische Energieversorgungsnetze

Name	Format	Maßstab	Revision
Döring; Hahn / WPG	DIN A3	1 : 1.000	0
Thiele / WPG			
Ambis / bayernets			

WK5100_GP_TP_TG_85 Ü
- überholt

Planfeststellungsbehörde

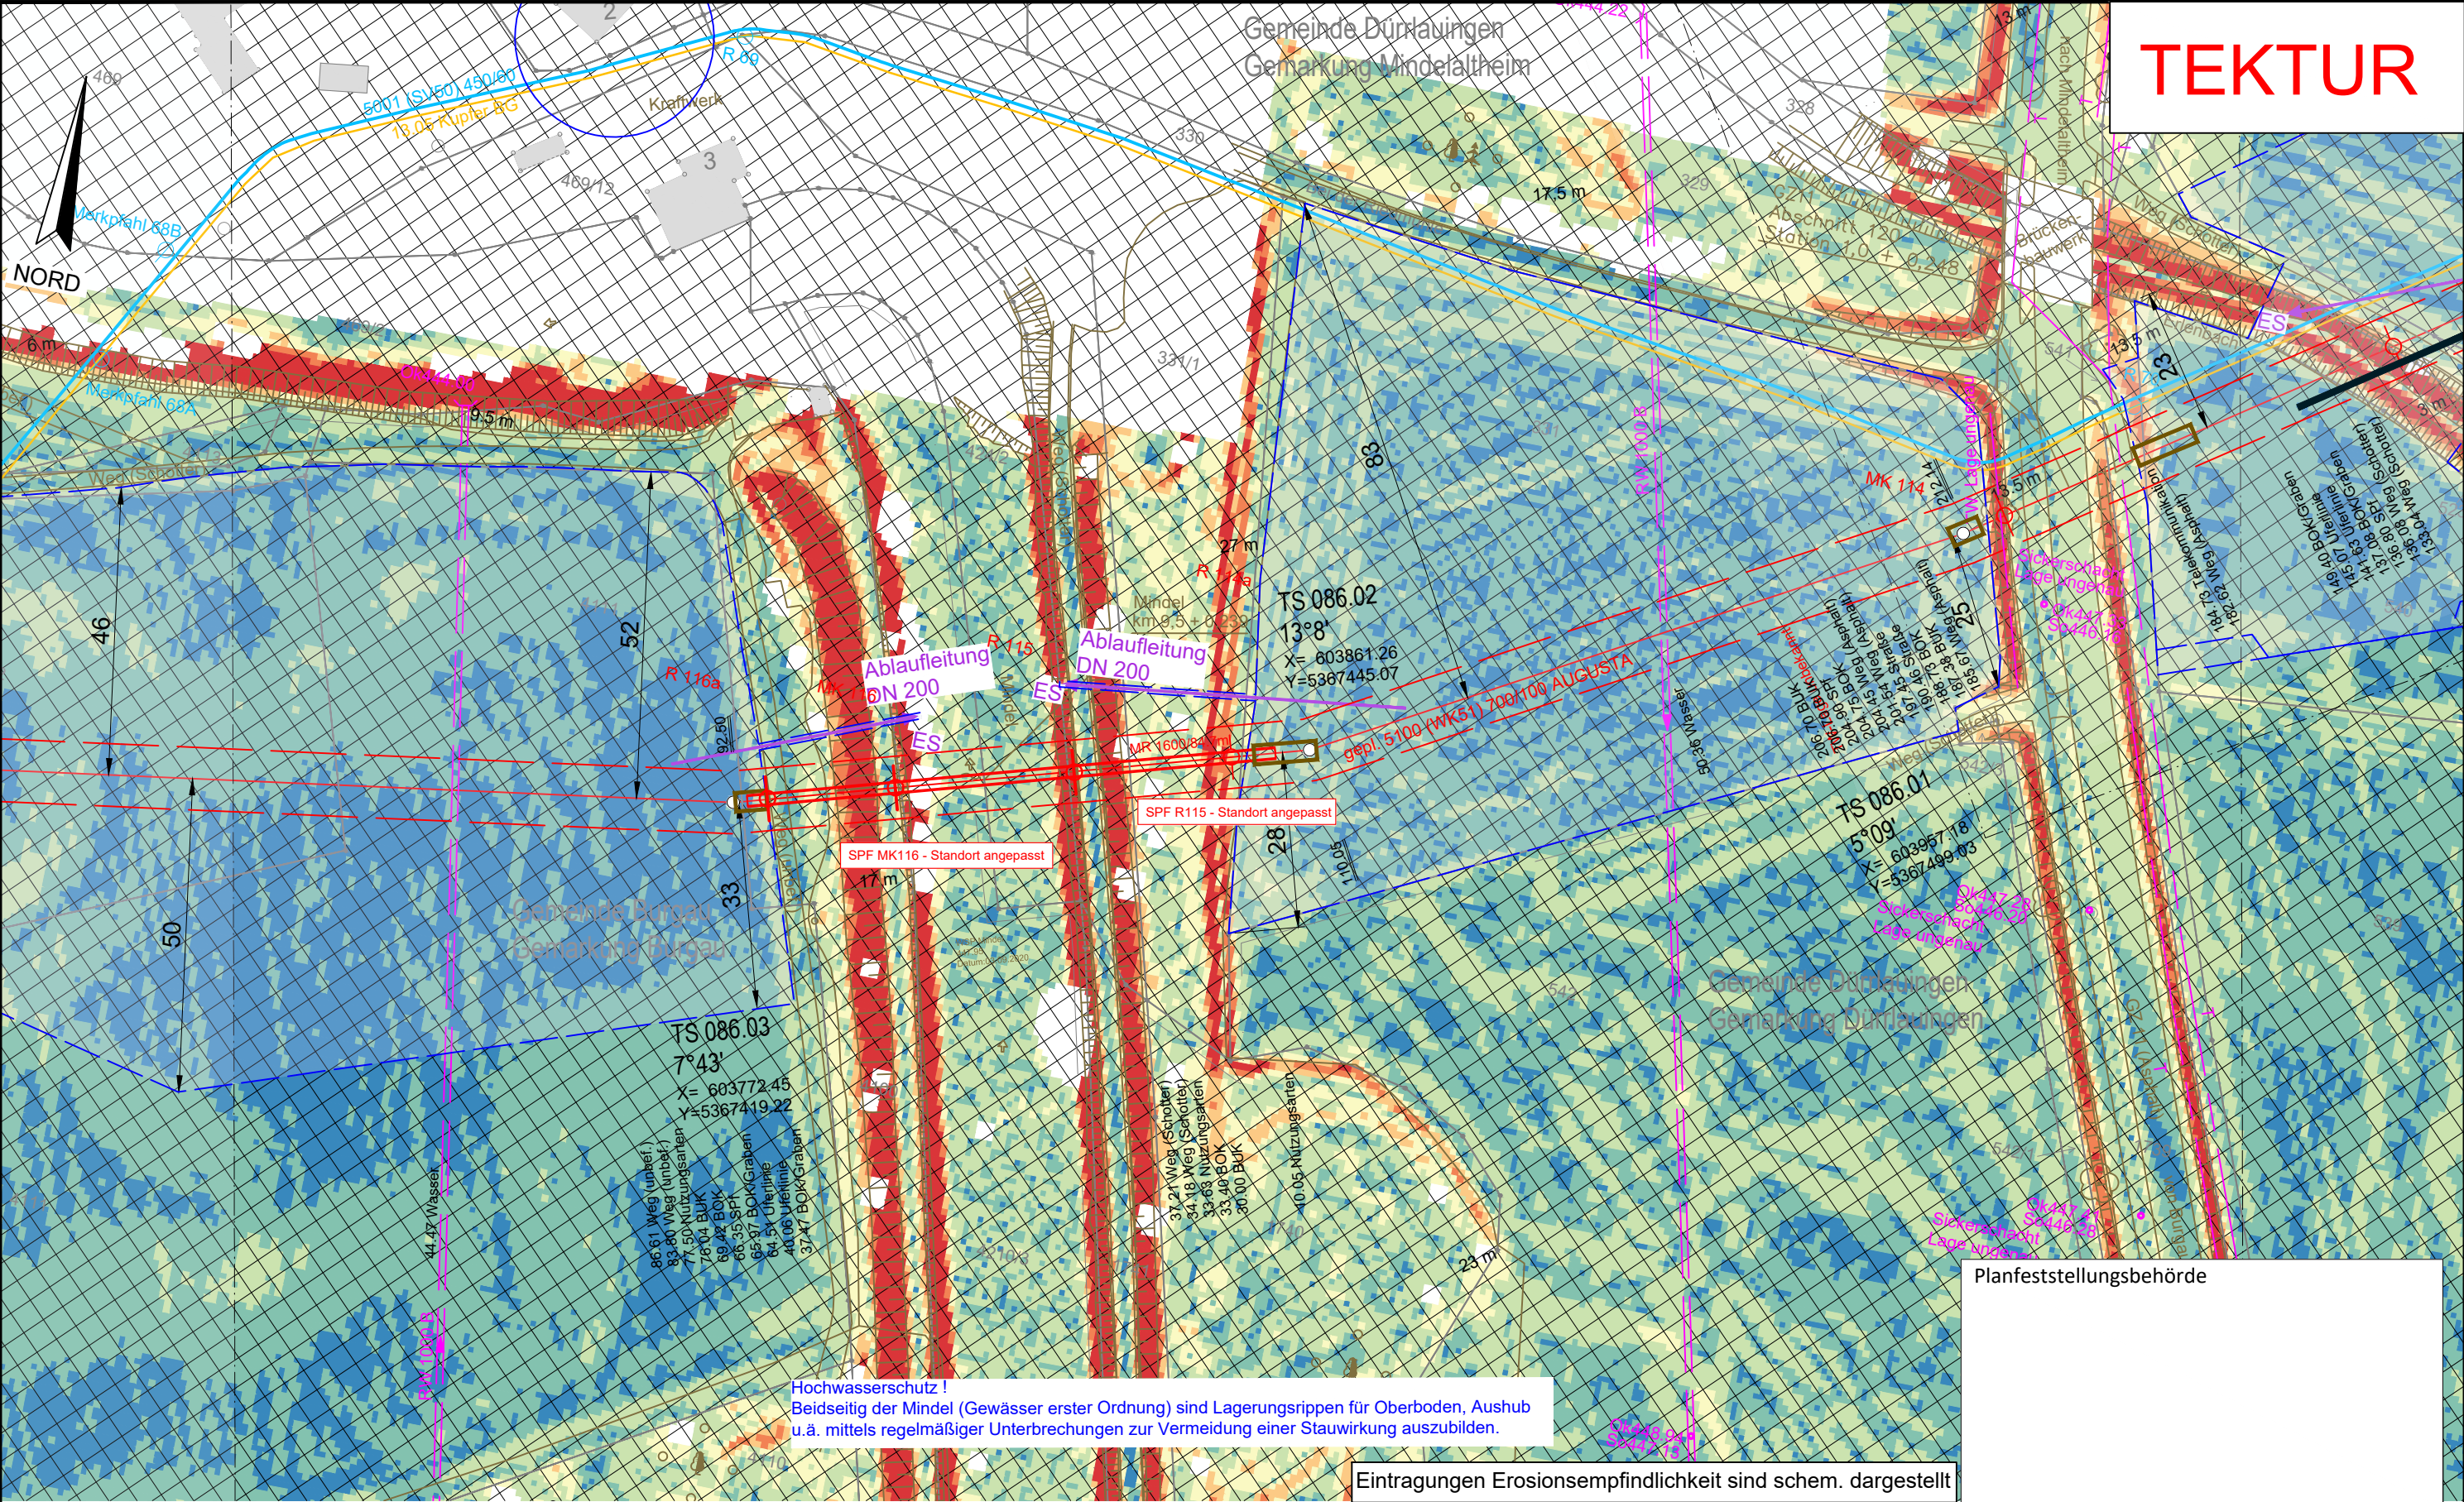

TEKTUR

Planfeststellungsbehörde

Eintragungen Erosionsempfindlichkeit sind schem. dargestellt

Legende (themenbezogene Auswahl zum vorliegenden Plan; weitere Verwendungen gemäß Symbol-/ Zeichenverzeichnis):

Gemarkung

Flurstücks-Grenze

Topografie

Fremdleitungen

Bestand Gas bayernets

Gastransportleitung geplant

KKS-Anlagen geplant

Schutzstreifen (dingliche Sicherung)

TS-Punkt mit Nr., Winkel u. Koordinate

Kilometrierung

Schilderpfahl (SPF)

Schilderpfahl mit Messkontakt (MK)

Arbeitsstreifen

0 10 20 30 40 50 Meter

DR. SPANG Ingenieurgesellschaft für Bauwesen, Geologie und Umwelttechnik mbH
Rosi-Wolfstein-Straße 6, 58453 Witten
Telefon: 02302 / 9 14 02 - 0

Plangrundlage: WK5100_GP_TP_TG_241023_U+T_WPG
Plan Nr.: 42.7852/ 2.4 Gezeichnet: Dri/Bt
Datum: 30.10.2024 Geprüft: Behr

Geplante Gastransportleitung AUGUSTA von Wertingen nach Kötz
Planunterlagen zum Planfeststellungsverfahren (PF-V)


Anlage 4: Lageplan mit Erosionsempfindlichkeit
Bodenschutzkonzept

Leitung 5100 (WK51)
DN 700 MOP 100
Schutzstreifen 10 m

Ingenieurbüro Weishaupt (bW)
Planung und Bauüberwachung
im Auftrag der bayernets

Bundesland: Bayern	Regierungsbezirk: Schwaben	Landkreis: Günzburg					
Rev.	Datum	Änderung	Datum	Name	Format	Maßstab	Revision
		Erstellt	27.04.2023	Döring; Hahn / WPG	DIN A3	1 : 1.000	01
		Geprüft	27.04.2023	Thiele / WPG	Planname		Blatt-Nr.
01	21.06.24	Wasserleitung an GZ11 ergänzt, Erg. Schilderpfähle	Freigegeben	27.04.2023	Ambis / bayernets	WK5100_GP_TP_TG_TEKTUR_86	


© Geobasisdaten: Bayerische Vermessungsverwaltung

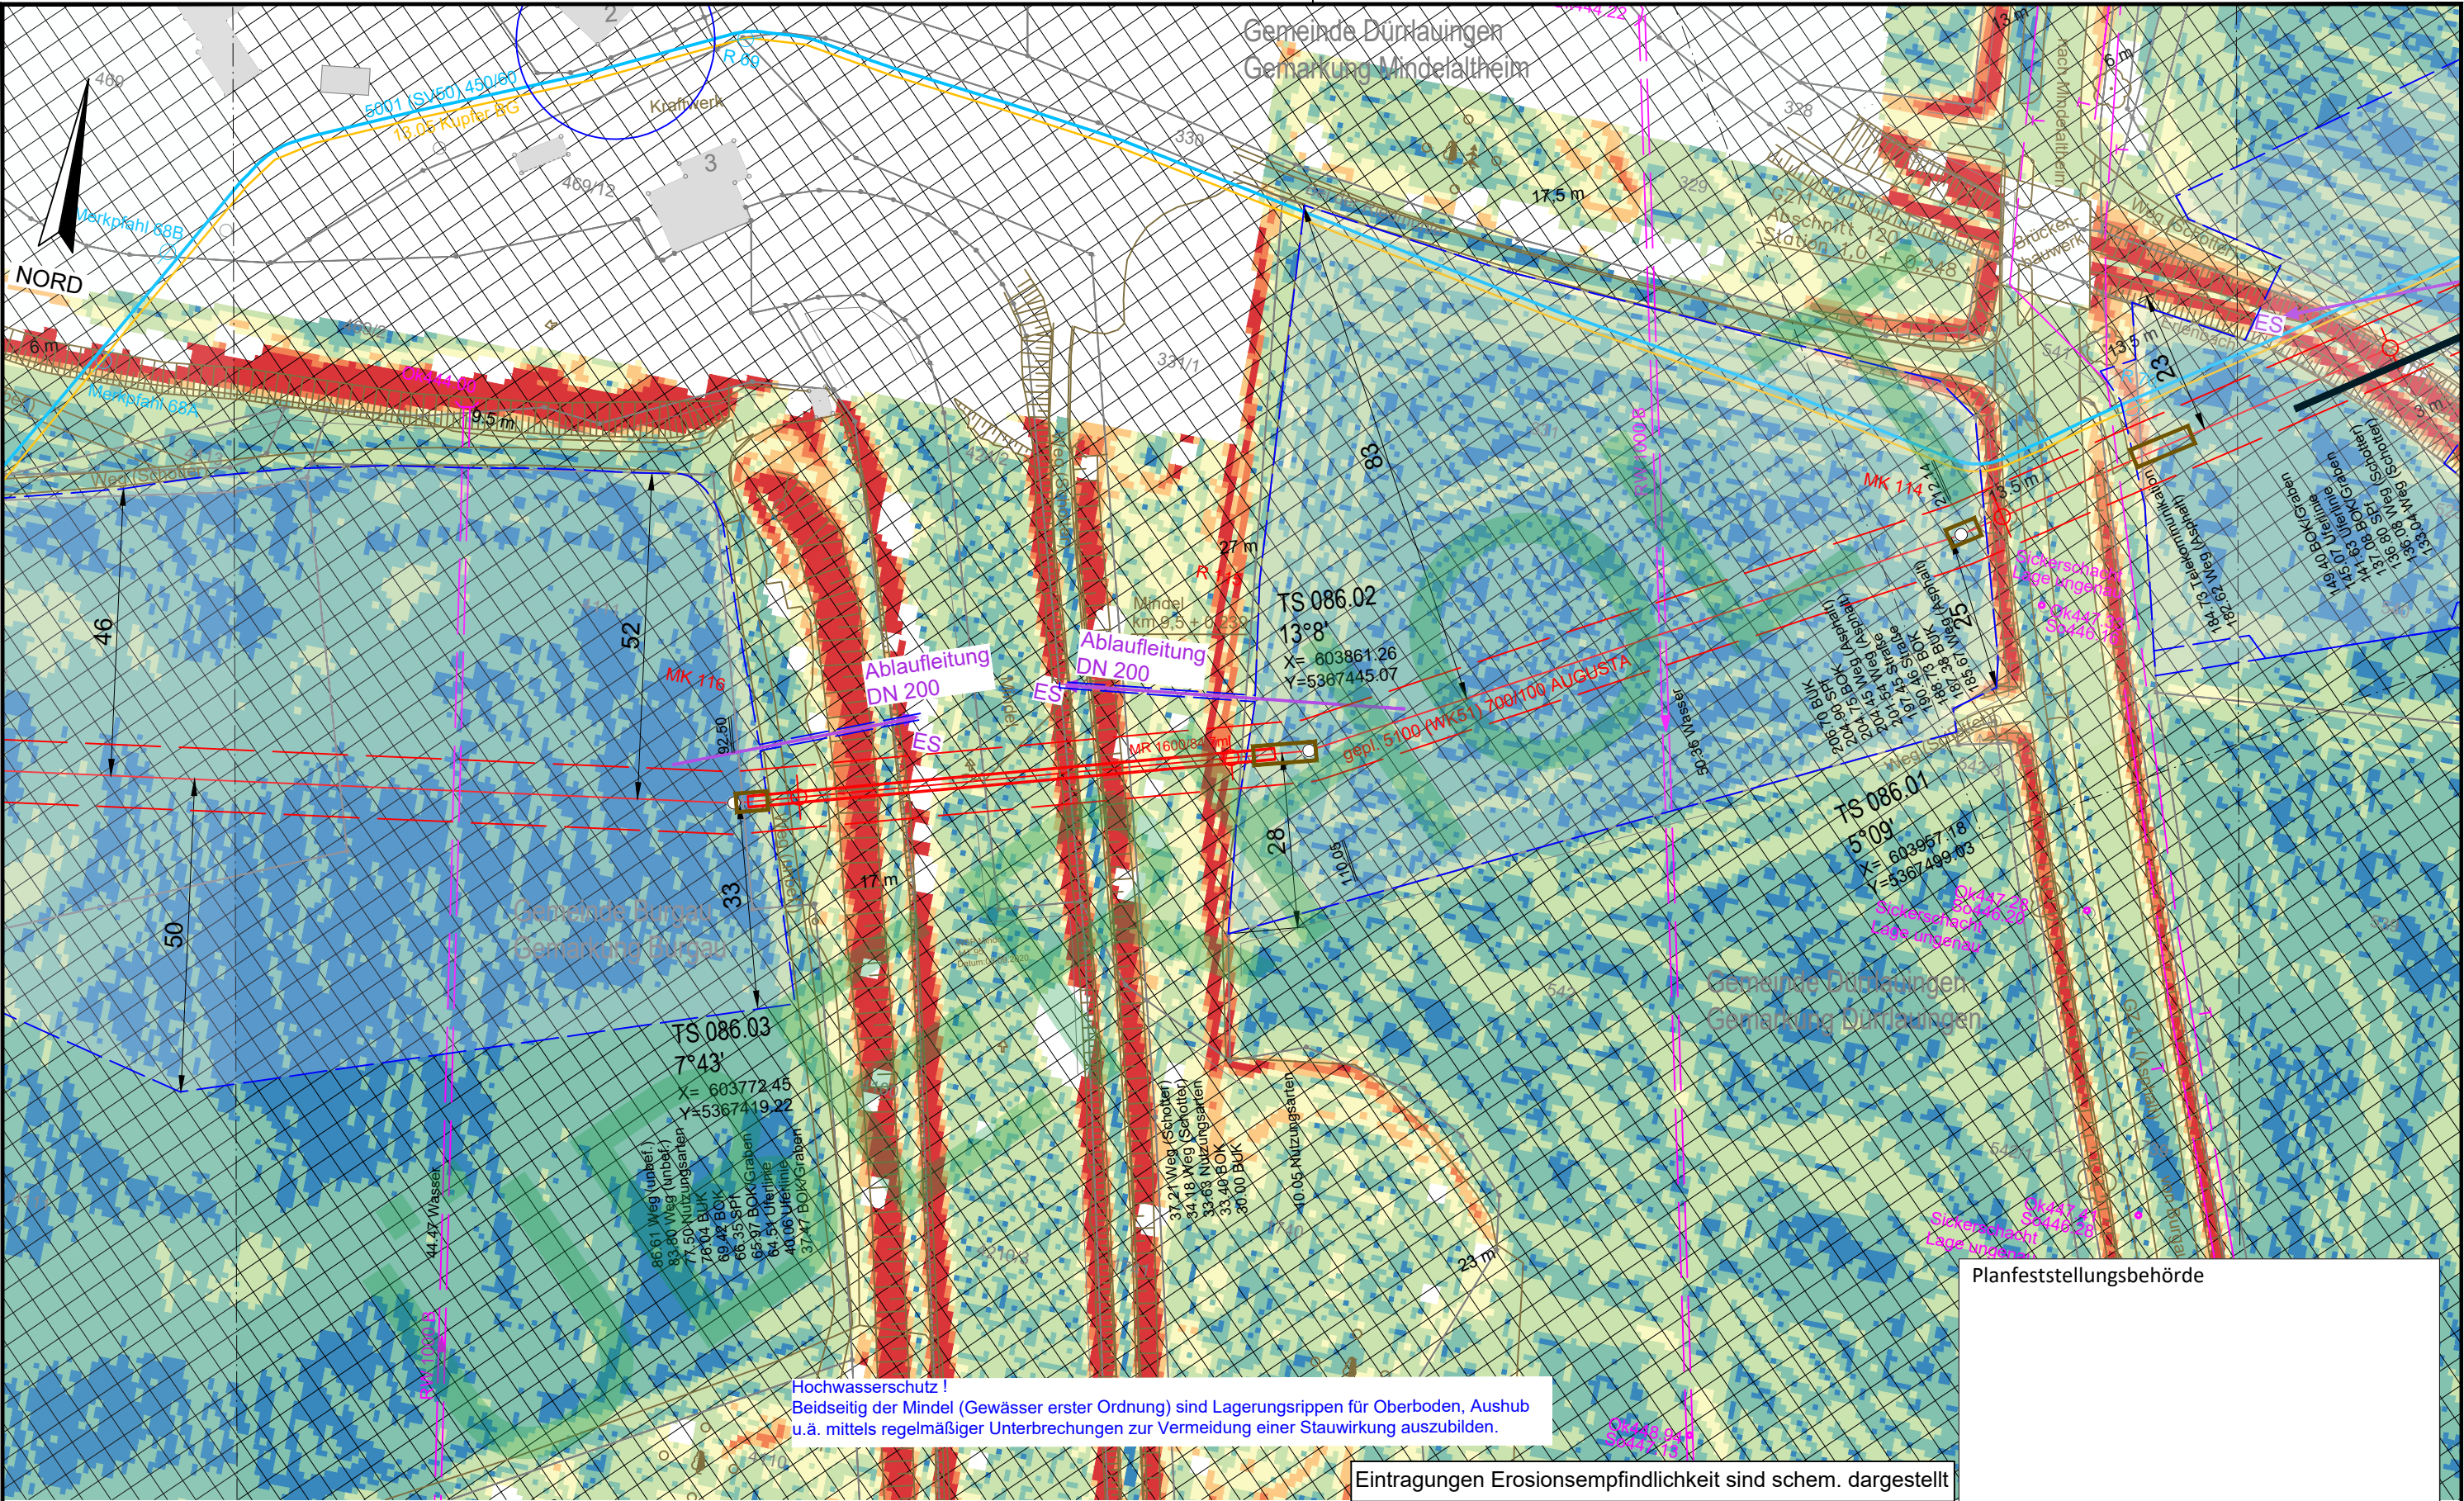

Legende (themenbezogene Auswahl zum vorliegenden Plan; weitere Verwendungen gemäß Symbol-/ Zeichenverzeichnis):

Gemarkung	-----	Gastransportleitung geplant	-----
Flurstücks-Grenze	-----	KKS-Anlagen geplant	-----
Topografie	-----	Schutzstreifen (dingliche Sicherung)	-----
Fremdleitungen	-----	TS-Punkt mit Nr., Winkel u. Koordinate	-----
Bestand Gas bayernets	-----	Kilometrierung	km 00+00

Schilderpfahl (SPF)	-----
Schilderpfahl mit Messkontakt (MK)	-----
Arbeitsstreifen	-----

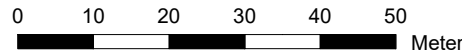

DR. SPANG Ingenieurgesellschaft für Bauwesen, Geologie und Umwelttechnik mbH
Rosi-Wolfstein-Straße 6, 58453 Witten
Telefon: 02302 / 9 14 02 - 0

Plangrundlage: WK5100_GP_TP_TG_241023_U+T_WPG
Plan Nr.: 42.7852/ 2.4 Gezeichnet: Dri/Bt
Datum: 28.04.2023 Geprüft: Behr

Rev.	Datum	Änderung

© Geobasisdaten: Bayerische Vermessungsverwaltung

Geplante Gastransportleitung AUGUSTA von Wertingen nach Kötz
Planunterlagen zum Planfeststellungsverfahren (PF-V)

Anlage 4: Lageplan mit Erosionsempfindlichkeit
Bodenschutzkonzept

Bundesland: Bayern	Regierungsbezirk: Schwaben	Landkreis: Günzburg
Erstellt	27.04.2023	Döring; Hahn / WPG
Geprüft	27.04.2023	Thiele / WPG
Freigegeben	27.04.2023	Ambis / bayernets


Leitung 5100 (WK51)
DN 700 MOP 100
Schutzstreifen 10 m

Ingenieurbüro Weishaupt
Planung und Bauüberwachung
im Auftrag der
bayernets

Planfeststellungsbehörde

Eintragungen Erosionsempfindlichkeit sind schem. dargestellt


Hochwasserschutz!
Beidseitig der Mindel (Gewässer erster Ordnung) sind Lagerungsrippen für Oberboden, Aushub u.ä. mittels regelmäßiger Unterbrechungen zur Vermeidung einer Stauwirkung auszubilden.

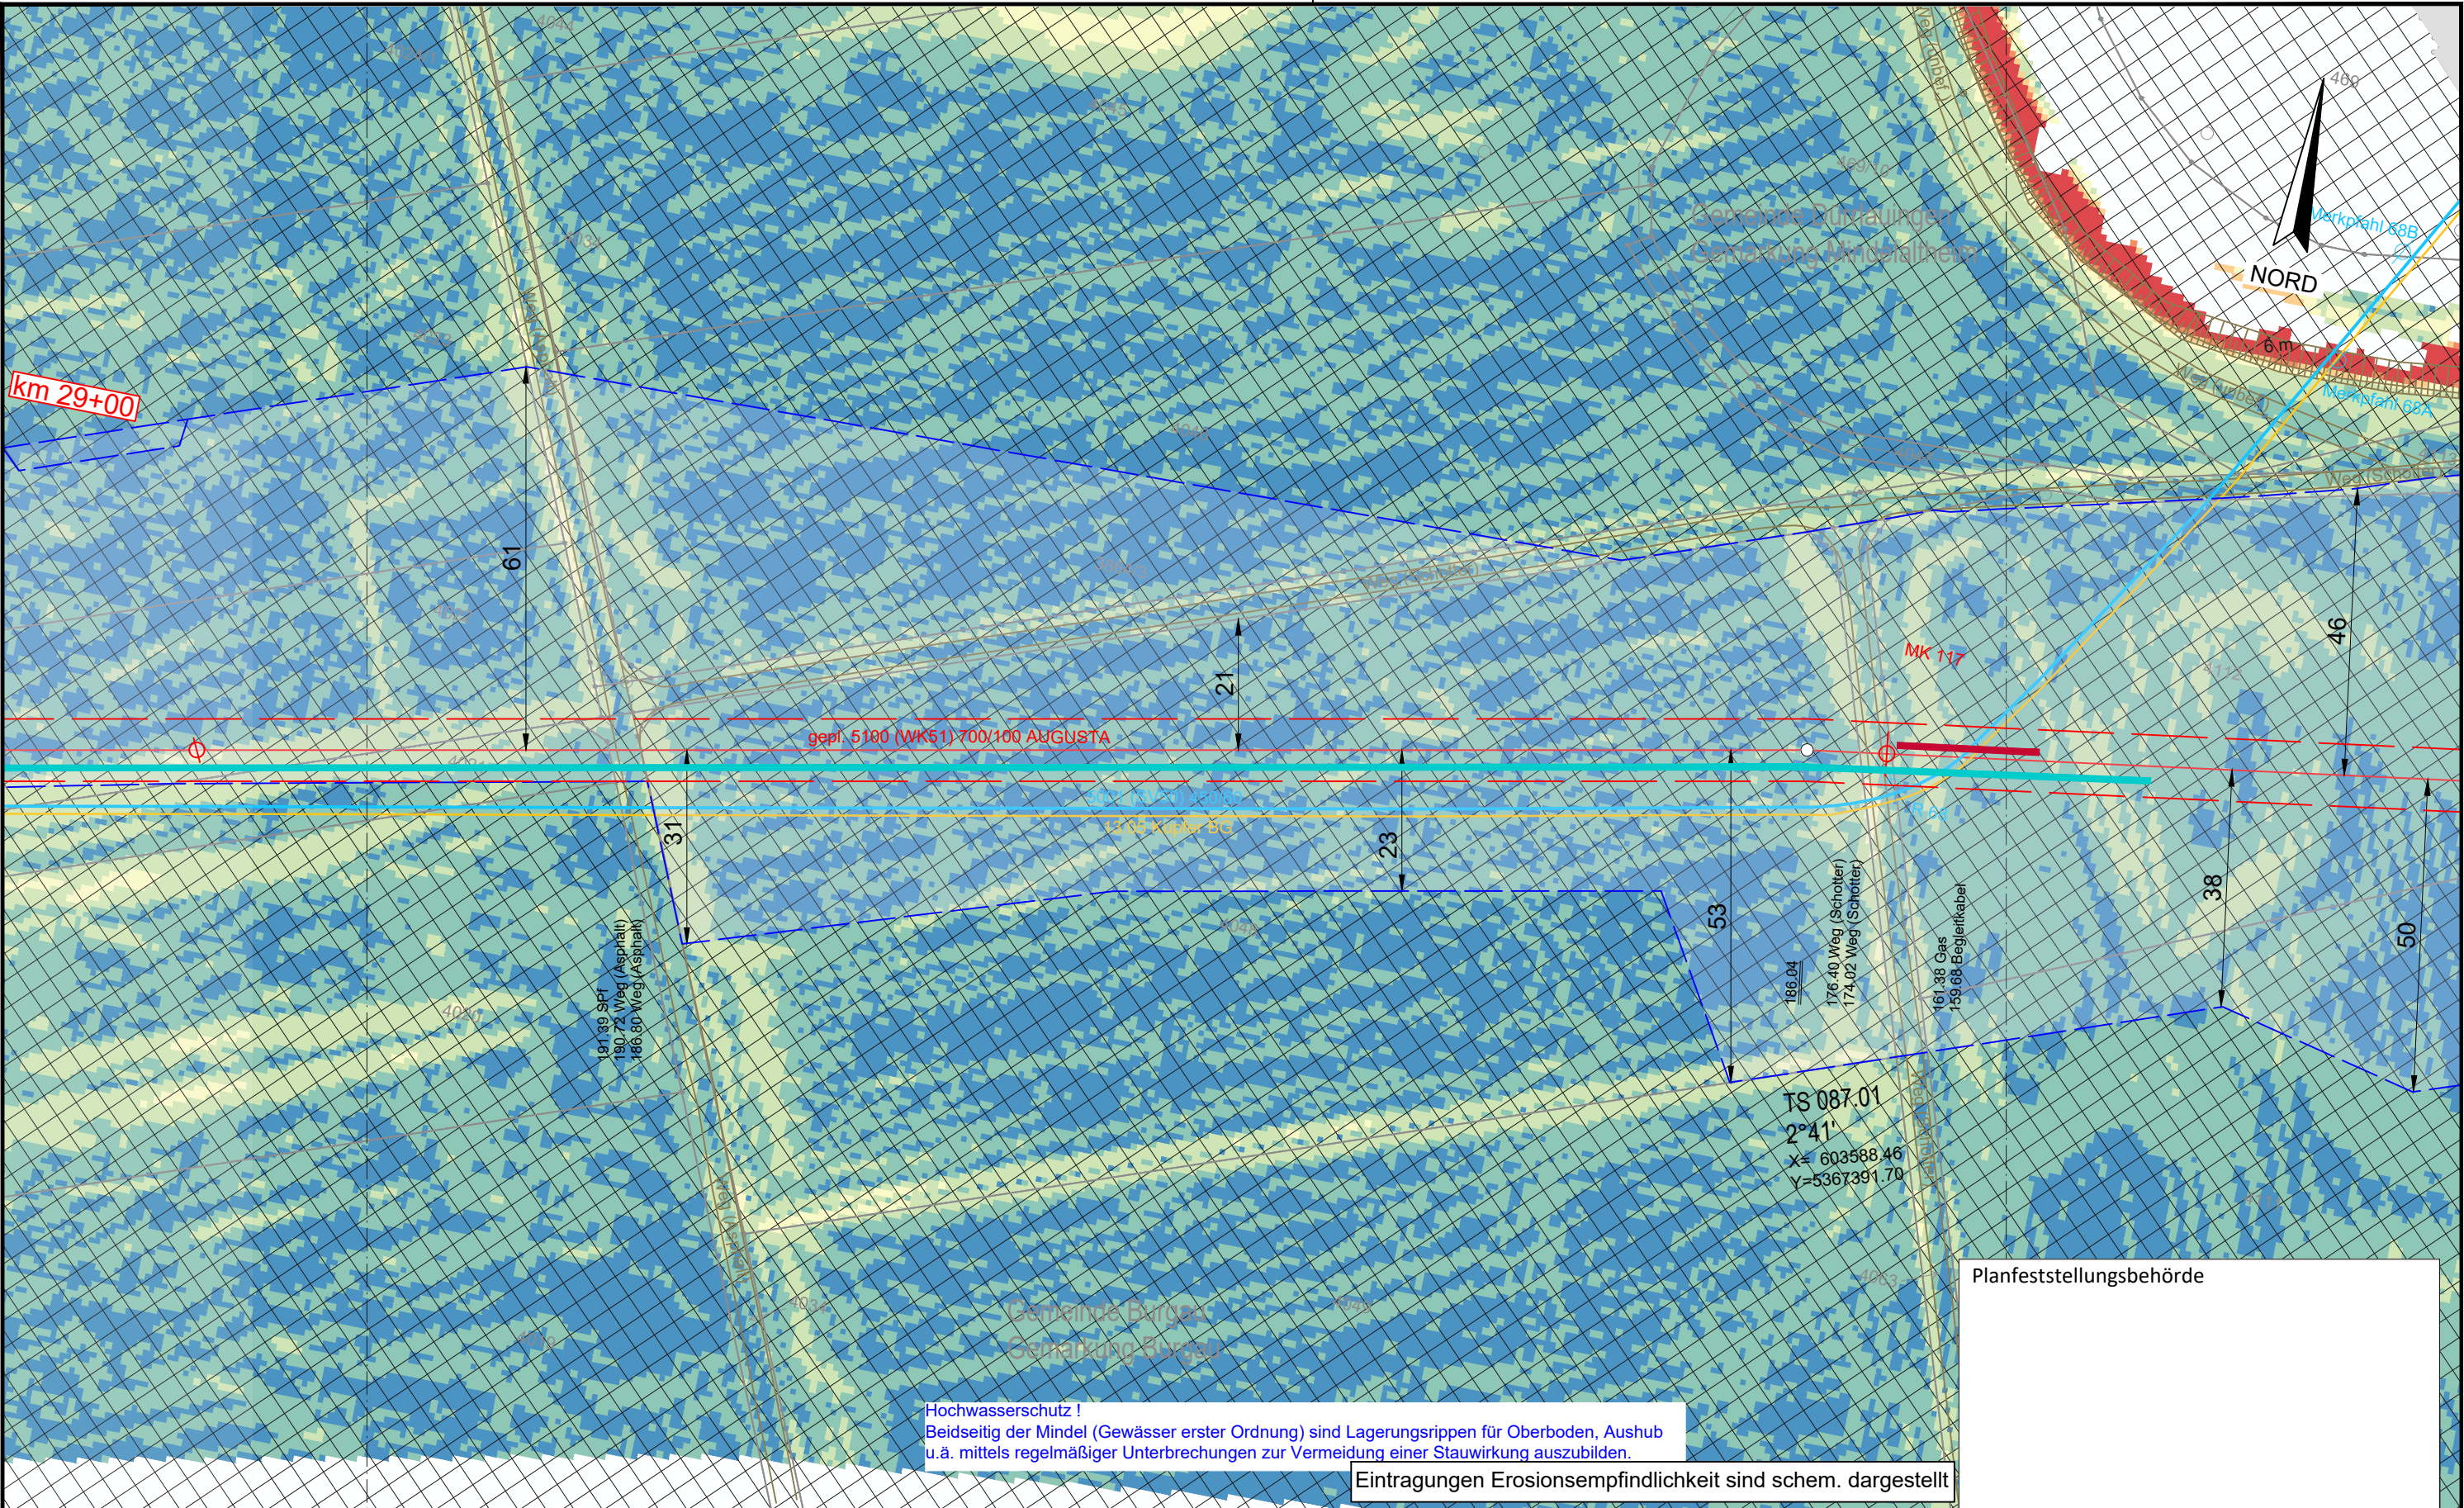

Legende (themenbezogene Auswahl zum vorliegenden Plan; weitere Verwendungen gemäß Symbol-/ Zeichenverzeichnis):

Gemarkung	— · — · —	Gastransportleitung geplant	— (red)
Flurstücks-Grenze	— (grey)	KKS-Anlagen geplant	— (red)
Topografie	— (brown)	Schutzstreifen (dingliche Sicherung)	- - - (red)
Fremdleitungen	— (magenta)	TS-Punkt mit Nr., Winkel u. Koordinate	— (red) with symbol
Bestand Gas bayernets	— (cyan)	Kilometrierung	km 00+00

Schilderpfahl (SPf)	— (red) with symbol
Schilderpfahl mit Messkontakt (MK)	— (red) with symbol
Arbeitsstreifen	- - - (blue)

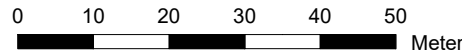

DR. SPANG Ingenieurgesellschaft für Bauwesen, Geologie und Umwelttechnik mbH
Rosi-Wolfstein-Straße 6, 58453 Witten
Telefon: 02302 / 9 14 02 - 0

Plangrundlage: WK5100_GP_TP_TG_241023_U+T_WPG
Plan Nr.: 42.7852/ 2.4 Gezeichnet: Dri/Bt
Datum: 30.10.2024 Geprüft: Behr

Rev.	Datum	Änderung

© Geobasisdaten: Bayerische Vermessungsverwaltung

Geplante Gastransportleitung AUGUSTA von Wertingen nach Kötz
Planunterlagen zum Planfeststellungsverfahren (PF-V)

Anlage 4: Lageplan mit Erosionsempfindlichkeit
Bodenschutzkonzept


Bundesland: Bayern	Regierungsbezirk: Schwaben	Landkreis: Günzburg
Erstellt	27.04.2023	Döring; Hahn / WPG
Geprüft	27.04.2023	Thiele / WPG
Freigegeben	27.04.2023	Ambis / bayernets

Leitung 5100 (WK51)
DN 700 MOP 100
Schutzstreifen 10 m

Ingenieurbüro Weishaupt
Planung und Bauüberwachung
im Auftrag der
bayernets
Gas-Transport-Systeme

Format	Maßstab	Revision
DIN A3	1 : 1.000	0
Plannamen	Blatt-Nr.	
WK5100_GP_TP_TG_87		

Planfeststellungsbehörde

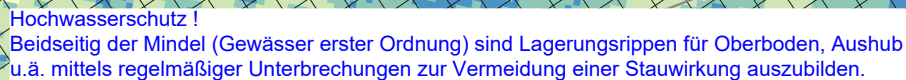

Eintragungen Erosionsempfindlichkeit sind schem. dargestellt

Planfeststellungsbehörde

Legende (themenbezogene Auswahl zum vorliegenden Plan; weitere Verwendungen gemäß Symbol-/ Zeichenverzeichnis):

Gemarkung		Gastransportleitung geplant		Schilderpfahl (SPf)	
Flurstücks-Grenze		KKS-Anlagen geplant		Schilderpfahl mit Messkontakt (MK)	
Topografie		Schutzstreifen (dingliche Sicherung)		Arbeitsstreifen	
Fremdleitungen		TS-Punkt mit Nr., Winkel u. Koordinate			
Bestand Gas bayernets		Kilometrierung	 km 00+00		



 DR. SPANG Ingenieurgesellschaft für
Bauwesen, Geologie und Umwelttechnik
Rosi-Wolfstein-Straße 6, 58453 Witten
Telefon: 02302 / 9 14 02 - 0

Plangrundlage: WK5100_GP_TP_TG_241023_Ü+T_WPC	
Plan Nr.: 42.7852/ 2.4	Gezeichnet: Dri/B

Datum: 30.10.2024		Geprüft: Behr
Rev	Datum	Änderung

Rev.	Datum	Änderung

01	21.06.24	Spf gelöscht
----	----------	--------------

© Geobasisdaten: Bayerische Vermessungsverwaltung

Geplante Gastransportleitung AUGUSTA von Wertingen nach Kötz
Planunterlagen zum Planfeststellungsverfahren (PF-V)

g	Anlage 4: Lageplan mit Erosionsempfindlichkeit
st	Bodenschutzkonzept

Bundesland: Bayern	Regierungsbezirk: Schwaben	Landkreis: Günzburg
--------------------	----------------------------	---------------------

	Datum	Name
--	-------	------

Erstellt	27.04.2023	Döring: Hahn / WPG
----------	------------	--------------------

Geprüft	27.04.2023	Thiele / WPG
---------	------------	--------------

Freigegeben	27.04.2023	Ambs / bayernets
-------------	------------	------------------

Ingenieurbüro Weishaupt
Planung und Bauüberwachung

im Auftrag der

havernets 

buyernets
your business online

[illegible]


Maßstab	Revision
---------	----------


1 : 1,000	01
-----------	----

name	Blatt-Nr.
------	-----------

TP_TG_TKTUR_88

© 2006 The Authors

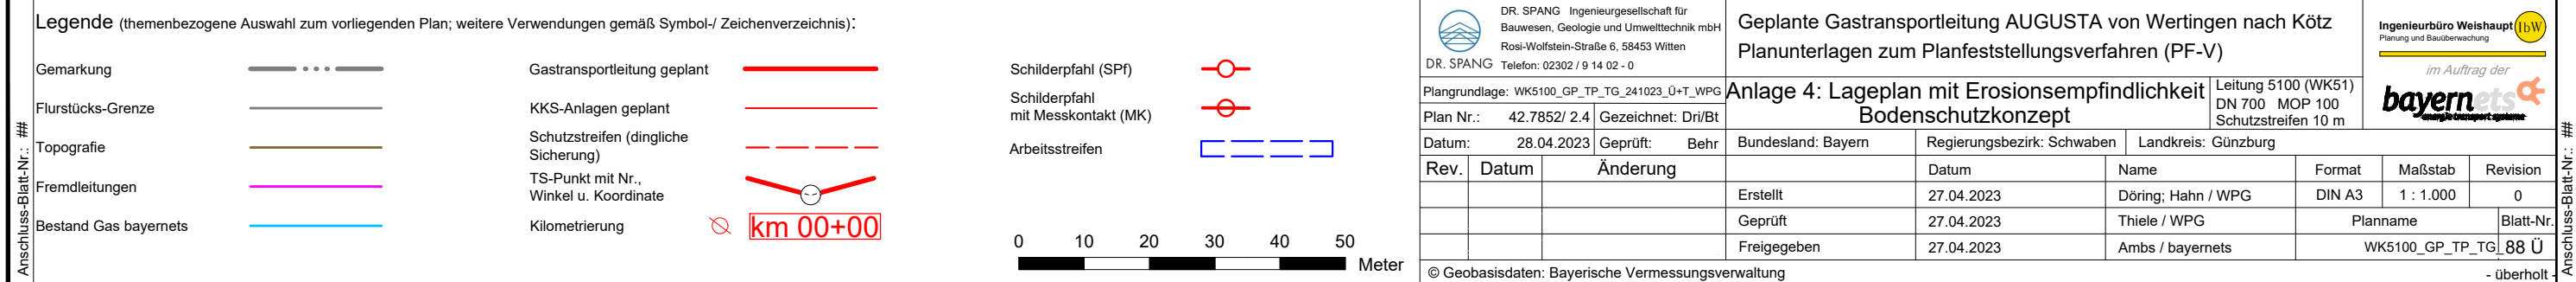


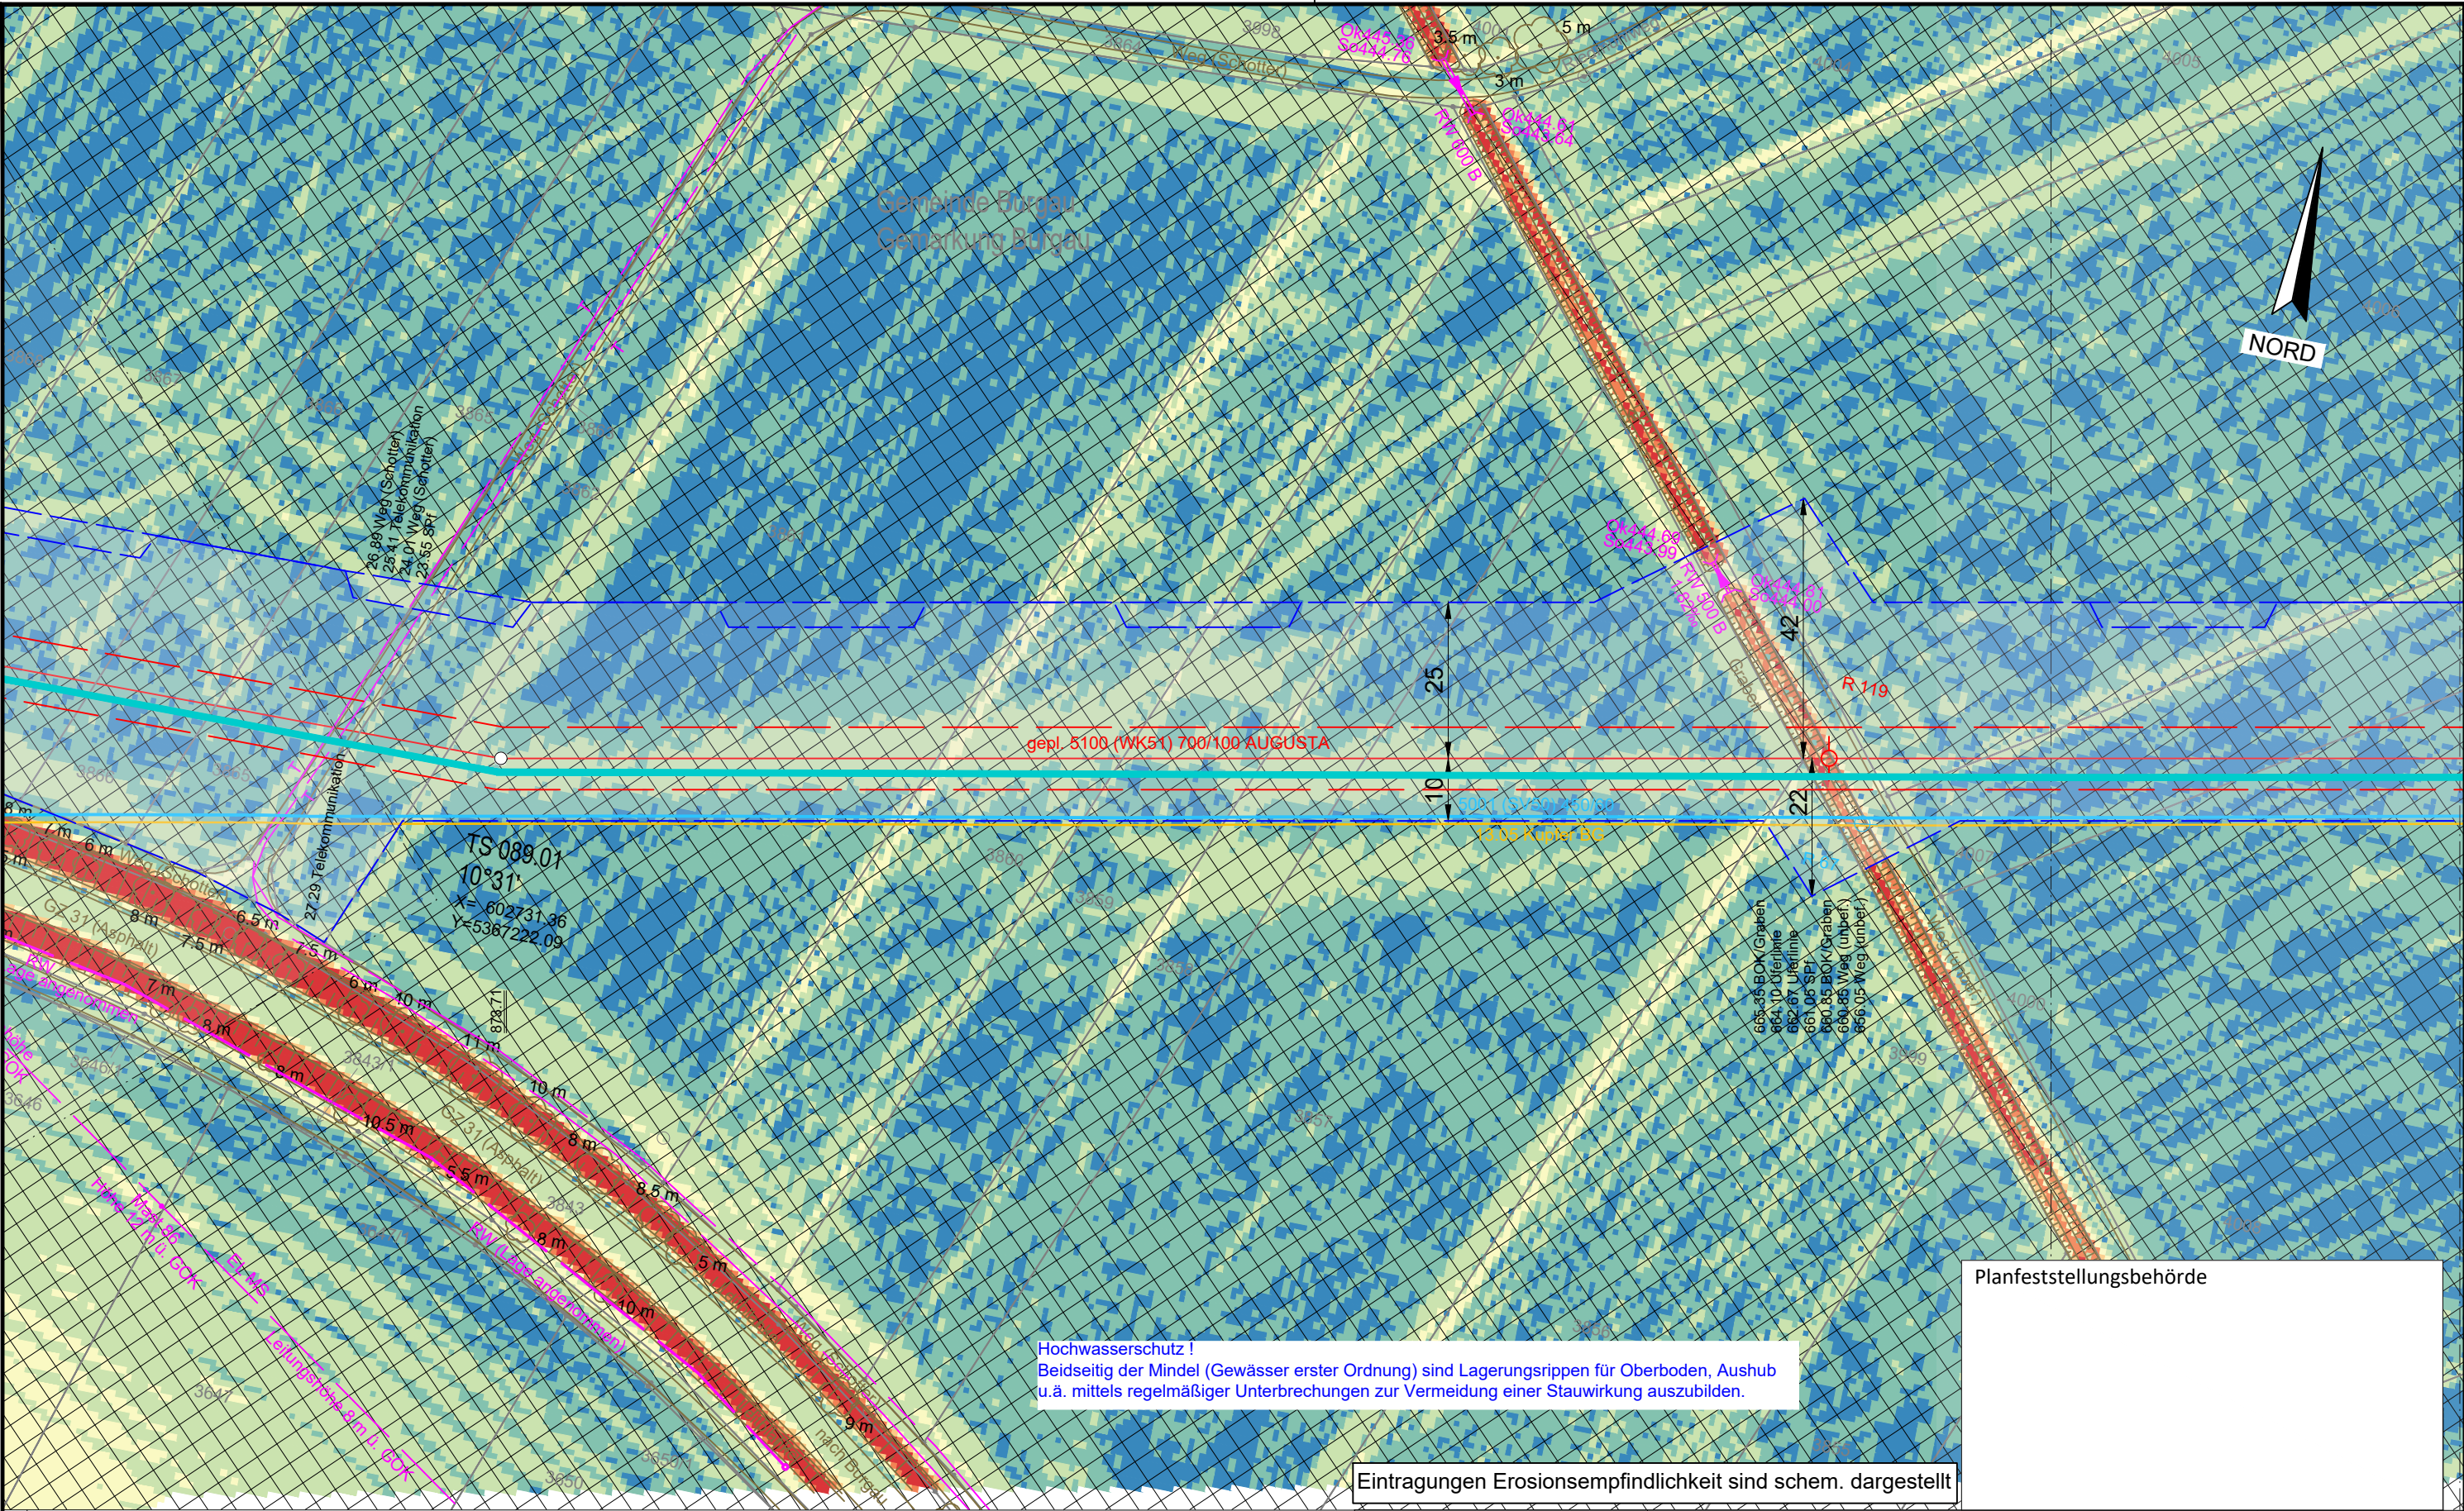

Legende (themenbezogene Auswahl zum vorliegenden Plan; weitere Verwendungen gemäß Symbol-/ Zeichenverzeichnis):

Gemarkung	— · — · —	Gastransportleitung geplant	—
Flurstücks-Grenze	—	KKS-Anlagen geplant	—
Topografie	—	Schutzstreifen (dingliche Sicherung)	—
Fremdleitungen	—	TS-Punkt mit Nr., Winkel u. Koordinate	—
Bestand Gas bayernets	—	Kilometrierung	km 00+00

Schilderpfahl (SPf)	—
Schilderpfahl mit Messkontakt (MK)	—
Arbeitsstreifen	—

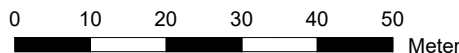

DR. SPANG Ingenieurgesellschaft für Bauwesen, Geologie und Umwelttechnik mbH
Rosi-Wolfstein-Straße 6, 58453 Witten
Telefon: 02302 / 9 14 02 - 0

Plangrundlage: WK5100_GP_TP_TG_241023_Ü+T_WPG
Plan Nr.: 42.7852/ 2.4 Gezeichnet: Dri/Bt
Datum: 30.10.2024 Geprüft: Behr

Rev.	Datum	Änderung
		Erstellt
		Geprüft
		Freigegeben

© Geobasisdaten: Bayerische Vermessungsverwaltung

Geplante Gastransportleitung AUGUSTA von Wertingen nach Kötz
Planunterlagen zum Planfeststellungsverfahren (PF-V)


Anlage 4: Lageplan mit Erosionsempfindlichkeit
Bodenschutzkonzept

Datum	Name	Format	Maßstab	Revision
27.04.2023	Döring; Hahn / WPG	DIN A3	1 : 1.000	0
27.04.2023	Thiele / WPG	Planname		Blatt-Nr.
27.04.2023	Ambs / bayernets	WK5100_GP_TP_TG_89		

Leitung 5100 (WK51)
DN 700 MOP 100
Schutzstreifen 10 m

Ingenieurbüro Weishaupt
Planung und Bauüberwachung
im Auftrag der
bayernets
Gas- und Wassertransport systeme

Planfeststellungsbehörde

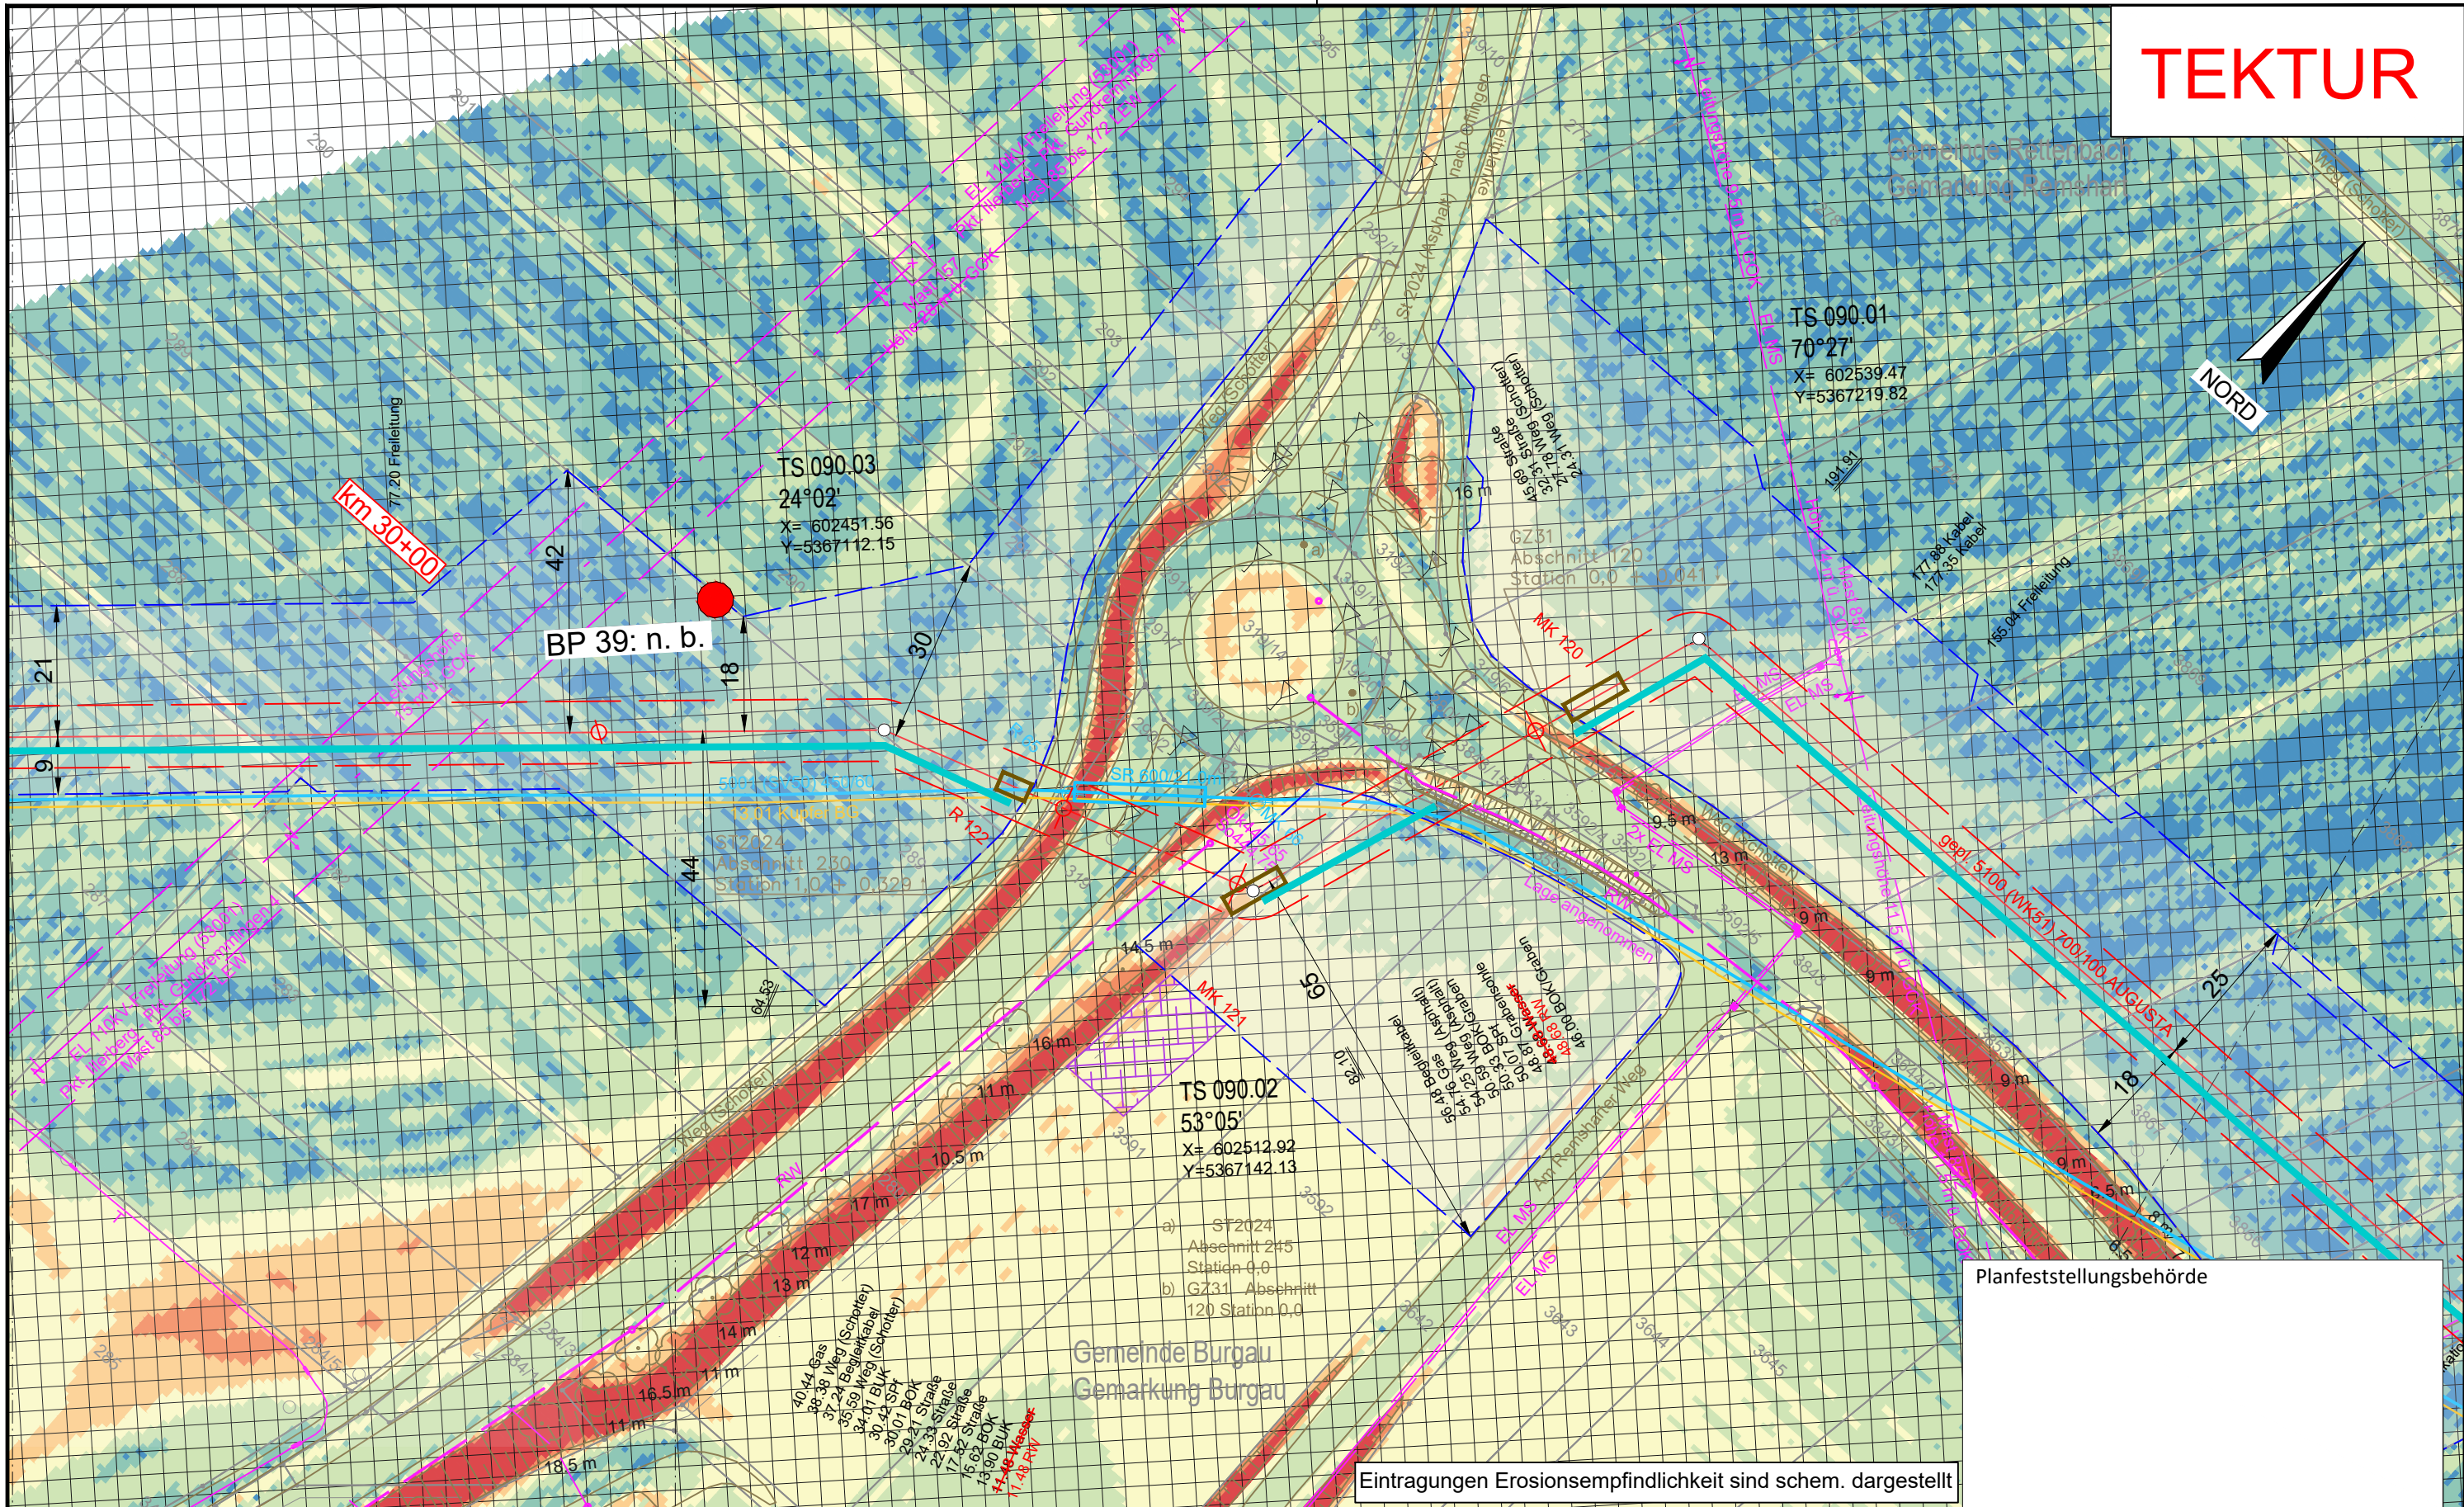

TEKTUR

NORD


Legende (themenbezogene Auswahl zum vorliegenden Plan; weitere Verwendungen gemäß Symbol-/ Zeichenverzeichnis):

Gemarkung	— · — · —	Gastransportleitung geplant	— (red)	Schilderpfahl (SPf)	— (red circle)
Flurstücks-Grenze	— (dashed)	KKS-Anlagen geplant	— (red)	Schilderpfahl mit Messkontakt (MK)	— (red circle with cross)
Topografie	— (brown)	Schutzstreifen (dingliche Sicherung)	— (dashed)	Arbeitsstreifen	— (blue dashed)
Fremdleitungen	— (magenta)	TS-Punkt mit Nr., Winkel u. Koordinate	— (red line with circle)		
Bestand Gas bayernets	— (cyan)	Kilometrierung	km 00+00		

0 10 20 30 40 50 Meter

Eintragungen Erosionsempfindlichkeit sind schem. dargestellt

DR. SPANG Ingenieurgesellschaft für Bauwesen, Geologie und Umwelttechnik mbH Rosi-Wolfstein-Straße 6, 58453 Witten Telefon: 02302 / 9 14 02 - 0		Geplante Gastransportleitung AUGUSTA von Wertingen nach Kötz Planunterlagen zum Planfeststellungsverfahren (PF-V)		Ingenieurbüro Weishaupt (bW) Planung und Bauüberwachung im Auftrag der bayernets	
Plangrundlage: WK5100_GP_TP_TG_241023_U+T_WPG Plan Nr.: 42.7852/ 2.4 Gezeichnet: Dri/Bt Datum: 30.10.2024 Geprüft: Behr		Anlage 4: Lageplan mit Erosionsempfindlichkeit Bodenschutzkonzept		Leitung 5100 (WK51) DN 700 MOP 100 Schutzstreifen 10 m	
Rev.	Datum	Änderung	Bundesland: Bayern	Regierungsbezirk: Schwaben	Landkreis: Günzburg
			Erstellt	27.04.2023	Döring; Hahn / WPG
			Geprüft	27.04.2023	Thiele / WPG
01	21.06.24	Änderung Beschriftung Leitungskreuzung RW-Kanal	Freigegeben	27.04.2023	Ambs / bayernets
© Geobasisdaten: Bayerische Vermessungsverwaltung			WK5100_GP_TP_TG_TKTUR_90		

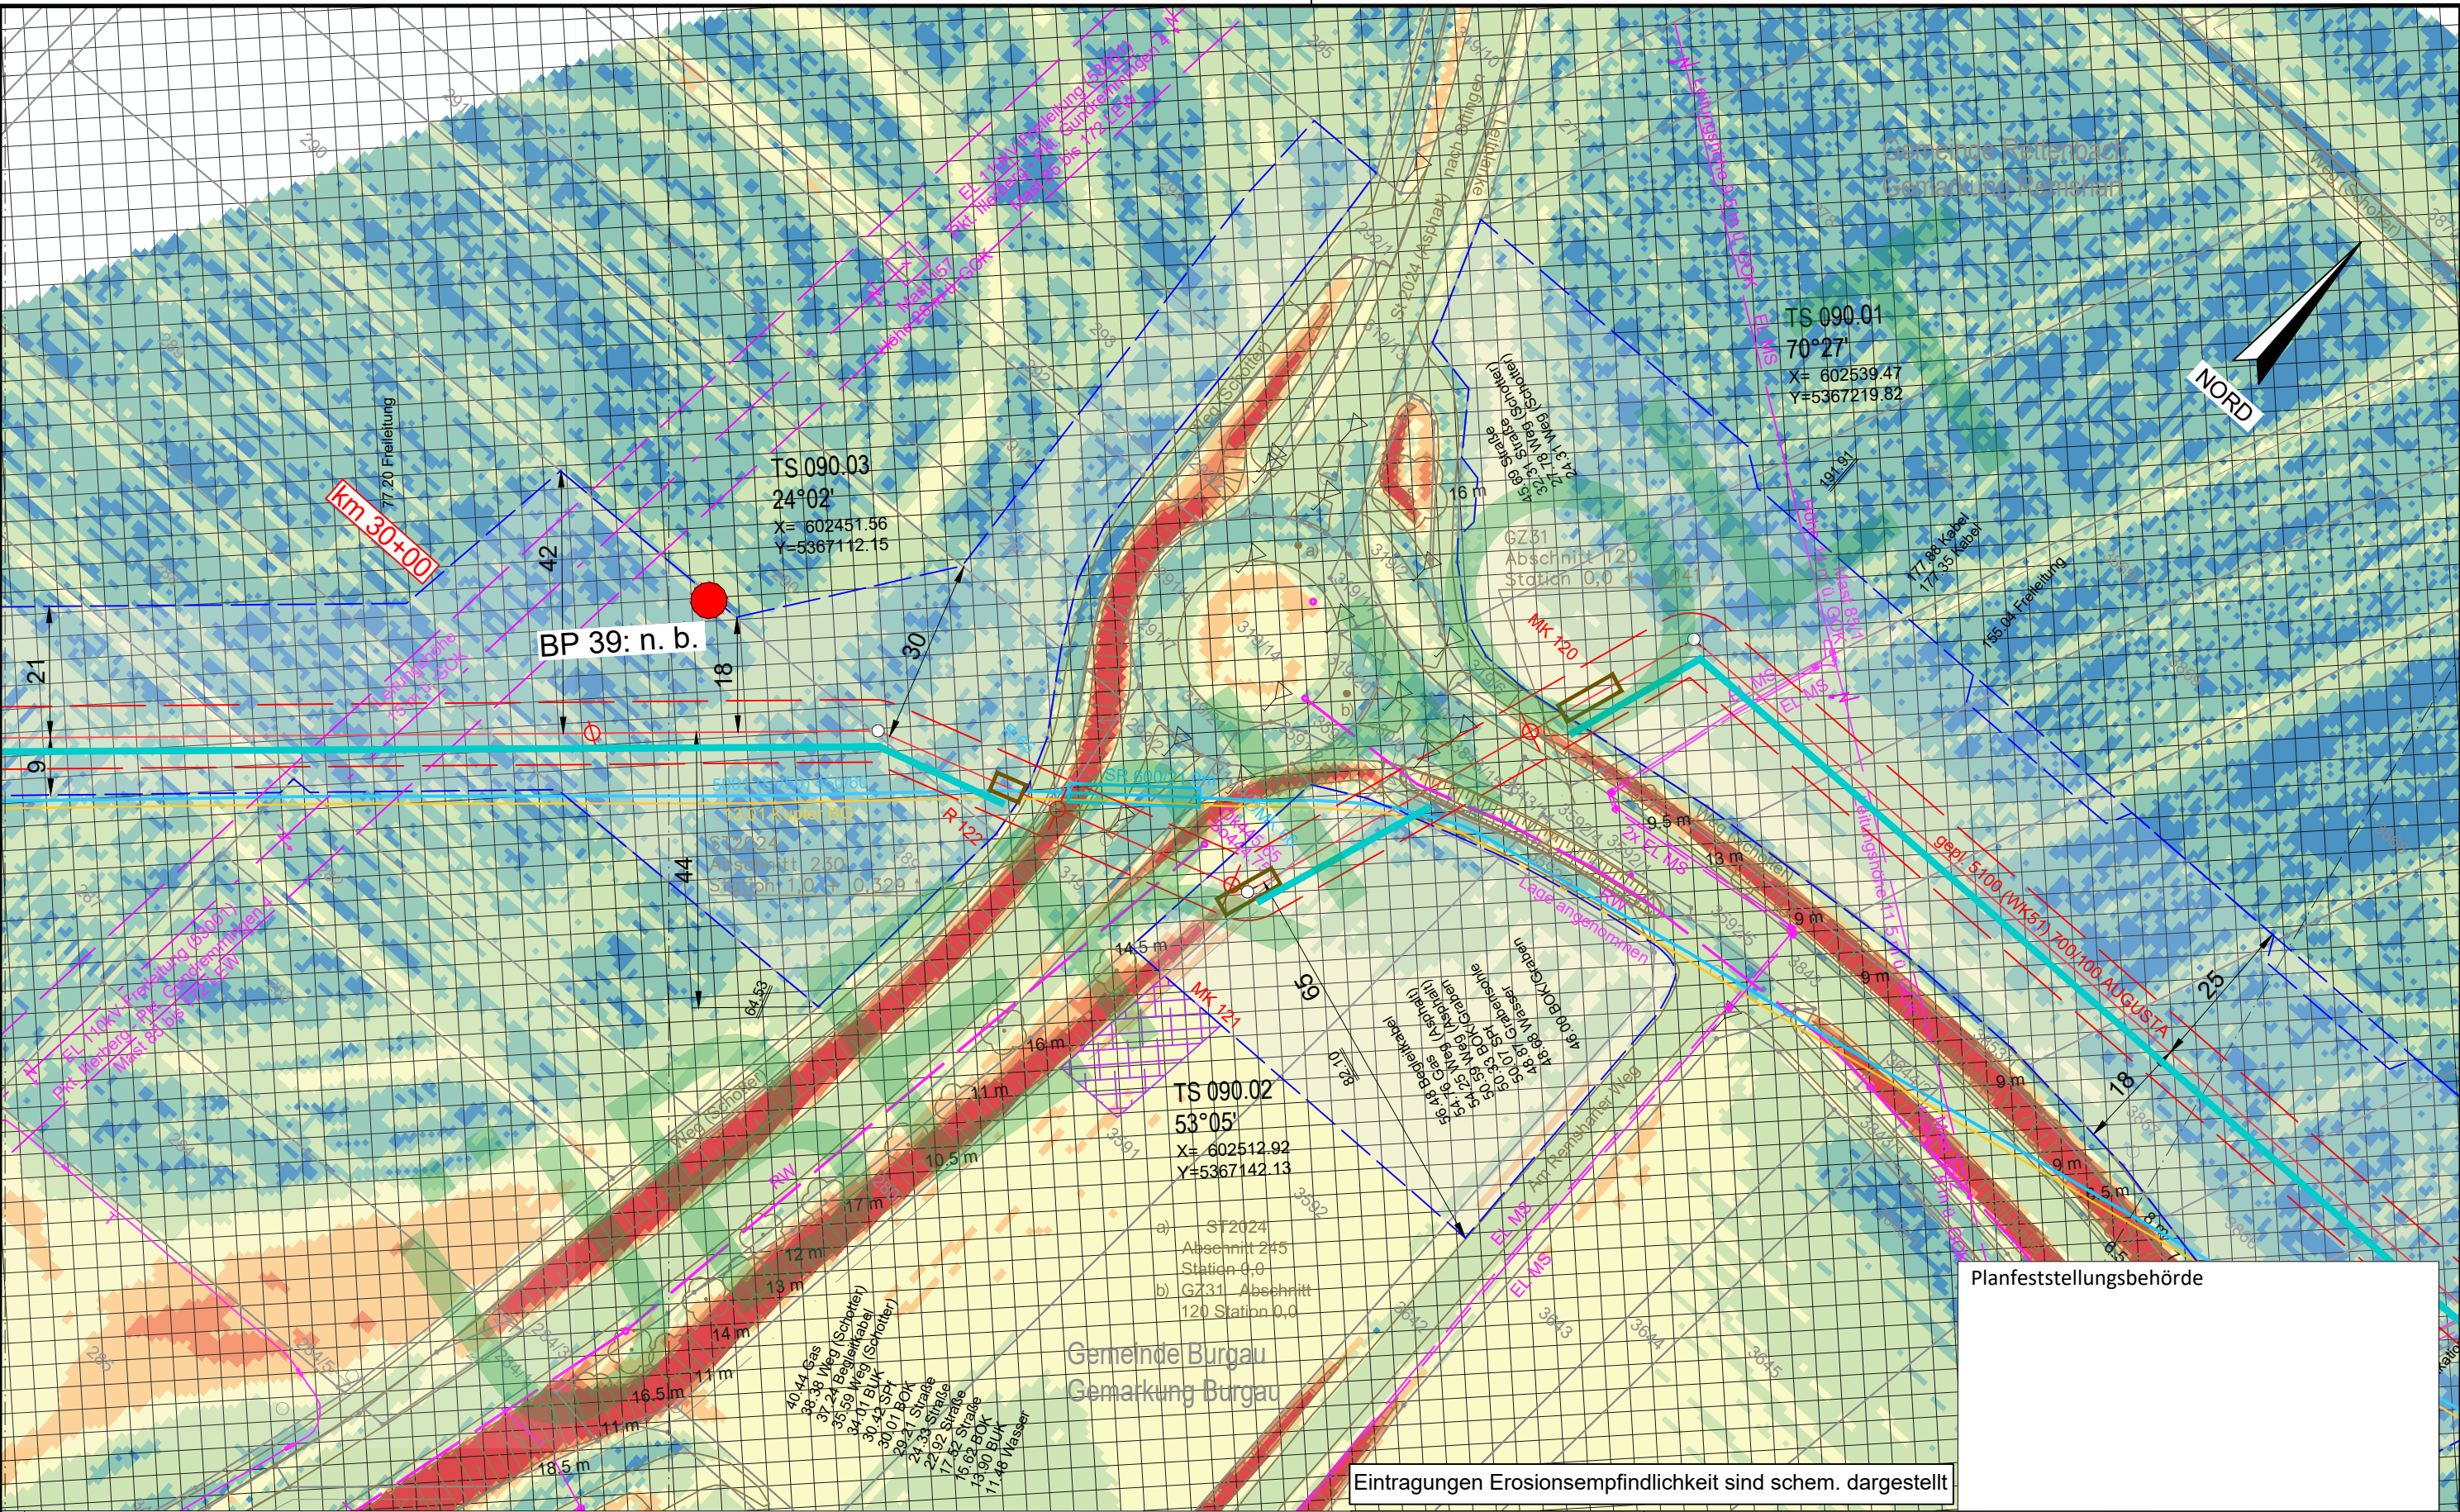

Eintragungen Erosionsempfindlichkeit sind schem. dargestellt

Legende (themenbezogene Auswahl zum vorliegenden Plan; weitere Verwendungen gemäß Symbol-/ Zeichenverzeichnis):

Gemarkung

Flurstücks-Grenze

Topografie

Fremdleitungen

Bestand Gas bayernets

Gastransportleitung geplant

KKS-Anlagen geplant

Schutzstreifen (dingliche Sicherung)

TS-Punkt mit Nr., Winkel u. Koordinate

Kilometrierung

Schilderpfahl (SPF)

Schilderpfahl mit Messkontakt (MK)

Arbeitsstreifen

0 10 20 30 40 50

Meter

DR. SPANG Ingenieurgesellschaft für Bauwesen, Geologie und Umwelttechnik mbH
Rosi-Wolfstein-Straße 6, 58453 Witten
Telefon: 02302 / 9 14 02 - 0

Plangrundlage: WK5100_GP_TP_TG_241023_Ü+T_WPG
Plan Nr.: 42.7852/ 2.4 Gezeichnet: Dri/Bt
Datum: 28.04.2023 Geprüft: Behr

Geplante Gastransportleitung AUGUSTA von Wertingen nach Kötz
Planunterlagen zum Planfeststellungsverfahren (PF-V)

Anlage 4: Lageplan mit Erosionsempfindlichkeit
Bodenschutzkonzept

Bundesland: Bayern
Regierungsbezirk: Schwaben
Landkreis: Günzburg

Ingenieurbüro Weishaupt
Planung und Bauüberwachung
im Auftrag der
bayernets
Gas- und Wassertransport systeme

Leitung 5100 (WK51)
DN 700 MOP 100
Schutzstreifen 10 m

Rev.	Datum	Änderung	Datum	Name	Format	Maßstab	Revision
		Erstellt	27.04.2023	Döring; Hahn / WPG	DIN A3	1 : 1.000	0
		Geprüft	27.04.2023	Thiele / WPG	Planname		Blatt-Nr.
		Freigegeben	27.04.2023	Ambs / bayernets	WK5100_GP_TP_TG_90 Ü		

© Geobasisdaten: Bayerische Vermessungsverwaltung

- überholt