Nachrichtlich

Gastransportleitung AUGUSTA der *bayernets* GmbH

Antragsunterlagen für das Planfeststellungsverfahren
gemäß § 43 Energiewirtschaftsgesetz (EnWG)
im Regierungsbezirk Schwaben

14.4 Längsschnitte (M1 1:1.000/100)
zum geotechnischen Streckengutachten

Anlage 3: Geotechnische Schnitte

INHALT

3.0 Titelblatt (1)

3.1 Geotechnische Längsschnitte 1 : 1.000 / 1 : 100 (L/H) (122)

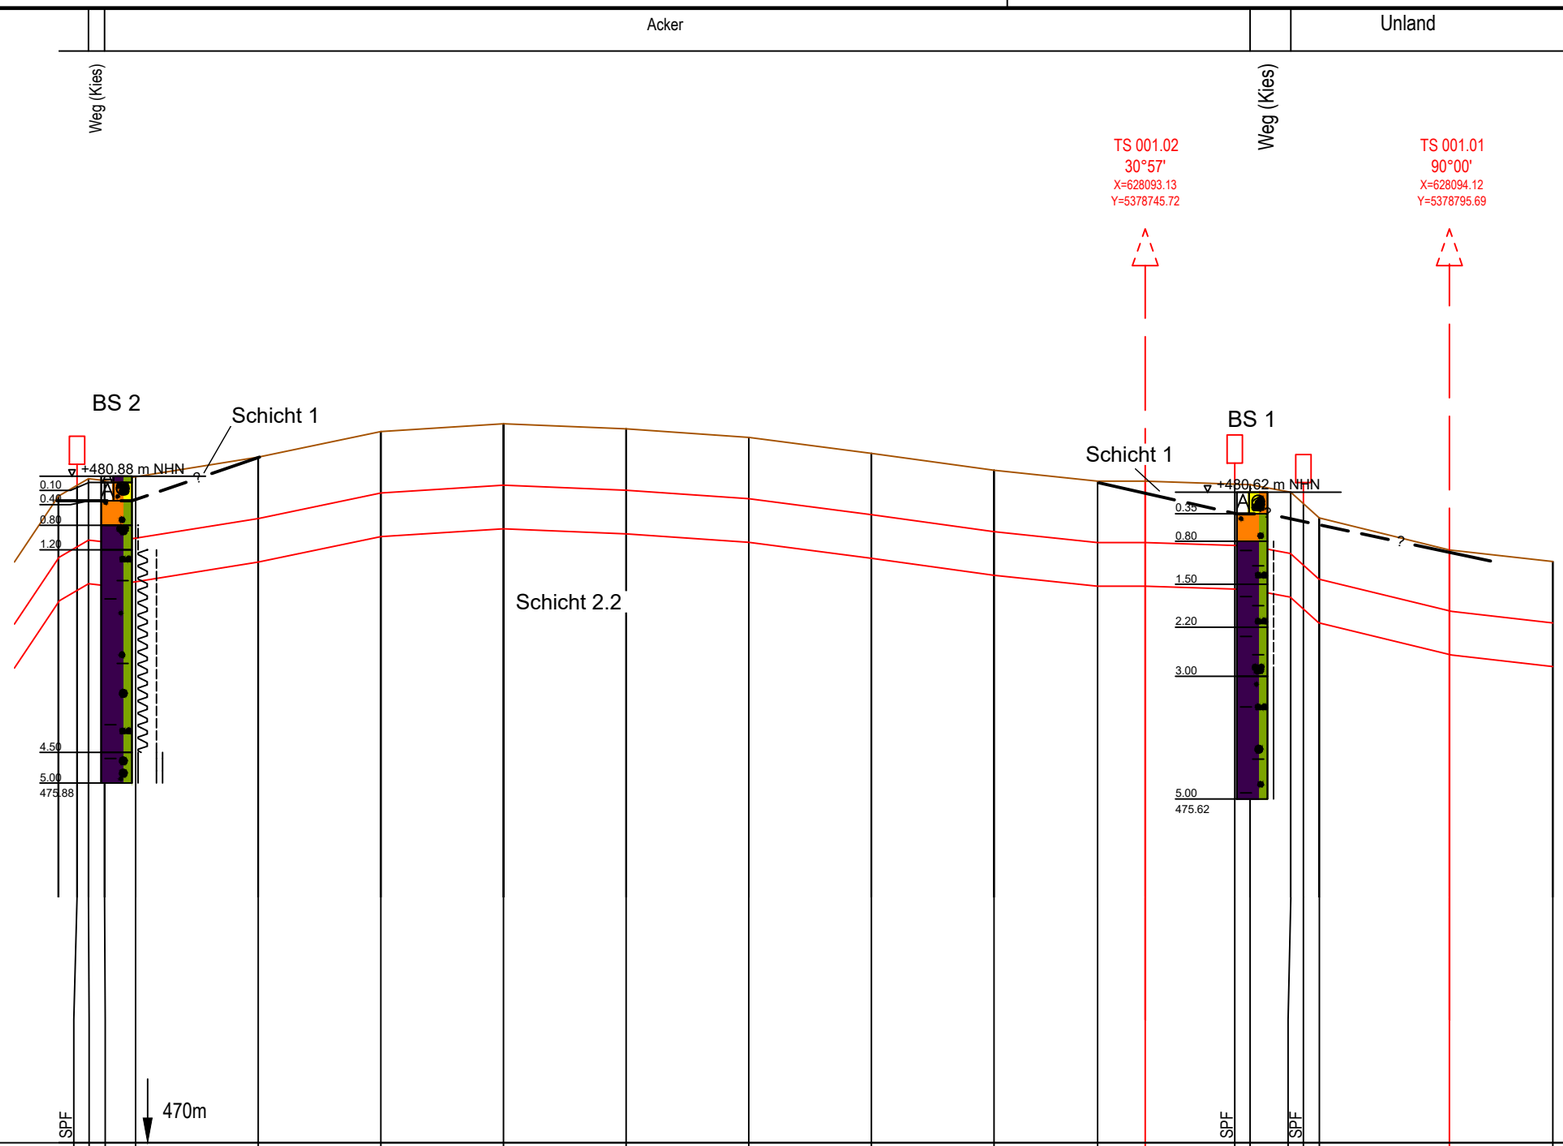

kreuzende Leitungen:
a) Begleitkabel; Kupfer; 3002 (AA30); bayernets
b) Gas; DN800; Stahl; 3002 (AA30); PN80; bayernets

| | | |

E:\Daten\P7800-7899\P7852_Geotechnik\Gutachten\Strecke\Geotechnik\Bearbeitung 2022\P7852_Anl.3_LS_Strecke_221121.dwg
Ansichtsfenster : 002

Acker | Grünland | Grünland | Acker

Weg | BOK | BUK / Graben | BOK | Straße | BOK | BUK / Graben | BOK | Nutzungsarten | BUK | BOK | Nutzungsarten | Weg (unbef.) | Nutzungsarten

TS 002.03
45°0'
X=627880.06
Y=5378319.74

TS 002.02
45°0'
X=627870.58
Y=5378343.36

TS 002.01
8°57'
X=627934.05
Y=5378491.90

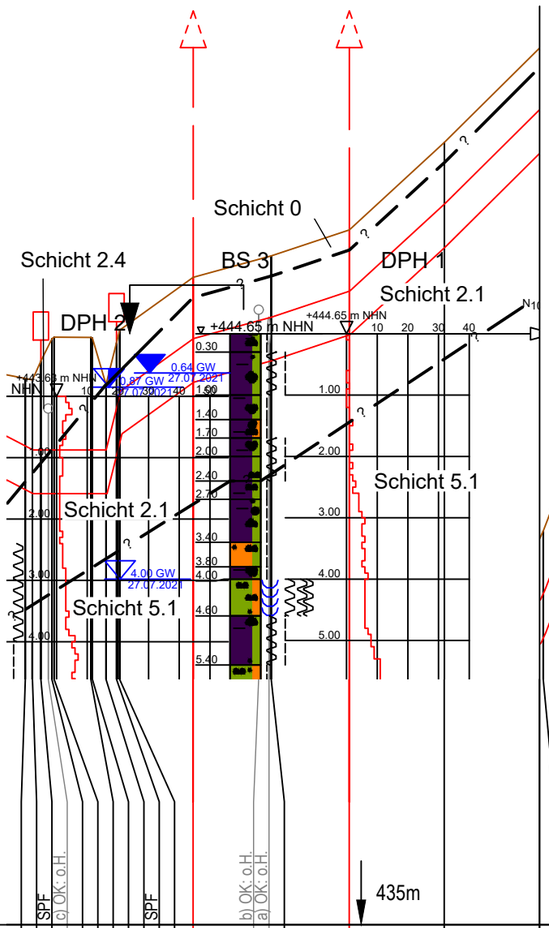

kreuzende Leitungen:
a) Gas; DN450; Stahl; 5001 (SV50); PN60; bayernets
b) Begleitkabel; Kupfer; 5001 (SV50); bayernets
c) Abwasser; VG Wertingen

435m | 443m | 451m | 458m | 466m

SPF | c) OK: o.H. | SPF | b) OK: o.H. | a) OK: o.H. | SPF

| | | |

E:\Daten\P7800-7899\P7852\6_Geotechnik\Gutachten\Strecke\Geotechnik\Bearbeitung 2022\P7852_Anl.3_LS_Strecke_221121.dwg

Ansichtsfenster : 003

kreuzende Leitungen:
a) Freileitung Mittelspannung; (ALST 95) W1; LEW
b) Telekommunikation; 2YF(L)2Y 14/09; Telekom
c) Stromkabel; 2YF(L)2Y 14/09; LEW
d) Telekommunikation; 2YF(L)2Y 14/09; Vodafone
e) Telekommunikation; Vodafone
f) Entwässerungsanlage; Staatliches Bauamt Krumbach
g) Telekommunikation; Meicom

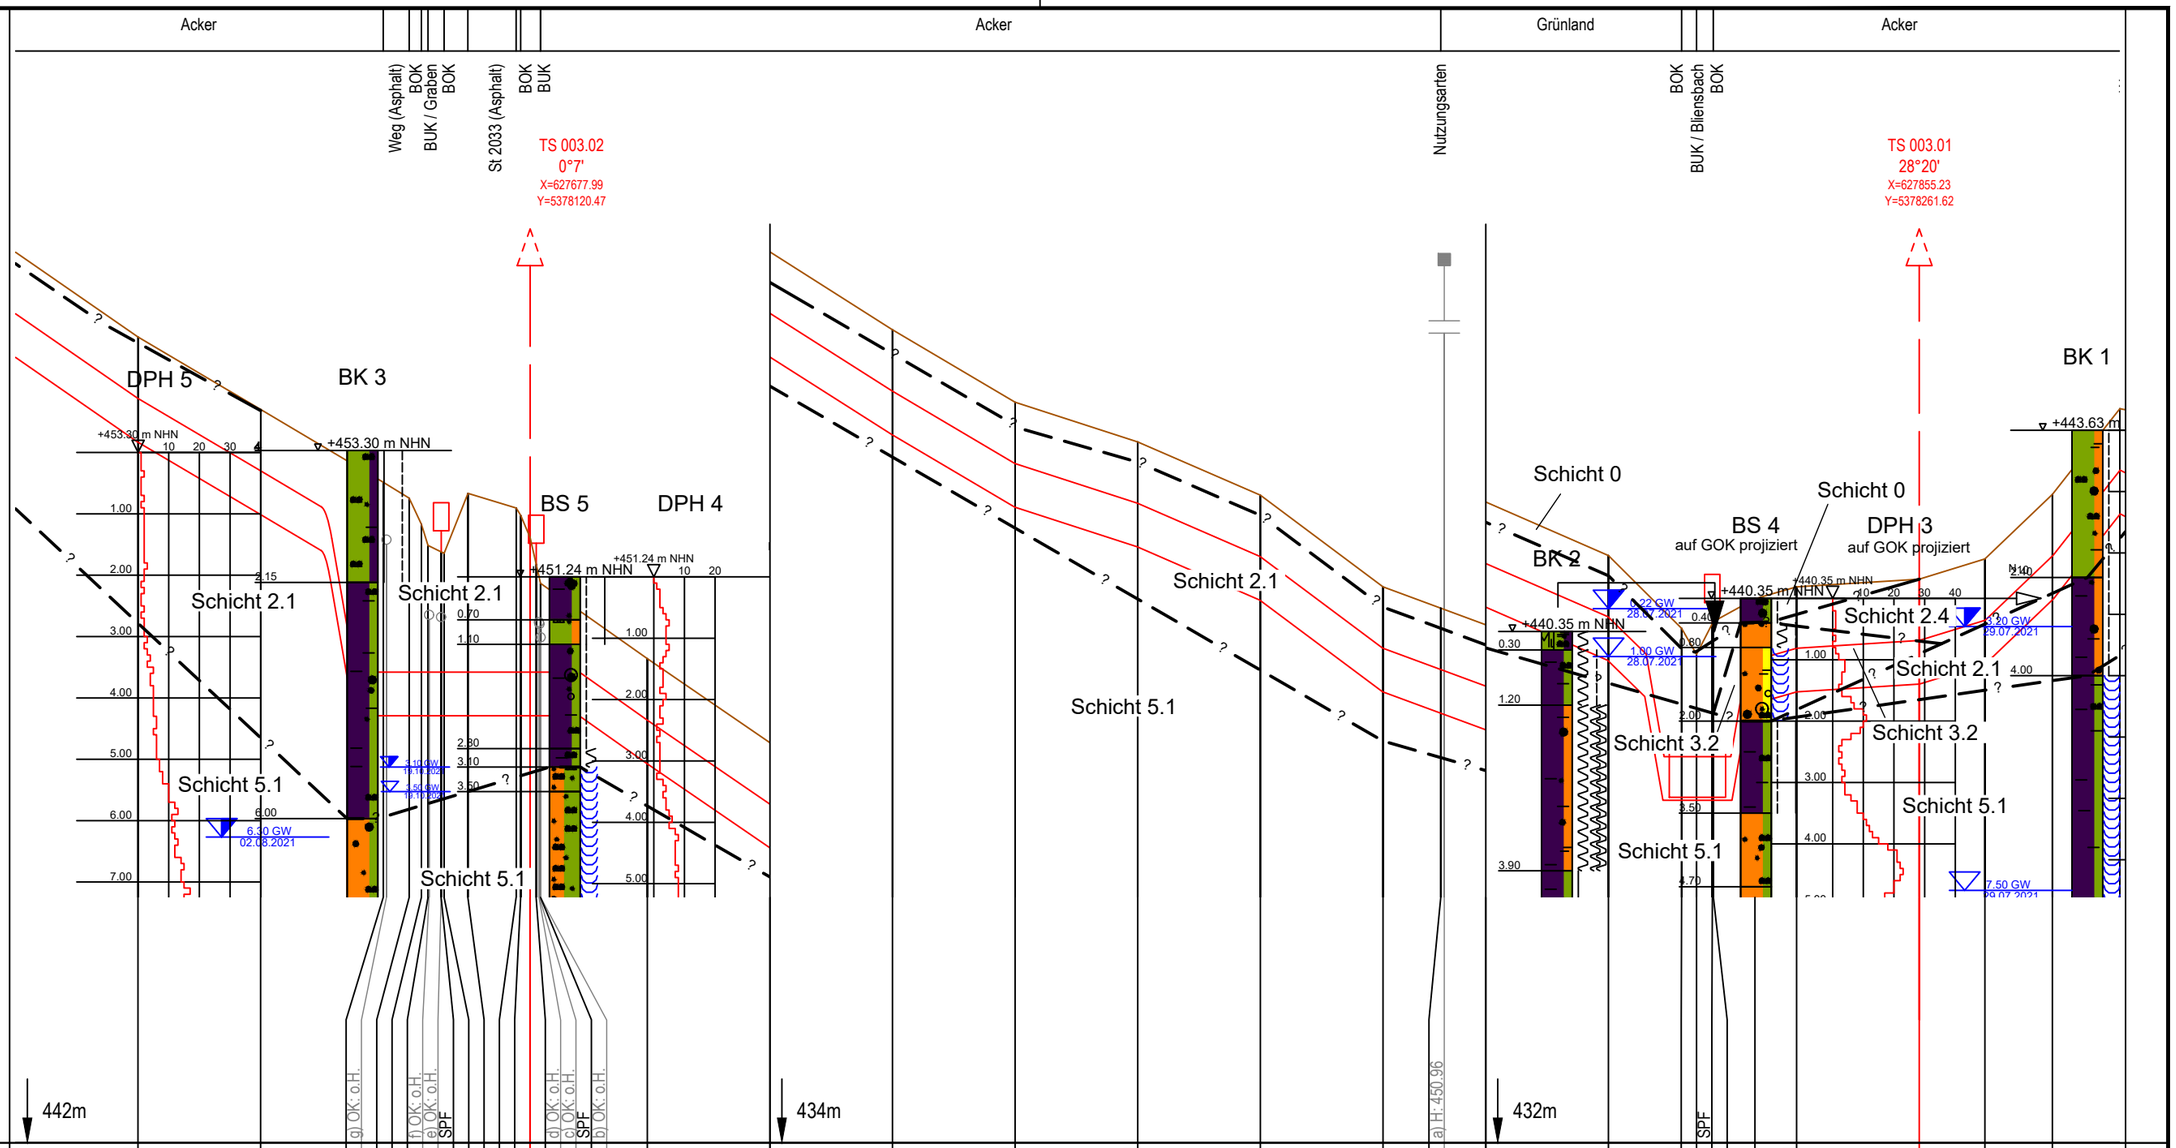

| | | |

E:\Daten\P7800-7899\P7852\6_Geotechnik\Gutachten\Strecke\Geotechnik\Bearbeitung 2022\P7852_Anl.3_LS_Strecke_221121.dwg

Ansichtsfenster : 004

Acker

Acker

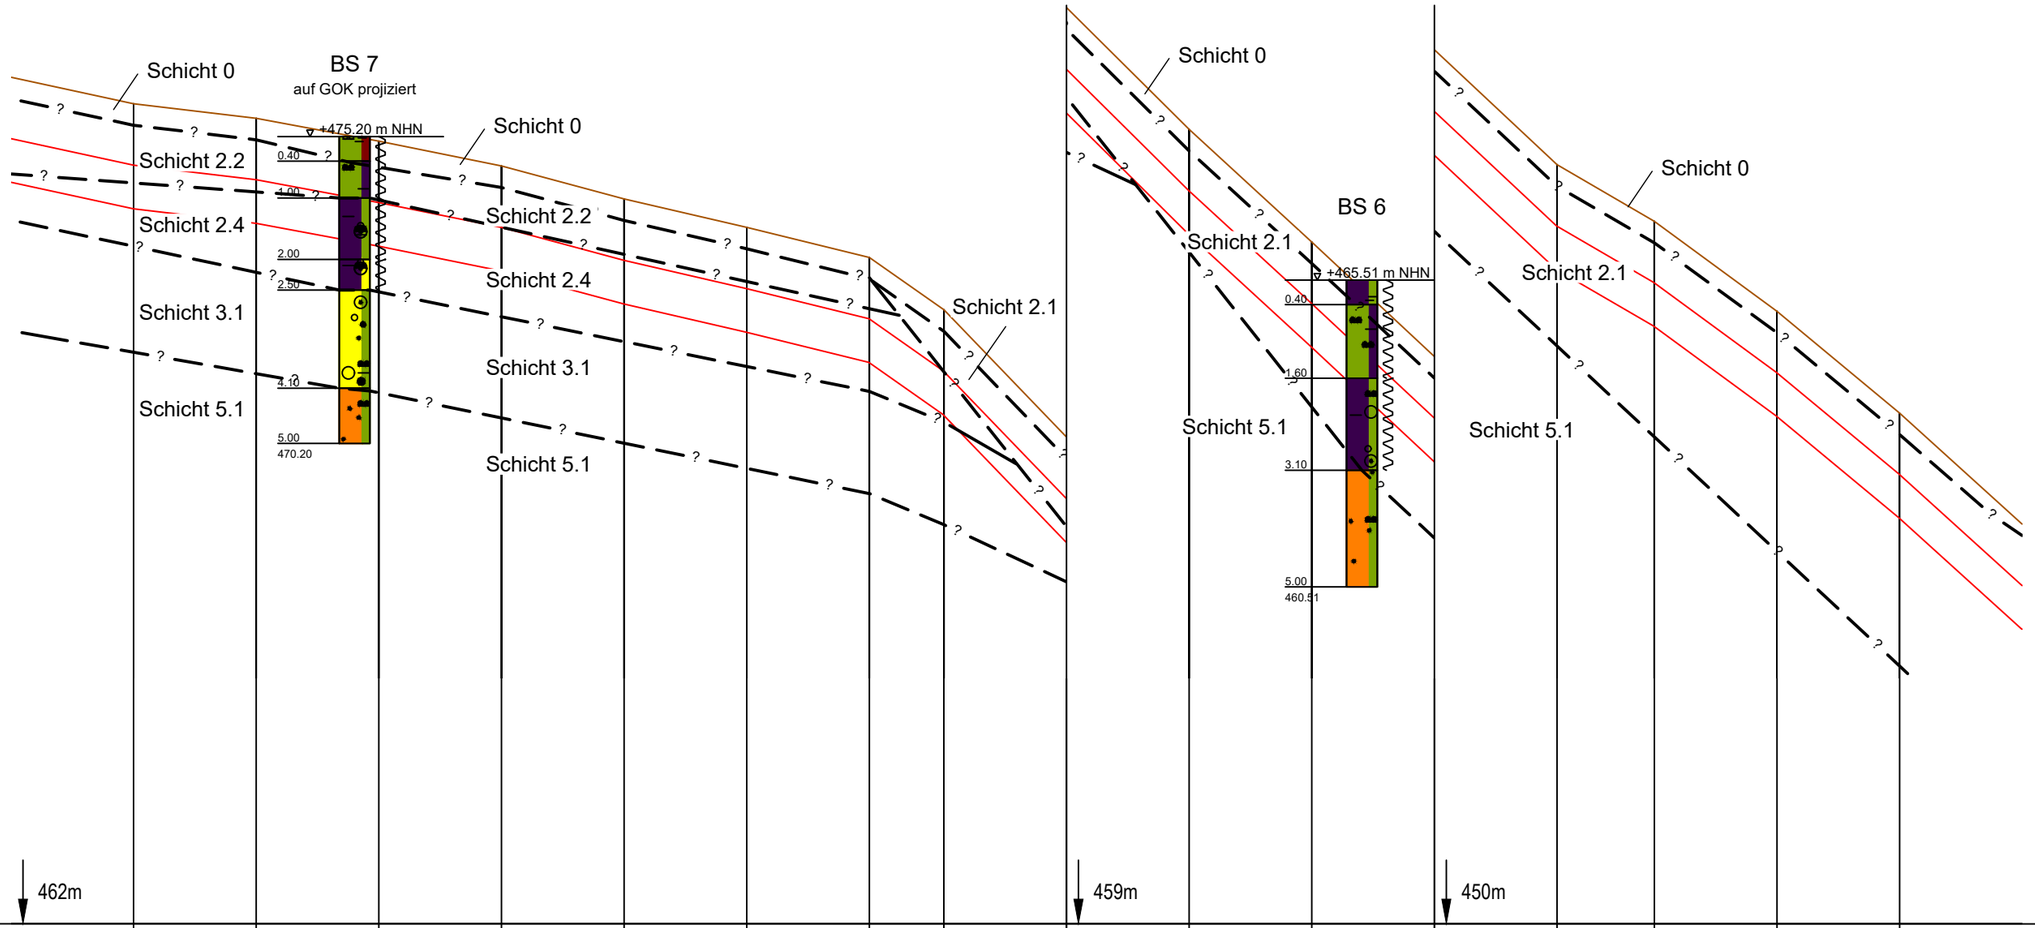

kreuzende Leitungen:

462m 459m 450m

Geländehöhe	475.4	475.1	474.8	474.4	473.8	473.4	472.9	472.0	469.9	468.0	466.1	464.4	462.4	461.5	460.0	458.3	456.5						
Höhe Rohroberkante	474.4	474.1	473.8	473.4	472.8	472.4	471.9	471.0	468.9	467.0	465.1	463.3	461.4	460.5	459.0	457.3	455.5						
Stationierung	391.95	371.95	351.95	331.95	311.95	291.95	271.95	259.80	239.80	219.80	199.80	179.80	159.80	143.93	123.93	103.93	83.93						
Baustrasse																							
Gründung																							
Wasserhaltung																							
Auftriebsicherung																							
Einsandung																							

Anschluss-Blatt-Nr.: 5

Legende

(themenbezogene Auswahl zum vorliegenden Plan; weitere Verwendungen gemäß Symbol-/ Zeichenverzeichnis):

Geländeverlauf (± 0.1 m)

Gastransportleitung geplant

Baugrube n. DIN 4124

Fremdleitungen (unterflur) ○ (≤ DN 300 Darstellung schematisch)

(unterflur) | (> DN 300 Darstellung maßstäblich)

(oberflur) ■

* in Abhängigkeit der Ausführungsplanung

Planfeststellungsbehörde

DR. SPANG Ingenieurgesellschaft für Bauwesen, Geologie und Umwelttechnik mbH
Rosi-Wolfstein-Straße 6, 58453 Witten
Telefon: 02302 / 9 14 02 - 0

Plan Nr.: 42.7852/ 3.1 Gezeichnet: Bt

Datum: 28.02.2022 Geprüft: BJe

Rev.	Datum	Änderung
3	21.11.2022	Aktualis. Plandarstellung
2	16.02.2022	Aktualis. Plandarstellung

Geplante Gastransportleitung AUGUSTA von Wertingen nach Kötz
Planunterlagen zum Planfeststellungsverfahren (PF-V)

Trassierungsplan Höhe

Leitung 5100 (WK51)
DN 700 MOP 100
Schutzstreifen 10 m

Bundesland: Bayern | Regierungsbezirk: Schwaben | Landkreise: Dillingen a.d.Donau

	Datum	Name	Format	Maßstab	Revision
Erstellt			DIN A3	1 : 1.000/100	1
Geprüft			Planname		Blatt-Nr.
Freigegeben			WK5100_GP_TP_TH		004

Ingenieurbüro Weishaupt
Planung und Bauüberwachung
im Auftrag der bayernets
energie transport systeme

Anschluss-Blatt-Nr.: 3

Höhen bezogen auf DHHN12 (NN-Höhen)

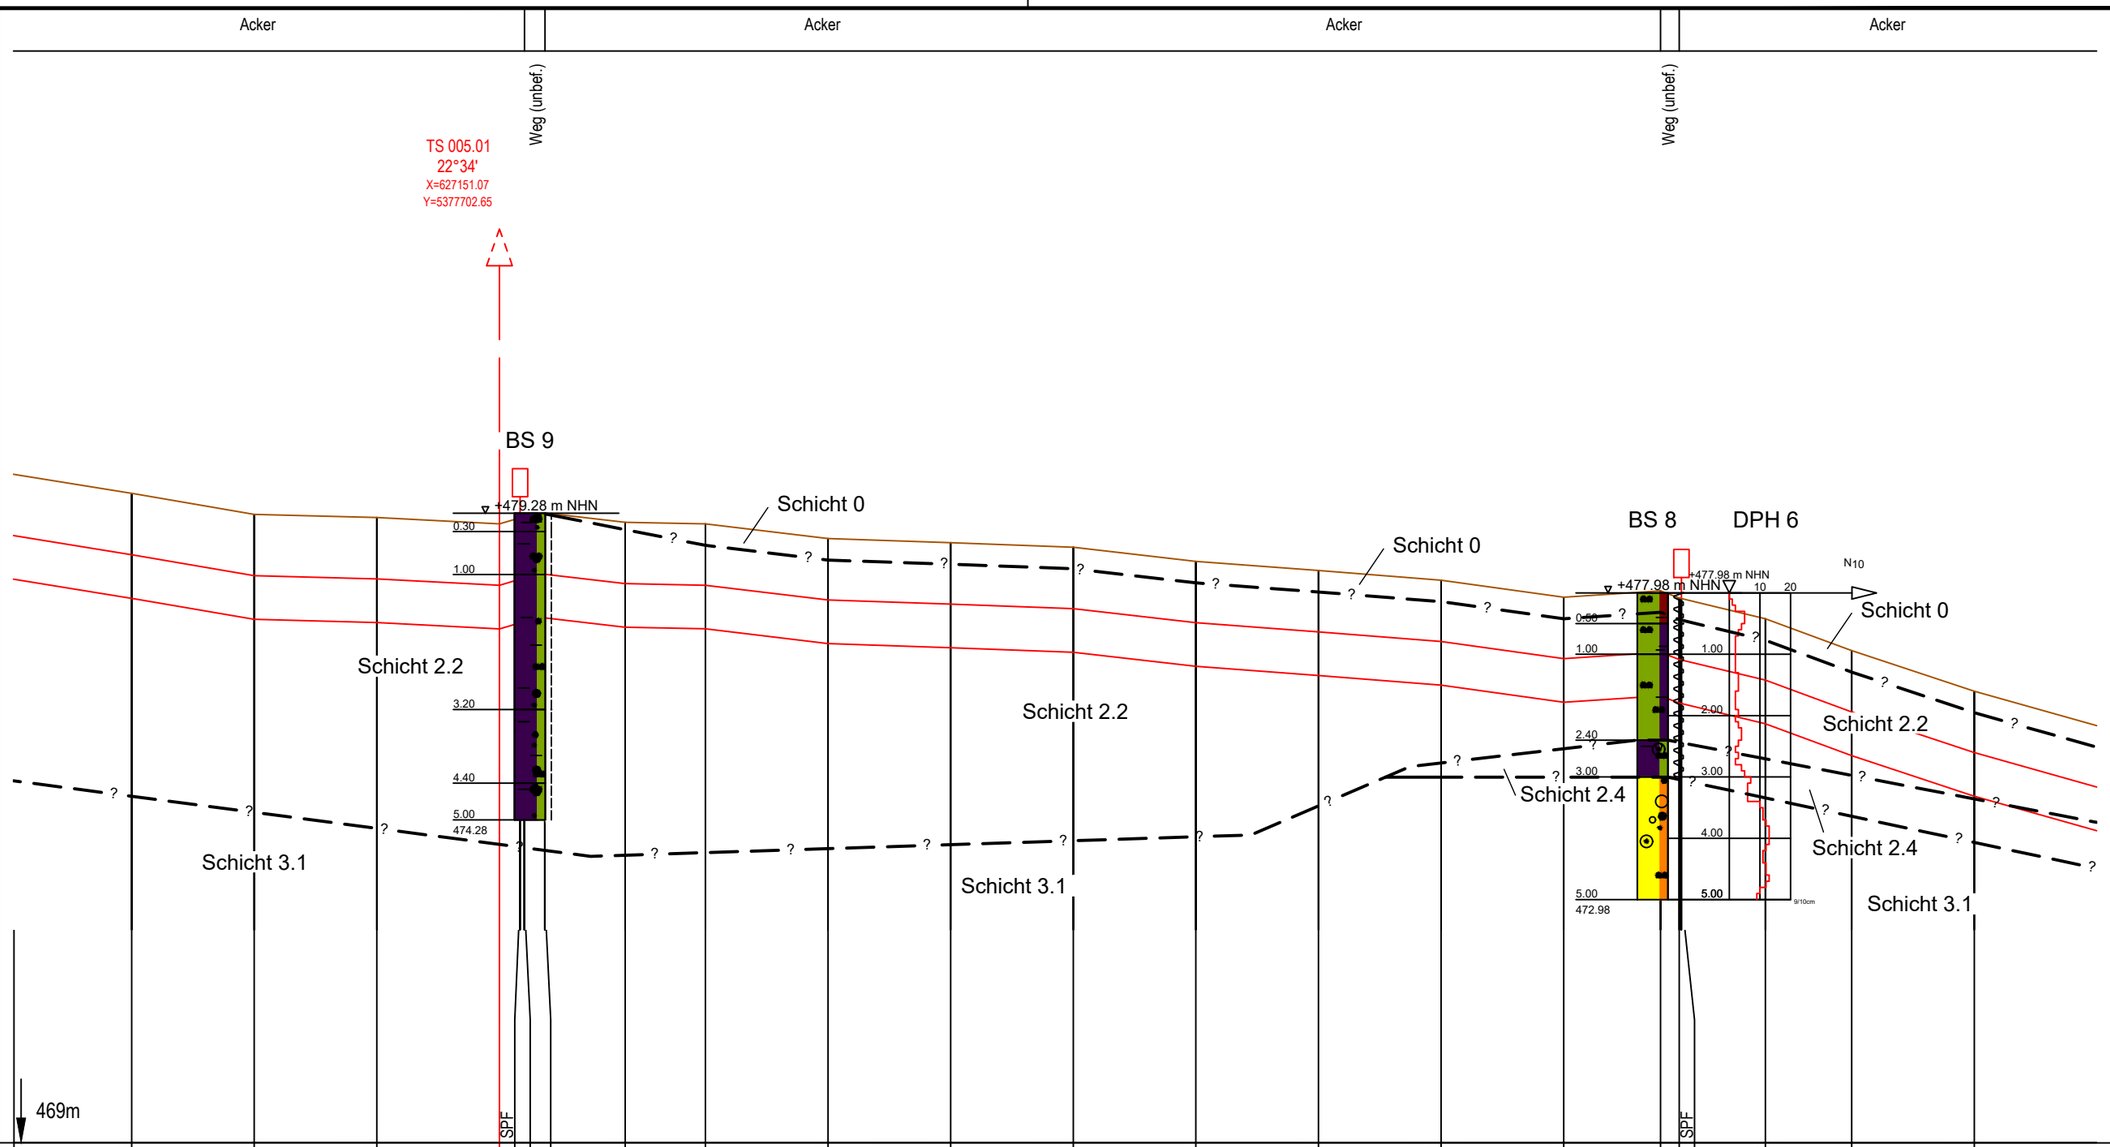
Acker
Acker
Acker
Acker
Weg (unbef.)
Weg (unbef.)
TS 005.01
22°34'
X=627151.07
Y=5377702.65
BS 9
+479.28 m NHN
0.30
1.00
3.20
4.40
5.00
474.28
Schicht 0
Schicht 2.2
Schicht 3.1
Schicht 0
Schicht 2.2
Schicht 3.1
BS 8
DPH 6
+477.98 m NHN
N10
10
20
0.60
1.00
2.00
2.40
3.00
4.00
5.00
472.98
Schicht 0
Schicht 2.2
Schicht 2.4
Schicht 2.4
Schicht 3.1
kreuzende Leitungen:
469m
SPF
SPF

| | | |

Acker | Nutzungsarten | Acker | Acker

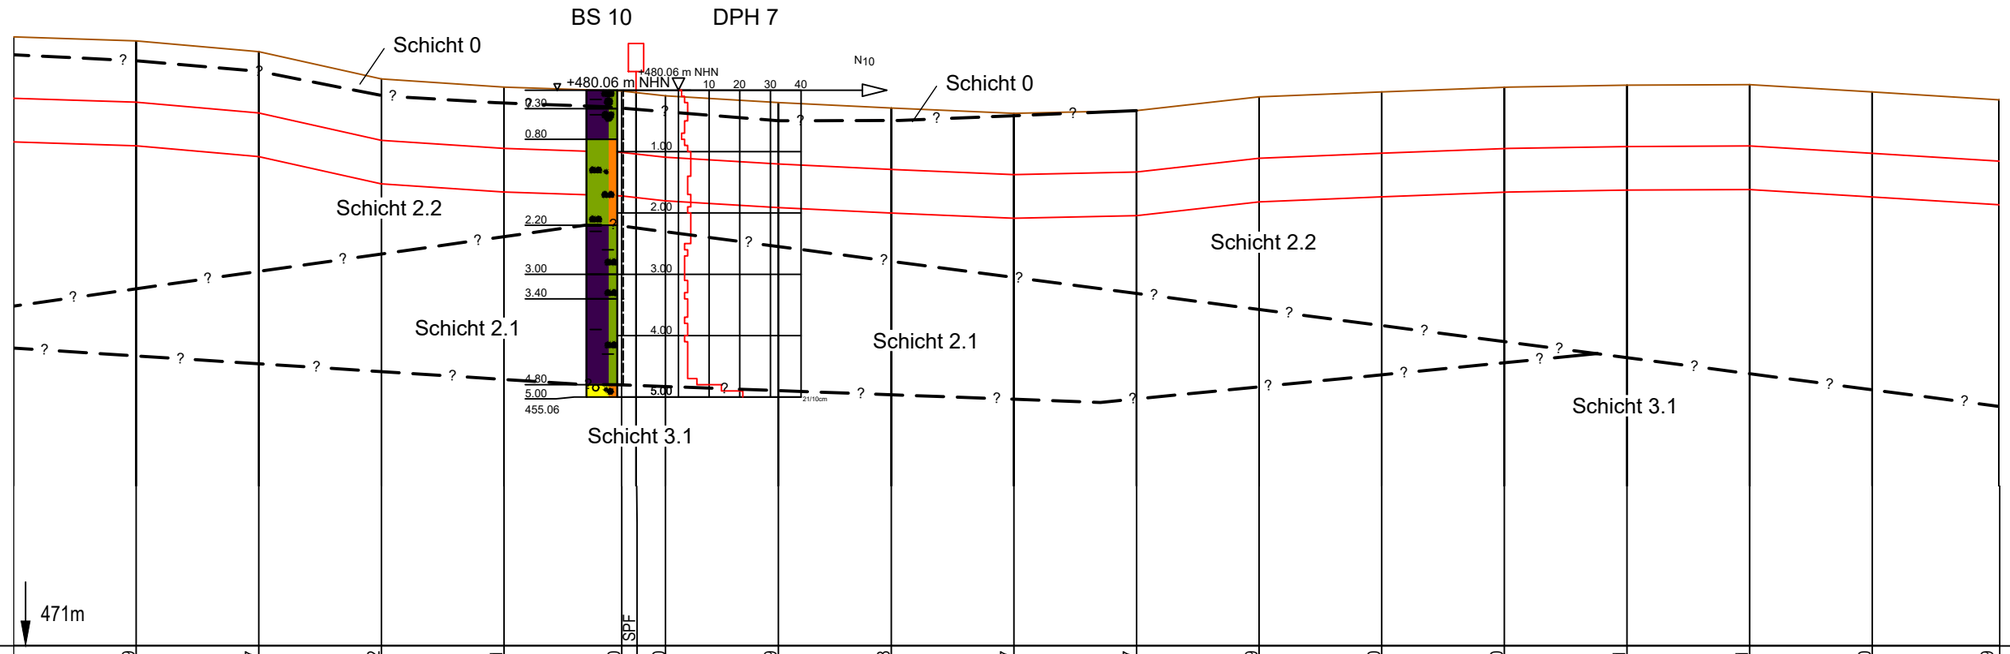

Geländehöhe	480.9	480.7	480.2	480.1	480.0	480.0	479.9	479.8	479.7	479.7	479.9	480.0	480.0	480.1	480.1	480.0	479.9
Höhe Rohroberkante	479.9	479.7	479.2	479.1	479.0	479.0	478.9	478.8	478.7	478.7	478.9	479.0	479.1	479.1	479.1	479.0	478.9
Stationierung	383.16	363.16	343.16	323.16	303.96	301.62	296.82	278.41	260.00	240.00	220.00	200.00	180.00	160.00	140.00	120.00	100.00	80.00
Baustrasse																	
Gründung																	
Wasserhaltung																	
Auftriebsicherung																	
Einsandung																	

Legende

(themenbezogene Auswahl zum vorliegenden Plan; weitere Verwendungen gemäß Symbol-/ Zeichenverzeichnis):

Geländeverlauf (± 0.1 m)

Gastransportleitung geplant

Baugrube n. DIN 4124

Fremdleitungen (unterflur) (≤ DN 300 Darstellung schematisch)

(unterflur) (> DN 300 Darstellung maßstäblich)

(oberflur)

* in Abhängigkeit der Ausführungsplanung

Planfeststellungsbehörde

DR. SPANG Ingenieurgesellschaft für Bauwesen, Geologie und Umwelttechnik mbH
Rosi-Wolfstein-Straße 6, 58453 Witten
Telefon: 02302 / 9 14 02 - 0

Plan Nr.: 42.7852/ 3.1 | Gezeichnet: Bt
Datum: 28.02.2022 | Geprüft: BJe

Rev.	Datum	Änderung
3	21.11.2022	Aktualis. Plandarstellung
2	16.02.2022	Aktualis. Plandarstellung

Geplante Gastransportleitung AUGUSTA von Wertingen nach Kötz
Planunterlagen zum Planfeststellungsverfahren (PF-V)

Trassierungsplan Höhe

Leitung 5100 (WK51)
DN 700 MOP 100
Schutzstreifen 10 m

Ingenieurbüro Weishaupt (IbW) Planung und Bauüberwachung
im Auftrag der bayernets energie transport systeme

Bundesland: Bayern | Regierungsbezirk: Schwaben | Landkreise: Dillingen a.d.Donau

	Datum	Name	Format	Maßstab	Revision
Erstellt			DIN A3	1 : 1.000/100	1
Geprüft			Planname		Blatt-Nr.
Freigegeben			WK5100_GP_TP_TH		006

Höhen bezogen auf DHHN12 (NN-Höhen)

Anschluss-Blatt-Nr.: 7

Anschluss-Blatt-Nr.: 5

E:\Daten\P7800-7899\P7852\6_Geotechnik\Gutachten\Strecke\Geotechnik\Bearbeitung 2022\P7852_Anl.3_LS_Strecke_221121.dwg
Ansichtsfenster : 006

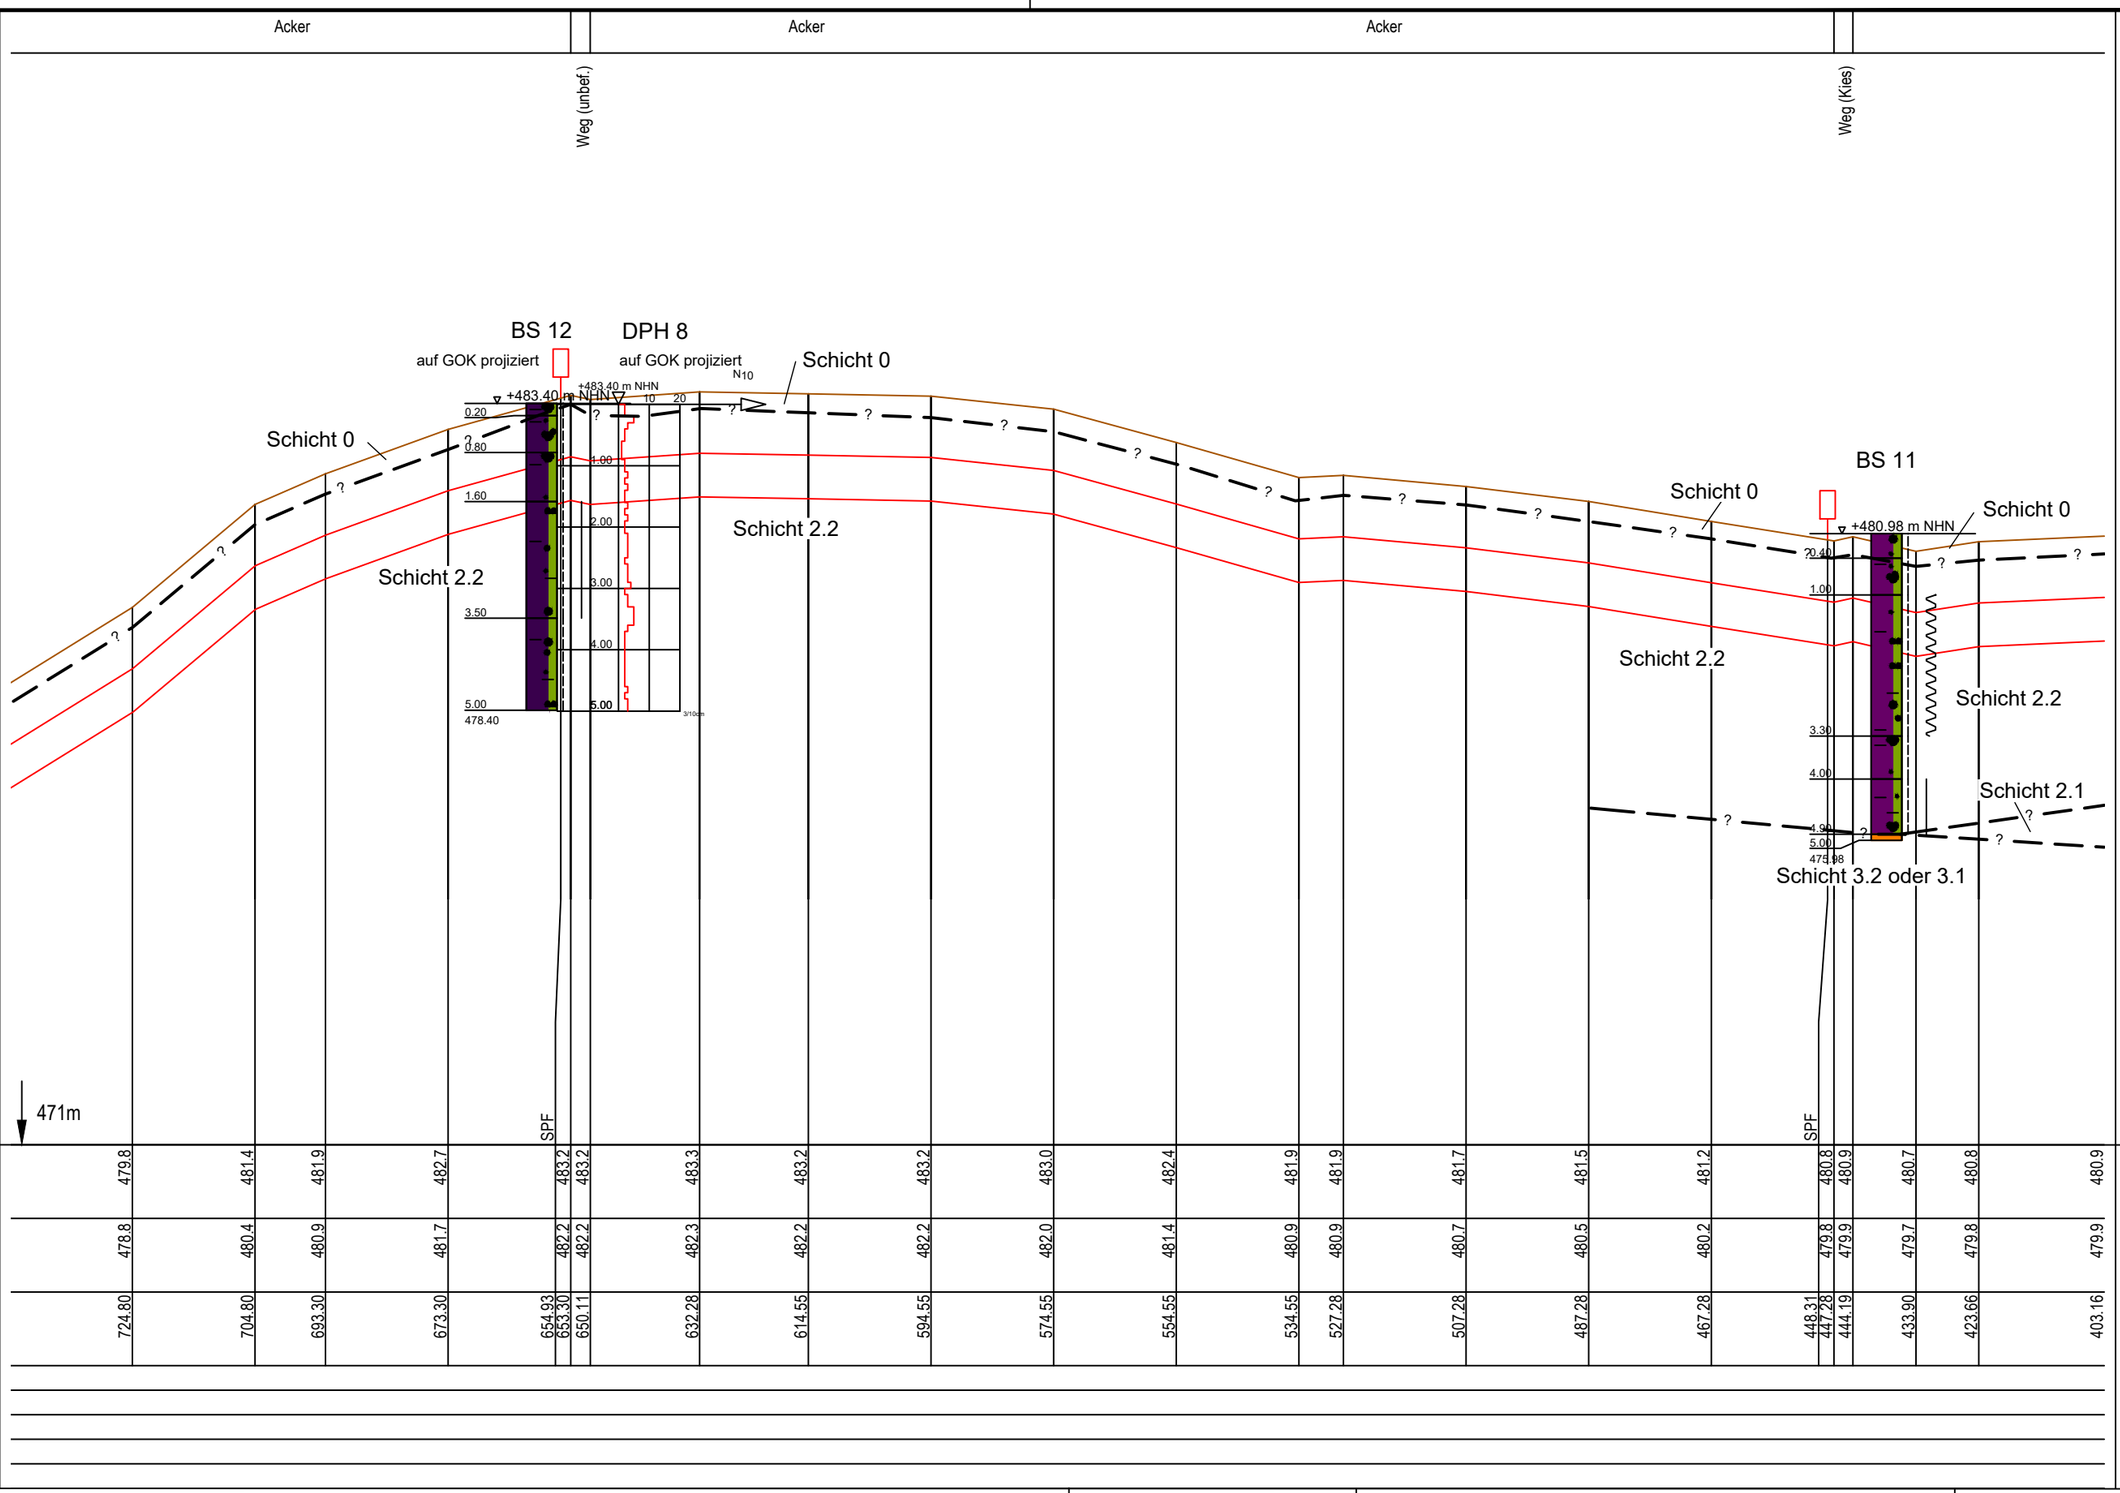
Acker
Acker
Acker
Weg (unbef.)
Weg (Kies)
BS 12
auf GOK projiziert
DPH 8
auf GOK projiziert
N10
+483.40 m NHN
+483.40 m NHN
Schicht 0
Schicht 0
Schicht 2.2
Schicht 2.2
0.20
0.80
1.60
2.00
3.00
3.50
4.00
5.00
5.00
478.40
BS 11
+480.98 m NHN
Schicht 0
Schicht 0
Schicht 2.2
Schicht 2.2
Schicht 2.1
Schicht 3.2 oder 3.1
0.40
1.00
3.30
4.00
4.90
5.00
475.98
kreuzende Leitungen:
471m
SPF
SPF

| | | |

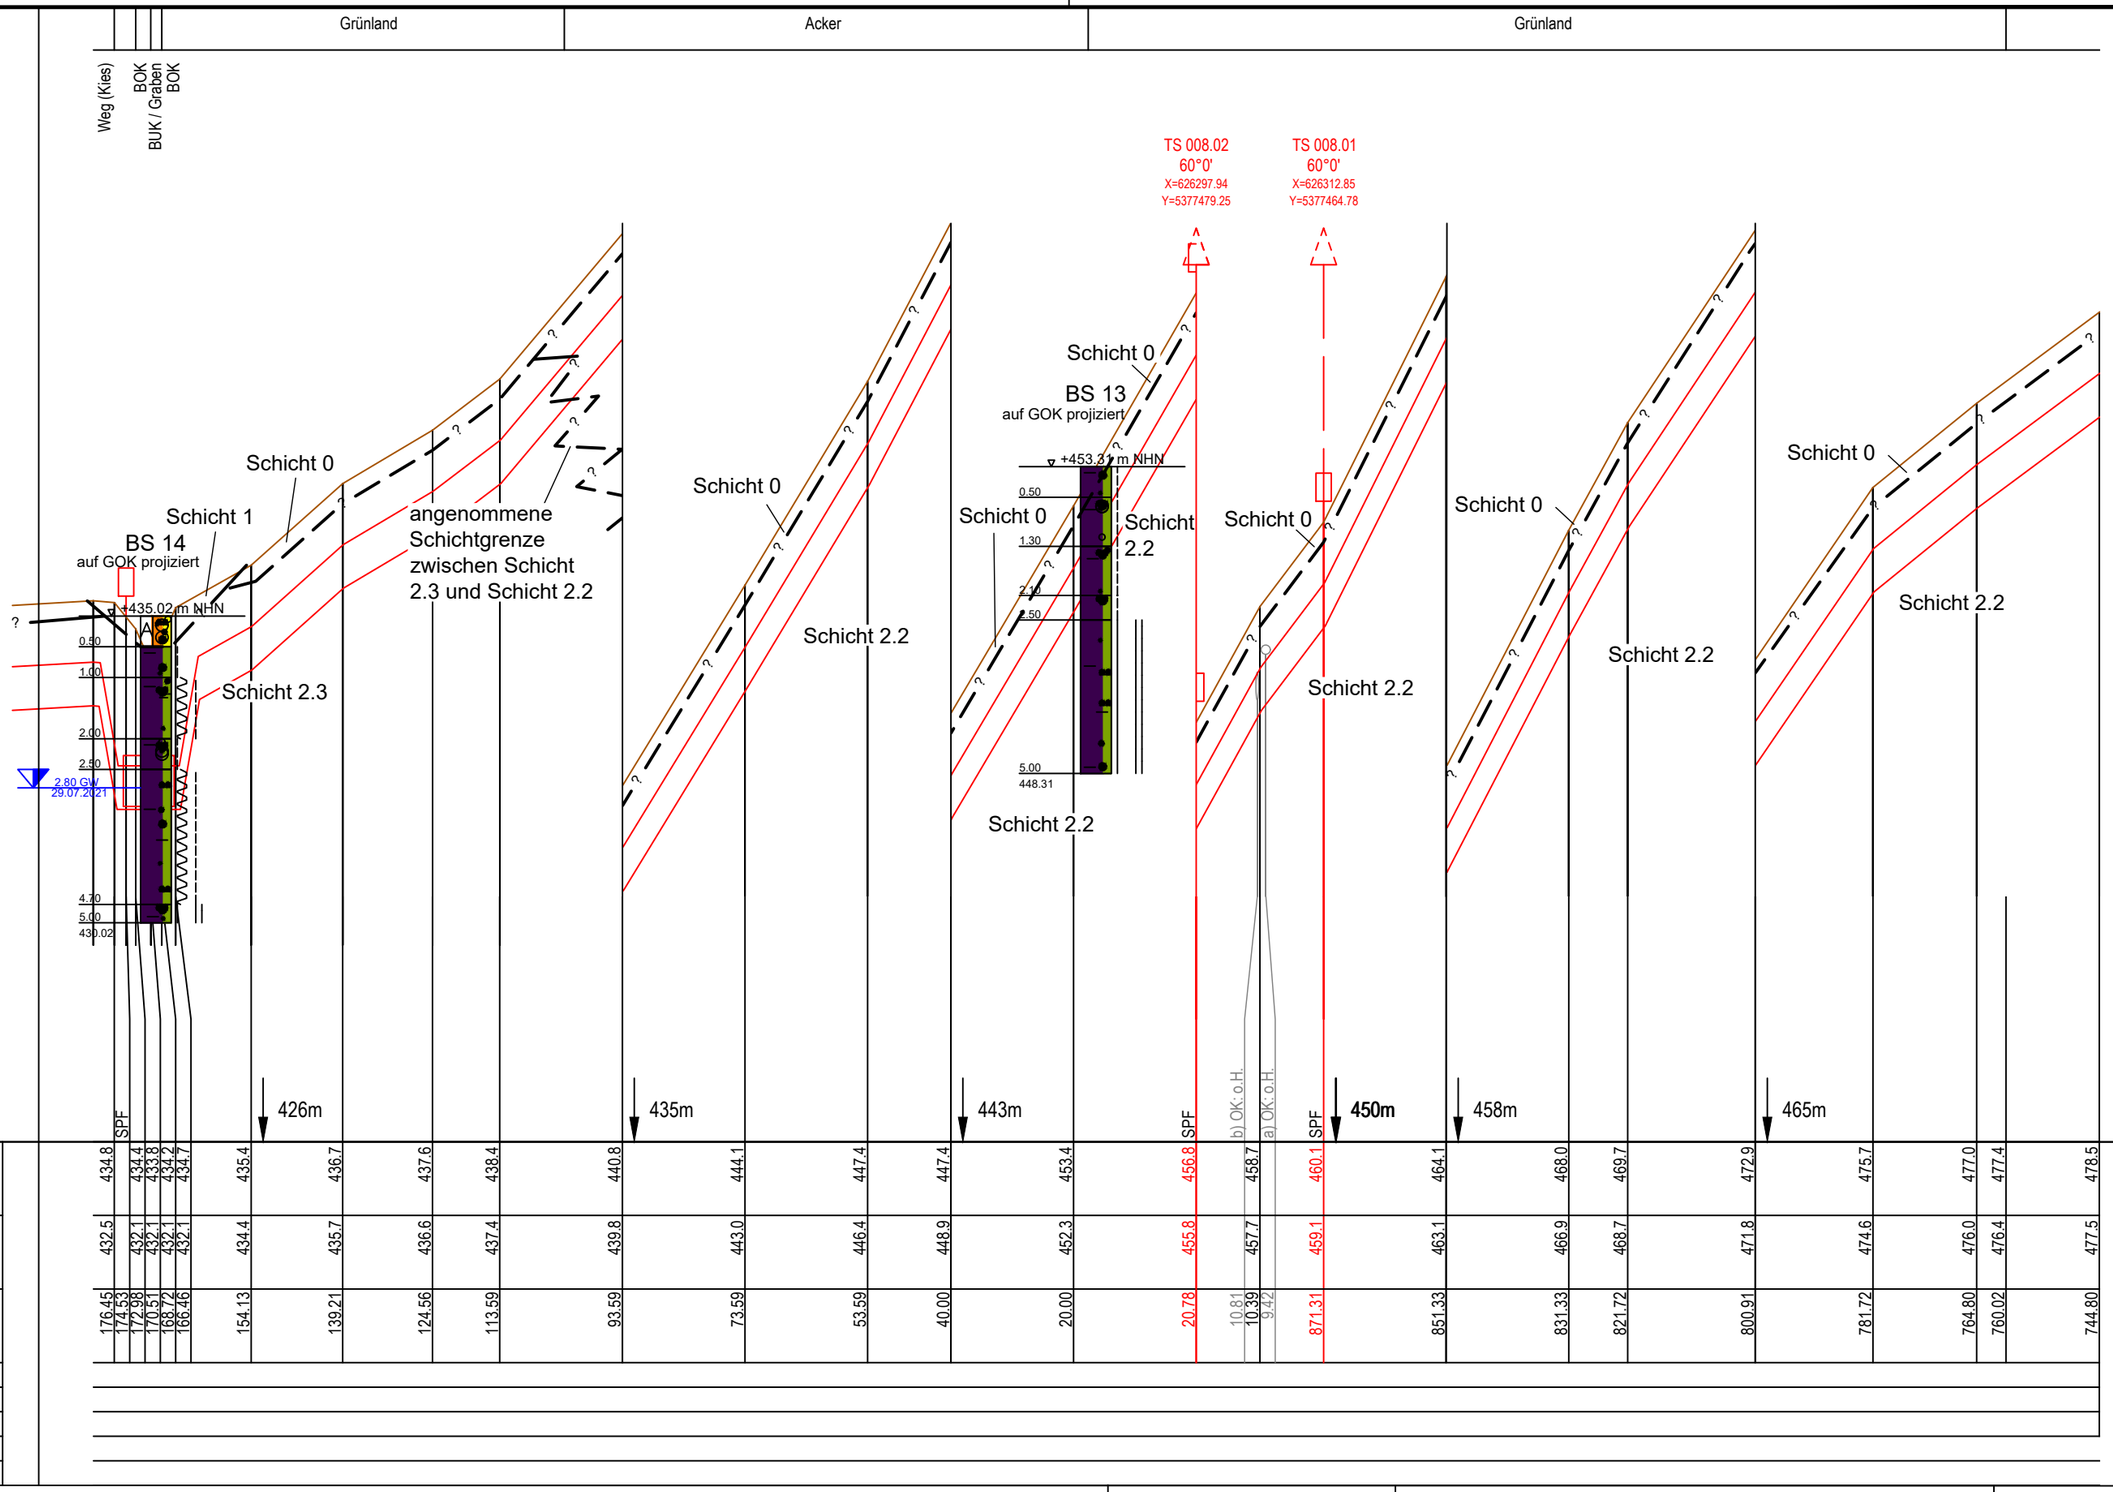

E:\Daten\P7800-7899\P7852\6_Geotechnik\Gutachten\Strecke\Geotechnik\Bearbeitung 2022\P7852_Anl.3_LS_Strecke_221121.dwg

Ansichtsfenster : 008

kreuzende Leitungen:
a) Begleitkabel; Kupfer; 5001 (SV50); bayernets
b) Gas; DN450; Stahl; 5001 (SV50); PN60; bayernets

Anschluss-Blatt-Nr.: 9

Legende

(themenbezogene Auswahl zum vorliegenden Plan; weitere Verwendungen gemäß Symbol-/ Zeichenverzeichnis):

Geländeverlauf (± 0.1 m)

Gastransportleitung geplant

Baugrube n. DIN 4124

Fremdleitungen (unterflur) (≤ DN 300 Darstellung schematisch)

(unterflur) (> DN 300 Darstellung maßstäblich)

(oberflur)

* in Abhängigkeit der Ausführungsplanung

Planfeststellungsbehörde

DR. SPANG Ingenieurgesellschaft für Bauwesen, Geologie und Umwelttechnik mbH
Rosi-Wolfstein-Straße 6, 58453 Witten
Telefon: 02302 / 9 14 02 - 0

Plan Nr.: 42.7852/ 3.1 Gezeichnet: Bt
Datum: 28.02.2022 Geprüft: BJe

Rev.	Datum	Änderung
3	21.11.2022	Aktualis. Plandarstellung
2	16.02.2022	Aktualis. Plandarstellung

Geplante Gastransportleitung AUGUSTA von Wertingen nach Kötz

Planunterlagen zum Planfeststellungsverfahren (PF-V)

Trassierungsplan Höhe

Leitung 5100 (WK51)
DN 700 MOP 100
Schutzstreifen 10 m

Ingenieurbüro Weishaupt
Planung und Bauüberwachung

im Auftrag der bayernets energie transport systeme

Bundesland: Bayern | Regierungsbezirk: Schwaben | Landkreise: Dillingen a.d.Donau

	Datum	Name	Format	Maßstab	Revision
Erstellt			DIN A3	1 : 1.000/100	1
Geprüft			Planname		Blatt-Nr.
Freigegeben			WK5100_GP_TP_TH		008

Höhen bezogen auf DHHN12 (NN-Höhen)

Anschluss-Blatt-Nr.: 7

E:\Daten\P7800-7899\P7852\6_Geotechnik\Gutachten\Strecke\Geotechnik\Bearbeitung 2022\P7852_Anl.3_LS_Strecke_221121.dwg

Ansichtsfenster : 009

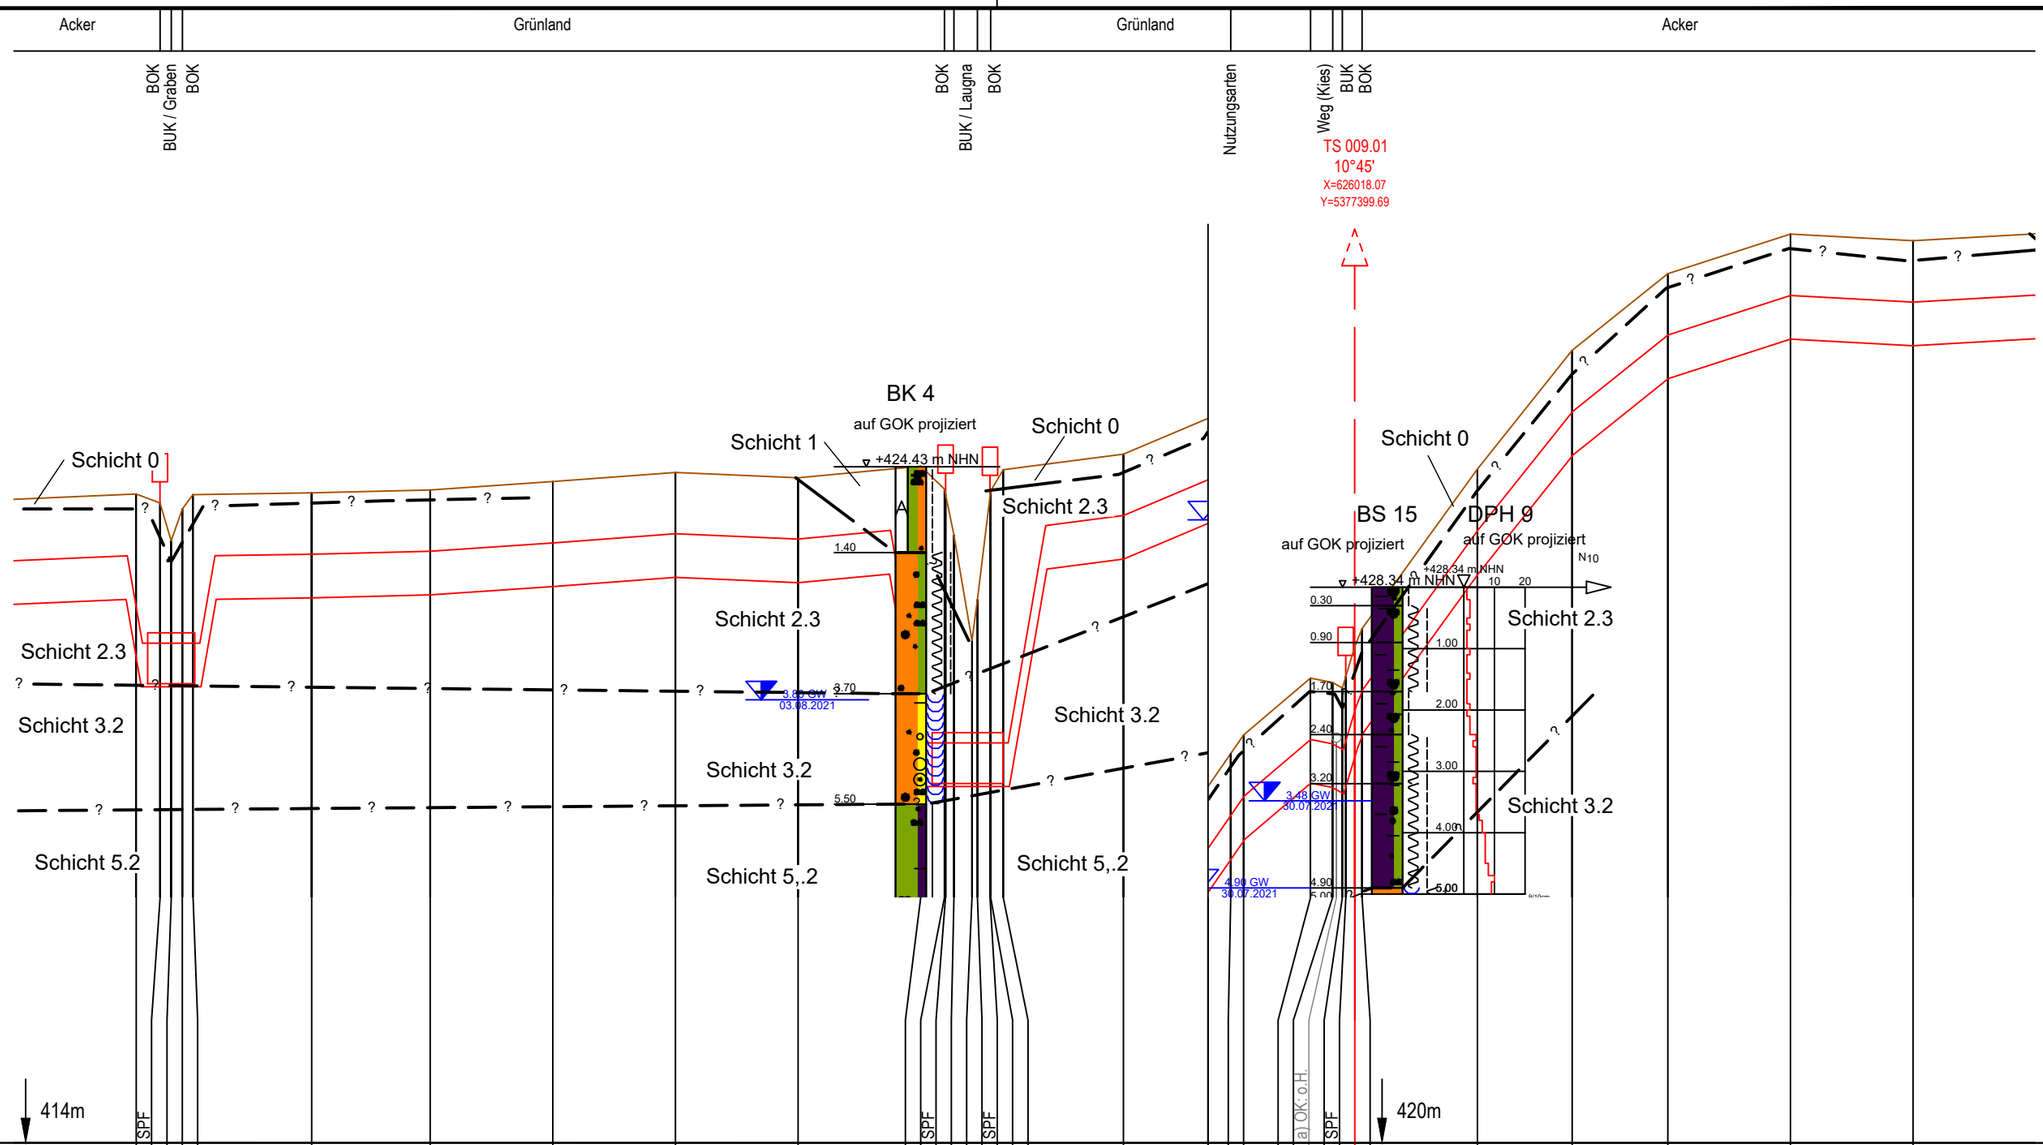

Geländehöhe	424.6	424.4	424.3	424.3	424.6	424.6	424.6	424.8	424.9	424.8	425.0	424.7	423.9	422.2	422.9	424.6	425.0	425.2	425.8	426.3	426.6	427.6	427.5	427.4	428.1	428.4	431.0	432.9	434.2	434.8	434.7	434.8
Höhe Rohrsohle/-krone	422.8	422.1	422.1	422.1	422.1	423.6	423.6	423.8	423.9	423.8	421.2	420.5	420.5	420.5	420.5	420.5	420.5	424.2	424.8	425.3	425.6	426.6	426.5	426.4	427.0	427.3	430.0	431.9	433.2	433.8	433.7	433.8
Stationierung	198.75	194.88	193.05	191.22	189.48	170.15	150.81	130.81	110.81	90.81	70.81	66.92	66.75	65.38	62.45	61.56	59.51	59.40	57.34	37.74	23.93	20.24	18.13	7.22	3.60	2.98	2.03	1.46	290.96	289.78	270.96	255.50	239.90	219.90	199.90	179.90
Baustrasse																																
Gründung																																
Wasserhaltung																																
Auftriebssicherung																																
Einsandung																																

Legende

(themenbezogene Auswahl zum vorliegenden Plan; weitere Verwendungen gemäß Symbol-/ Zeichenverzeichnis):

- Geländeverlauf (± 0.1 m)
- Baugrube n. DIN 4124
- Gastransportleitung geplant
- Fremdleitungen (unterflur) ○ (≤ DN 300 Darstellung schematisch)
- (unterflur) | (> DN 300 Darstellung maßstäblich)
- (oberflur) ■

* in Abhängigkeit der Ausführungsplanung

Planfeststellungsbehörde

DR. SPANG Ingenieurgesellschaft für Bauwesen, Geologie und Umwelttechnik mbH
Rosi-Wolfstein-Straße 6, 58453 Witten
Telefon: 02302 / 9 14 02 - 0

Plan Nr.: 42.7852/ 3.1 | Gezeichnet: Bt
Datum: 28.02.2022 | Geprüft: BJe

Rev.	Datum	Änderung
3	21.11.2022	Aktualis. Plandarstellung
2	16.02.2022	Aktualis. Plandarstellung

Geplante Gastransportleitung AUGUSTA von Wertingen nach Kötz
Planunterlagen zum Planfeststellungsverfahren (PF-V)

Trassierungsplan Höhe

Leitung 5100 (WK51)
DN 700 MOP 100
Schutzstreifen 10 m

Ingenieurbüro Weishaupt
Planung und Bauüberwachung
im Auftrag der bayernets energie & transport systeme

Bundesland: Bayern | Regierungsbezirk: Schwaben | Landkreise: Dillingen a.d.Donau

	Datum	Name	Format	Maßstab	Revision
Erstellt			DIN A3	1 : 1.000/100	1
Geprüft			Planname		Blatt-Nr.
Freigegeben			WK5100_GP_TP_TH		009

Höhen bezogen auf DHHN12 (NN-Höhen)

Anschluss-Blatt-Nr.: 10

Anschluss-Blatt-Nr.: 8

E:\Daten\P7800-7899\P7852\6_Geotechnik\Gutachten\Strecke\Geotechnik\Bearbeitung 2022\P7852_Anl.3_LS_Strecke_221121.dwg

Ansichtsfenster : 010

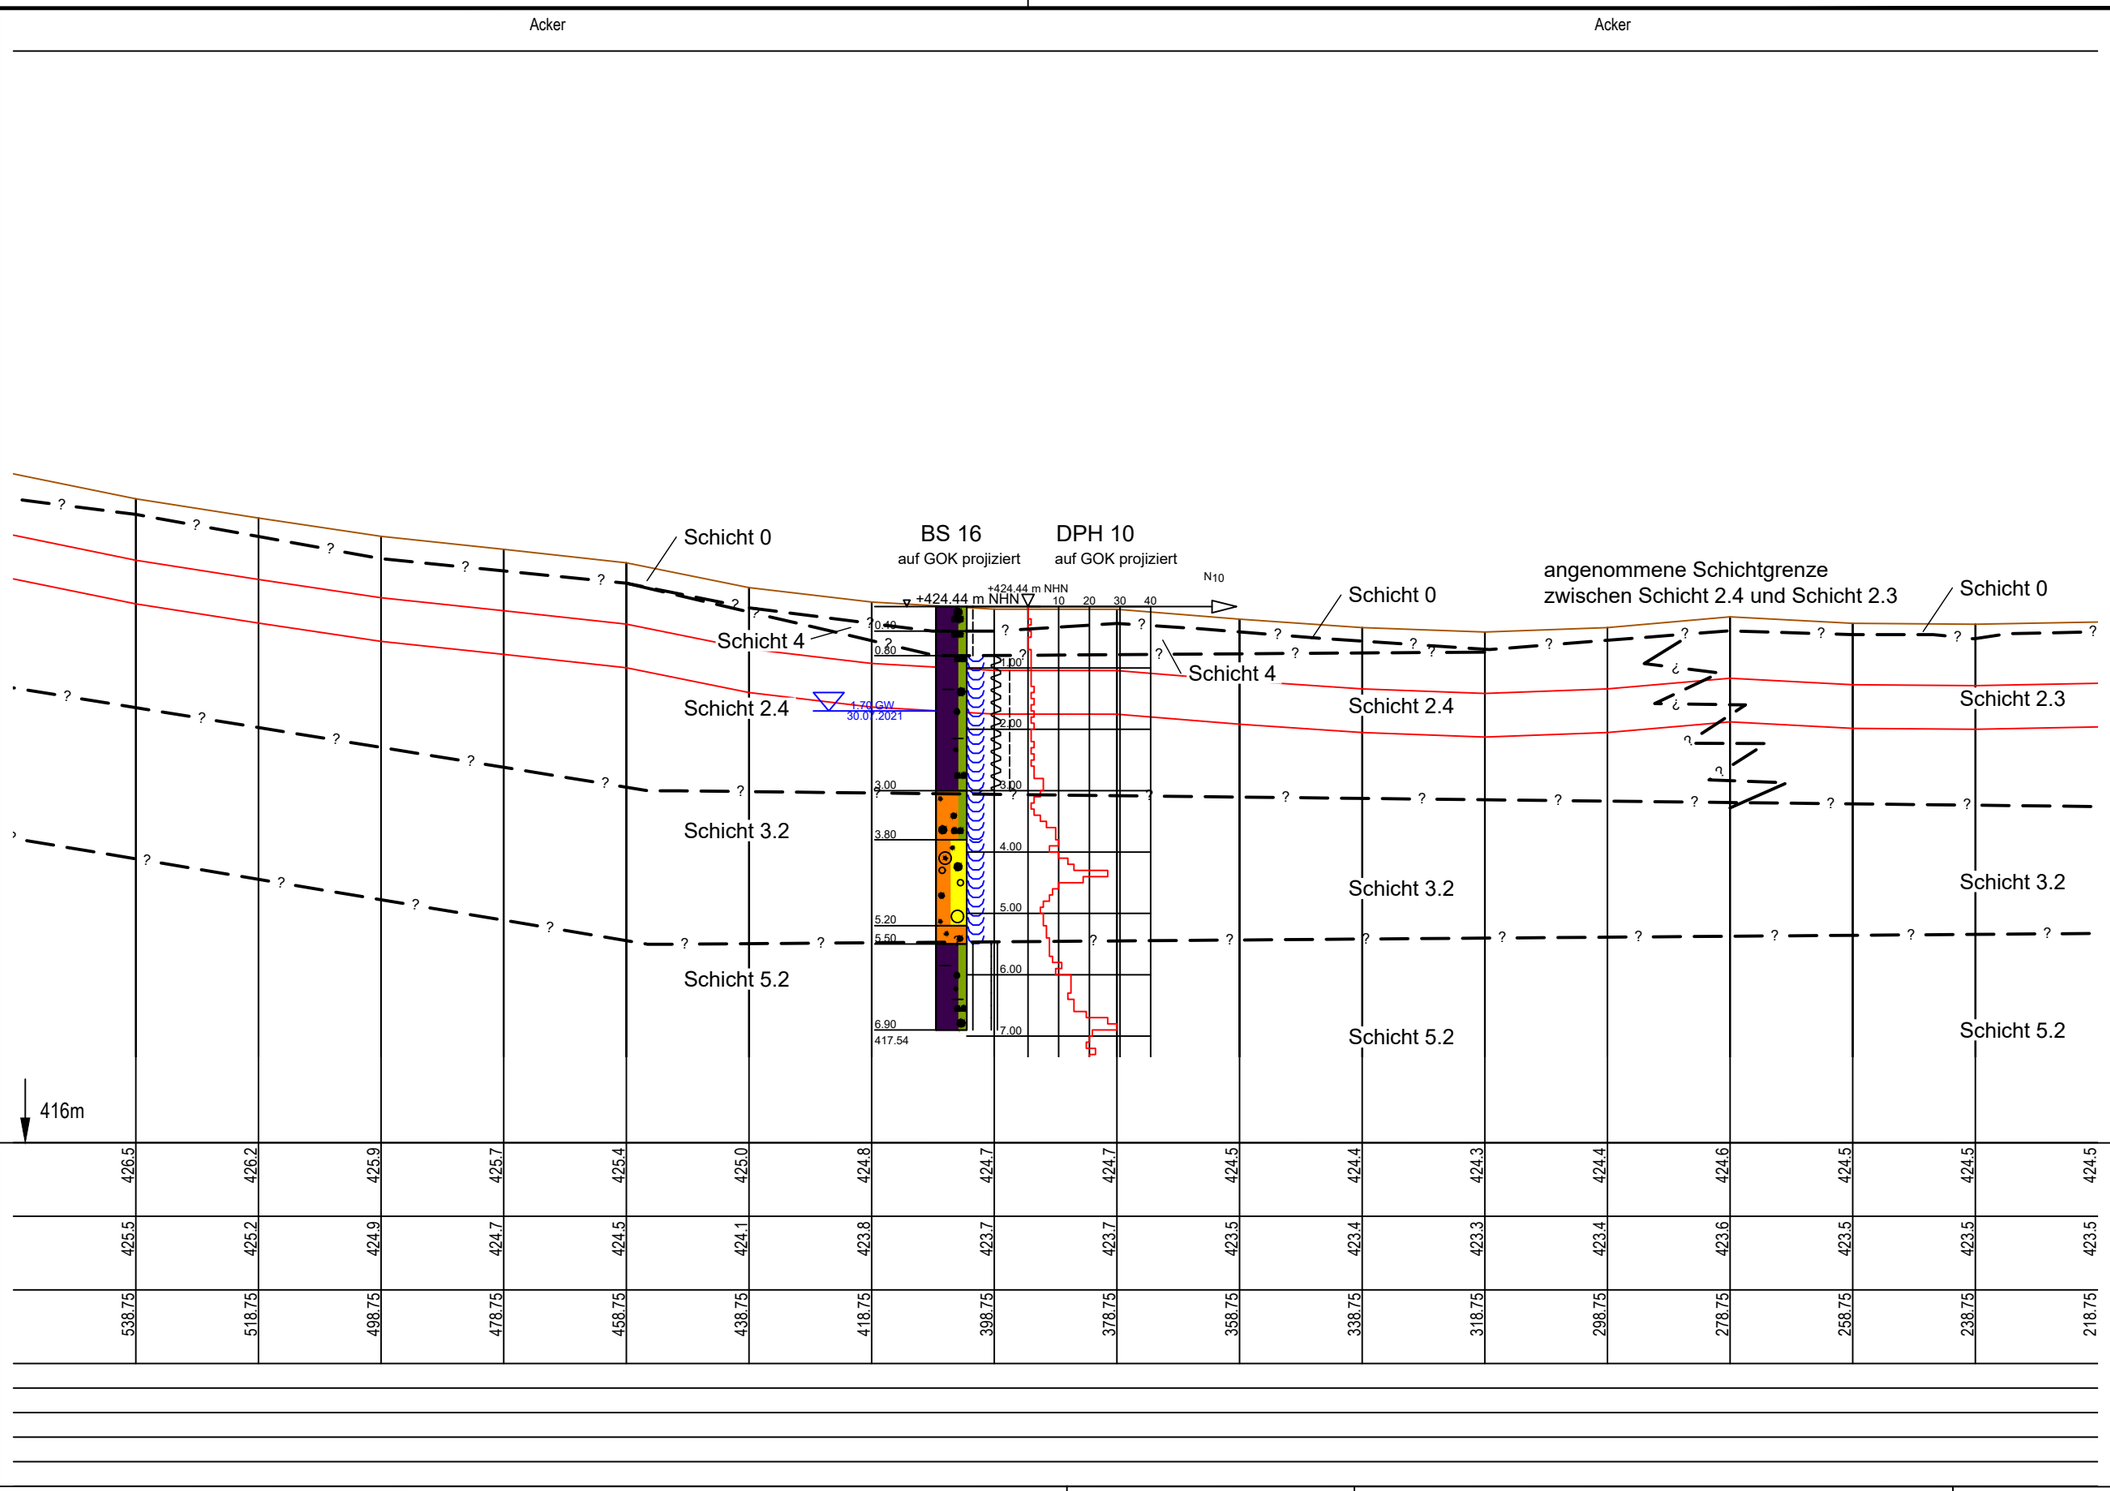

Geländehöhe	426.5	426.2	425.9	425.7	425.4	425.0	424.8	424.7	424.7	424.5	424.4	424.3	424.4	424.6	424.5	424.5	424.5
Höhe Rohroberkante	425.5	425.2	424.9	424.7	424.5	424.1	423.8	423.7	423.7	423.5	423.4	423.3	423.4	423.6	423.5	423.5	423.5
Stationierung	538.75	518.75	498.75	478.75	458.75	438.75	418.75	398.75	378.75	358.75	338.75	318.75	298.75	278.75	258.75	238.75	218.75
Baustrasse																	
Gründung																	
Wasserhaltung																	
Auftriebsicherung																	
Einsandung																	

Anschluss-Blatt-Nr.: 11

Legende

(themenbezogene Auswahl zum vorliegenden Plan; weitere Verwendungen gemäß Symbol-/ Zeichenverzeichnis):

Geländeverlauf (± 0.1 m)

Baugrube n. DIN 4124

Gastransportleitung geplant

Fremdleitungen (unterflur) (≤ DN 300 Darstellung schematisch)

(unterflur) (> DN 300 Darstellung maßstäblich)

(oberflur)

* in Abhängigkeit der Ausführungsplanung

Planfeststellungsbehörde

DR. SPANG Ingenieurgesellschaft für Bauwesen, Geologie und Umwelttechnik mbH
Rosi-Wolfstein-Straße 6, 58453 Witten
Telefon: 02302 / 9 14 02 - 0

Plan Nr.: 42.7852/ 3.1 | Gezeichnet: Bt

Datum: 28.02.2022 | Geprüft: BJe

Rev.	Datum	Änderung
3	21.11.2022	Aktualis. Plandarstellung
2	16.02.2022	Aktualis. Plandarstellung

Geplante Gastransportleitung AUGUSTA von Wertingen nach Kötz

Planunterlagen zum Planfeststellungsverfahren (PF-V)

Trassierungsplan Höhe

Leitung 5100 (WK51)
DN 700 MOP 100
Schutzstreifen 10 m

Bundesland: Bayern | Regierungsbezirk: Schwaben | Landkreise: Dillingen a.d.Donau

	Datum	Name	Format	Maßstab	Revision
Erstellt			DIN A3	1 : 1.000/100	1
Geprüft			Planname		Blatt-Nr.
Freigegeben			WK5100_GP_TP_TH		010

Ingenieurbüro Weishaupt
Planung und Bauüberwachung

im Auftrag der bayernets
energie transport systeme

Anschluss-Blatt-Nr.: 9

Höhen bezogen auf DHHN12 (NN-Höhen)

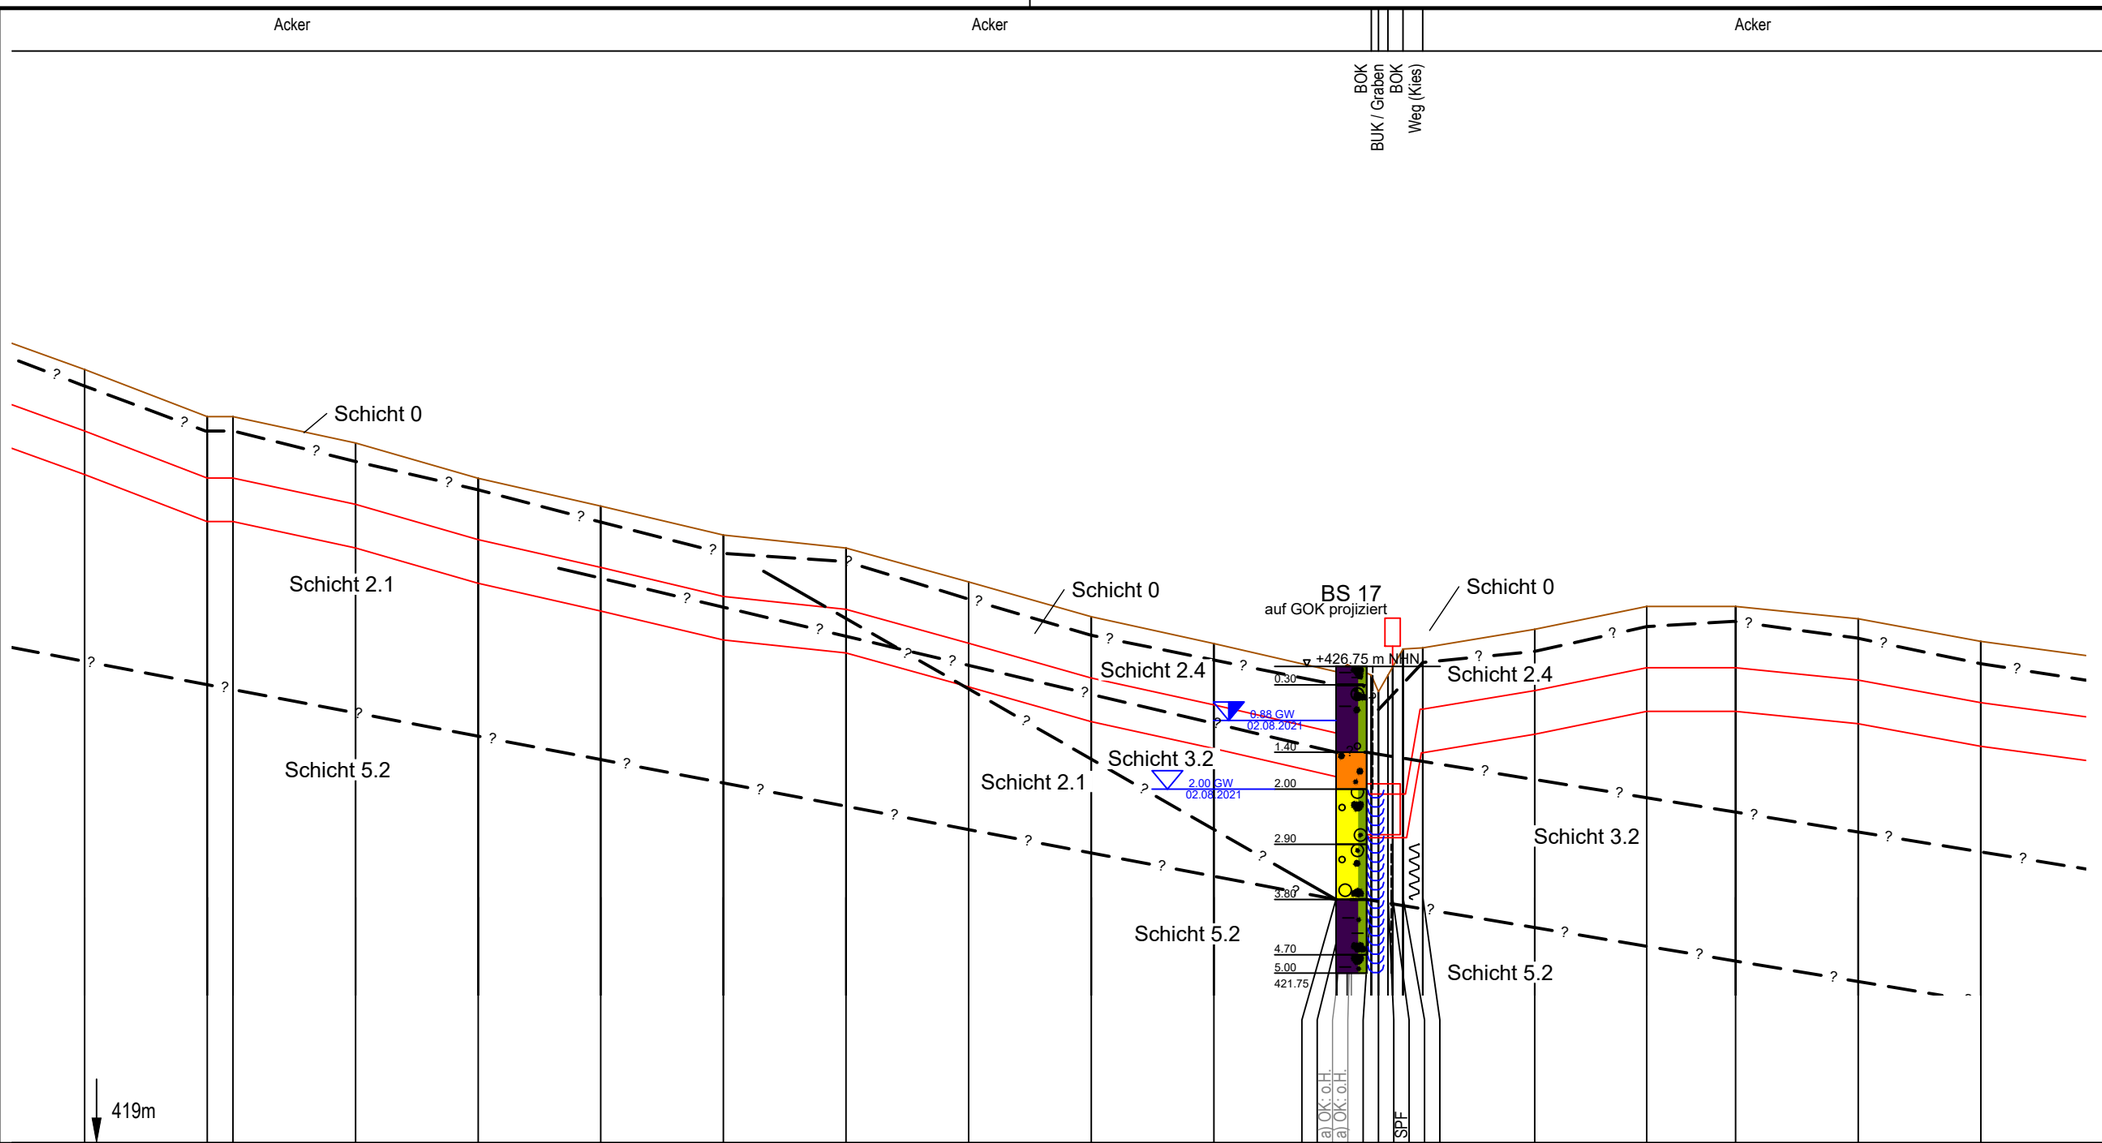
Acker
Acker
Acker
BOK
BUK / Graben
BOK
Weg (Kies)
Schicht 0
Schicht 2.1
Schicht 5.2
Schicht 0
Schicht 2.4
Schicht 3.2
Schicht 2.1
Schicht 5.2
BS 17
auf GOK projiziert
+426.75 m NHN
0.30
0.88 GW
02.08.2021
1.40
2.00 GW
02.08.2021
2.00
2.90
3.80
4.70
5.00
421.75
a) OK: o.H.
a) OK: o.H.
SPF
Schicht 0
Schicht 2.4
Schicht 3.2
Schicht 5.2
kreuzende Leitungen:
a) Stromkabel; LEW
419m

| | | |

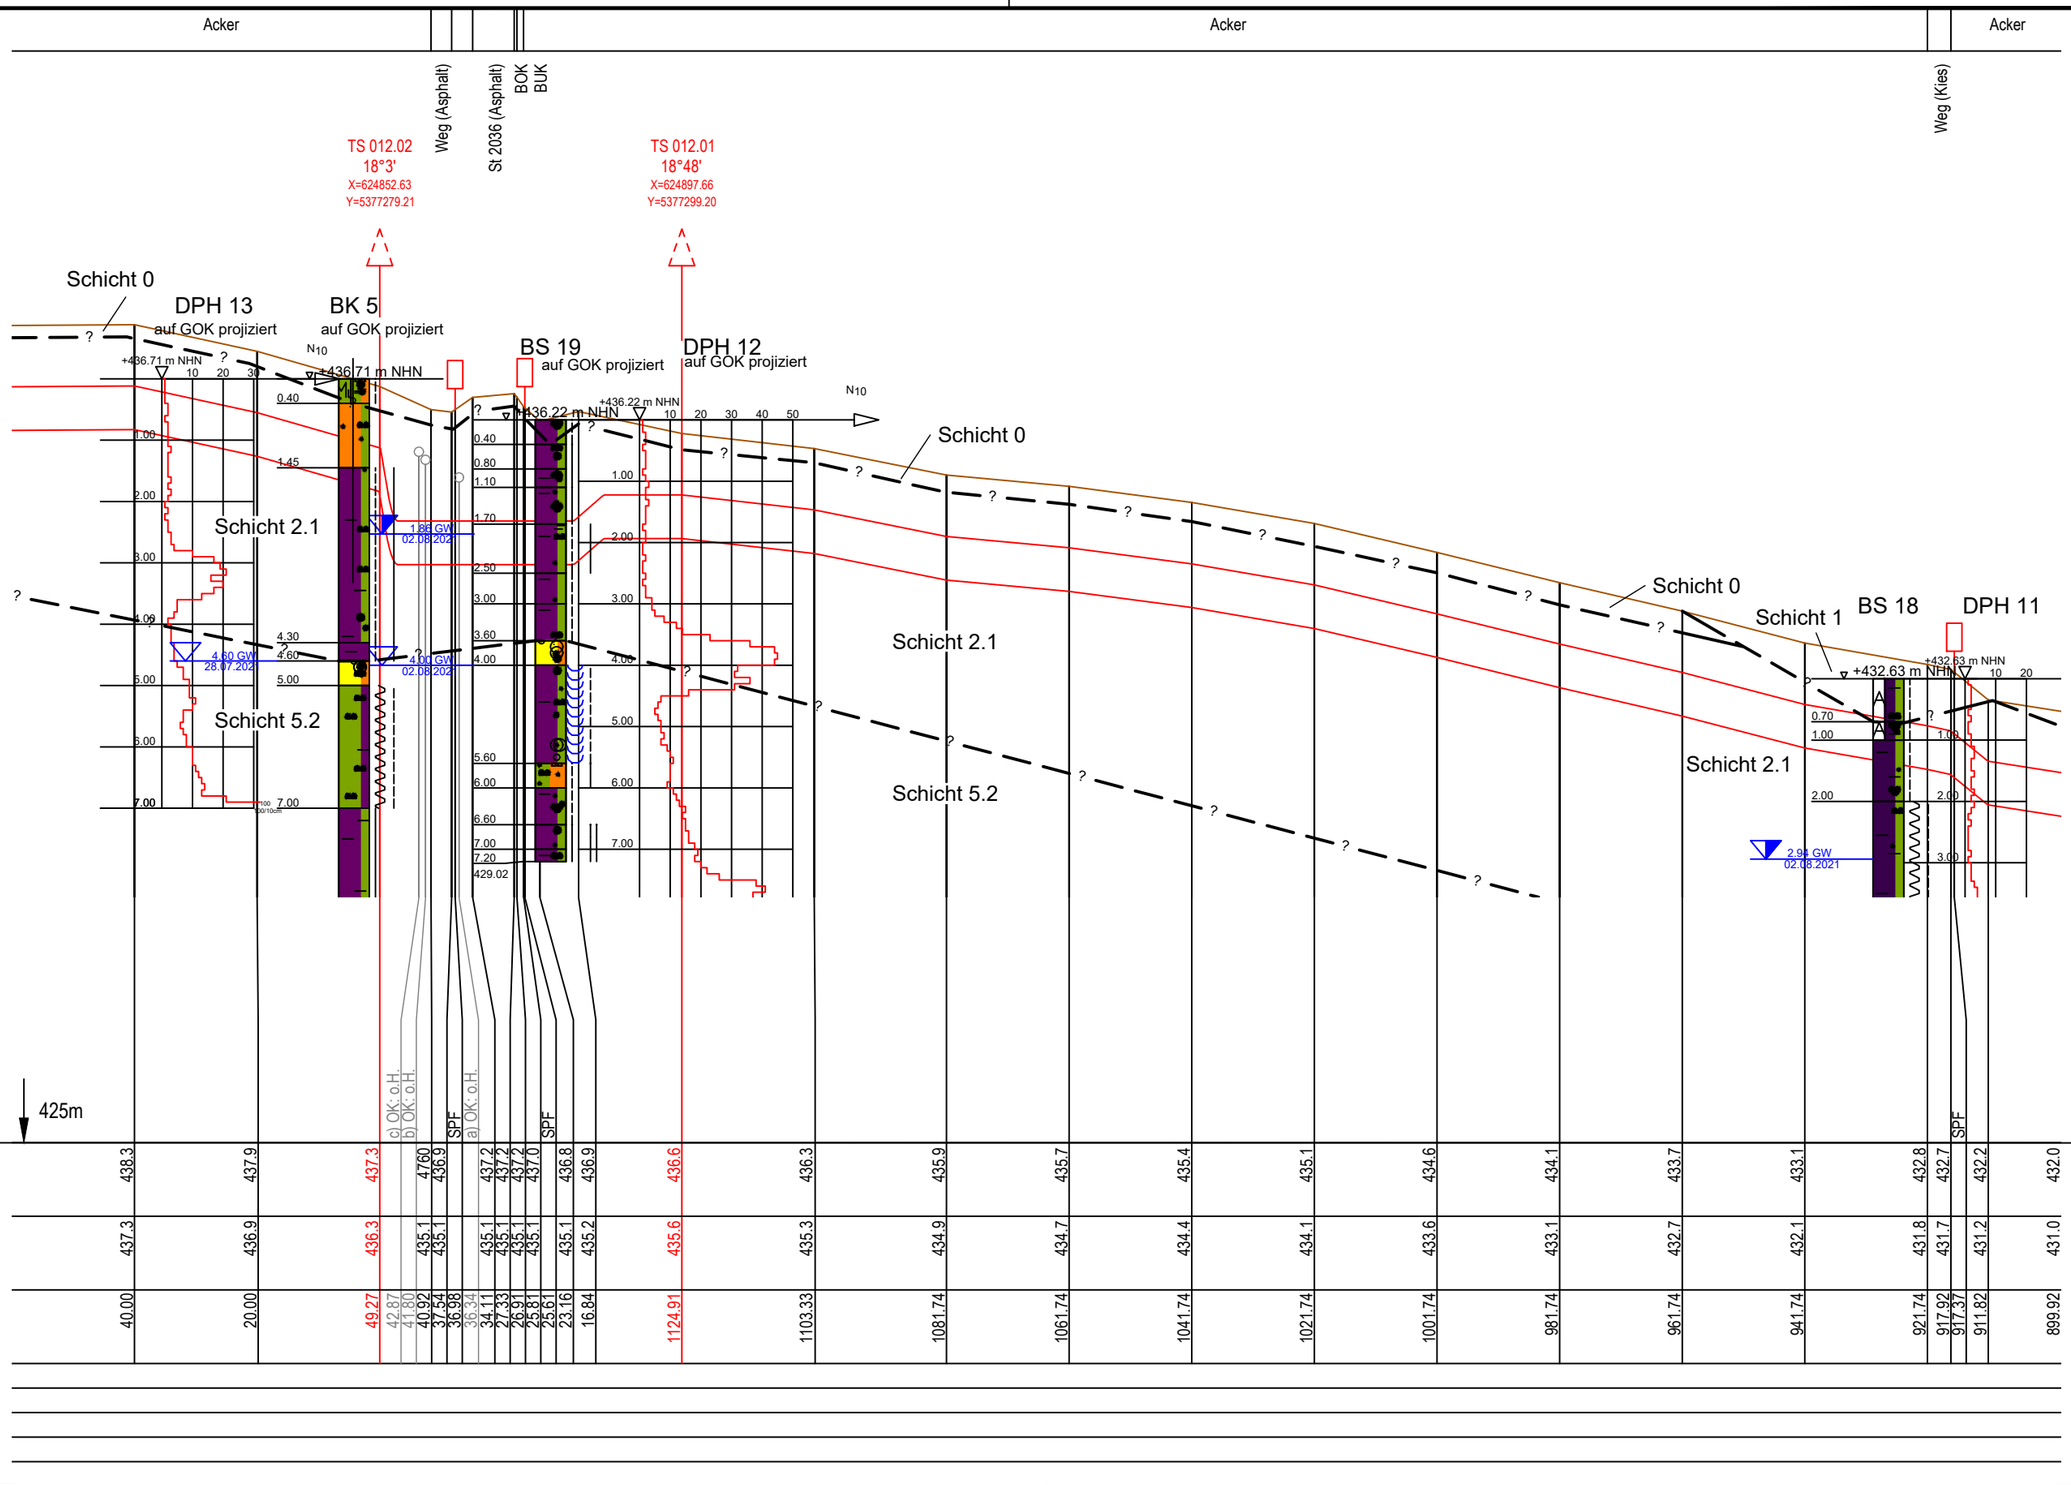
Acker
Acker
Acker
Weg (Asphalt)
St 2036 (Asphalt)
BOK
BUK
Weg (Kies)
TS 012.02
18°3'
X=624852.63
Y=5377279.21
TS 012.01
18°48'
X=624897.66
Y=5377299.20
Schicht 0
DPH 13
auf GOK projiziert
BK 5
auf GOK projiziert
BS 19
auf GOK projiziert
DPH 12
auf GOK projiziert
+436.71 m NHN
+436.71 m NHN
+436.22 m NHN
N10
Schicht 2.1
Schicht 5.2
1.85 GW
02.08.2021
4.60 GW
28.07.2021
4.00 GW
02.08.2021
Schicht 0
Schicht 1
BS 18
DPH 11
+432.63 m NHN
+432.63 m NHN
Schicht 2.1
Schicht 5.2
2.93 GW
02.08.2021
kreuzende Leitungen:
a) Entwässerungsanlage; Staatliches Bauamt Krumbach
b) Telekommunikation; Telekom
c) Telekommunikation; Meicom
425m
c) OK: o.H.
b) OK: o.H.
SPF
a) OK: o.H.
SPF
SPF

| | | |

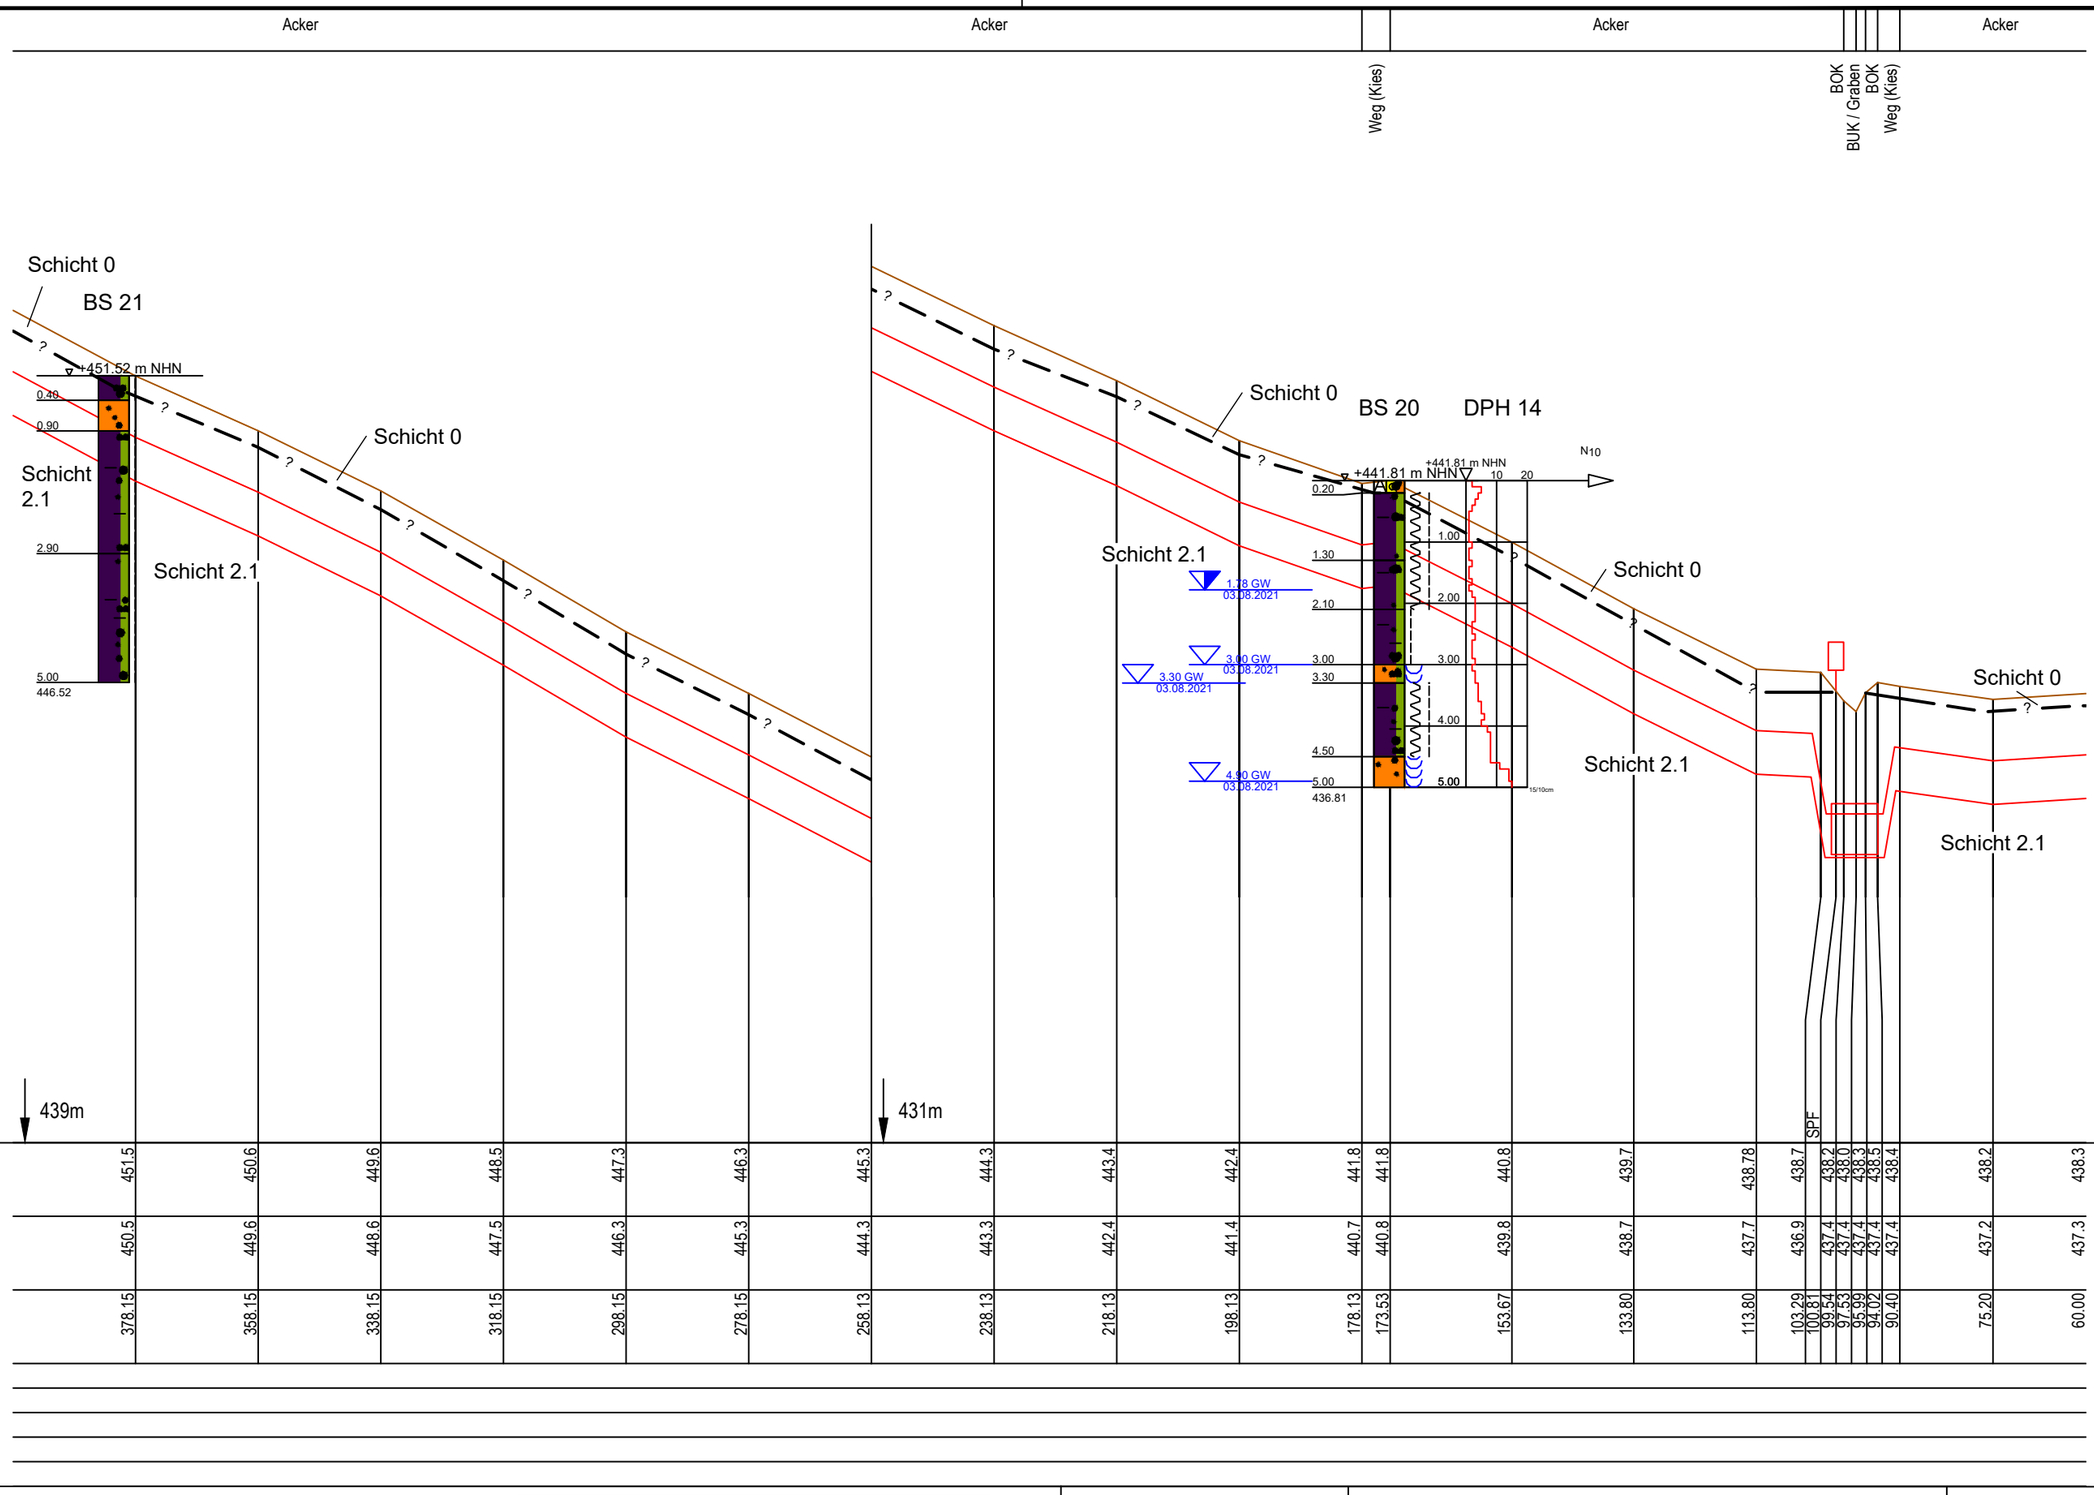
Acker
Acker
Acker
Acker
Weg (Kies)
BOK
BUK / Graben
BOK
Weg (Kies)
Schicht 0
BS 21
+451.52 m NHN
0.49
0.90
Schicht 2.1
2.90
5.00
446.52
Schicht 0
Schicht 2.1
Schicht 0
BS 20
DPH 14
+441.81 m NHN
+441.81 m NHN
N10
10
20
0.20
1.30
2.10
3.00
3.30
4.50
5.00
436.81
1.00
2.00
3.00
4.00
5.00
15/10cm
Schicht 2.1
1.18 GW
03.08.2021
3.00 GW
03.08.2021
3.30 GW
03.08.2021
4.90 GW
03.08.2021
Schicht 0
Schicht 2.1
Schicht 0
Schicht 2.1
kreuzende Leitungen:
439m
431m
SPF

| | | |

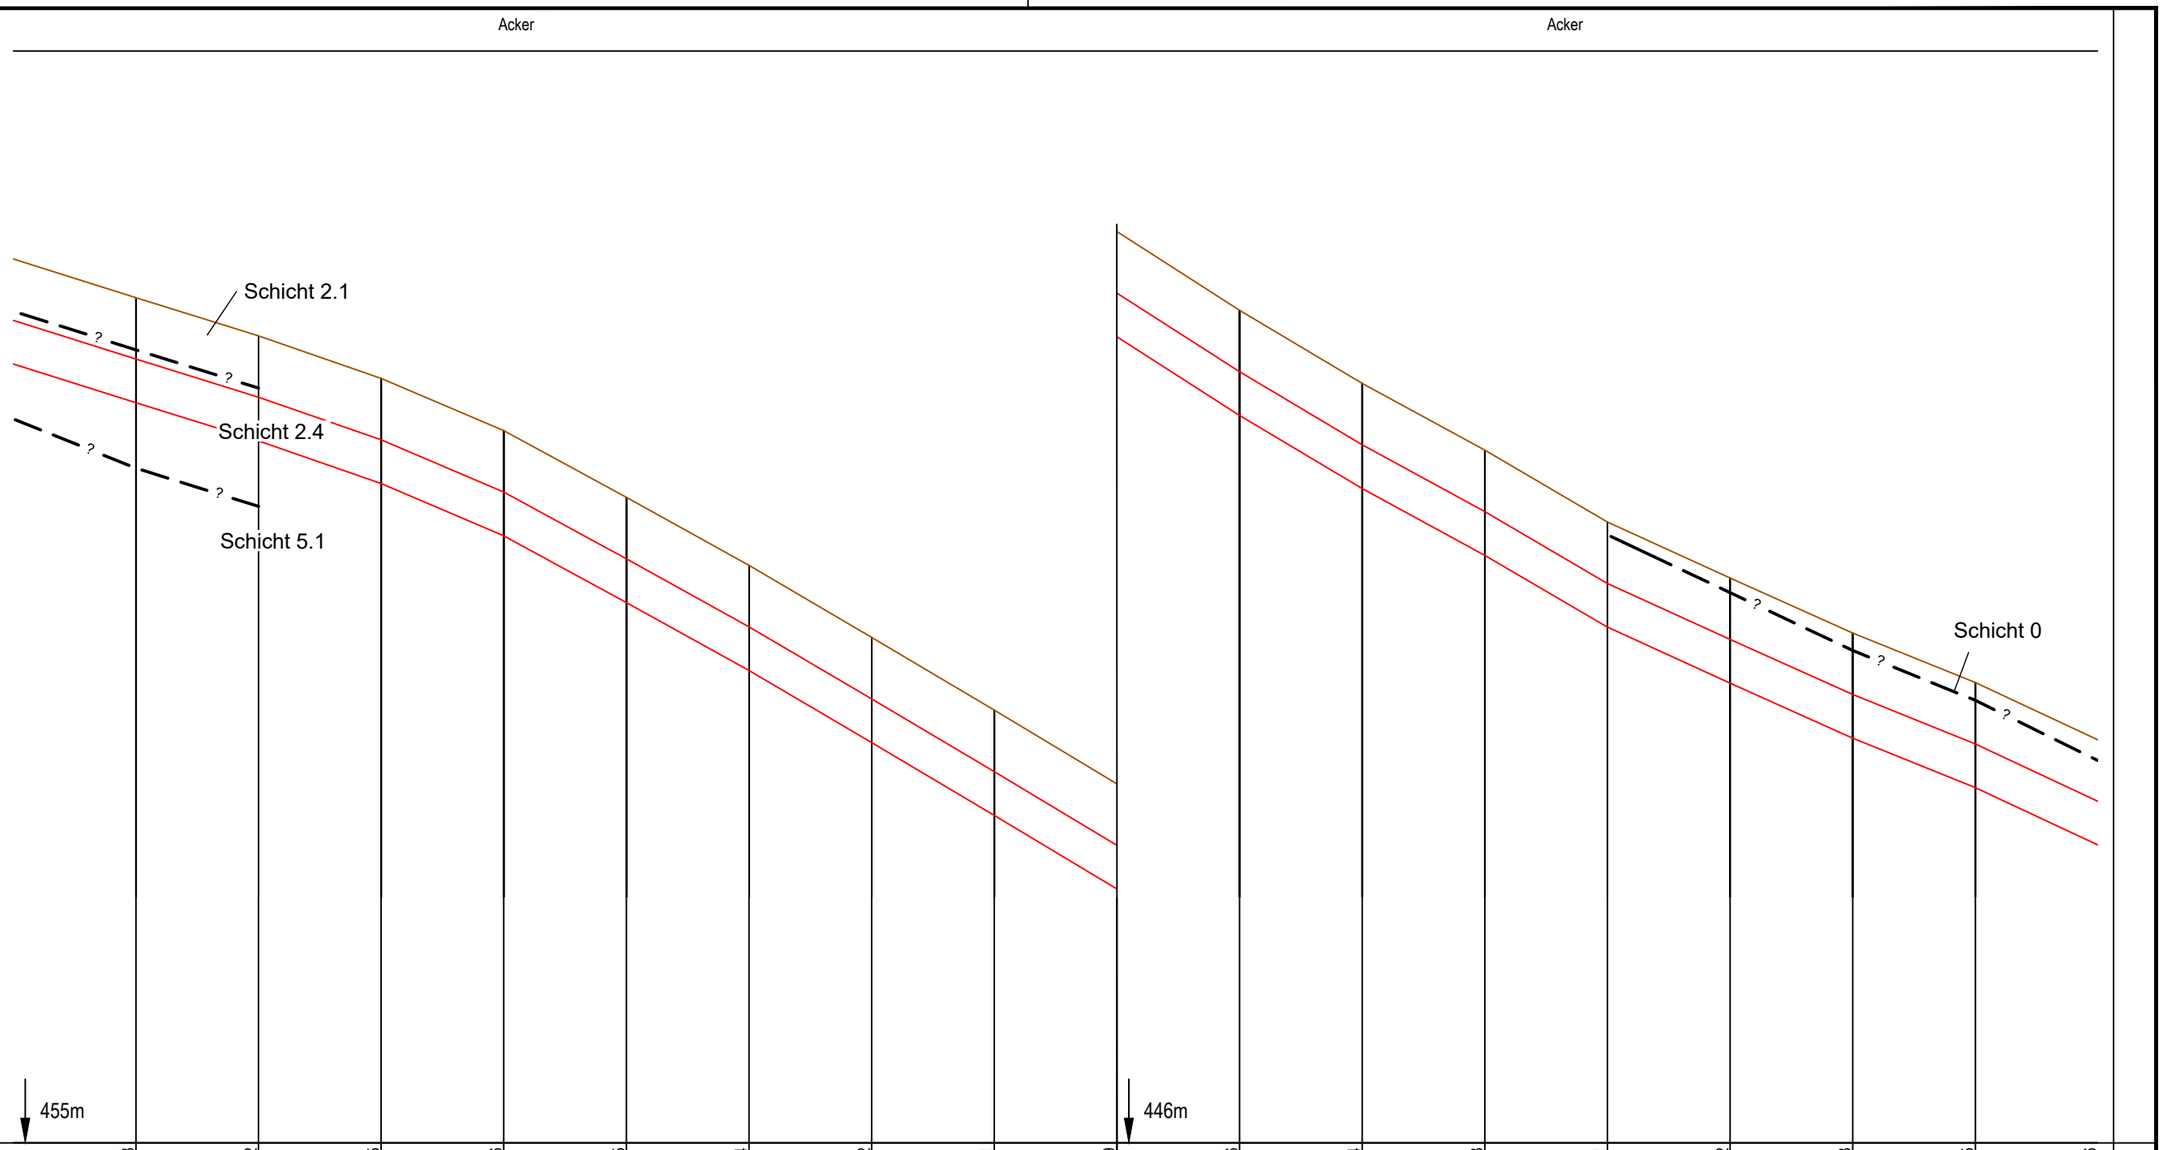

Geländehöhe	468.8	468.2	467.5	466.6	465.5	464.4	463.2	462.1	460.9	459.6	458.4	457.3	456.1	455.2	454.3	453.5	452.6	
Höhe Rohroberkante	467.8	467.2	466.5	465.6	464.5	463.4	462.2	461.1	459.9	458.6	457.4	456.3	455.1	454.2	453.3	452.5	451.6	
Stationierung	718.15	698.15	678.15	658.15	638.15	618.15	598.15	578.15	558.15	538.15	518.15	498.15	478.15	458.15	438.15	418.15	398.15	
Baustrasse																		
Gründung																		
Wasserhaltung																		
Auftriebsicherung																		
Einsandung																		

Anschluss-Blatt-Nr.: 15

Legende

(themenbezogene Auswahl zum vorliegenden Plan; weitere Verwendungen gemäß Symbol-/ Zeichenverzeichnis):

Geländeverlauf (± 0.1 m)

Gastransportleitung geplant

Baugrube n. DIN 4124

Fremdleitungen (unterflur) (≤ DN 300 Darstellung schematisch)

(unterflur) (> DN 300 Darstellung maßstäblich)

(oberflur)

* in Abhängigkeit der Ausführungsplanung

Planfeststellungsbehörde

DR. SPANG Ingenieurgesellschaft für Bauwesen, Geologie und Umwelttechnik mbH
Rosi-Wolfstein-Straße 6, 58453 Witten
Telefon: 02302 / 9 14 02 - 0

Plan Nr.:	42.7852/ 3.1	Gezeichnet:	Bt
Datum:	28.02.2022	Geprüft:	BJe

Rev.	Datum	Änderung
3	21.11.2022	Aktualis. Plandarstellung
2	16.02.2022	Aktualis. Plandarstellung

Geplante Gastransportleitung AUGUSTA von Wertingen nach Kötz
Planunterlagen zum Planfeststellungsverfahren (PF-V)

Trassierungsplan Höhe

Leitung 5100 (WK51)
DN 700 MOP 100
Schutzstreifen 10 m

Ingenieurbüro Weishaupt
Planung und Bauüberwachung

im Auftrag der bayernets energie transport systeme

Bundesland: Bayern | Regierungsbezirk: Schwaben | Landkreise: Dillingen a.d.Donau

	Datum	Name	Format	Maßstab	Revision
Erstellt			DIN A3	1 : 1.000/100	1
Geprüft			Planname		Blatt-Nr.
Freigegeben			WK5100_GP_TP_TH		014

Höhen bezogen auf DHHN12 (NN-Höhen)

Anschluss-Blatt-Nr.: 13

E:\Daten\P7800-7899\P7852\6_Geotechnik\Gutachten\Strecke\Geotechnik\Bearbeitung 2022\P7852_Anl.3_LS_Strecke_221121.dwg

Ansichtsfenster : 014

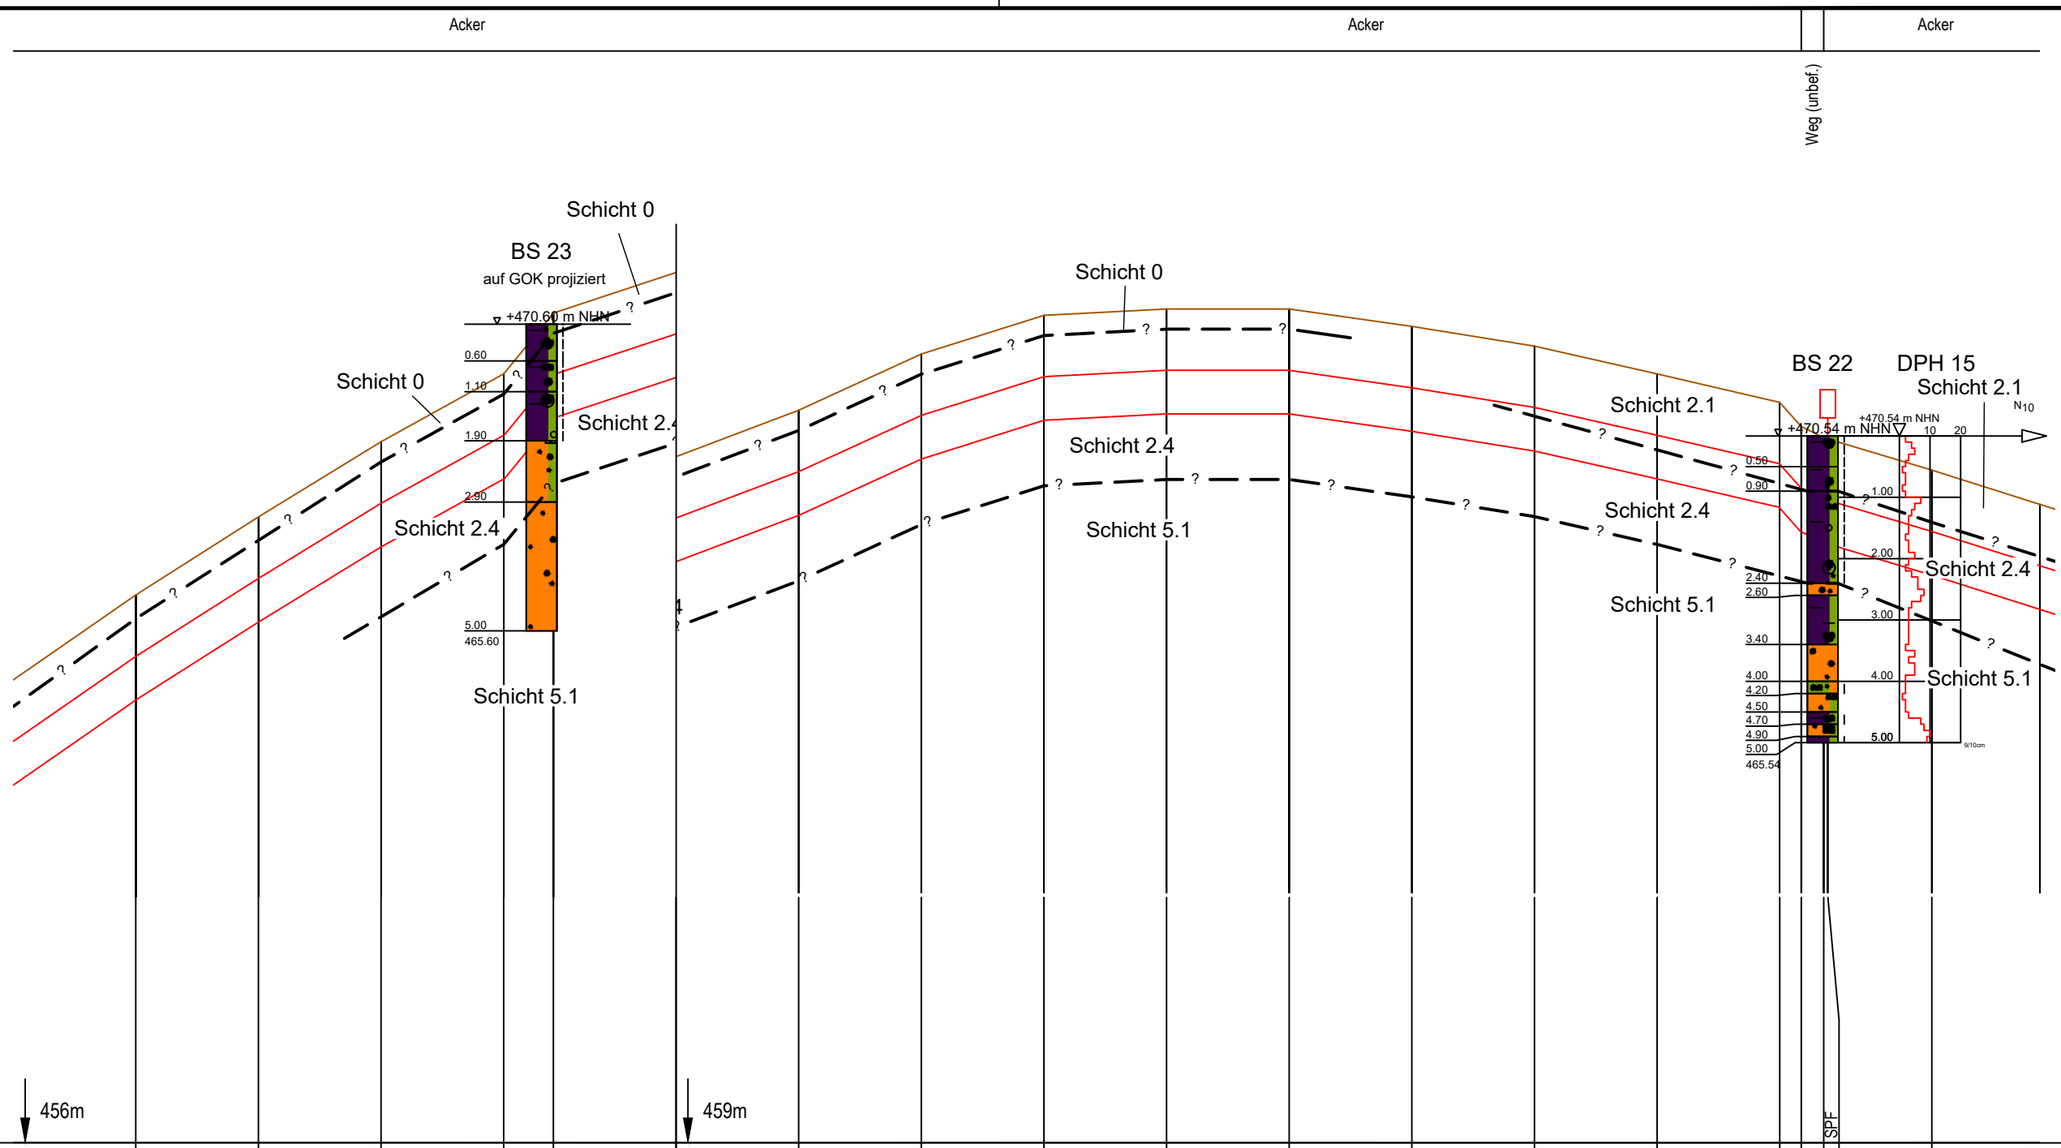
Acker
Acker
Acker
Weg (unbef.)
Schicht 0
BS 23
auf GOK projiziert
+470.60 m NHN
0.60
1.10
1.90
2.90
5.00
465.60
Schicht 0
Schicht 2.4
Schicht 2.4
Schicht 5.1
Schicht 0
Schicht 2.4
Schicht 5.1
Schicht 2.1
Schicht 2.4
Schicht 5.1
BS 22
DPH 15
Schicht 2.1
N10
+470.54 m NHN
+470.54 m NHN
10
20
0.50
0.90
1.00
2.00
2.40
2.60
3.00
3.40
4.00
4.20
4.50
4.70
4.90
5.00
465.54
Schicht 2.4
Schicht 5.1
5.00
@10cm
kreuzende Leitungen:
456m
459m
SPF

| | | |

E:\Daten\P7800-7899\P7852\6_Geotechnik\Gutachten\Strecke\Geotechnik\Bearbeitung 2022\P7852_Anl.3_LS_Strecke_221121.dwg

Ansichtsfenster : 016

kreuzende Leitungen:
a) Fernmeldekabel; LEW

Acker | Acker | Acker

BUK
BOK

Weg (Kies)

TS 016.02
9°23'
X=623534.83
Y=5377178.70

TS 016.01
9°1'
X=623758.36
Y=5377166.46

BS 24 DPH 16

+458.49 m NHN

N10

Schicht 2.4

Schicht 2.4

a) OK. o.H.

SPF

452m | 452m | 452m

Geländehöhe	464.6	464.4	462.2	459.4	457.4	457.9	458.2	458.6	459.7	461.5	461.7	462.0	462.3	462.2	461.9	461.0	459.9	459.0	458.9	458.9	460.7	462.2	463.5
Höhe Rohroberkante	463.6	463.4	461.2	458.4	456.4	456.9	457.2	457.6	458.7	460.5	460.7	460.9	461.3	461.2	460.9	460.0	458.9	458.0	457.9	457.9	459.7	461.1	462.5
Stationierung	59.20	55.18	40.00	20.00	223.86	210.69	197.51	177.51	157.51	137.51	131.88	130.58	127.92	119.64	102.73	82.73	62.73	42.73	22.73	19.49	19.25	18.55	1100.06	1084.38	1068.71
Baustrasse																								
Gründung																								
Wasserhaltung																								
Auftriebsicherung																								
Einsandung																								

Anschluss-Blatt-Nr.: 17

Legende

(themenbezogene Auswahl zum vorliegenden Plan; weitere Verwendungen gemäß Symbol-/ Zeichenverzeichnis):

Geländeverlauf (± 0.1 m)

Baugrube n. DIN 4124

Gastransportleitung geplant

Fremdleitungen (unterflur) (≤ DN 300 Darstellung schematisch)

(unterflur) (> DN 300 Darstellung maßstäblich)

(oberflur)

* in Abhängigkeit der Ausführungsplanung

Planfeststellungsbehörde

DR. SPANG Ingenieurgesellschaft für Bauwesen, Geologie und Umwelttechnik mbH
Rosi-Wolfstein-Straße 6, 58453 Witten
Telefon: 02302 / 9 14 02 - 0

Plan Nr.: 42.7852/ 3.1 | Gezeichnet: Bt
Datum: 28.02.2022 | Geprüft: BJe

Rev.	Datum	Änderung
3	21.11.2022	Aktualis. Plandarstellung
2	16.02.2022	Aktualis. Plandarstellung

Geplante Gastransportleitung AUGUSTA von Wertingen nach Kötz
Planunterlagen zum Planfeststellungsverfahren (PF-V)

Trassierungsplan Höhe

Leitung 5100 (WK51)
DN 700 MOP 100
Schutzstreifen 10 m

Ingenieurbüro Weishaupt
Planung und Bauüberwachung
im Auftrag der bayernets energie transport systeme

Bundesland: Bayern | Regierungsbezirk: Schwaben | Landkreise: Dillingen a.d.Donau

	Datum	Name	Format	Maßstab	Revision
Erstellt			DIN A3	1 : 1.000/100	1
Geprüft			Planname		Blatt-Nr.
Freigegeben			WK5100_GP_TP_TH		016

Höhen bezogen auf DHHN12 (NN-Höhen)

Anschluss-Blatt-Nr.: 15

E:\Daten\P7800-7899\P78516_Geotechnik\Gutachten\Strecke\Geotechnik\Bearbeitung 2022\P7852_Anl.3_LS_Strecke_221121.dwg

Ansichtsfenster : 017

Grünland | Acker | Acker

Weg (unbef.) | Nutzungsarten BOK Zaun BUK Nutzungsarten Zaun | Weg (unbef.)

TS 017.03
45°00'
X=623138.88
Y=5377190.78

TS 017.02
24°46'
X=623212.44
Y=5377157.71

TS 017.01
5°41'
X=623356.17
Y=5377159.14

BS 26
+486.81 m NHN
Schicht 1
Schicht 3.4
Schicht 5.1
1.00 GW 10.08.2021
1.26 GW 10.08.2021
2.80 GW 10.08.2021
0.40
0.60
1.00
1.50
2.30
2.50
2.80
3.20
4.00
4.50
5.00
431.81

BS 25 auf GOK projiziert
DPH 17 auf GOK projiziert
+470.31 m NHN
0.40
1.00
1.50
1.90
2.30
2.00
3.00
4.00
4.70
4.90
5.00
465.31
Schicht 3.4
Schicht 5.1

kreuzende Leitungen:
426m SPF 432m SPF 438m SPF 446m 450m 456m SPF

| | | |

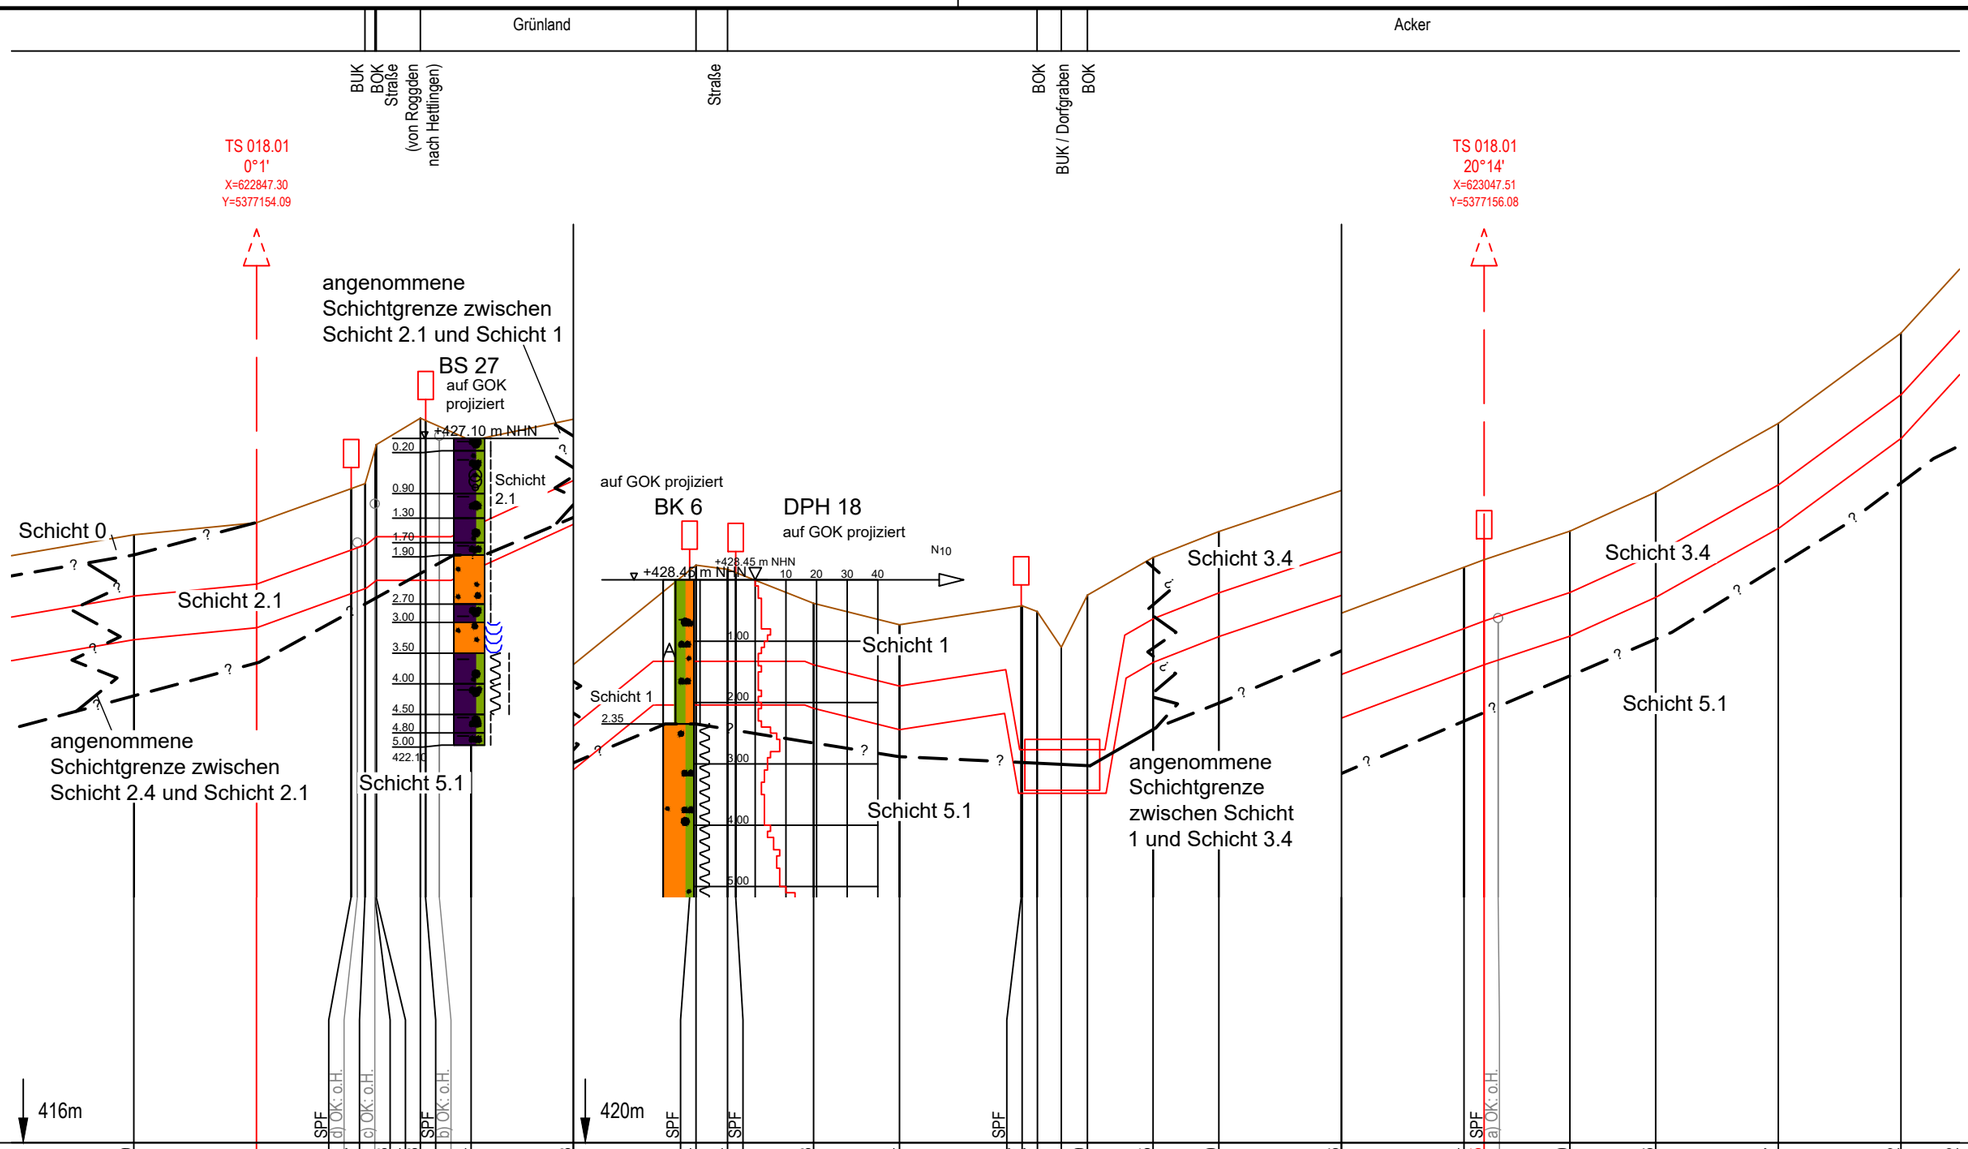
Grünland
Acker
BUK
BOK
Straße
(von Roggden nach Hettlingen)
Straße
BOK
BUK / Dorfgraben
BOK
TS 018.01
0°1'
X=622847.30
Y=5377154.09
TS 018.01
20°14'
X=623047.51
Y=5377156.08
angenommene Schichtgrenze zwischen Schicht 2.1 und Schicht 1
BS 27
auf GOK projiziert
+427.10 m NHN
0.20
0.90
1.30
1.70
1.90
2.70
3.00
3.50
4.00
4.50
4.80
5.00
422.10
Schicht 2.1
Schicht 0
Schicht 2.1
Schicht 5.1
angenommene Schichtgrenze zwischen Schicht 2.4 und Schicht 2.1
auf GOK projiziert
BK 6
DPH 18
auf GOK projiziert
N10
+428.45 m NHN
+428.45 m NHN
10
20
30
40
1.00
2.00
3.00
4.00
5.00
Schicht 1
2.35
Schicht 1
Schicht 5.1
Schicht 3.4
angenommene Schichtgrenze zwischen Schicht 1 und Schicht 3.4
Schicht 3.4
Schicht 5.1
SPF
a) OK: o.H.
b) OK: o.H.
c) OK: o.H.
d) OK: o.H.
416m
420m

| | | |

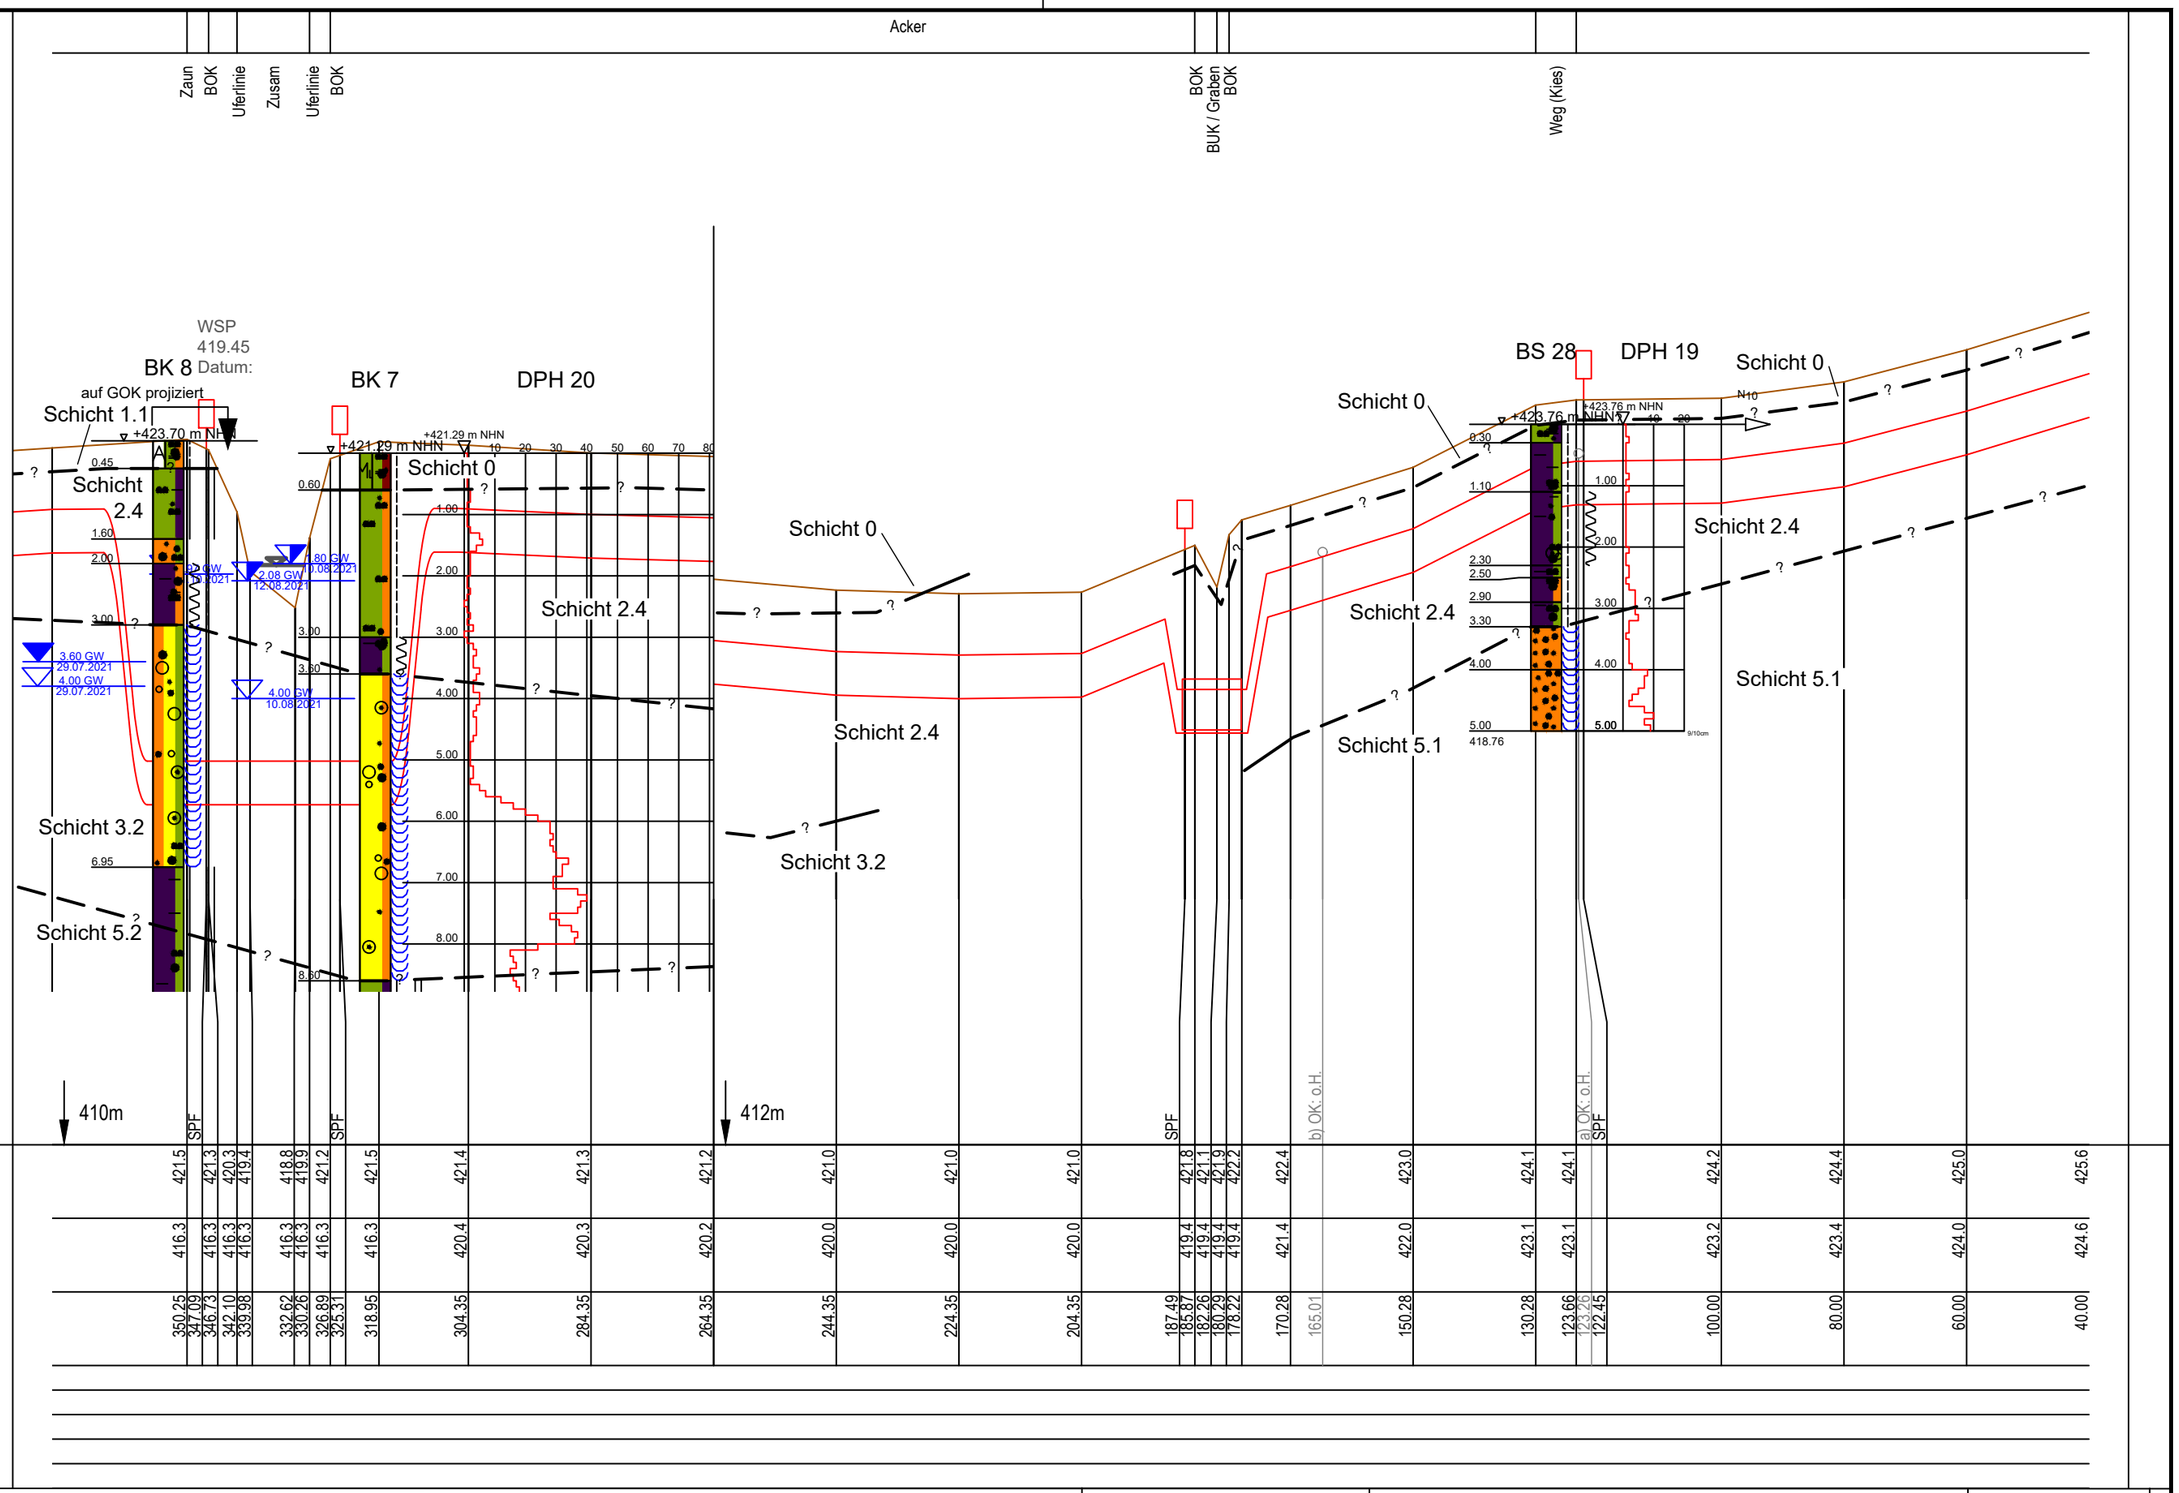
Acker
Zaun
BOK
Uferlinie
Zusam
Uferlinie
BOK
BOK
BUK / Graben
BOK
Weg (Kies)
WSP
419.45
Datum:
BK 8
auf GOK projiziert
+423.70 m NHN
Schicht 1.1
Schicht 2.4
Schicht 3.2
Schicht 5.2
3.60 GW
29.07.2021
4.00 GW
29.07.2021
2.08 GW
12.08.2021
1.80 GW
10.08.2021
4.00 GW
10.08.2021
BK 7
DPH 20
+421.29 m NHN
Schicht 0
Schicht 2.4
Schicht 0
Schicht 2.4
Schicht 3.2
BS 28
DPH 19
+423.76 m NHN
Schicht 0
Schicht 2.4
Schicht 5.1
Schicht 0
Schicht 2.4
Schicht 5.1
kreuzende Leitungen:
a) Telekommunikation; Telekom
b) Stromkabel; LEW
410m
412m
SPF
b) OK. o.H.
a) OK. o.H.

| | | |

E:\Daten\P7800-7899\P7852\6_Geotechnik\Gutachten\Strecke\Geotechnik\Bearbeitung 2022\P7852_Anl.3_LS_Strecke_221121.dwg

Ansichtsfenster : 020

Acker

BOK
Uferlinie
BUK / Augraben
Uferlinie
BOK
Weg (Kies)

Zaun

TS 020.01
0°42'
X=622262.77
Y=5377148.38

BK 9 DPH 21

Schicht 1.1

+420.56 m NHN

N10

Schicht 1.1

Schicht 3.2

Schicht 3.2

1.00 GW 10.08.2021

1.28 GW 01.10.2021

1.19 GW 10.08.2021

kreuzende Leitungen:
a) Wasser; Kugelberggruppe
b) Telekommunikation; Glasfaser; Meicom
c) Abwasser; Da 250 PE100 PN 10; VG Wertingen

414m

SPF

c) OK: o.H.
b) OK: o.H.
a) OK: o.H.

| | | |

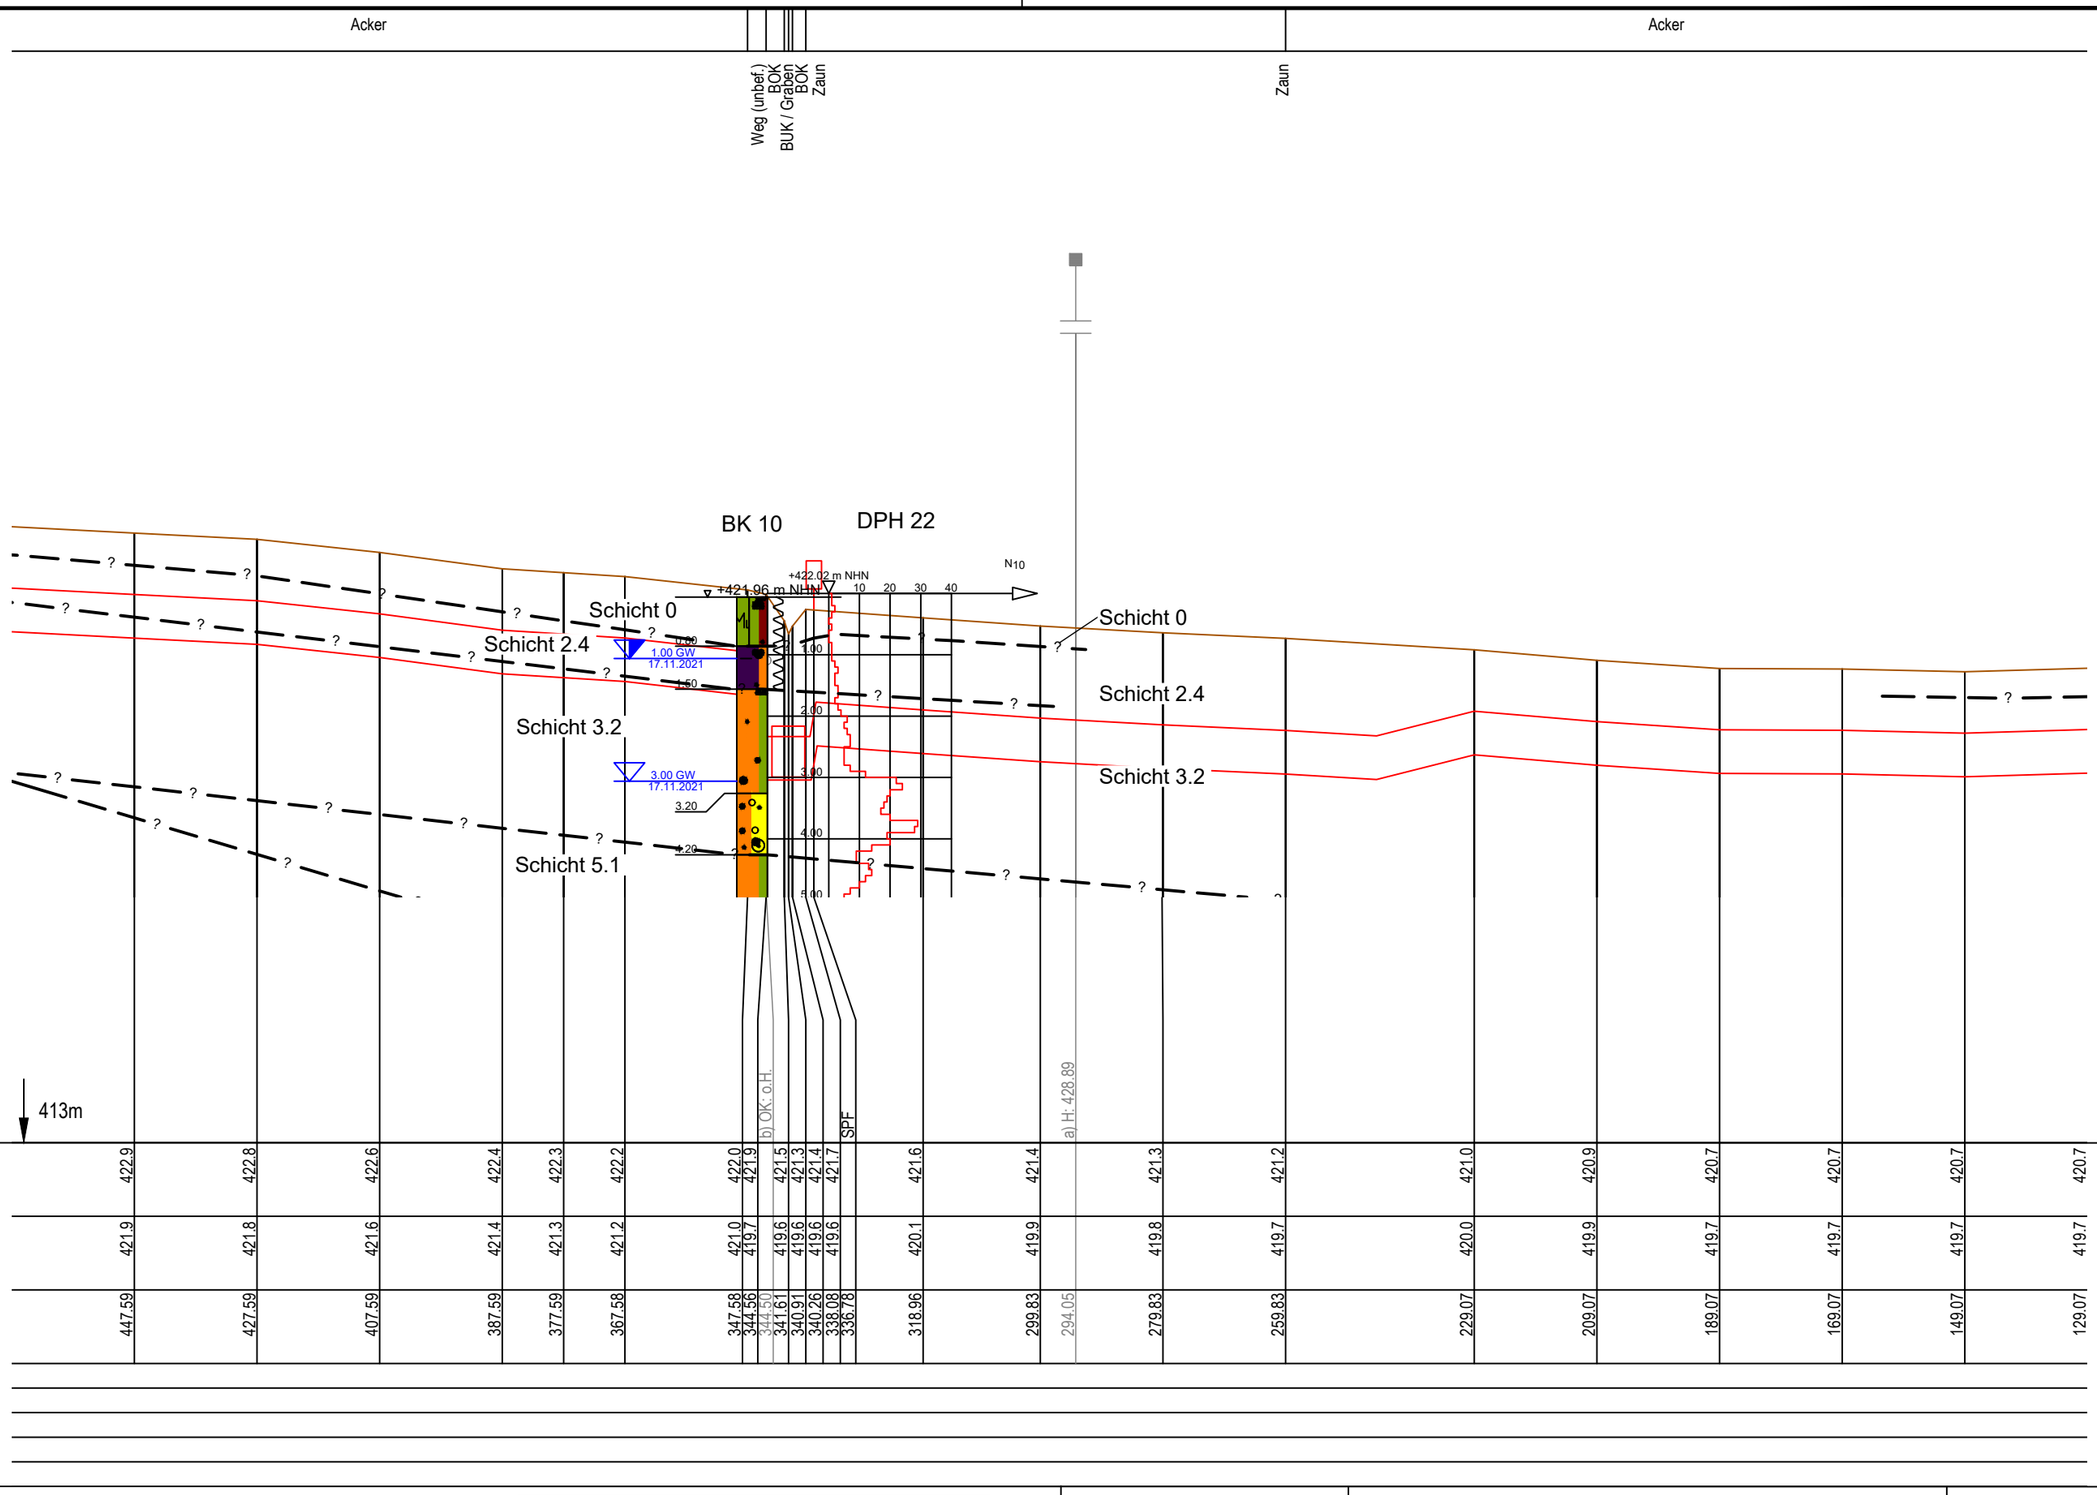

kreuzende Leitungen:
a) Freileitung Mittelspannung; Y1 ALST 95; LEW
b) Wasser; DN 200 PEh; Kugelberggruppe

| | | |

E:\Daten\P7800-7899\P7852\6_Geotechnik\Gutachten\Strecke\Geotechnik\Bearbeitung 2022\P7852_Anl.3_LS_Strecke_221121.dwg

Ansichtsfenster : 022

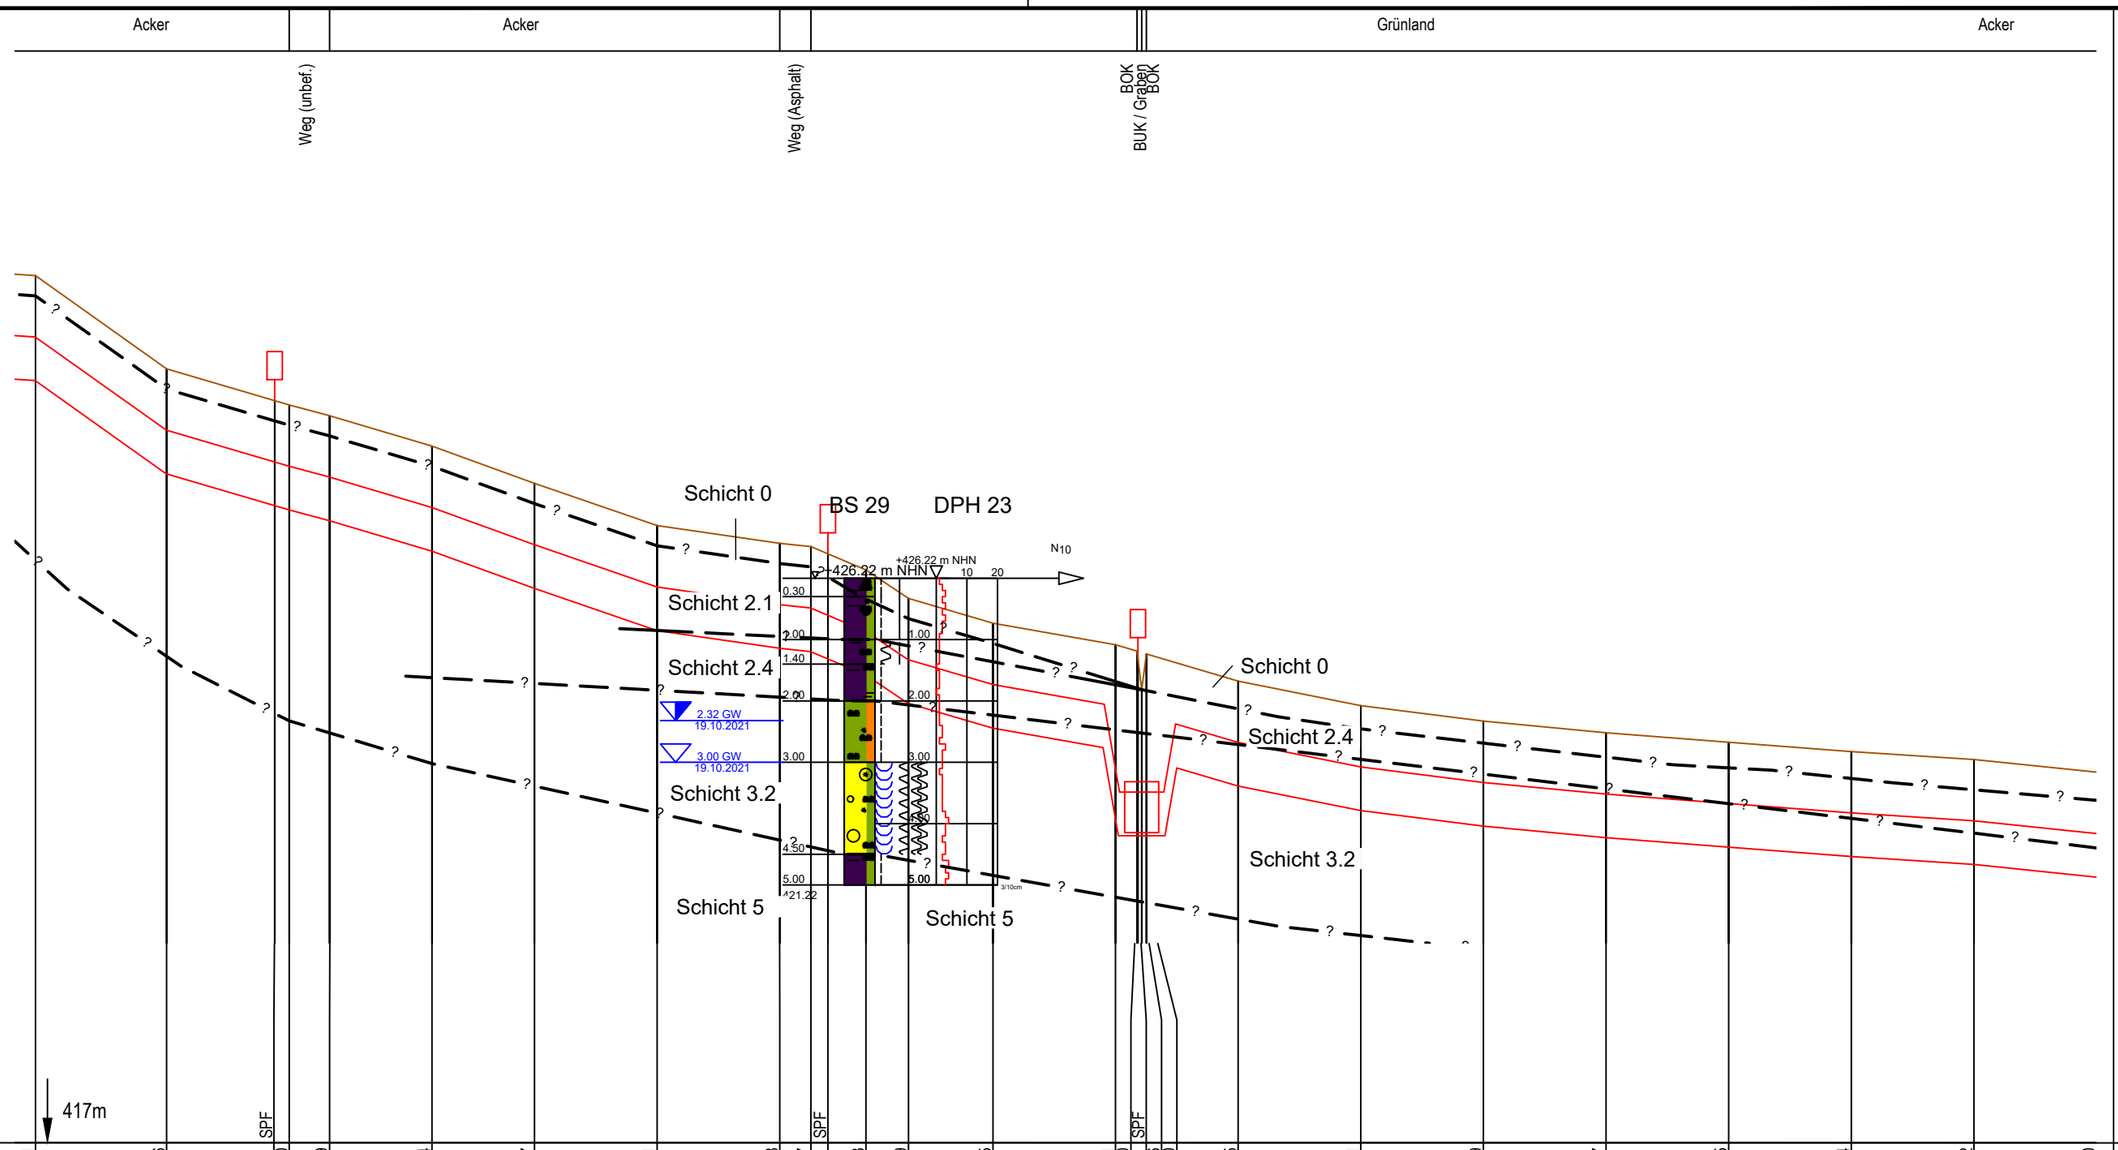

kreuzende Leitungen:

| | | |

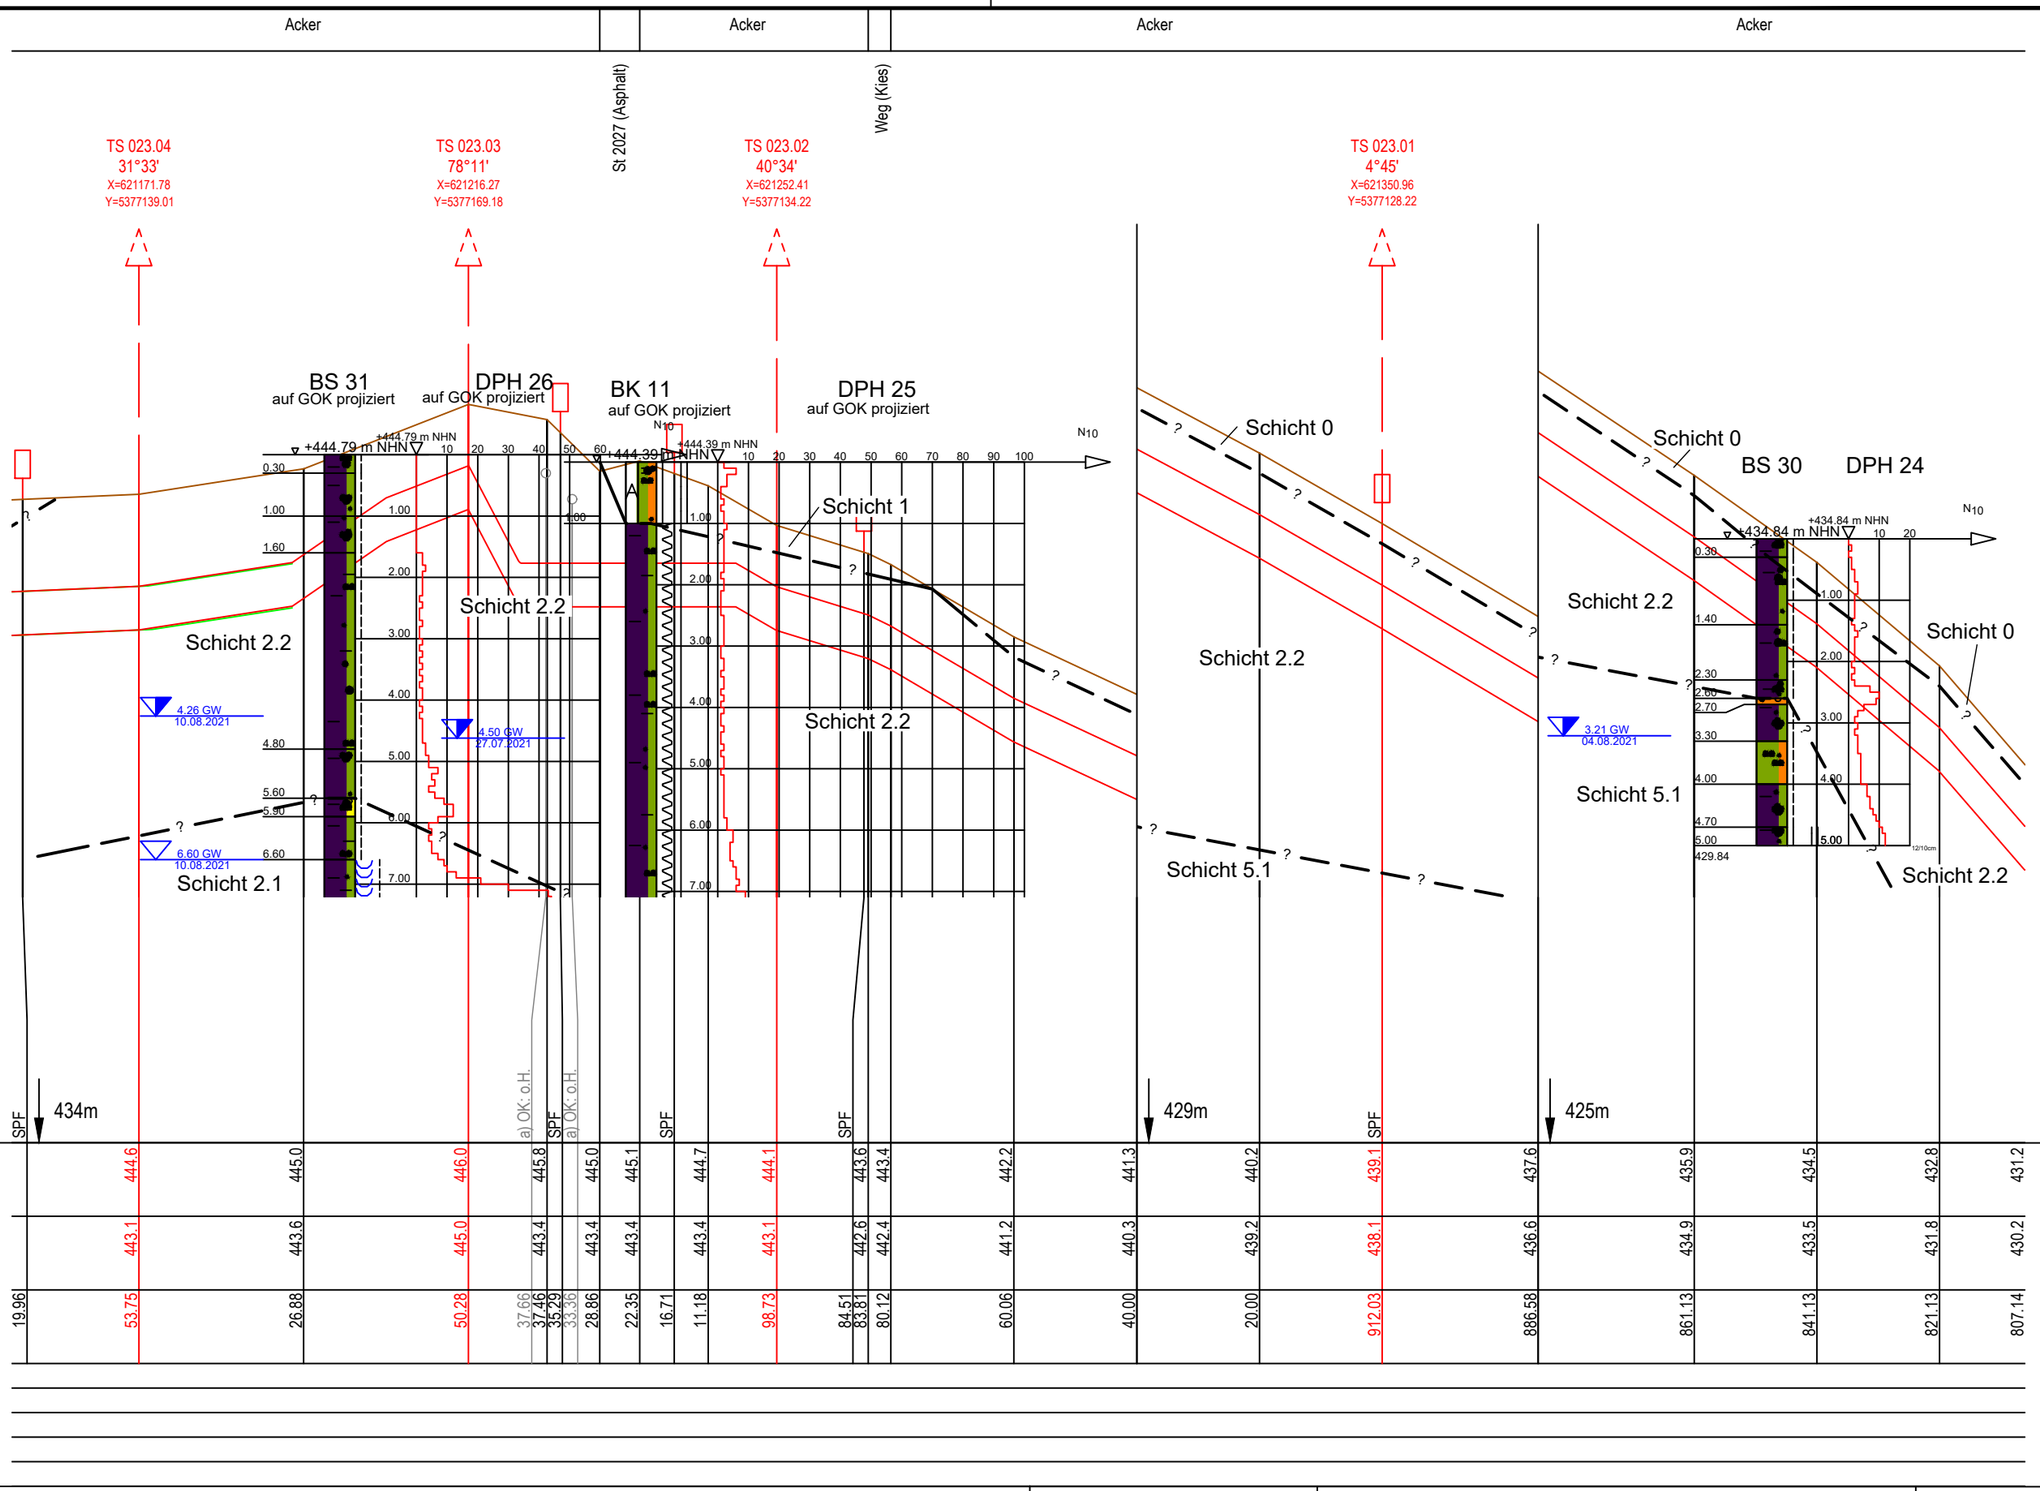
Acker
Acker
Acker
Acker
St 2027 (Asphalt)
Weg (Kies)
TS 023.04
31°33'
X=621171.78
Y=5377139.01
TS 023.03
78°11'
X=621216.27
Y=5377169.18
TS 023.02
40°34'
X=621252.41
Y=5377134.22
TS 023.01
4°45'
X=621350.96
Y=5377128.22
BS 31
auf GOK projiziert
DPH 26
auf GOK projiziert
BK 11
auf GOK projiziert
DPH 25
auf GOK projiziert
BS 30
DPH 24
+444.79 m NHN
+444.79 m NHN
+444.39 m NHN
+444.39 m NHN
+434.84 m NHN
N10
Schicht 0
Schicht 1
Schicht 2.1
Schicht 2.2
Schicht 5.1
4.26 GW 10.08.2021
4.50 GW 27.07.2021
6.60 GW 10.08.2021
3.21 GW 04.08.2021
kreuzende Leitungen:
a) Telekommunikation; Telekom
SPF
434m
429m
425m
a) OK: o.H.
Geländehöhe
Höhe Rohroberkante
Stationierung
Baustrasse
Gründung
Wasserhaltung
Auftriebsicherung
Einsandung

| | | |

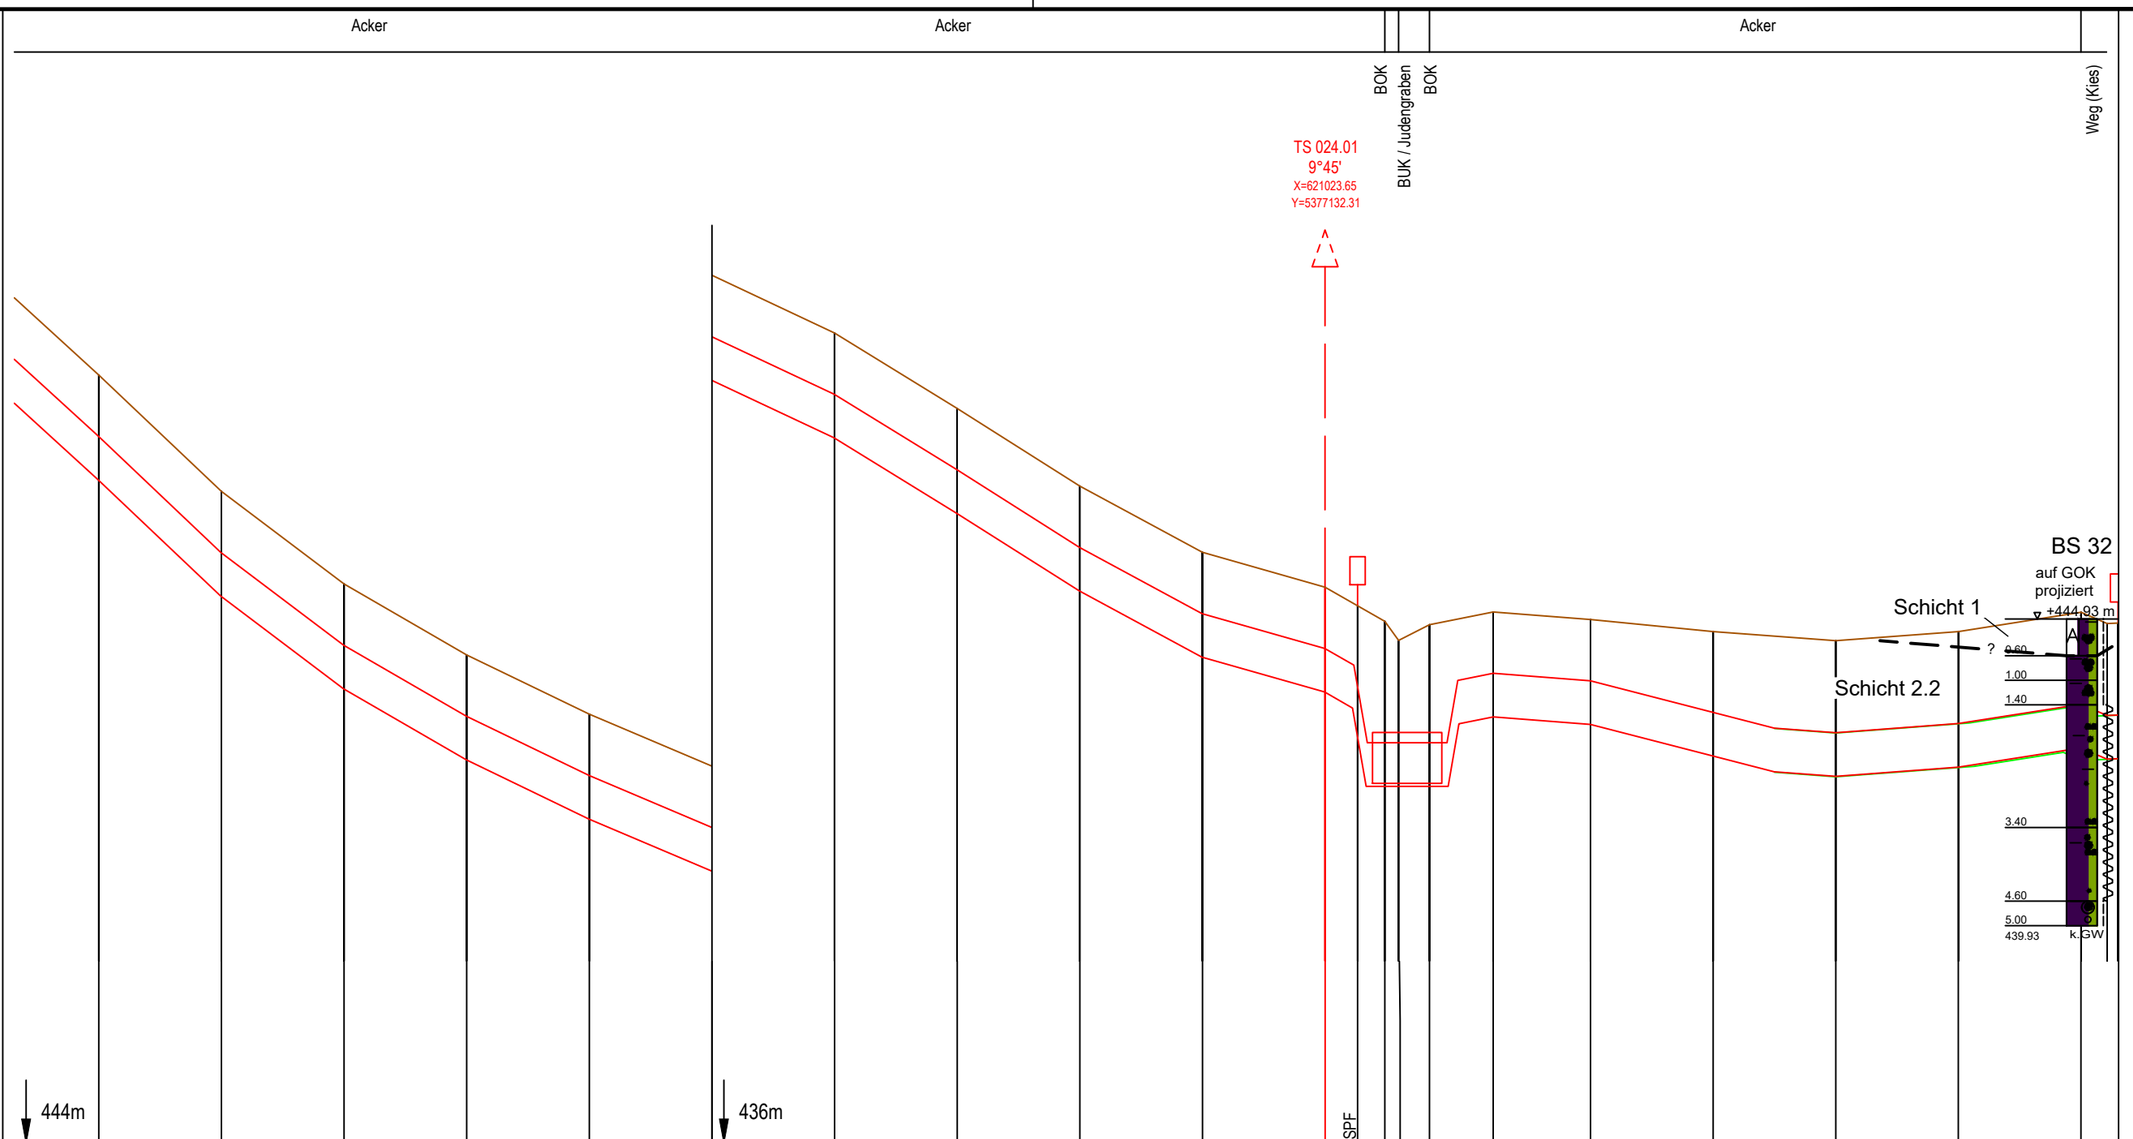

Geländehöhe	456.5	454.6	453.1	452.0	451.0	450.2	449.2	448.0	446.7	445.6	445.1		444.5	444.2	444.5	444.7	444.5	444.3	444.2	444.3	444.7	444.5
Höhe Rohroberkante	455.5	453.6	452.1	451.0	450.0	449.2	448.2	447.0	445.7	444.6	444.1		442.5	442.5	442.5	443.7	443.5	443.0	442.7	442.8	443.2	443.0
Stationierung	200.00	180.00	160.00	140.00	120.00	100.00	80.00	60.00	40.00	20.00	148.29	142.98	138.54	136.29	131.26	120.86	105.00	85.00	65.00	45.00	25.00	20.74
Baustrasse																						
Gründung																						
Wasserhaltung																						
Auftriebsicherung																						
Einsandung																						

Anschluss-Blatt-Nr.: 25

Legende

(themenbezogene Auswahl zum vorliegenden Plan; weitere Verwendungen gemäß Symbol-/ Zeichenverzeichnis):

Geländeverlauf (± 0.1 m)

Gastransportleitung geplant

Baugrube n. DIN 4124

Fremdleitungen (unterflur) (≤ DN 300 Darstellung schematisch)

(unterflur) (> DN 300 Darstellung maßstäblich)

(oberflur)

* in Abhängigkeit der Ausführungsplanung

Planfeststellungsbehörde

DR. SPANG Ingenieurgesellschaft für Bauwesen, Geologie und Umwelttechnik mbH
Rosi-Wolfstein-Straße 6, 58453 Witten
Telefon: 02302 / 9 14 02 - 0

Plan Nr.: 42.7852/ 3.1 | Gezeichnet: Bt

Datum: 28.02.2022 | Geprüft: BJe

Rev.	Datum	Änderung
3	21.11.2022	Aktualis. Plandarstellung
2	16.02.2022	Aktualis. Plandarstellung

Geplante Gastransportleitung AUGUSTA von Wertingen nach Kötz
Planunterlagen zum Planfeststellungsverfahren (PF-V)

Trassierungsplan Höhe

Leitung 5100 (WK51)
DN 700 MOP 100
Schutzstreifen 10 m

Bundesland: Bayern | Regierungsbezirk: Schwaben | Landkreise: Dillingen a.d.Donau

	Datum	Name	Format	Maßstab	Revision
Erstellt			DIN A3	1 : 1.000/100	1
Geprüft			Planname		Blatt-Nr.
Freigegeben			WK5100_GP_TP_TH		024

Ingenieurbüro Weishaupt
Planung und Bauüberwachung
im Auftrag der bayernets energie transport systeme

Anschluss-Blatt-Nr.: 23

Höhen bezogen auf DHHN12 (NN-Höhen)

E:\Daten\P7800-7899\P7852\6_Geotechnik\Gutachten\Strecke\Geotechnik\Bearbeitung 2022\P7852_Anl.3_LS_Strecke_221121.dwg
Ansichtsfenster : 024

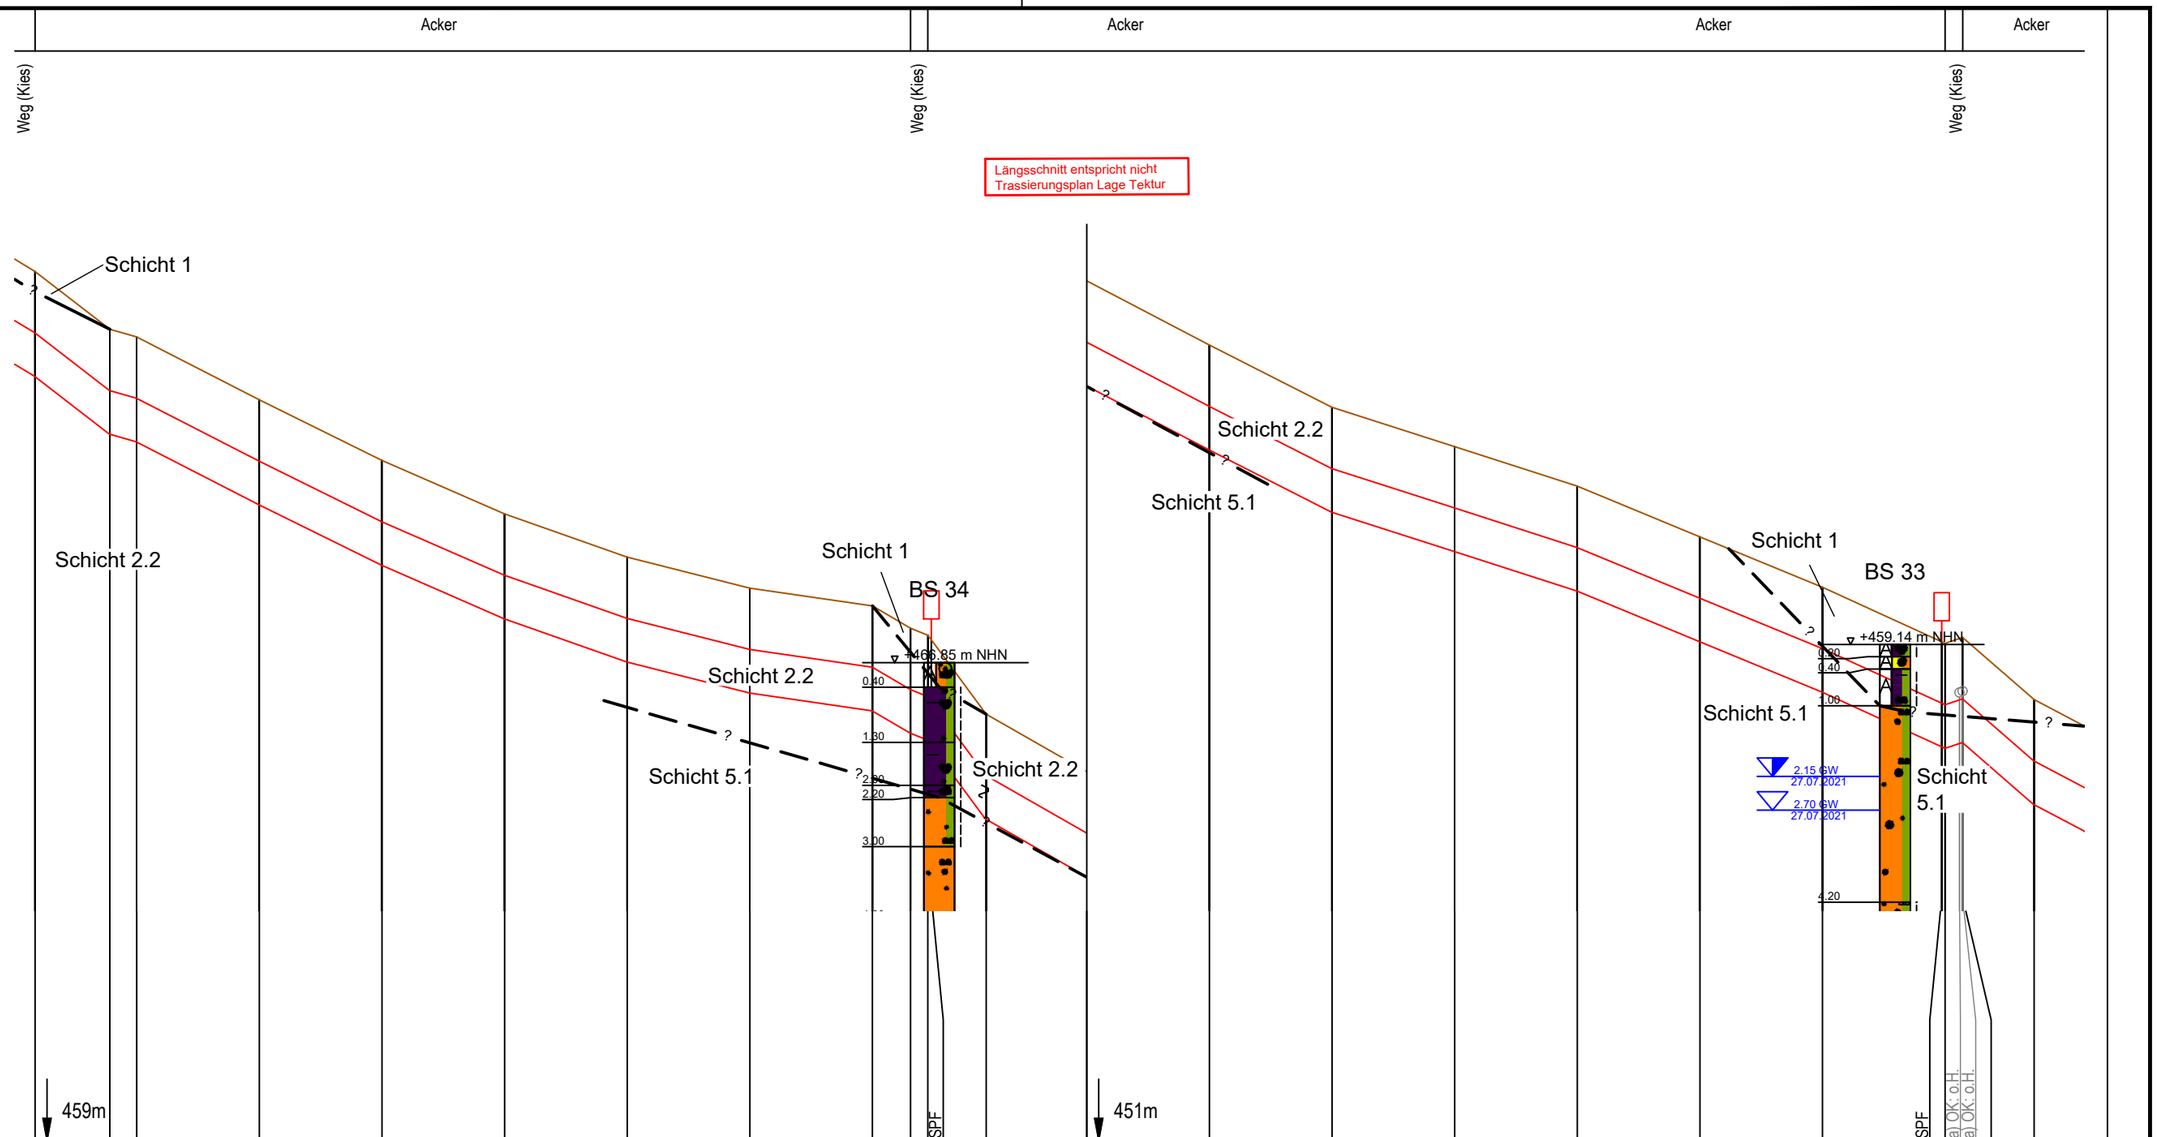
Acker
Acker
Acker
Acker
Weg (Kies)
Weg (Kies)
Weg (Kies)
Längsschnitt entspricht nicht Trassierungsplan Lage Tektur
Schicht 1
Schicht 2.2
Schicht 5.1
BS 34
+466.85 m NHN
0.40
1.30
2.20
3.00
Schicht 1
Schicht 2.2
Schicht 5.1
BS 33
+459.14 m NHN
0.20
0.40
1.00
2.15 GW 27.07.2021
2.70 GW 27.07.2021
4.20
Schicht 5.1
459m
451m
SPF
SPF
a) OK: o.H.
a) OK: o.H.
kreuzende Leitungen:
a) Strom; NAYY-I 4*150 PVC 126; LEW

| | | |

E:\Daten\P7800-7899\P7852\6_Geotechnik\Gutachten\Strecke\Geotechnik\Bearbeitung 2022\P7852_Anl.3_LS_Strecke_221121.dwg

Ansichtsfenster : 026

Acker | Acker | Acker | Grünland | Acker

Weg (unbef.) | Weg (Asphalt)

Längsschnitt entspricht nicht Trassierungsplan Lage Tektur

TS 026.01
41°0'
X=620469.48
Y=5377201.96

BS 36
+473.40 m NHN

DPH 28
auf GOK projiziert

BS 35
auf GOK projiziert
+474.77 m NHN

Schicht 1
Schicht 2.2
Schicht 2.2
Schicht 2.2

kreuzende Leitungen:
a) Stromkabel; LEW
b) Telekommunikation; Telekom
c) Telekommunikation; Glasfaser; Meicom

465m

| | | |

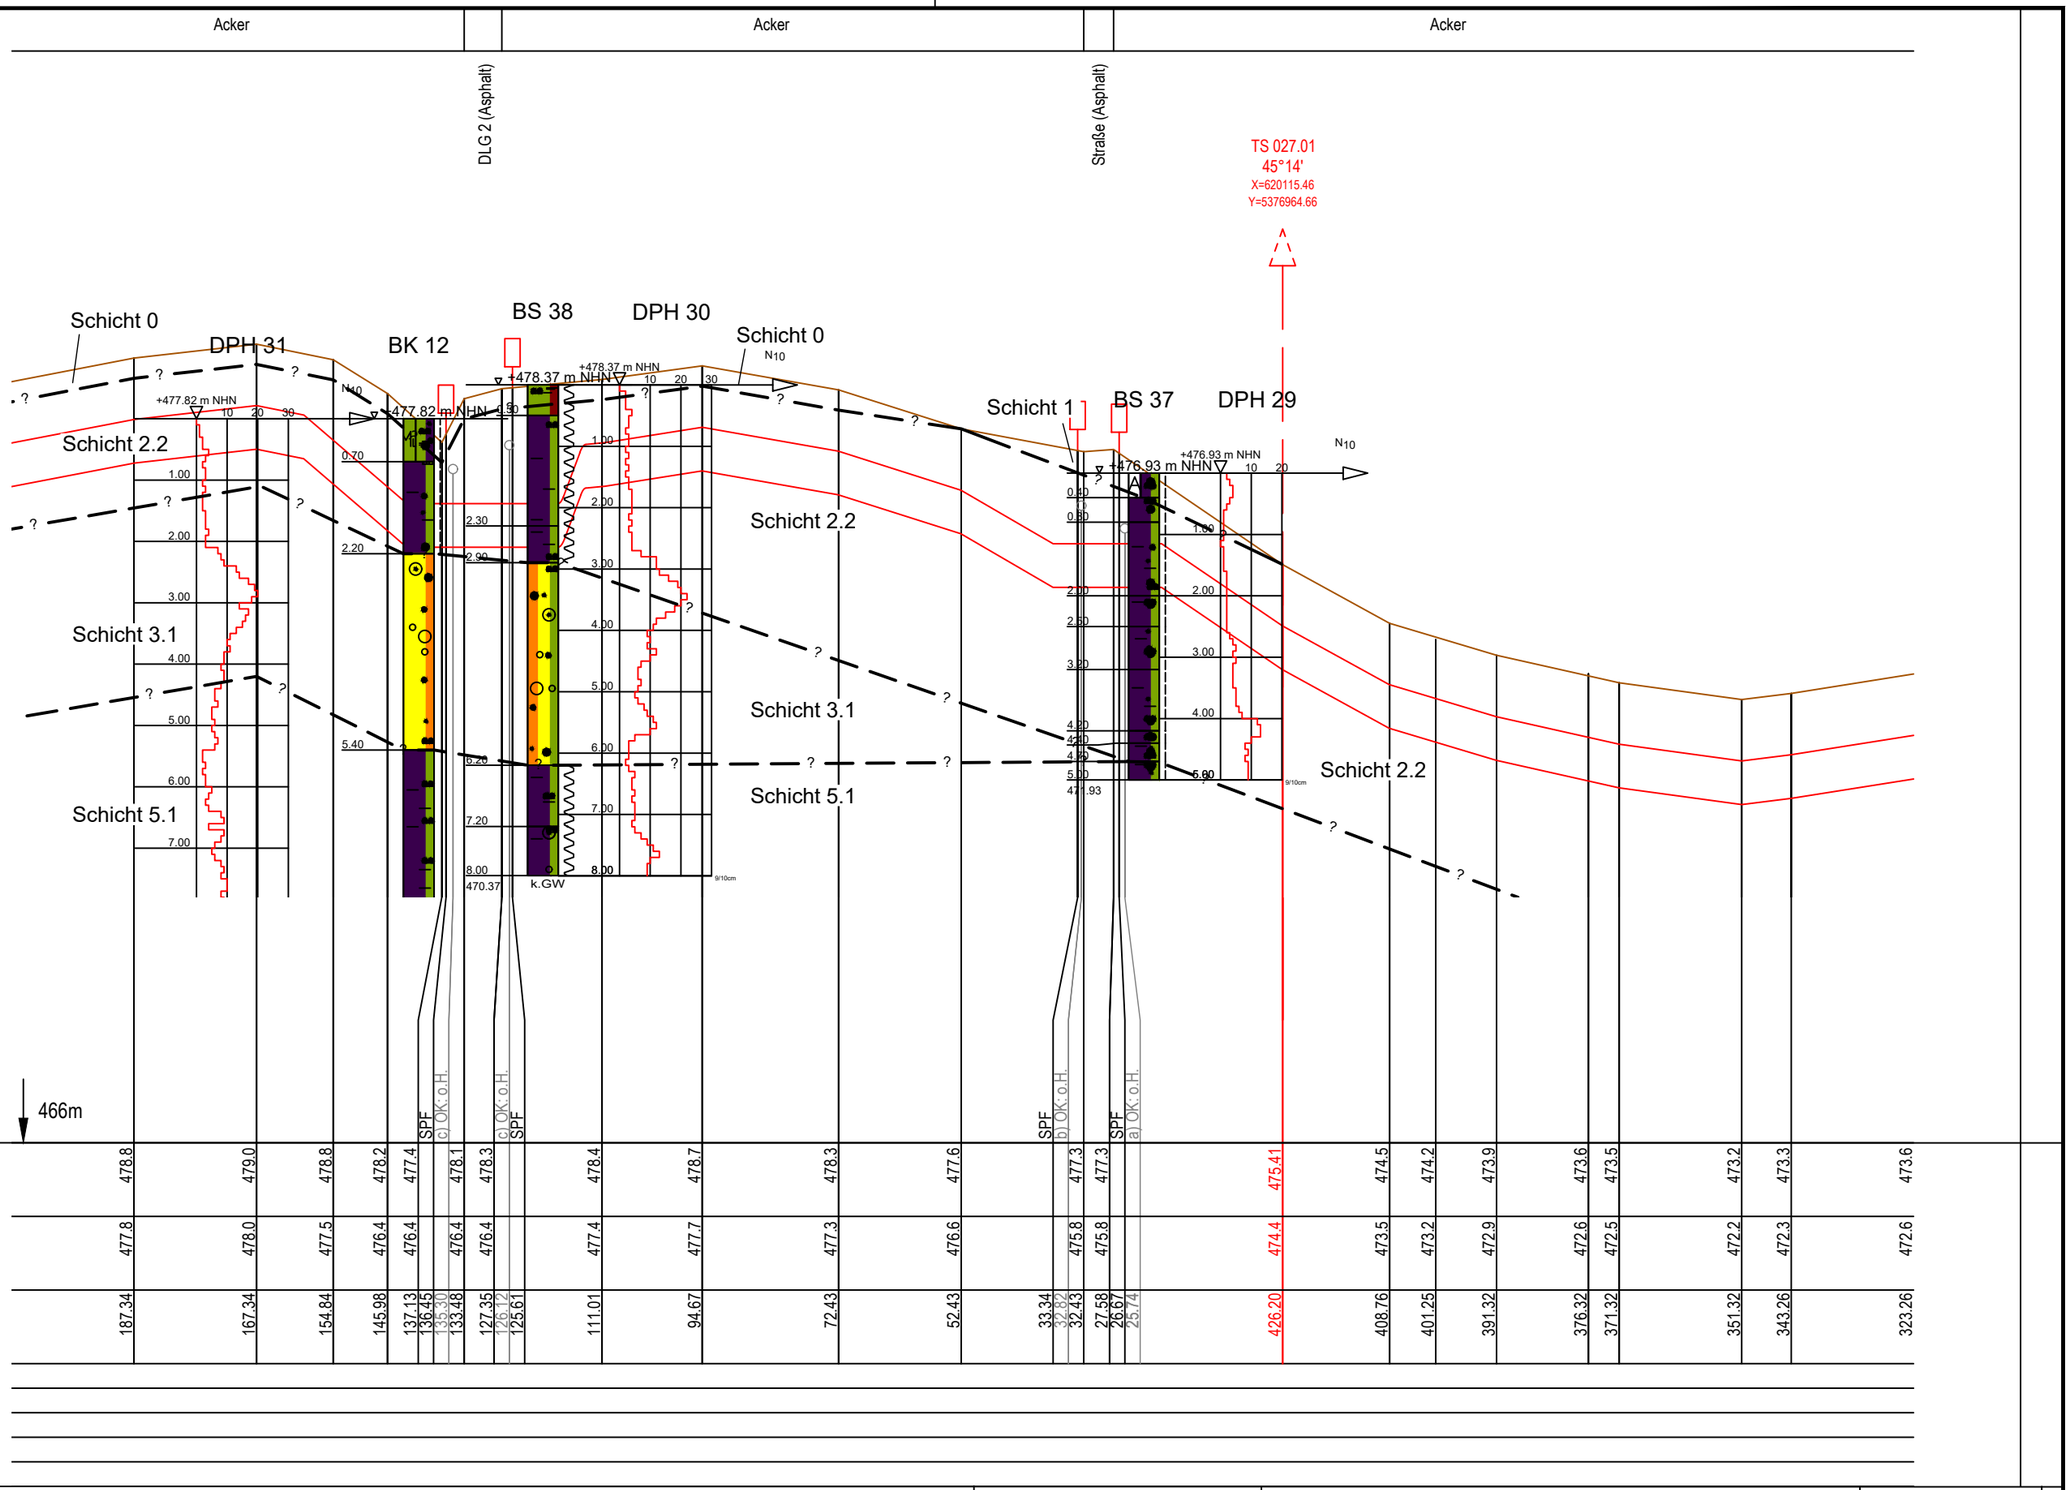

kreuzende Leitungen:
a) Wasser; DN 150; VG Wertingen
b) Stromkabel Niederspannung; NYY-O 3*95/50 PVC 126; LEW
c) Telekommunikation; Telekom

| | | |

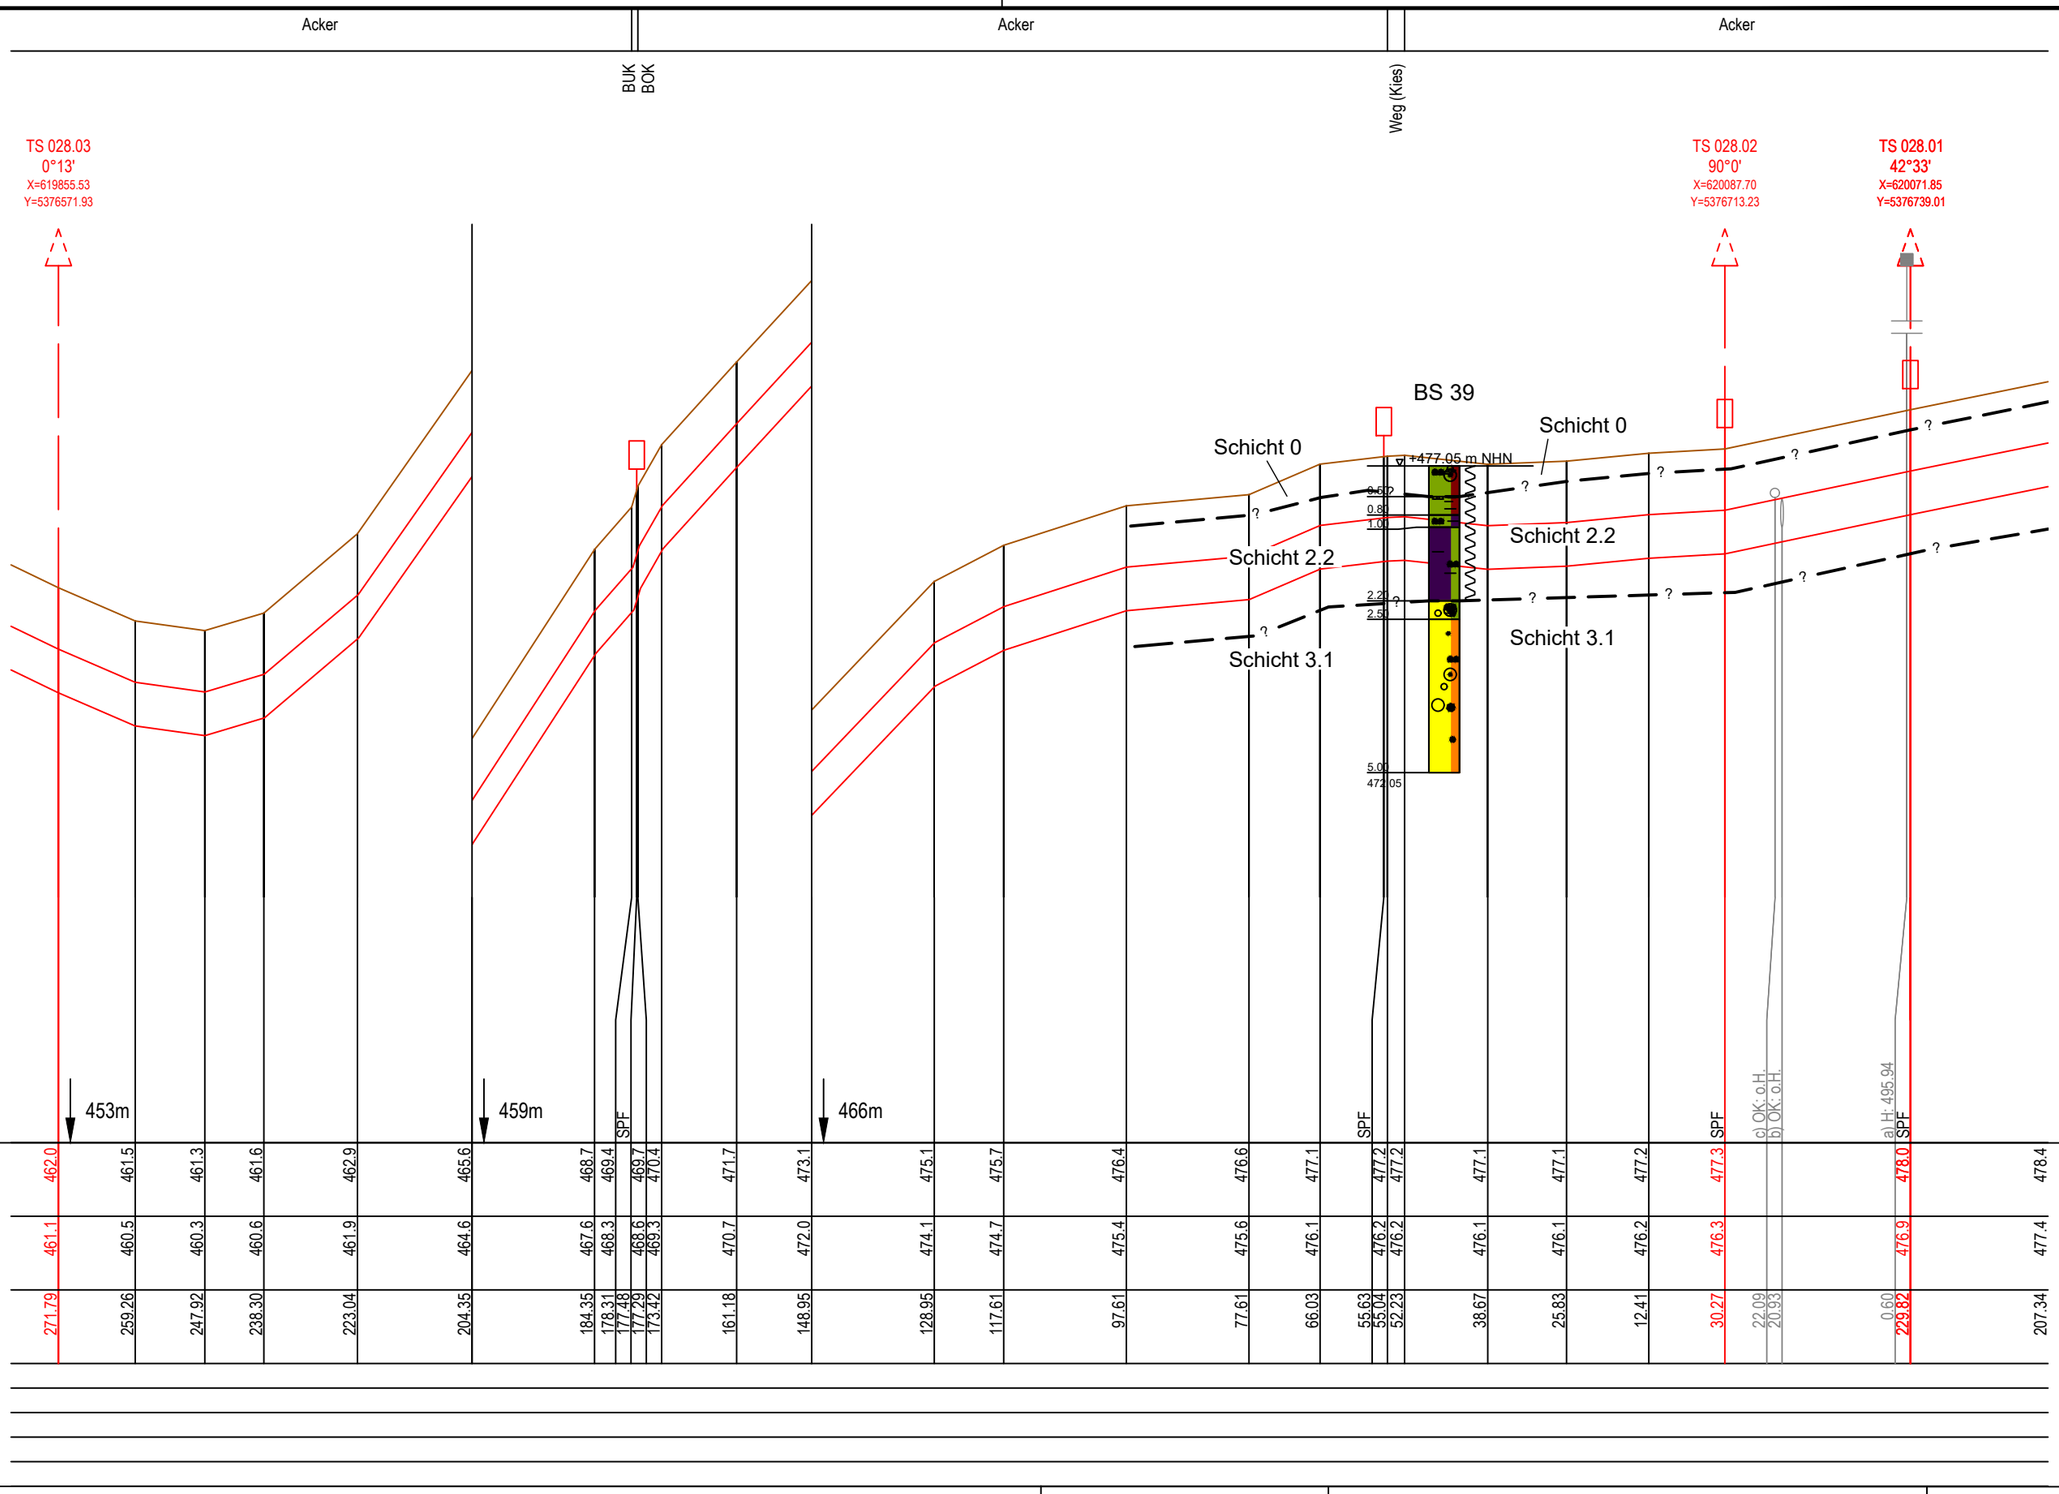

E:\Daten\P7800-7899\P7852\6_Geotechnik\Gutachten\Strecke\Geotechnik\Bearbeitung 2022\P7852_Anl.3_LS_Strecke_221121.dwg

Ansichtsfenster : 028

Anschluss-Blatt-Nr.: 29

Anschluss-Blatt-Nr.: 27

Legende

(themenbezogene Auswahl zum vorliegenden Plan; weitere Verwendungen gemäß Symbol-/ Zeichenverzeichnis):

Geländeverlauf (± 0.1 m)

Baugrube n. DIN 4124

Gastransportleitung geplant

Fremdleitungen (unterflur) (≤ DN 300 Darstellung schematisch)

(unterflur) (> DN 300 Darstellung maßstäblich)

(oberflur)

* in Abhängigkeit der Ausführungsplanung

Planfeststellungsbehörde

DR. SPANG Ingenieurgesellschaft für Bauwesen, Geologie und Umwelttechnik mbH
Rosi-Wolfstein-Straße 6, 58453 Witten
Telefon: 02302 / 9 14 02 - 0

Plan Nr.: 42.7852/ 3.1 | Gezeichnet: Bt

Datum: 28.02.2022 | Geprüft: BJe

Rev.	Datum	Änderung
3	21.11.2022	Aktualis. Plandarstellung
2	16.02.2022	Aktualis. Plandarstellung

Geplante Gastransportleitung AUGUSTA von Wertingen nach Kötz
Planunterlagen zum Planfeststellungsverfahren (PF-V)

Trassierungsplan Höhe

Leitung 5100 (WK51)
DN 700 MOP 100
Schutzstreifen 10 m

Ingenieurbüro Weishaupt
Planung und Bauüberwachung
im Auftrag der bayernets energie transport systeme

Bundesland: Bayern | Regierungsbezirk: Schwaben | Landkreise: Dillingen a.d.Donau

	Datum	Name	Format	Maßstab	Revision
Erstellt			DIN A3	1 : 1.000/100	1
Geprüft			Planname		Blatt-Nr.
Freigegeben			WK5100_GP_TP_TH		028

Höhen bezogen auf DHHN12 (NN-Höhen)

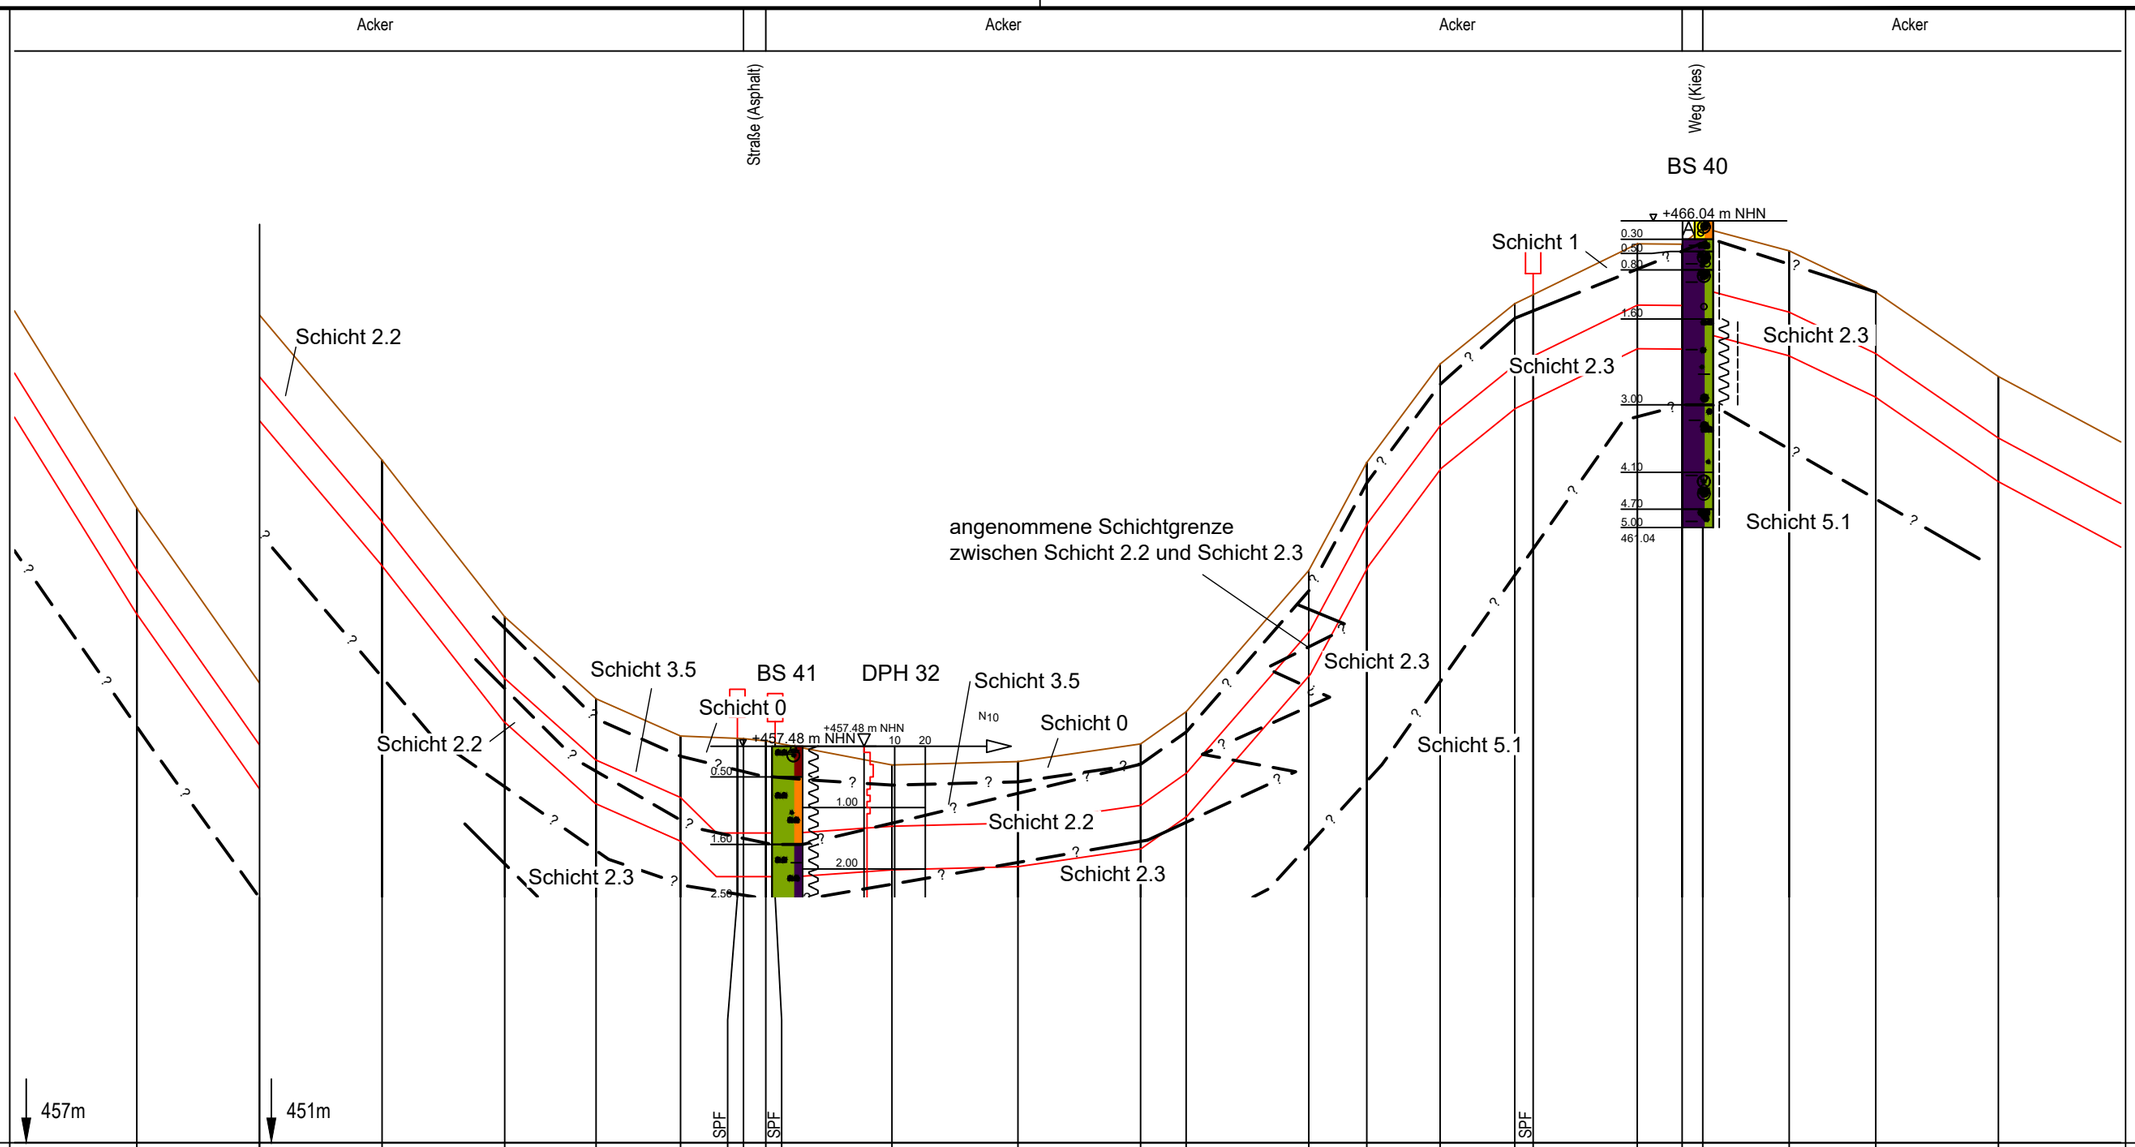
Acker
Acker
Acker
Acker
Straße (Asphalt)
Weg (Kies)
BS 40
+466.04 m NHN
Schicht 1
Schicht 2.3
Schicht 2.3
Schicht 5.1
Schicht 2.2
angenommene Schichtgrenze
zwischen Schicht 2.2 und Schicht 2.3
Schicht 2.3
Schicht 5.1
Schicht 3.5
BS 41
DPH 32
Schicht 3.5
Schicht 0
Schicht 0
+457.48 m NHN
+457.48 m NHN
N10
Schicht 2.2
Schicht 2.2
Schicht 2.3
Schicht 2.3
kreuzende Leitungen:
457m
451m
SPF
SPF
SPF

| | | |

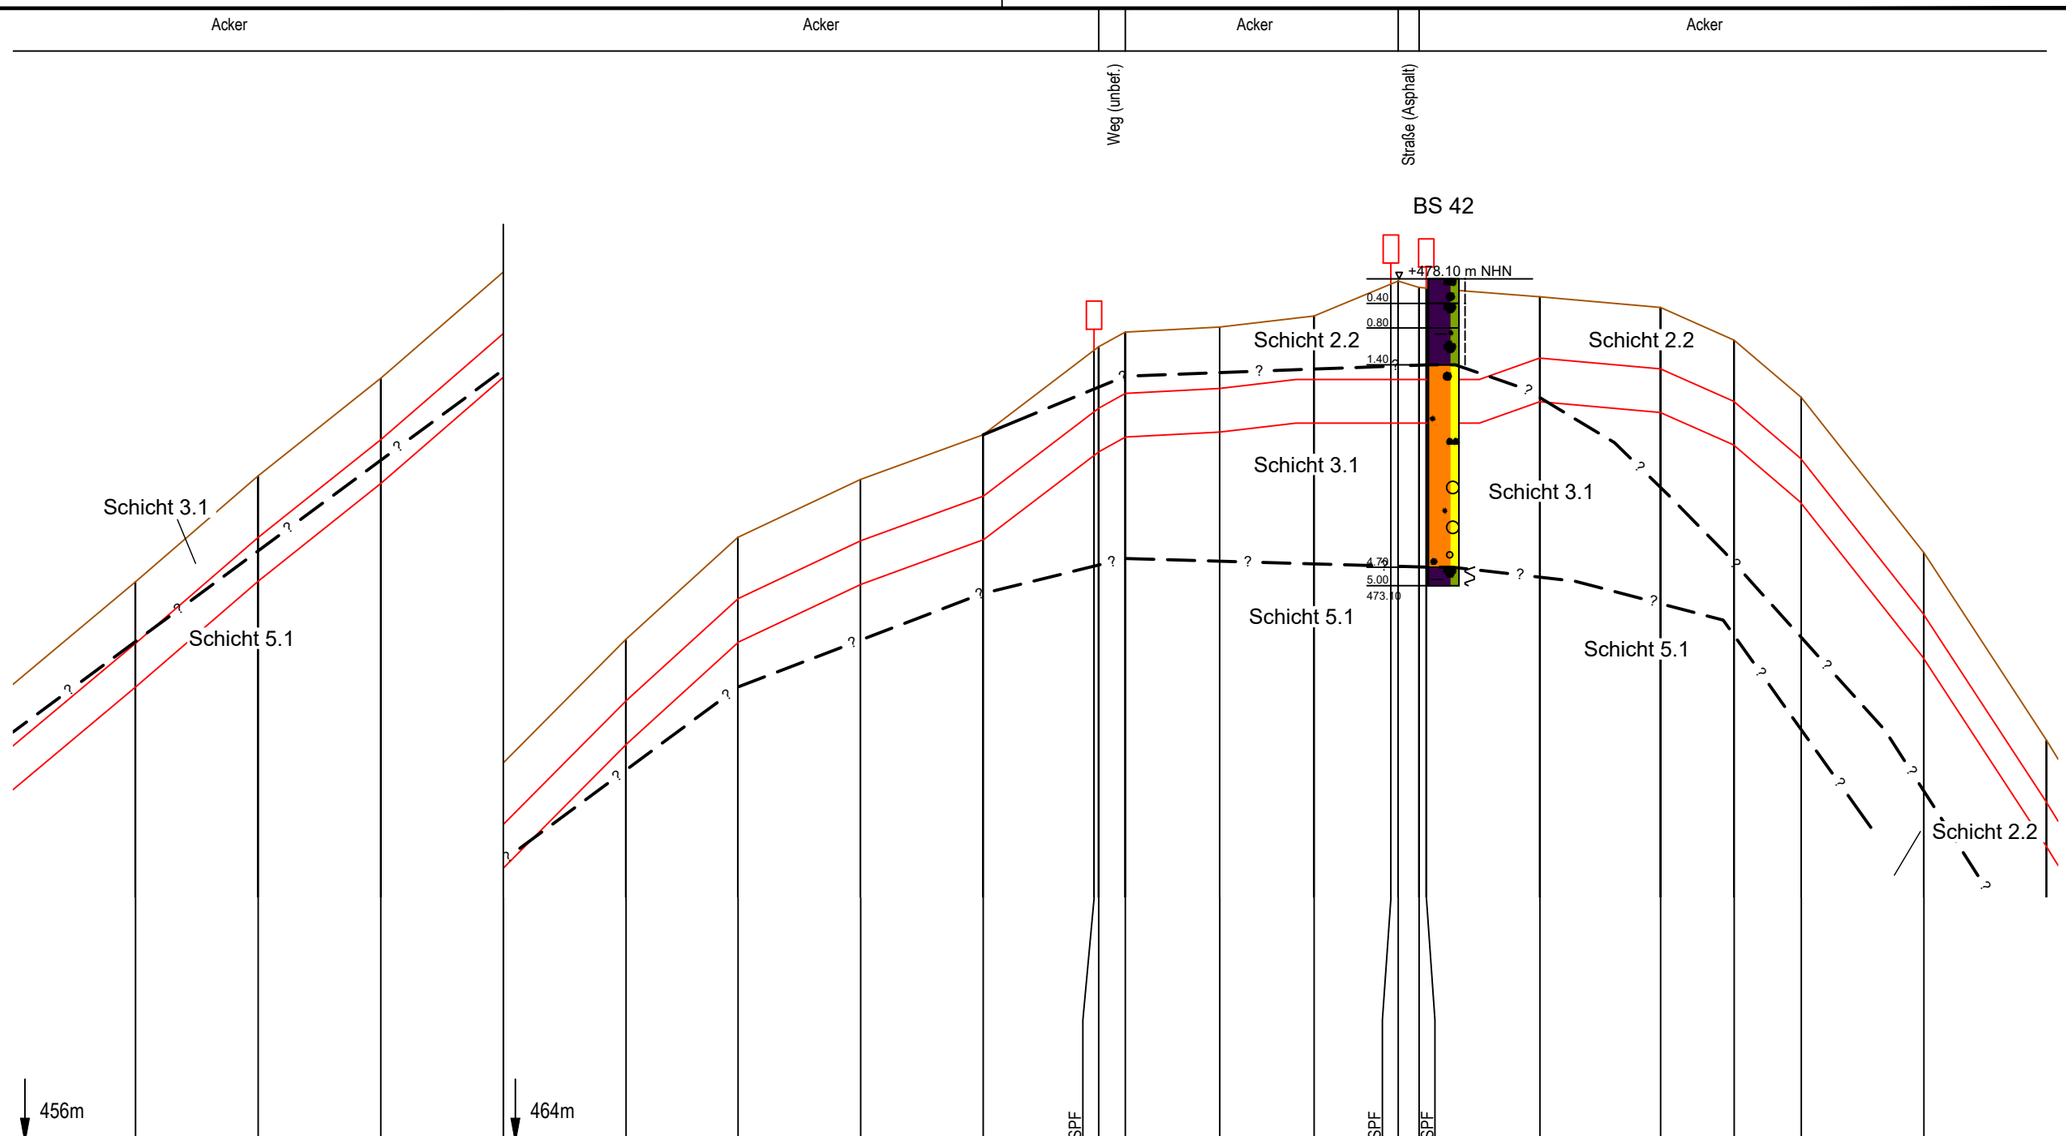
Acker
Acker
Acker
Acker
Weg (unbef.)
Straße (Asphalt)
BS 42
+478.10 m NHN
0.40
0.80
1.40
4.79
5.00
473.10
Schicht 2.2
Schicht 3.1
Schicht 5.1
Schicht 2.2
Schicht 3.1
Schicht 5.1
Schicht 2.2
Schicht 3.1
Schicht 5.1
kreuzende Leitungen:
456m
464m
SPF
SPF
SPF

| | | |

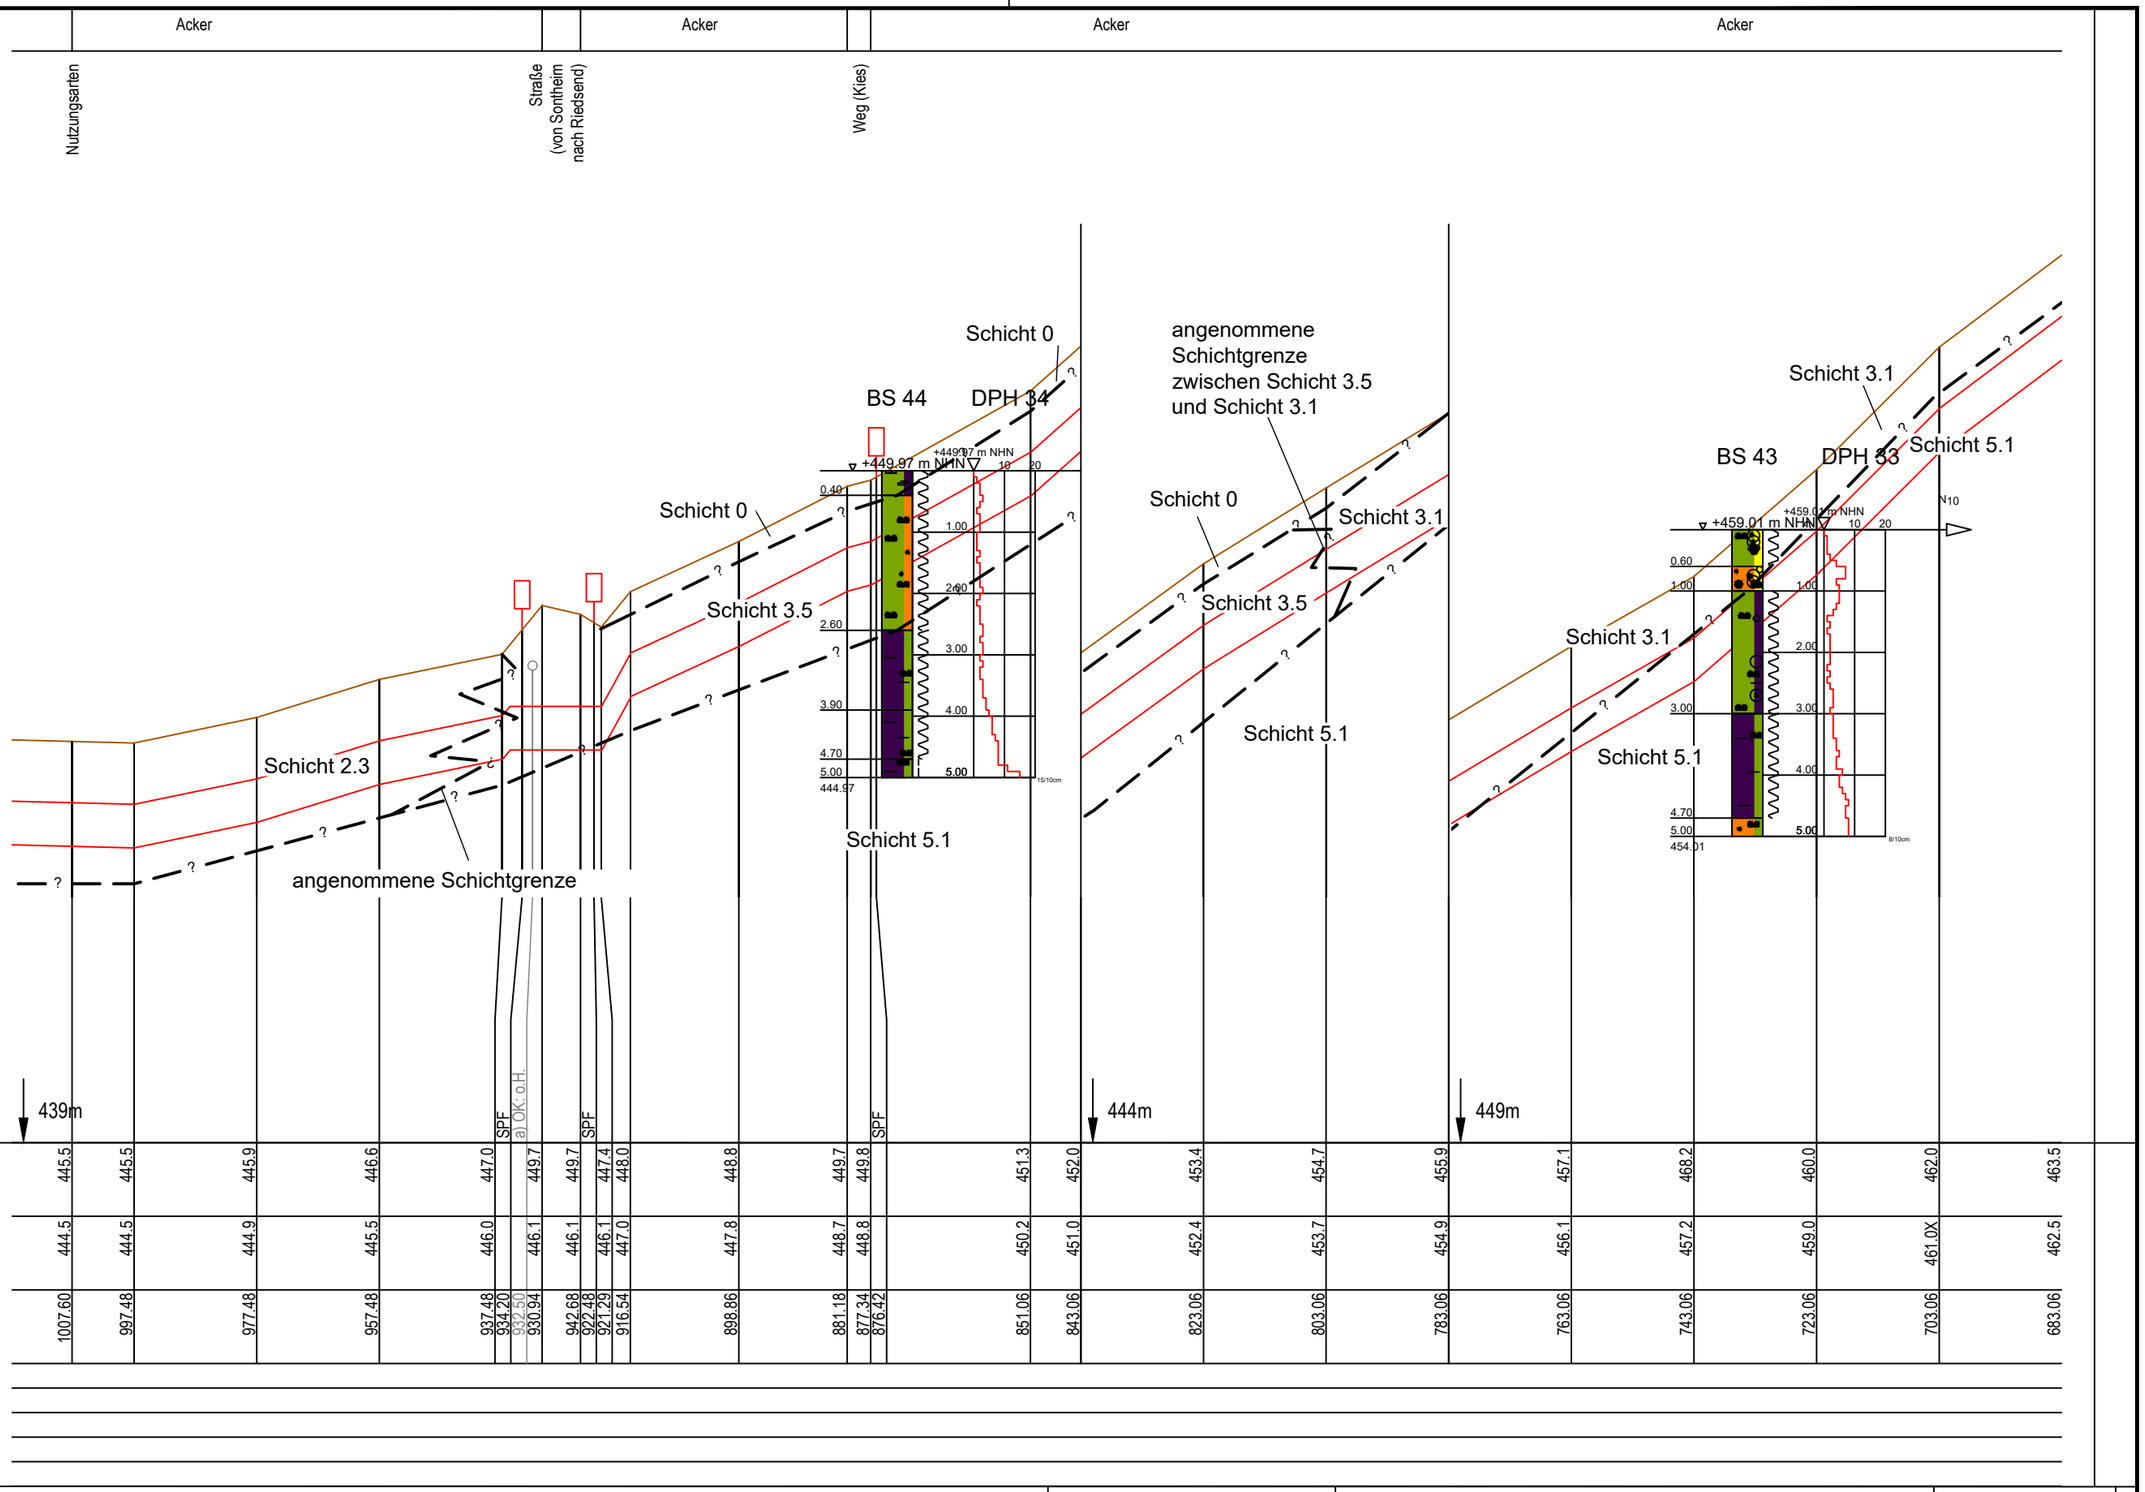

Geländehöhe	445.5	445.5	445.9	446.6	447.0	449.7	449.7	447.4	448.0	448.8	449.7	449.8	451.3	452.0	453.4	454.7	455.9	457.1	468.2	460.0	462.0	463.5
Höhe Rohroberkante	444.5	444.5	444.9	445.5	446.0	446.1	446.1	446.1	447.0	447.8	448.7	448.8	450.2	451.0	452.4	453.7	454.9	456.1	457.2	459.0	461.0X	462.5
Stationierung	1007.60	997.48	977.48	957.48	937.48	934.20	932.50	930.94	942.68	922.48	921.29	916.54	898.86	881.18	877.34	876.42	851.06	843.06	823.06	803.06	783.06	763.06	743.06	723.06	703.06	683.06

Legende

(themenbezogene Auswahl zum vorliegenden Plan; weitere Verwendungen gemäß Symbol-/ Zeichenverzeichnis):

Geländeverlauf (± 0.1 m)

Gastransportleitung geplant

Baugrube n. DIN 4124

Fremdleitungen (unterflur) (≤ DN 300 Darstellung schematisch)

(unterflur) (> DN 300 Darstellung maßstäblich)

(oberflur)

* in Abhängigkeit der Ausführungsplanung

Planfeststellungsbehörde

DR. SPANG Ingenieurgesellschaft für Bauwesen, Geologie und Umwelttechnik mbH
Rosi-Wolfstein-Straße 6, 58453 Witten
Telefon: 02302 / 9 14 02 - 0

Plan Nr.: 42.7852/ 3.1 Gezeichnet: Bt

Datum: 28.02.2022 Geprüft: BJe

Rev.	Datum	Änderung
3	21.11.2022	Aktualis. Plandarstellung
2	16.02.2022	Aktualis. Plandarstellung

Geplante Gastransportleitung AUGUSTA von Wertingen nach Kötz
Planunterlagen zum Planfeststellungsverfahren (PF-V)

Trassierungsplan Höhe

Leitung 5100 (WK51)
DN 700 MOP 100
Schutzstreifen 10 m

Ingenieurbüro Weishaupt
Planung und Bauüberwachung

im Auftrag der bayernets energie für transport-systeme

Bundesland: Bayern | Regierungsbezirk: Schwaben | Landkreise: Dillingen a.d.Donau

	Datum	Name	Format	Maßstab	Revision
Erstellt			DIN A3	1 : 1.000/100	1
Geprüft			Planname		Blatt-Nr.
Freigegeben			WK5100_GP_TP_TH		031

Höhen bezogen auf DHHN12 (NN-Höhen)

Anschluss-Blatt-Nr.: 32

Anschluss-Blatt-Nr.: 30

E:\Daten\P7800-7899\P7852\6_Geotechnik\Gutachten\Strecke\Geotechnik\Bearbeitung 2022\P7852_Anl.3_LS_Strecke_221121.dwg

Ansichtsfenster : 031

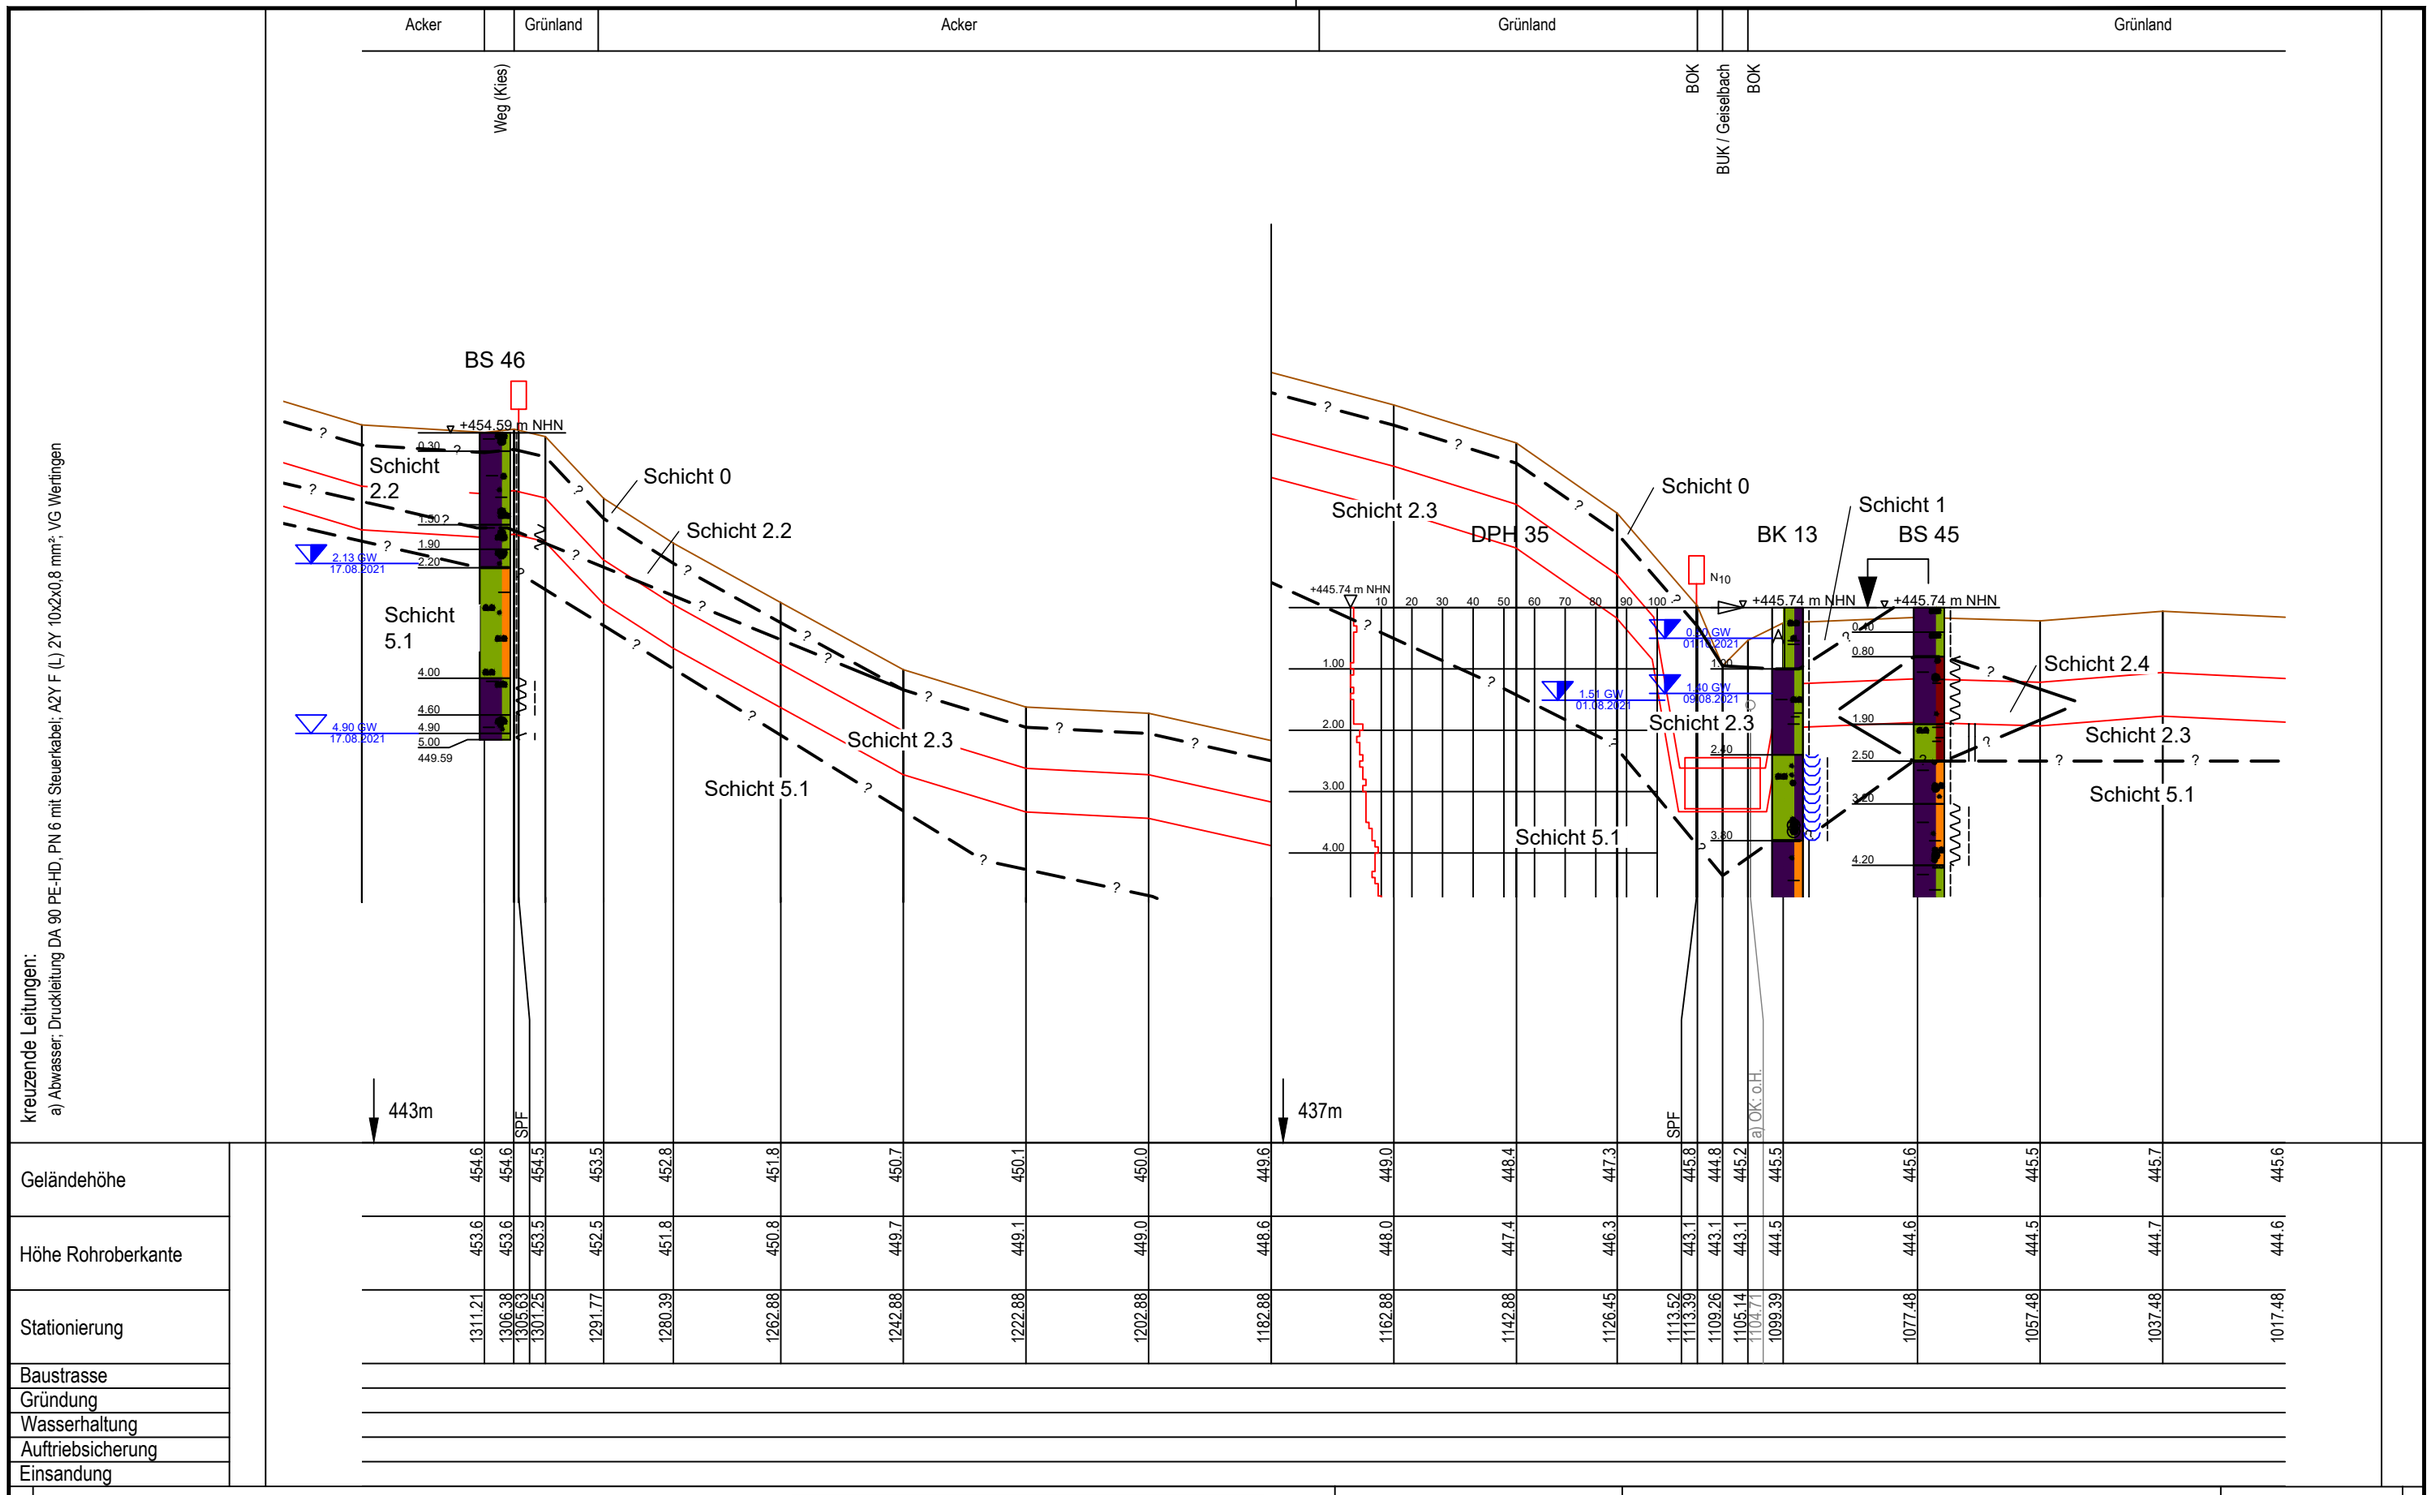
Acker
Grünland
Acker
Grünland
Grünland
Weg (Kies)
BOK
BUK / Geiselbach
BOK
BS 46
+454.59 m NHN
Schicht 2.2
Schicht 0
Schicht 2.2
Schicht 5.1
Schicht 2.3
2.13 GW 17.08.2021
4.90 GW 17.08.2021
0.30
1.30
1.90
2.20
4.00
4.60
4.90
5.00
449.59
DPH 35
Schicht 2.3
Schicht 0
BK 13
Schicht 1
BS 45
+445.74 m NHN
1.51 GW 01.08.2021
Schicht 5.1
Schicht 2.3
Schicht 2.4
Schicht 2.3
Schicht 5.1
443m
437m
SPF
SPF
a) OK. o.H.
kreuzende Leitungen:
a) Abwasser; Druckleitung DA 90 PE-HD, PN 6 mit Steuerkabel; A2Y F (L) 2Y 10x2x0,8 mm²; VG Wertingen

| | | |

E:\Daten\P7800-7899\P7852\6_Geotechnik\Gutachten\Strecke\Geotechnik\Bearbeitung 2022\P7852_Anl.3_LS_Strecke_221121.dwg

Ansichtsfenster : 033

kreuzende Leitungen:
a) Begleitkabel; Kupfer; 5001 (SV50); bayernets
b) Gas; DN450; Stahl; 5001 (SV50); PN60; bayernets
c) 380kV Freileitung; Amprion

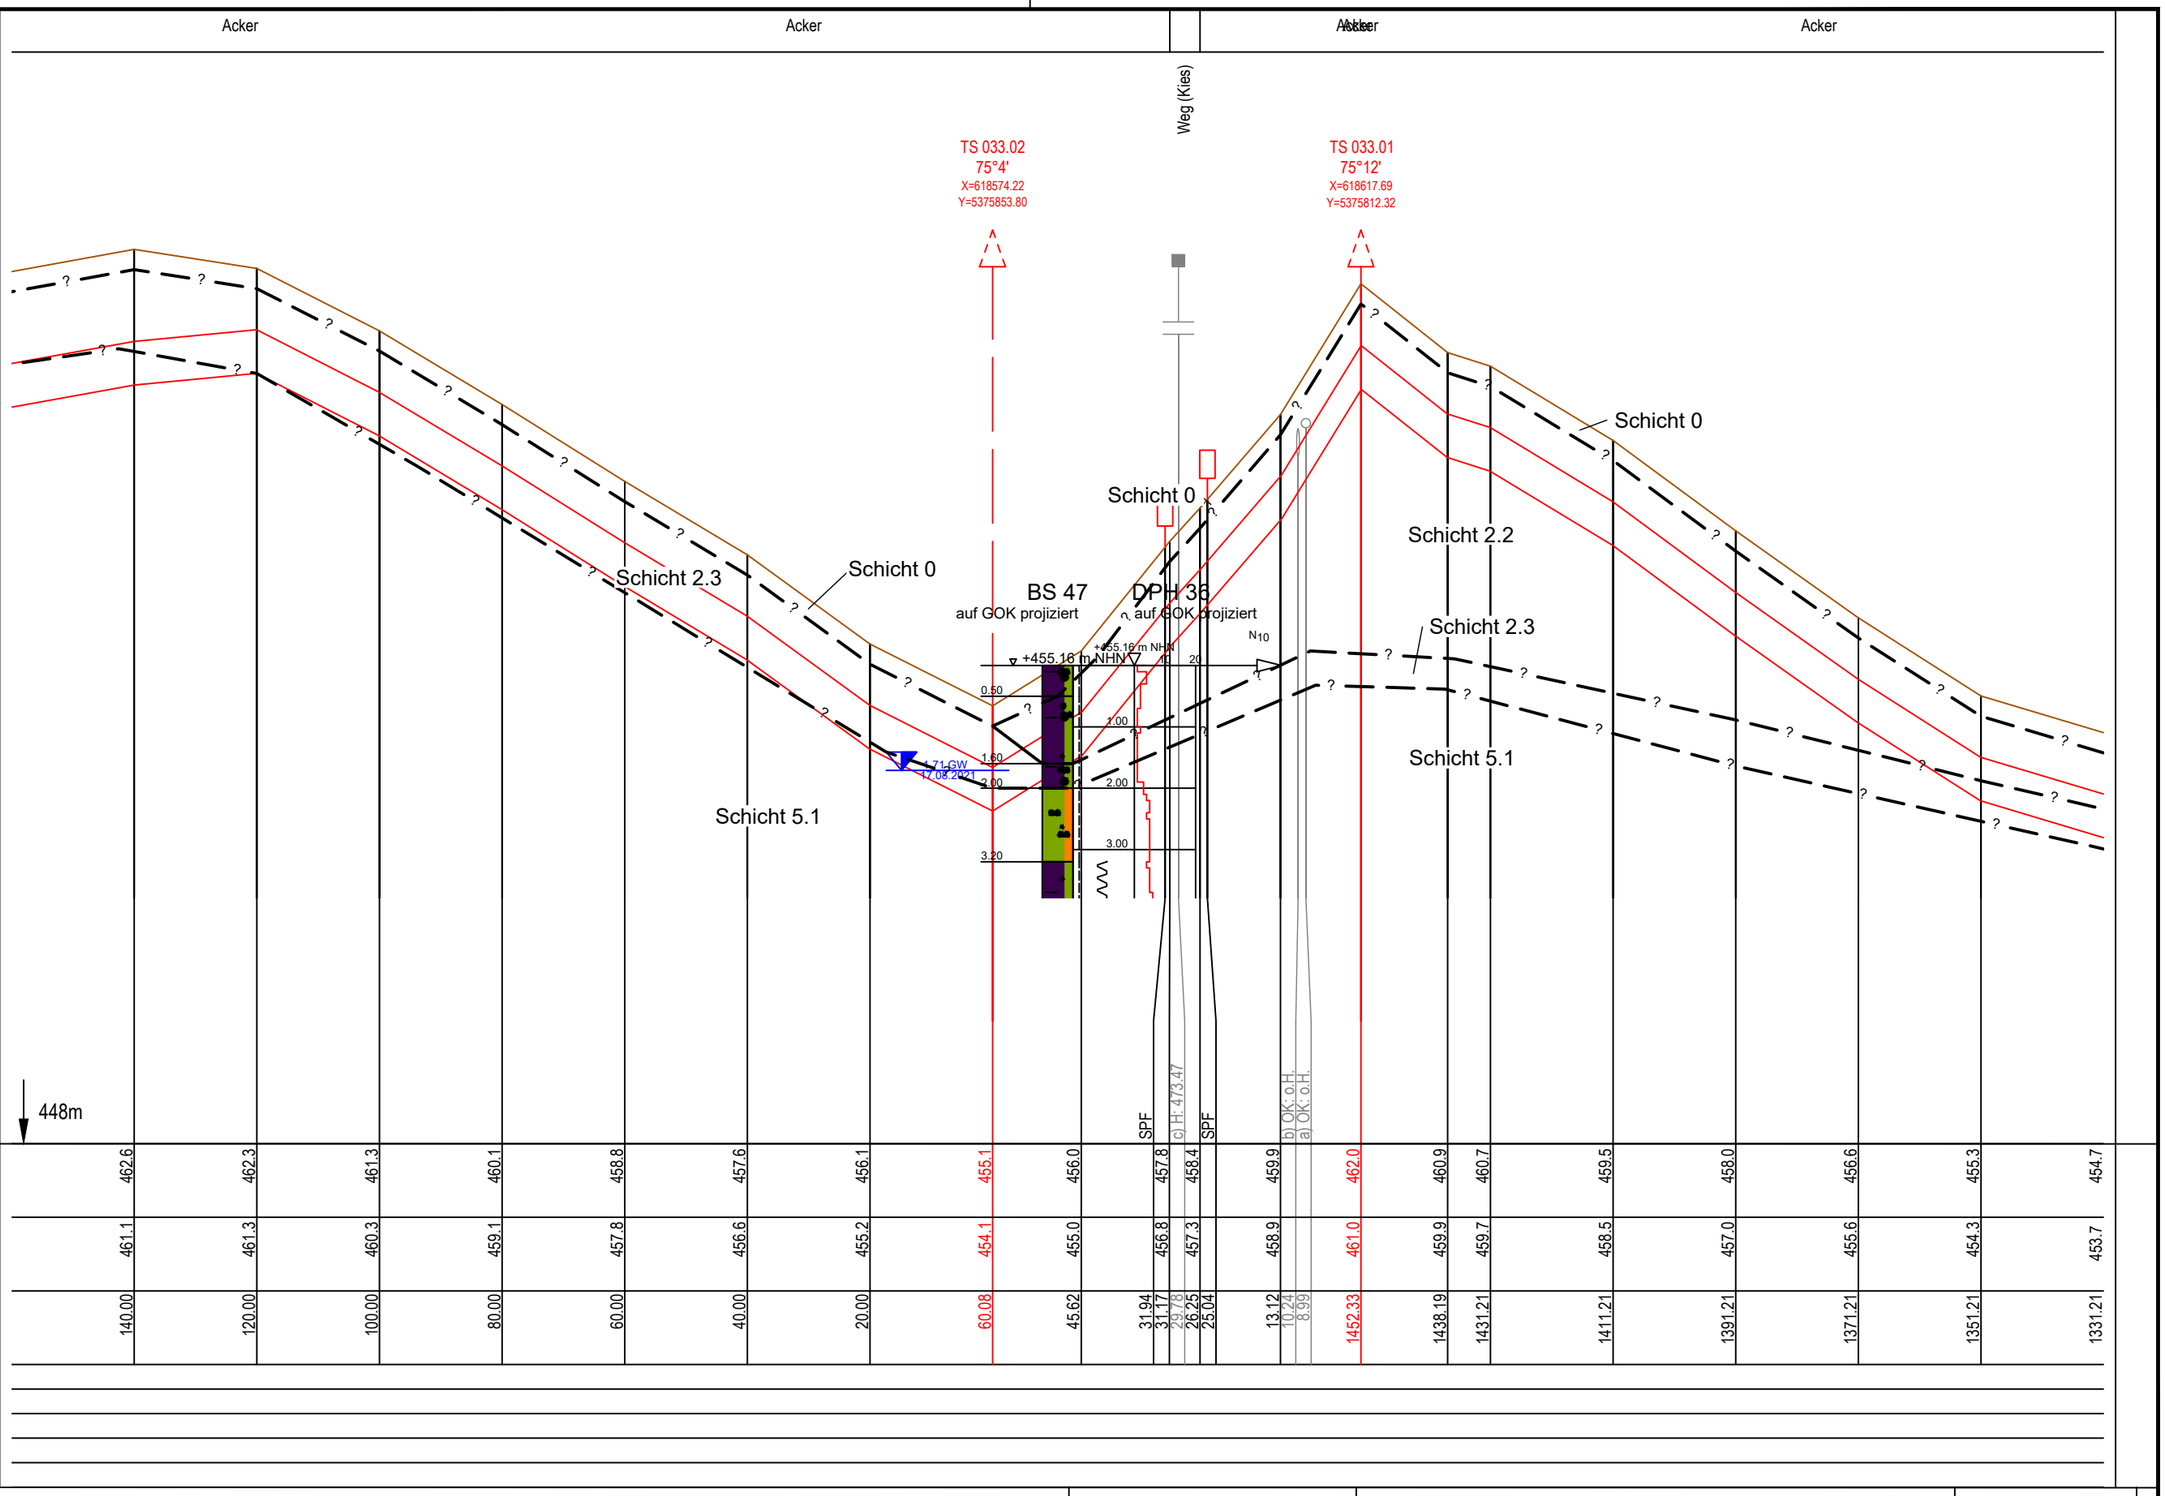

| | | |

Acker | Acker | Grünland | Acker

Nutzungsarten BUK | Nutzungsarten BOK

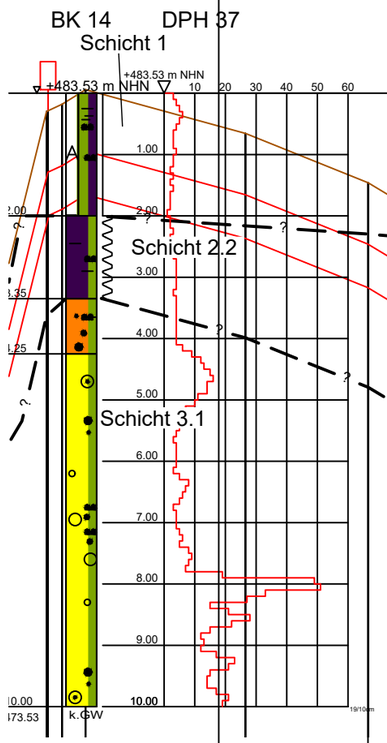

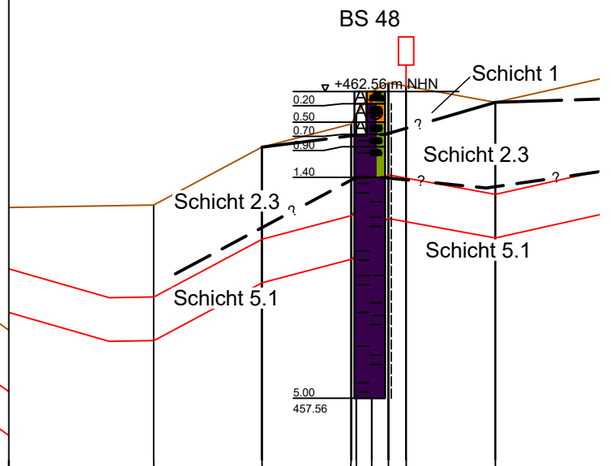

kreuzende Leitungen:

469m | 461m | 454m | 452m

SPF

Geländehöhe	482.0	480.8	479.4	477.7	475.4	473.0	470.5	468.0	465.5	463.4	461.5	460.1	460.2	461.1	461.5	461.6	462.0	462.2	461.8	462.2
Höhe Rohrscheitel	481.0	479.8	478.4	476.7	474.4	472.0	469.5	467.0	464.5	462.4	460.5	459.1	458.7	459.6	460.0	460.1	460.5	460.6	460.3	460.7
Stationierung	476.39	456.39	436.39	416.39	396.39	376.39	356.39	336.39	316.39	296.39	276.39	256.39	232.75	215.11	200.57	199.73	197.21	194.49	191.60	177.04	160.00
Baustrasse																				
Gründung																				
Wasserhaltung																				
Auftriebssicherung																				
Einsandung																				

Legende

(themenbezogene Auswahl zum vorliegenden Plan; weitere Verwendungen gemäß Symbol-/ Zeichenverzeichnis):

Geländeverlauf (± 0.1 m)

Baugrube n. DIN 4124

Gastransportleitung geplant

Fremdleitungen (unterflur) ○ (≤ DN 300 Darstellung schematisch)

(unterflur) | (> DN 300 Darstellung maßstäblich)

(oberflur) ■

* in Abhängigkeit der Ausführungsplanung

Planfeststellungsbehörde

DR. SPANG Ingenieurgesellschaft für Bauwesen, Geologie und Umwelttechnik mbH
Rosi-Wolfstein-Straße 6, 58453 Witten
Telefon: 02302 / 9 14 02 - 0

Plan Nr.: 42.7852/ 3.1 | Gezeichnet: Bt

Datum: 28.02.2022 | Geprüft: BJe

Rev.	Datum	Änderung
3	21.11.2022	Aktualis. Plandarstellung
2	16.02.2022	Aktualis. Plandarstellung

Geplante Gastransportleitung AUGUSTA von Wertingen nach Kötz
Planunterlagen zum Planfeststellungsverfahren (PF-V)

Trassierungsplan Höhe

Leitung 5100 (WK51)
DN 700 MOP 100
Schutzstreifen 10 m

Ingenieurbüro Weishaupt
Planung und Bauüberwachung
im Auftrag der bayernets energie transport systeme

Bundesland: Bayern | Regierungsbezirk: Schwaben | Landkreise: Dillingen a.d.Donau

	Datum	Name	Format	Maßstab	Revision
Erstellt			DIN A3	1 : 1.000/100	1
Geprüft			Planname		Blatt-Nr.
Freigegeben			WK5100_GP_TP_TH		034

Höhen bezogen auf DHHN12 (NN-Höhen)

Anschluss-Blatt-Nr.: 35

Anschluss-Blatt-Nr.: 33

E:\Daten\P7800-7899\P7852\6_Geotechnik\Gutachten\Strecke\Geotechnik\Bearbeitung 2022\P7852_Anl.3_LS_Strecke_221121.dwg

Ansichtsfenster : 034

E:\Daten\P7800-7899\P78516_Geotechnik\Gutachten\Strecke\Geotechnik\Bearbeitung 2022\P7852_Anl.3_LS_Strecke_221121.dwg

Ansichtsfenster : 035

| | | |

E:\Daten\P7800-7899\P7852\6_Geotechnik\Gutachten\Strecke\Geotechnik\Bearbeitung Leitung 2022\P7852_Anl.3_LS_Strecke_221121.dwg

Ansichtsfenster : 036

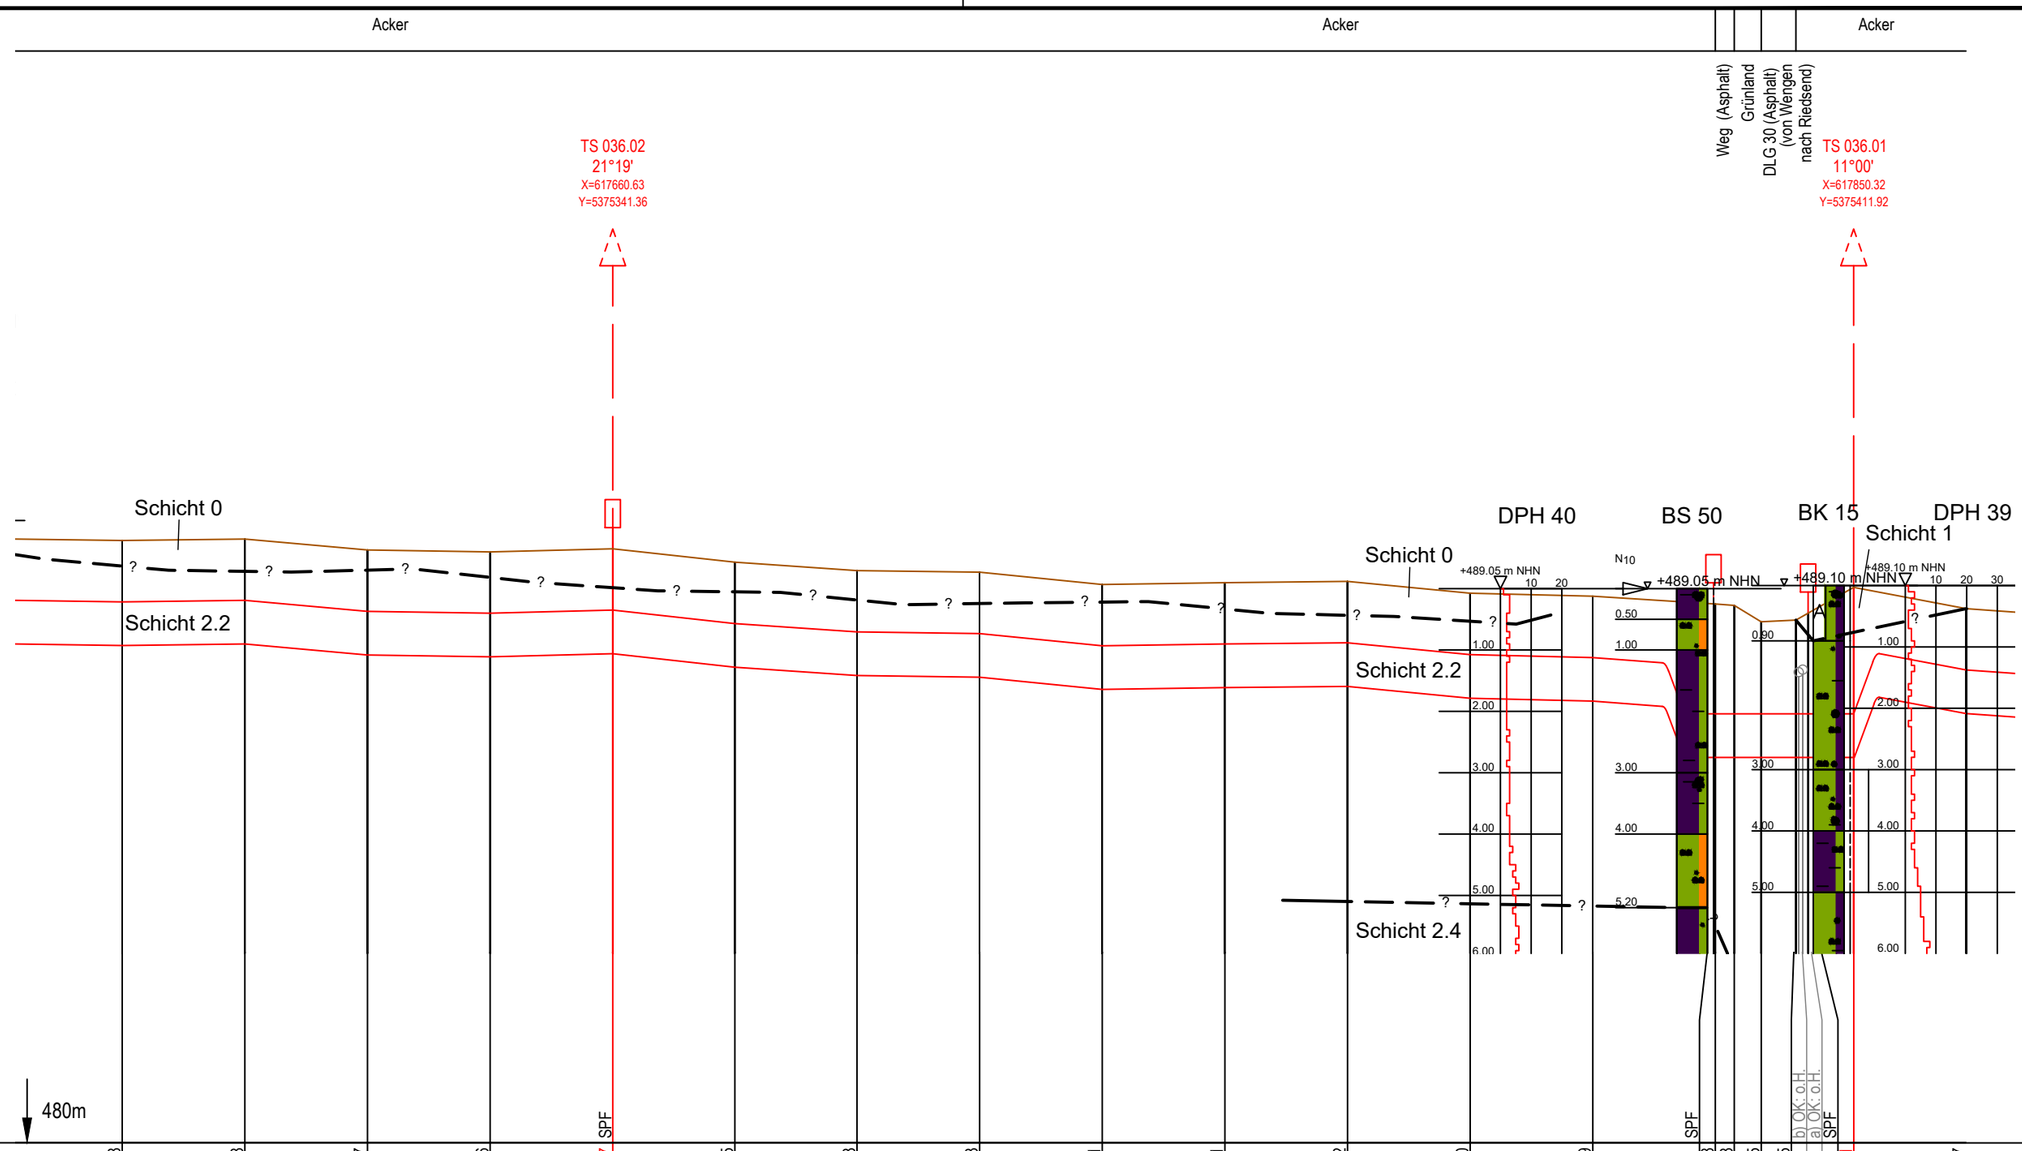

| | | |

E:\Daten\P7800-7899\P7852\6_Geotechnik\Gutachten\Strecke\Geotechnik\Bearbeitung 2022\P7852_Anl.3_LS_Strecke_221121.dwg

Ansichtsfenster : 037

kreuzende Leitungen:
a) Freileitung Mittelspannung; ALST 50 Y1H; LEW
b) Wasser; Eichberggruppe

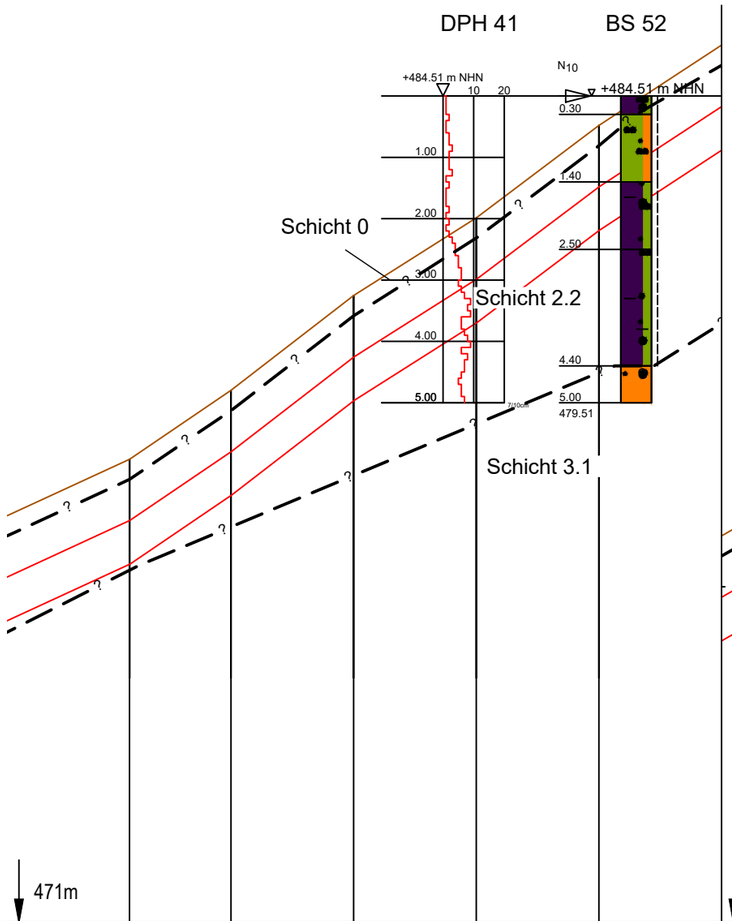

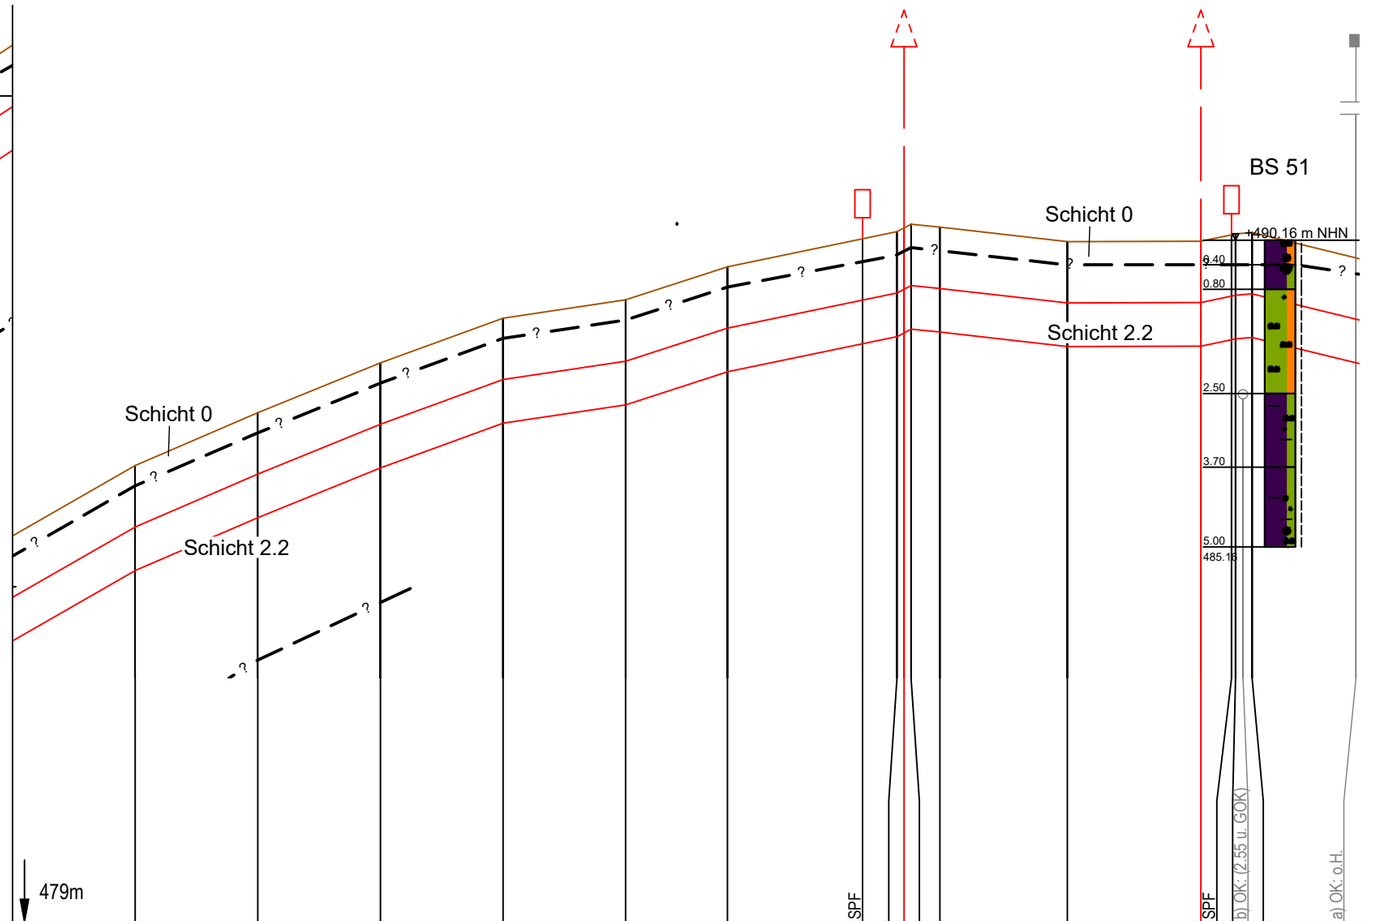

471m

479m

| | | |

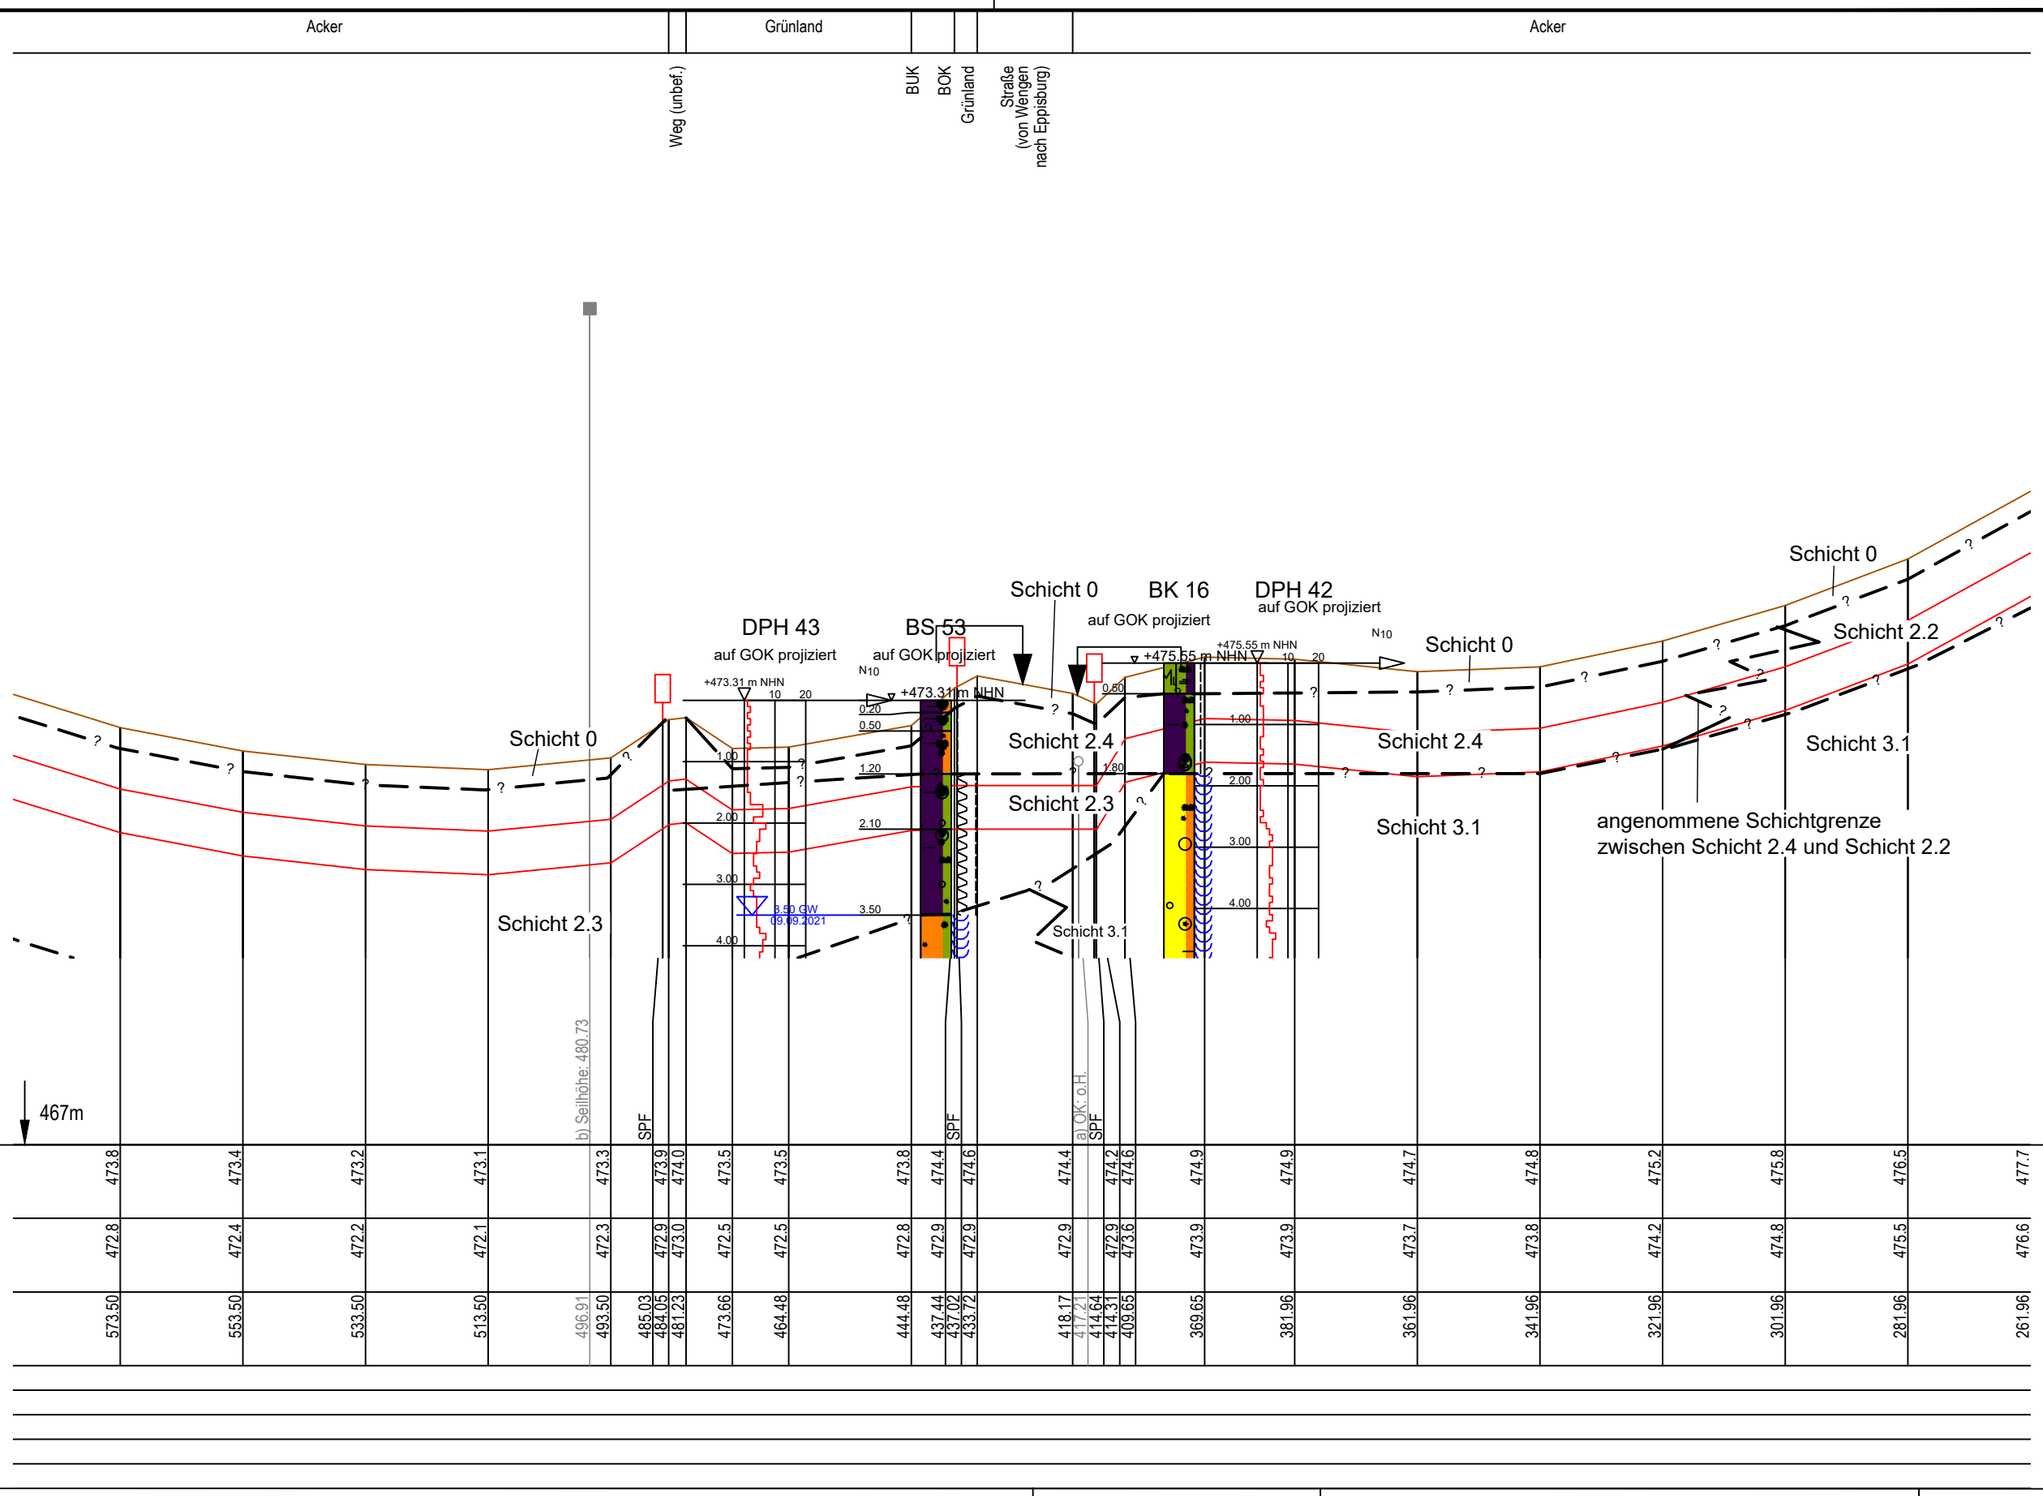
Acker
Grünland
Acker
Weg (unbef.)
BUK
BOK
Grünland
Straße (von Wengen nach Eppisburg)
DPH 43
auf GOK projiziert
BS 53
auf GOK projiziert
BK 16
auf GOK projiziert
DPH 42
auf GOK projiziert
+473.31 m NHN
+475.55 m NHN
Schicht 0
Schicht 2.2
Schicht 2.4
Schicht 3.1
Schicht 2.3
angenommene Schichtgrenze zwischen Schicht 2.4 und Schicht 2.2
3.50 GW (09.09.2021)
b) Seilhöhe: 480.73
a) OK. o.H.
SPF
kreuzende Leitungen:
a) Biogas; DA 160 PE100; VG Wertingen
b) Freileitung; Mittelspannung; ALST 95 Y1; LEW
467m
Geländehöhe
Höhe Rohroberkante
Stationierung
Baustrasse
Gründung
Wasserhaltung
Auftriebsicherung
Einsandung

| | | |

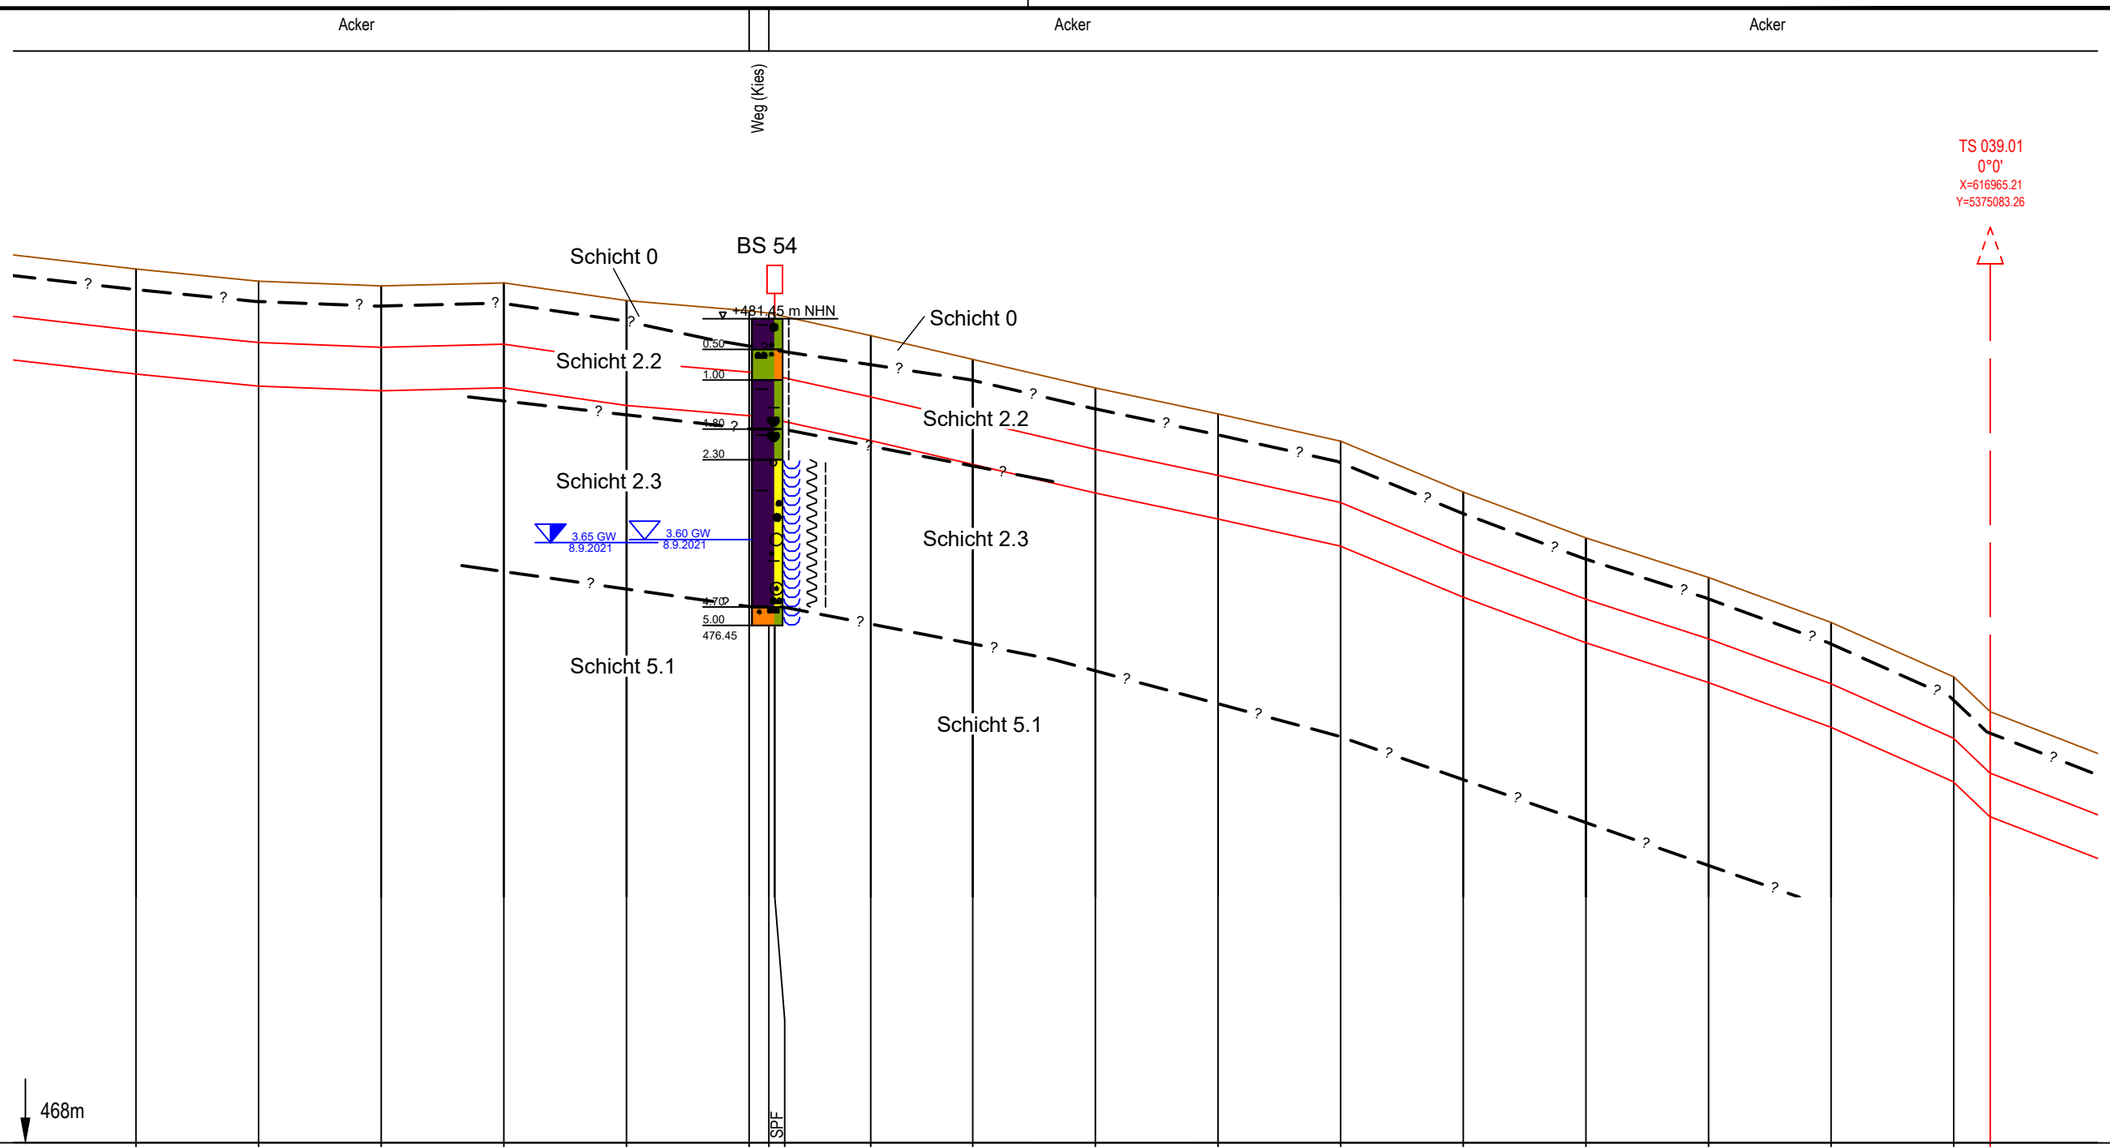

Geländehöhe	482.2	482.0	482.0	482.0	481.7	481.6	481.5		481.2	480.8	480.3	479.9	479.4	478.6	477.9	477.2	476.5	475.6	475.0	474.3
Höhe Rohroberkante	481.2	481.0	481.0	481.0	480.7	480.6	480.5		480.2	479.8	479.3	478.9	478.4	477.6	476.9	476.2	475.5	474.6	474.0	473.3
Stationierung	302.44	282.44	262.44	242.44	222.44	202.44	199.23	198.26	182.60	165.97	145.97	125.97	105.97	85.97	65.97	45.97	25.97	5.97	608.57	591.03
Baustrasse																				
Gründung																				
Wasserhaltung																				
Auftriebsicherung																				
Einsandung																				

Legende

(themenbezogene Auswahl zum vorliegenden Plan; weitere Verwendungen gemäß Symbol-/ Zeichenverzeichnis):

Geländeverlauf (± 0.1 m)

Gastransportleitung geplant

Baugrube n. DIN 4124

Fremdleitungen (unterflur) ○ (≤ DN 300 Darstellung schematisch)

(unterflur) (> DN 300 Darstellung maßstäblich)

(oberflur)

* in Abhängigkeit der Ausführungsplanung

Planfeststellungsbehörde

DR. SPANG Ingenieurgesellschaft für Bauwesen, Geologie und Umwelttechnik mbH
Rosi-Wolfstein-Straße 6, 58453 Witten
Telefon: 02302 / 9 14 02 - 0

Geplante Gastransportleitung AUGUSTA von Wertingen nach Kötz
Planunterlagen zum Planfeststellungsverfahren (PF-V)

Trassierungsplan Höhe

Leitung 5100 (WK51)
DN 700 MOP 100
Schutzstreifen 10 m

Ingenieurbüro Weishaupt
Planung und Bauüberwachung
im Auftrag der
bayernets
energie transport systeme

Plan Nr.:	42.7852/ 3.1	Gezeichnet:	Bt
Datum:	28.02.2022	Geprüft:	BJe

Bundesland: Bayern | Regierungsbezirk: Schwaben | Landkreise: Dillingen a.d.Donau

Rev.	Datum	Änderung
3	21.11.2022	Aktualis. Plandarstellung
2	16.02.2022	Aktualis. Plandarstellung

	Datum	Name	Format	Maßstab	Revision
Erstellt			DIN A3	1 : 1.000/100	1
Geprüft			Planname		Blatt-Nr.
Freigegeben			WK5100_GP_TP_TH		039

Höhen bezogen auf DHHN12 (NN-Höhen)

Anschluss-Blatt-Nr.: 40

Anschluss-Blatt-Nr.: 38

E:\Daten\P7800-7899\P7852\6_Geotechnik\Gutachten\Strecke\Geotechnik\Bearbeitung 2022\Ansichtsfenster : 039

2022\P7852_Anl.3_LS_Strecke_221121.dwg

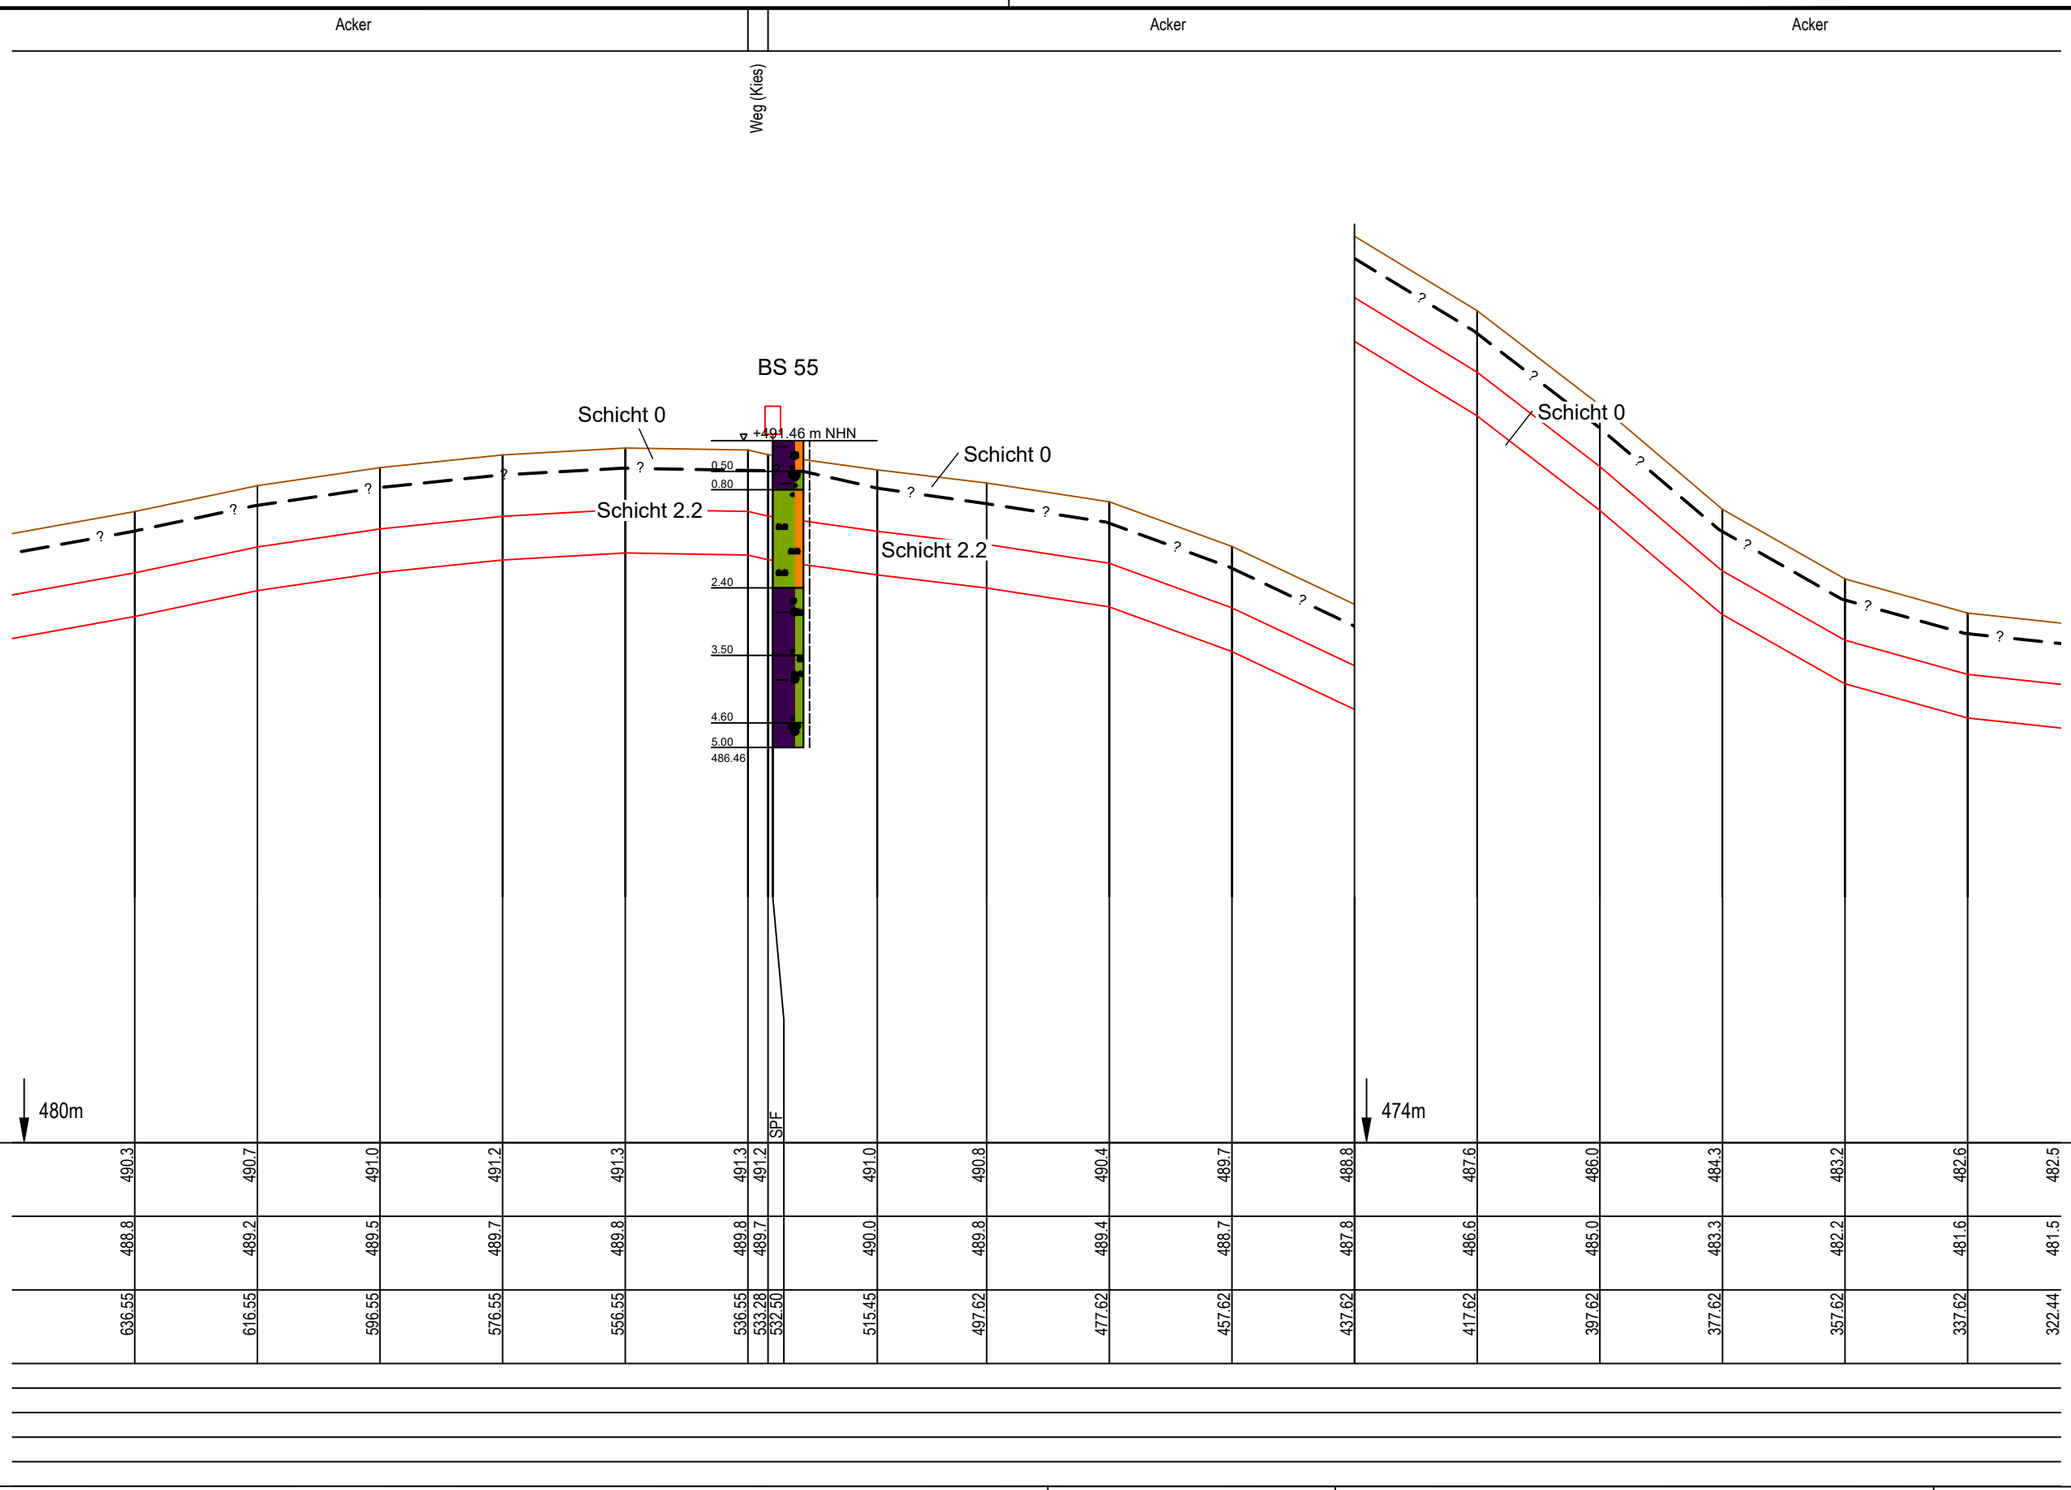

E:\Daten\P7800-7899\P7852\6_Geotechnik\Gutachten\Strecke\Geotechnik\Bearbeitung 2022\P7852_Anl.3_LS_Strecke_221121.dwg

Ansichtsfenster : 040

Anschluss-Blatt-Nr.: 41

Legende

(themenbezogene Auswahl zum vorliegenden Plan; weitere Verwendungen gemäß Symbol-/ Zeichenverzeichnis):

- Geländeverlauf (± 0.1 m)
- Baugrube n. DIN 4124
- Gastransportleitung geplant
- Fremdleitungen (unterflur) ○ (≤ DN 300 Darstellung schematisch)
- (unterflur) | (> DN 300 Darstellung maßstäblich)
- (oberflur) ■

* in Abhängigkeit der Ausführungsplanung

Planfeststellungsbehörde

DR. SPANG Ingenieurgesellschaft für Bauwesen, Geologie und Umwelttechnik mbH
Rosi-Wolfstein-Straße 6, 58453 Witten
Telefon: 02302 / 9 14 02 - 0

Plan Nr.: 42.7852/ 3.1 | Gezeichnet: Bt
Datum: 28.02.2022 | Geprüft: BJe

Rev.	Datum	Änderung
3	21.11.2022	Aktualis. Plandarstellung
2	16.02.2022	Aktualis. Plandarstellung

Geplante Gastransportleitung AUGUSTA von Wertingen nach Kötz
Planunterlagen zum Planfeststellungsverfahren (PF-V)

Trassierungsplan Höhe

Leitung 5100 (WK51)
DN 700 MOP 100
Schutzstreifen 10 m

Bundesland: Bayern | Regierungsbezirk: Schwaben | Landkreise: Dillingen a.d.Donau

	Datum	Name	Format	Maßstab	Revision
Erstellt			DIN A3	1 : 1.000/100	1
Geprüft			Planname		Blatt-Nr.
Freigegeben			WK5100_GP_TP_TH		040

Ingenieurbüro Weishaupt
Planung und Bauüberwachung
im Auftrag der bayernets energie transport systeme

Anschluss-Blatt-Nr.: 39

Höhen bezogen auf DHHN12 (NN-Höhen)

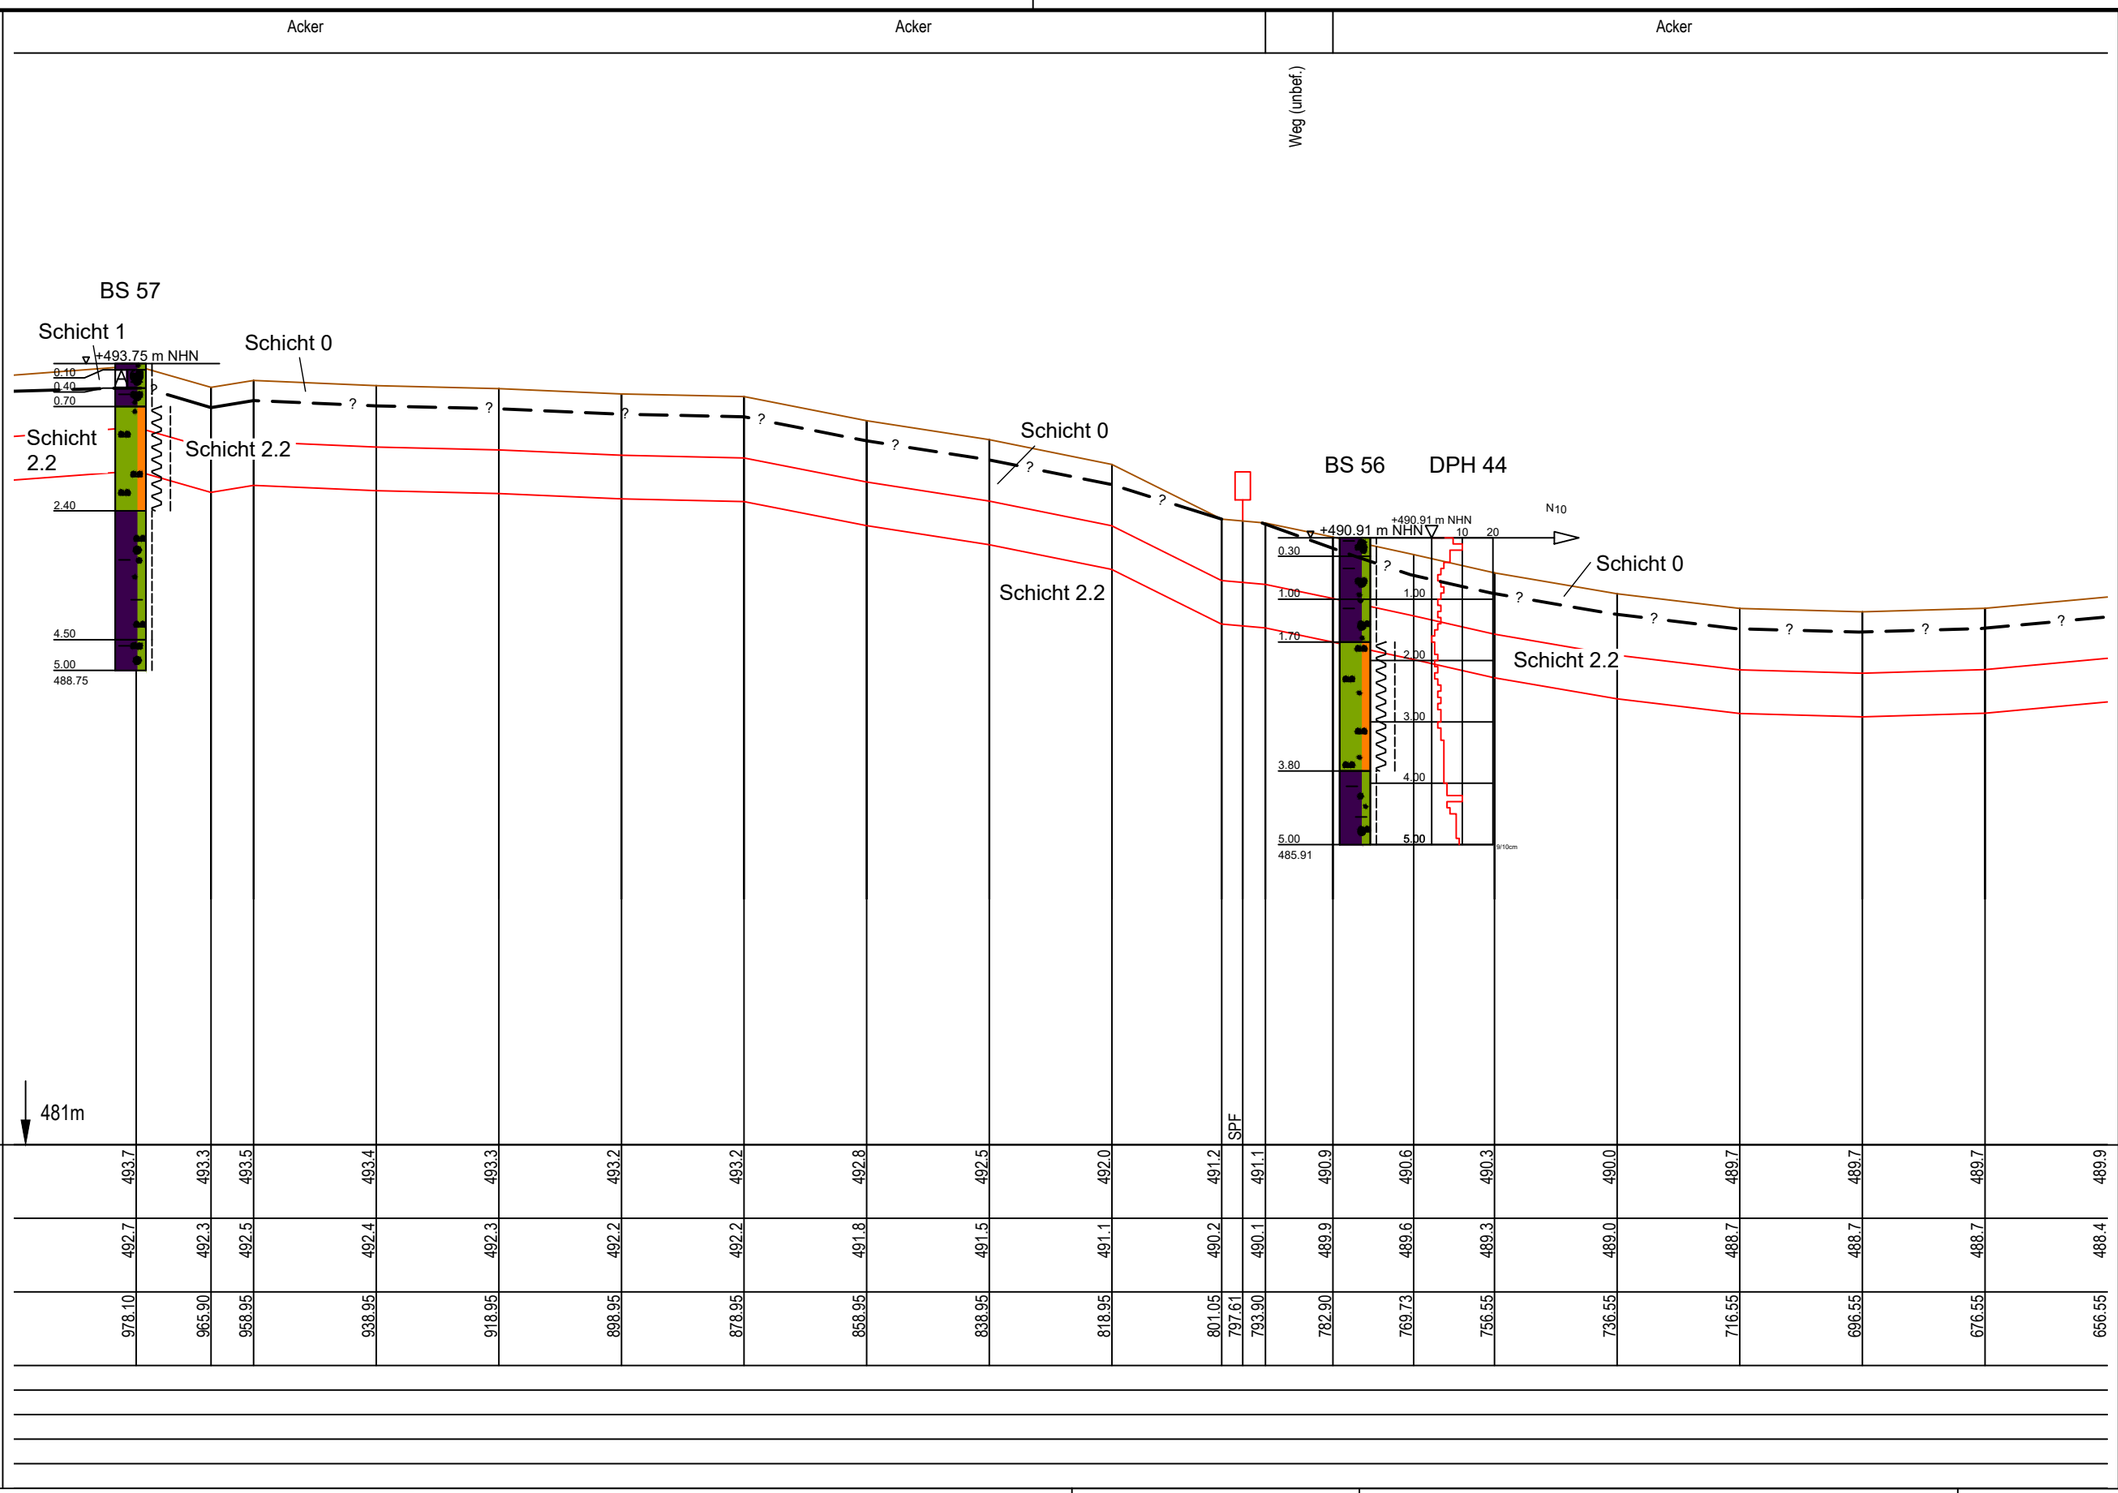

kreuzende Leitungen:

481m

SPF

Geländehöhe	493.7	493.3	493.5	493.4	493.3	493.2	493.2	492.8	492.5	492.0	491.2		491.1	490.9	490.6	490.3	490.0	489.7	489.7	489.7	489.9		
Höhe Rohroberkante	492.7	492.3	492.5	492.4	492.3	492.2	492.2	491.8	491.5	491.1	490.2		490.1	489.9	489.6	489.3	489.0	488.7	488.7	488.7	488.4		
Stationierung	978.10	965.90	958.95	938.95	918.95	898.95	878.95	858.95	838.95	818.95	801.05	797.61	793.90	782.90	769.73	756.55	736.55	716.55	696.55	676.55	656.55		
Baustrasse																							
Gründung																							
Wasserhaltung																							
Auftriebsicherung																							
Einsandung																							

Anschluss-Blatt-Nr.: 42

Legende

(themenbezogene Auswahl zum vorliegenden Plan; weitere Verwendungen gemäß Symbol-/ Zeichenverzeichnis):

Geländeverlauf (± 0.1 m)

Gastransportleitung geplant

Baugrube n. DIN 4124

Fremdleitungen (unterflur) (≤ DN 300 Darstellung schematisch)

(unterflur) (> DN 300 Darstellung maßstäblich)

(oberflur)

* in Abhängigkeit der Ausführungsplanung

Planfeststellungsbehörde

DR. SPANG Ingenieurgesellschaft für Bauwesen, Geologie und Umwelttechnik mbH
Rosi-Wolfstein-Straße 6, 58453 Witten
Telefon: 02302 / 9 14 02 - 0

Plan Nr.: 42.7852/ 3.1 Gezeichnet: Bt

Datum: 28.02.2022 Geprüft: BJe

Rev.	Datum	Änderung
3	21.11.2022	Aktualis. Plandarstellung
2	16.02.2022	Aktualis. Plandarstellung

Geplante Gastransportleitung AUGUSTA von Wertingen nach Kötz
Planunterlagen zum Planfeststellungsverfahren (PF-V)

Trassierungsplan Höhe

Leitung 5100 (WK51)
DN 700 MOP 100
Schutzstreifen 10 m

Ingenieurbüro Weishaupt
Planung und Bauüberwachung

im Auftrag der bayernets energie transport systeme

Bundesland: Bayern | Regierungsbezirk: Schwaben | Landkreise: Dillingen a.d.Donau

	Datum	Name	Format	Maßstab	Revision
Erstellt			DIN A3	1 : 1.000/100	1
Geprüft			Planname		Blatt-Nr.
Freigegeben			WK5100_GP_TP_TH		041

Anschluss-Blatt-Nr.: 40

Höhen bezogen auf DHHN12 (NN-Höhen)

E:\Daten\P7800-7899\P7852\6_Geotechnik\Gutachten\Strecke\Geotechnik\Bearbeitung 2022\P7852_Anl.3_LS_Strecke_221121.dwg
Ansichtsfenster : 041

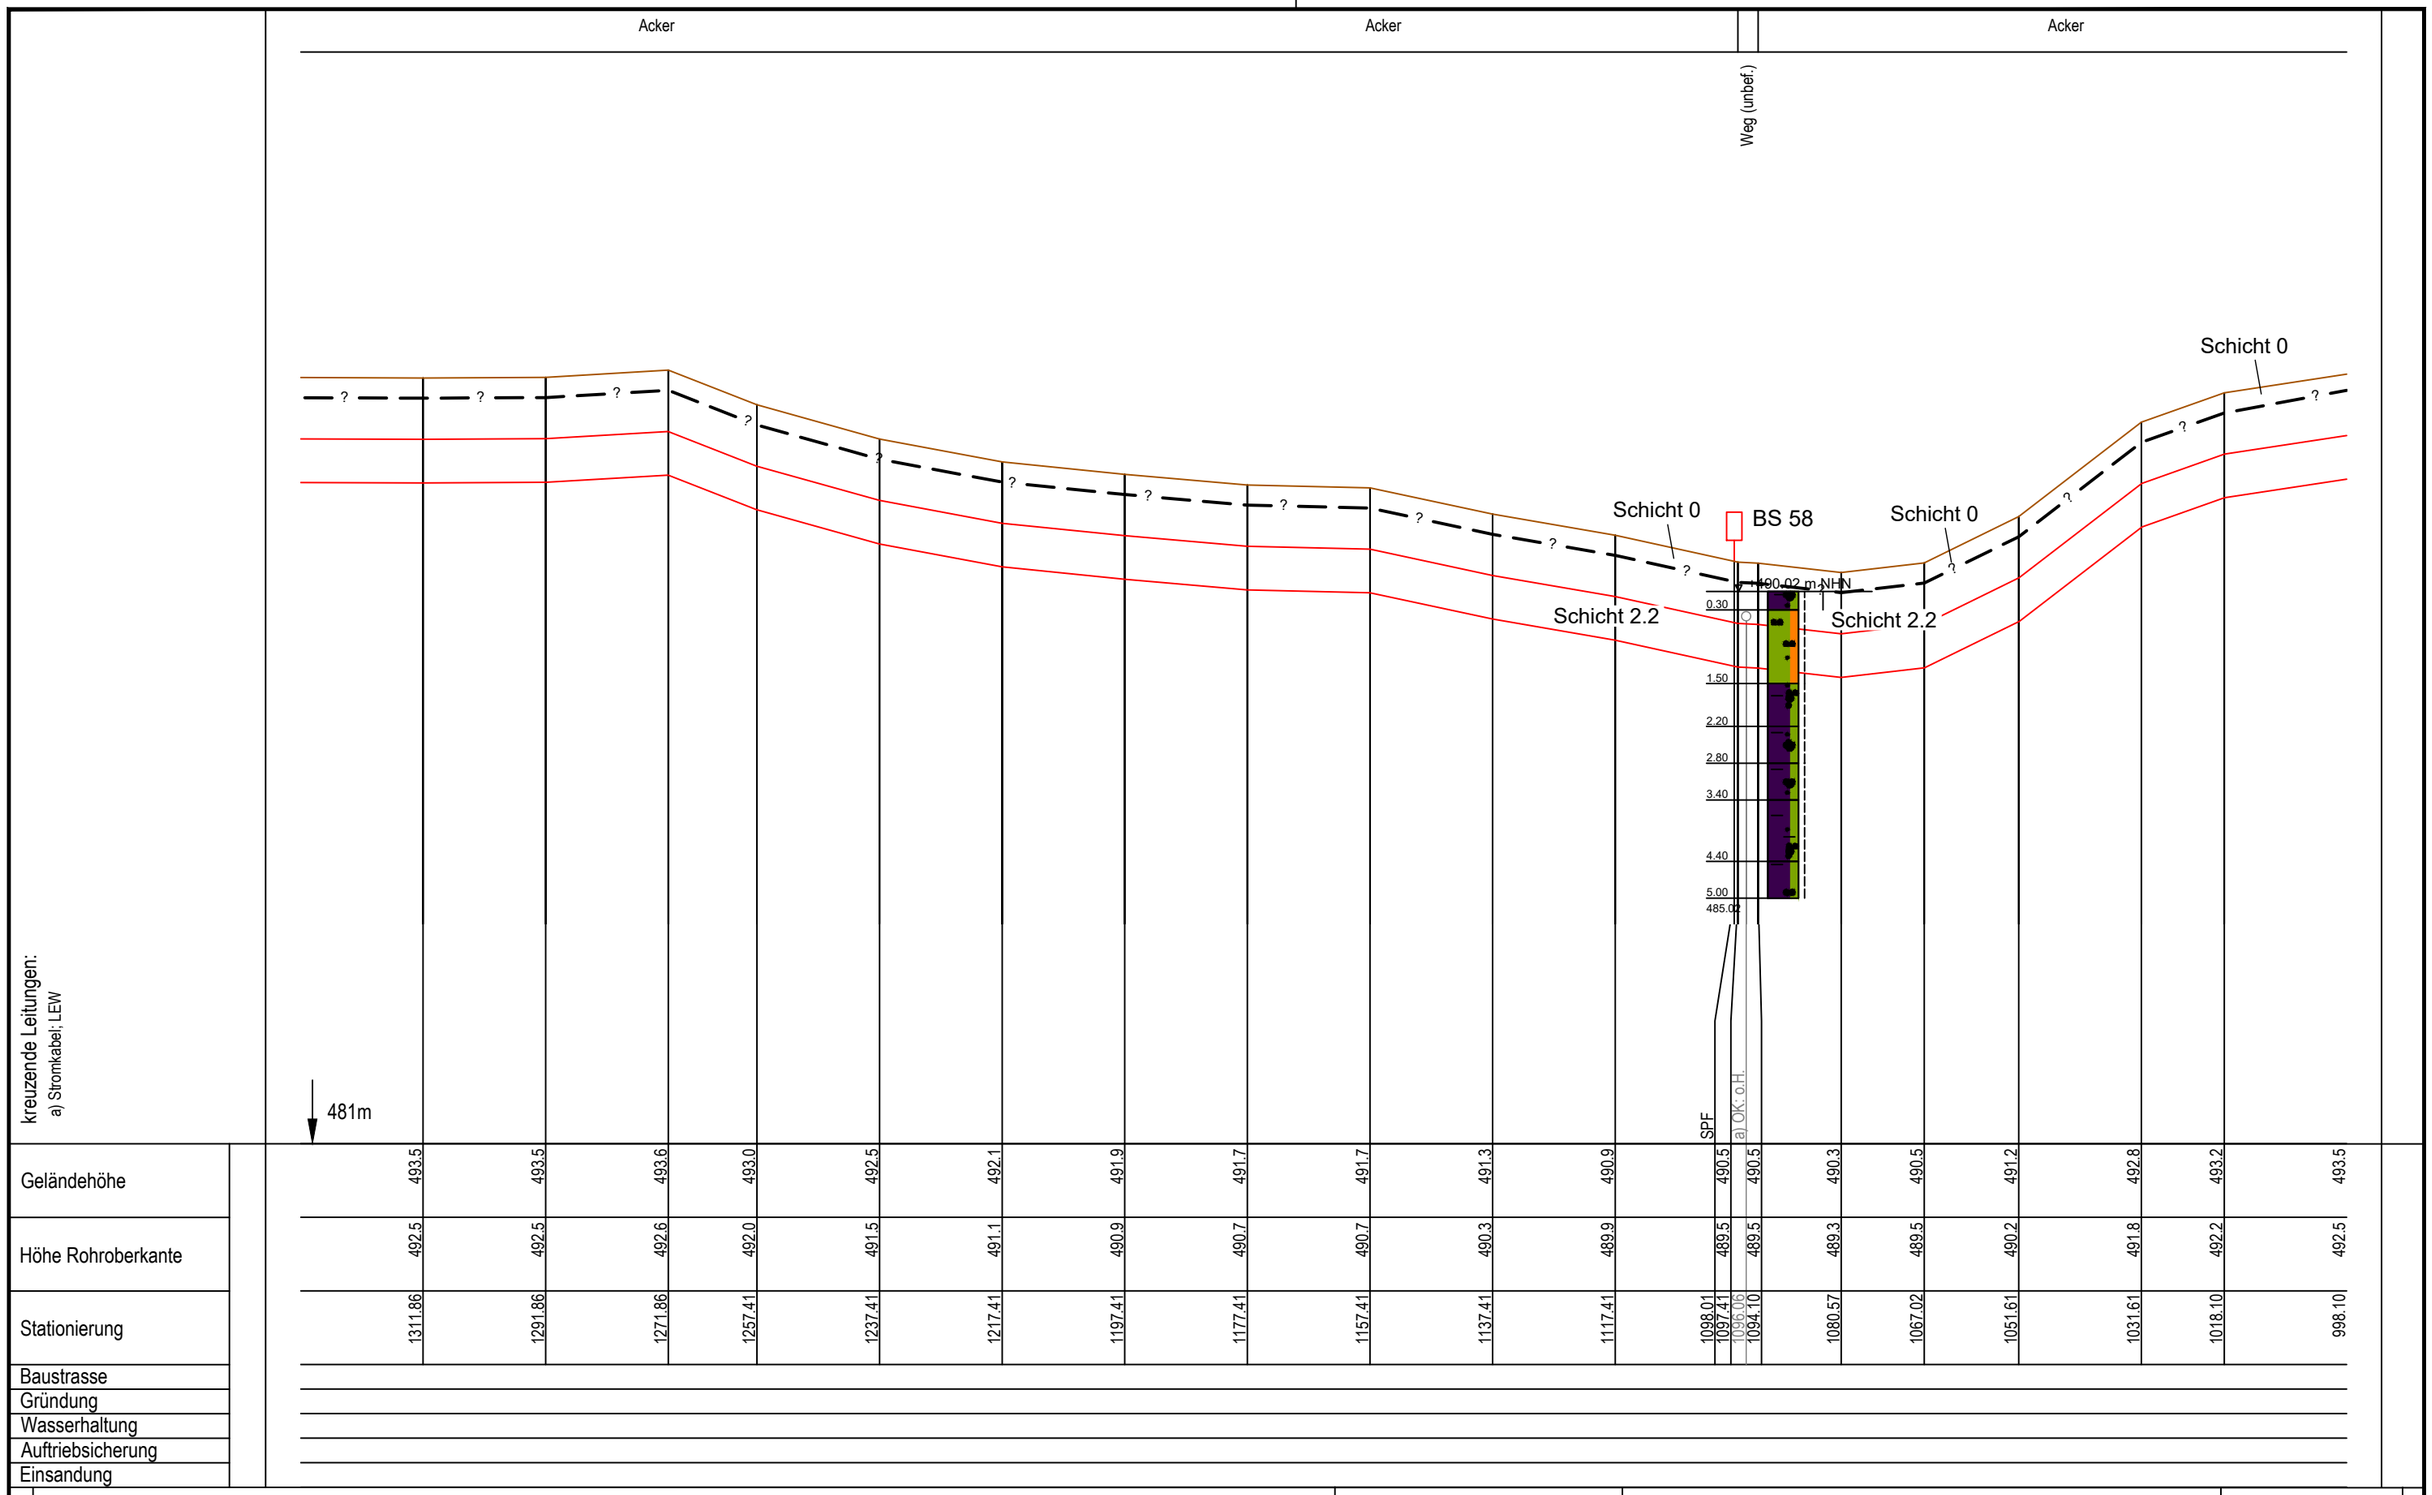

Legende

(themenbezogene Auswahl zum vorliegenden Plan; weitere Verwendungen gemäß Symbol-/ Zeichenverzeichnis):

Geländeverlauf (± 0.1 m)

Gastransportleitung geplant

Baugrube n. DIN 4124

Fremdleitungen (unterflur) (≤ DN 300 Darstellung schematisch)

(unterflur) (> DN 300 Darstellung maßstäblich)

(oberflur)

* in Abhängigkeit der Ausführungsplanung

Planfeststellungsbehörde

DR. SPANG Ingenieurgesellschaft für Bauwesen, Geologie und Umwelttechnik mbH
Rosi-Wolfstein-Straße 6, 58453 Witten
Telefon: 02302 / 9 14 02 - 0

Plan Nr.: 42.7852/ 3.1 Gezeichnet: Bt

Datum: 28.02.2022 Geprüft: BJe

Rev.	Datum	Änderung
3	21.11.2022	Aktualis. Plandarstellung
2	16.02.2022	Aktualis. Plandarstellung

Geplante Gastransportleitung AUGUSTA von Wertingen nach Kötz
Planunterlagen zum Planfeststellungsverfahren (PF-V)

Trassierungsplan Höhe

Leitung 5100 (WK51)
DN 700 MOP 100
Schutzstreifen 10 m

Ingenieurbüro Weishaupt (IbW) Planung und Bauüberwachung
im Auftrag der bayernets energie transport systeme

Bundesland: Bayern | Regierungsbezirk: Schwaben | Landkreise: Dillingen a.d.Donau

	Datum	Name	Format	Maßstab	Revision
Erstellt			DIN A3	1 : 1.000/100	1
Geprüft			Planname		Blatt-Nr.
Freigegeben			WK5100_GP_TP_TH		042

Höhen bezogen auf DHHN12 (NN-Höhen)

Anschluss-Blatt-Nr.: 43

Anschluss-Blatt-Nr.: 41

E:\Daten\P7800-7899\P7852\6_Geotechnik\Gutachten\Strecke\Geotechnik\Bearbeitung 2022\P7852_Anl.3_LS_Strecke_221121.dwg

Ansichtsfenster : 042

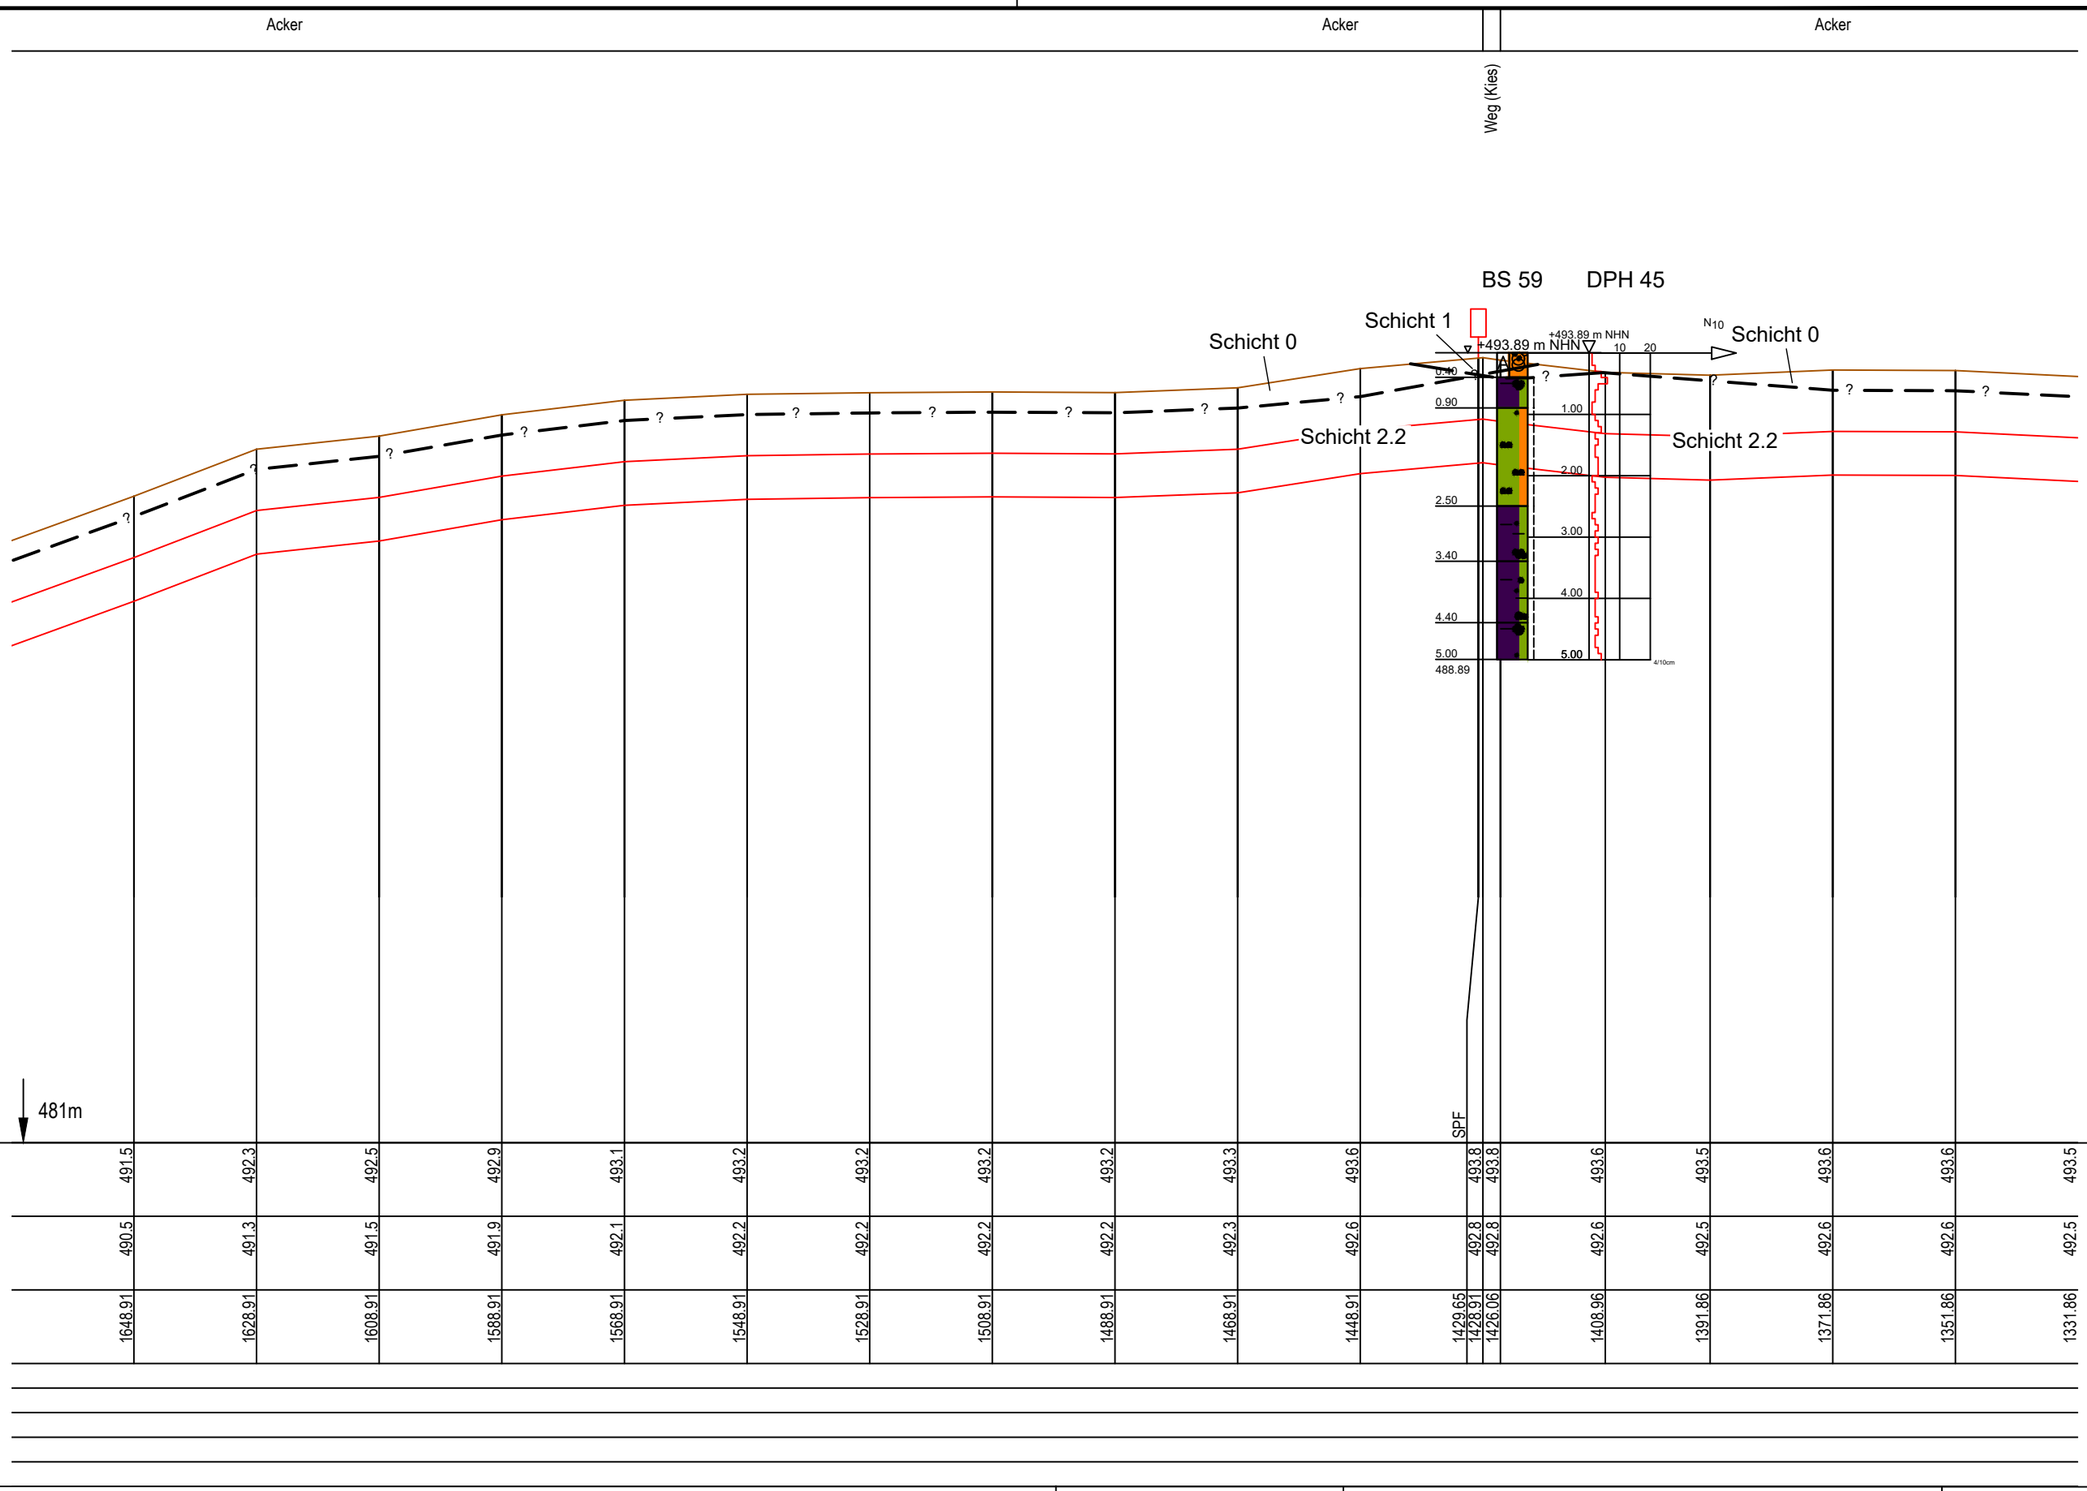

Geländehöhe	491.5	492.3	492.5	492.9	493.1	493.2	493.2	493.2	493.2	493.3	493.6	493.8	493.8	493.6	493.5	493.6	493.6	493.5
Höhe Rohroberkante	490.5	491.3	491.5	491.9	492.1	492.2	492.2	492.2	492.2	492.3	492.6	492.8	492.8	492.6	492.5	492.6	492.6	492.5
Stationierung	1648.91	1628.91	1608.91	1588.91	1568.91	1548.91	1528.91	1508.91	1488.91	1468.91	1448.91	1429.65	1428.91	1426.06	1408.96	1391.86	1371.86	1351.86	1331.86
Baustrasse																		
Gründung																		
Wasserhaltung																		
Auftriebsicherung																		
Einsandung																		

Anschluss-Blatt-Nr.: 44

Legende

(themenbezogene Auswahl zum vorliegenden Plan; weitere Verwendungen gemäß Symbol-/ Zeichenverzeichnis):

Geländeverlauf (± 0.1 m)

Gastransportleitung geplant

Baugrube n. DIN 4124

Fremdleitungen (unterflur) (≤ DN 300 Darstellung schematisch)

(unterflur) (> DN 300 Darstellung maßstäblich)

(oberflur)

* in Abhängigkeit der Ausführungsplanung

Planfeststellungsbehörde

DR. SPANG Ingenieurgesellschaft für Bauwesen, Geologie und Umwelttechnik mbH
Rosi-Wolfstein-Straße 6, 58453 Witten
Telefon: 02302 / 9 14 02 - 0

Plan Nr.:	42.7852/ 3.1	Gezeichnet:	Bt
Datum:	28.02.2022	Geprüft:	BJe

Rev.	Datum	Änderung
3	21.11.2022	Aktualis. Plandarstellung
2	16.02.2022	Aktualis. Plandarstellung

Geplante Gastransportleitung AUGUSTA von Wertingen nach Kötz
Planunterlagen zum Planfeststellungsverfahren (PF-V)

Trassierungsplan Höhe

Leitung 5100 (WK51)
DN 700 MOP 100
Schutzstreifen 10 m

Ingenieurbüro Weishaupt
Planung und Bauüberwachung

im Auftrag der bayernets energie transport systeme

Bundesland: Bayern | Regierungsbezirk: Schwaben | Landkreise: Dillingen a.d.Donau

	Datum	Name	Format	Maßstab	Revision
Erstellt			DIN A3	1 : 1.000/100	1
Geprüft			Planname		Blatt-Nr.
Freigegeben			WK5100_GP_TP_TH		043

Höhen bezogen auf DHHN12 (NN-Höhen)

Anschluss-Blatt-Nr.: 42

E:\Daten\P7800-7899\P7852\6_Geotechnik\Gutachten\Strecke\Geotechnik\Bearbeitung 2022\P7852_Anl.3_LS_Strecke_221121.dwg
Ansichtsfenster : 043

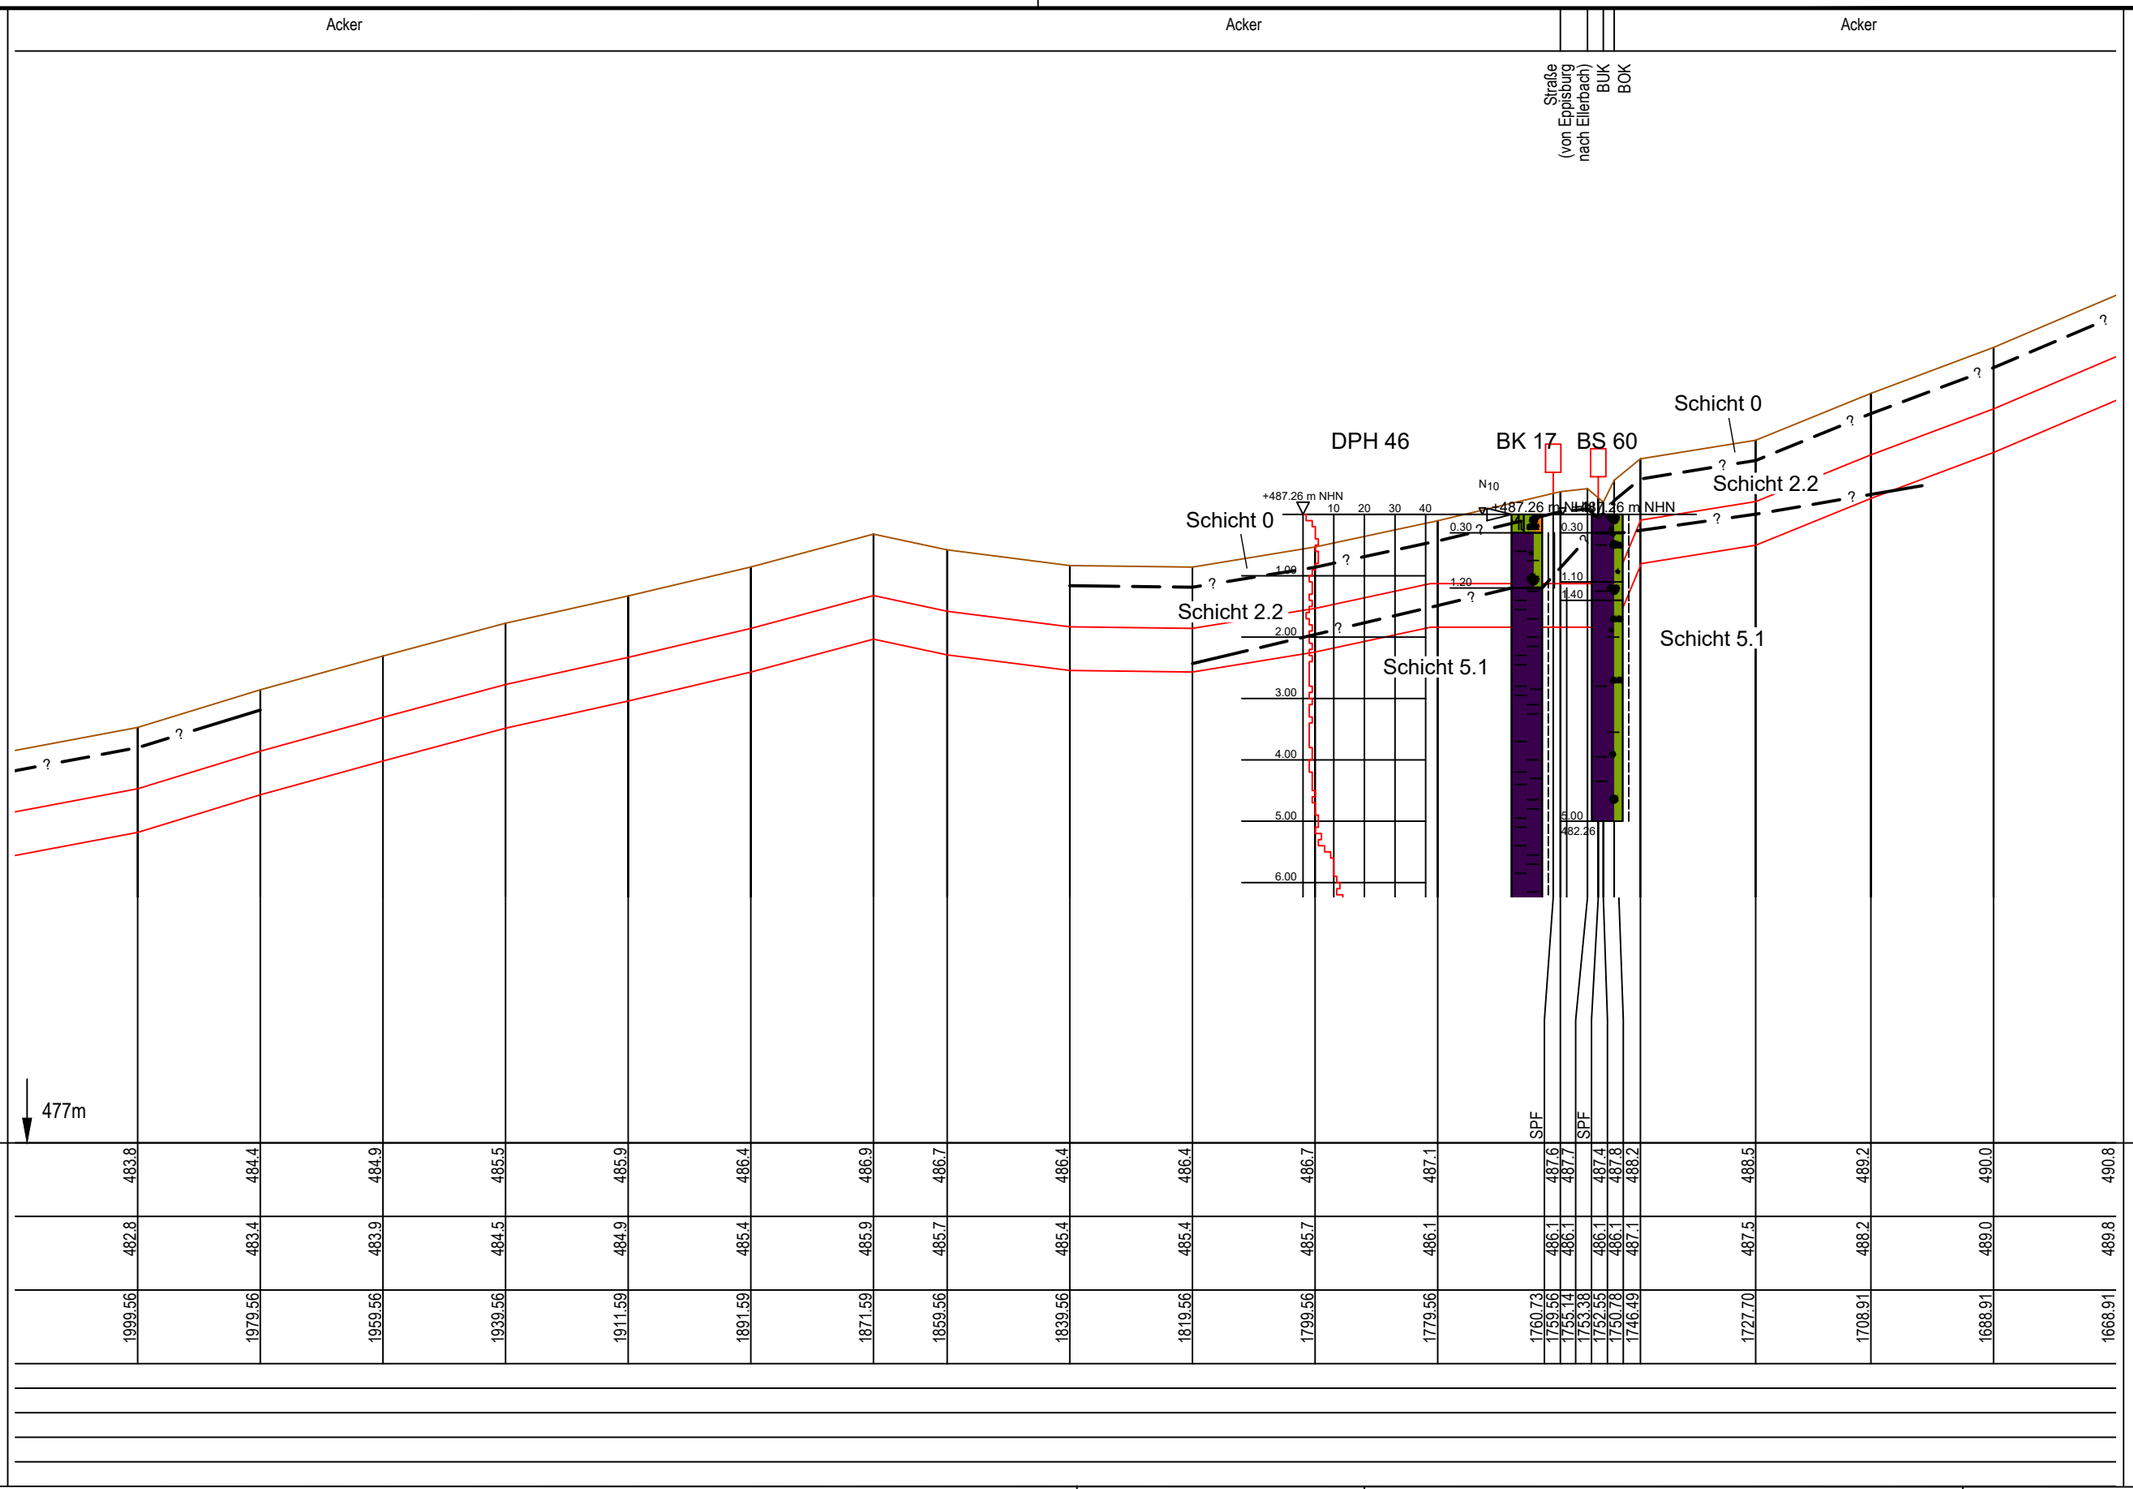

Geländehöhe	483.8	484.4	484.9	485.5	485.9	486.4	486.9	486.7	486.4	486.4	486.7	487.1	487.6	487.7	487.4	487.8	488.2	488.5	489.2	490.0	490.8		
Höhe Rohroberkante	482.8	483.4	483.9	484.5	484.9	485.4	485.9	485.7	485.4	485.4	485.7	486.1	486.1	486.1	486.1	486.1	487.1	487.5	488.2	489.0	489.8		
Stationierung	1999.56	1979.56	1959.56	1939.56	1911.59	1891.59	1871.59	1859.56	1839.56	1819.56	1799.56	1779.56	1760.73	1759.56	1755.14	1753.38	1752.56	1750.78	1746.49	1727.70	1708.91	1688.91	1668.91
Baustrasse																							
Gründung																							
Wasserhaltung																							
Auftriebsicherung																							
Einsandung																							

Anschluss-Blatt-Nr.: 45

Legende

(themenbezogene Auswahl zum vorliegenden Plan; weitere Verwendungen gemäß Symbol-/ Zeichenverzeichnis):

Geländeverlauf (± 0.1 m)

Baugrube n. DIN 4124

Gastransportleitung geplant

Fremdleitungen (unterflur) (≤ DN 300 Darstellung schematisch)

(unterflur) (> DN 300 Darstellung maßstäblich)

(oberflur)

* in Abhängigkeit der Ausführungsplanung

Planfeststellungsbehörde

DR. SPANG Ingenieurgesellschaft für Bauwesen, Geologie und Umwelttechnik mbH
Rosi-Wolfstein-Straße 6, 58453 Witten
Telefon: 02302 / 9 14 02 - 0

Plan Nr.:	42.7852/ 3.1	Gezeichnet:	Bt
Datum:	28.02.2022	Geprüft:	BJe

Rev.	Datum	Änderung
3	21.11.2022	Aktualis. Plandarstellung
2	16.02.2022	Aktualis. Plandarstellung

Geplante Gastransportleitung AUGUSTA von Wertingen nach Kötz
Planunterlagen zum Planfeststellungsverfahren (PF-V)

Trassierungsplan Höhe

Leitung 5100 (WK51)
DN 700 MOP 100
Schutzstreifen 10 m

Bundesland: Bayern | Regierungsbezirk: Schwaben | Landkreise: Dillingen a.d.Donau

	Datum	Name	Format	Maßstab	Revision
Erstellt			DIN A3	1 : 1.000/100	1
Geprüft			Planname		Blatt-Nr.
Freigegeben			WK5100_GP_TP_TH		044

Ingenieurbüro Weishaupt
Planung und Bauüberwachung
im Auftrag der
bayernets
energie transport systeme

Anschluss-Blatt-Nr.: 43

Höhen bezogen auf DHHN12 (NN-Höhen)

E:\Daten\P7800-7899\P7852\6_Geotechnik\Gutachten\Strecke\Geotechnik\Bearbeitung 2022\Ansichtsfenster : 044

\P7852_Anl.3_LS_Strecke_221121.dwg

E:\Daten\P7800-7899\P7852\6_Geotechnik\Gutachten\Strecke\Geotechnik\Bearbeitung 2022\P7852_Anl.3_LS_Strecke_221121.dwg

Ansichtsfenster : 045

Acker | Acker | Acker

Weg (Kies) | Weg (Kies)

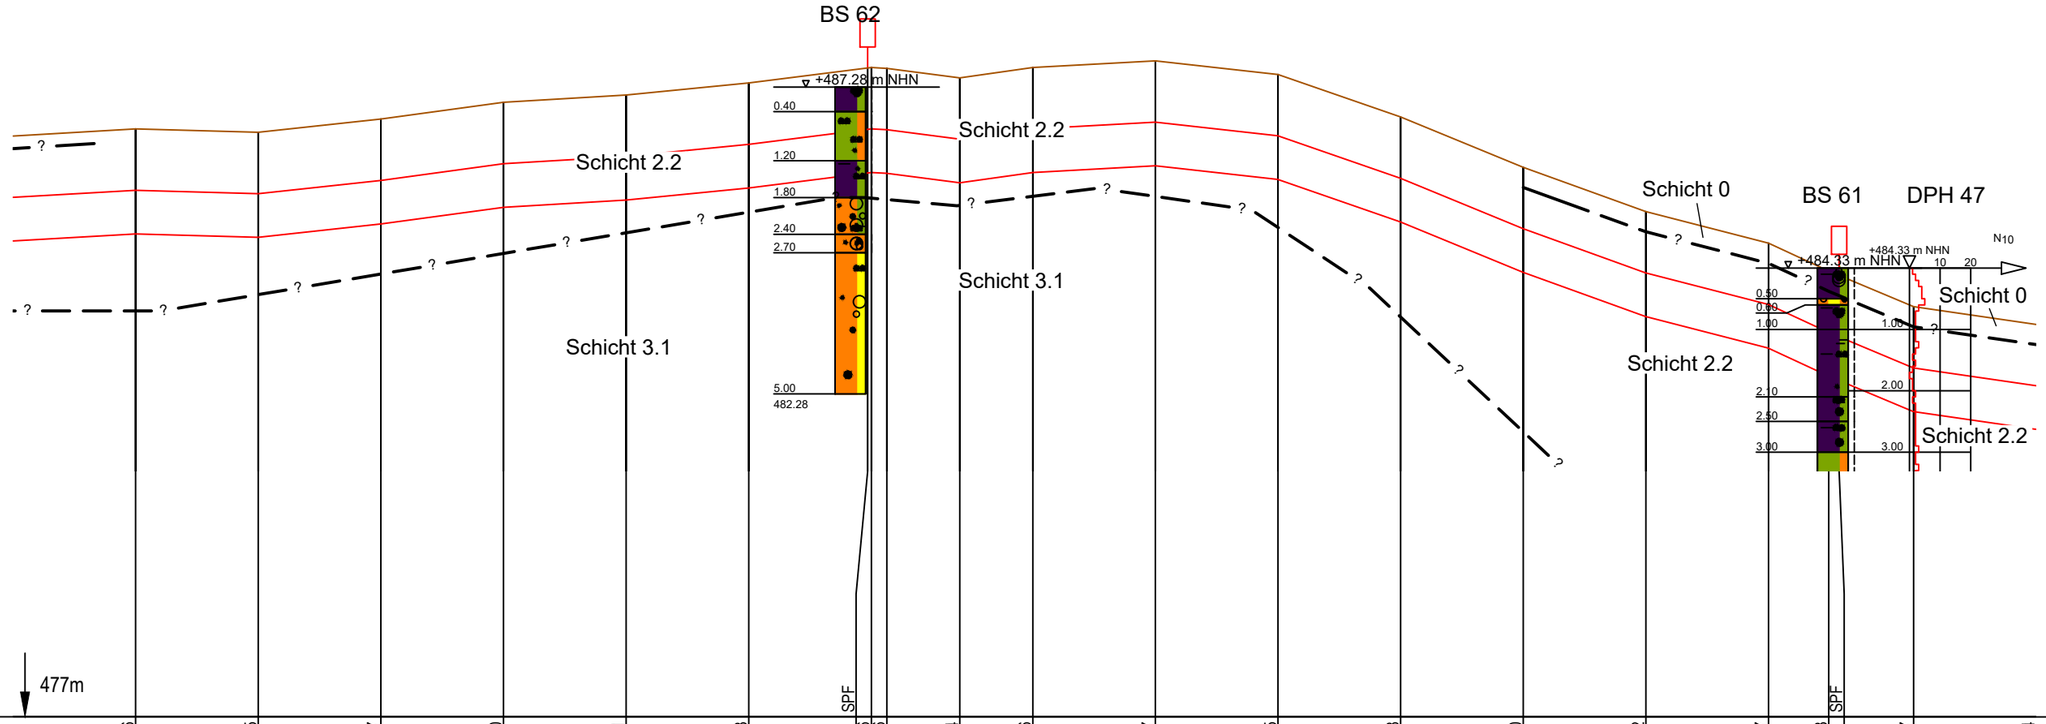

kreuzende Leitungen:

477m

SPF | SPF

Geländehöhe	486.6	486.5	486.7	487.0	487.1	487.3	487.6	487.6	487.4	487.6	487.7	487.5	486.8	486.0	485.2	484.7	484.3	483.7	483.4
Höhe Rohroberkante	485.6	485.5	485.7	486.0	486.1	486.3	486.6	486.6	486.4	486.6	486.7	486.5	485.8	485.0	484.2	483.7	483.3	482.7	482.4
Stationierung	2321.57	2301.57	2281.57	2261.57	2241.57	2221.57	2202.19	2201.57	2199.06	2187.15	2175.25	2155.25	2135.25	2115.25	2095.25	2075.25	2055.25	2045.42	2043.74	2039.56	2019.56
Baustrasse																					
Gründung																					
Wasserhaltung																					
Auftriebsicherung																					
Einsandung																					

Legende

(themenbezogene Auswahl zum vorliegenden Plan; weitere Verwendungen gemäß Symbol-/ Zeichenverzeichnis):

Geländeverlauf (± 0.1 m)

Baugrube n. DIN 4124

Gastransportleitung geplant

Fremdleitungen (unterflur) (≤ DN 300 Darstellung schematisch)

(unterflur) (> DN 300 Darstellung maßstäblich)

(oberflur)

* in Abhängigkeit der Ausführungsplanung

Planfeststellungsbehörde

DR. SPANG Ingenieurgesellschaft für Bauwesen, Geologie und Umwelttechnik mbH
Rosi-Wolfstein-Straße 6, 58453 Witten
Telefon: 02302 / 9 14 02 - 0

Geplante Gastransportleitung AUGUSTA von Wertingen nach Kötz
Planunterlagen zum Planfeststellungsverfahren (PF-V)

Trassierungsplan Höhe

Leitung 5100 (WK51)
DN 700 MOP 100
Schutzstreifen 10 m

Ingenieurbüro Weishaupt (IbW) Planung und Bauüberwachung

im Auftrag der bayernets energie transport systeme

Plan Nr.:	42.7852/ 3.1	Gezeichnet:	Bt
Datum:	28.02.2022	Geprüft:	BJe

Bundesland: Bayern | Regierungsbezirk: Schwaben | Landkreise: Dillingen a.d.Donau

Rev.	Datum	Änderung
3	21.11.2022	Aktualis. Plandarstellung
2	16.02.2022	Aktualis. Plandarstellung

	Datum	Name	Format	Maßstab	Revision
Erstellt			DIN A3	1 : 1.000/100	1
Geprüft			Planname		Blatt-Nr.
Freigegeben			WK5100_GP_TP_TH_T		045

Höhen bezogen auf DHHN12 (NN-Höhen)

Anschluss-Blatt-Nr.: 46

Anschluss-Blatt-Nr.: 44

E:\Daten\P7800-7899\P7852\6_Geotechnik\Gutachten\Strecke\Geotechnik\Bearbeitung 2022\P7852_Anl.3_LS_Strecke_221121.dwg

Ansichtsfenster : 046

Acker | Acker | Acker

Weg (Kies) | Weg (Kies)

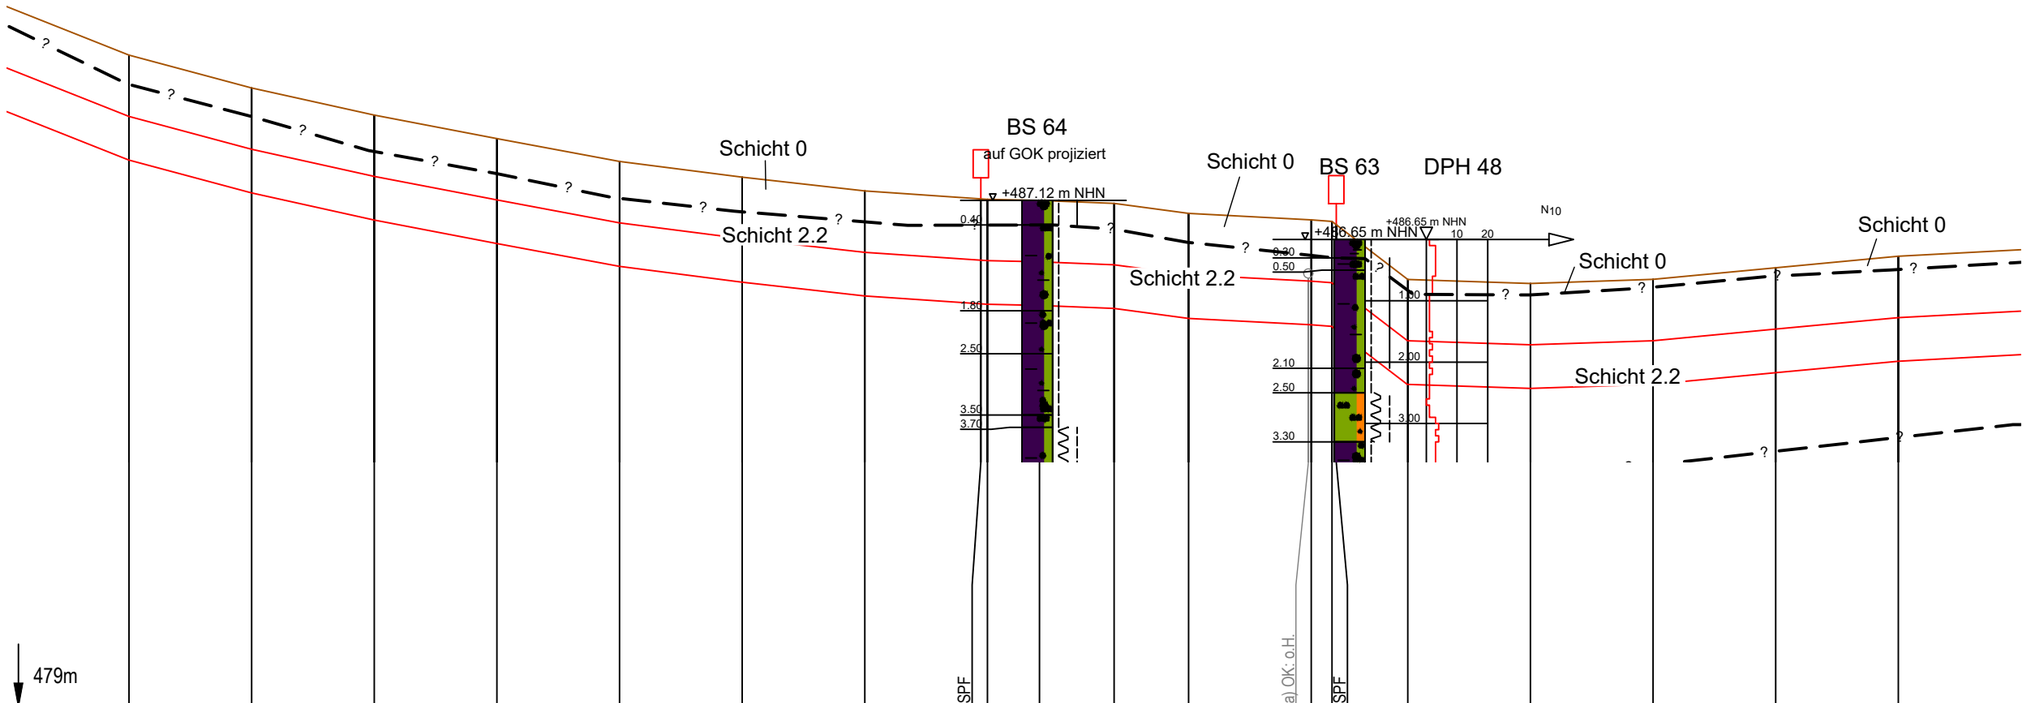

kreuzende Leitungen:
a) Telekommunikation; Glasfaser; Meicom

479m

Geländehöhe	489.6	489.1	488.7	488.3	487.9	487.6	487.4	487.3	487.3	487.2	487.1	487.0	486.9		486.0	485.9	486.0	486.2	486.4	486.5				
Höhe Rohroberkante	488.6	488.1	487.7	487.3	486.9	486.6	486.4	486.3	486.3	486.2	486.1	486.0	485.9		485.0	484.9	485.0	485.2	485.4	485.5				
Stationierung	2650.13	2630.13	2610.13	2590.13	2570.13	2550.13	2530.13	2511.21	2510.13	2501.63	2489.47	2477.31	2457.77	2457.31	2453.92	2453.23	2441.57	2421.57	2401.57	2381.57	2361.57	2341.57				
Baustrasse																										
Gründung																										
Wasserhaltung																										
Auftriebsicherung																										
Einsandung																										

Anschluss-Blatt-Nr.: 47

Legende

(themenbezogene Auswahl zum vorliegenden Plan; weitere Verwendungen gemäß Symbol-/ Zeichenverzeichnis):

Geländeverlauf (± 0.1 m)

Gastransportleitung geplant

Baugrube n. DIN 4124

Fremdleitungen (unterflur) (≤ DN 300 Darstellung schematisch)

(unterflur) (> DN 300 Darstellung maßstäblich)

(oberflur)

* in Abhängigkeit der Ausführungsplanung

Planfeststellungsbehörde

DR. SPANG Ingenieurgesellschaft für Bauwesen, Geologie und Umwelttechnik mbH
Rosi-Wolfstein-Straße 6, 58453 Witten
Telefon: 02302 / 9 14 02 - 0

Plan Nr.:	42.7852/ 3.1	Gezeichnet:	Bt
Datum:	28.02.2022	Geprüft:	BJe

Rev.	Datum	Änderung
3	21.11.2022	Aktualis. Plandarstellung
2	16.02.2022	Aktualis. Plandarstellung

Geplante Gastransportleitung AUGUSTA von Wertingen nach Kötz
Planunterlagen zum Planfeststellungsverfahren (PF-V)

Trassierungsplan Höhe

Leitung 5100 (WK51)
DN 700 MOP 100
Schutzstreifen 10 m

Ingenieurbüro Weishaupt
Planung und Bauüberwachung

im Auftrag der bayernets energie transport systeme

Bundesland: Bayern | Regierungsbezirk: Schwaben | Landkreise: Dillingen a.d.Donau

	Datum	Name	Format	Maßstab	Revision
Erstellt			DIN A3	1 : 1.000/100	1
Geprüft			Planname		Blatt-Nr.
Freigegeben			WK5100_GP_TP_TH		046

Höhen bezogen auf DHHN12 (NN-Höhen)

Anschluss-Blatt-Nr.: 45

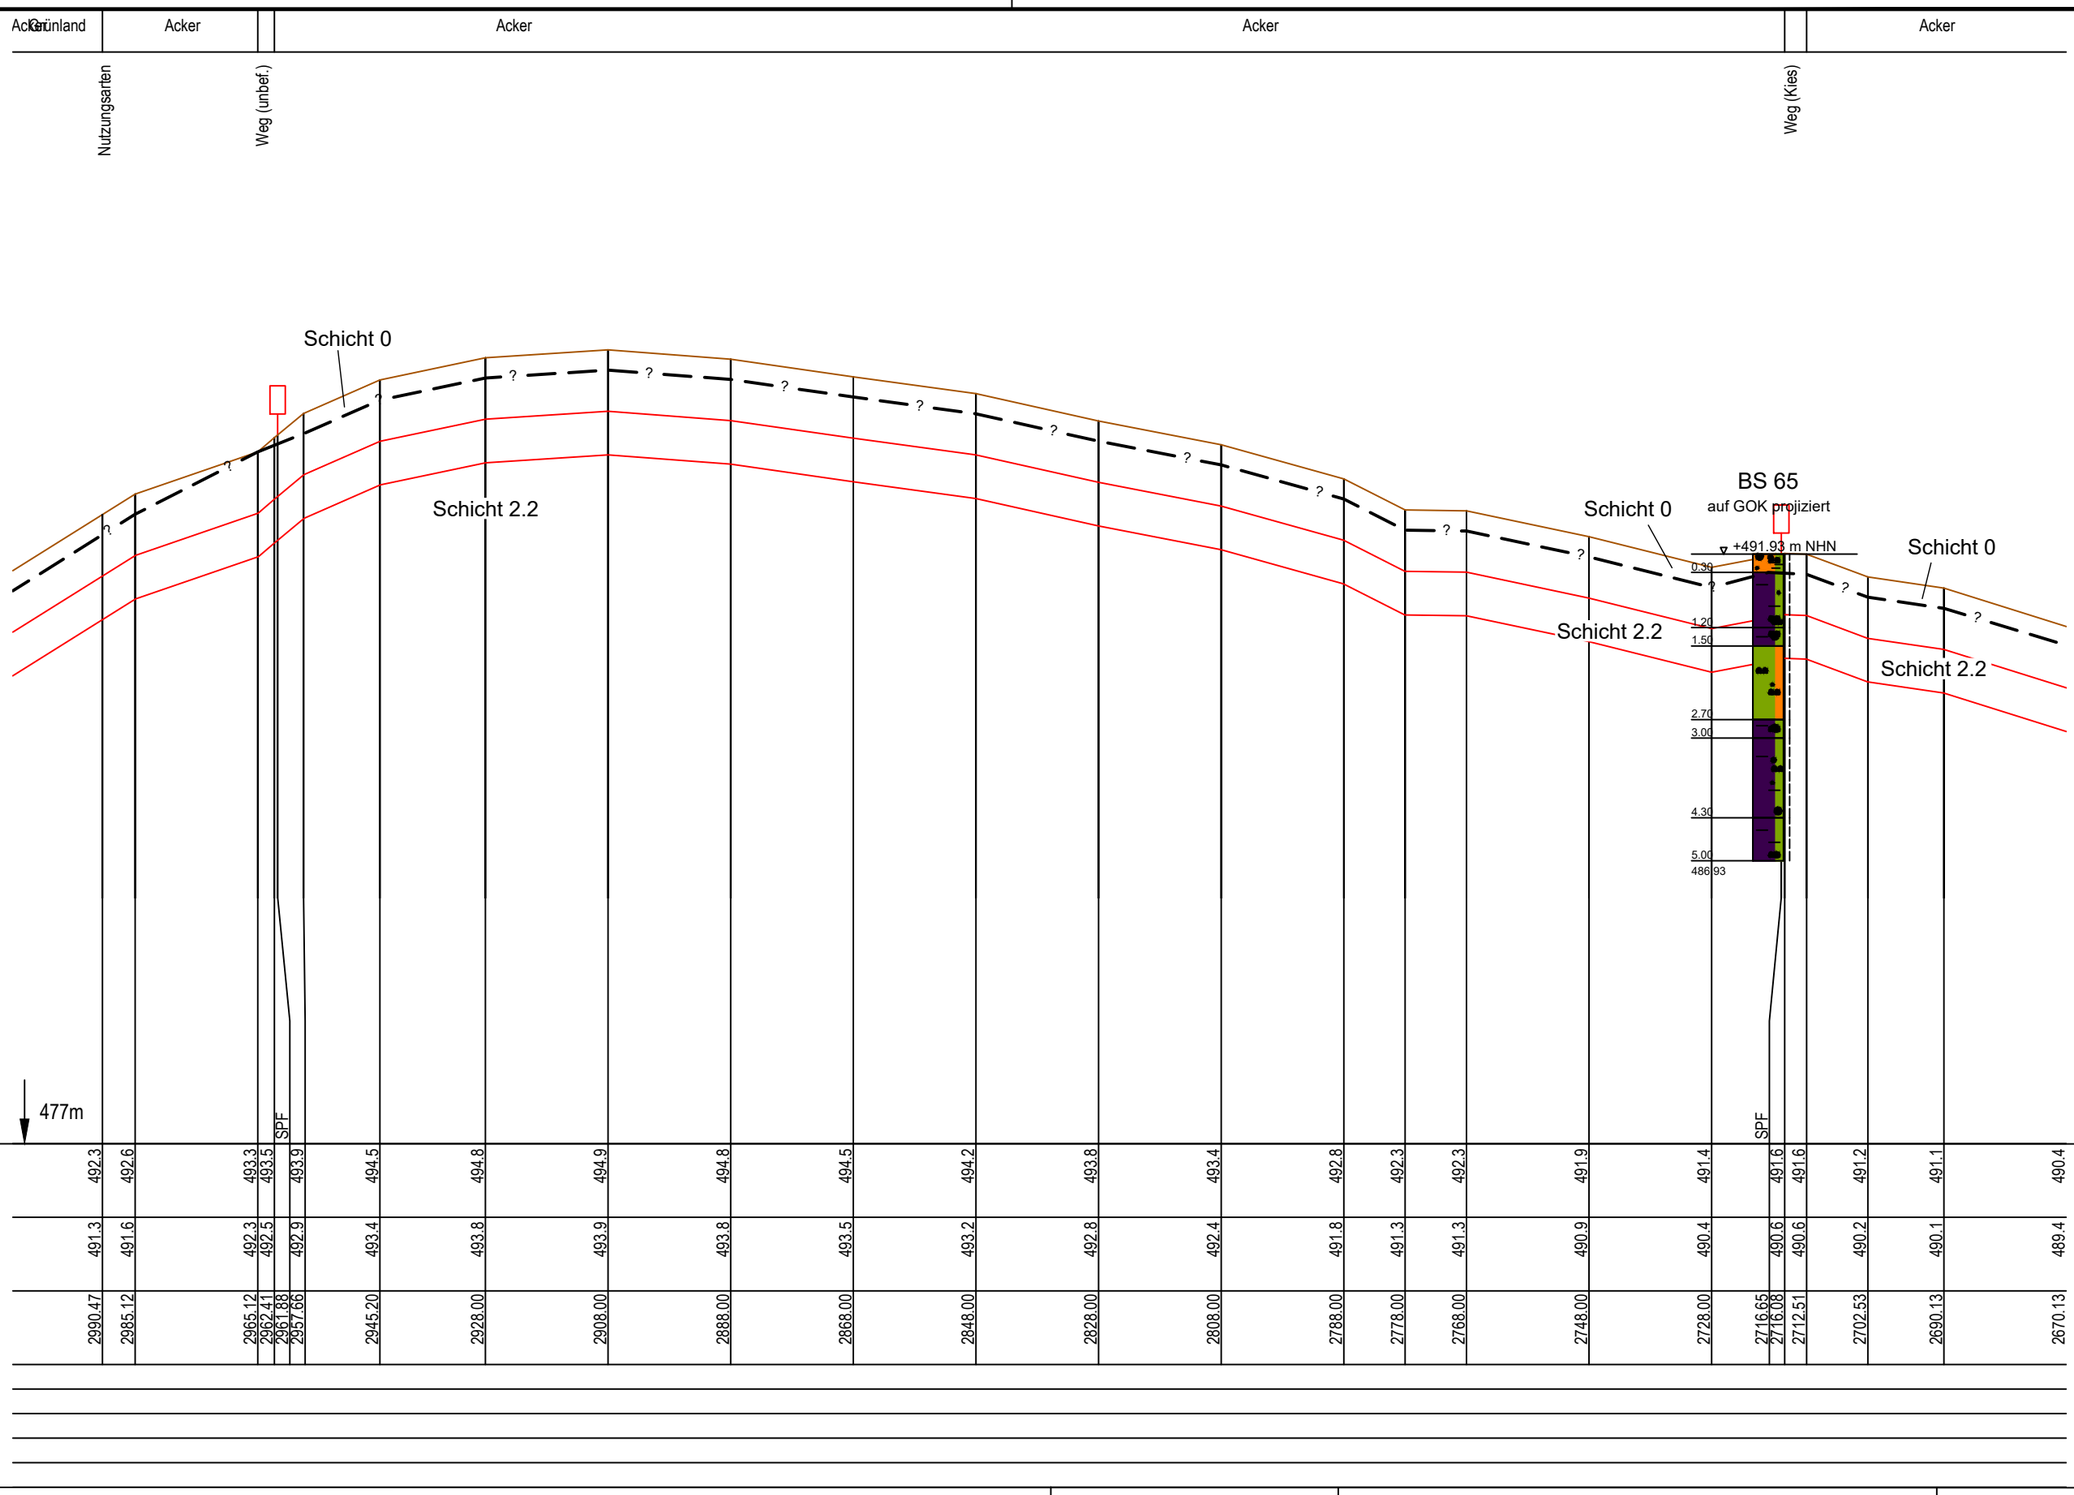

Legende

(themenbezogene Auswahl zum vorliegenden Plan; weitere Verwendungen gemäß Symbol-/ Zeichenverzeichnis):

Geländeverlauf (± 0.1 m)

Baugrube n. DIN 4124

Gastransportleitung geplant

Fremdleitungen (unterflur) (≤ DN 300 Darstellung schematisch)

(unterflur) (> DN 300 Darstellung maßstäblich)

(oberflur)

* in Abhängigkeit der Ausführungsplanung

Planfeststellungsbehörde

DR. SPANG Ingenieurgesellschaft für Bauwesen, Geologie und Umwelttechnik mbH
Rosi-Wolfstein-Straße 6, 58453 Witten
Telefon: 02302 / 9 14 02 - 0

Plan Nr.: 42.7852/ 3.1 Gezeichnet: Bt

Datum: 28.02.2022 Geprüft: BJe

Rev.	Datum	Änderung
3	21.11.2022	Aktualis. Plandarstellung
2	16.02.2022	Aktualis. Plandarstellung

Geplante Gastransportleitung AUGUSTA von Wertingen nach Kötz
Planunterlagen zum Planfeststellungsverfahren (PF-V)

Trassierungsplan Höhe

Leitung 5100 (WK51)
DN 700 MOP 100
Schutzstreifen 10 m

Ingenieurbüro Weishaupt (IbW) Planung und Bauüberwachung

im Auftrag der bayernets energie transport systeme

Bundesland: Bayern | Regierungsbezirk: Schwaben | Landkreise: Dillingen a.d.Donau

	Datum	Name	Format	Maßstab	Revision
Erstellt			DIN A3	1 : 1.000/100	1
Geprüft			Planname		Blatt-Nr.
Freigegeben			WK5100_GP_TP_TH		047

Höhen bezogen auf DHHN12 (NN-Höhen)

Anschluss-Blatt-Nr.: 48

Anschluss-Blatt-Nr.: 46

E:\Daten\P7800-7899\P7852\6_Geotechnik\Gutachten\Strecke\Geotechnik\Bearbeitung 2022\P7852_Anl.3_LS_Strecke_221121.dwg

Ansichtsfenster : 047

E:\Daten\P7800-7899\P7852\6_Geotechnik\Gutachten\Strecke\Geotechnik\Bearbeitung 2022\P7852_Anl.3_LS_Strecke_221121.dwg

Ansichtsfenster : 048

kreuzende Leitungen:
a) 380kV Freileitung; Amprion
b) Gas; DN450; Stahl; 5001 (SV50); PN60; bayernets
c) Wasserleitung; Beton DN400; VG Holzheim
d) Begleitkabel; Kupfer; 5001 (SV50); bayernets
e) Telekommunikation; Vodafone
f) Telekommunikation; Telekom
g) Stromkabel; Mittelspannung; NA2XS2Y 3*1*150; PVC 126; LEW
h) Wasserleitung; Staatliches Bauamt Krumbach

Grünland | Weg (Asphalt) | BOK | BUK | St 2032 (Asphalt) (von Holzheim nach Ellerbach) | Zaun | Grünland | Nutzungsarten | Parkplatz (geschottert) | Weg (Asphalt) | Nutzungsarten | Grünland | Grünland

TS 048.02
90°0'
X=613960.62
Y=5373841.64

TS 048.01
45°26'
X=614029.33
Y=5373994.37

BS Z1 | DPH Z1 | DPH Z2 | BS Z2 | BS 67

Schicht 0 | Schicht 2.3 | Schicht 5.1 | Schicht 2.2

+467.51 m NHN | +468.95 m NHN | +476.96 m N

2.70 GW 11.11.2021 | 3.30 GW 11.11.2021

angenommene Schichtgrenze zwischen Schicht 2.3 und Schicht 2.2

457m | 464m | 471m | 477m

| | | |

E:\Daten\P7800-7899\P7852\6_Geotechnik\Gutachten\Strecke\Geotechnik\Bearbeitung 2022\P7852_Anl.3_LS_Strecke_221121.dwg
Ansichtsfenster : 049

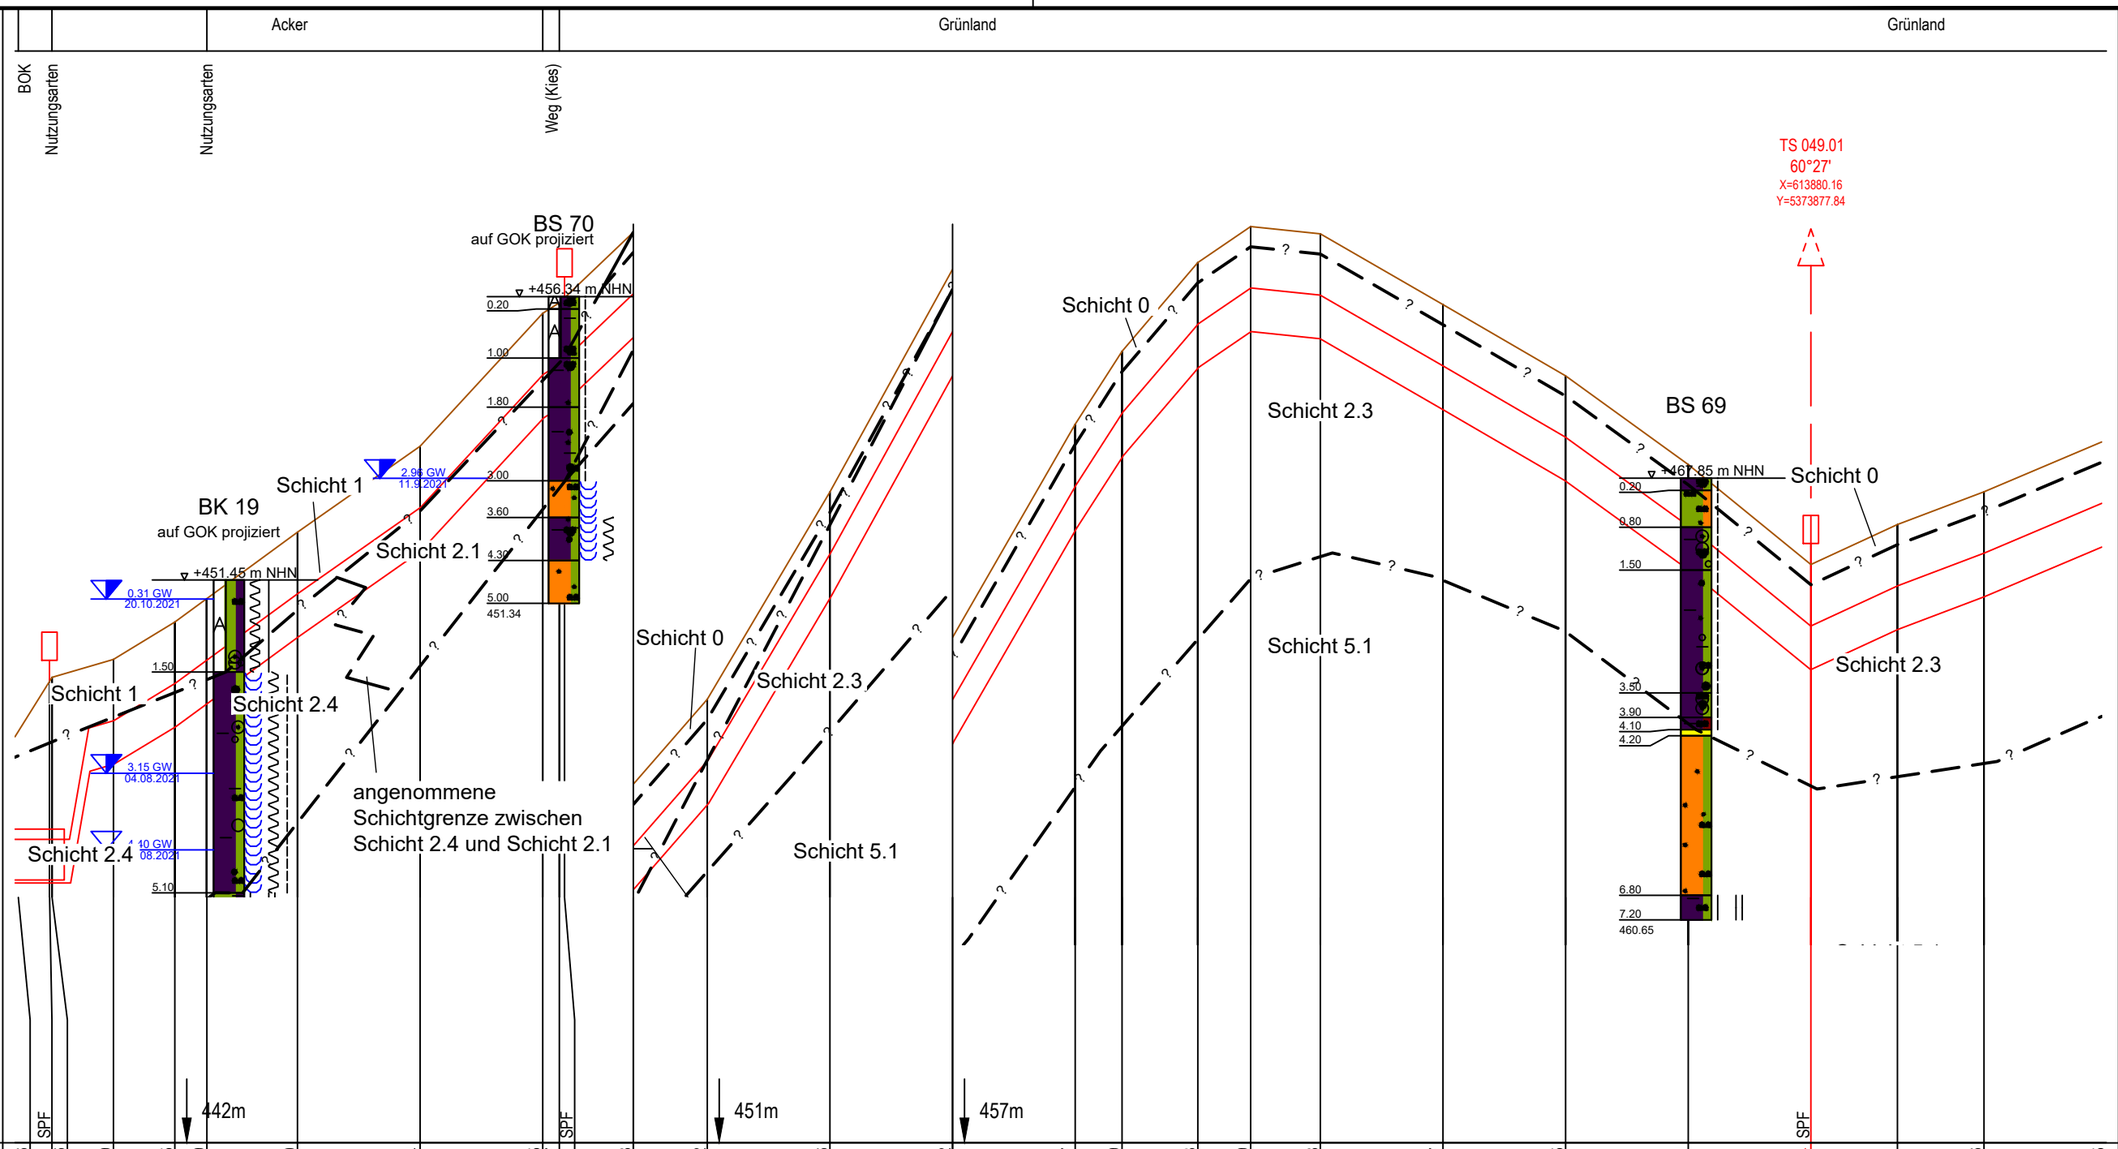

| | | |

E:\Daten\P7800-7899\P7852\6_Geotechnik\Gutachten\Strecke\Geotechnik\Bearbeitung 2022\P7852_Anl.3_LS_Strecke_221121.dwg
Ansichtsfenster : 050

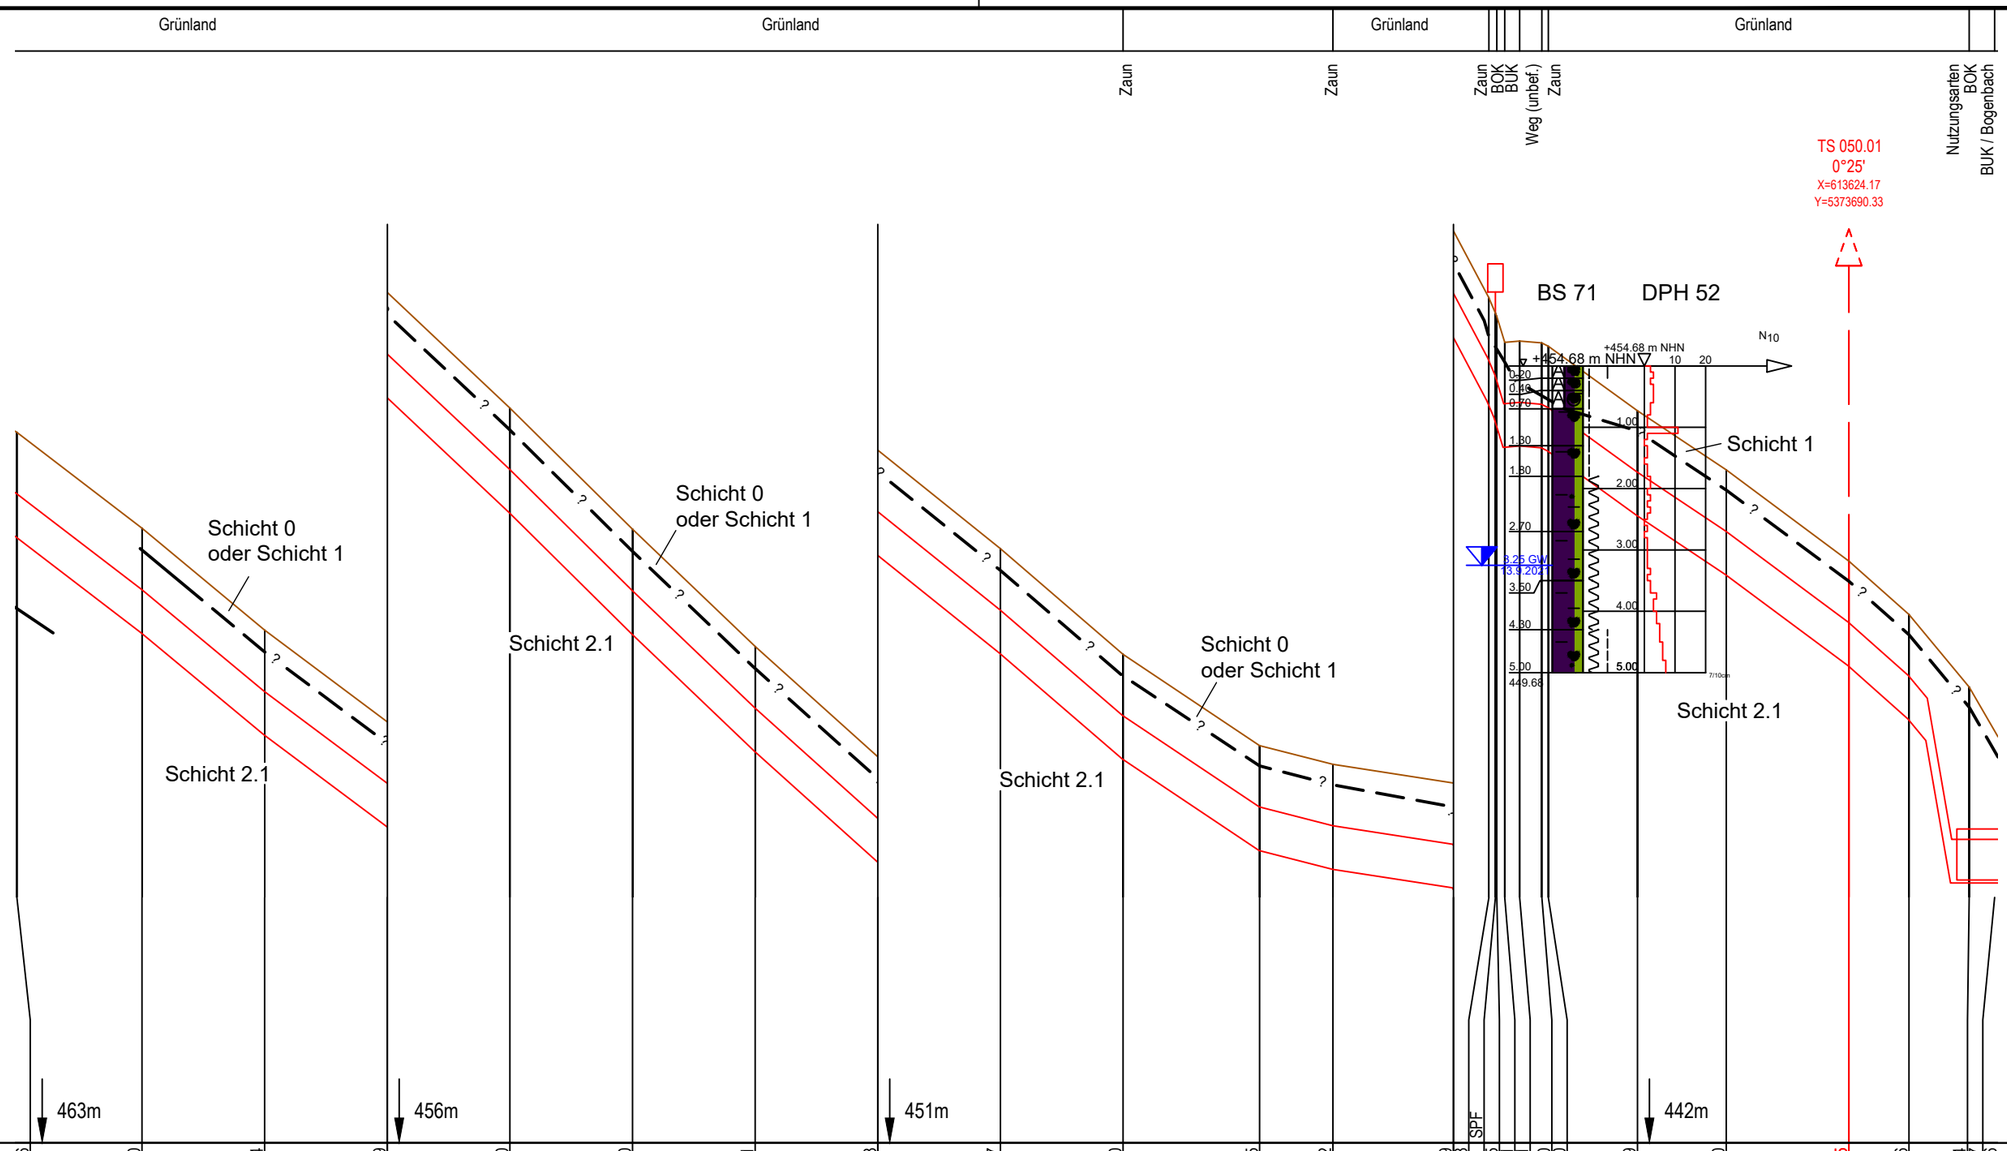

| | | |

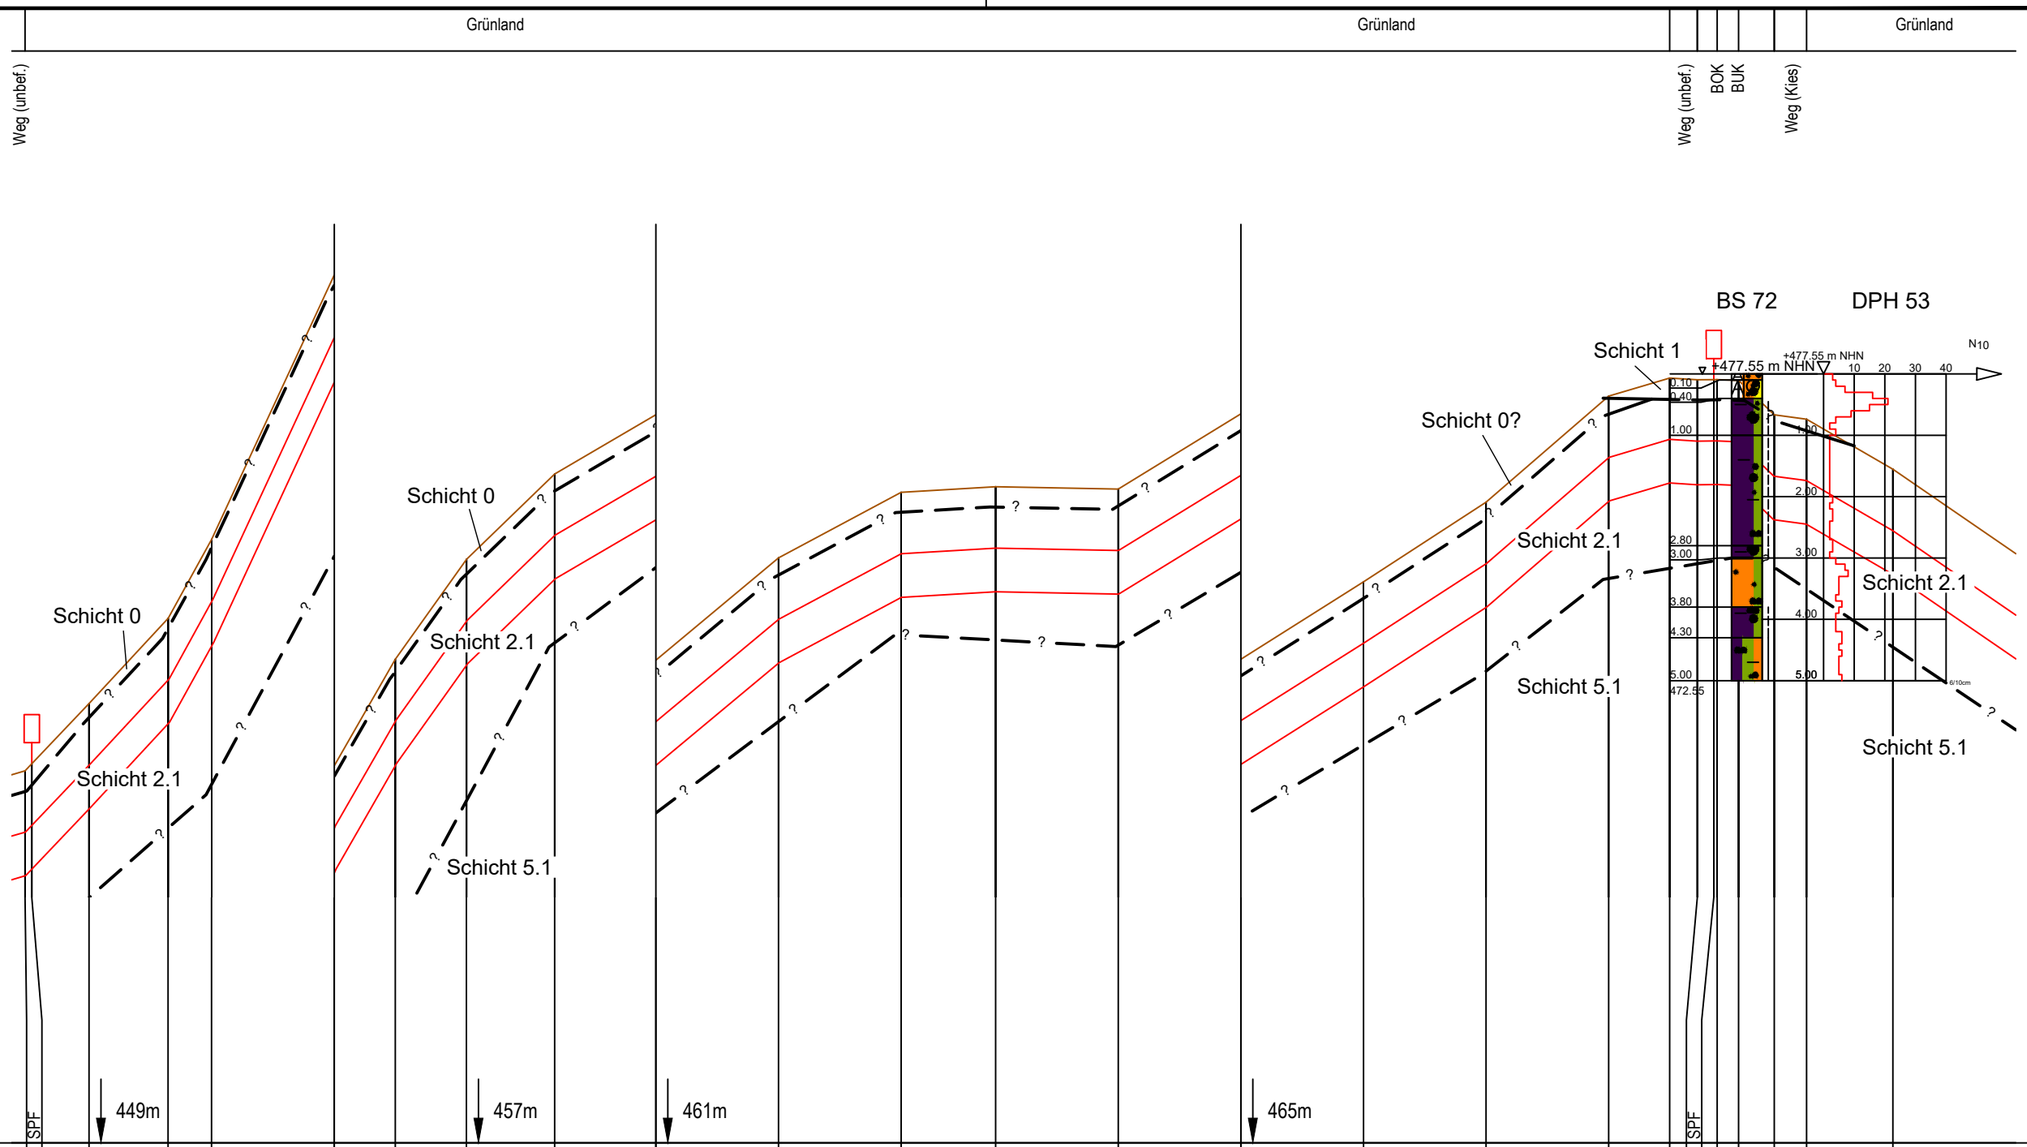
Grünland
Grünland
Grünland
Weg (unbef.)
Weg (unbef.)
BOK
BUK
Weg (Kies)
BS 72
DPH 53
+477.55 m NHN
+477.55 m NHN
N10
Schicht 0
Schicht 2.1
Schicht 5.1
Schicht 0
Schicht 2.1
Schicht 5.1
Schicht 0?
Schicht 2.1
Schicht 5.1
Schicht 1
kreuzende Leitungen:
SPF
SPF
449m
457m
461m
465m

| | | |

E:\Daten\P7800-7899\P7852\6_Geotechnik\Gutachten\Strecke\Geotechnik\Bearbeitung 2022\P7852_Anl.3_LS_Strecke_221121.dwg

Ansichtsfenster : 052

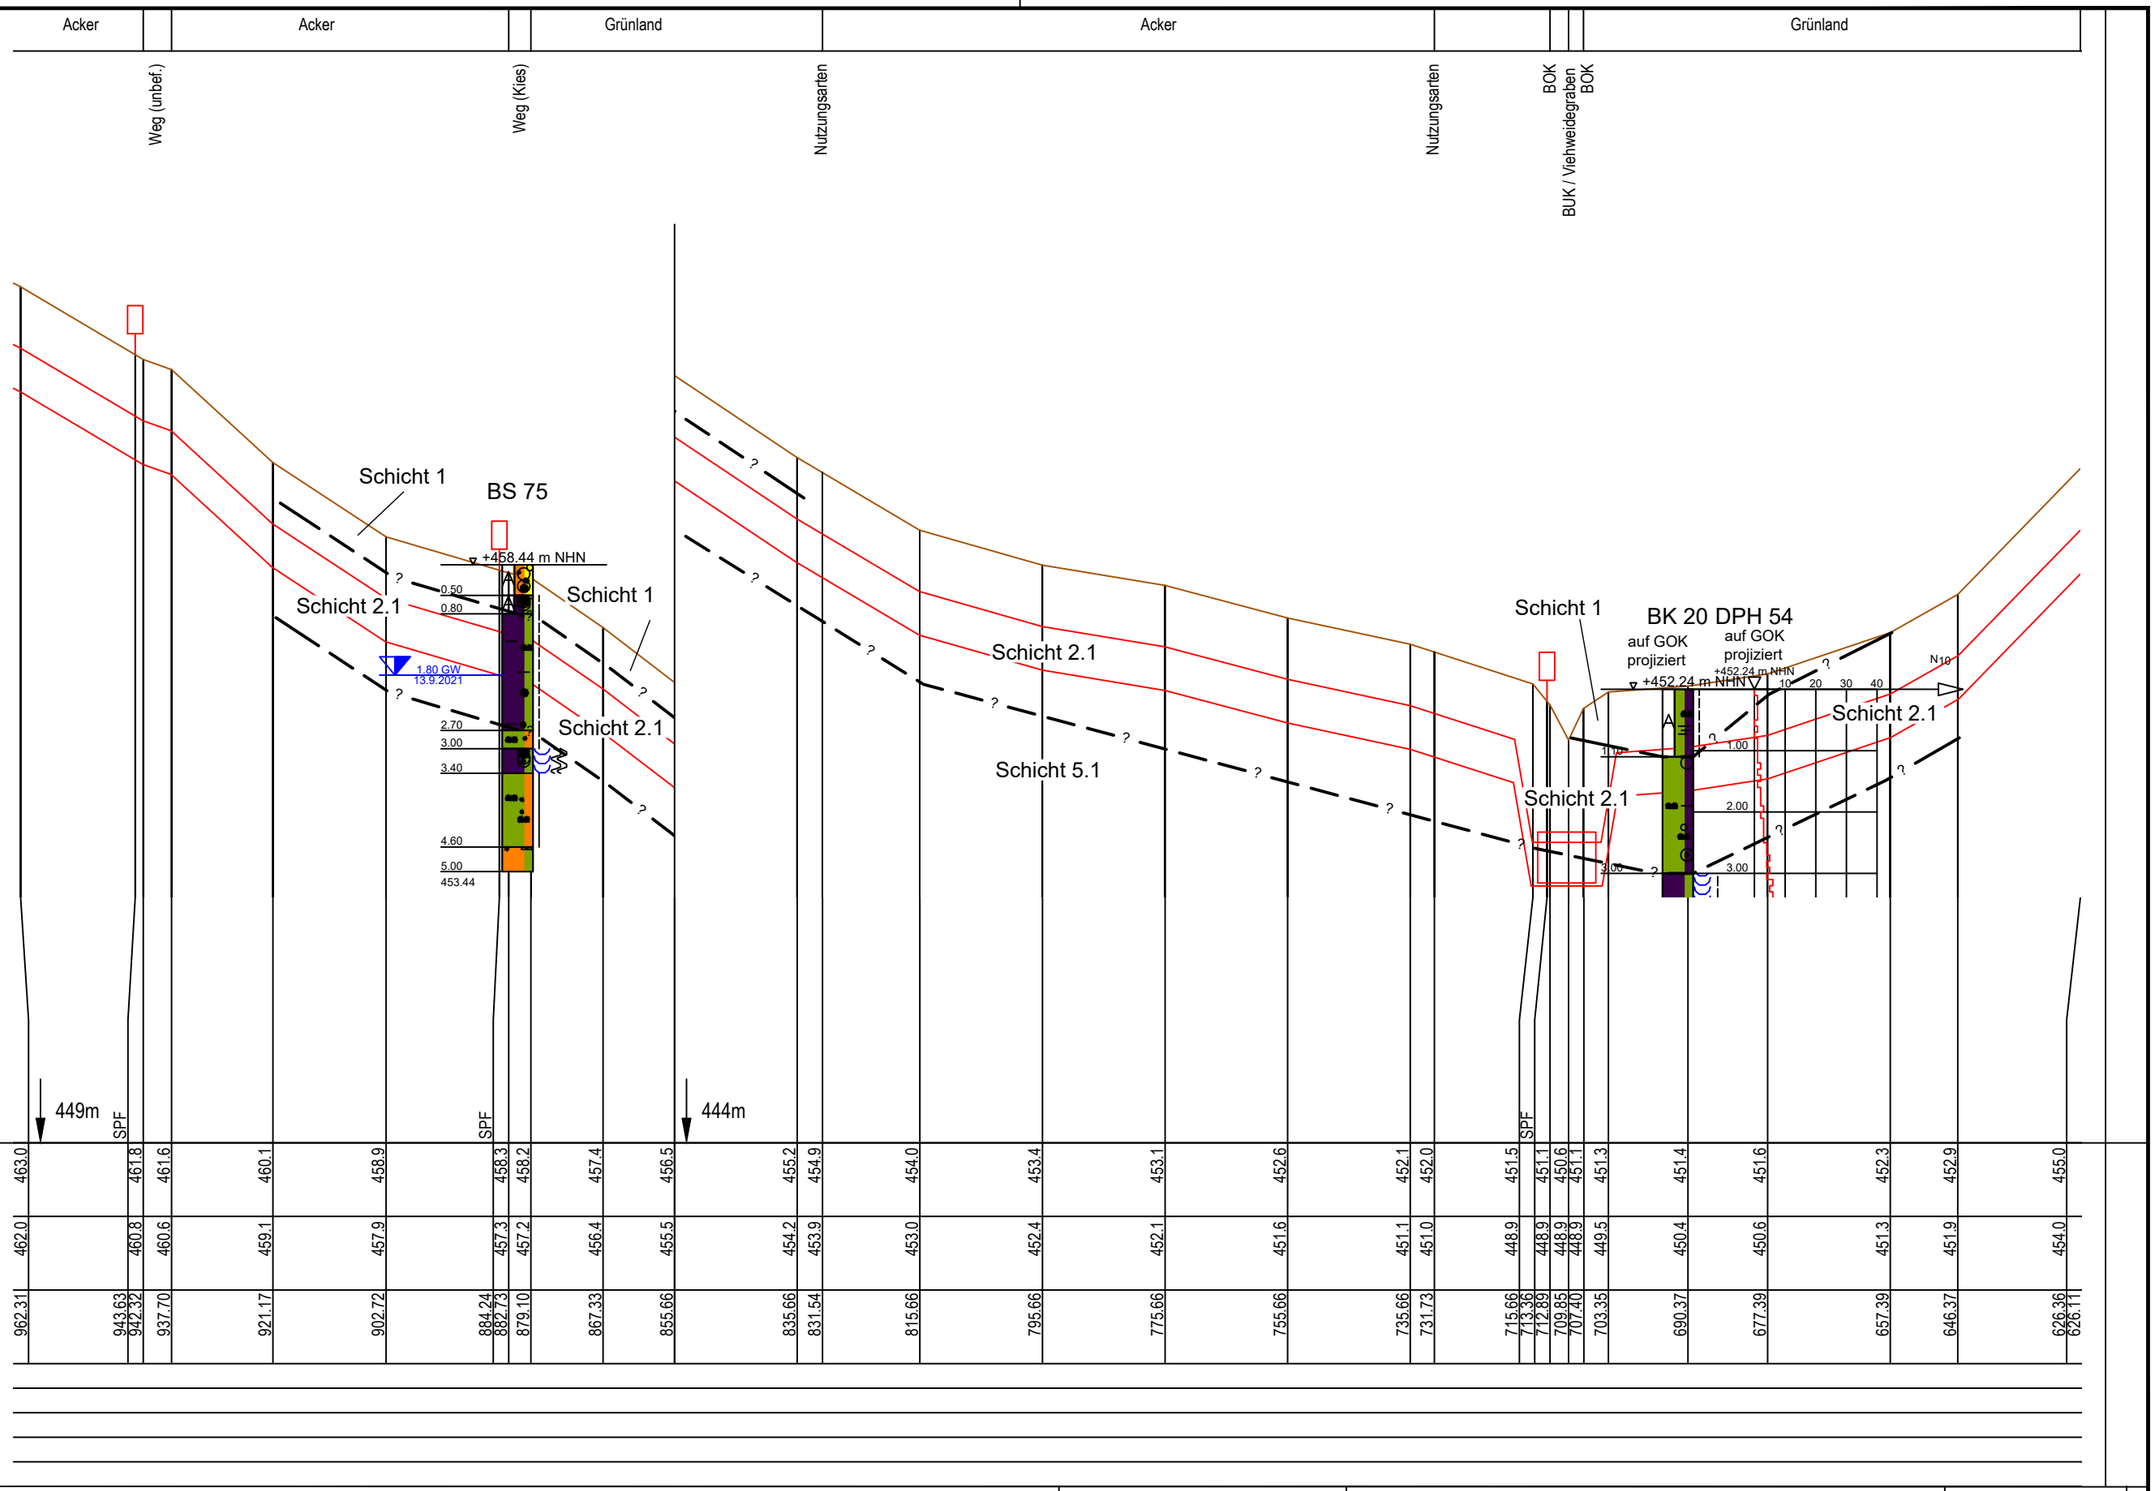

Stationierung	Geländehöhe	Höhe Rohroberkante
962.31	463.0	462.0
943.63	461.8	460.8
942.32	461.6	460.6
937.70	460.1	459.1
921.17	458.9	457.9
902.72	458.3	457.3
884.24	458.2	457.2
882.73	457.4	456.4
879.10	456.5	455.5
867.33	455.2	454.2
855.66	454.9	453.9
835.66	454.0	453.0
831.54	453.4	452.4
815.66	453.1	452.1
795.66	452.6	451.6
775.66	452.1	451.1
755.66	452.0	451.0
735.66	451.5	448.9
731.73	451.1	448.9
715.66	451.1	448.9
713.36	450.6	448.9
712.89	451.3	449.5
709.85	451.4	450.4
707.40	451.6	450.6
703.35	452.3	451.3
690.37	452.9	451.9
677.39	455.0	454.0
657.39		
646.37		
626.36		
626.11		

Anschluss-Blatt-Nr.: 53

Legende

(themenbezogene Auswahl zum vorliegenden Plan; weitere Verwendungen gemäß Symbol-/ Zeichenverzeichnis):

- Geländeverlauf (± 0.1 m)
- Baugrube n. DIN 4124
- Gastransportleitung geplant
- Fremdleitungen (unterflur) (≤ DN 300 Darstellung schematisch)
- (unterflur) (> DN 300 Darstellung maßstäblich)
- (oberflur)

* in Abhängigkeit der Ausführungsplanung

Planfeststellungsbehörde

DR. SPANG Ingenieurgesellschaft für Bauwesen, Geologie und Umwelttechnik mbH
Rosi-Wolfstein-Straße 6, 58453 Witten
Telefon: 02302 / 9 14 02 - 0

Plan Nr.:	42.7852/ 3.1	Gezeichnet:	Bt
Datum:	28.02.2022	Geprüft:	BJe

Rev.	Datum	Änderung
3	21.11.2022	Aktualis. Plandarstellung
2	16.02.2022	Aktualis. Plandarstellung

Geplante Gastransportleitung AUGUSTA von Wertingen nach Kötz
Planunterlagen zum Planfeststellungsverfahren (PF-V)

Trassierungsplan Höhe

Leitung 5100 (WK51)
DN 700 MOP 100
Schutzstreifen 10 m

Ingenieurbüro Weishaupt
Planung und Bauüberwachung
im Auftrag der
bayernets
energie transport systeme

Bundesland: Bayern | Regierungsbezirk: Schwaben | Landkreise: Dillingen a.d.Donau

	Datum	Name	Format	Maßstab	Revision
Erstellt			DIN A3	1 : 1.000/100	1
Geprüft			Planname		Blatt-Nr.
Freigegeben			WK5100_GP_TP_TH		052

Höhen bezogen auf DHHN12 (NN-Höhen)

Anschluss-Blatt-Nr.: 51

	Grünland						Weg (unbef.)		Grünland							Nutzungsarten	Acker										
kreuzende Leitungen:																										
	479m										473m						465m						457m			
Geländehöhe	492.3	491.7	491.0	490.2	488.9	488.6	SPF	485.6	482.3	479.1	476.5	476.3	474.3	472.8	470.9	469.1	467.2	465.3	463.9							
Höhe Rohroberkante	491.3	490.7	490.0	489.2	487.9	487.6		484.6	481.3	478.1	475.4	475.3	473.3	471.8	470.0	468.1	466.2	464.3	462.9							
Stationierung	1276.39	1256.39	1236.39	1216.39	1196.41	1192.94	1192.35	1175.73	1160.24	1142.31	1123.34	1122.31	1102.31	1082.31	1062.31	1042.31	1022.31	1002.31	982.31	963.53						
Baustrasse																										
Gründung																										
Wasserhaltung																										
Auftriebsicherung																										
Einsandung																										

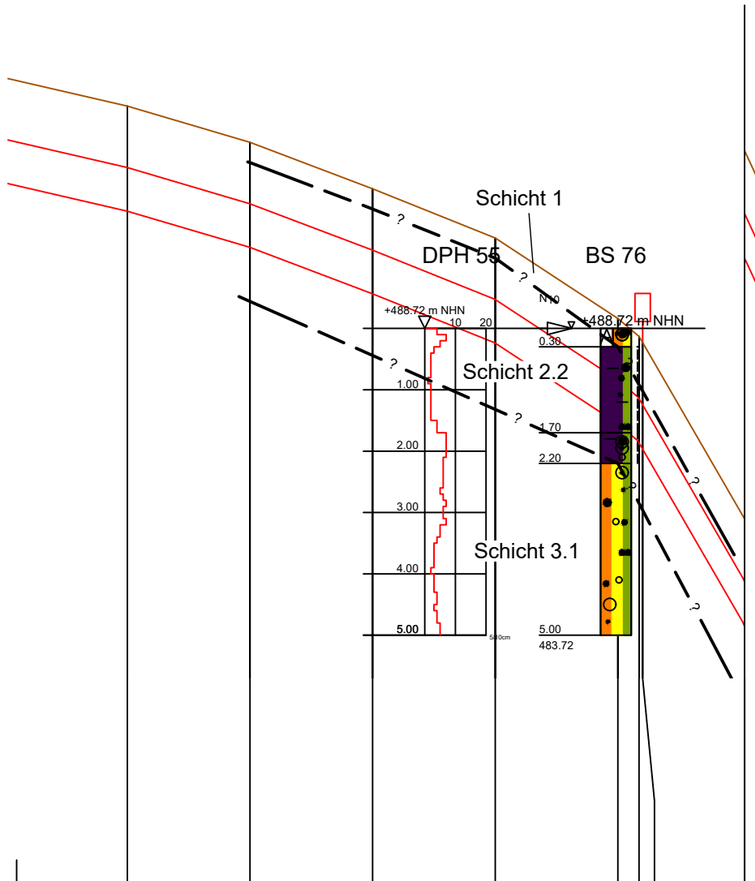

Anschluss-Blatt-Nr.: 54

Legende

(themenbezogene Auswahl zum vorliegenden Plan; weitere Verwendungen gemäß Symbol-/ Zeichenverzeichnis):

- Geländeverlauf (± 0.1 m)
- Gastransportleitung geplant
- Baugrube n. DIN 4124
- Fremdleitungen (unterflur) (≤ DN 300 Darstellung schematisch)
- (unterflur) (> DN 300 Darstellung maßstäblich)
- (oberflur)

* in Abhängigkeit der Ausführungsplanung

Planfeststellungsbehörde

DR. SPANG Ingenieurgesellschaft für Bauwesen, Geologie und Umwelttechnik mbH
Rosi-Wolfstein-Straße 6, 58453 Witten
Telefon: 02302 / 9 14 02 - 0

Plan Nr.:	42.7852/ 3.1	Gezeichnet:	Bt
Datum:	28.02.2022	Geprüft:	BJe

Rev.	Datum	Änderung
3	21.11.2022	Aktualis. Plandarstellung
2	16.02.2022	Aktualis. Plandarstellung

Geplante Gastransportleitung AUGUSTA von Wertingen nach Kötz
Planunterlagen zum Planfeststellungsverfahren (PF-V)

Trassierungsplan Höhe

Leitung 5100 (WK51)
DN 700 MOP 100
Schutzstreifen 10 m

Ingenieurbüro Weishaupt GmbH – Planung und Bauüberwachung
im Auftrag der bayernets – energie transport systeme

Bundesland: Bayern	Regierungsbezirk: Schwaben	Landkreise: Dillingen a.d.Donau

	Datum	Name	Format	Maßstab	Revision
Erstellt			DIN A3	1 : 1.000/100	1
Geprüft			Planname		Blatt-Nr.
Freigegeben			WK5100_GP_TP_TH		053

Höhen bezogen auf DHHN12 (NN-Höhen)

Anschluss-Blatt-Nr.: 52

E:\Daten\P7800-7899\P7852\6_Geotechnik\Gutachten\Strecke\Geotechnik\Bearbeitung 2022\P7852_Anl.3_LS_Strecke_221121.dwg

Ansichtsfenster : 054

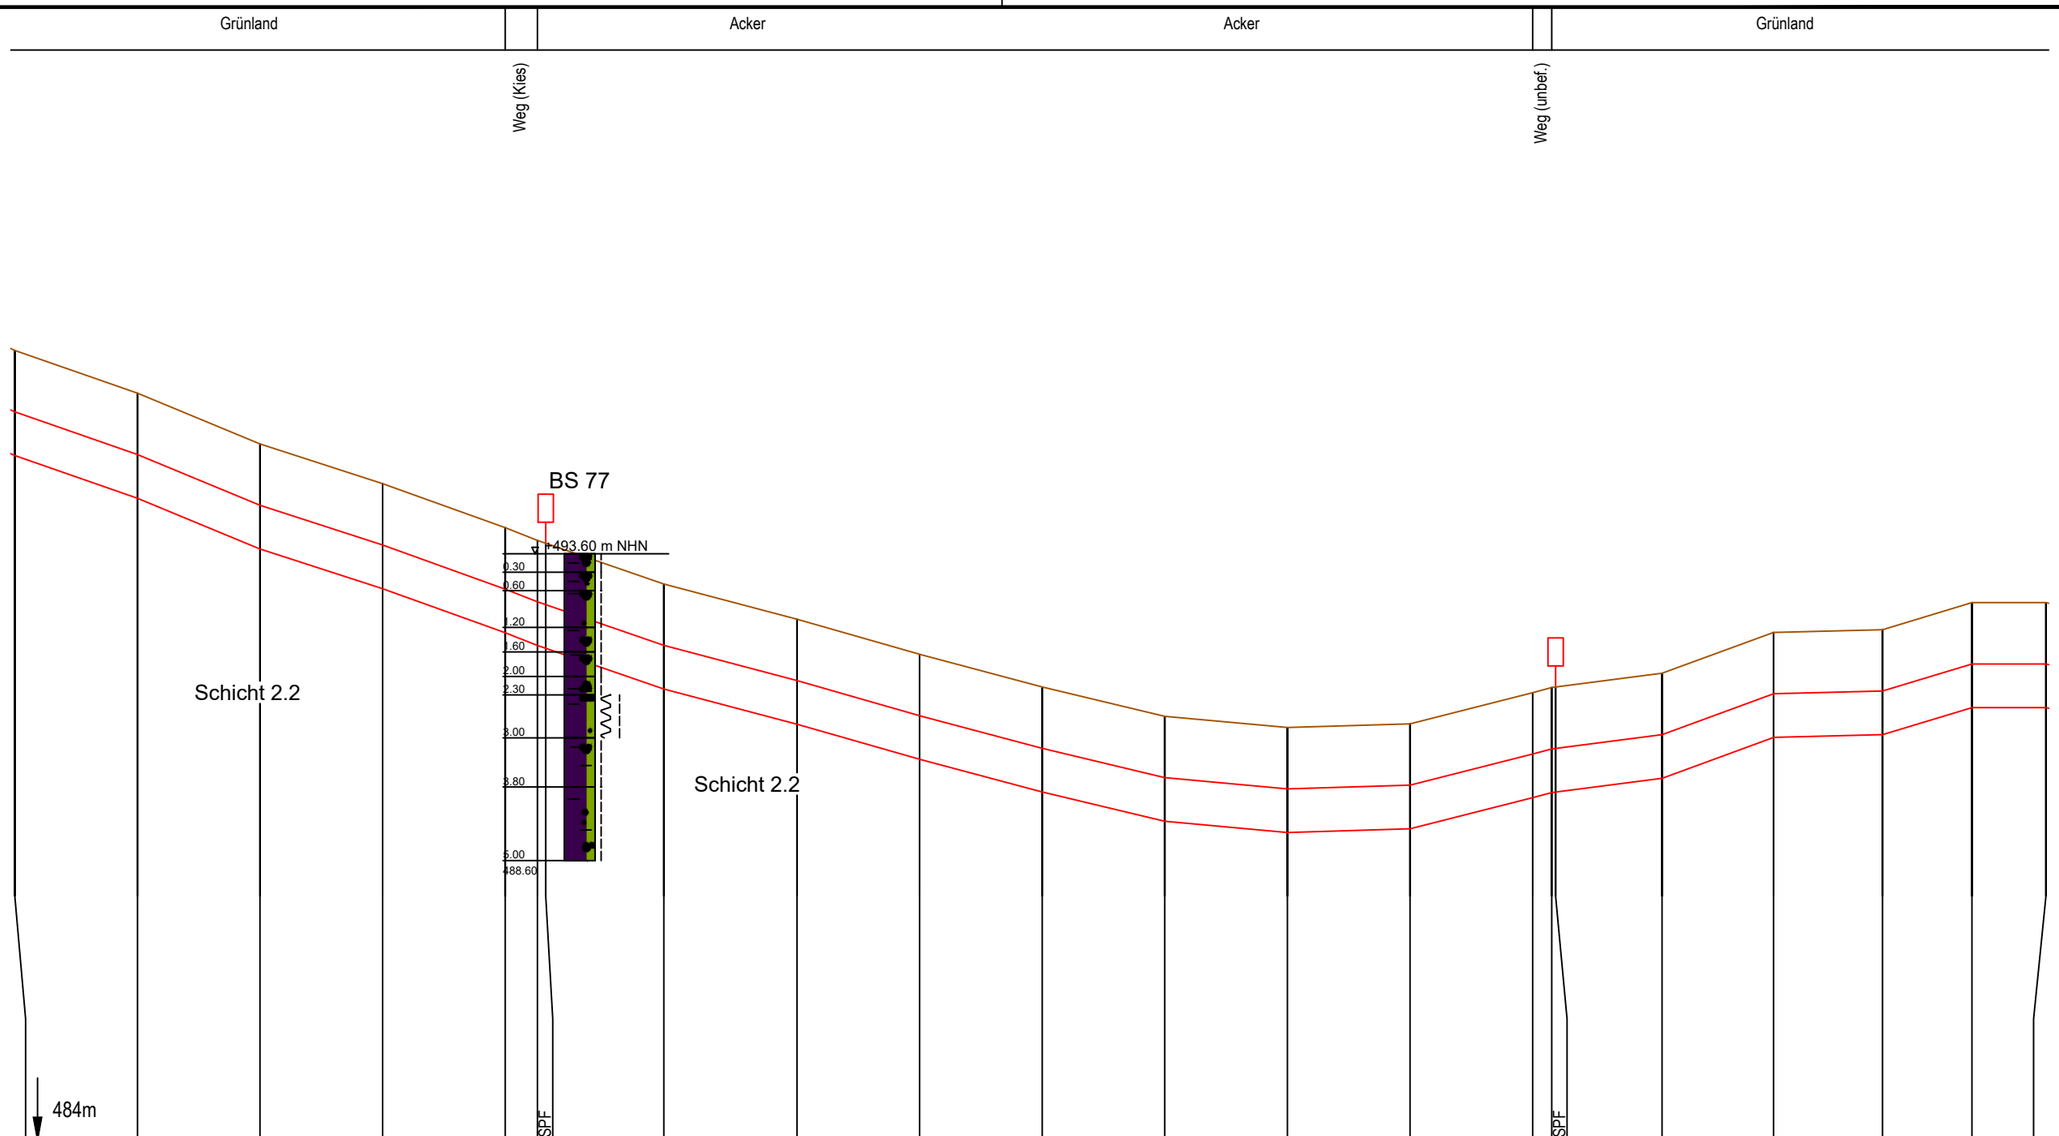

kreuzende Leitungen:

| | | |

E:\Daten\P7800-7899\P7852\6_Geotechnik\Gutachten\Strecke\Geotechnik\Bearbeitung 2022\P7852_Anl.3_LS_Strecke_221121.dwg

Ansichtsfenster : 055

Grünland | Acker | Grünland

Nutzungsarten

Weg (Kies)

TS 055.01
0°5'
X=612141.20
Y=5372587.71

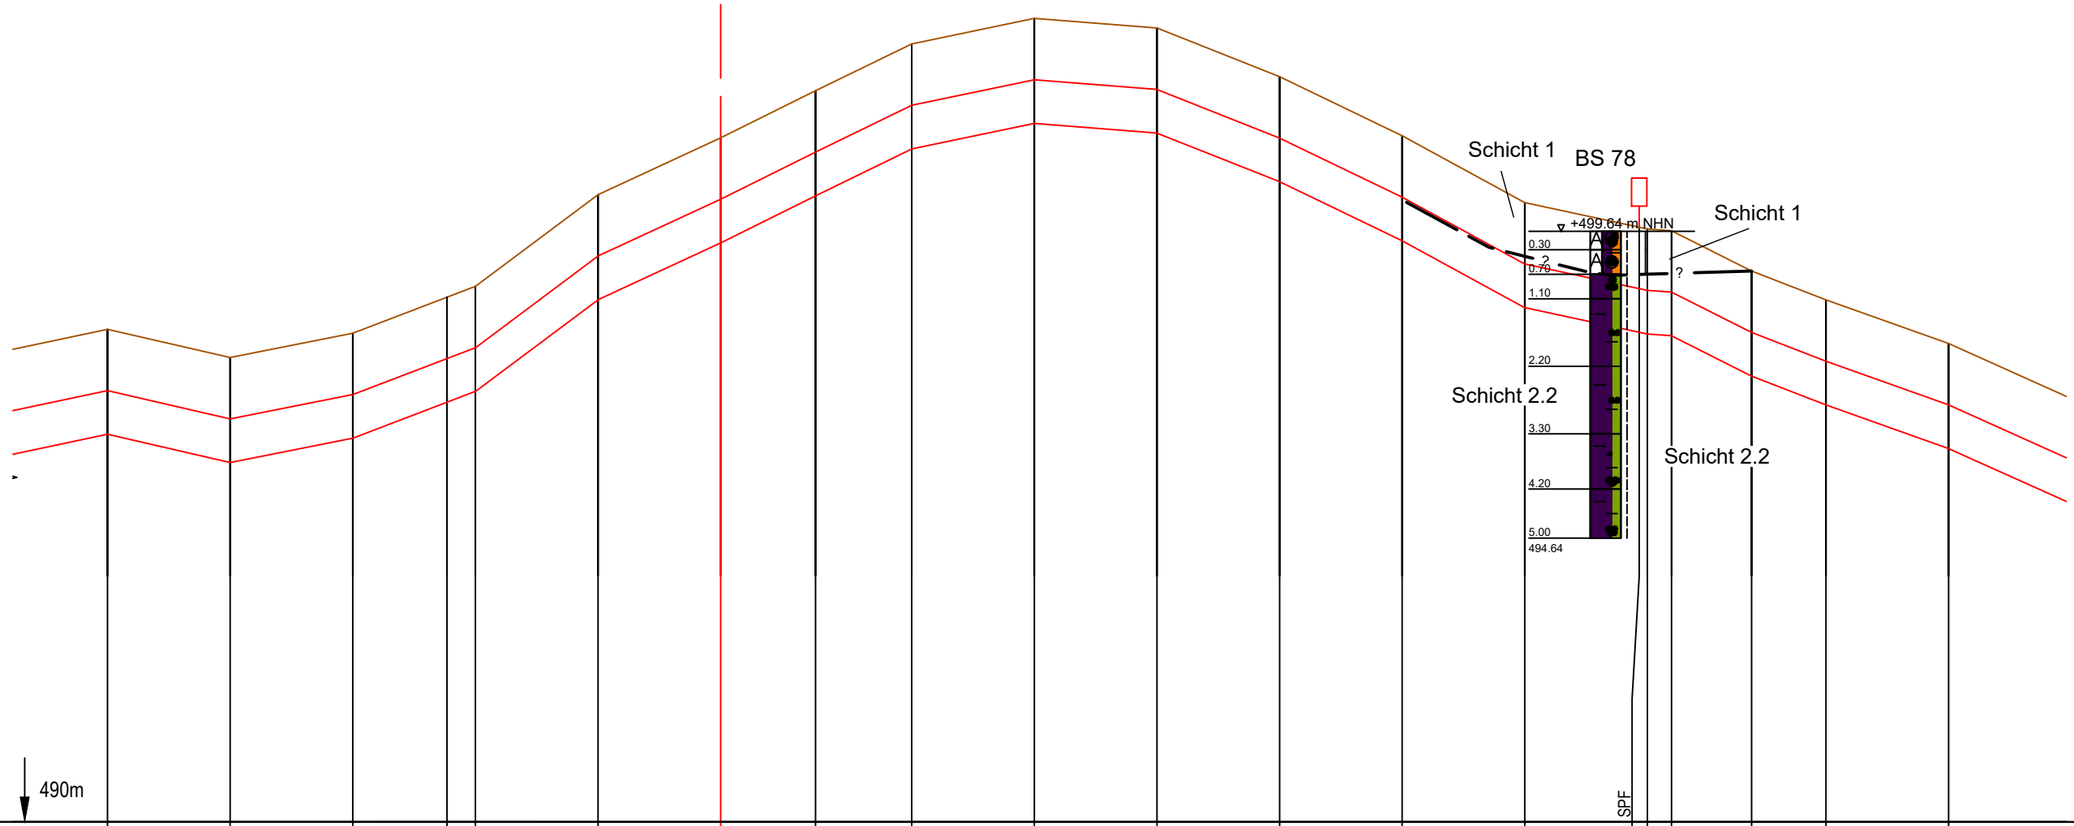

kreuzende Leitungen:

490m

Geländehöhe	498.0	497.6	498.0	498.6	498.7	500.2	501.2	501.9	502.7	503.1	502.9	502.1	501.2	500.1	499.7	499.6	499.0	498.5	497.8
Höhe Rohroberkante	497.0	496.6	497.0	497.6	497.7	499.2	500.1	500.9	501.7	502.1	501.9	501.1	500.2	499.1	498.6	498.6	498.0	497.5	496.8
Stationierung	100.00	80.00	60.00	44.62	40.00	20.00	1847.94	1832.46	1816.79	1796.79	1776.79	1756.79	1736.79	1716.79	1698.13	1696.78	1692.85	1679.80	1667.68	1647.68	1628.42
Baustrasse																			
Gründung																			
Wasserhaltung																			
Auftriebssicherung																			
Einsandung																			

Anschluss-Blatt-Nr.: 56

Legende

(themenbezogene Auswahl zum vorliegenden Plan; weitere Verwendungen gemäß Symbol-/ Zeichenverzeichnis):

Geländeverlauf (± 0.1 m)

Gastransportleitung geplant

Baugrube n. DIN 4124

Fremdleitungen (unterflur) ○ (≤ DN 300 Darstellung schematisch)

(unterflur) | (> DN 300 Darstellung maßstäblich)

(oberflur) ■

* in Abhängigkeit der Ausführungsplanung

Planfeststellungsbehörde

DR. SPANG Ingenieurgesellschaft für Bauwesen, Geologie und Umwelttechnik mbH
Rosi-Wolfstein-Straße 6, 58453 Witten
Telefon: 02302 / 9 14 02 - 0

Plan Nr.: 42.7852/ 3.1 | Gezeichnet: Bt
Datum: 28.02.2022 | Geprüft: BJe

Rev.	Datum	Änderung
3	21.11.2022	Aktualis. Plandarstellung
2	16.02.2022	Aktualis. Plandarstellung

Geplante Gastransportleitung AUGUSTA von Wertingen nach Kötz
Planunterlagen zum Planfeststellungsverfahren (PF-V)

Trassierungsplan Höhe

Leitung 5100 (WK51)
DN 700 MOP 100
Schutzstreifen 10 m

Bundesland: Bayern | Regierungsbezirk: Schwaben | Landkreise: Dillingen a.d.Donau

	Datum	Name	Format	Maßstab	Revision
Erstellt			DIN A3	1 : 1.000/100	1
Geprüft			Planname		Blatt-Nr.
Freigegeben			WK5100_GP_TP_TH		055

Ingenieurbüro Weishaupt
Planung und Bauüberwachung
im Auftrag der bayernets energie transport systeme

Anschluss-Blatt-Nr.: 54

Höhen bezogen auf DHHN12 (NN-Höhen)

E:\Daten\P7800-7899\P785216_Geotechnik\Gutachten\Strecke\Geotechnik\Bearbeitung 2022\P7852_Anl.3_LS_Strecke_221121.dwg

Ansichtsfenster : 056

Acker | Grünland | Grünland

Reichenbachstraße | BUK | BOK

TS 056.01
29°42'
X=611986.93
Y=5372472.67

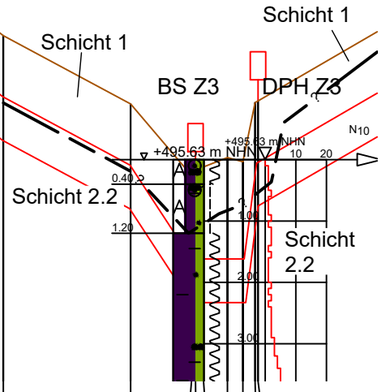

kreuzende Leitungen:
a) Telekommunikation; Vodafone
b) Telekommunikation; Telekom
c) Begleitkabel; Kupfer; 5001 (SV50); bayernets

488m

| | | |

E:\Daten\P7800-7899\P7852\6_Geotechnik\Gutachten\Strecke\Geotechnik\Bearbeitung 2022\P7852_Anl.3_LS_Strecke_221121.dwg

Ansichtsfenster : 057

Acker | Grünland | Acker | Acker

Nutzungsarten | Weg (Asphalt) | Nutzungsarten BÜK | BOK | Nutzungsarten | Nutzungsarten

TS 057.01
24°39'
X=611733.90
Y=5372441.55

BS Z4 auf GOK projiziert
DPH Z4 auf GOK projiziert

Schicht 1
Schicht 2.4
Schicht 3.1

+492.39 m NHN

kreuzende Leitungen:
a) Gas; DN450; Stahl; 5001 (SV50); PN60; bayernets
b) Wasserleitung; DA125 PE100; WZV Glott
c) Stromkabel: Niederspannung; NAYY-I 4*150 PVC 126; LEW
c) Telekommunikation; Glasfaser; Metcom

488m | 485m | 488m

| | | |

E:\Daten\P7800-7899\P7852\6_Geotechnik\Gutachten\Strecke\Geotechnik\Bearbeitung 2022\P7852_Anl.3_LS_Strecke_221121.dwg
Ansichtsfenster : 058

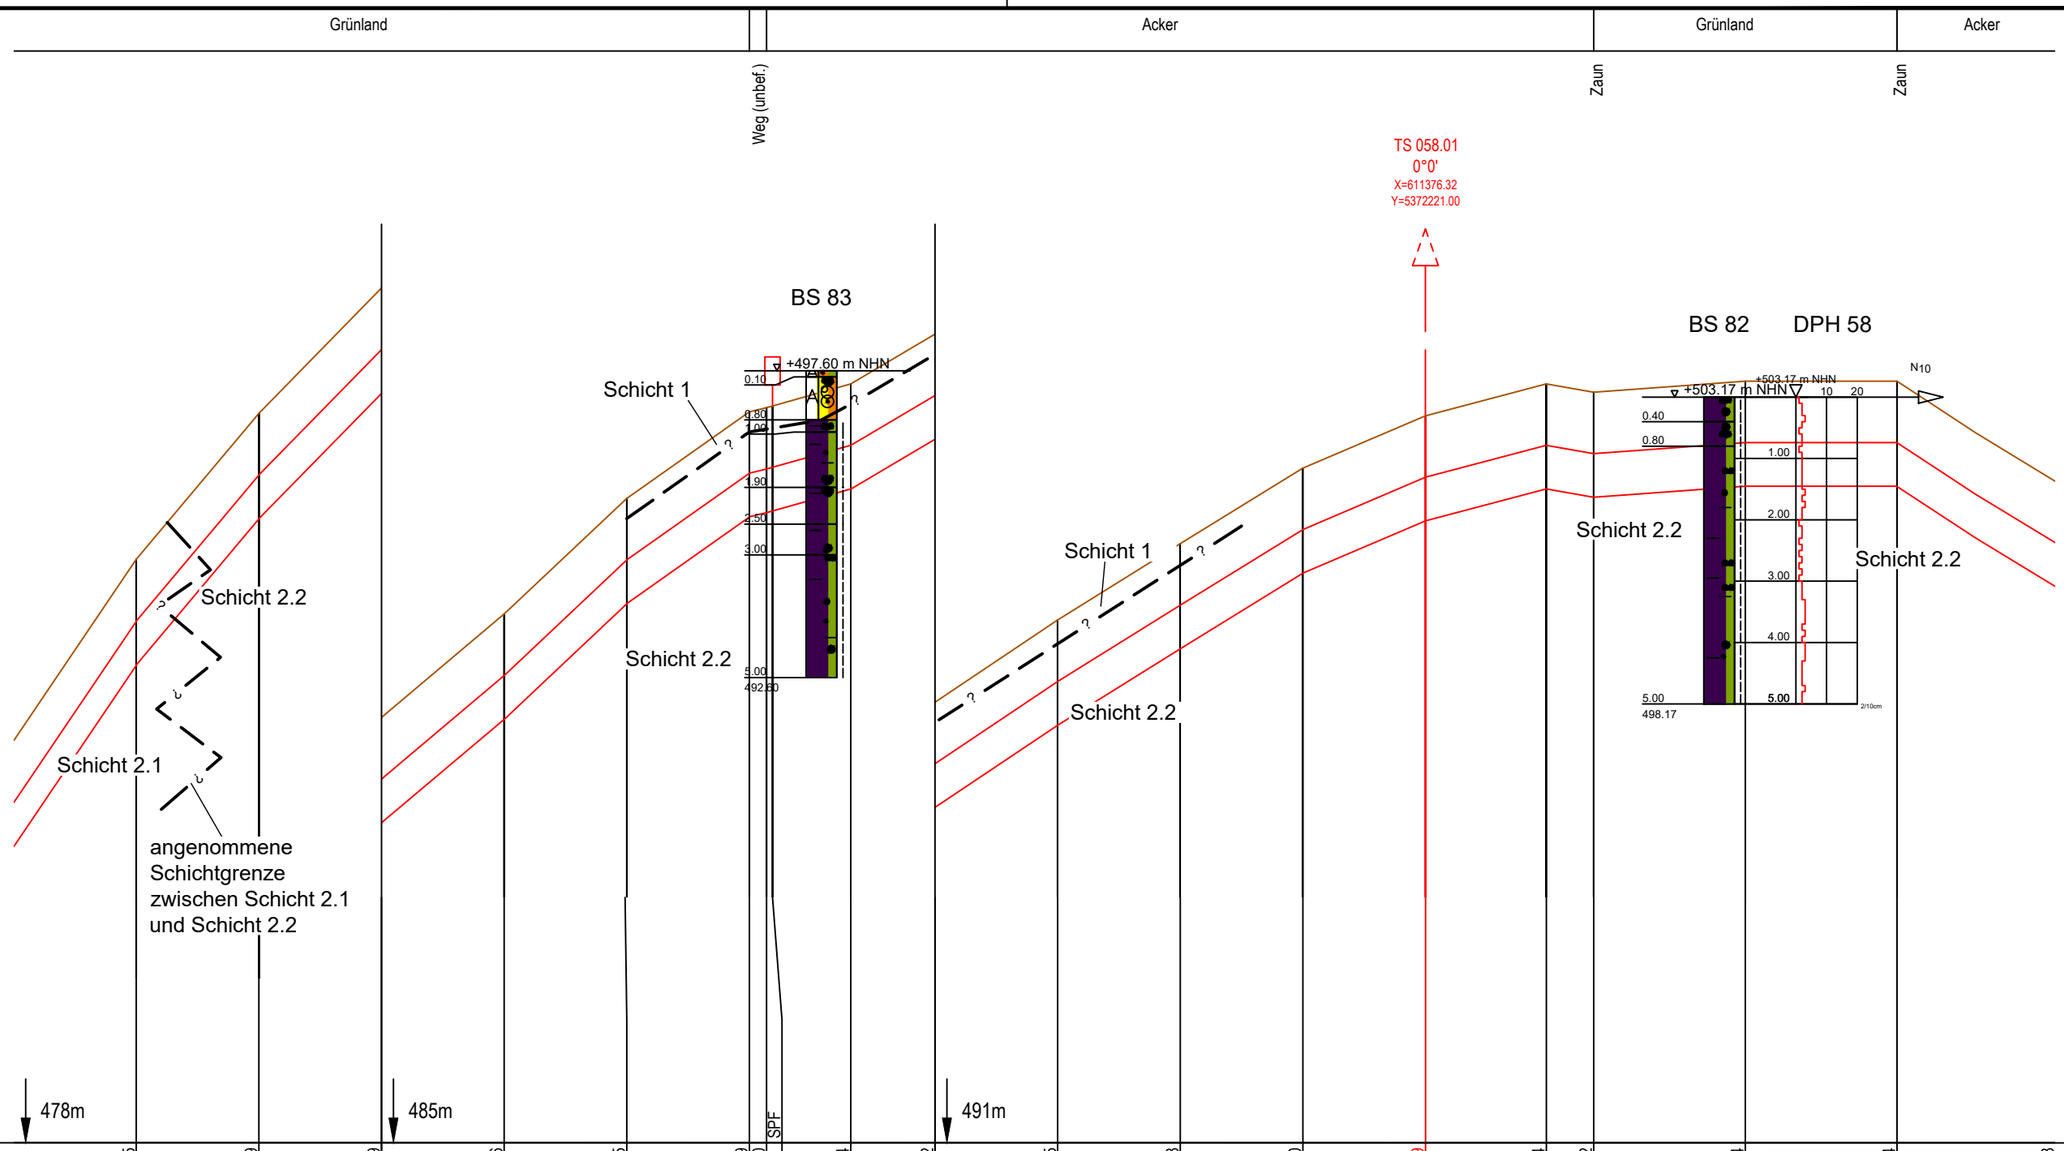

Geländehöhe	487.5	489.9	491.9	493.6	495.5	496.9	497.0	497.4	498.2	499.5	500.8	502.0	502.9	503.4	503.2	503.4	503.4	501.8
Höhe Rohroberkante	486.5	488.9	490.9	492.6	494.5	495.9	496.0	496.4	497.2	498.5	499.8	501.0	501.8	502.4	502.2	502.4	502.4	500.8
Stationierung	210.28	190.28	170.28	150.28	130.28	110.28	107.48	106.51	93.74	80.00	60.00	40.00	20.00	420.12	400.42	392.69	367.95	343.21	317.39
Baustrasse																			
Gründung																			
Wasserhaltung																			
Auftriebsicherung																			
Einsandung																			

Anschluss-Blatt-Nr.: 59

Legende

(themenbezogene Auswahl zum vorliegenden Plan; weitere Verwendungen gemäß Symbol-/ Zeichenverzeichnis):

Geländeverlauf (± 0.1 m)

Gastransportleitung geplant

Baugrube n. DIN 4124

Fremdleitungen (unterflur) (≤ DN 300 Darstellung schematisch)

(unterflur) (> DN 300 Darstellung maßstäblich)

(oberflur)

* in Abhängigkeit der Ausführungsplanung

Planfeststellungsbehörde

DR. SPANG Ingenieurgesellschaft für Bauwesen, Geologie und Umwelttechnik mbH
Rosi-Wolfstein-Straße 6, 58453 Witten
Telefon: 02302 / 9 14 02 - 0

Plan Nr.:	42.7852/ 3.1	Gezeichnet:	Bt
Datum:	28.02.2022	Geprüft:	BJe

Rev.	Datum	Änderung
3	21.11.2022	Aktualis. Plandarstellung
2	16.02.2022	Aktualis. Plandarstellung

Geplante Gastransportleitung AUGUSTA von Wertingen nach Kötz
Planunterlagen zum Planfeststellungsverfahren (PF-V)

Trassierungsplan Höhe

Leitung 5100 (WK51)
DN 700 MOP 100
Schutzstreifen 10 m

Ingenieurbüro Weishaupt
Planung und Bauüberwachung
im Auftrag der bayernets energie transport systeme

Bundesland: Bayern | Regierungsbezirk: Schwaben | Landkreise: Dillingen a.d.Donau

	Datum	Name	Format	Maßstab	Revision
Erstellt			DIN A3	1 : 1.000/100	1
Geprüft			Planname		Blatt-Nr.
Freigegeben			WK5100_GP_TP_TH		058

Höhen bezogen auf DHHN12 (NN-Höhen)

Anschluss-Blatt-Nr.: 57

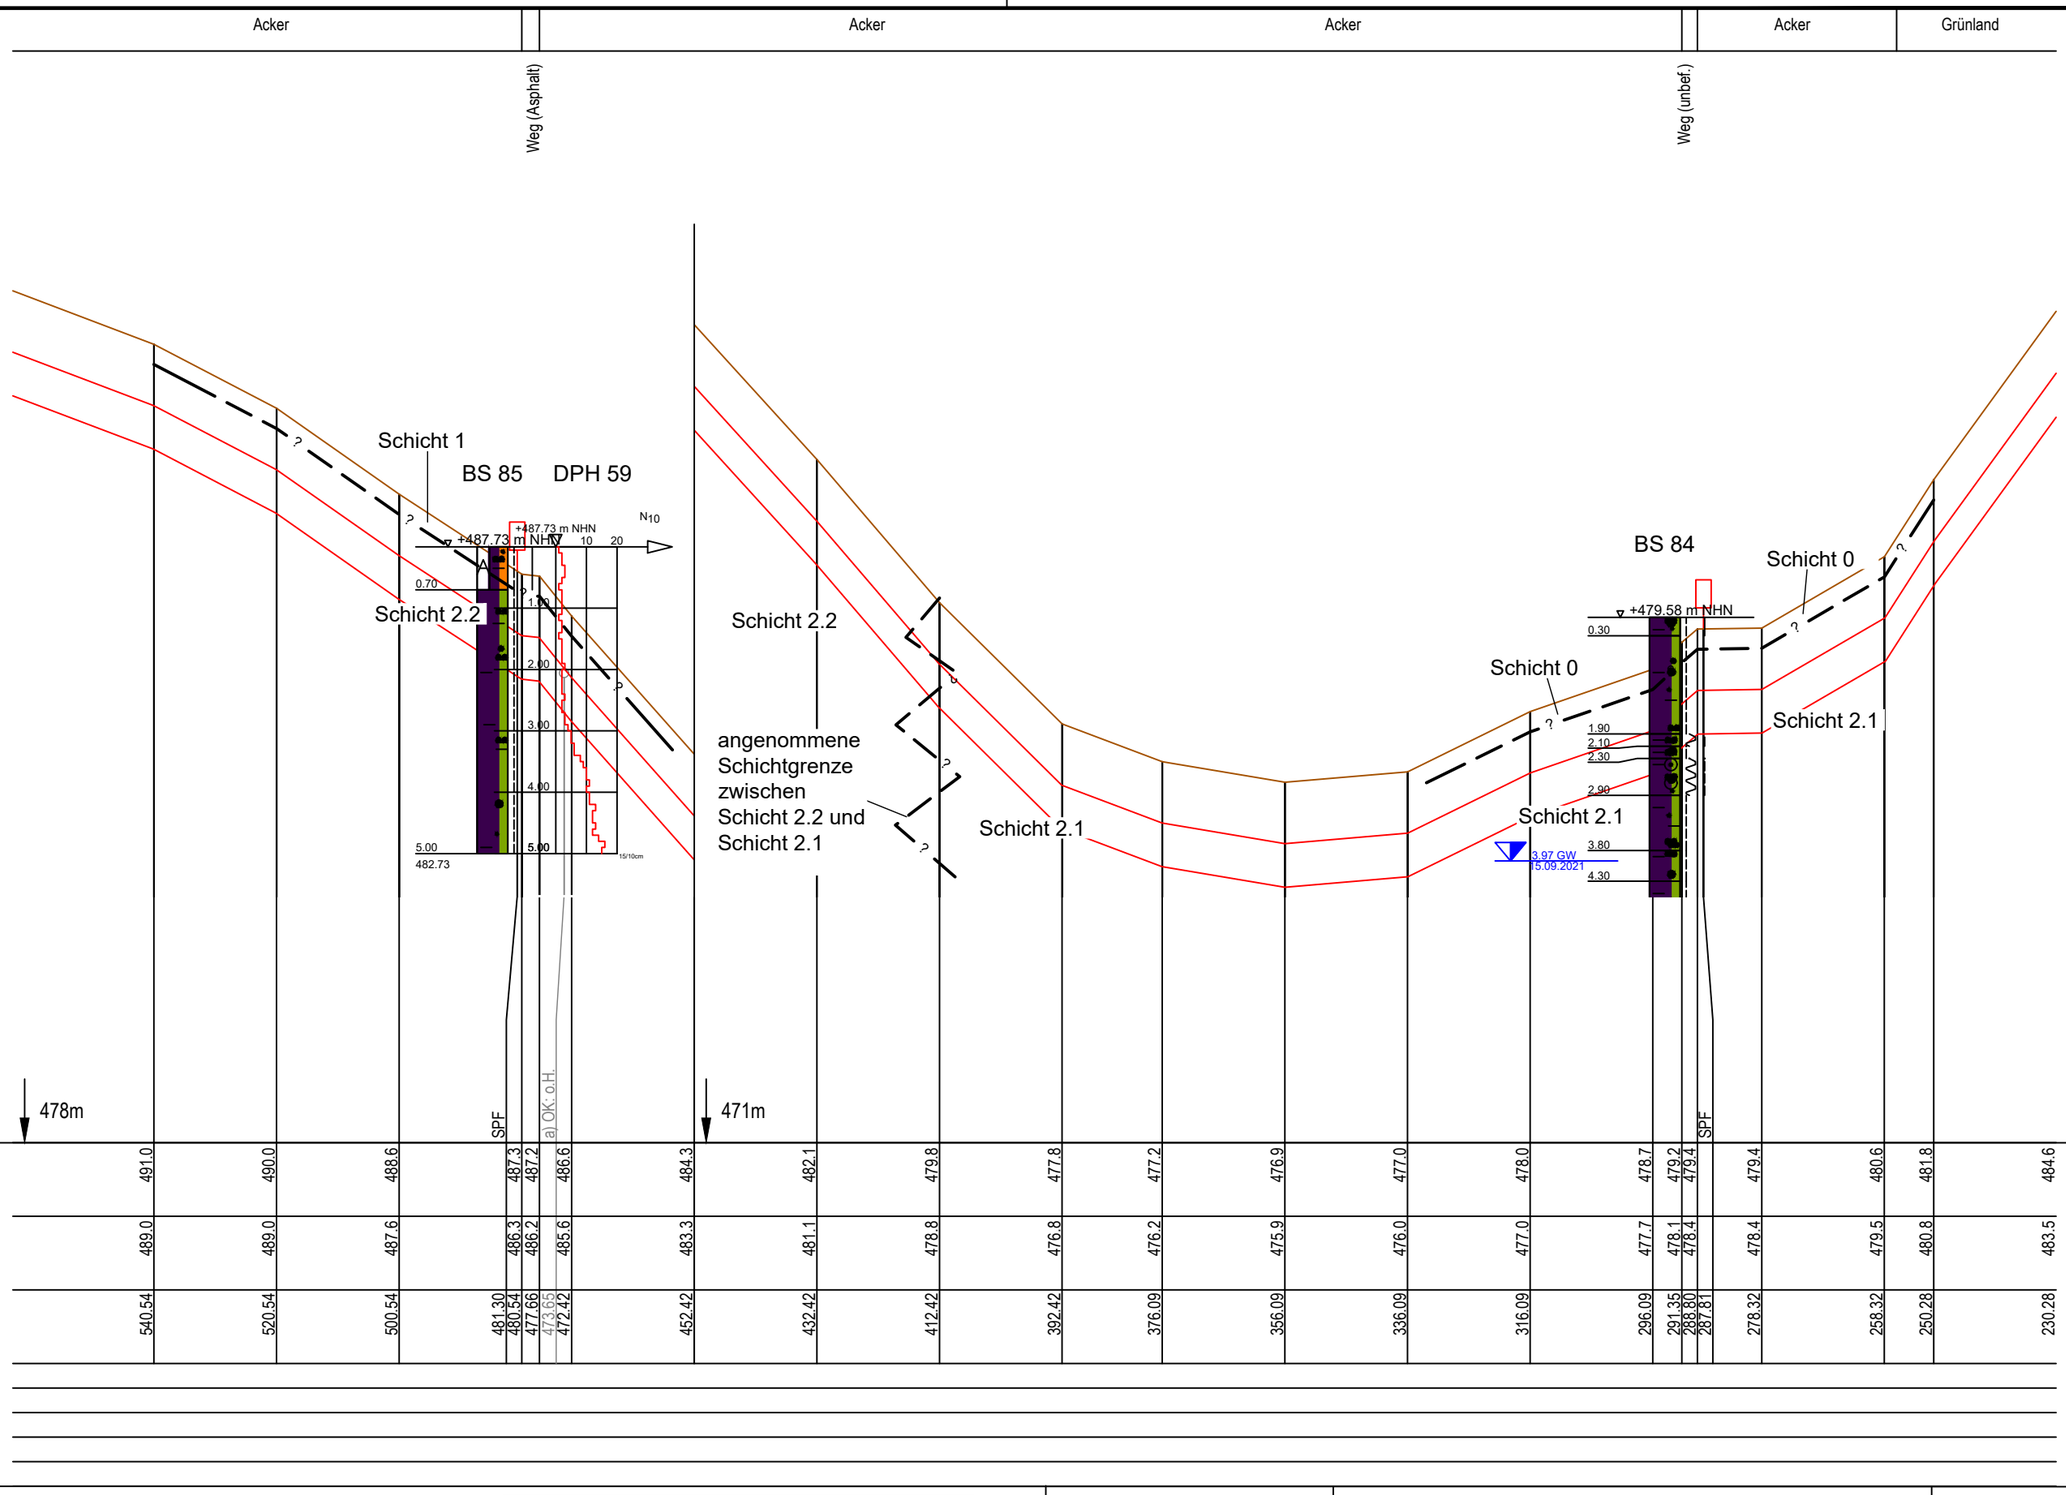
Acker
Acker
Acker
Acker
Grünland
Weg (Asphalt)
Weg (unbef.)
Schicht 1
BS 85 DPH 59
+487.73 m NHN
N10
0.70
5.00
482.73
Schicht 2.2
angenommene Schichtgrenze zwischen Schicht 2.2 und Schicht 2.1
Schicht 2.1
BS 84
+479.58 m NHN
Schicht 0
0.30
1.90
2.10
2.30
2.90
3.80
4.30
3.97 GW 15.09.2021
kreuzende Leitungen:
a) Wasserleitung; WZV Glött
478m
471m
SPF
a) OK. o.H.
SPF

| | | |

E:\Daten\P7800-7899\P7852\6_Geotechnik\Gutachten\Strecke\Geotechnik\Bearbeitung 2022\P7852_Anl.3_LS_Strecke_221121.dwg

Ansichtsfenster : 060

Acker | Acker | Weg (unbef.) | Acker | Acker

TS 060.01
0°21'
X=610880.40
Y=5371915.13

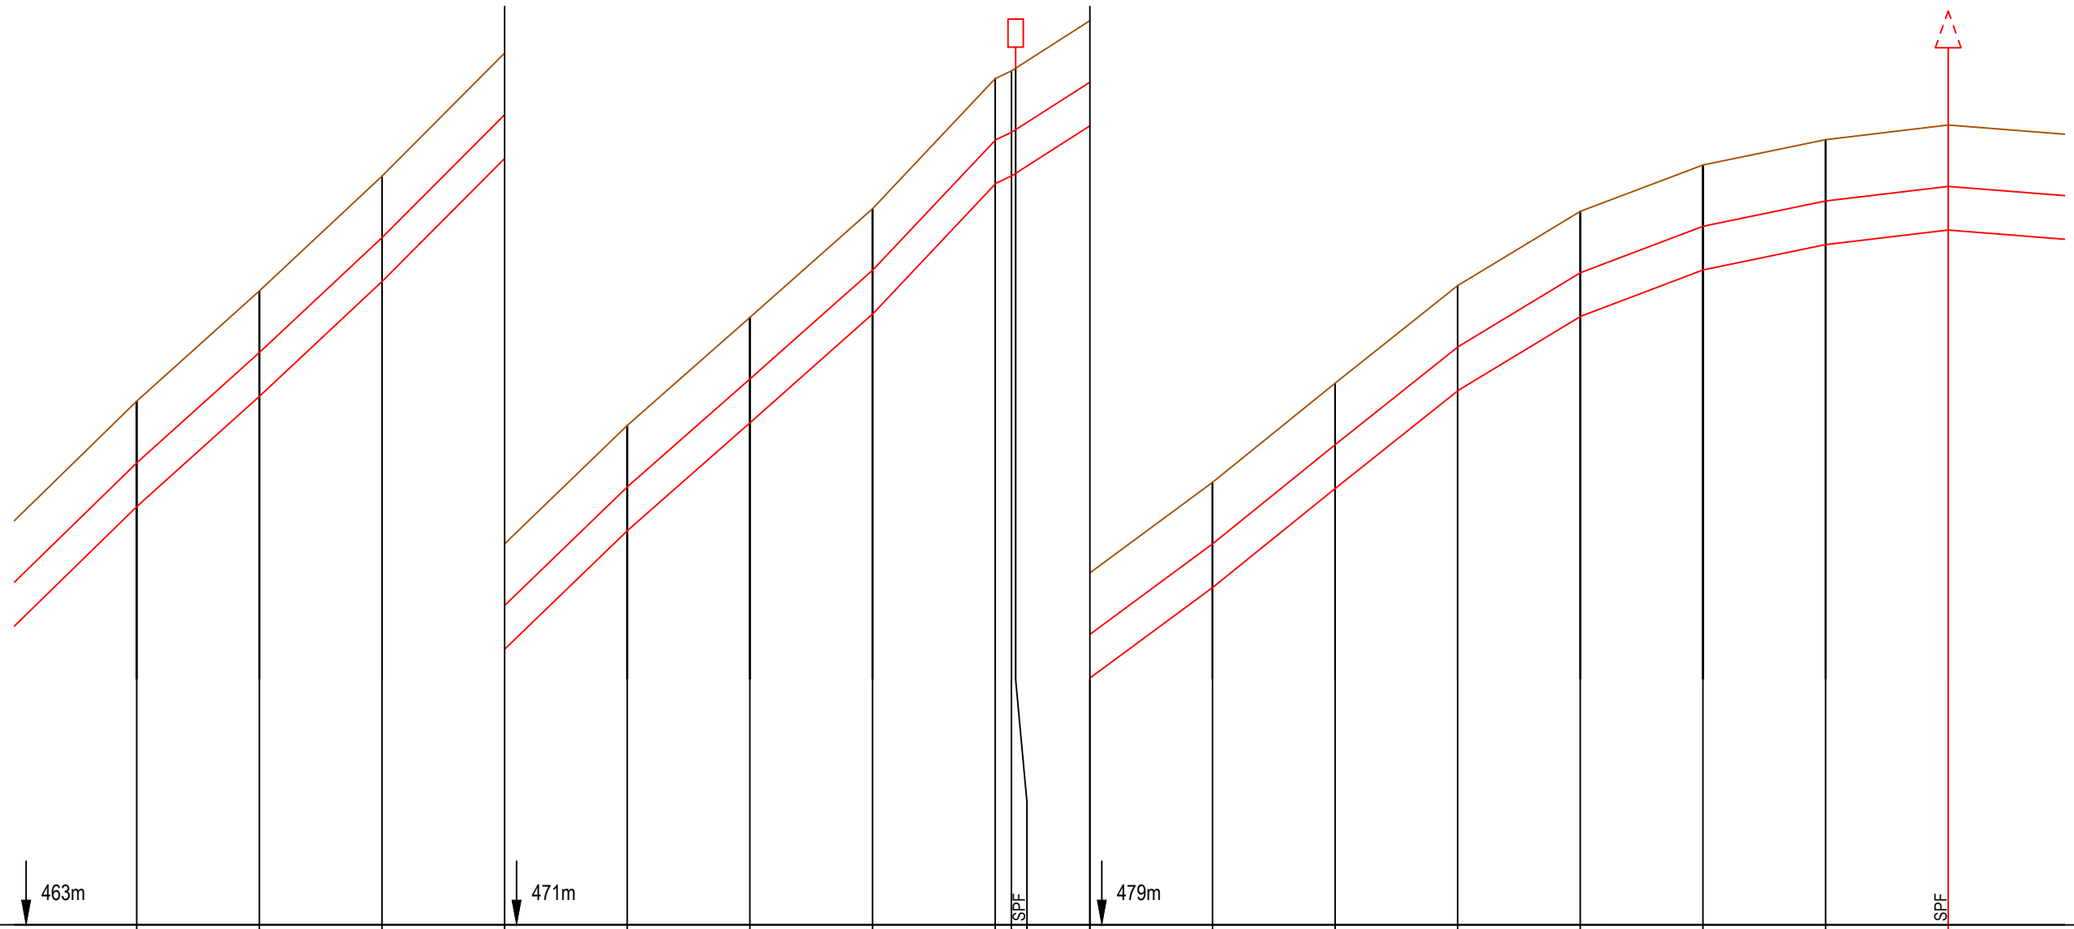

kreuzende Leitungen:

Geländehöhe	470.5	472.3	474.2	476.2	478.1	479.9	481.7	483.8	483.9	484.7	486.2	487.8	489.4	490.6	491.4	491.8	492.0	491.9
Höhe Rohroberkante	469.5	471.3	473.2	475.2	477.1	478.9	480.7	482.8	482.9	483.7	485.2	486.8	488.4	489.6	490.4	490.8	491.0	490.9
Stationierung	295.46	275.46	255.46	235.46	215.46	195.46	175.46	155.46	152.79	152.11	140.00	120.00	100.00	80.00	60.00	40.00	20.00	582.66	563.58
Baustrasse																			
Gründung																			
Wasserhaltung																			
Auftriebsicherung																			
Einsandung																			

Anschluss-Blatt-Nr.: 61

Legende

(themenbezogene Auswahl zum vorliegenden Plan; weitere Verwendungen gemäß Symbol-/ Zeichenverzeichnis):

Geländeverlauf (± 0.1 m)

Baugrube n. DIN 4124

Gastransportleitung geplant

Fremdleitungen (unterflur) (≤ DN 300 Darstellung schematisch)

(unterflur) (> DN 300 Darstellung maßstäblich)

(oberflur)

* in Abhängigkeit der Ausführungsplanung

Planfeststellungsbehörde

DR. SPANG Ingenieurgesellschaft für Bauwesen, Geologie und Umwelttechnik mbH
Rosi-Wolfstein-Straße 6, 58453 Witten
Telefon: 02302 / 9 14 02 - 0

Plan Nr.: 42.7852/ 3.1 | Gezeichnet: Bt
Datum: 28.02.2022 | Geprüft: BJe

Rev.	Datum	Änderung
3	21.11.2022	Aktualis. Plandarstellung
2	16.02.2022	Aktualis. Plandarstellung

Geplante Gastransportleitung AUGUSTA von Wertingen nach Kötz
Planunterlagen zum Planfeststellungsverfahren (PF-V)

Trassierungsplan Höhe

Leitung 5100 (WK51)
DN 700 MOP 100
Schutzstreifen 10 m

Ingenieurbüro Weishaupt
Planung und Bauüberwachung
im Auftrag der bayernets energie transport systeme

Bundesland: Bayern | Regierungsbezirk: Schwaben | Landkreise: Dillingen a.d.Donau

	Datum	Name	Format	Maßstab	Revision
Erstellt			DIN A3	1 : 1.000/100	1
Geprüft			Planname		Blatt-Nr.
Freigegeben			WK5100_GP_TP_TH		060

Höhen bezogen auf DHHN12 (NN-Höhen)

Anschluss-Blatt-Nr.: 59

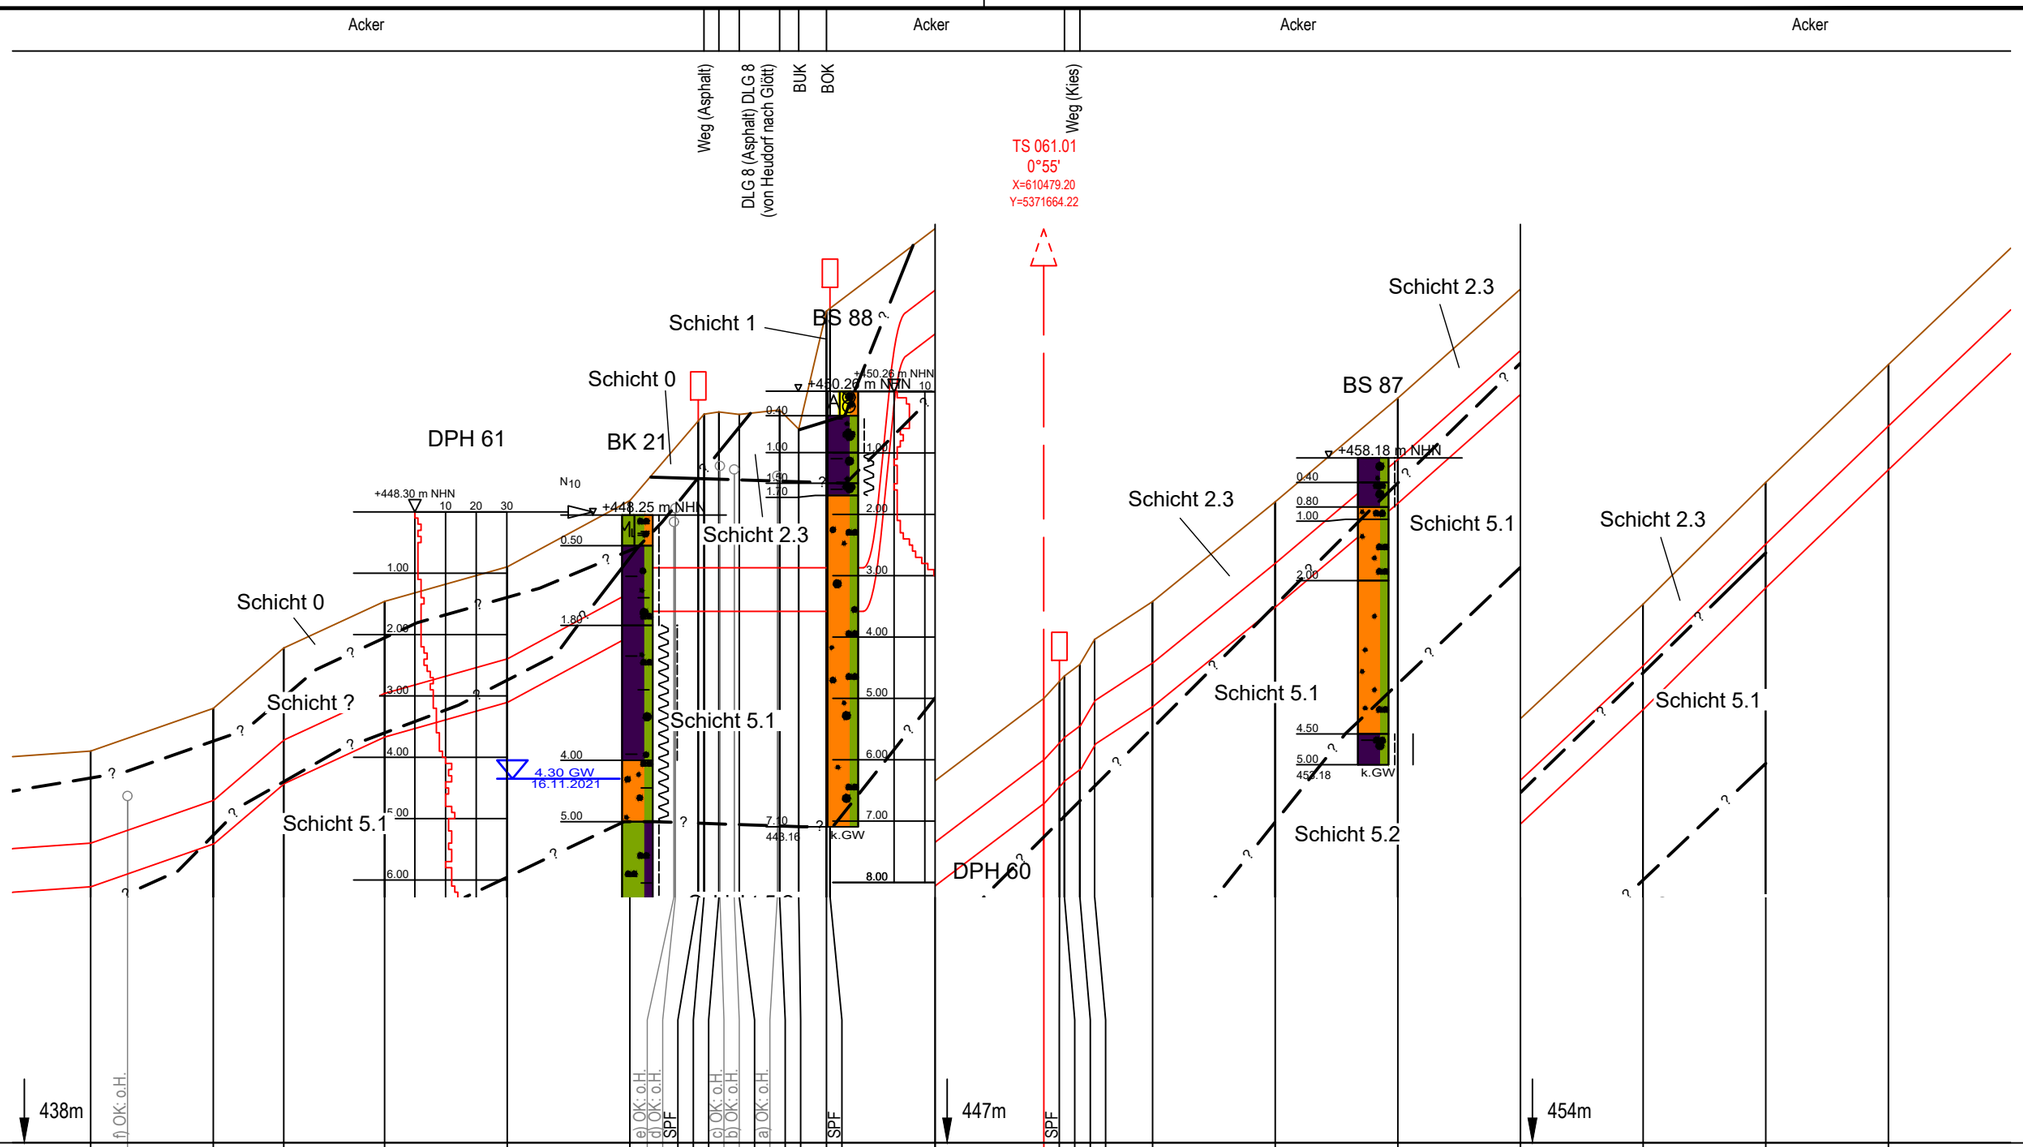

E:\Daten\P7800-7899\P7852\6_Geotechnik\Gutachten\Strecke\Geotechnik\Bearbeitung 2022\P7852_Anl.3_LS_Strecke_221121.dwg

Ansichtsfenster : 061

Anschluss-Blatt-Nr.: 62

Legende

(themenbezogene Auswahl zum vorliegenden Plan; weitere Verwendungen gemäß Symbol-/ Zeichenverzeichnis):

Geländeverlauf (± 0.1 m)

Baugrube n. DIN 4124

Gastransportleitung geplant

Fremdleitungen (unterflur) (≤ DN 300 Darstellung schematisch)

(unterflur) (> DN 300 Darstellung maßstäblich)

(oberflur)

* in Abhängigkeit der Ausführungsplanung

Planfeststellungsbehörde

DR. SPANG Ingenieurgesellschaft für Bauwesen, Geologie und Umwelttechnik mbH
Rosi-Wolfstein-Straße 6, 58453 Witten
Telefon: 02302 / 9 14 02 - 0

Plan Nr.: 42.7852/ 3.1 Gezeichnet: Bt

Datum: 28.02.2022 Geprüft: BJe

Rev.	Datum	Änderung
3	21.11.2022	Aktualis. Plandarstellung
2	16.02.2022	Aktualis. Plandarstellung

Geplante Gastransportleitung AUGUSTA von Wertingen nach Kötz

Planunterlagen zum Planfeststellungsverfahren (PF-V)

Trassierungsplan Höhe

Leitung 5100 (WK51)
DN 700 MOP 100
Schutzstreifen 10 m

Bundesland: Bayern | Regierungsbezirk: Schwaben | Landkreise: Dillingen a.d.Donau

	Datum	Name	Format	Maßstab	Revision
Erstellt			DIN A3	1 : 1.000/100	1
Geprüft			Planname		Blatt-Nr.
Freigegeben			WK5100_GP_TP_TH		061

Ingenieurbüro Weishaupt
Planung und Bauüberwachung

im Auftrag der bayernets
energie transport systeme

Anschluss-Blatt-Nr.: 60

Höhen bezogen auf DHHN12 (NN-Höhen)

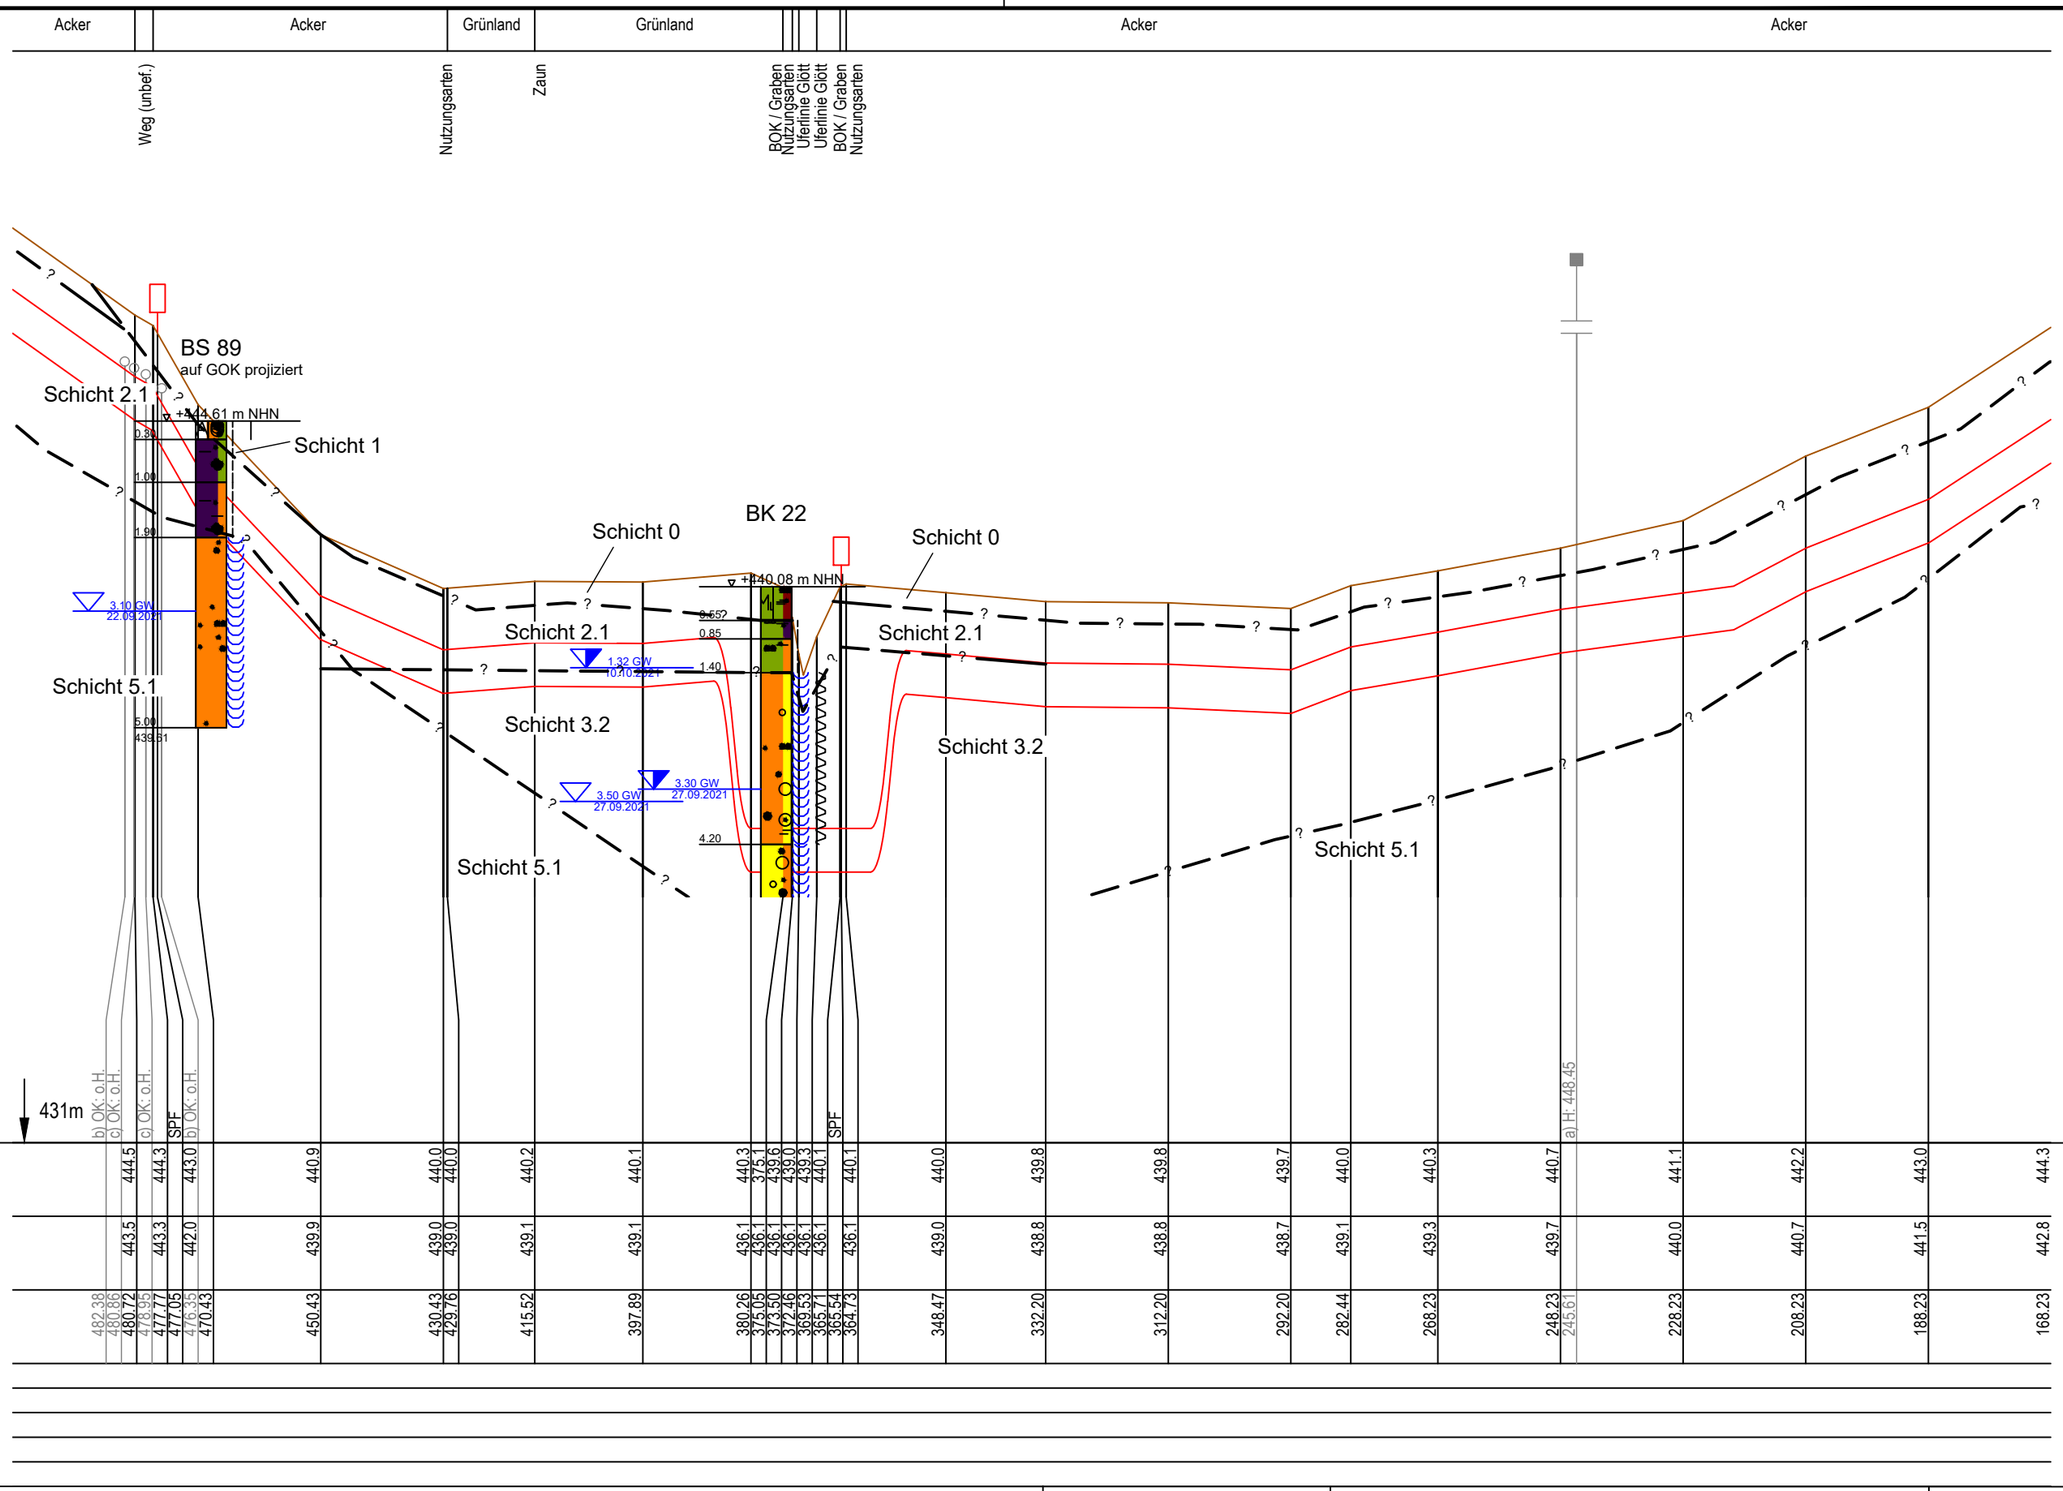
Acker
Acker
Grünland
Grünland
Acker
Acker
Weg (unbef.)
Nutzungsarten
Zaun
BOK / Graben
Nutzungsarten
Uferlinie Glött
Uferlinie Glött
BOK / Graben
Nutzungsarten
BS 89
auf GOK projiziert
Schicht 2.1
+444.61 m NHN
Schicht 1
0.30
1.00
1.90
3.10 GW
22.09.2021
Schicht 5.1
5.00
439.61
Schicht 0
BK 22
+440.08 m NHN
0.65?
0.85
Schicht 2.1
1.32 GW
10.10.2021
1.40
Schicht 3.2
3.30 GW
27.09.2021
3.50 GW
27.09.2021
4.20
Schicht 5.1
Schicht 0
Schicht 2.1
Schicht 3.2
Schicht 5.1
kreuzende Leitungen:
a) Freileitung; Mittelspannung; ALST 95 Y1N; LEW
b) Telekommunikation; Telekom
c) Telekommunikation; Vodafone
431m
b) OK: o.H.
c) OK: o.H.
c) OK: o.H.
SPF
b) OK: o.H.
SPF
a) H: 448.45
Geländehöhe
Höhe Rohroberkante
Stationierung
Baustrasse
Gründung
Wasserhaltung
Auftriebsicherung
Einsandung

| | | |

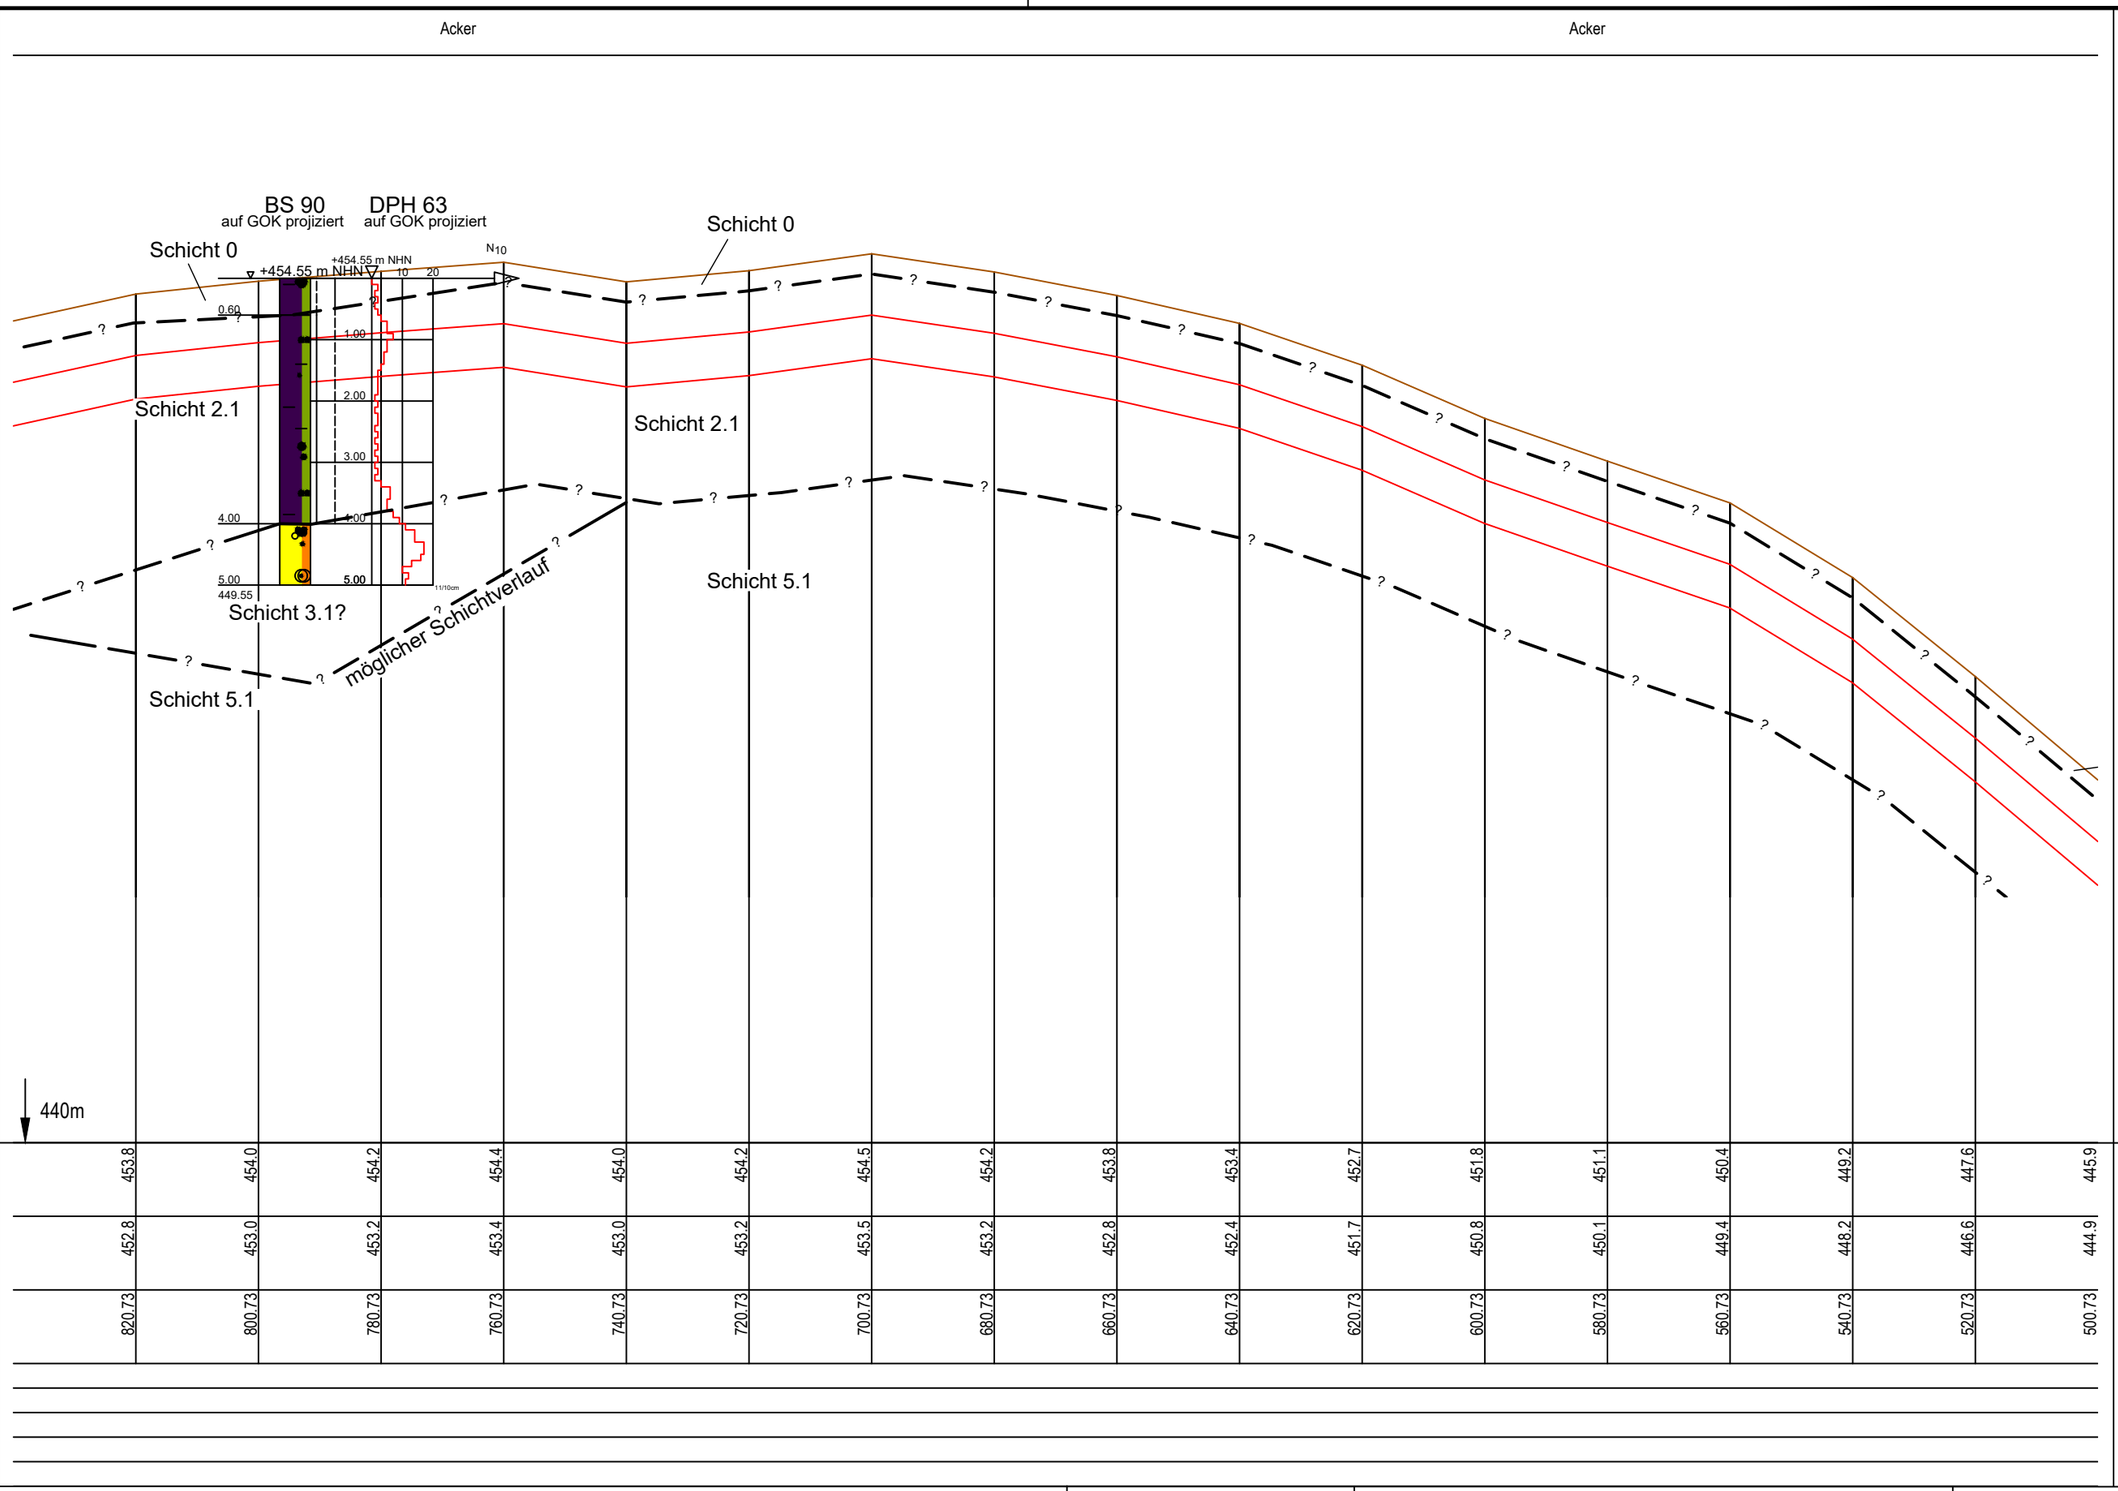

Geländehöhe	453.8	454.0	454.2	454.4	454.0	454.2	454.5	454.2	453.8	453.4	452.7	451.8	451.1	450.4	449.2	447.6	445.9
Höhe Rohroberkante	452.8	453.0	453.2	453.4	453.0	453.2	453.5	453.2	452.8	452.4	451.7	450.8	450.1	449.4	448.2	446.6	444.9
Stationierung	820.73	800.73	780.73	760.73	740.73	720.73	700.73	680.73	660.73	640.73	620.73	600.73	580.73	560.73	540.73	520.73	500.73
Baustrasse																	
Gründung																	
Wasserhaltung																	
Auftriebsicherung																	
Einsandung																	

Anschluss-Blatt-Nr.: 64

Legende

(themenbezogene Auswahl zum vorliegenden Plan; weitere Verwendungen gemäß Symbol-/ Zeichenverzeichnis):

Geländeverlauf (± 0.1 m)

Gastransportleitung geplant

Baugrube n. DIN 4124

Fremdleitungen (unterflur) ○ (≤ DN 300 Darstellung schematisch)

(unterflur) (> DN 300 Darstellung maßstäblich)

(oberflur)

* in Abhängigkeit der Ausführungsplanung

Planfeststellungsbehörde

DR. SPANG Ingenieurgesellschaft für Bauwesen, Geologie und Umwelttechnik mbH
Rosi-Wolfstein-Straße 6, 58453 Witten
Telefon: 02302 / 9 14 02 - 0

Plan Nr.: 42.7852/ 3.1 | Gezeichnet: Bt

Datum: 28.02.2022 | Geprüft: BJe

Rev.	Datum	Änderung
3	21.11.2022	Aktualis. Plandarstellung
2	16.02.2022	Aktualis. Plandarstellung

Geplante Gastransportleitung AUGUSTA von Wertingen nach Kötz
Planunterlagen zum Planfeststellungsverfahren (PF-V)

Trassierungsplan Höhe

Leitung 5100 (WK51)
DN 700 MOP 100
Schutzstreifen 10 m

Bundesland: Bayern | Regierungsbezirk: Schwaben | Landkreise: Dillingen a.d.Donau, Günzburg

	Datum	Name	Format	Maßstab	Revision
Erstellt			DIN A3	1 : 1.000/100	1
Geprüft			Planname		Blatt-Nr.
Freigegeben			WK5100_GP_TP_TH		063

Ingenieurbüro Weishaupt
Planung und Bauüberwachung
im Auftrag der bayernets
energie transport systeme

Anschluss-Blatt-Nr.: 62

Höhen bezogen auf DHHN12 (NN-Höhen)

E:\Daten\P7800-7899\P7852\6_Geotechnik\Gutachten\Strecke\Geotechnik\Bearbeitung 2022\P7852_Anl.3_LS_Strecke_221121.dwg
Ansichtsfenster : 063

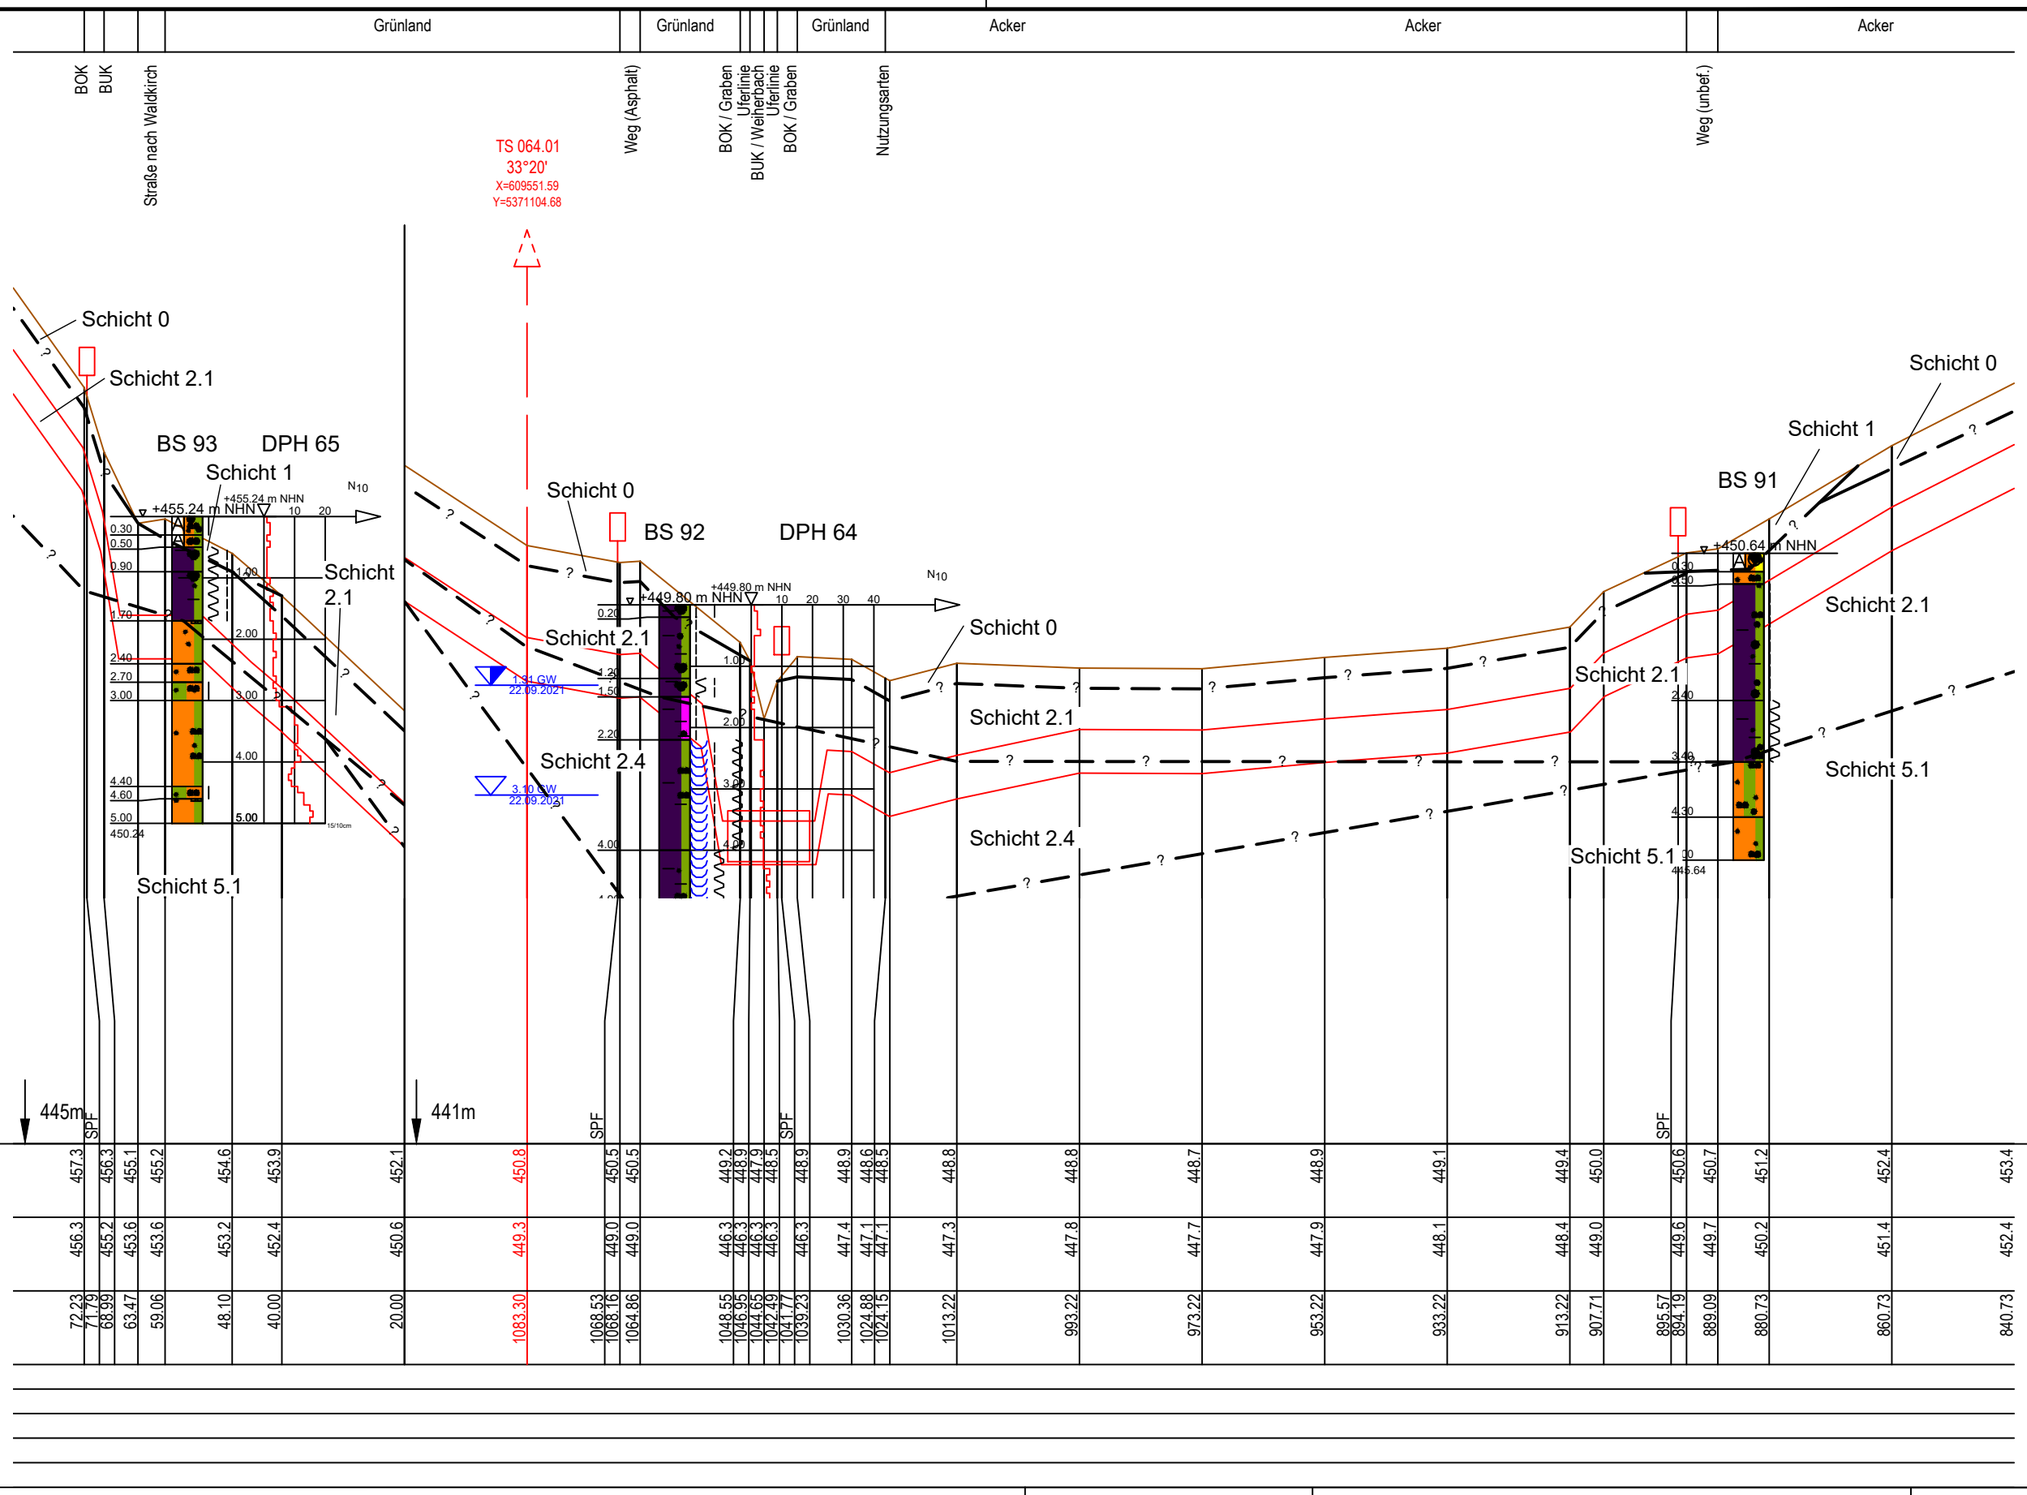

Geländehöhe	457.3	456.3	455.2	454.6	453.9	452.1	450.8	450.5	450.5	449.2	448.9	447.9	448.5	448.9	448.9	448.6	448.5	448.8	448.8	448.7	448.9	449.1	449.4	450.0	450.6	450.7	451.2	452.4	453.4
Höhe Rohroberkante	456.3	455.2	453.6	453.2	452.4	450.6	449.3	449.0	449.0	446.3	446.3	446.3	446.3	446.3	447.4	447.1	447.1	447.3	447.8	447.7	447.9	448.1	448.4	449.0	449.6	449.7	450.2	451.4	452.4
Stationierung	72.23	71.79	68.99	63.47	59.06	48.10	40.00	20.00	1083.30	1068.53	1068.16	1064.86	1048.55	1046.95	1044.65	1042.49	1041.77	1039.23	1030.36	1024.88	1024.15	1013.22	993.22	973.22	953.22	933.22	913.22	907.71	895.57	894.19	889.09	880.73	860.73	840.73

Legende

(themenbezogene Auswahl zum vorliegenden Plan; weitere Verwendungen gemäß Symbol-/ Zeichenverzeichnis):

Geländeverlauf (± 0.1 m)

Gastransportleitung geplant

Baugrube n. DIN 4124

Fremdleitungen (unterflur) (≤ DN 300 Darstellung schematisch)

(unterflur) (> DN 300 Darstellung maßstäblich)

(oberflur)

* in Abhängigkeit der Ausführungsplanung

Planfeststellungsbehörde

DR. SPANG Ingenieurgesellschaft für Bauwesen, Geologie und Umwelttechnik mbH
Rosi-Wolfstein-Straße 6, 58453 Witten
Telefon: 02302 / 9 14 02 - 0

Plan Nr.: 42.7852/ 3.1 | Gezeichnet: Bt
Datum: 28.02.2022 | Geprüft: BJe

Rev.	Datum	Änderung
3	21.11.2022	Aktualis. Plandarstellung
2	16.02.2022	Aktualis. Plandarstellung

Geplante Gastransportleitung AUGUSTA von Wertingen nach Kötz
Planunterlagen zum Planfeststellungsverfahren (PF-V)

Trassierungsplan Höhe

Leitung 5100 (WK51)
DN 700 MOP 100
Schutzstreifen 10 m

Ingenieurbüro Weishaupt (IbW) Planung und Bauüberwachung
im Auftrag der bayernets energie transport systeme

Bundesland: Bayern | Regierungsbezirk: Schwaben | Landkreise: Günzburg

	Datum	Name	Format	Maßstab	Revision
Erstellt			DIN A3	1 : 1.000/100	1
Geprüft			Planname		Blatt-Nr.
Freigegeben			WK5100_GP_TP_TH		064

Höhen bezogen auf DHHN12 (NN-Höhen)

Anschluss-Blatt-Nr.: 65

Anschluss-Blatt-Nr.: 63

E:\Daten\P7800-7899\P7852\6_Geotechnik\Gutachten\Strecke\Geotechnik\Bearbeitung 2022\P7852_Anl.3_LS_Strecke_221121.dwg
Ansichtsfenster : 064

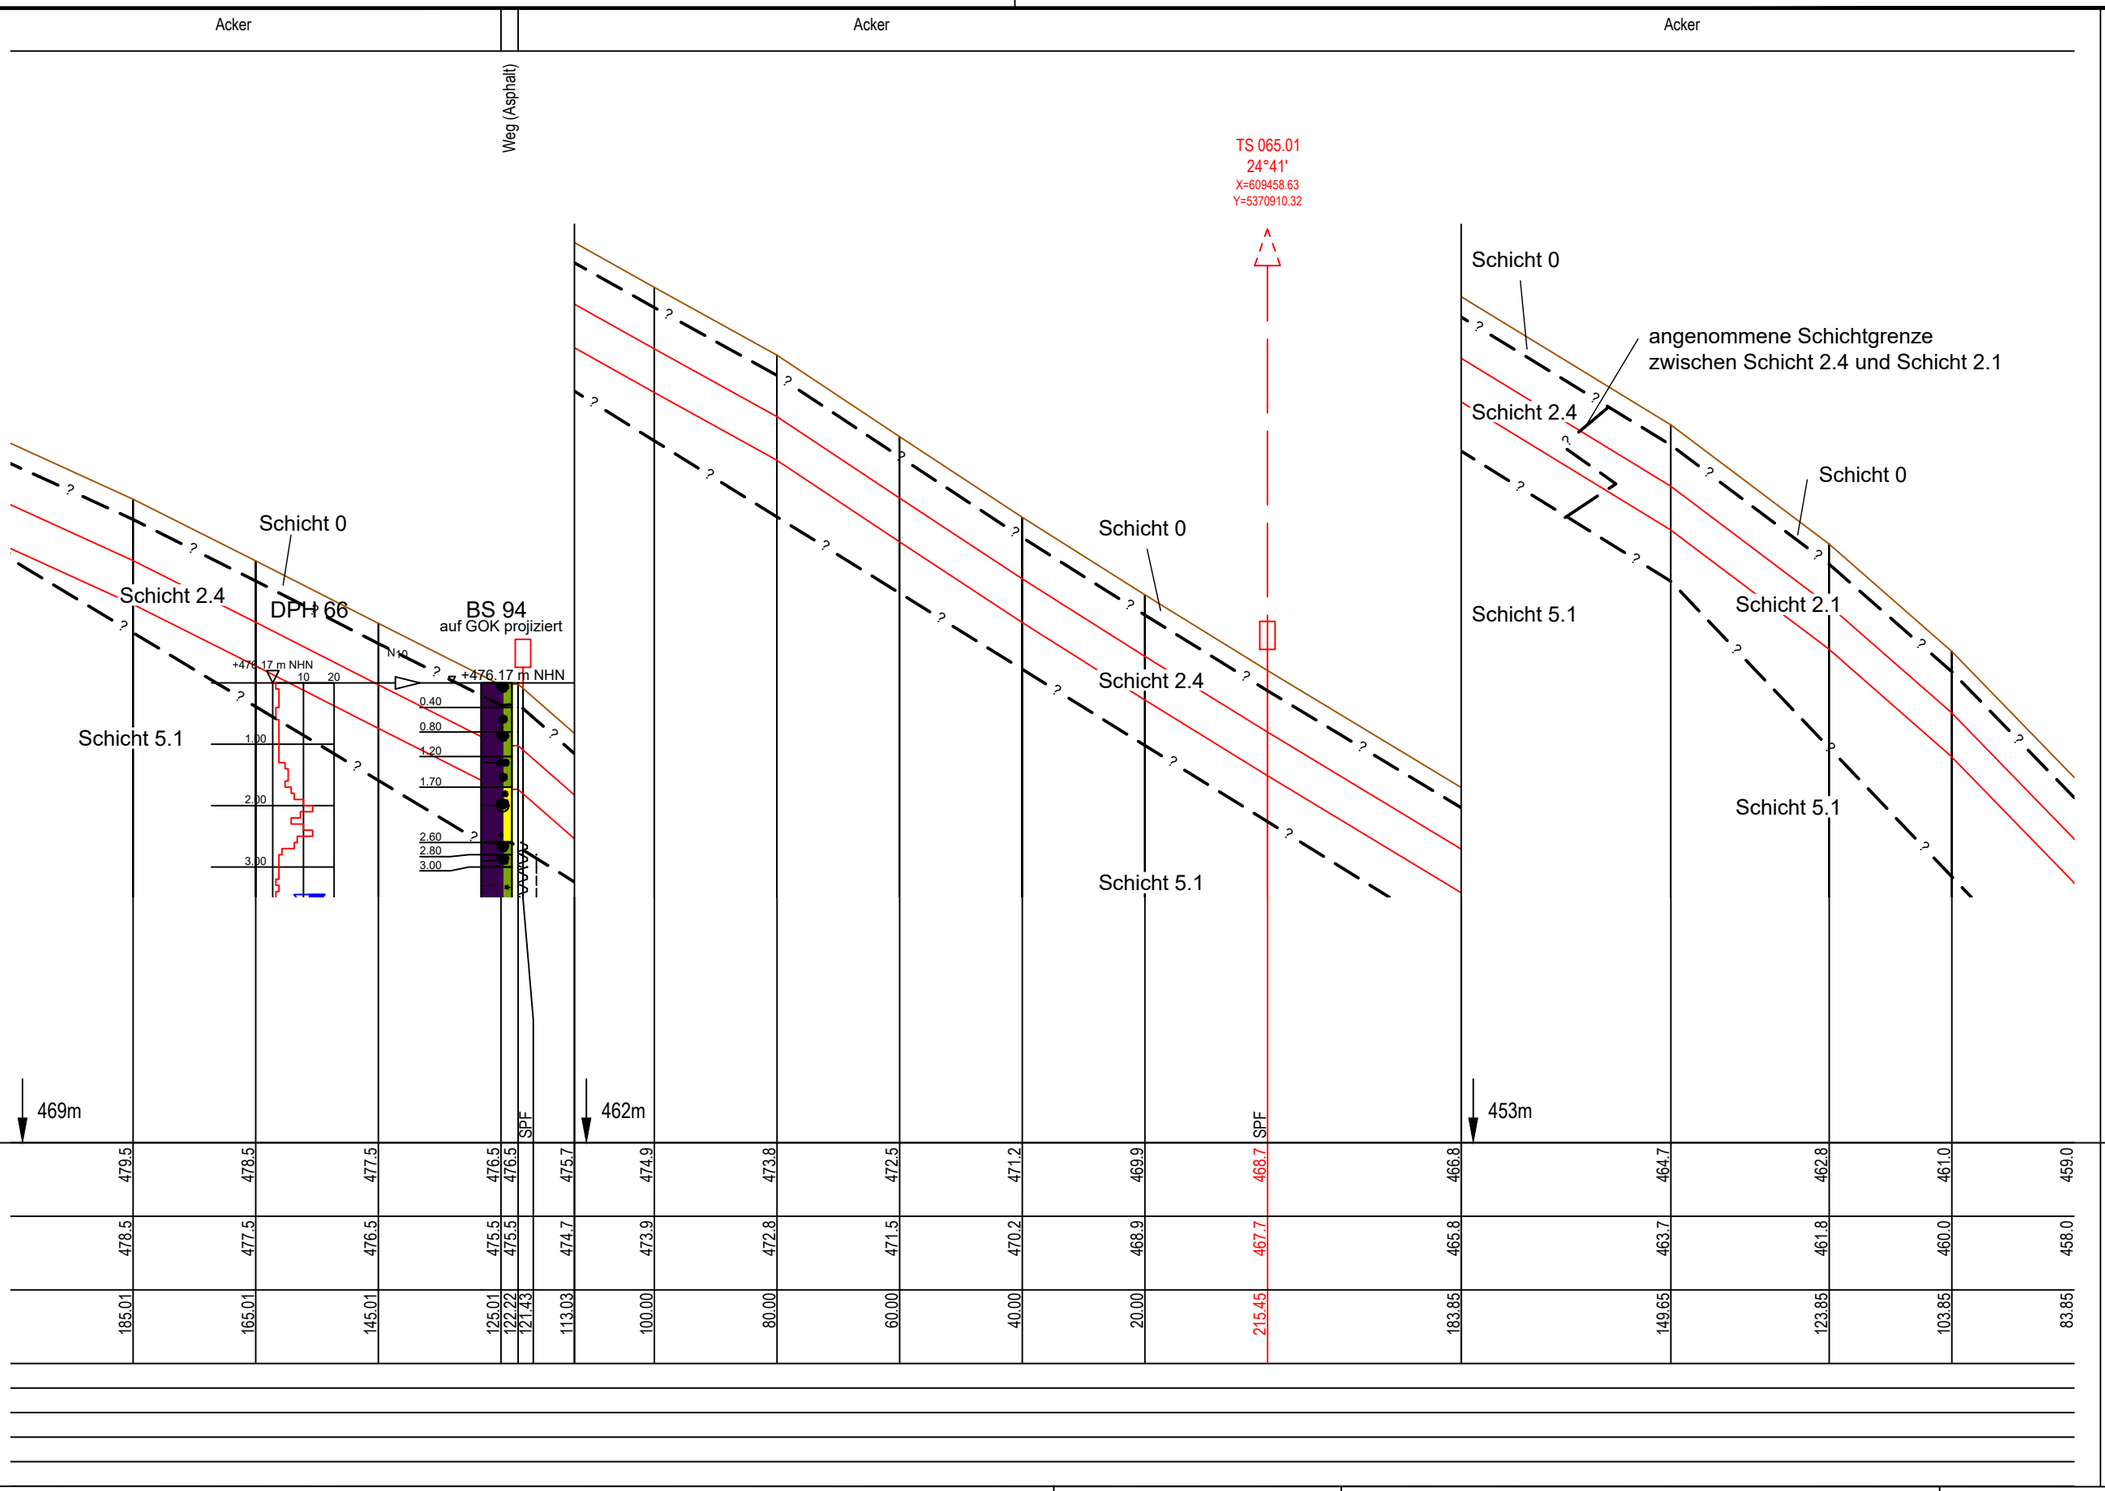
Acker
Acker
Acker
Weg (Asphalt)
TS 065.01
24°41'
X=609458.63
Y=5370910.32
Schicht 0
Schicht 2.4
DPH 66
Schicht 5.1
BS 94
auf GOK projiziert
+476.17 m NHN
+476.17 m NHN
N10
10
20
0.40
0.80
1.20
1.70
2.60
2.80
3.00
1.00
2.00
3.00
Schicht 0
Schicht 2.4
Schicht 5.1
Schicht 0
angenommene Schichtgrenze
zwischen Schicht 2.4 und Schicht 2.1
Schicht 2.4
Schicht 0
Schicht 5.1
Schicht 2.1
Schicht 5.1
kreuzende Leitungen:
469m
SPF
462m
SPF
453m

| | | |

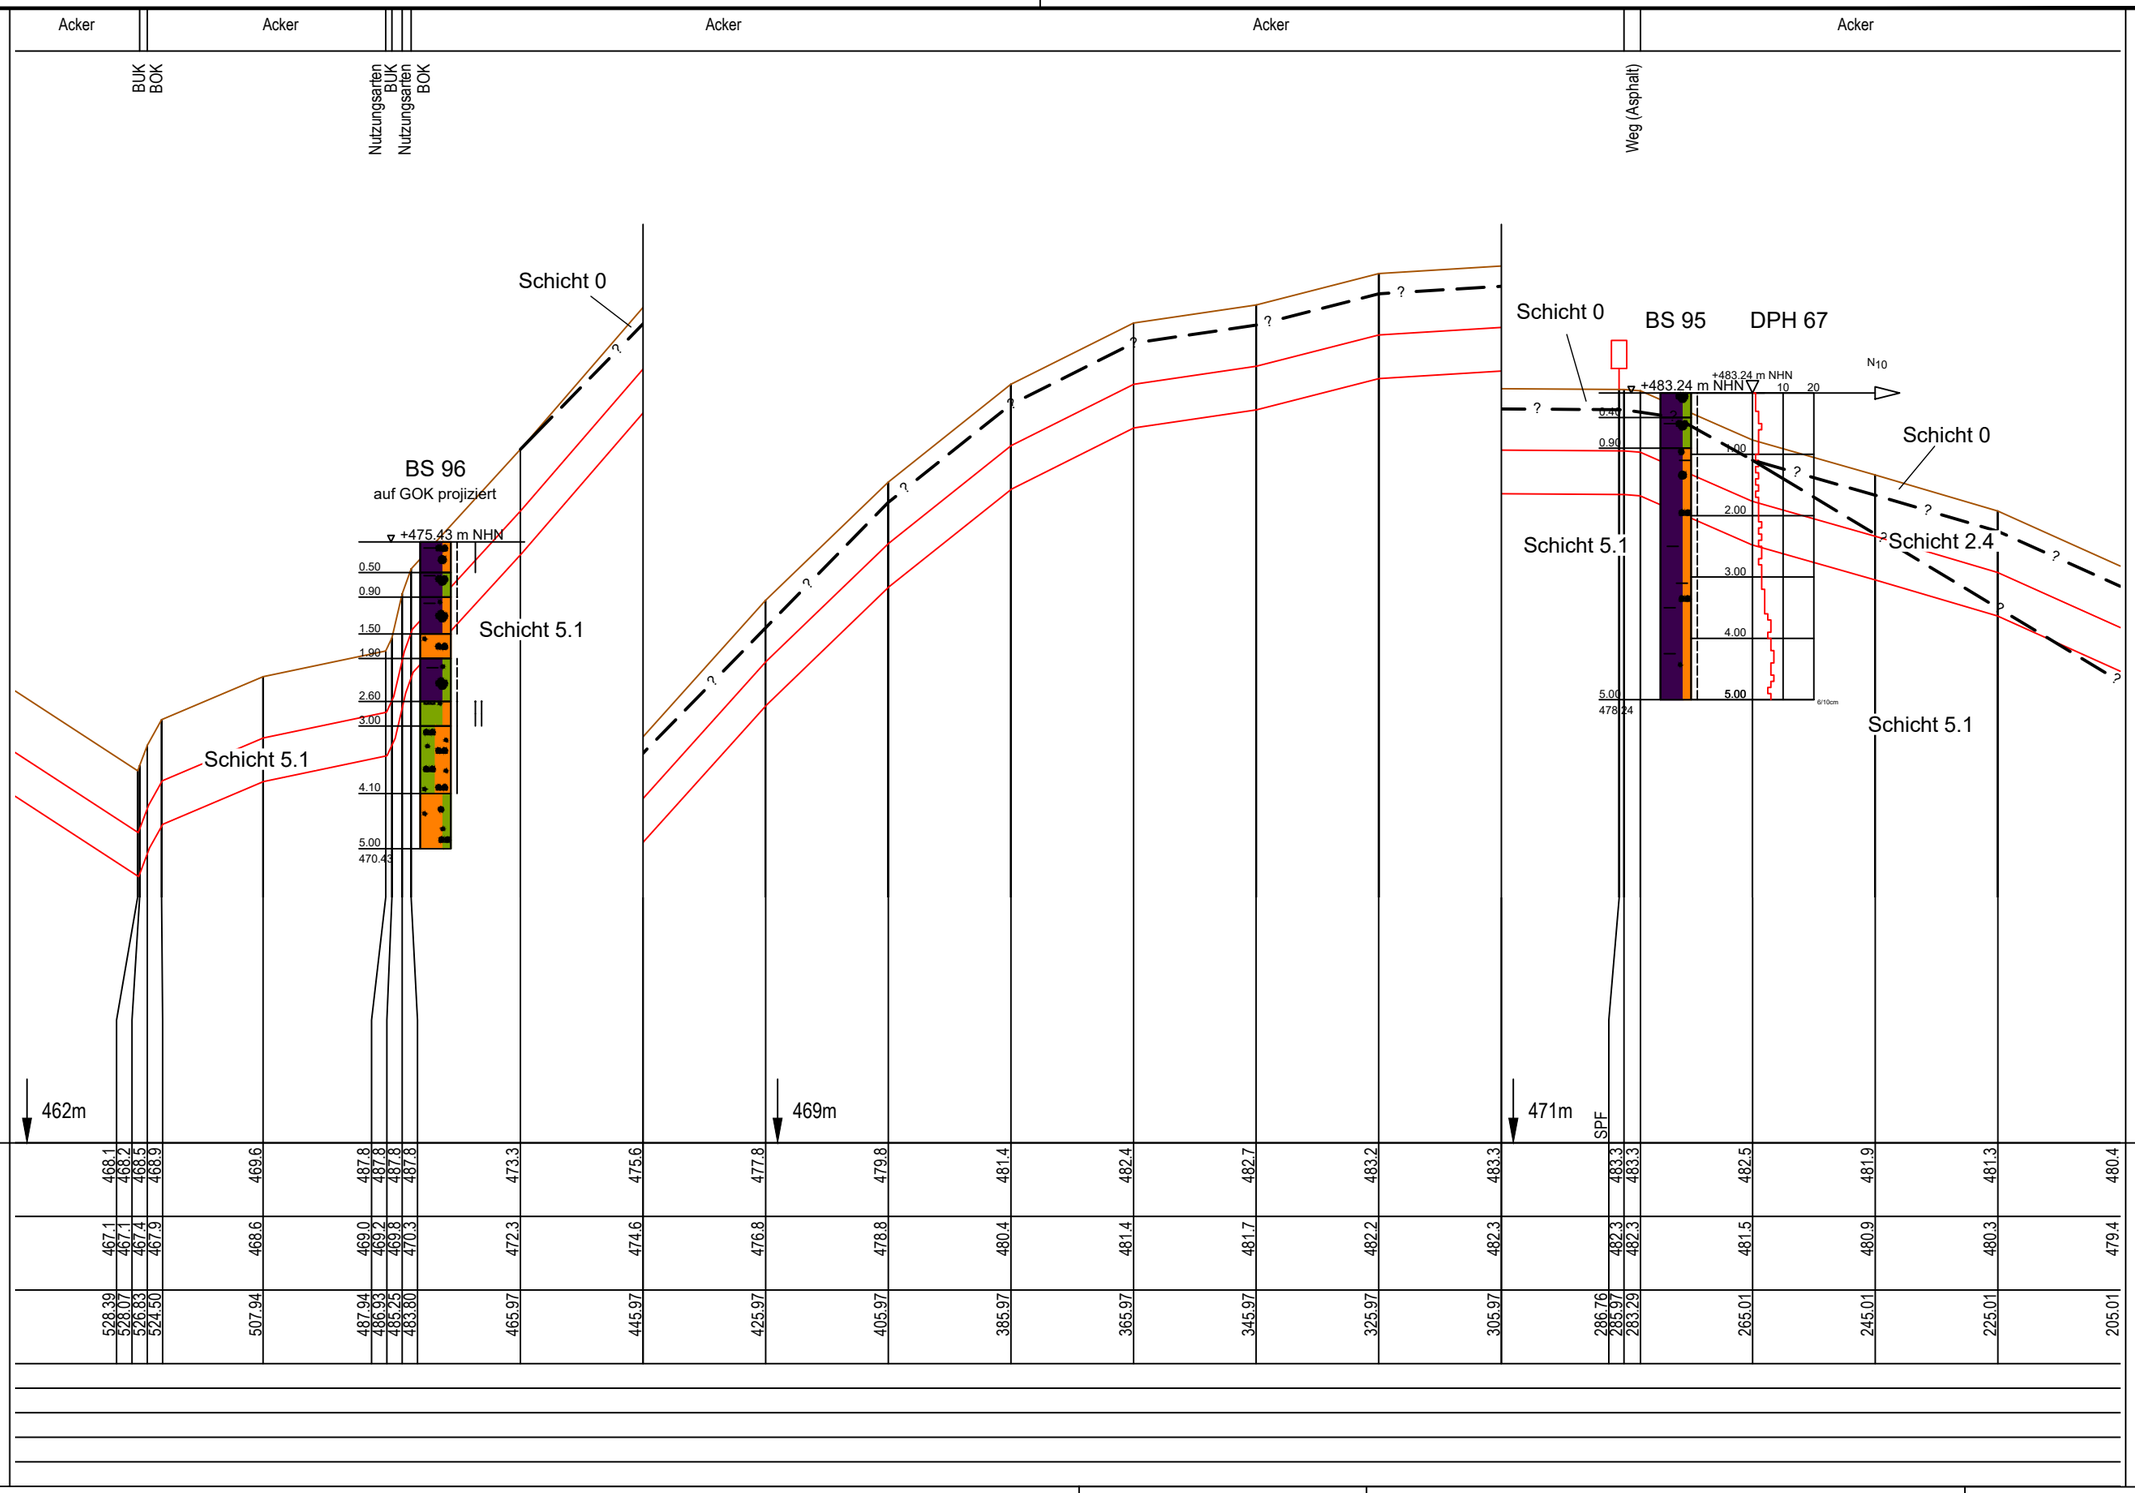
Acker
Acker
Acker
Acker
Acker
BUK
BOK
Nutzungsarten
BUK
Nutzungsarten
BOK
Weg (Asphalt)
Schicht 0
BS 96
auf GOK projiziert
+475.43 m NHN
0.50
0.90
1.50
1.90
2.60
3.00
4.10
5.00
470.43
Schicht 5.1
Schicht 5.1
Schicht 0
BS 95
DPH 67
+483.24 m NHN
+483.24 m NHN
N10
10
20
0.40
0.90
1.00
2.00
3.00
4.00
5.00
5.00
478.24
6/10cm
Schicht 0
Schicht 2.4
Schicht 5.1
Schicht 5.1
kreuzende Leitungen:
462m
469m
471m
SPF
Geländehöhe
Höhe Rohroberkante
Stationierung
Baustrasse
Gründung
Wasserhaltung
Auftriebsicherung
Einsandung

| | | |

E:\Daten\P7800-7899\P7852\6_Geotechnik\Gutachten\Strecke\Geotechnik\Bearbeitung 2022\P7852_Anl.3_LS_Strecke_221121.dwg
Ansichtsfenster : 067

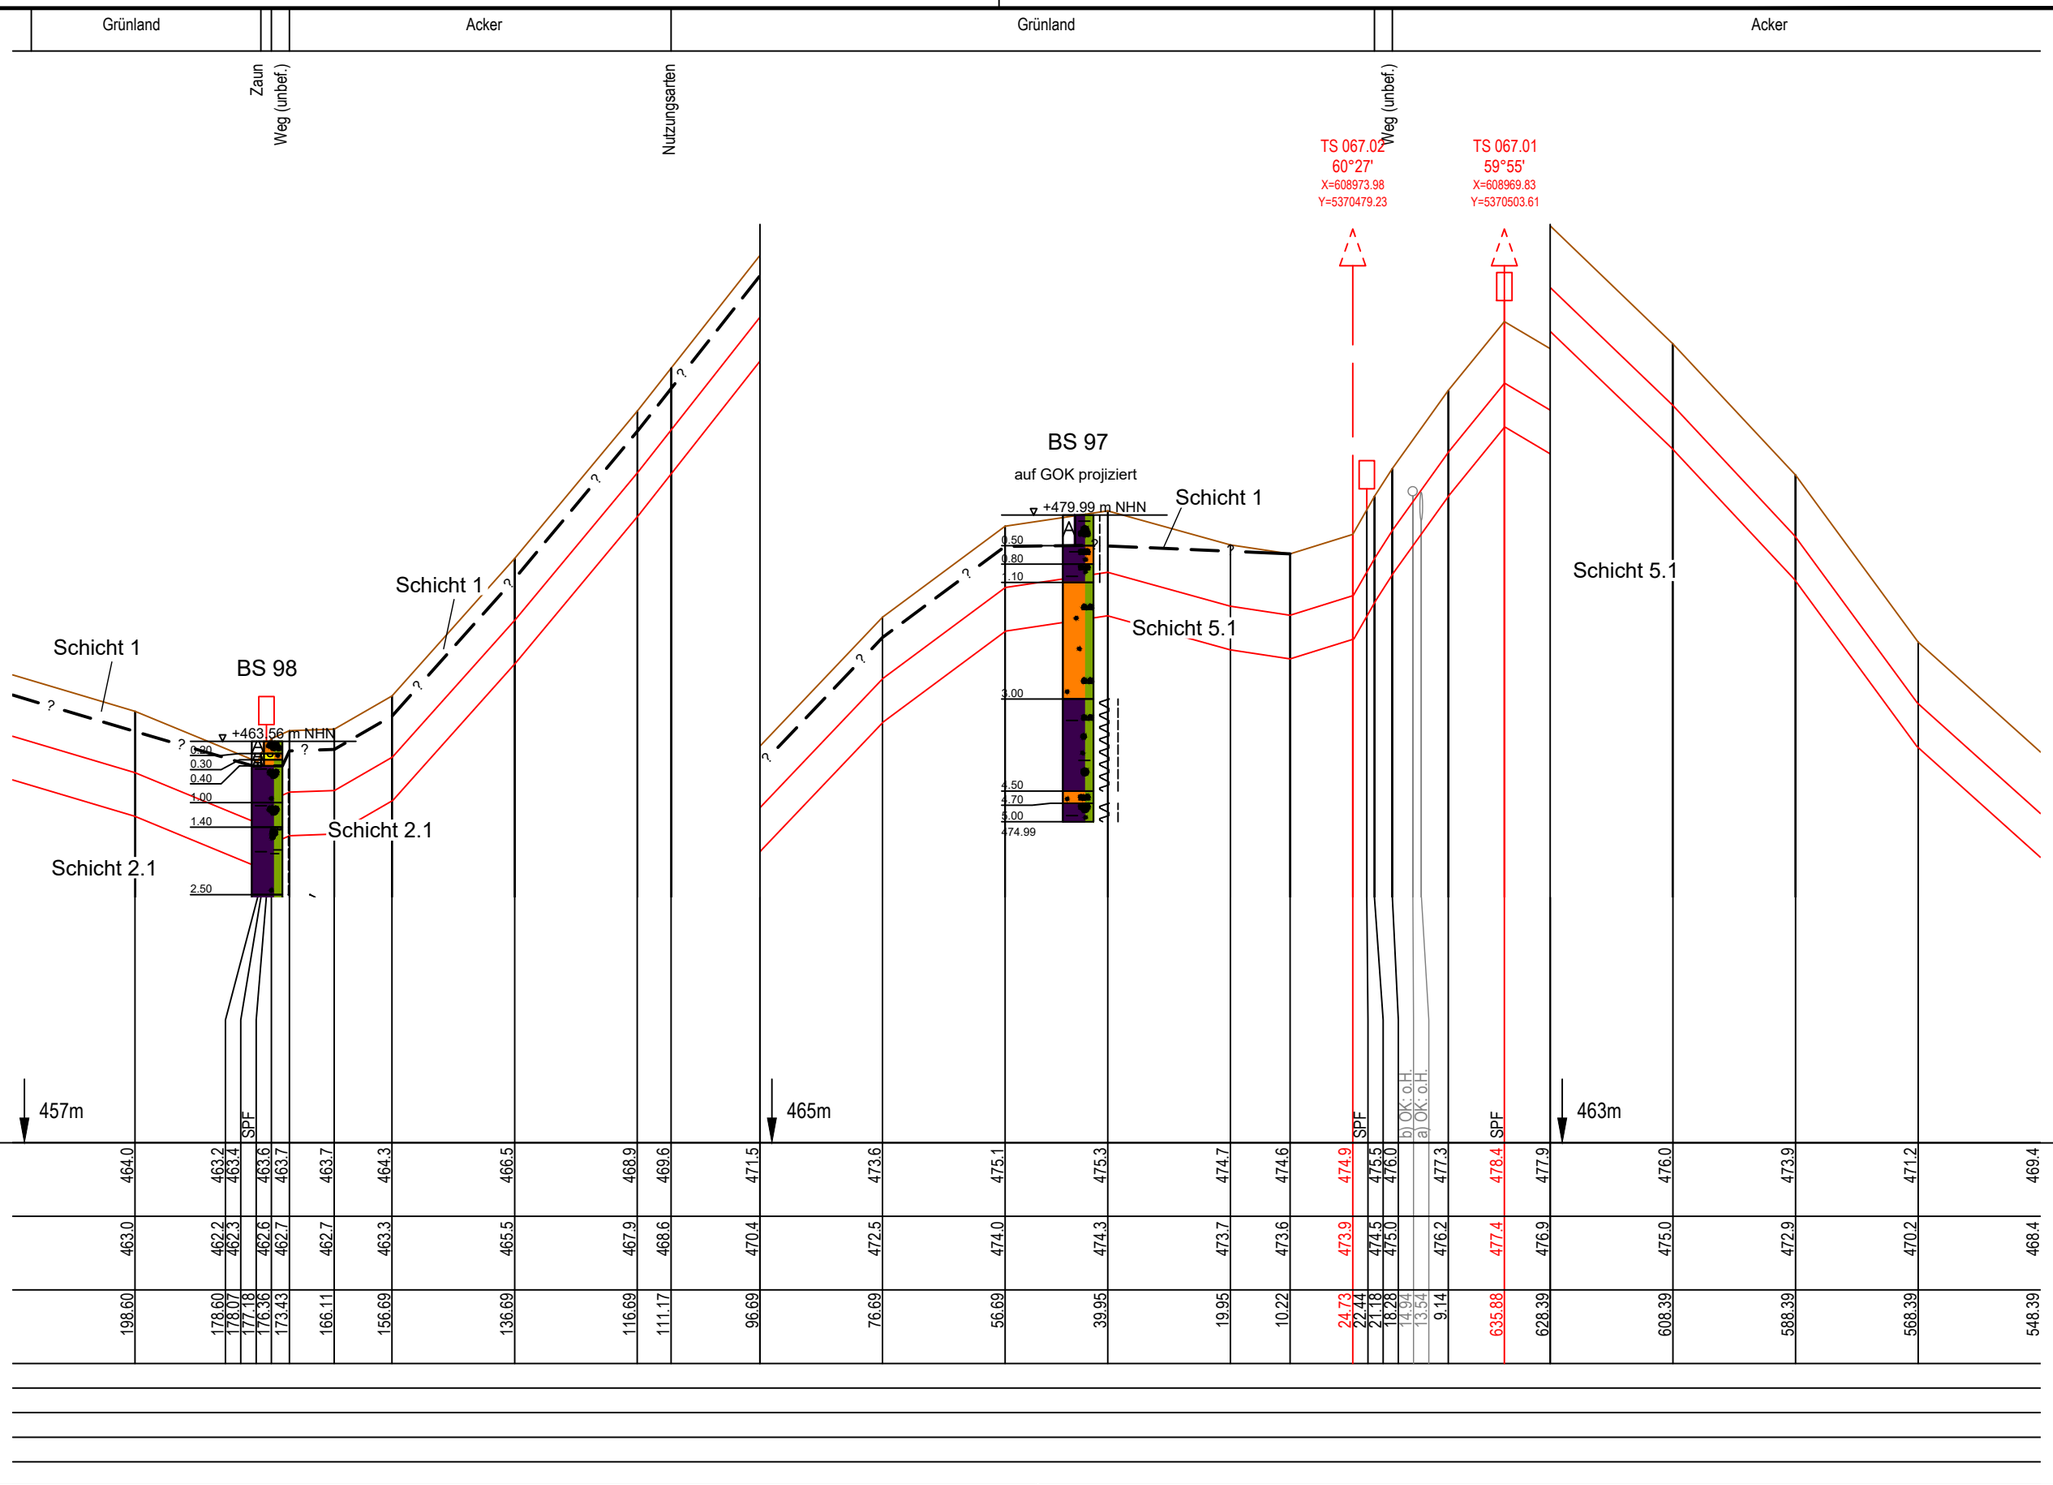

kreuzende Leitungen:
a) Gas; DN450; Stahl; 5001 (SV50); PN60; bayernets
b) Begleitkabel; Kupfer; 5001 (SV50); bayernets

| | | |

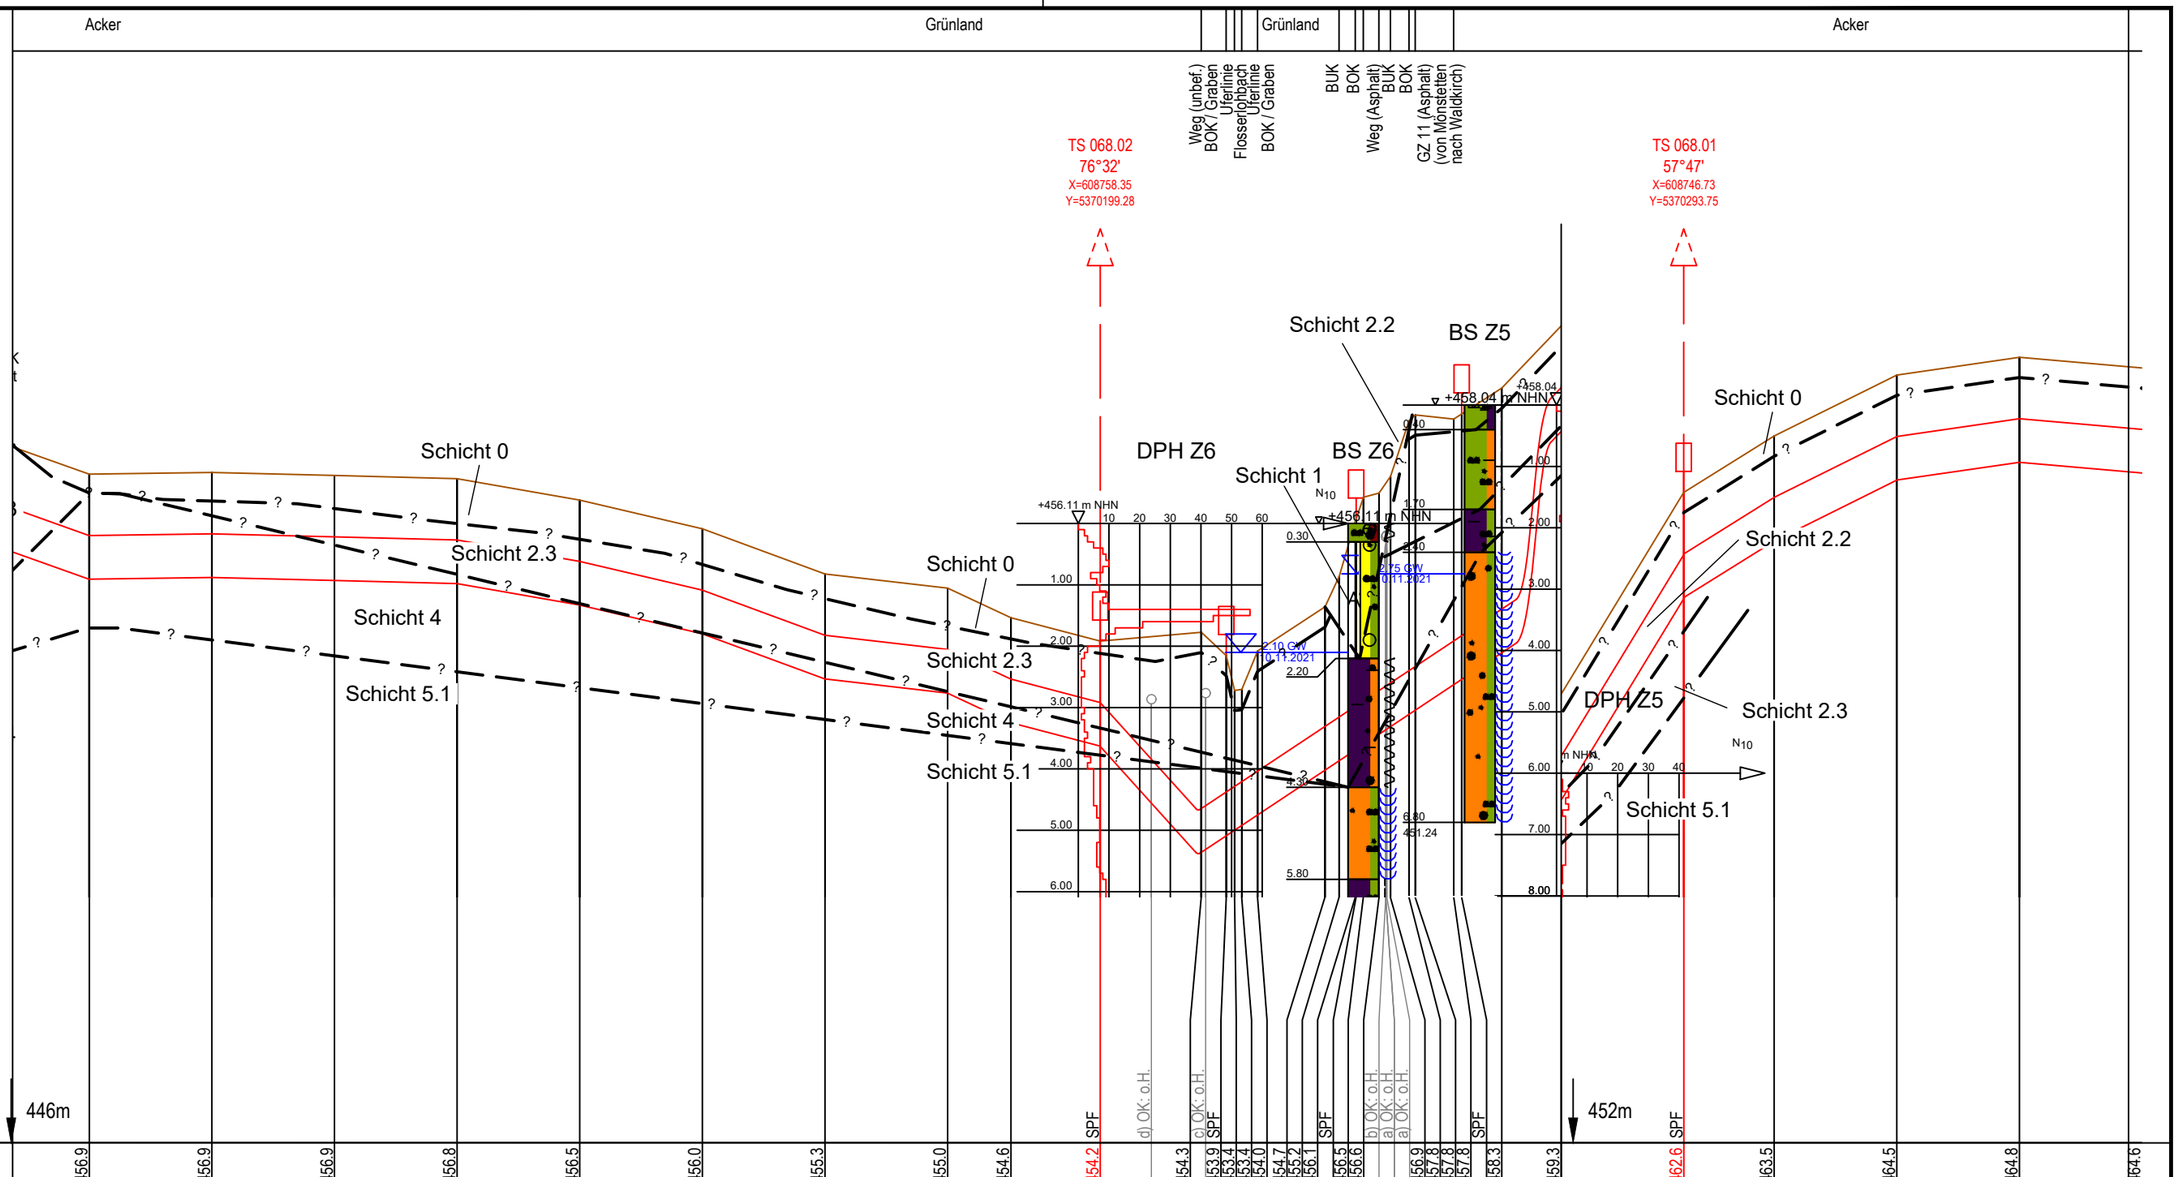

kreuzende Leitungen:
a) Steuerkabel; WZV Glött
b) Wasser; DN400 GGG; WZV Glött
c) Telekommunikation; Glasfaser; Meicom
d) Wasser; Freispiegelleitung; DN200 W; VG Haldenwang

| | | |

E:\Daten\P7800-7899\P7852\6_Geotechnik\Gutachten\Strecke\Geotechnik\Bearbeitung 2022\P7852_Anl.3_LS_Strecke_221121.dwg
Ansichtsfenster : 069

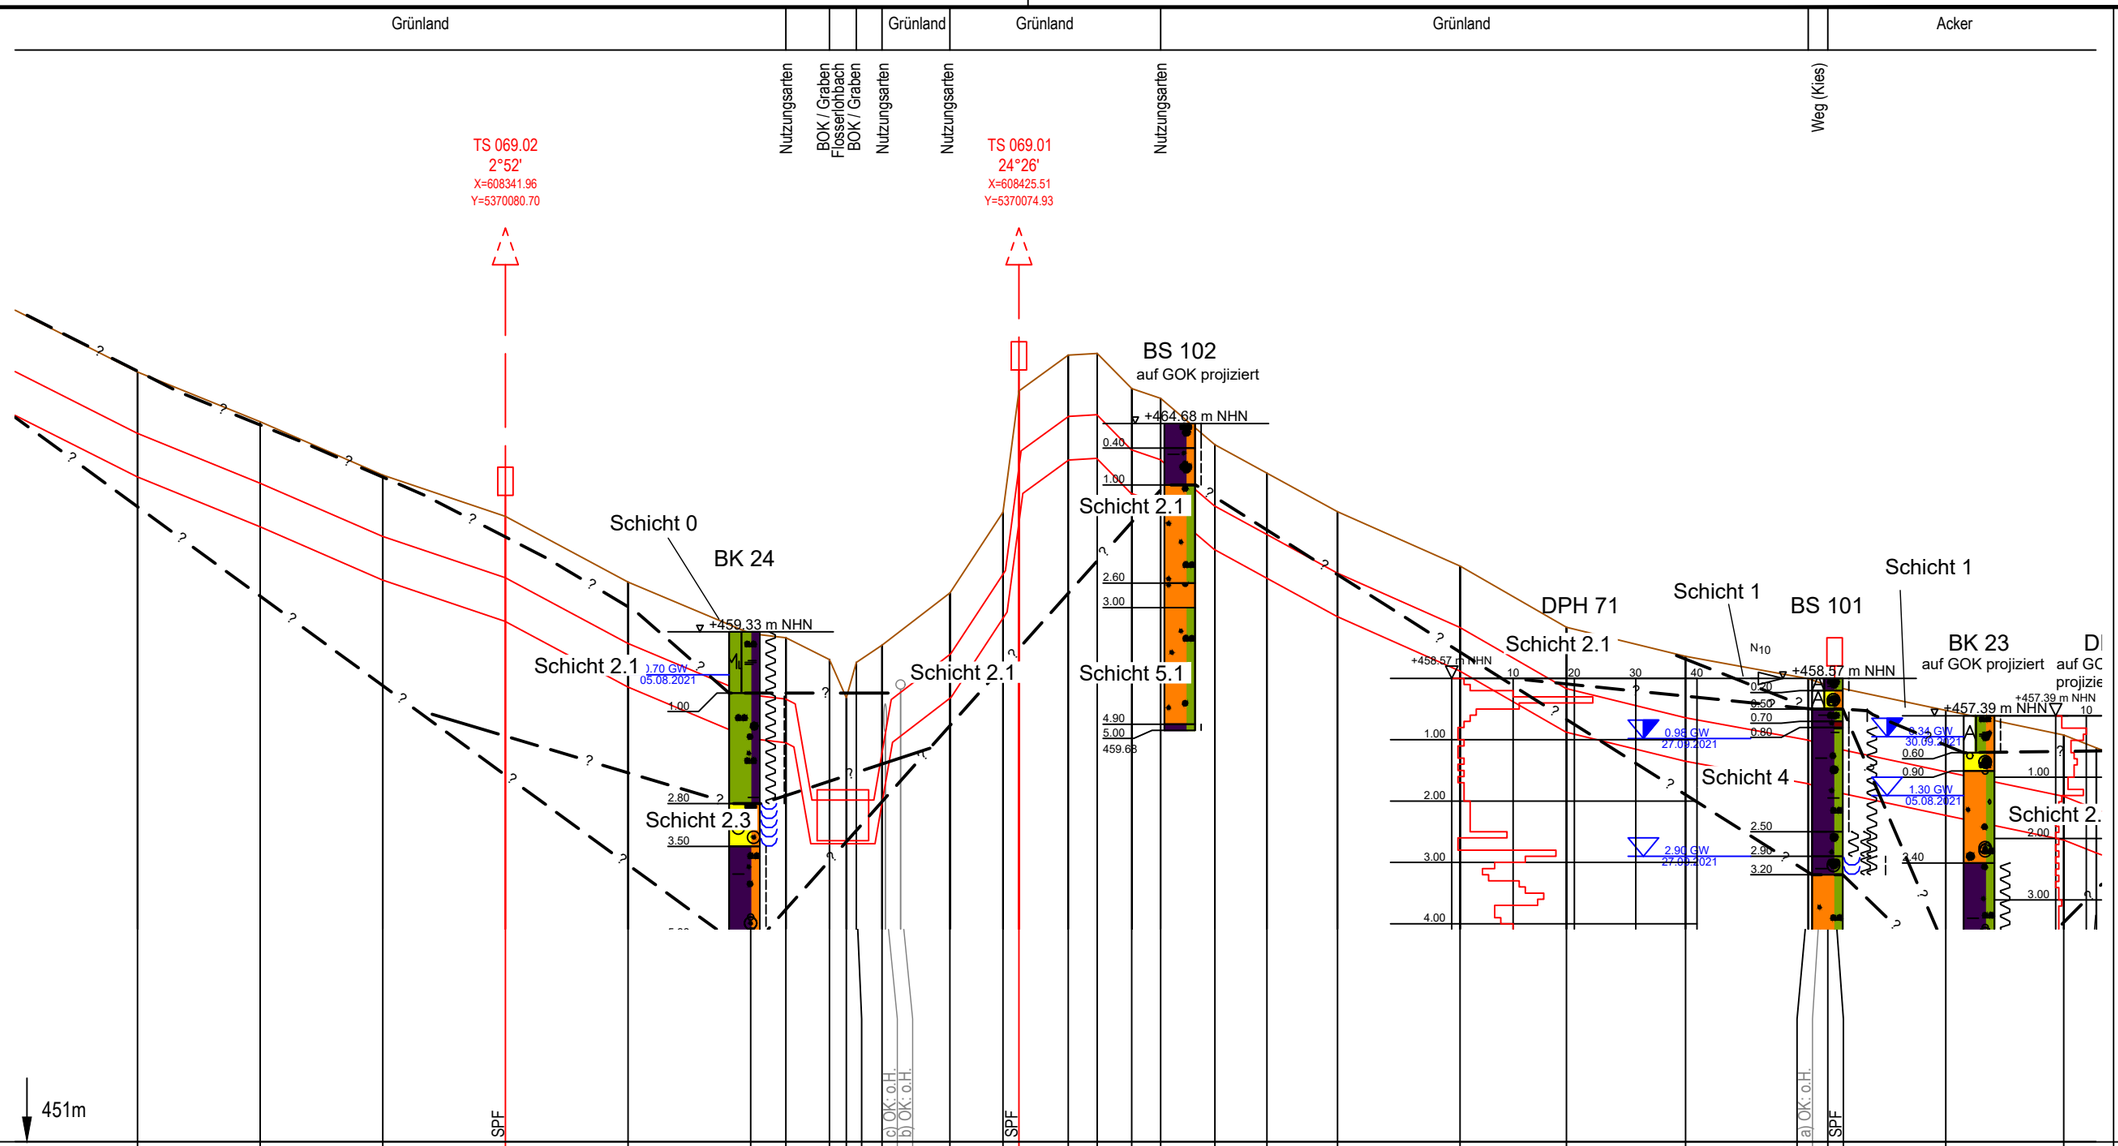

| | | |

E:\Daten\P7800-7899\P7852\6_Geotechnik\Gutachten\Strecke\Geotechnik\Bearbeitung 2022\P7852_Anl.3_LS_Strecke_221121.dwg
Ansichtsfenster : 070

Acker | Acker | Grünland

Nutzungsarten: Weg (unbef.) | Weg (Kies)

TS 070.01
87°8'
X=607938.97
Y=5370088.35

BS 105
auf GOK projiziert
+488.91 m NHN
0.30 Mutterboden
2.60
4.60
4.70
5.00
483.91

BS 104 DPH 73
+466.92 m NHN
1.01 GW 28.09.2021
1.00 GW 28.09.2021
N10

Schicht 0
Schicht 1
Schicht 2.1
Schicht 2.4
Schicht 5.1

kreuzende Leitungen:
a) Telekommunikation, Glasfaser, Meicom

| | | |

E:\Daten\P7800-7899\P7852\6_Geotechnik\Gutachten\Strecke\Geotechnik\Bearbeitung 2022\P7852_Anl.3_LS_Strecke_221121.dwg

Ansichtsfenster : 071

Grünland | Grünland | Wald

Nutzungsarten

TS 071.01
51°27'
X=607921.92
Y=5369841.29

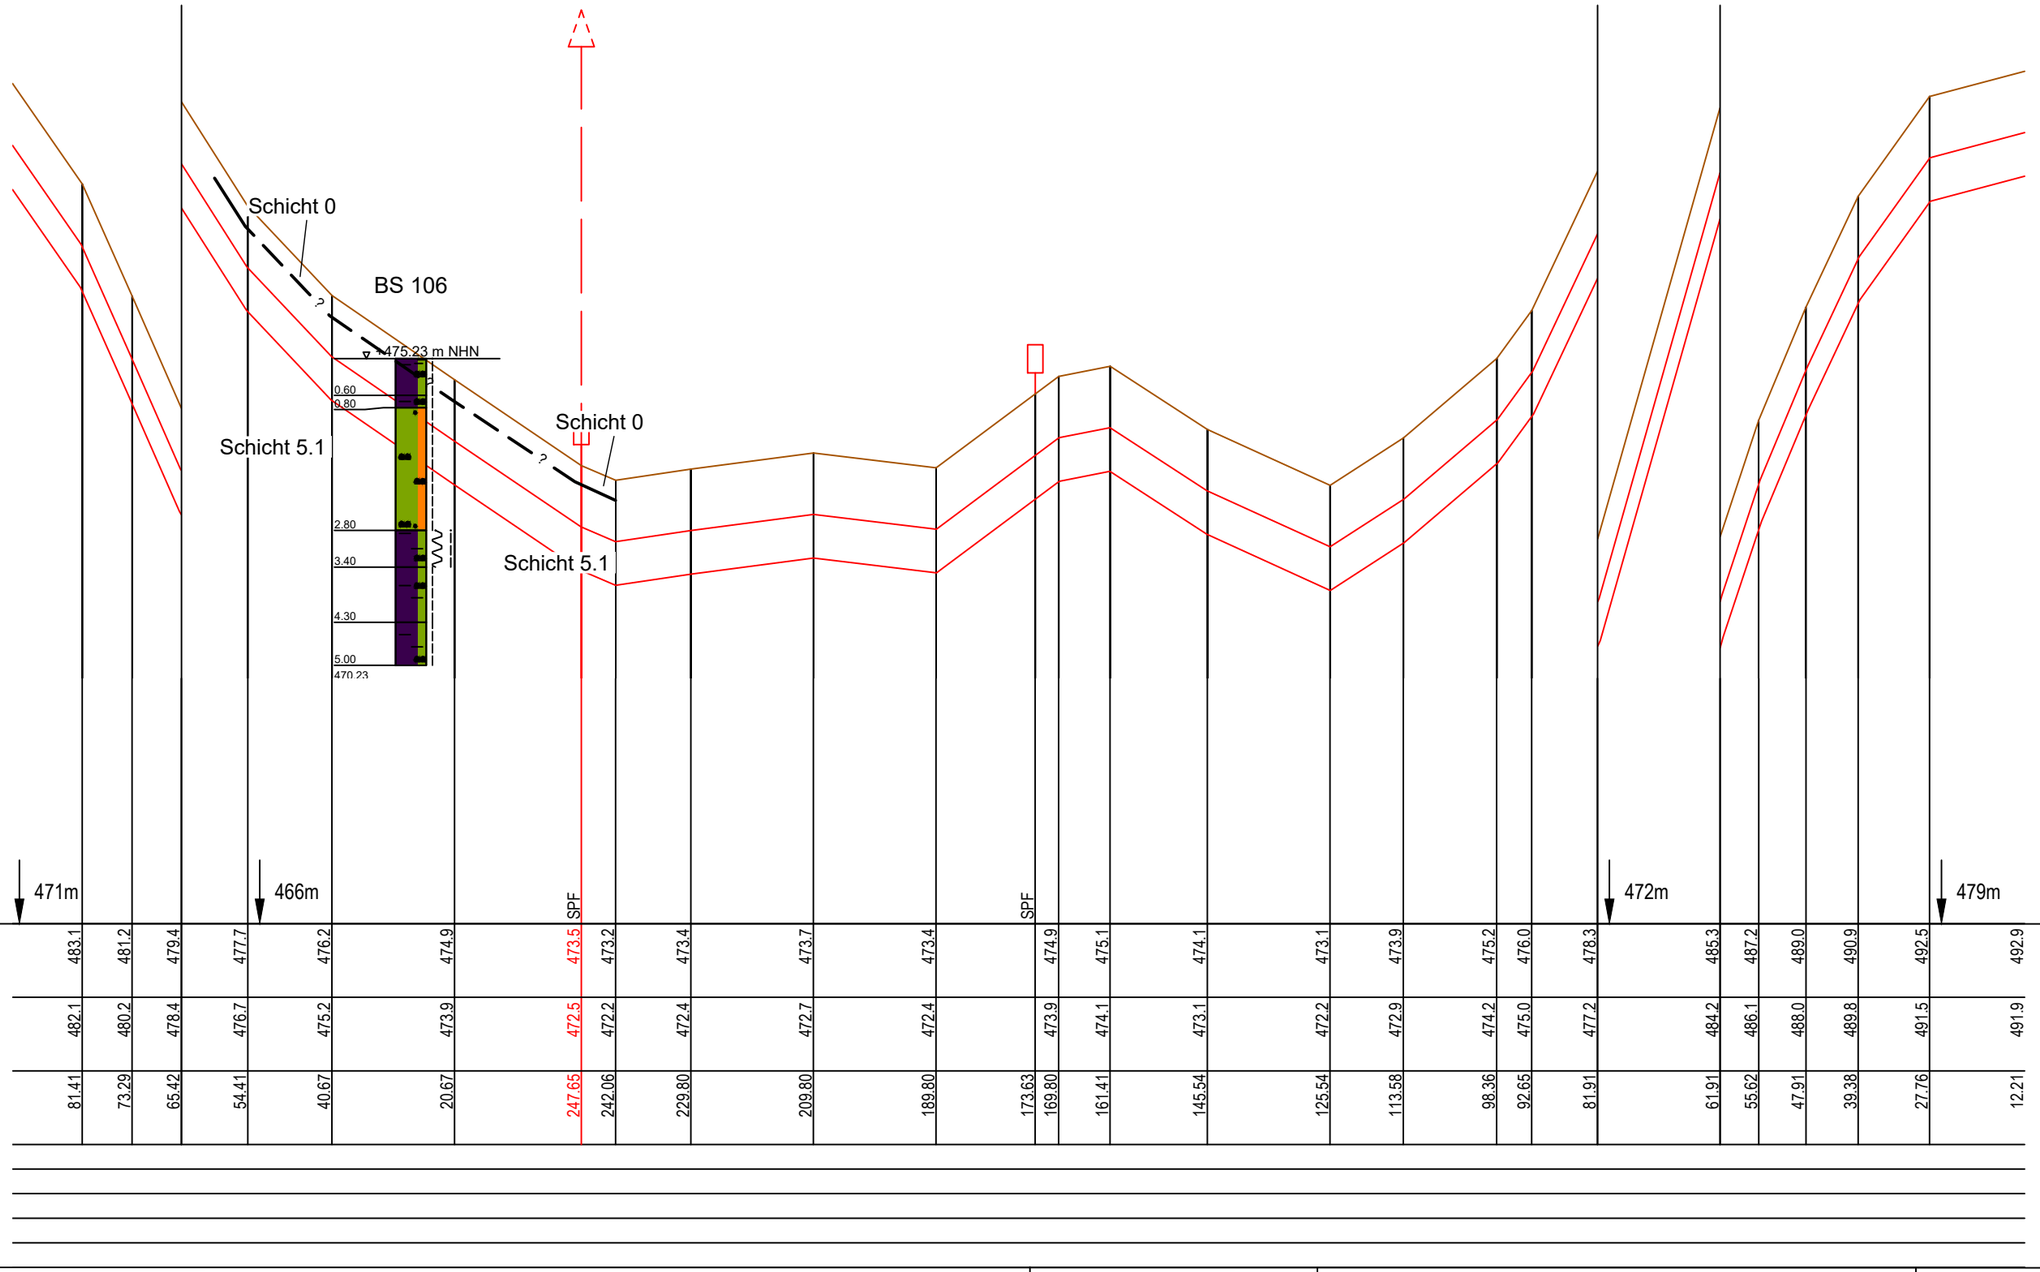

kreuzende Leitungen:

471m | 466m | SPF | SPF | 472m | 479m

Geländehöhe	483.1	481.2	479.4	477.7	476.2	474.9	473.5	473.2	473.4	473.7	473.4		474.9	475.1	474.1	473.1	473.9	475.2	476.0	478.3	485.3	487.2	489.0	490.9	492.5	492.9
Höhe Rohroberkante	482.1	480.2	478.4	476.7	475.2	473.9	472.5	472.2	472.4	472.7	472.4		473.9	474.1	473.1	472.2	472.9	474.2	475.0	477.2	484.2	486.1	488.0	489.8	491.5	491.9
Stationierung	81.41	73.29	65.42	54.41	40.67	20.67	247.65	242.06	229.80	209.80	189.80	173.63	169.80	161.41	145.54	125.54	113.58	98.36	92.65	81.91	61.91	55.62	47.91	39.38	27.76	12.21
Baustrasse																										
Gründung																										
Wasserhaltung																										
Auftriebsicherung																										
Einsandung																										

Anschluss-Blatt-Nr.: 72

Legende

(themenbezogene Auswahl zum vorliegenden Plan; weitere Verwendungen gemäß Symbol-/ Zeichenverzeichnis):

Geländeverlauf (± 0.1 m)

Baugrube n. DIN 4124

Gastransportleitung geplant

Fremdleitungen (unterflur) (≤ DN 300 Darstellung schematisch)

(unterflur) (> DN 300 Darstellung maßstäblich)

(oberflur)

* in Abhängigkeit der Ausführungsplanung

Planfeststellungsbehörde

DR. SPANG Ingenieurgesellschaft für Bauwesen, Geologie und Umwelttechnik mbH
Rosi-Wolfstein-Straße 6, 58453 Witten
Telefon: 02302 / 9 14 02 - 0

Plan Nr.: 42.7852/ 3.1 | Gezeichnet: Bt
Datum: 28.02.2022 | Geprüft: BJe

Rev.	Datum	Änderung
3	21.11.2022	Aktualis. Plandarstellung
2	16.02.2022	Aktualis. Plandarstellung

Geplante Gastransportleitung AUGUSTA von Wertingen nach Kötz
Planunterlagen zum Planfeststellungsverfahren (PF-V)

Trassierungsplan Höhe

Leitung 5100 (WK51)
DN 700 MOP 100
Schutzstreifen 10 m

Ingenieurbüro Weishaupt IbW
Planung und Bauüberwachung
im Auftrag der
bayernets energie transport systeme

Bundesland: Bayern | Regierungsbezirk: Schwaben | Landkreise: Günzburg

	Datum	Name	Format	Maßstab	Revision
Erstellt			DIN A3	1 : 1.000/100	1
Geprüft			Planname		Blatt-Nr.
Freigegeben			WK5100_GP_TP_TH		071

Höhen bezogen auf DHHN12 (NN-Höhen)

Anschluss-Blatt-Nr.: 70

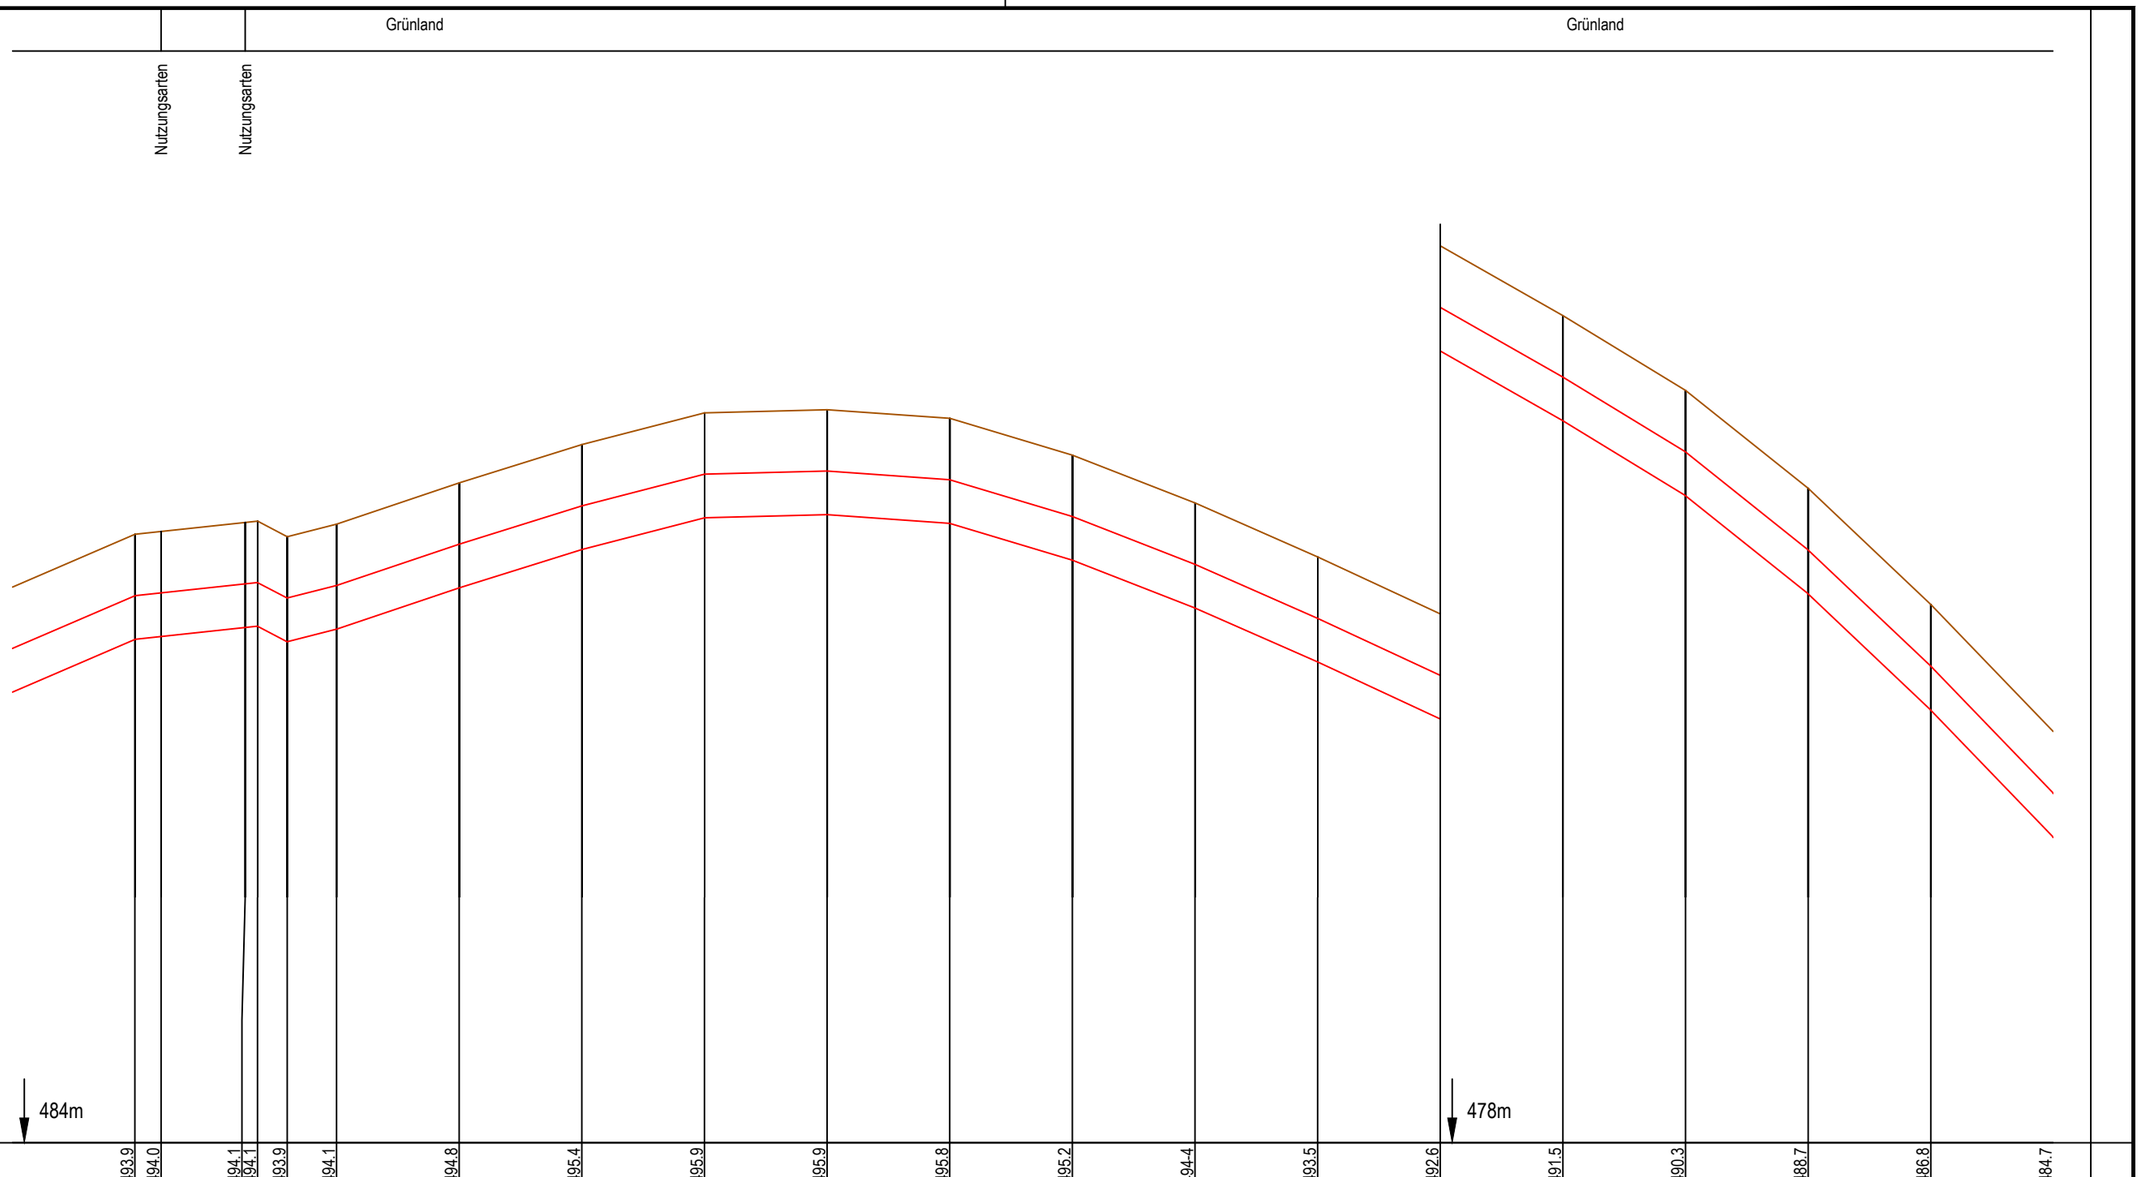

kreuzende Leitungen:

| | | |

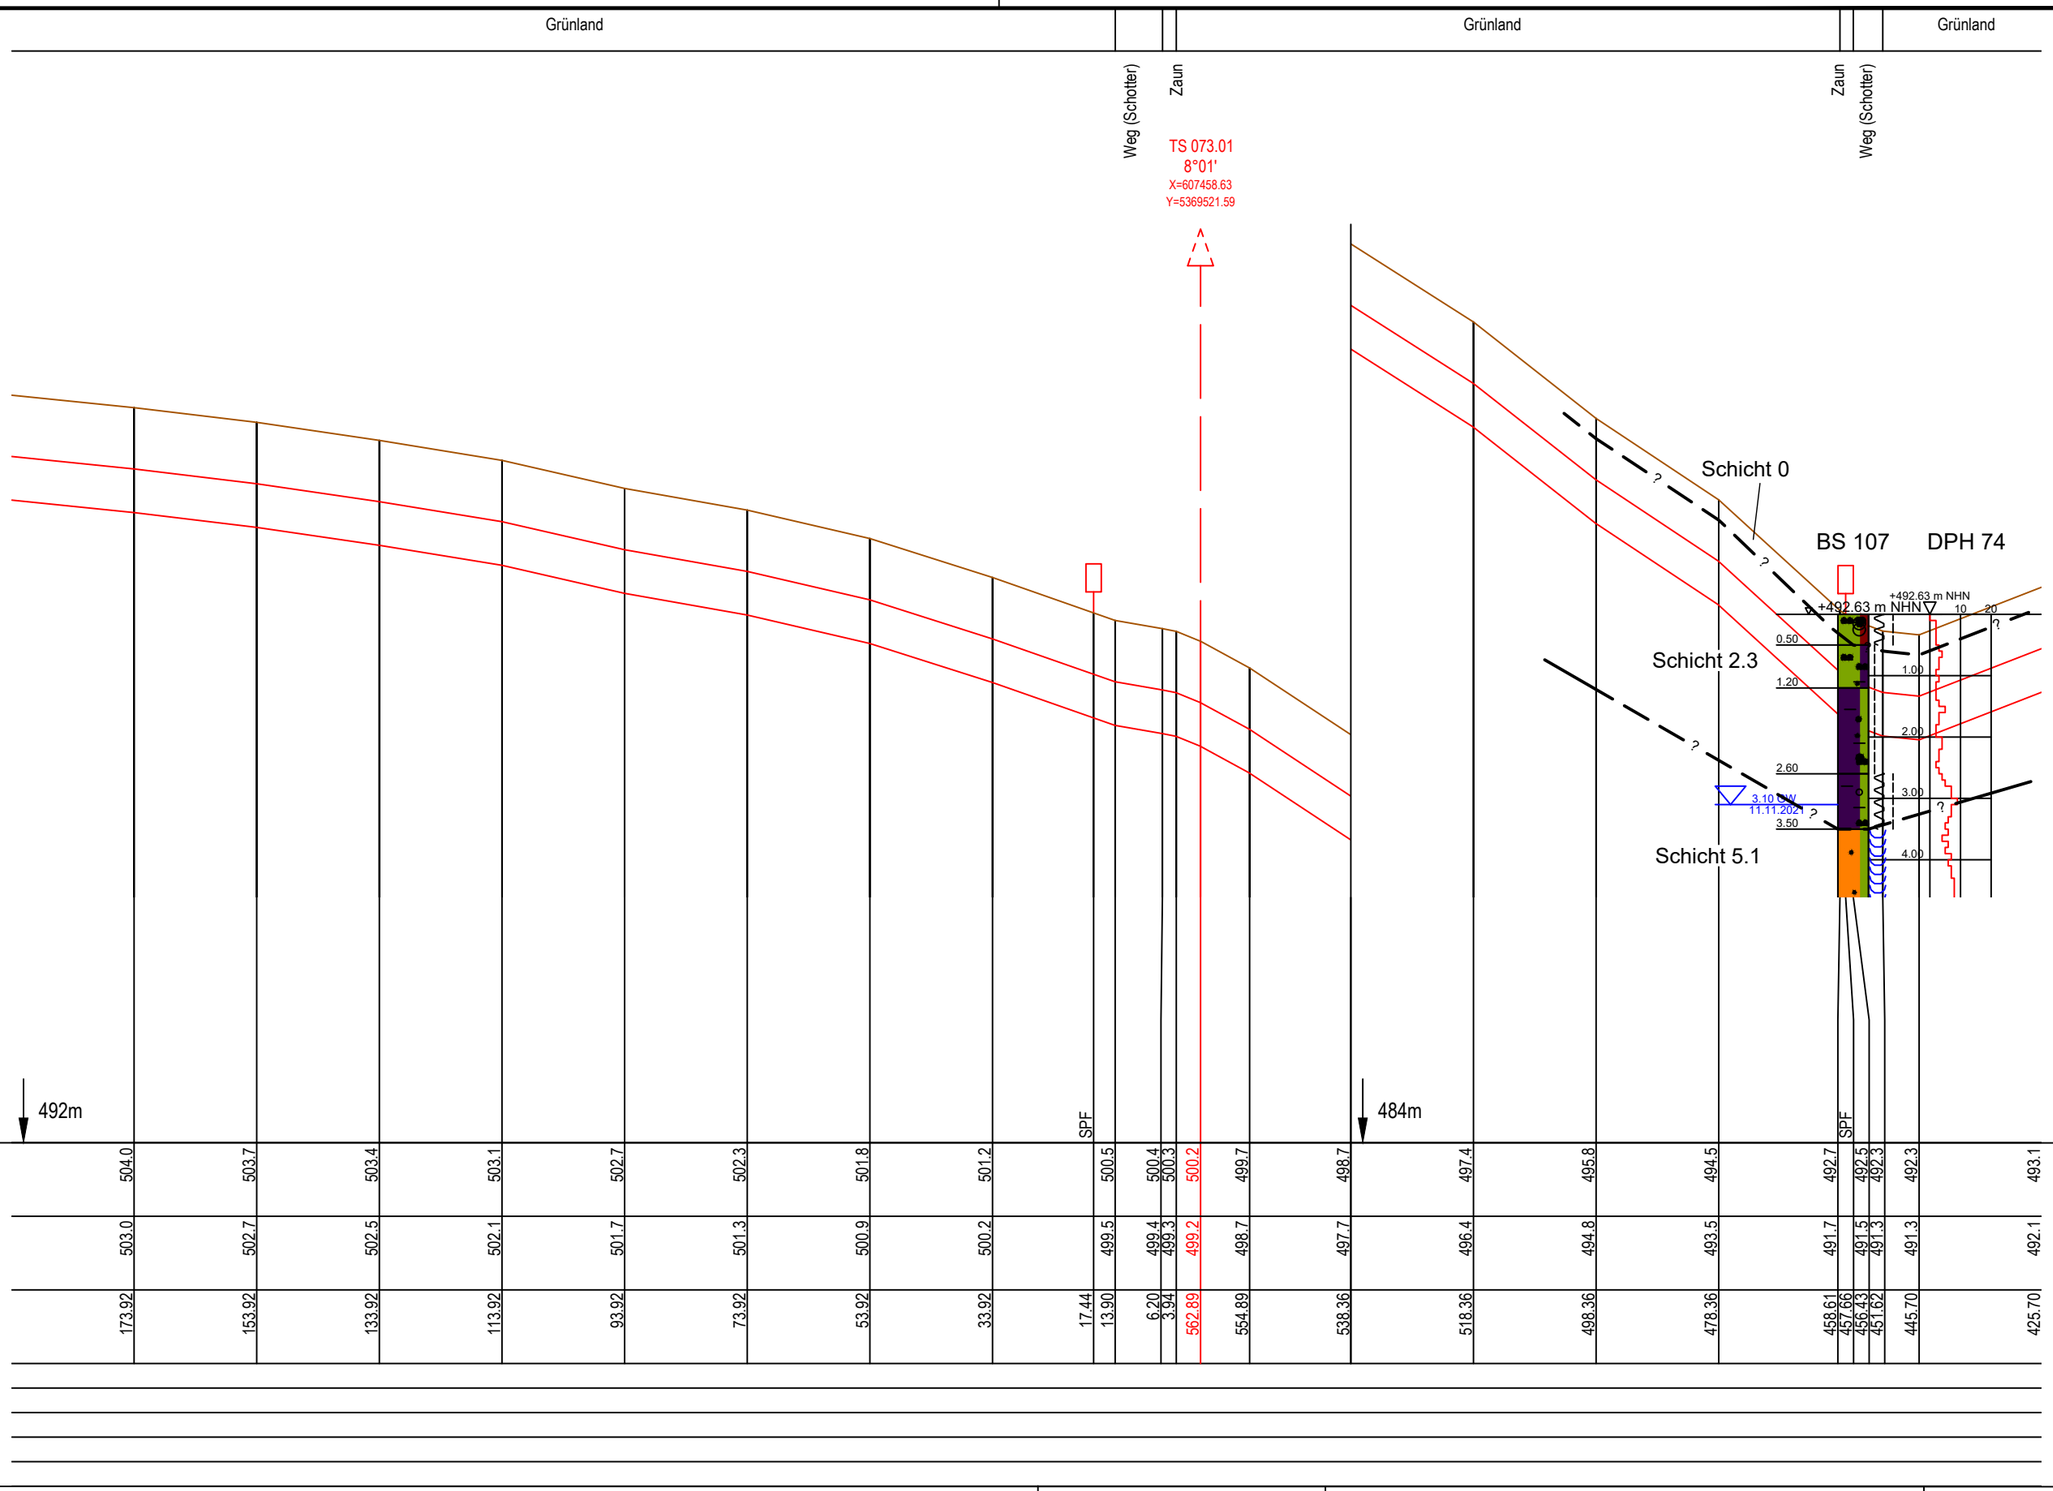

E:\Daten\P7800-7899\P7852\6_Geotechnik\Gutachten\Strecke\Geotechnik\Bearbeitung 2022\P7852_Anl.3_LS_Strecke_221121.dwg

Ansichtsfenster : 073

Anschluss-Blatt-Nr.: 74

Legende

(themenbezogene Auswahl zum vorliegenden Plan; weitere Verwendungen gemäß Symbol-/ Zeichenverzeichnis):

- Geländeverlauf (± 0.1 m)
- Baugrube n. DIN 4124
- Gastransportleitung geplant
- Fremdleitungen (unterflur) ○ (≤ DN 300 Darstellung schematisch)
- (unterflur) | (> DN 300 Darstellung maßstäblich)
- (oberflur) ■

* in Abhängigkeit der Ausführungsplanung

Planfeststellungsbehörde

DR. SPANG Ingenieurgesellschaft für Bauwesen, Geologie und Umwelttechnik mbH
Rosi-Wolfstein-Straße 6, 58453 Witten
Telefon: 02302 / 9 14 02 - 0

Plan Nr.: 42.7852/ 3.1 | Gezeichnet: Bt
Datum: 28.02.2022 | Geprüft: BJe

Rev.	Datum	Änderung
3	21.11.2022	Aktualis. Plandarstellung
2	16.02.2022	Aktualis. Plandarstellung

Geplante Gastransportleitung AUGUSTA von Wertingen nach Kötz
Planunterlagen zum Planfeststellungsverfahren (PF-V)

Trassierungsplan Höhe

Leitung 5100 (WK51)
DN 700 MOP 100
Schutzstreifen 10 m

Ingenieurbüro Weishaupt
Planung und Bauüberwachung
im Auftrag der bayernets
energie transport systeme

Bundesland: Bayern | Regierungsbezirk: Schwaben | Landkreise: Günzburg

	Datum	Name	Format	Maßstab	Revision
Erstellt			DIN A3	1 : 1.000/100	1
Geprüft			Planname		Blatt-Nr.
Freigegeben			WK5100_GP_TP_TH		073

Höhen bezogen auf DHHN12 (NN-Höhen)

Anschluss-Blatt-Nr.: 72

E:\Daten\P7800-7899\P7852_Gutachten\Gutachten\Strecke\Geotechnik\Bearbeitung 2022\P7852_Anl.3_LS_Strecke_221121.dwg
Ansichtsfenster : 074

kreuzende Leitungen:
a) Gas; DN450; Stahl; 5001 (SV50); PN60; bayernets
b) Begleitkabel; Kupfer; 5001 (SV50); bayernets

Acker | Acker | Acker

BOK / Graben
Grabensohle
BOK / Graben
Weg (unbef.)

Weg (Schotter)

TS 074.05
72°27'
X=607260.71
Y=5369157.10

TS 074.04
6°12'
X=607262.93
Y=5369236.73

TS 074.03
41°2'
X=607253.75
Y=5369350.91

TS 074.02
49°5'
X=607265.87
Y=5369367.33

TS 074.01
76°4'
X=607254.20
Y=5369419.29

BS 109
▽ +500.98 m NHN
0.50
1.40
1.80
2.60
3.00
4.40
5.00
495.98

Schicht 0
Schicht 2.2
Schicht 0
Schicht 2.2

479m
483m
491m

SPF
SPF
SPF
SPF
SPF
SPF
SPF

b) OK: o.H.
a) OK: o.H.

| | | |

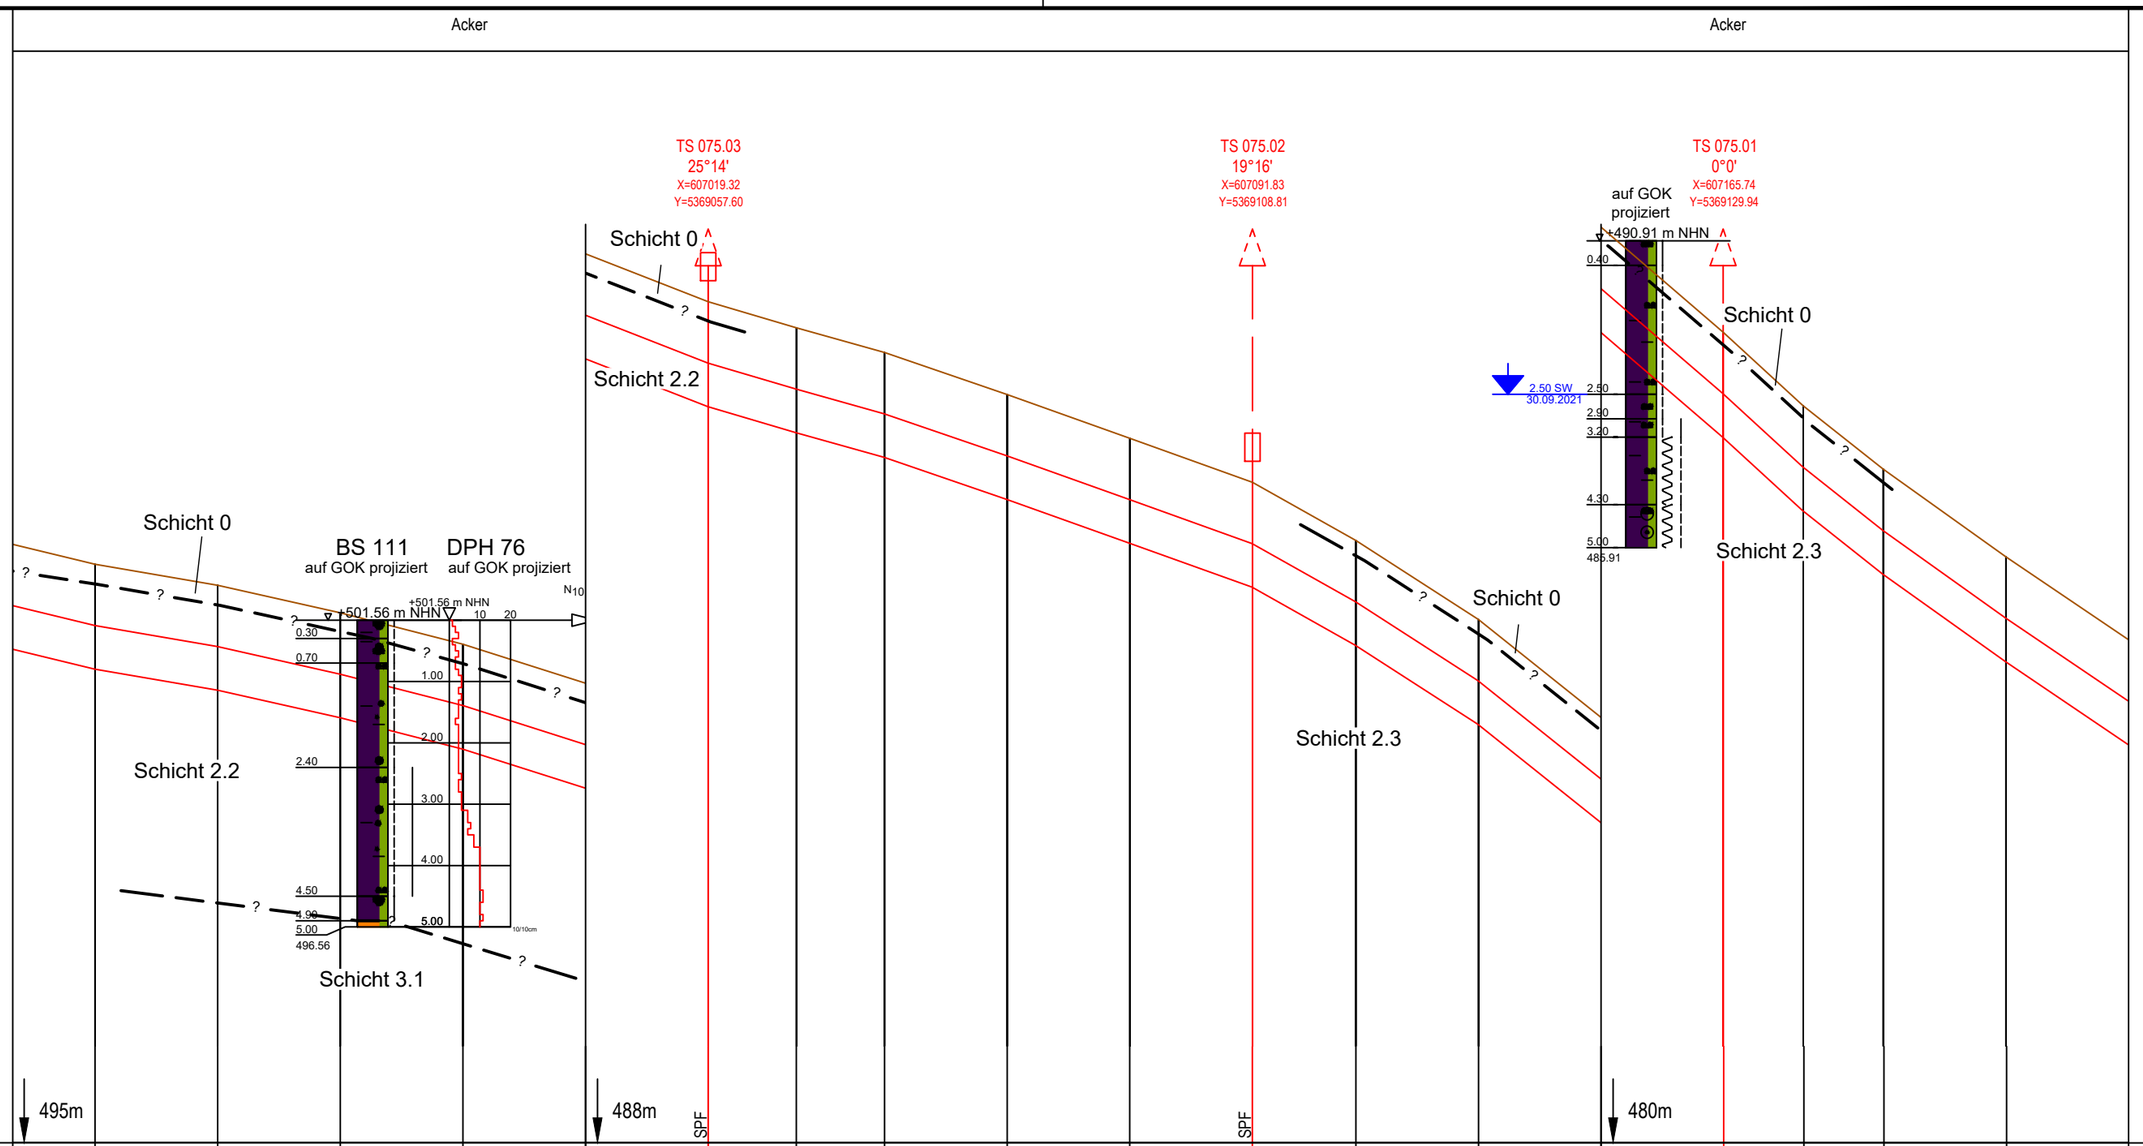

Geländehöhe	504.4	504.1	503.6	503.1	502.5	501.7	501.3	500.9	500.2	499.5	498.8	497.8	496.5	494.9	493.2	492.0	491.0	489.6	488.2
Höhe Rohroberkante	503.4	503.1	502.6	502.1	501.5	500.7	500.3	499.9	499.2	498.5	497.8	496.8	495.5	493.9	492.2	491.0	490.0	488.6	487.2
Stationierung	100.00	80.00	60.00	40.00	20.00	88.76	74.38	60.00	40.00	20.00	76.88	60.00	40.00	20.00	98.78	85.72	72.65	52.65	32.65
Baustrasse																			
Gründung																			
Wasserhaltung																			
Auftriebsicherung																			
Einsandung																			

Legende

(themenbezogene Auswahl zum vorliegenden Plan; weitere Verwendungen gemäß Symbol-/ Zeichenverzeichnis):

Geländeverlauf (± 0.1 m)

Gastransportleitung geplant

Baugrube n. DIN 4124

Fremdleitungen (unterflur) (≤ DN 300 Darstellung schematisch)

(unterflur) (> DN 300 Darstellung maßstäblich)

(oberflur)

* in Abhängigkeit der Ausführungsplanung

Planfeststellungsbehörde

DR. SPANG Ingenieurgesellschaft für Bauwesen, Geologie und Umwelttechnik mbH
Rosi-Wolfstein-Straße 6, 58453 Witten
Telefon: 02302 / 9 14 02 - 0

Plan Nr.: 42.7852/ 3.1 Gezeichnet: Bt

Datum: 28.02.2022 Geprüft: BJe

Rev.	Datum	Änderung
3	21.11.2022	Aktualis. Plandarstellung
2	16.02.2022	Aktualis. Plandarstellung

Geplante Gastransportleitung AUGUSTA von Wertingen nach Kötz
Planunterlagen zum Planfeststellungsverfahren (PF-V)

Trassierungsplan Höhe

Leitung 5100 (WK51)
DN 700 MOP 100
Schutzstreifen 10 m

Ingenieurbüro Weishaupt
Planung und Bauüberwachung

im Auftrag der bayernets energie für transport systeme

Bundesland: Bayern | Regierungsbezirk: Schwaben | Landkreise: Günzburg

	Datum	Name	Format	Maßstab	Revision
Erstellt			DIN A3	1 : 1.000/100	1
Geprüft			Planname		Blatt-Nr.
Freigegeben			WK5100_GP_TP_TH		075

Höhen bezogen auf DHHN12 (NN-Höhen)

Anschluss-Blatt-Nr.: 76

Anschluss-Blatt-Nr.: 74

E:\Daten\P7800-7899\P7852\6_Geotechnik\Gutachten\Strecke\Geotechnik\Bearbeitung 2022\P7852_Anl.3_LS_Strecke_221121.dwg
Ansichtsfenster : 075

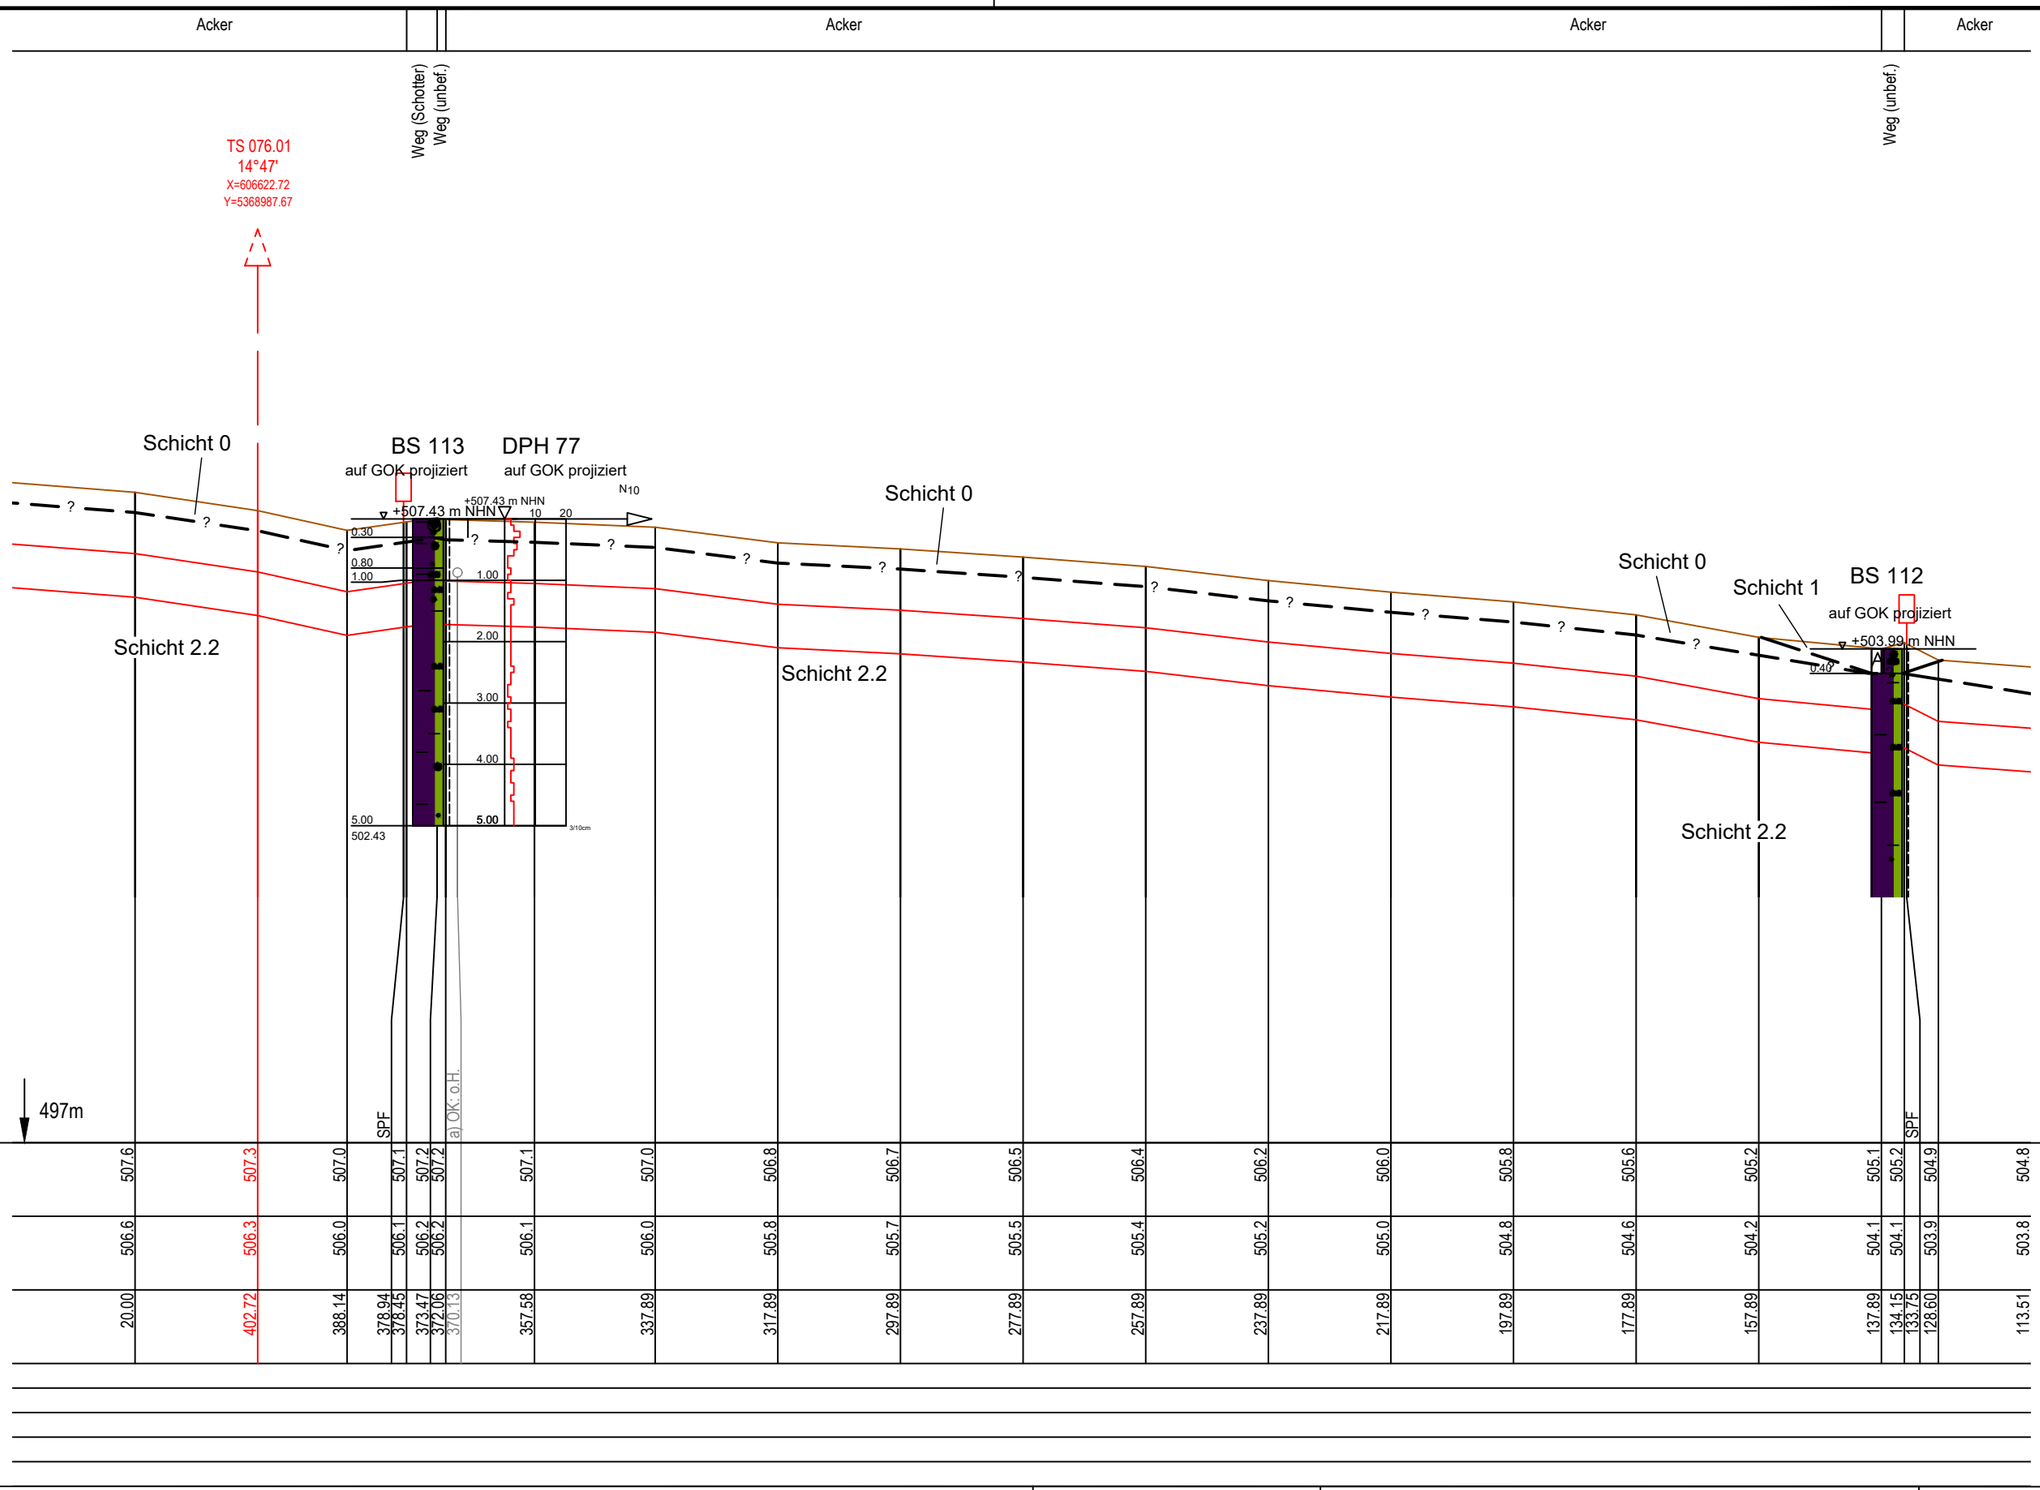

Legende

(themenbezogene Auswahl zum vorliegenden Plan; weitere Verwendungen gemäß Symbol-/ Zeichenverzeichnis):

Geländeverlauf (± 0.1 m)

Gastransportleitung geplant

Baugrube n. DIN 4124

Fremdleitungen (unterflur) (≤ DN 300 Darstellung schematisch)

(unterflur) (> DN 300 Darstellung maßstäblich)

(oberflur)

* in Abhängigkeit der Ausführungsplanung

Planfeststellungsbehörde

DR. SPANG Ingenieurgesellschaft für Bauwesen, Geologie und Umwelttechnik mbH
Rosi-Wolfstein-Straße 6, 58453 Witten
Telefon: 02302 / 9 14 02 - 0

Plan Nr.: 42.7852/ 3.1 | Gezeichnet: Bt

Datum: 28.02.2022 | Geprüft: BJe

Rev.	Datum	Änderung
3	21.11.2022	Aktualis. Plandarstellung
2	16.02.2022	Aktualis. Plandarstellung

Geplante Gastransportleitung AUGUSTA von Wertingen nach Kötz
Planunterlagen zum Planfeststellungsverfahren (PF-V)

Trassierungsplan Höhe

Leitung 5100 (WK51)
DN 700 MOP 100
Schutzstreifen 10 m

Bundesland: Bayern | Regierungsbezirk: Schwaben | Landkreise: Günzburg

	Name	Datum	Format	Maßstab	Revision
Erstellt			DIN A3	1 : 1.000/100	1
Geprüft			Planname		Blatt-Nr.
Freigegeben			WK5100_GP_TP_TH		076

Ingenieurbüro Weishaupt
Planung und Bauüberwachung
im Auftrag der
bayernets
energie transport systeme

Höhen bezogen auf DHHN12 (NN-Höhen)

Anschluss-Blatt-Nr.: 77

Anschluss-Blatt-Nr.: 75

E:\Daten\P7800-7899\P7852\6_Geotechnik\Gutachten\Strecke\Geotechnik\Bearbeitung 2022\P7852_Anl.3_LS_Strecke_221121.dwg
Ansichtsfenster : 076

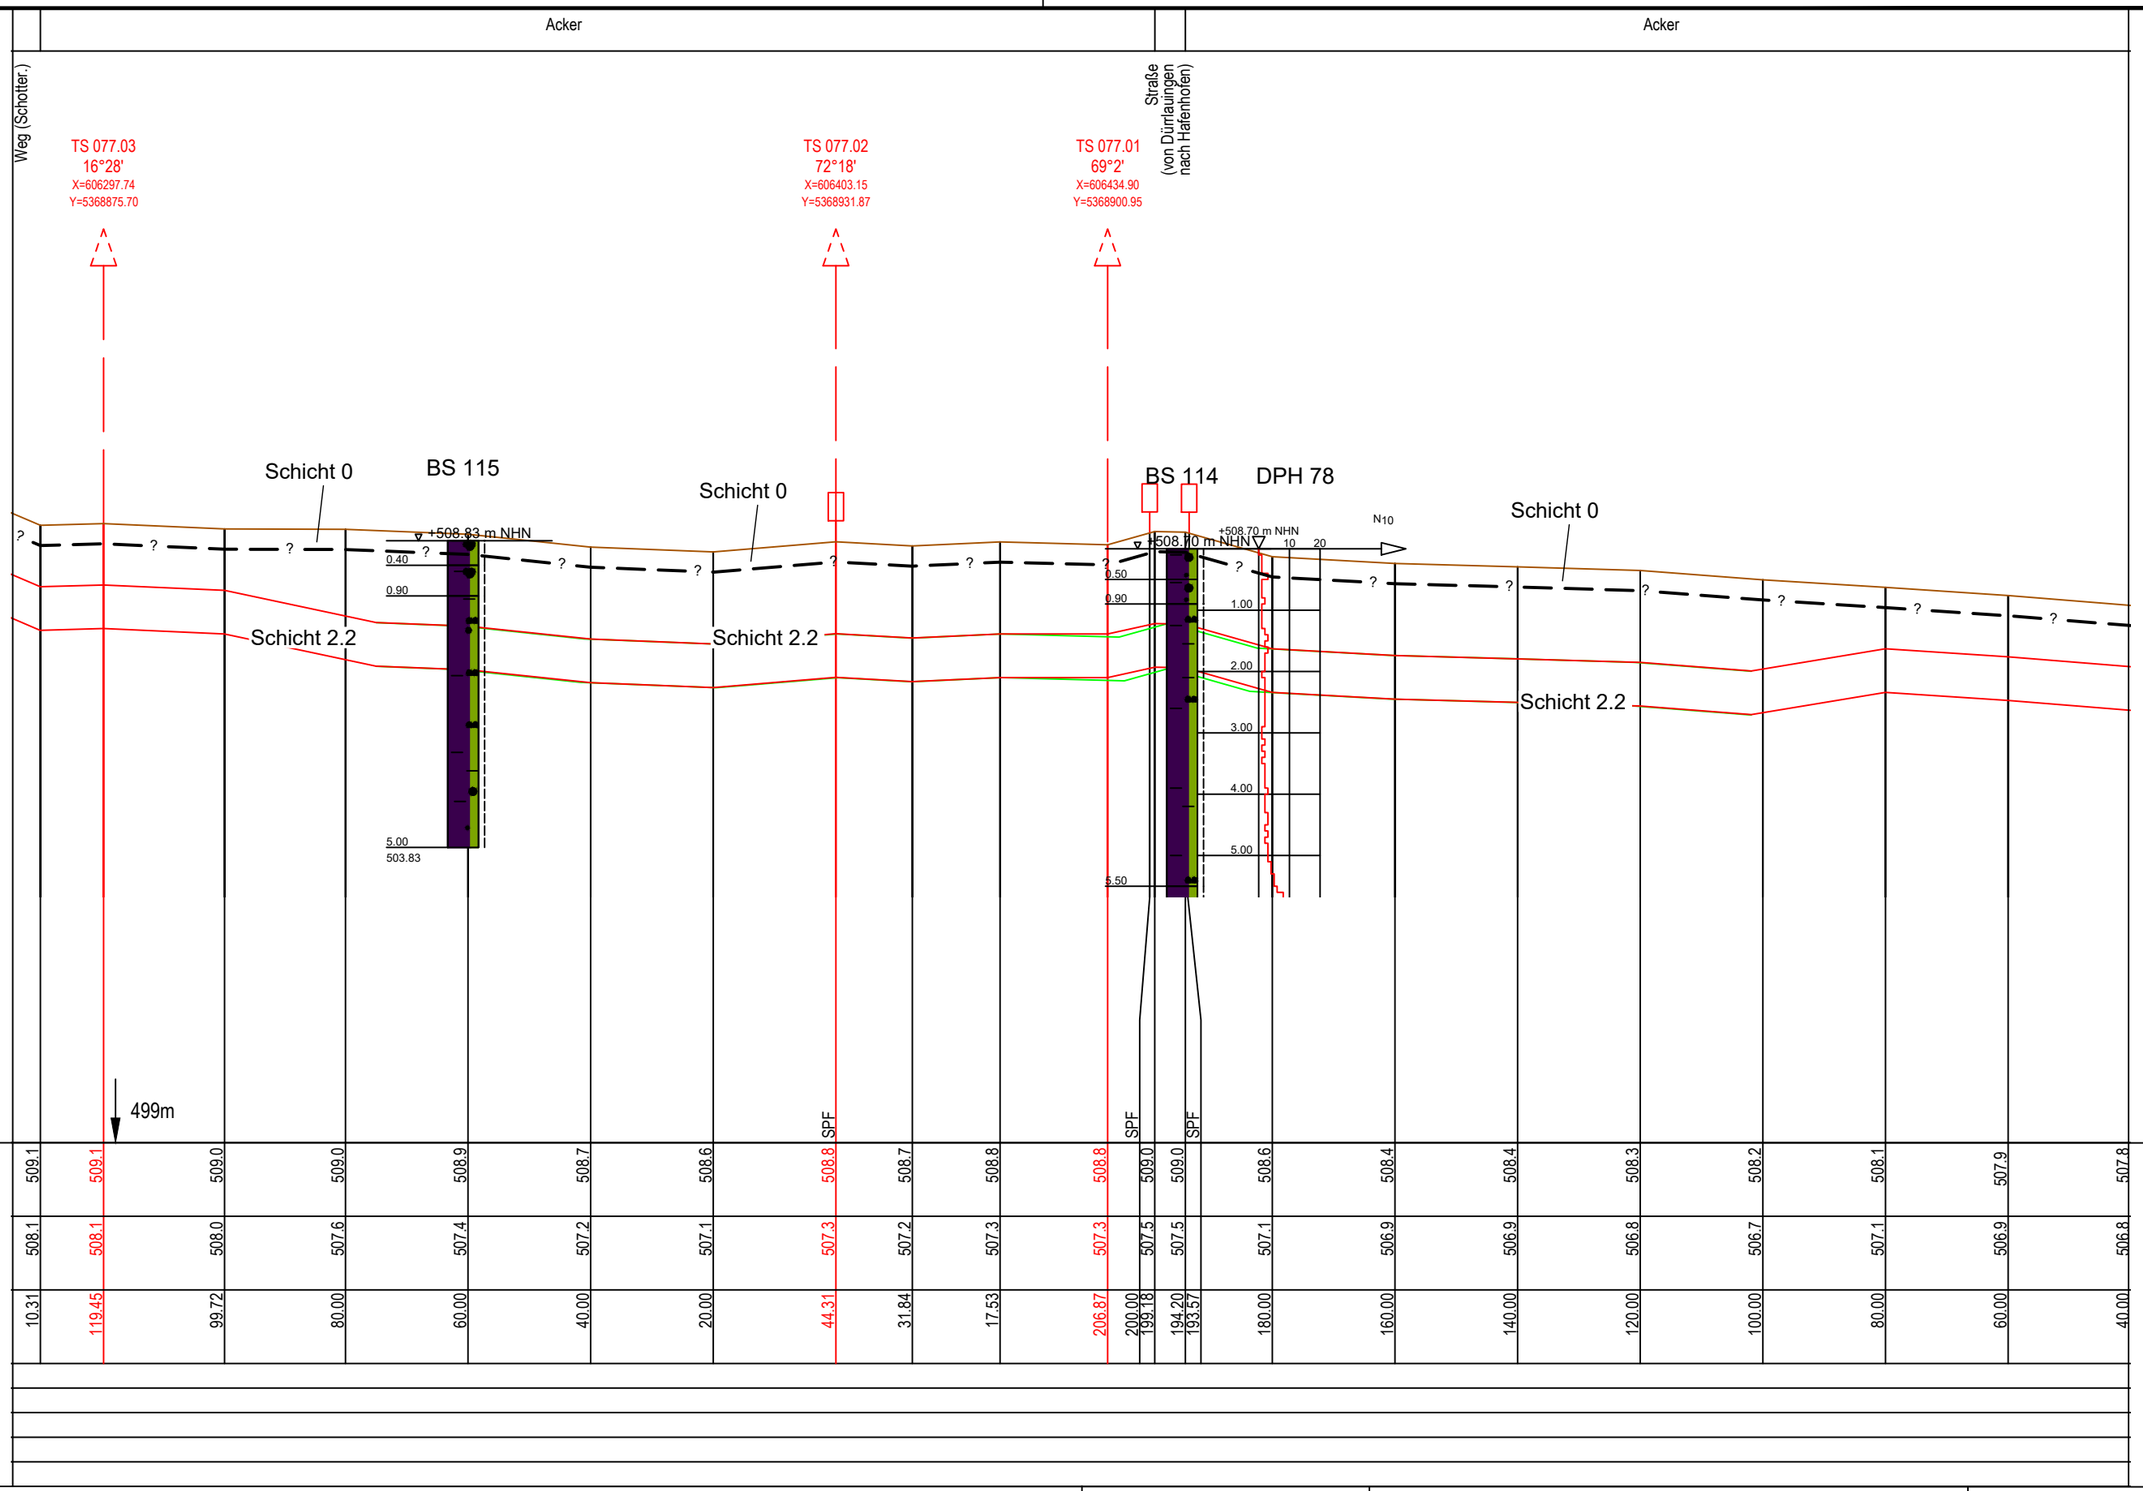

E:\Daten\P7800-7899\P7852\6_Geotechnik\Gutachten\Strecke\Geotechnik\Bearbeitung 2022\P7852_Anl.3_LS_Strecke_221121.dwg
Ansichtsfenster : 077

Anschluss-Blatt-Nr.: 78

Legende

(themenbezogene Auswahl zum vorliegenden Plan; weitere Verwendungen gemäß Symbol-/ Zeichenverzeichnis):

- Geländeverlauf (± 0.1 m)
- Baugrube n. DIN 4124
- Gastransportleitung geplant
- Fremdleitungen (unterflur) (≤ DN 300 Darstellung schematisch)
- (unterflur) (> DN 300 Darstellung maßstäblich)
- (oberflur)

* in Abhängigkeit der Ausführungsplanung

Planfeststellungsbehörde

DR. SPANG Ingenieurgesellschaft für Bauwesen, Geologie und Umwelttechnik mbH
Rosi-Wolfstein-Straße 6, 58453 Witten
Telefon: 02302 / 9 14 02 - 0

Plan Nr.: 42.7852/ 3.1 | Gezeichnet: Bt
Datum: 28.02.2022 | Geprüft: BJe

Rev.	Datum	Änderung
3	21.11.2022	Aktualis. Plandarstellung
2	16.02.2022	Aktualis. Plandarstellung

Geplante Gastransportleitung AUGUSTA von Wertingen nach Kötz
Planunterlagen zum Planfeststellungsverfahren (PF-V)

Trassierungsplan Höhe

Leitung 5100 (WK51)
DN 700 MOP 100
Schutzstreifen 10 m

Ingenieurbüro Weishaupt (IbW) Planung und Bauüberwachung
im Auftrag der bayernets energie transport systeme

Bundesland: Bayern | Regierungsbezirk: Schwaben | Landkreise: Günzburg

	Datum	Name	Format	Maßstab	Revision
Erstellt			DIN A3	1 : 1.000/100	1
Geprüft			Planname		Blatt-Nr.
Freigegeben			WK5100_GP_TP_TH		077

Höhen bezogen auf DHHN12 (NN-Höhen)

Anschluss-Blatt-Nr.: 76

E:\Daten\P7800-7899\P7852\6_Geotechnik\Gutachten\Strecke\Geotechnik\Bearbeitung 2022\P7852_Anl.3_LS_Strecke_221121.dwg
Ansichtsfenster : 078

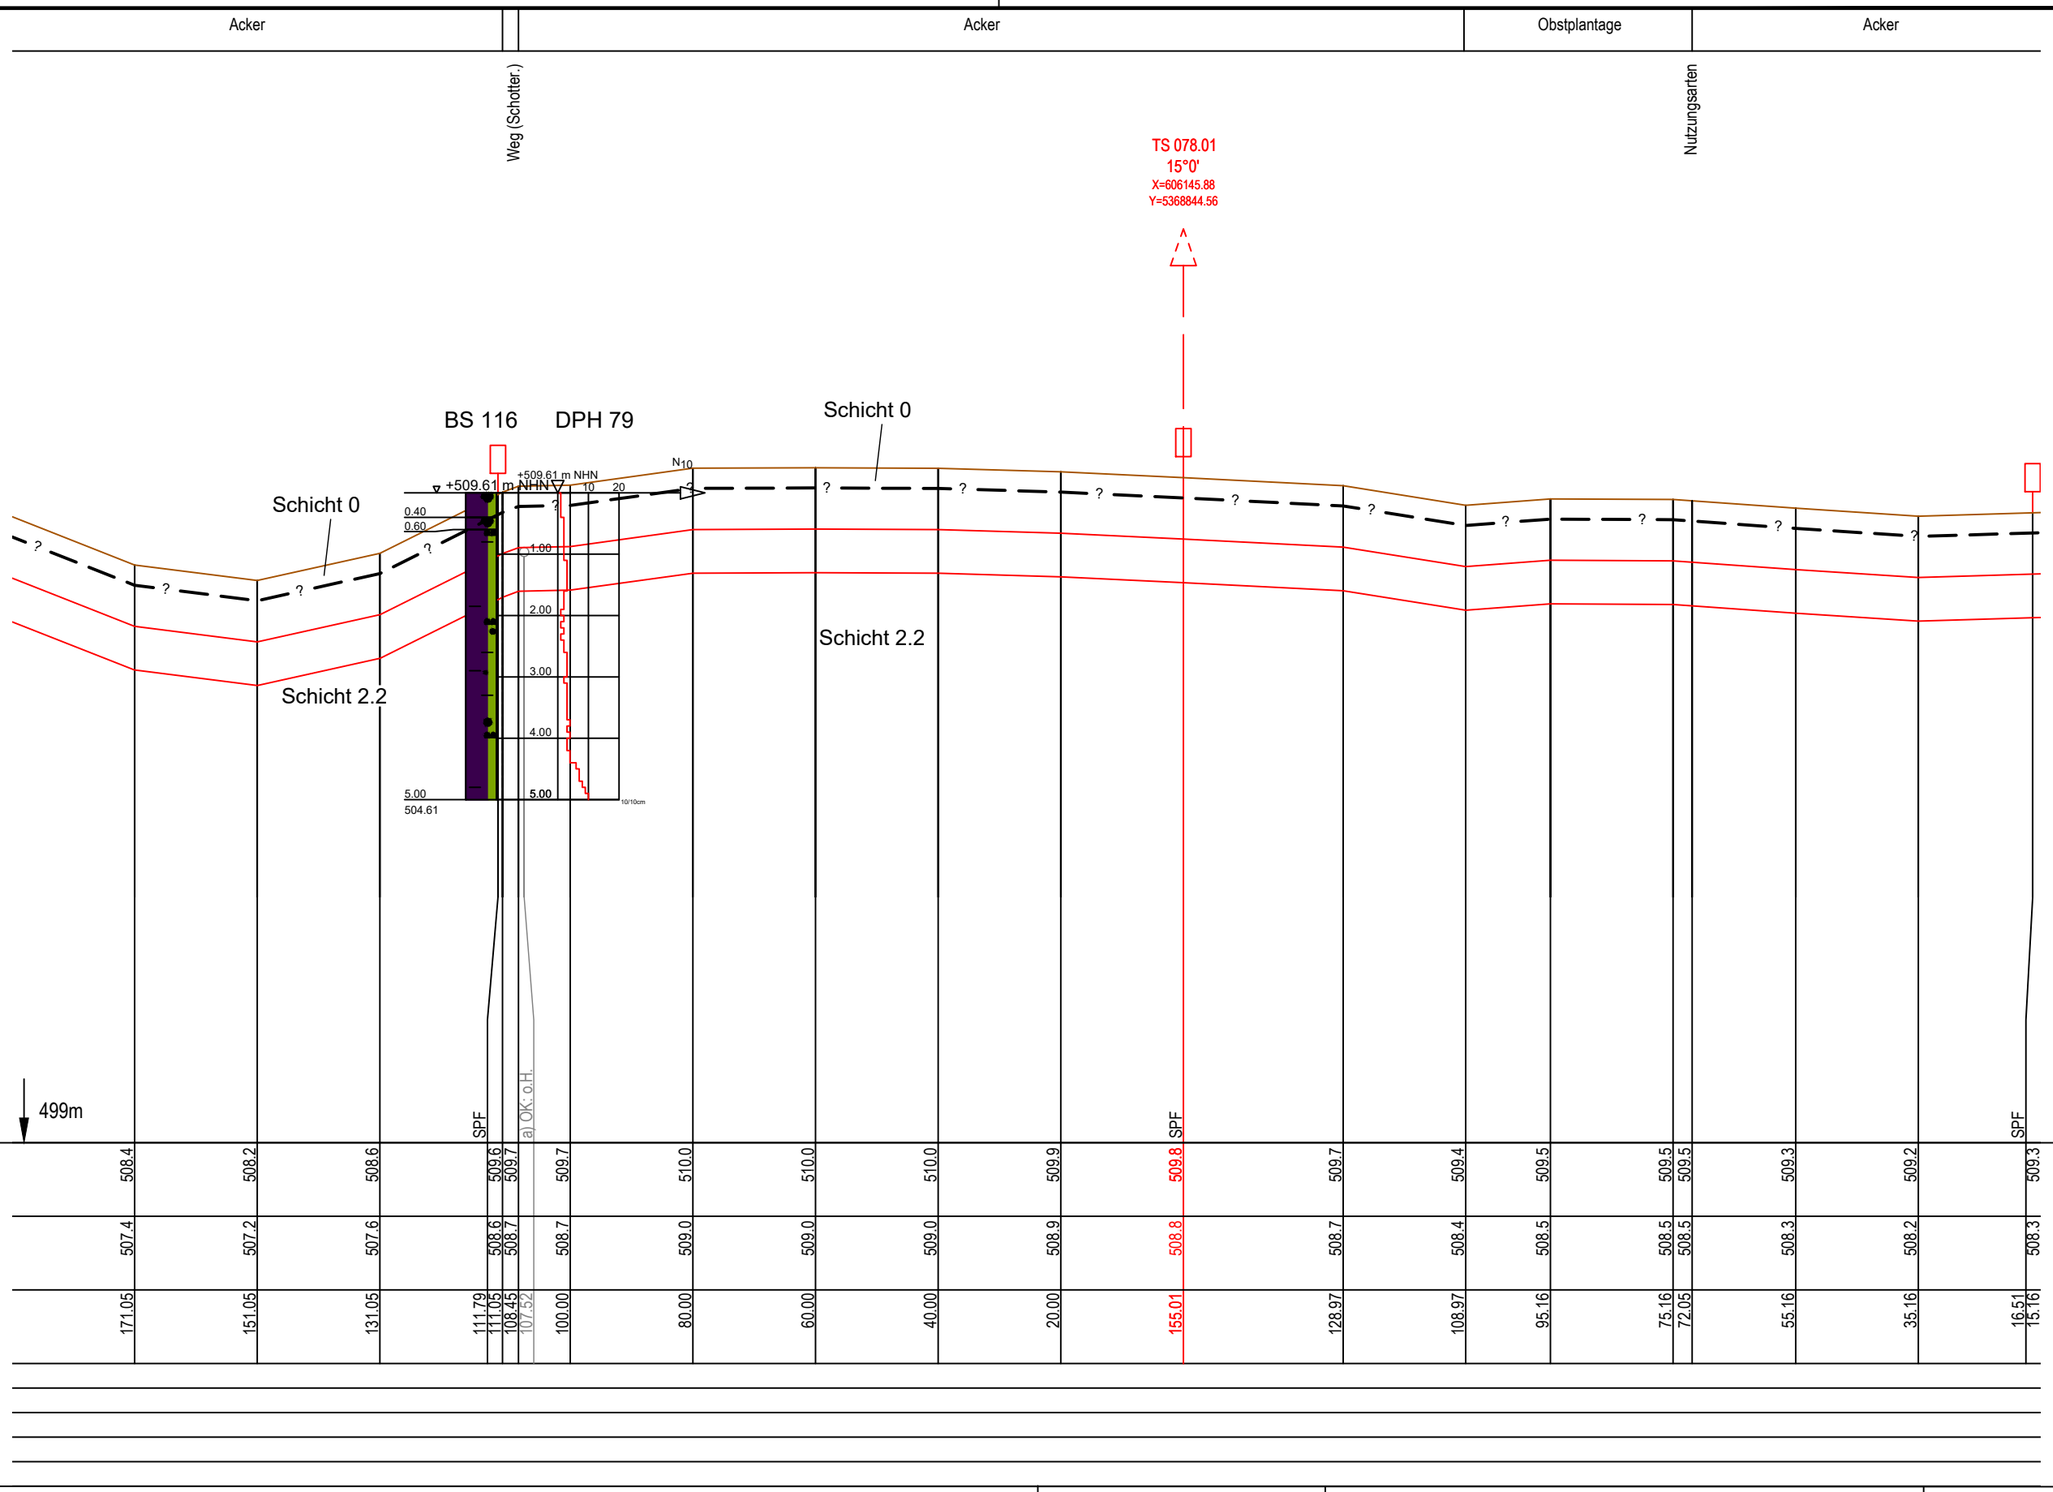

Anschluss-Blatt-Nr.: 79

Legende

(themenbezogene Auswahl zum vorliegenden Plan; weitere Verwendungen gemäß Symbol-/ Zeichenverzeichnis):

- Geländeverlauf (± 0.1 m)
- Baugrube n. DIN 4124
- Gastransportleitung geplant
- Fremdleitungen (unterflur) (≤ DN 300 Darstellung schematisch)
- (unterflur) (> DN 300 Darstellung maßstäblich)
- (oberflur)

* in Abhängigkeit der Ausführungsplanung

Planfeststellungsbehörde

DR. SPANG Ingenieurgesellschaft für Bauwesen, Geologie und Umwelttechnik mbH
Rosi-Wolfstein-Straße 6, 58453 Witten
Telefon: 02302 / 9 14 02 - 0

Geplante Gastransportleitung AUGUSTA von Wertingen nach Kötz
Planunterlagen zum Planfeststellungsverfahren (PF-V)

Trassierungsplan Höhe

Leitung 5100 (WK51)
DN 700 MOP 100
Schutzstreifen 10 m

Ingenieurbüro Weishaupt
Planung und Bauüberwachung
im Auftrag der
bayernets energie transport systeme

Plan Nr.:	42.7852/ 3.1	Gezeichnet:	Bt
Datum:	28.02.2022	Geprüft:	BJe

Bundesland: Bayern | Regierungsbezirk: Schwaben | Landkreise: Günzburg

Rev.	Datum	Änderung
3	21.11.2022	Aktualis. Plandarstellung
2	16.02.2022	Aktualis. Plandarstellung

	Datum	Name	Format	Maßstab	Revision
Erstellt			DIN A3	1 : 1.000/100	1
Geprüft			Planname		Blatt-Nr.
Freigegeben			WK5100_GP_TP_TH		078

Höhen bezogen auf DHHN12 (NN-Höhen)

Anschluss-Blatt-Nr.: 77

E:\Daten\P7800-7899\P7852\6_Geotechnik\Gutachten\Strecke\Geotechnik\Bearbeitung 2022\P7852_Anl.3_LS_Strecke_221121.dwg

Ansichtsfenster : 079

Acker | Acker | Acker | Acker

BOK BUK Straße (von Dürrlauingen nach Konzenberg)

TS 079.01
4°40'
X=605849.05
Y=5368696.02

BS 117 DPH 80

+509.21 m NHN

Schicht 0

Schicht 2.2

Schicht 2.4

N_{10}

0.40
1.00
2.00
3.00
1.00
5.00
5.00
509.21
6/10cm

kreuzende Leitungen:

498m

SPF SPF

Geländehöhe	504.9	505.8	506.6	507.5	508.3	509.0	509.5	510.0	510.0	509.6	509.0	509.0	509.0	509.7	509.9	510.6	510.8	510.8	510.8	510.6	510.1	509.2
Höhe Rohroberkante	503.9	504.8	505.6	506.5	507.3	507.9	508.5	508.9	508.0	507.5	507.5	507.5	507.5	507.8	508.9	509.5	509.8	509.8	509.8	509.6	509.1	508.2
Stationierung	178.70	158.70	138.70	118.70	98.70	78.70	58.70	38.70	29.35	27.14	26.32	24.20	23.59	18.32	17.56	12.67	331.92	311.05	291.05	271.05	251.05	231.05	211.05	191.05
Baustrasse																						
Gründung																						
Wasserhaltung																						
Auftriebsicherung																						
Einsandung																						

Anschluss-Blatt-Nr.: 80

Legende

(themenbezogene Auswahl zum vorliegenden Plan; weitere Verwendungen gemäß Symbol-/ Zeichenverzeichnis):

Geländeverlauf (± 0.1 m)

Baugrube n. DIN 4124

Gastransportleitung geplant

Fremdleitungen (unterflur) ○ (≤ DN 300 Darstellung schematisch)

(unterflur) (> DN 300 Darstellung maßstäblich)

(oberflur)

* in Abhängigkeit der Ausführungsplanung

Planfeststellungsbehörde

DR. SPANG Ingenieurgesellschaft für Bauwesen, Geologie und Umwelttechnik mbH
Rosi-Wolfstein-Straße 6, 58453 Witten
Telefon: 02302 / 9 14 02 - 0

Geplante Gastransportleitung AUGUSTA von Wertingen nach Kötz
Planunterlagen zum Planfeststellungsverfahren (PF-V)

Trassierungsplan Höhe

Leitung 5100 (WK51)
DN 700 MOP 100
Schutzstreifen 10 m

Ingenieurbüro Weishaupt
Planung und Bauüberwachung

im Auftrag der bayernets energie transport systeme

Plan Nr.:	42.7852/ 3.1	Gezeichnet:	Bt
Datum:	28.02.2022	Geprüft:	BJe

Bundesland: Bayern | Regierungsbezirk: Schwaben | Landkreise: Günzburg

Rev.	Datum	Änderung
3	21.11.2022	Aktualis. Plandarstellung
2	16.02.2022	Aktualis. Plandarstellung

	Datum	Name	Format	Maßstab	Revision
Erstellt			DIN A3	1 : 1.000/100	1
Geprüft			Planname		Blatt-Nr.
Freigegeben			WK5100_GP_TP_TH		079

Höhen bezogen auf DHHN12 (NN-Höhen)

Anschluss-Blatt-Nr.: 78

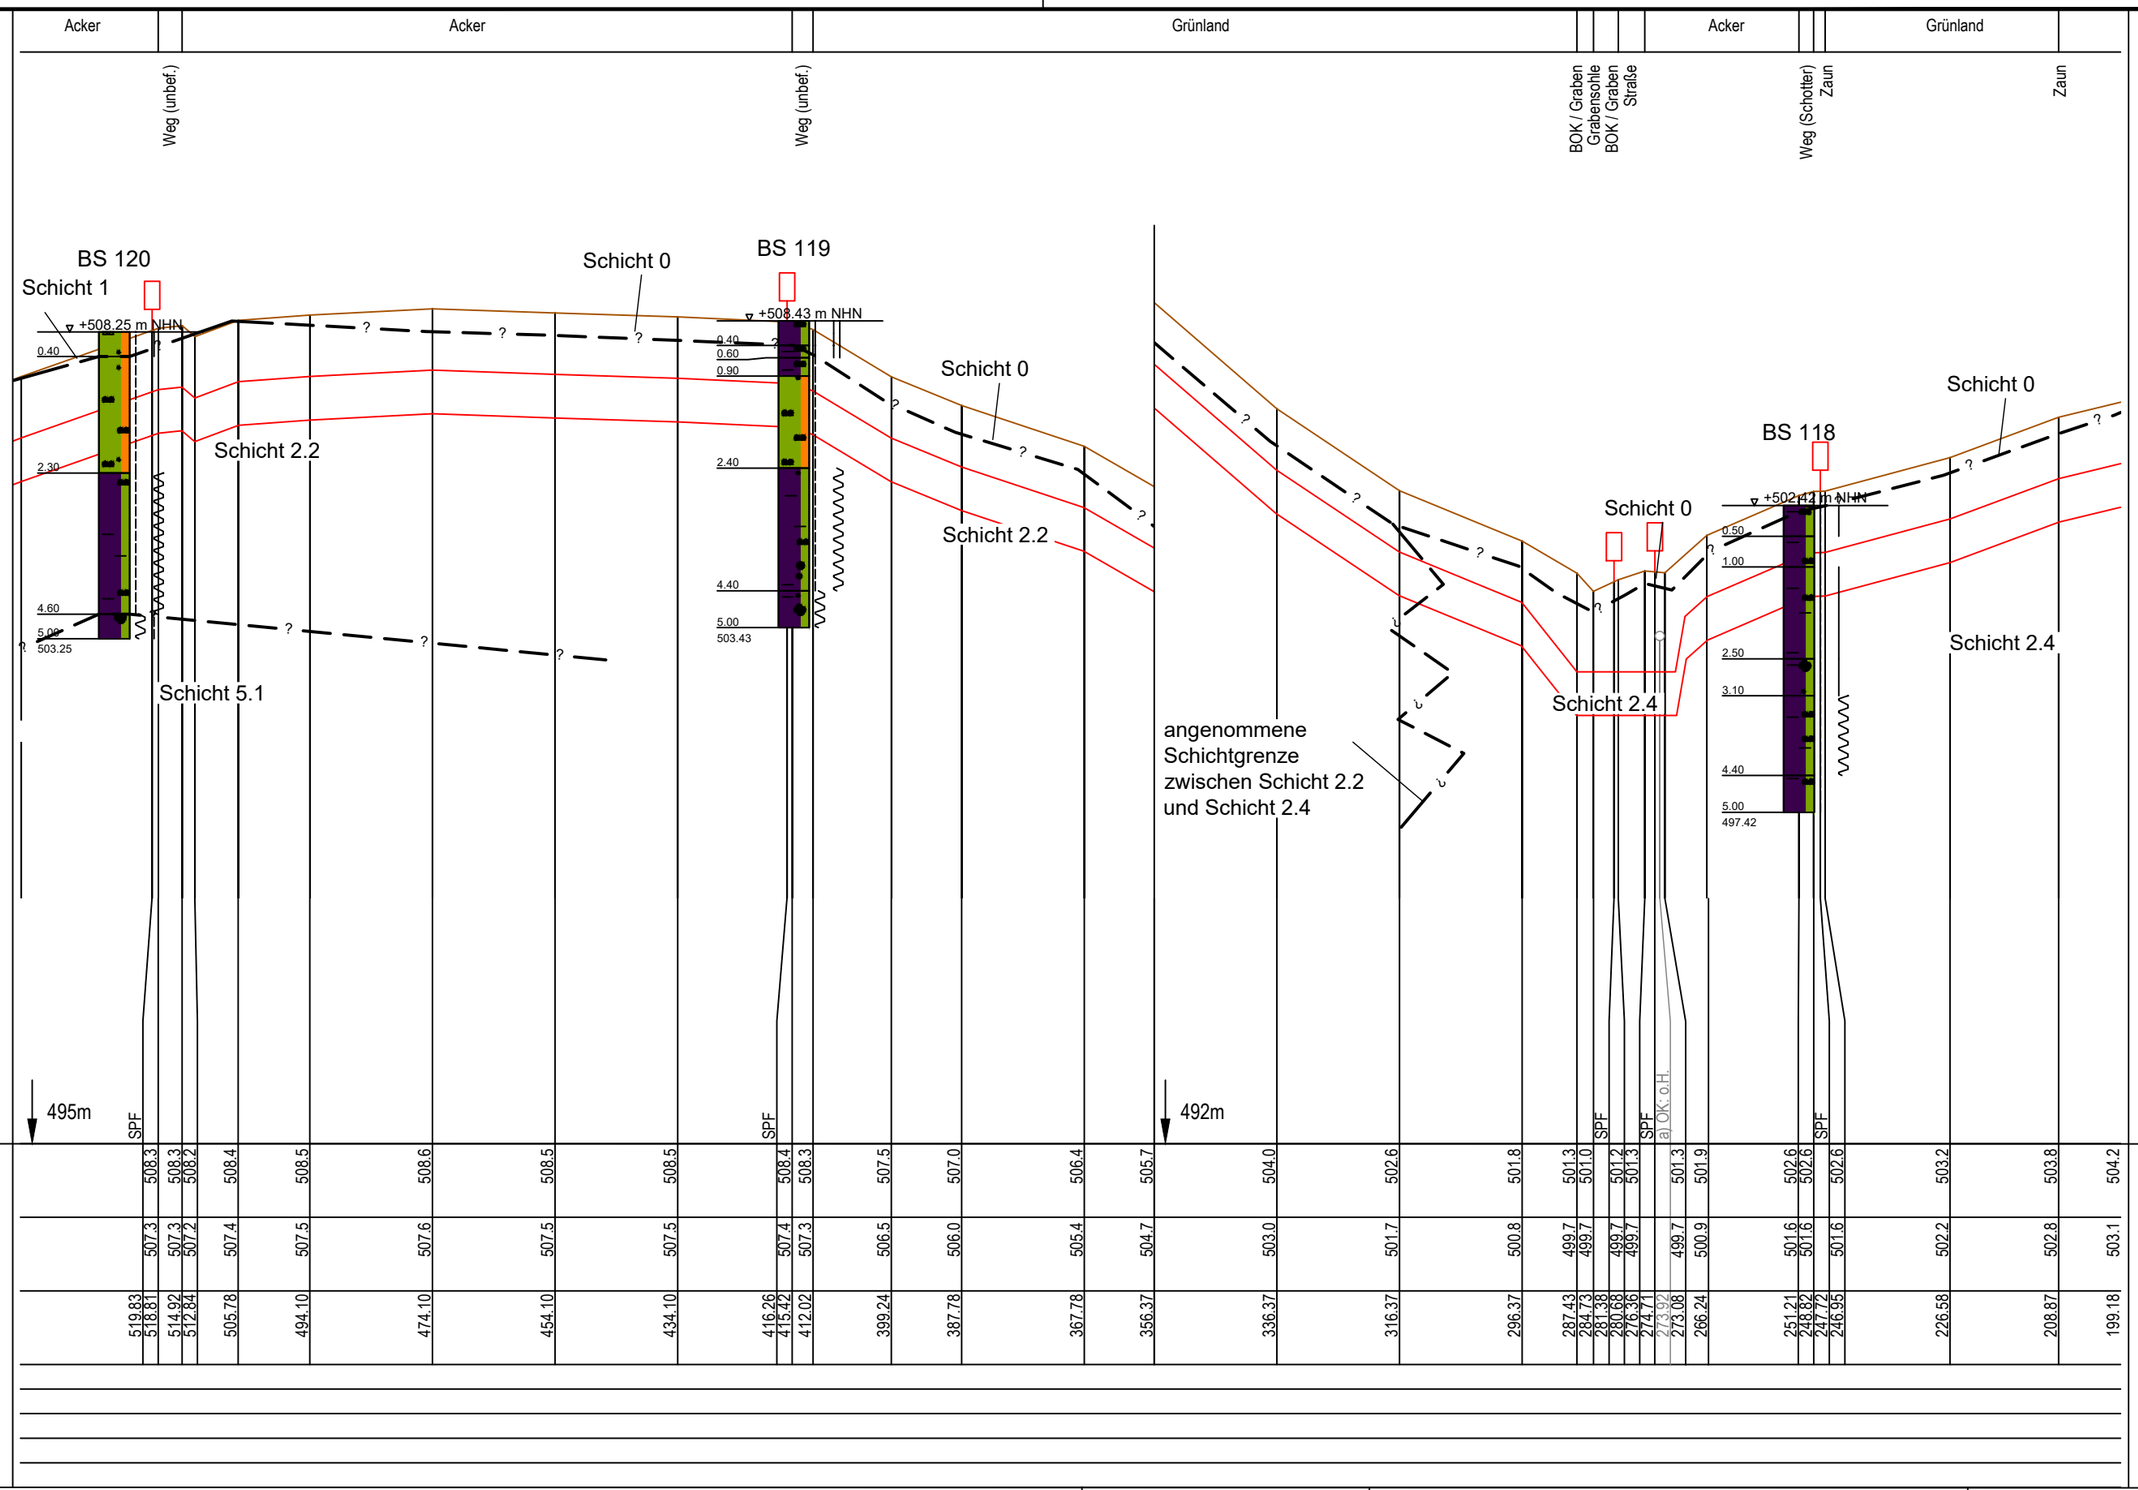
Acker
Acker
Grünland
Acker
Grünland
Weg (unbef.)
Weg (unbef.)
BOK / Graben
Grabensohle
BOK / Graben
Straße
Weg (Schotter)
Zaun
Zaun
BS 120
Schicht 1
+508.25 m NHN
0.40
2.30
4.60
5.00
503.25
Schicht 2.2
Schicht 5.1
Schicht 0
BS 119
+508.43 m NHN
0.40
0.60
0.90
2.40
4.40
5.00
503.43
Schicht 0
Schicht 2.2
angenommene
Schichtgrenze
zwischen Schicht 2.2
und Schicht 2.4
Schicht 0
BS 118
+502.42 m NHN
0.50
1.00
2.50
3.10
4.40
5.00
497.42
Schicht 0
Schicht 2.4
Schicht 2.4
kreuzende Leitungen:
a) Wasserleitung; WZV Glött
495m
492m
SPF
SPF
SPF
SPF
SPF
a) OK. o.H.

| | | |

E:\Daten\P7800-7899\P7852\6_Geotechnik\Gutachten\Strecke\Geotechnik\Bearbeitung 2022\P7852_Anl.3_LS_Strecke_221121.dwg

Ansichtsfenster : 081

Acker | Acker | Weg (Schotter) | Weg (unbef.) | Acker | Acker

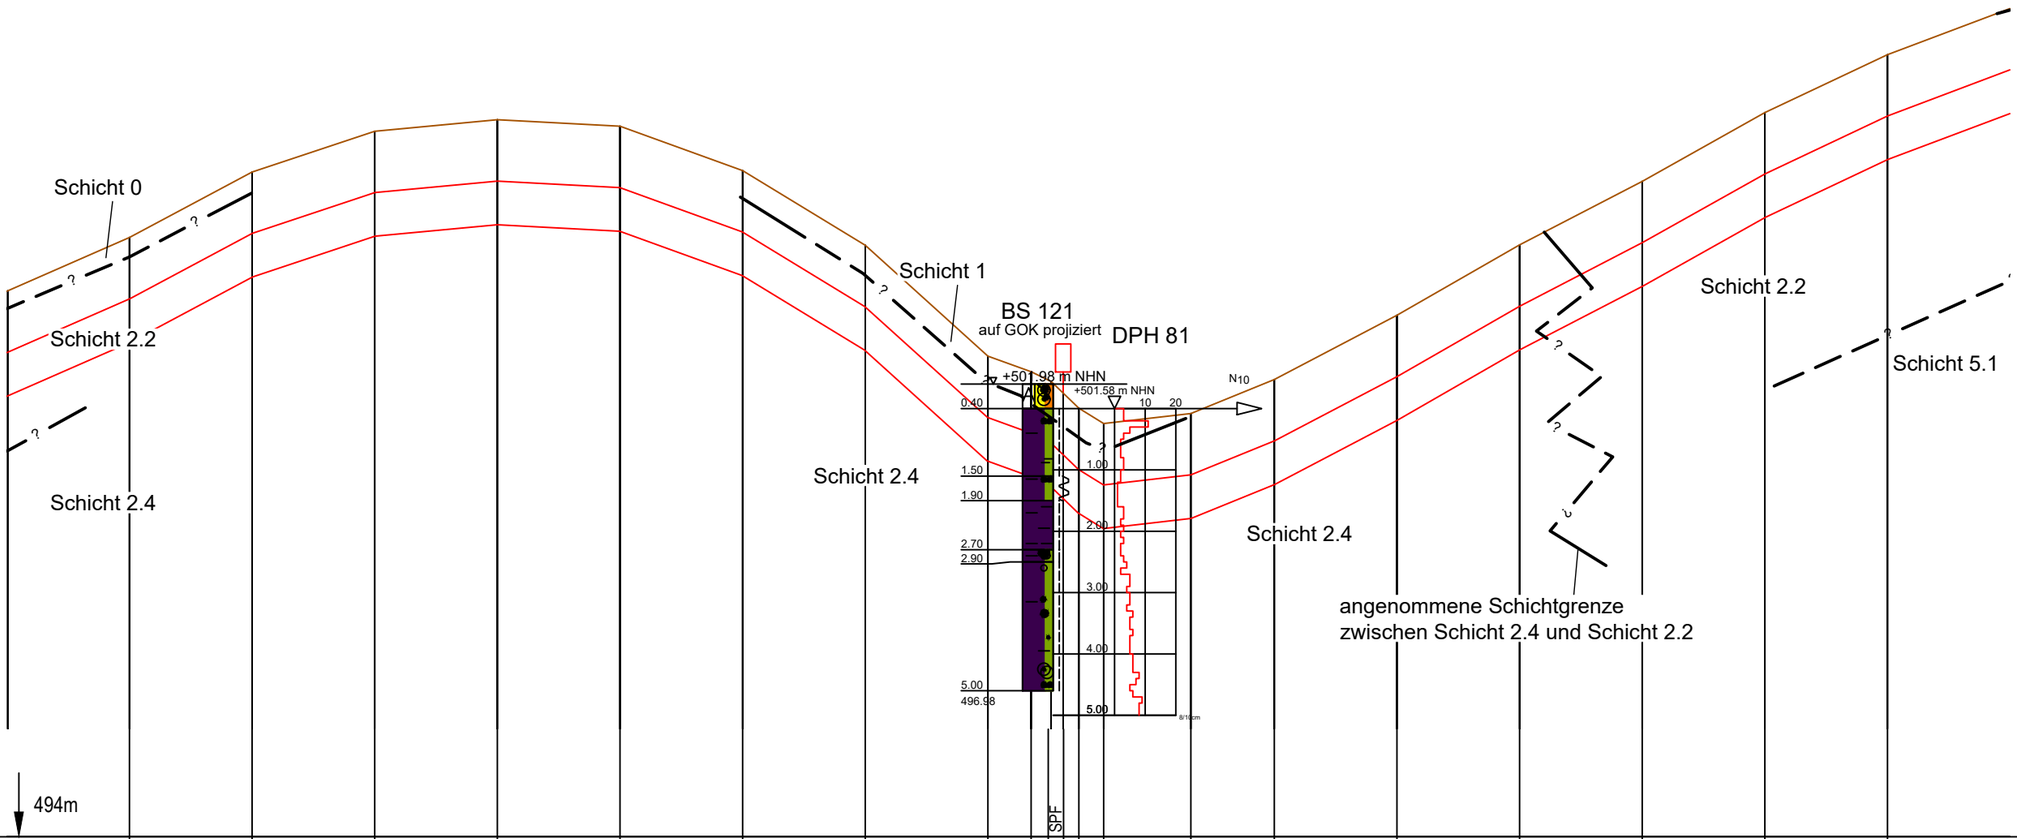

Geländehöhe	503.8	504.8	505.5	505.7	505.6	504.9	503.6	501.8	501.6	501.4	501.0	500.7	500.9	501.5	502.5	503.6	504.7	505.8	506.7	507.5	
Höhe Rohroberkante	502.8	503.8	504.5	504.7	504.6	503.9	502.6	500.8	500.6	500.4	500.0	499.7	499.9	500.4	501.5	502.6	503.7	504.8	505.7	506.5	
Stationierung	848.05	828.05	808.05	788.05	768.05	748.05	728.05	708.05	701.00	697.74	695.77	693.21	689.16	674.93	661.32	641.32	621.32	601.32	581.32	561.32	541.19
Baustrasse																					
Gründung																					
Wasserhaltung																					
Auftriebsicherung																					
Einsandung																					

Anschluss-Blatt-Nr.: 82

Legende

(themenbezogene Auswahl zum vorliegenden Plan; weitere Verwendungen gemäß Symbol-/ Zeichenverzeichnis):

Geländeverlauf (± 0.1 m)

Gastransportleitung geplant

Baugrube n. DIN 4124

Fremdleitungen (unterflur) (≤ DN 300 Darstellung schematisch)

(unterflur) (> DN 300 Darstellung maßstäblich)

(oberflur)

* in Abhängigkeit der Ausführungsplanung

Planfeststellungsbehörde

DR. SPANG Ingenieurgesellschaft für Bauwesen, Geologie und Umwelttechnik mbH
Rosi-Wolfstein-Straße 6, 58453 Witten
Telefon: 02302 / 9 14 02 - 0

Plan Nr.: 42.7852/ 3.1 | Gezeichnet: Bt

Datum: 28.02.2022 | Geprüft: BJe

Rev.	Datum	Änderung
3	21.11.2022	Aktualis. Plandarstellung
2	16.02.2022	Aktualis. Plandarstellung

Geplante Gastransportleitung AUGUSTA von Wertingen nach Kötz
Planunterlagen zum Planfeststellungsverfahren (PF-V)

Trassierungsplan Höhe

Leitung 5100 (WK51)
DN 700 MOP 100
Schutzstreifen 10 m

Bundesland: Bayern | Regierungsbezirk: Schwaben | Landkreise: Günzburg

	Datum	Name	Format	Maßstab	Revision
Erstellt			DIN A3	1 : 1.000/100	1
Geprüft			Planname		Blatt-Nr.
Freigegeben			WK5100_GP_TP_TH		081

Ingenieurbüro Weishaupt (IbW) Planung und Bauüberwachung
im Auftrag der bayernets energie transport systeme

Höhen bezogen auf DHHN12 (NN-Höhen)

Anschluss-Blatt-Nr.: 80

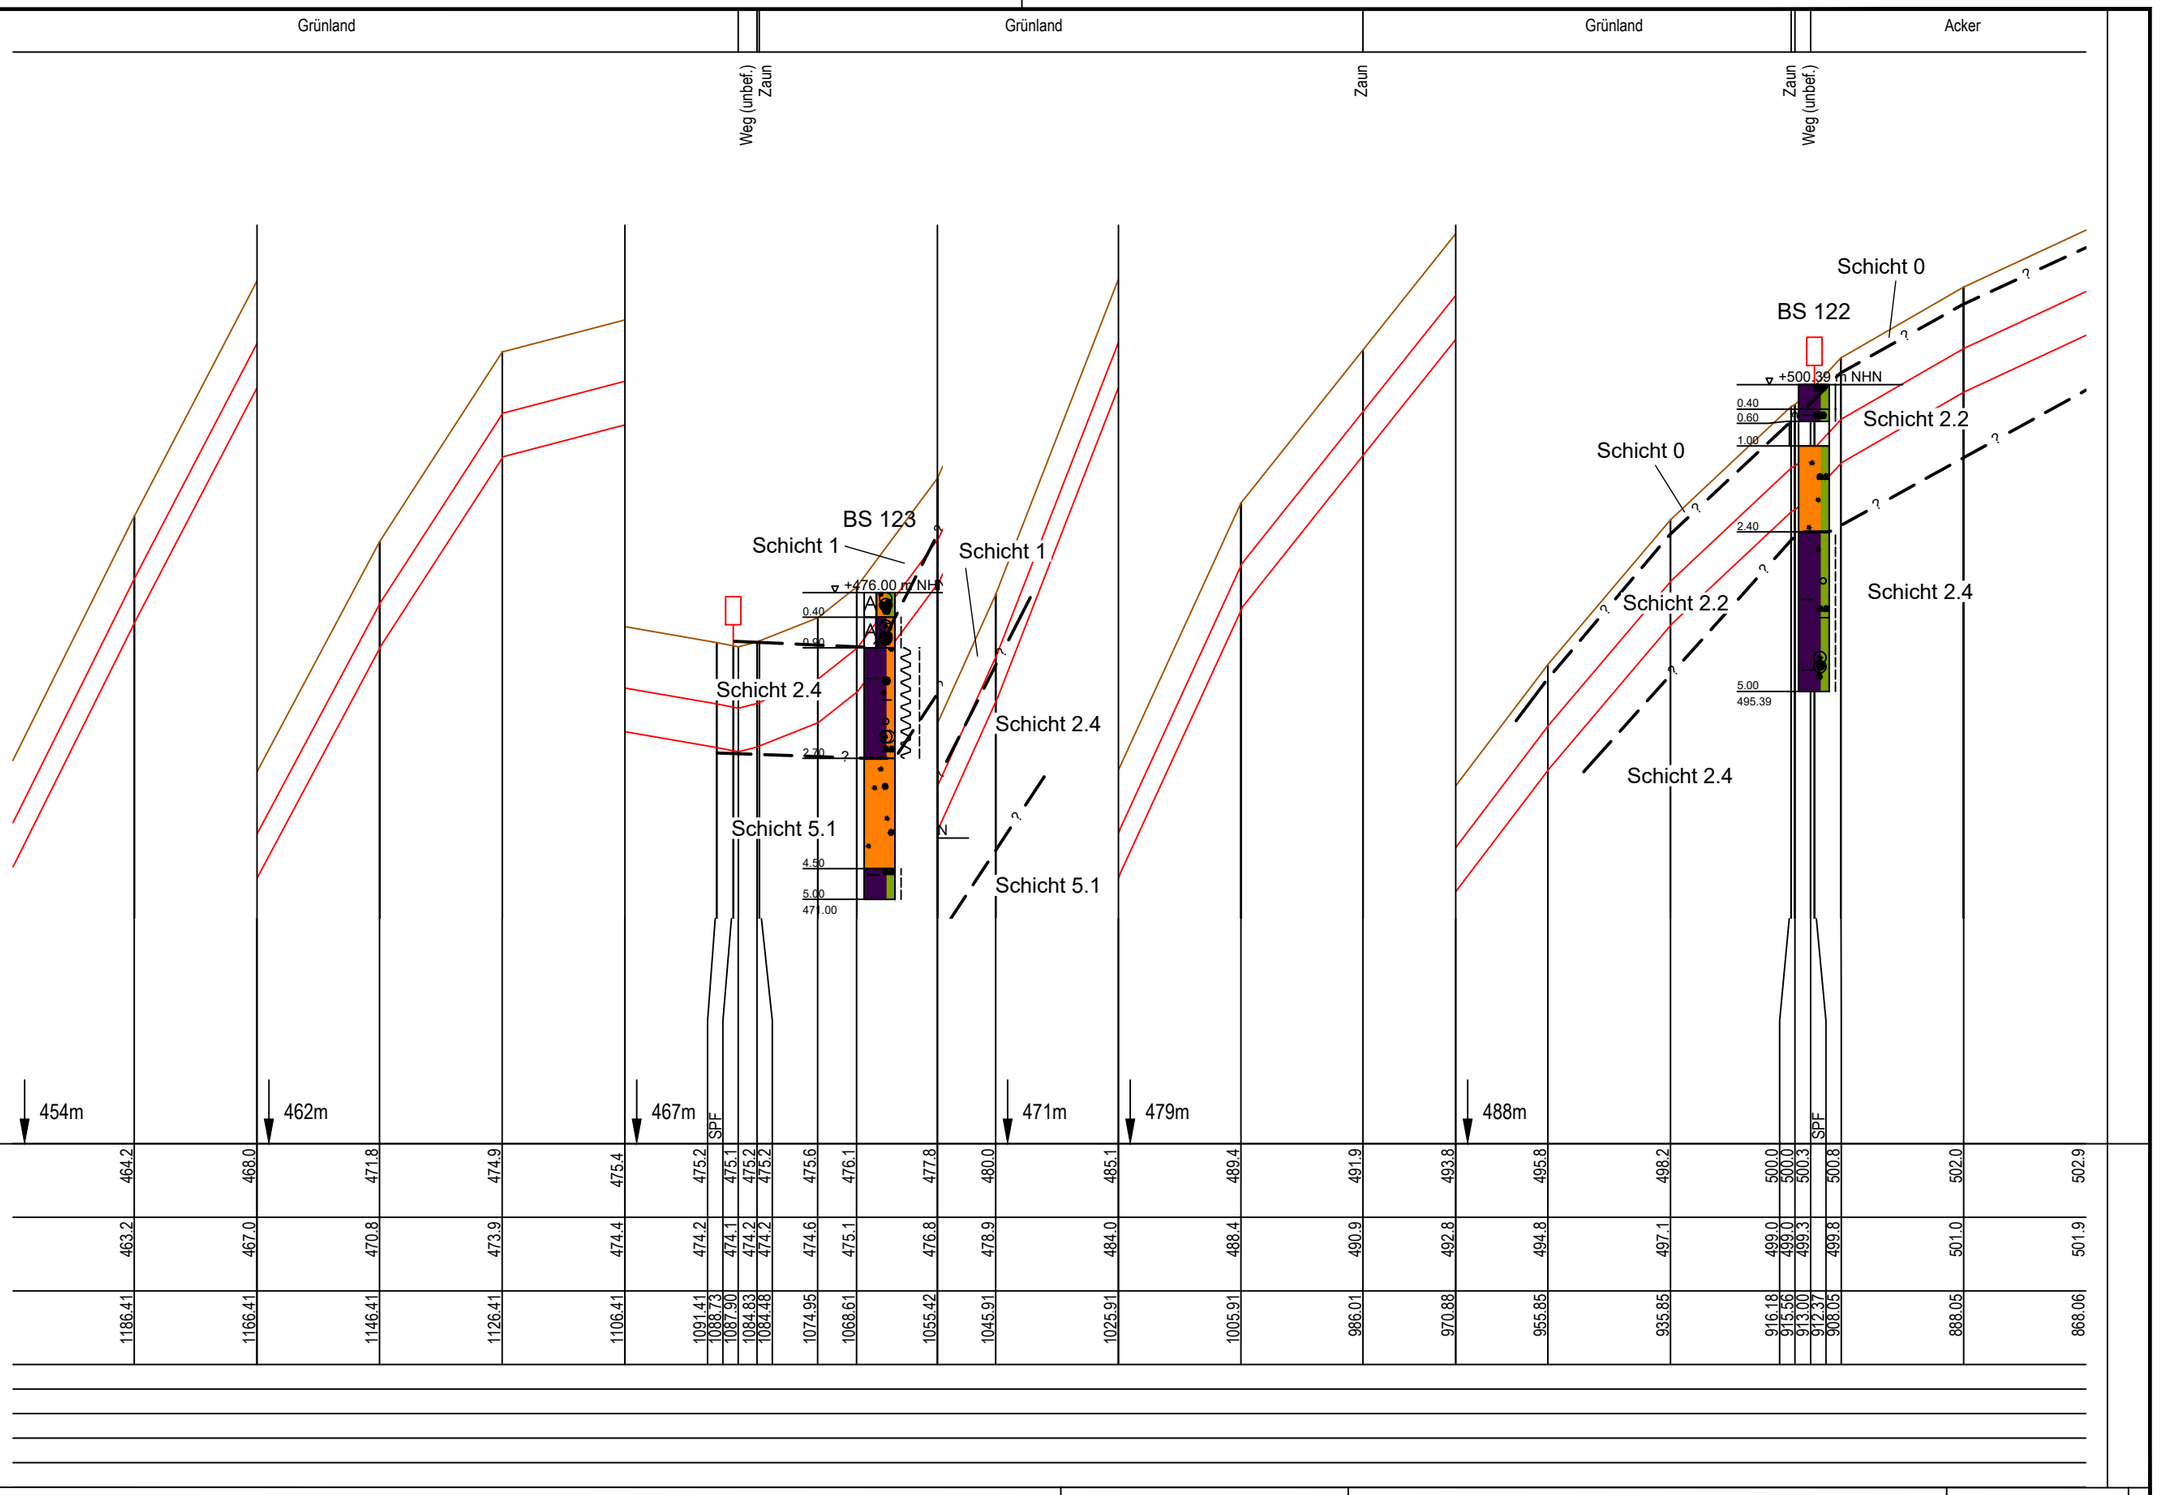
Grünland
Grünland
Grünland
Acker
Weg (unbef.)
Zaun
Zaun
Zaun
Weg (unbef.)
BS 123
Schicht 1
Schicht 1
+476.00 m NHN
0.40
0.90
Schicht 2.4
2.20
Schicht 5.1
4.50
5.00
471.00
Schicht 2.4
Schicht 5.1
BS 122
Schicht 0
+500.39 m NHN
0.40
0.60
1.00
Schicht 2.2
Schicht 0
2.40
Schicht 2.2
Schicht 2.4
5.00
495.39
Schicht 2.4
kreuzende Leitungen:
454m
462m
467m
SPF
471m
479m
488m
SPF

| | | |

E:\Daten\P7800-7899\P7852\6_Geotechnik\Gutachten\Strecke\Geotechnik\Bearbeitung 2022\P7852_Anl.3_LS_Strecke_221121.dwg

Ansichtsfenster : 083

kreuzende Leitungen:
a) Wasserleitung; Staatliches Bauamt Krumbach
b) Telekommunikation; Telekom
c) Telekommunikation; Glasfaser; Meicom
d) Telekommunikation; Vodafone
e) Stromkabel; Niederspannung; NYCY 3*25/25; LEW
f) Anodenkabel; bayernets

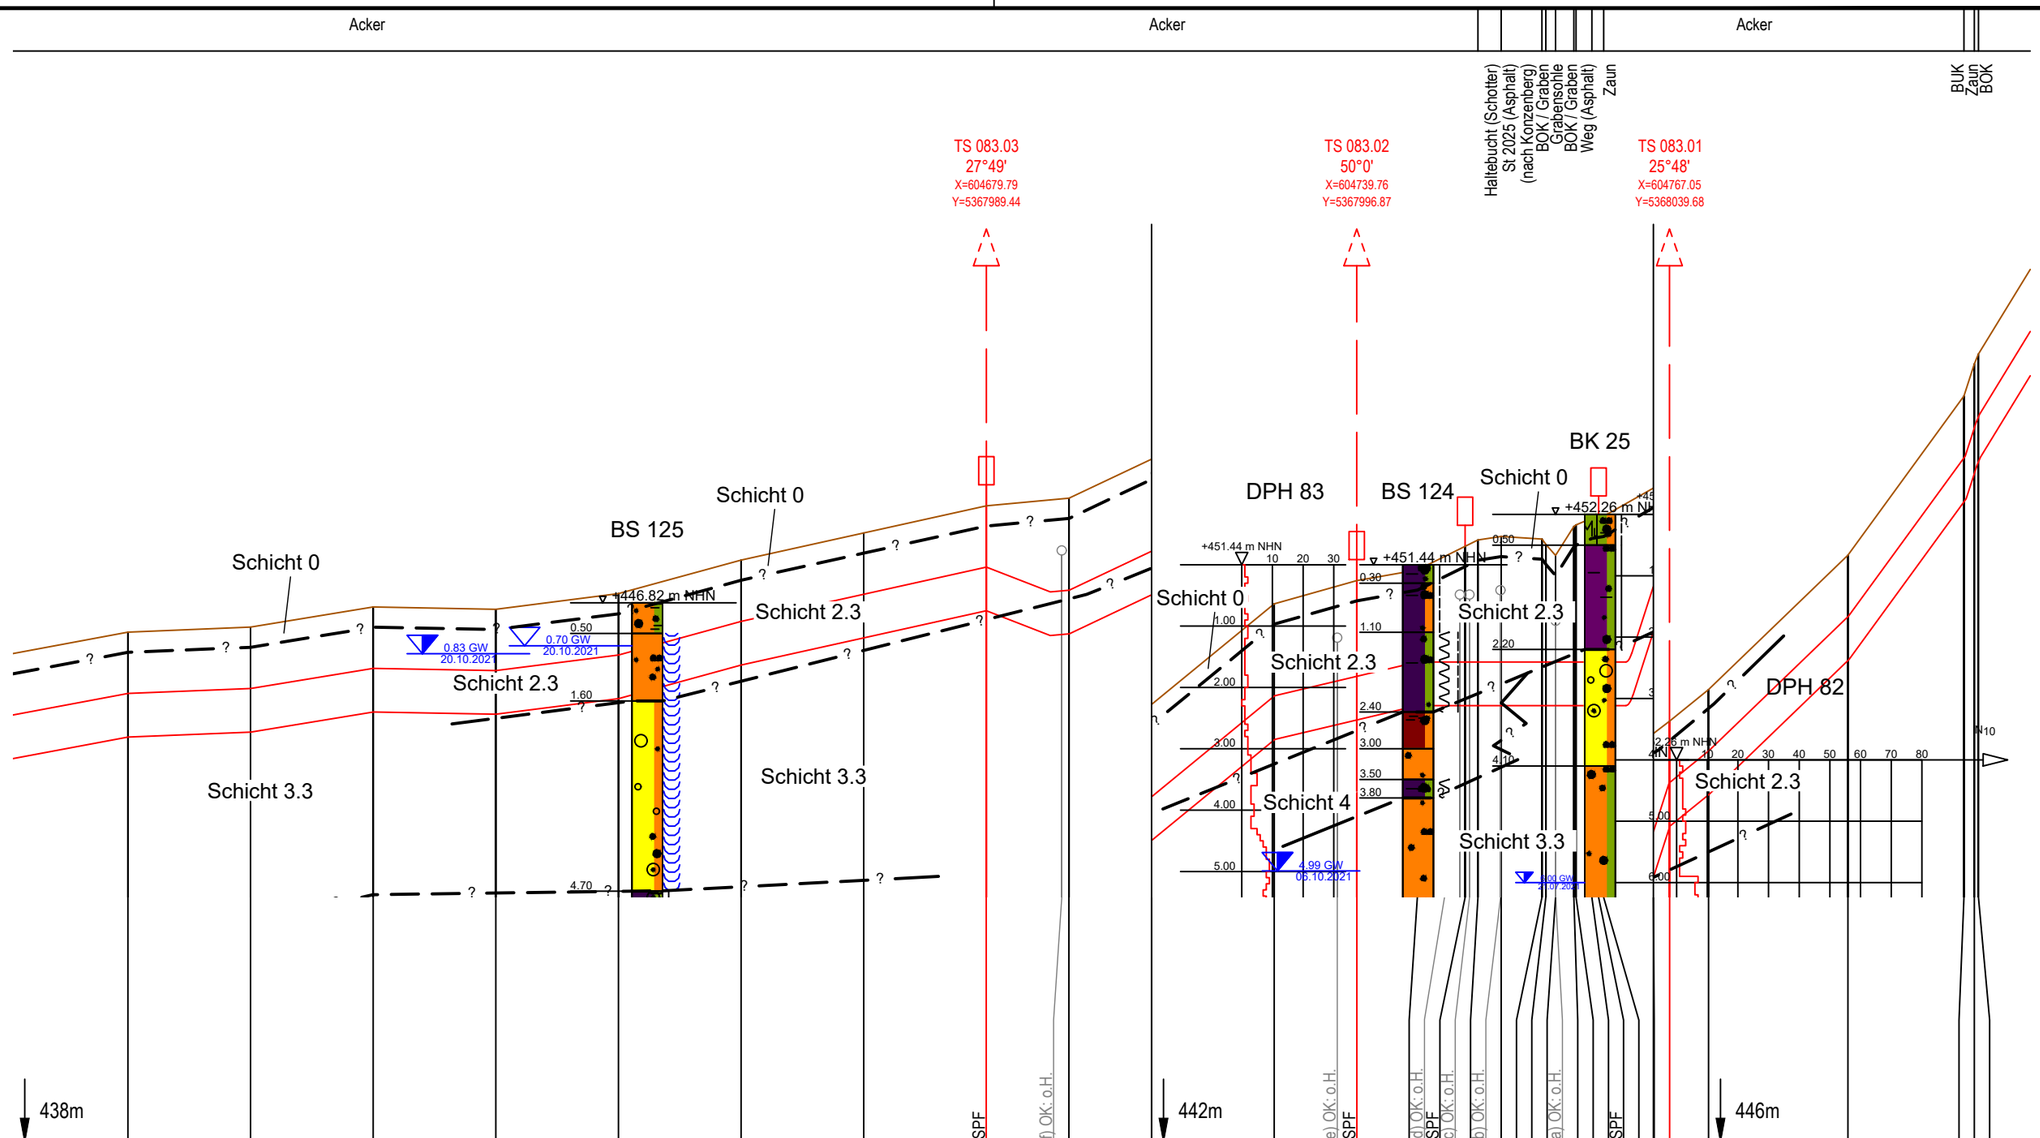

| | | |

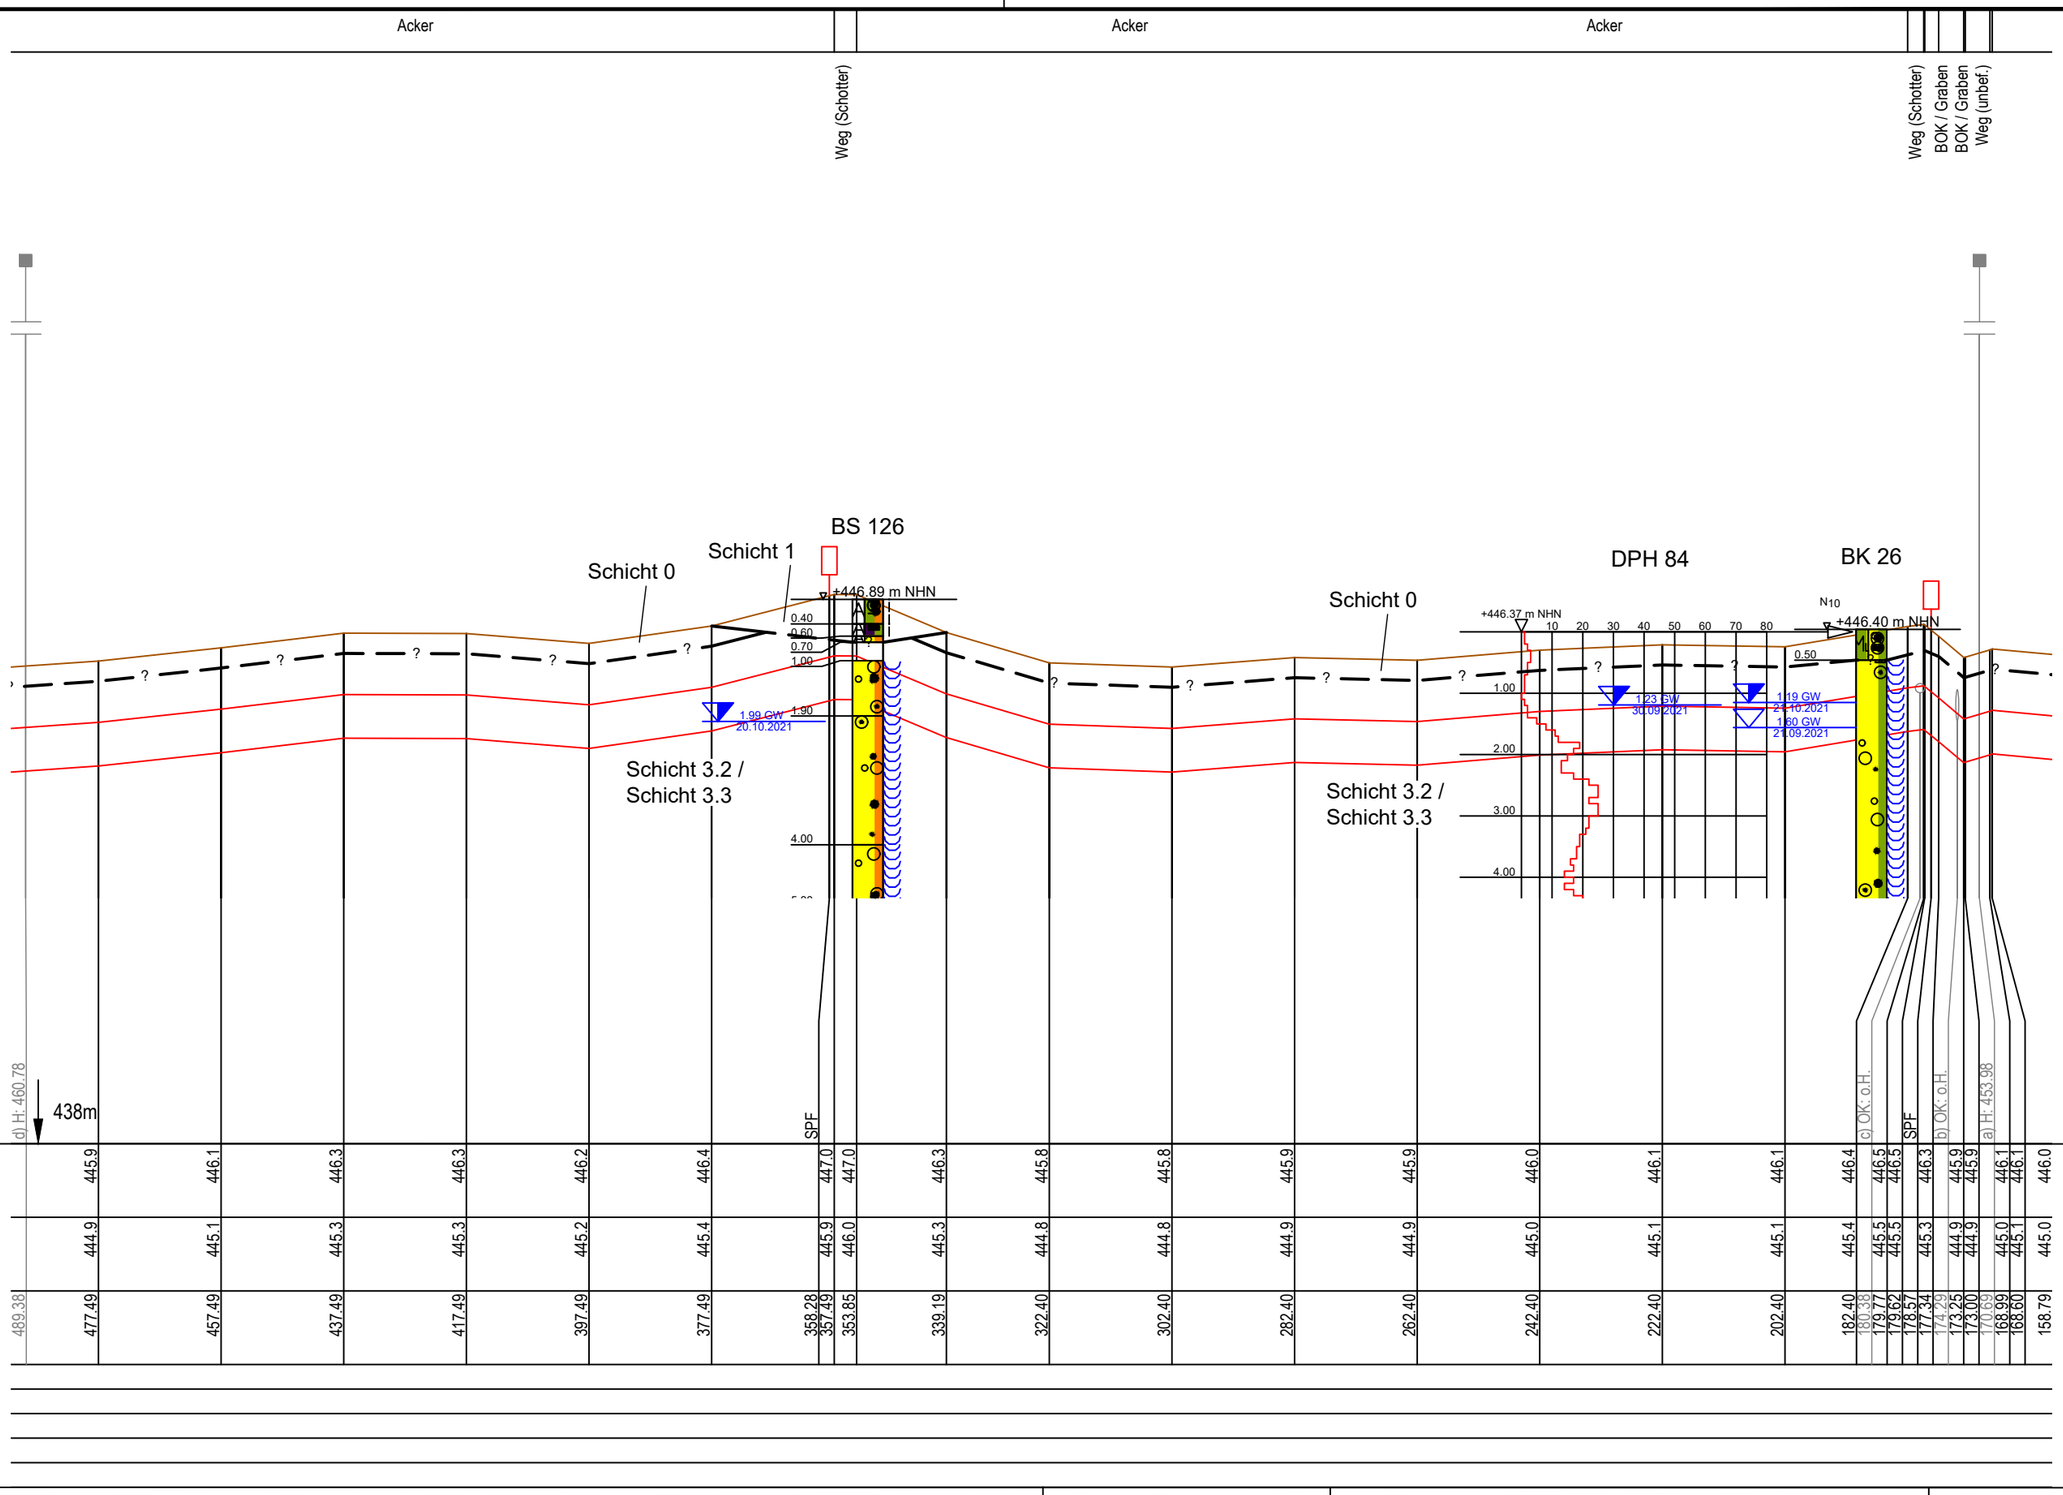
Acker
Acker
Acker
Weg (Schotter)
Weg (Schotter)
BOK / Graben
BOK / Graben
Weg (unbef.)
BS 126
Schicht 0
Schicht 1
+446.89 m NHN
0.40
0.60
0.70
1.00
1.90
1.99 GW
20.10.2021
Schicht 3.2 /
Schicht 3.3
4.00
DPH 84
BK 26
Schicht 0
+446.37 m NHN
N10
+446.40 m NHN
0.50
1.00
2.00
3.00
4.00
1.23 GW
30.09.2021
1.19 GW
21.10.2021
1.60 GW
21.09.2021
Schicht 3.2 /
Schicht 3.3
kreuzende Leitungen:
a) Freileitung; Mittelspannung; LEW
b) Durchlass; DN500; VG Haldenwang
c) Abwasser; VG Haldenwang
d) 110kV Freileitung; LEW
d) H: 460.78
438m
SPF
c) OK: o.H.
SPF
b) OK: o.H.
a) H: 453.98

| | | |

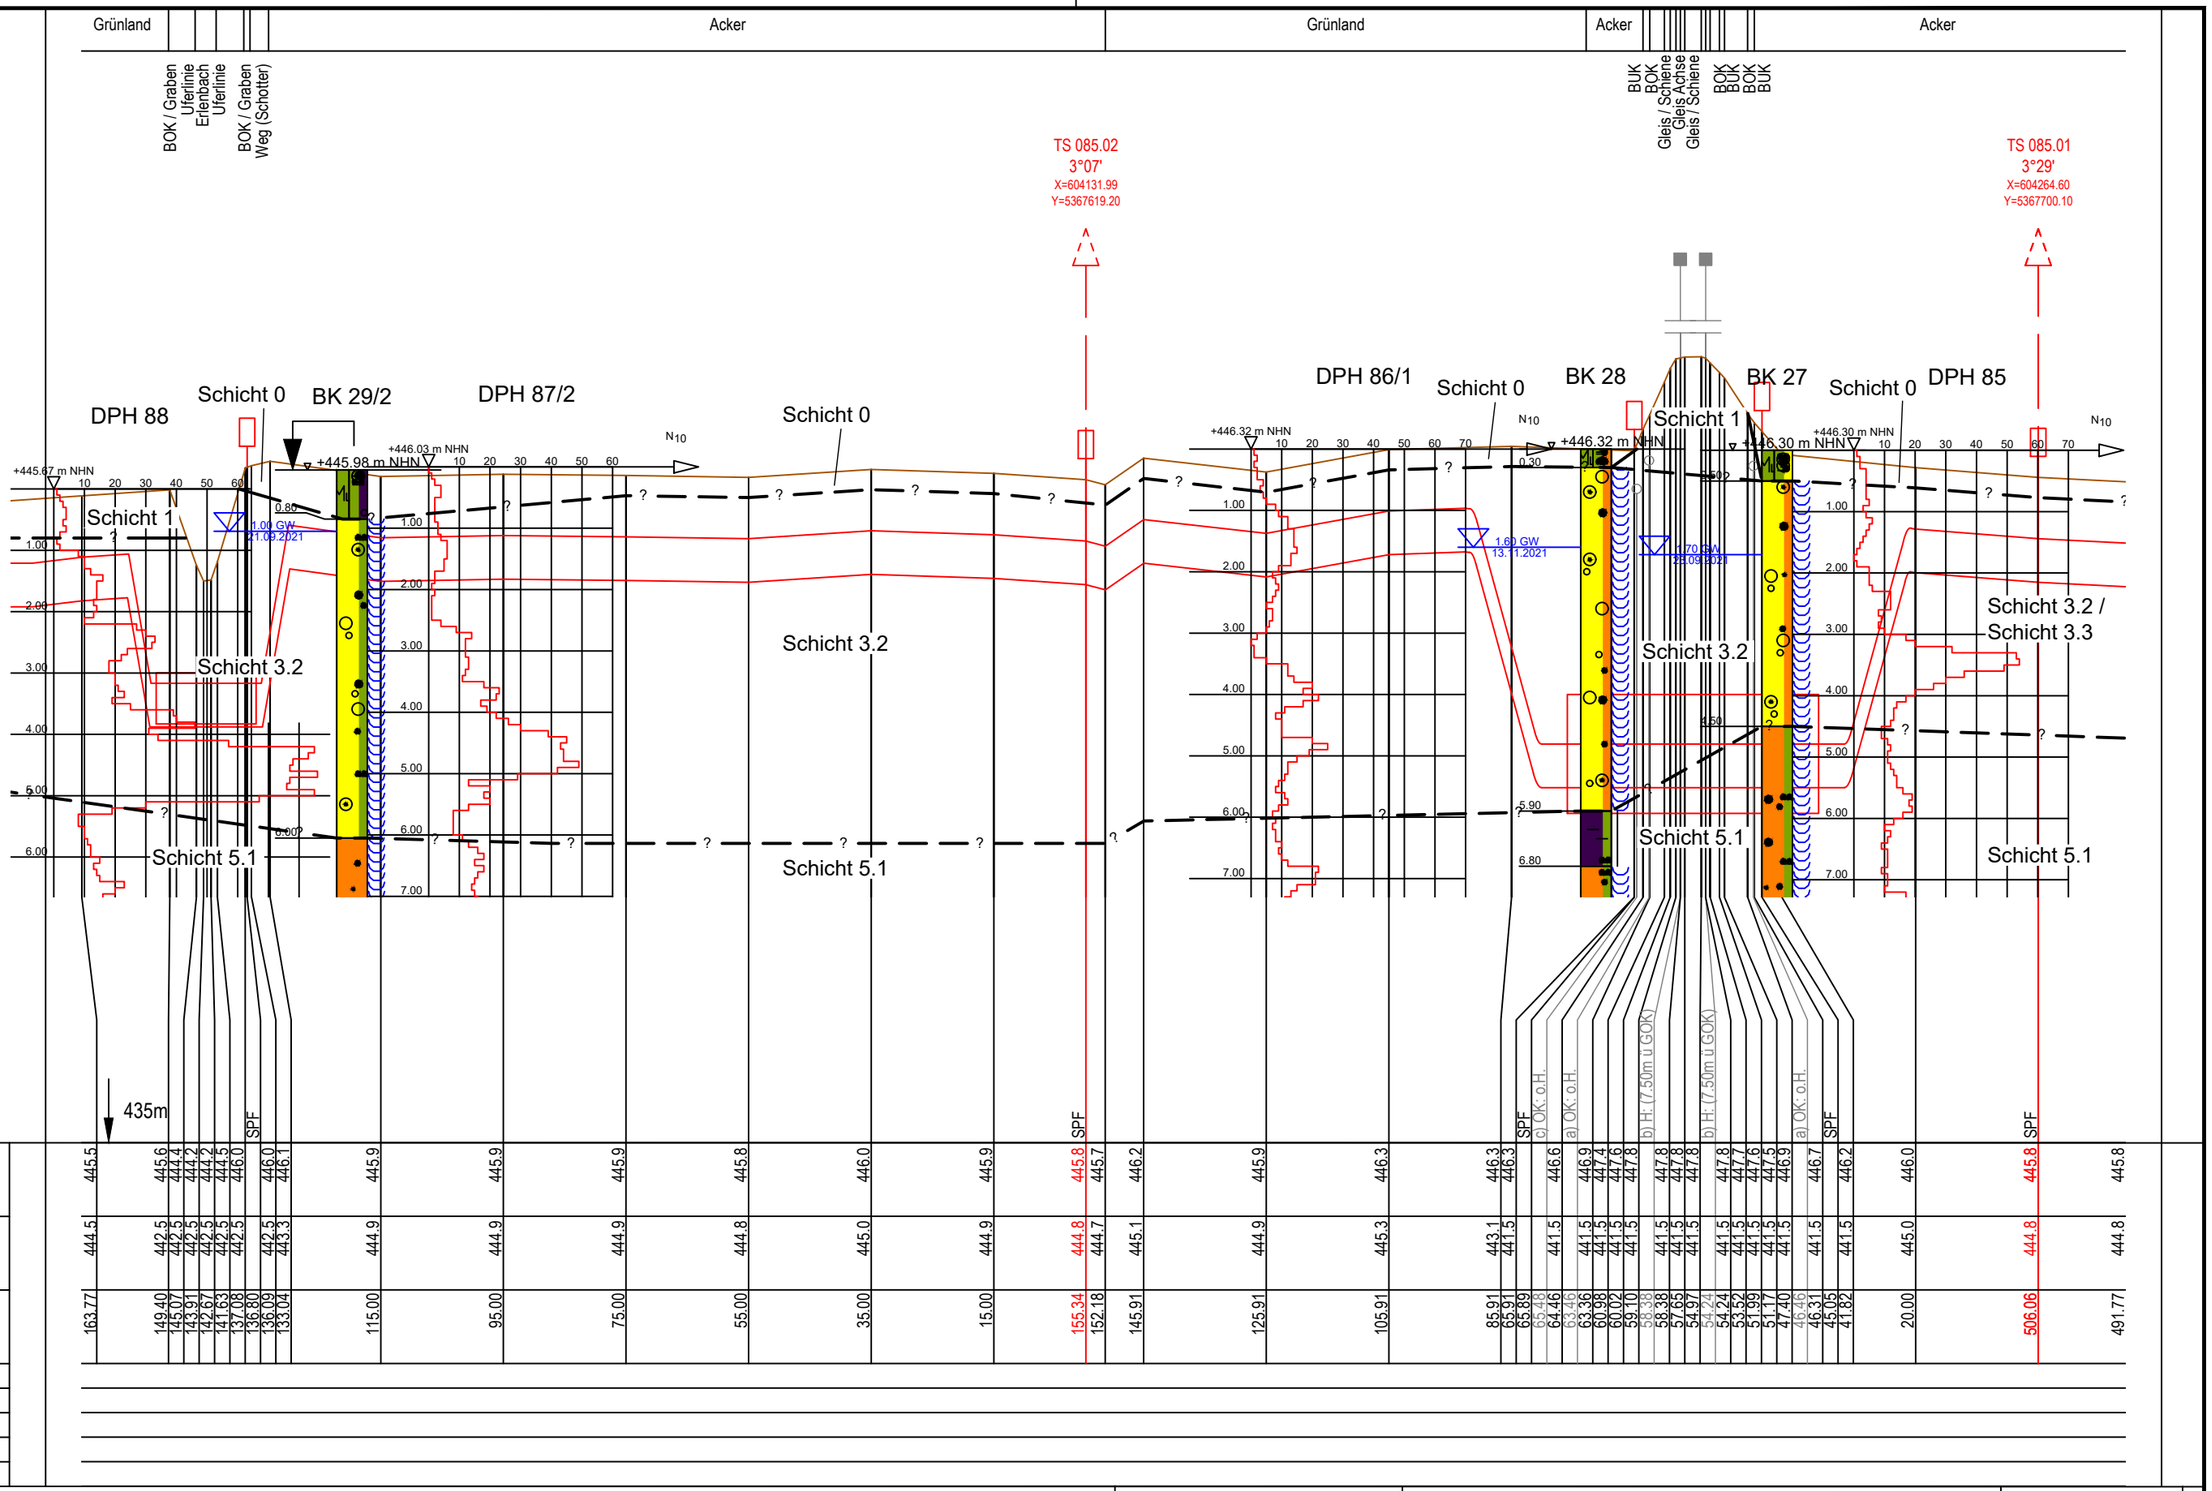

kreuzende Leitungen:
a) Telekommunikation; LWL; DB AG
b) Freileitung; Streckenoberleitung; DB AG
c) Telekommunikation; Streckenfernmeldekabel; DB AG

| | | |

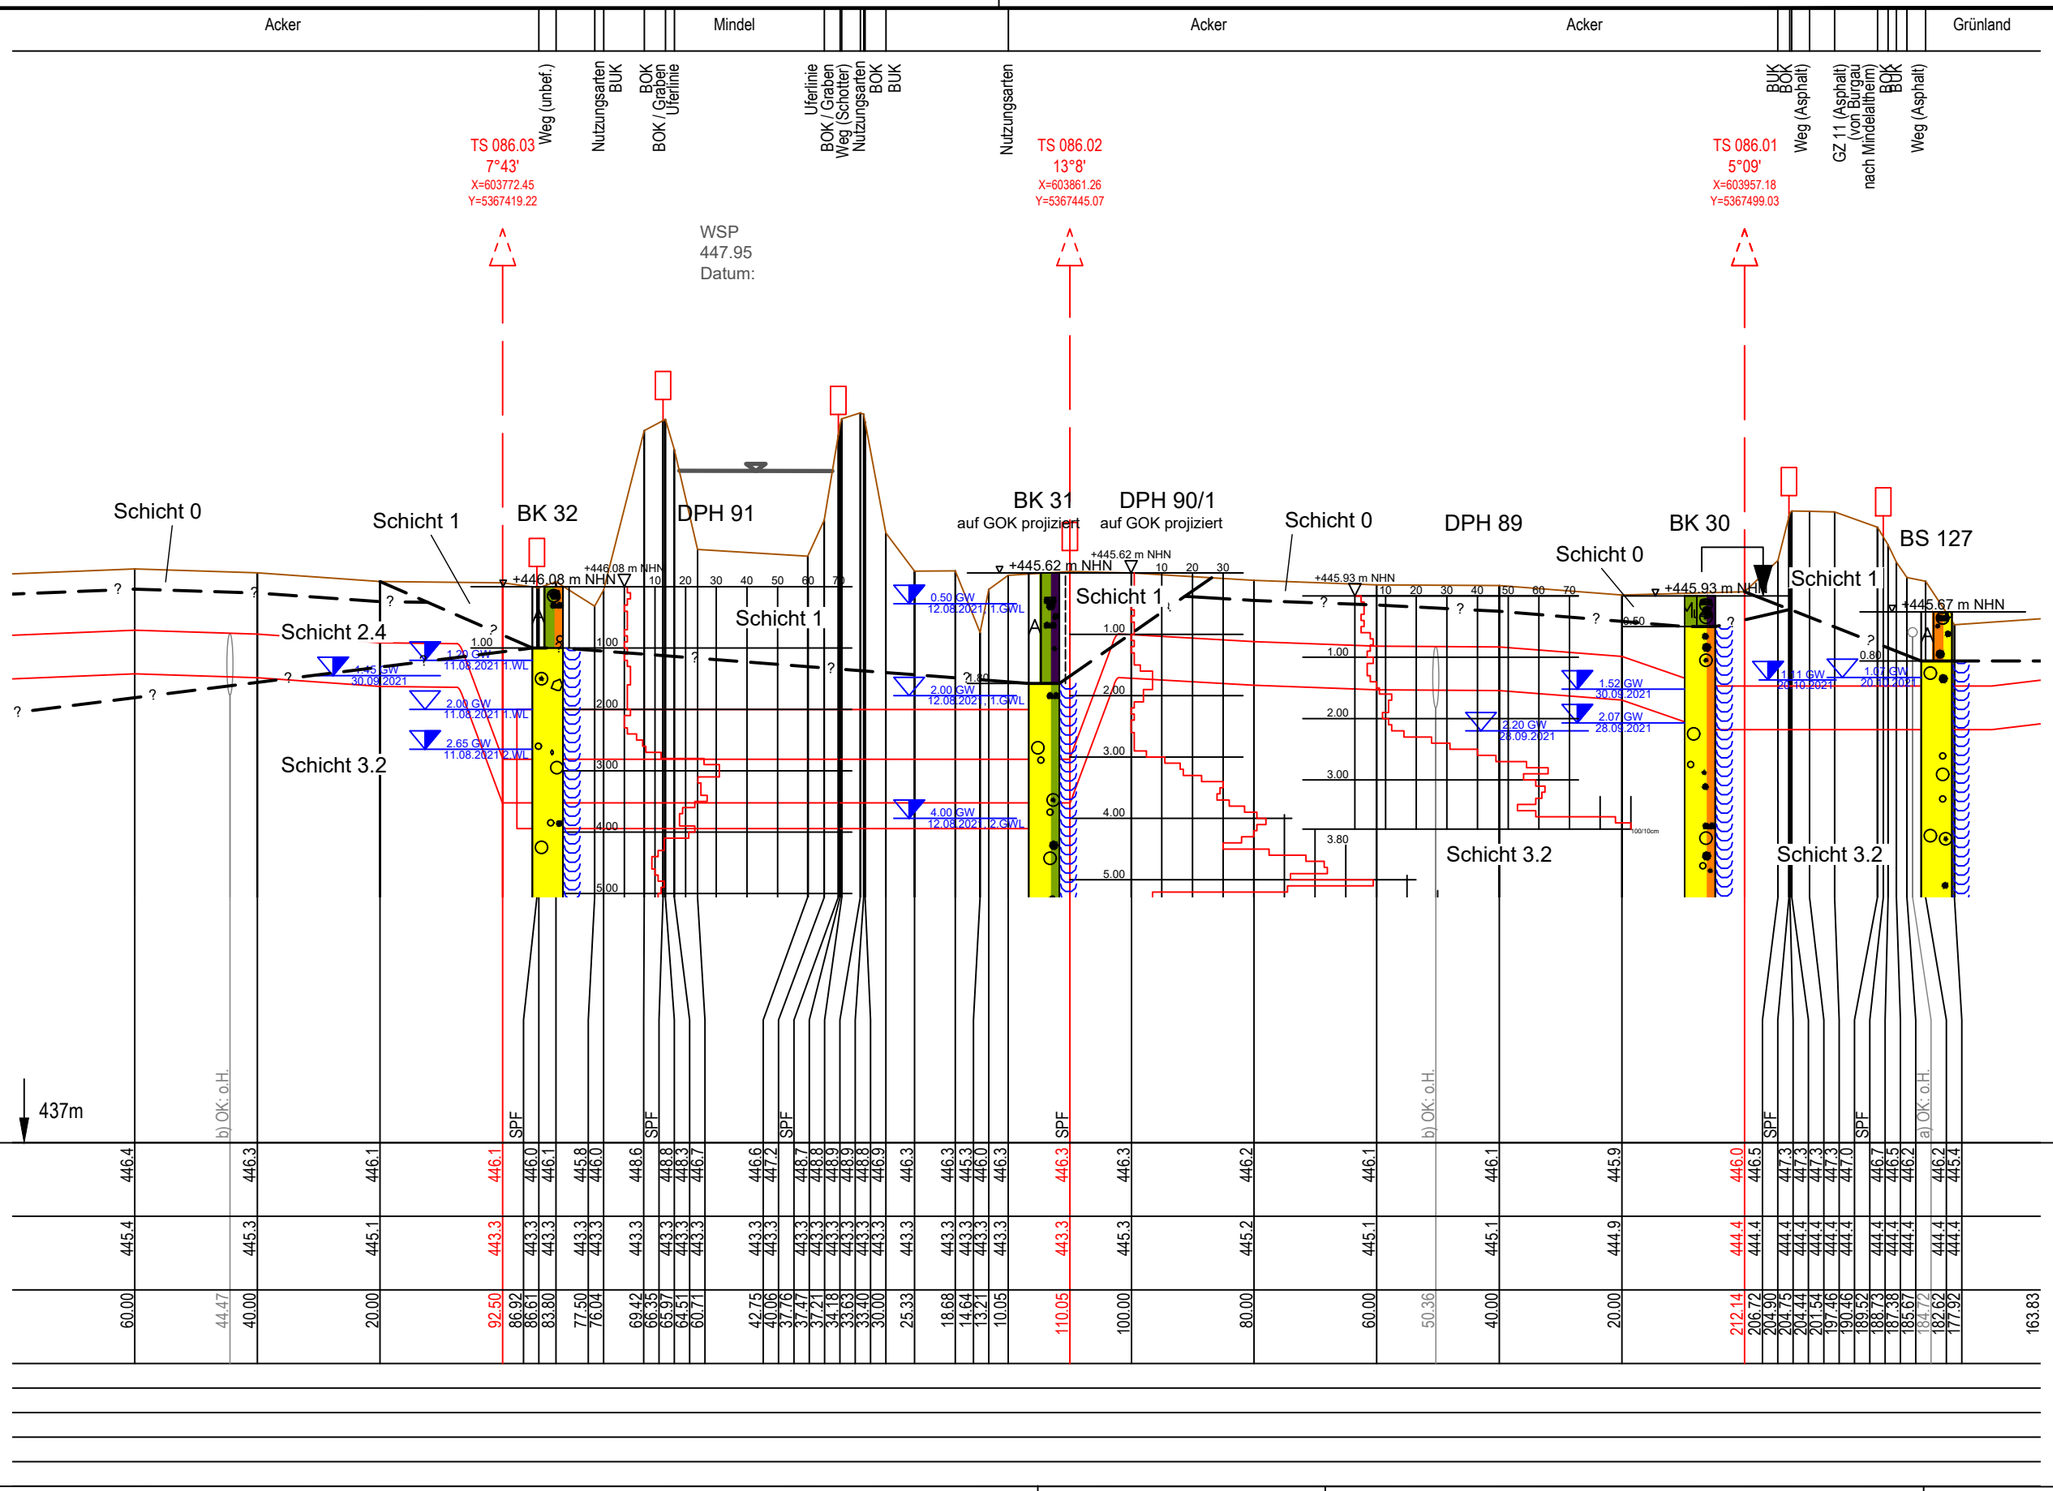
Acker
Mindel
Acker
Acker
Grünland
Weg (unbef.)
Nutzungsarten
BUK
BOK / Graben
Uferlinie
Uferlinie
BOK / Graben
Weg (Schotter)
Nutzungsarten
BOK
BUK
Nutzungsarten
BUK
BOK
Weg (Asphalt)
GZ 11 (Asphalt)
(von Burgau
nach Mindelaltheim)
BOK
BUK
Weg (Asphalt)
TS 086.03
7°43'
X=603772.45
Y=5367419.22
TS 086.02
13°8'
X=603861.26
Y=5367445.07
TS 086.01
5°09'
X=603957.18
Y=5367499.03
WSP
447.95
Datum:
Schicht 0
Schicht 1
BK 32
DPH 91
BK 31
auf GOK projiziert
DPH 90/1
auf GOK projiziert
Schicht 0
DPH 89
Schicht 0
BK 30
BS 127
Schicht 1
Schicht 2.4
Schicht 3.2
Schicht 1
Schicht 1
Schicht 3.2
Schicht 3.2
+446.08 m NHN
+445.62 m NHN
+445.93 m NHN
+445.93 m NHN
+445.67 m NHN
1.20 GW 11.08.2021 1.WL
2.09 GW 11.08.2021 1.WL
2.65 GW 11.08.2021 2.WL
0.50 GW 12.08.2021 1.GWL
2.00 GW 12.08.2021 1.GWL
4.00 GW 12.08.2021 2.GWL
1.52 GW 30.08.2021
2.20 GW 28.09.2021
2.07 GW 28.09.2021
1.51 GW 28.10.2021
1.62 GW 20.10.2021
kreuzende Leitungen:
a) Telekommunikation; Telekom
b) Wasser; Freispiegelleitung; DN1000 B; Wasserkraftwerk Riedmühle
437m
b) OK. o.H.
SPF
b) OK. o.H.
SPF
a) OK. o.H.
Geländehöhe
Höhe Rohroberkante
Stationierung
Baustrasse
Gründung
Wasserhaltung
Auftriebsicherung
Einsandung

| | | |

E:\Daten\P7800-7899\P7852\6_Geotechnik\Gutachten\Strecke\Geotechnik\Bearbeitung 2022\P7852_Anl.3_LS_Strecke_221121.dwg
Ansichtsfenster : 087

Grünland | Acker | Acker | Acker

Weg (Asphalt) | Weg (Schotter)

TS 087.01
2°41'
X=603588.46
Y=5367391.70

BS 128

+445.85 m NHN

0.40
1.00
2.10
2.35 GW
08.11.2021

Schicht 0 | Schicht 2.4 | Schicht 3.2

Schicht 0 | Schicht 2.4 | Schicht 3.2

kreuzende Leitungen:
a) Begleitkabel; Kupfer; 5001 (SV50); bayernets
b) Gas; DN450; Stahl; 5001 (SV50); PN60; bayernets

437m

SPF

SPF

b) OK. o.H.
a) OK. o.H.

| | | |

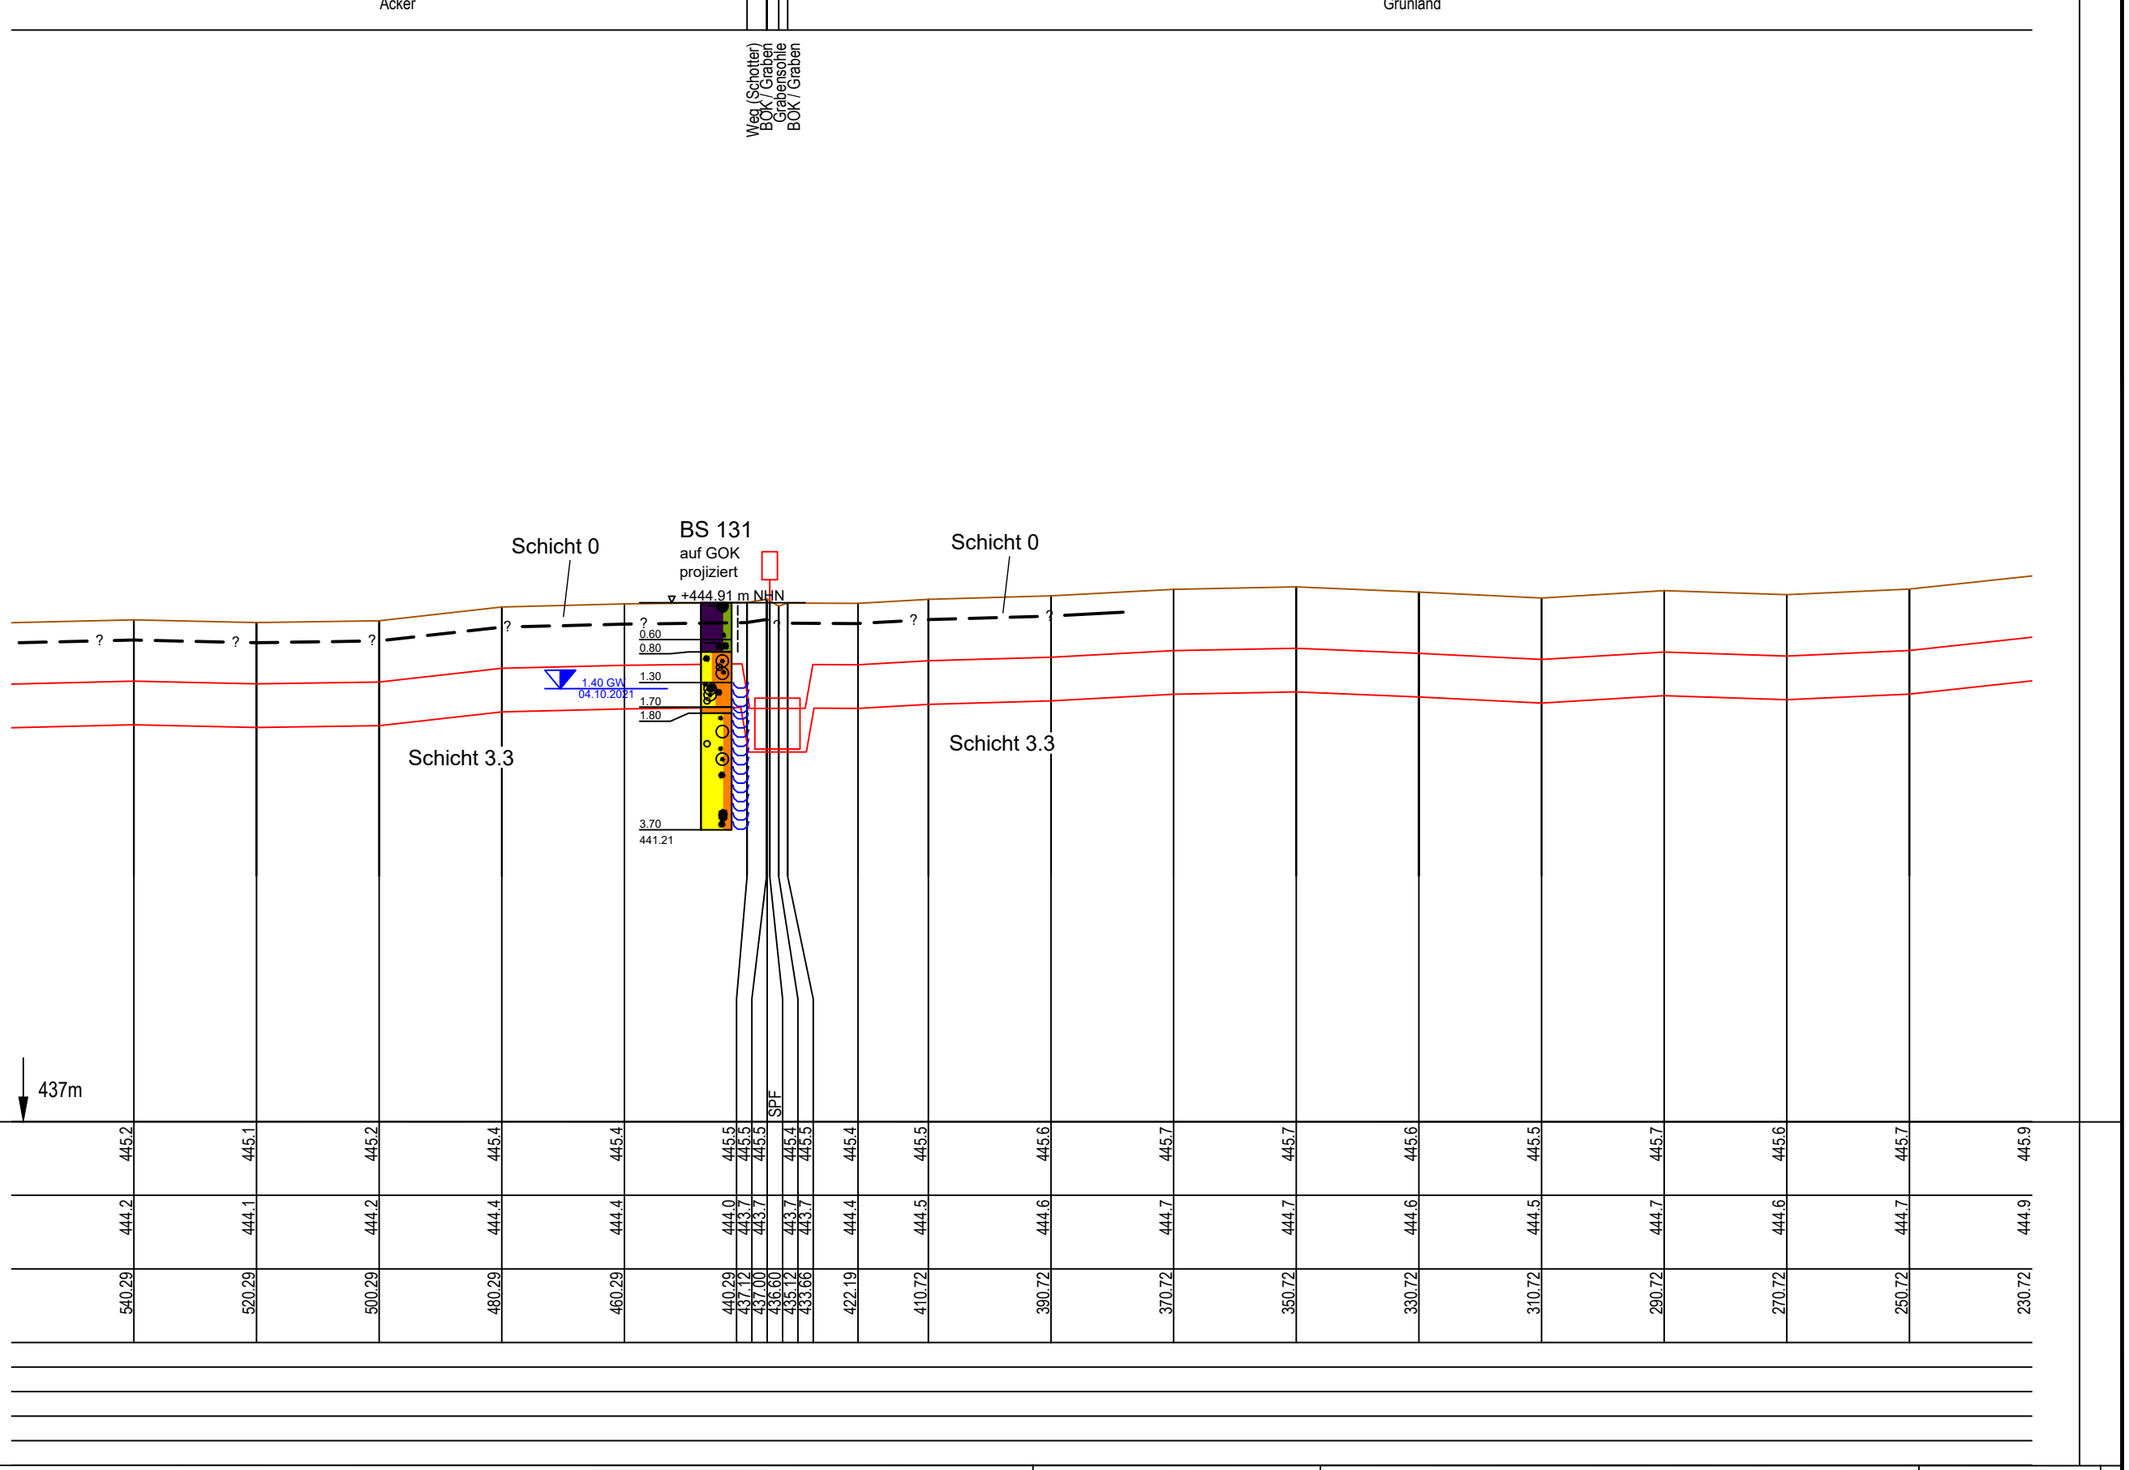

Legende

(themenbezogene Auswahl zum vorliegenden Plan; weitere Verwendungen gemäß Symbol-/ Zeichenverzeichnis):

Geländeverlauf (± 0.1 m)

Gastransportleitung geplant

Baugrube n. DIN 4124

Fremdleitungen (unterflur) (≤ DN 300 Darstellung schematisch)

(unterflur) (> DN 300 Darstellung maßstäblich)

(oberflur)

* in Abhängigkeit der Ausführungsplanung

Planfeststellungsbehörde

DR. SPANG Ingenieurgesellschaft für Bauwesen, Geologie und Umwelttechnik mbH
Rosi-Wolfstein-Straße 6, 58453 Witten
Telefon: 02302 / 9 14 02 - 0

Geplante Gastransportleitung AUGUSTA von Wertingen nach Kötz
Planunterlagen zum Planfeststellungsverfahren (PF-V)

Trassierungsplan Höhe

Leitung 5100 (WK51)
DN 700 MOP 100
Schutzstreifen 10 m

Ingenieurbüro Weishaupt IbW
Planung und Bauüberwachung
im Auftrag der bayernets energie transport systeme

Plan Nr.:	42.7852/ 3.1	Gezeichnet:	Bt		
Datum:	28.02.2022	Geprüft:	BJe		

Bundesland: Bayern | Regierungsbezirk: Schwaben | Landkreise: Günzburg

Rev.	Datum	Änderung
3	21.11.2022	Aktualis. Plandarstellung
2	16.02.2022	Aktualis. Plandarstellung

	Datum	Name	Format	Maßstab	Revision
Erstellt			DIN A3	1 : 1.000/100	1
Geprüft			Planname		Blatt-Nr.
Freigegeben			WK5100_GP_TP_TH		088

Höhen bezogen auf DHHN12 (NN-Höhen)

Anschluss-Blatt-Nr.: 89

Anschluss-Blatt-Nr.: 87

E:\Daten\P7800-7899\P7852\6_Geotechnik\Gutachten\Strecke\Geotechnik\Bearbeitung 2022\P7852_Anl.3_LS_Strecke_221121.dwg
Ansichtsfenster : 088

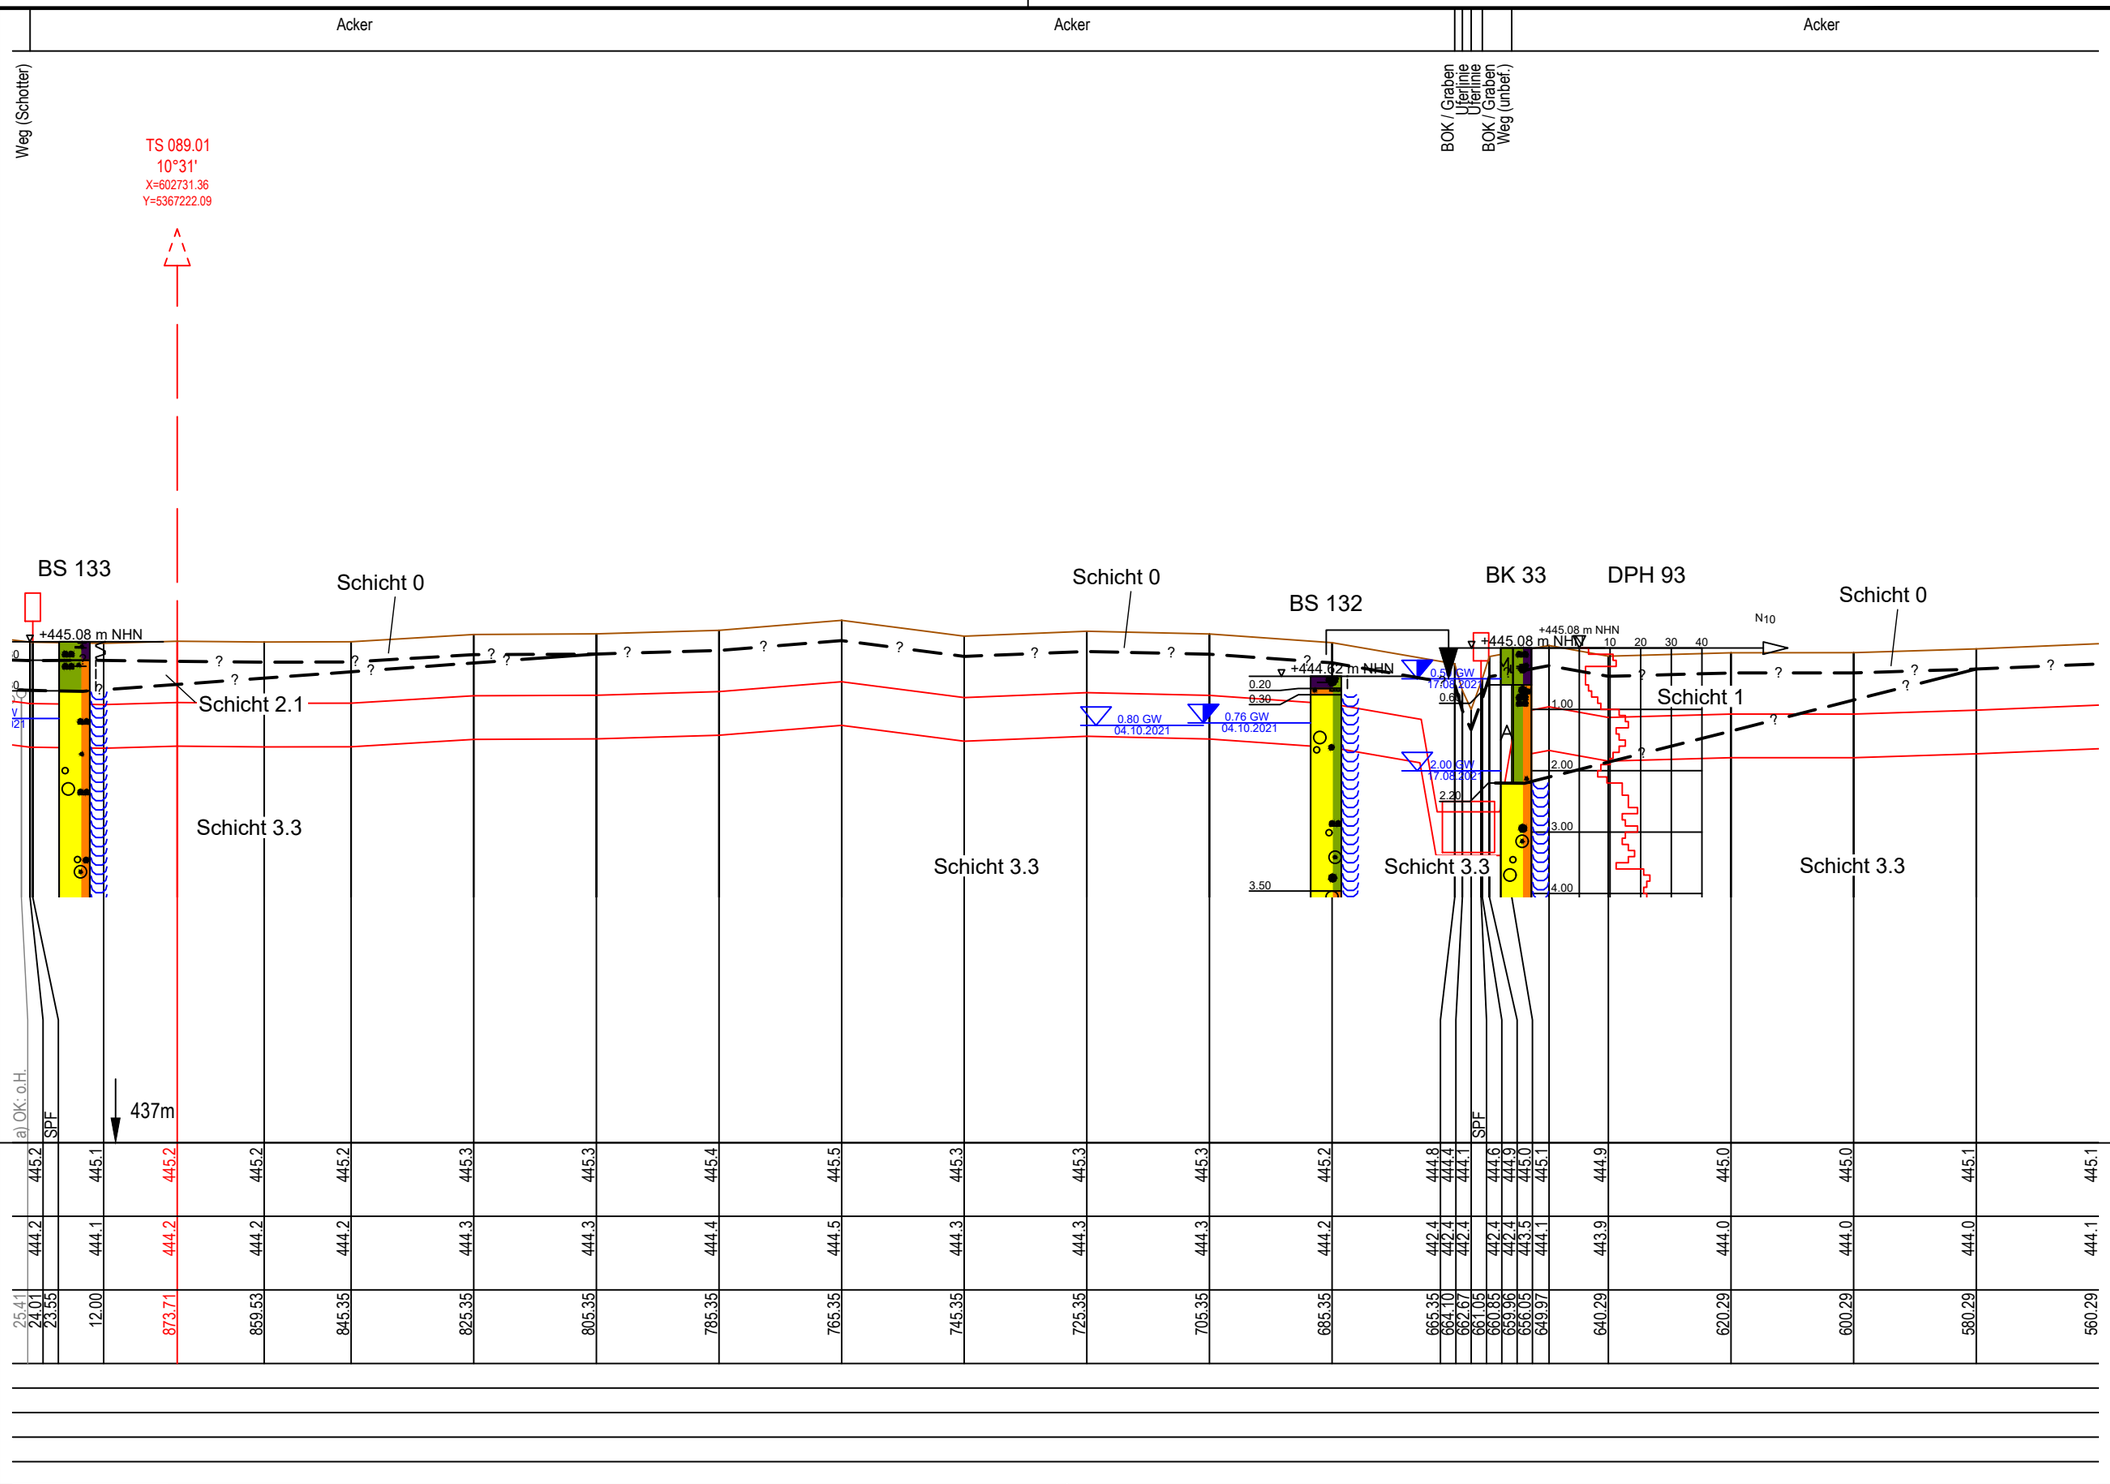

Geländehöhe	445.2	445.1	445.2	445.2	445.2	445.3	445.3	445.4	445.5	445.3	445.3	445.3	445.2	444.8	444.4	444.1	444.6	444.9	445.0	445.1	444.9	445.0	445.0	445.1	445.1
Höhe Rohroberkante	444.2	444.1	444.2	444.2	444.2	444.3	444.3	444.4	444.5	444.3	444.3	444.3	444.2	442.4	442.4	442.4	442.4	442.4	443.5	444.1	443.9	444.0	444.0	444.0	444.1
Stationierung	25.41	24.01	23.55	12.00	873.71	859.53	845.35	825.35	805.35	785.35	765.35	745.35	725.35	705.35	685.35	665.35	664.10	662.67	661.05	660.85	659.96	656.05	649.97	640.29	620.29	600.29	580.29	560.29
Baustrasse																												
Gründung																												
Wasserhaltung																												
Auftriebsicherung																												
Einsandung																												

E:\Daten\P7800-7899\P7852\6_Geotechnik\Gutachten\Strecke\Geotechnik\Bearbeitung 2022\P7852_Anl.3_LS_Strecke_221121.dwg
Ansichtsfenster : 089

Anschluss-Blatt-Nr.: 90

Legende

(themenbezogene Auswahl zum vorliegenden Plan; weitere Verwendungen gemäß Symbol-/ Zeichenverzeichnis):

- Geländeverlauf (± 0.1 m)
- Baugrube n. DIN 4124
- Gastransportleitung geplant
- Fremdleitungen (unterflur) (≤ DN 300 Darstellung schematisch)
- (unterflur) (> DN 300 Darstellung maßstäblich)
- (oberflur)

* in Abhängigkeit der Ausführungsplanung

Planfeststellungsbehörde

DR. SPANG Ingenieurgesellschaft für Bauwesen, Geologie und Umwelttechnik mbH
Rosi-Wolfstein-Straße 6, 58453 Witten
Telefon: 02302 / 9 14 02 - 0

Plan Nr.: 42.7852/ 3.1 | Gezeichnet: Bt
Datum: 28.02.2022 | Geprüft: BJe

Rev.	Datum	Änderung
3	21.11.2022	Aktualis. Plandarstellung
2	16.02.2022	Aktualis. Plandarstellung

Geplante Gastransportleitung AUGUSTA von Wertingen nach Kötz
Planunterlagen zum Planfeststellungsverfahren (PF-V)

Trassierungsplan Höhe

Leitung 5100 (WK51)
DN 700 MOP 100
Schutzstreifen 10 m

Bundesland: Bayern | Regierungsbezirk: Schwaben | Landkreise: Günzburg

	Name	Format	Maßstab	Revision
Erstellt		DIN A3	1 : 1.000/100	1
Geprüft		Planname		Blatt-Nr.
Freigegeben		WK5100_GP_TP_TH		089

Ingenieurbüro Weishaupt
Planung und Bauüberwachung
im Auftrag der bayernets
energie transport systeme

Anschluss-Blatt-Nr.: 88

Höhen bezogen auf DHHN12 (NN-Höhen)

E:\Daten\P7800-7899\P7852\6_Geotechnik\Gutachten\Strecke\Geotechnik\Bearbeitung 2022\P7852_Anl.3_LS_Strecke_221121.dwg

Ansichtsfenster : 090

kreuzende Leitungen:
a) Telekommunikation; Telekom
b) Freileitung; Mittelspannung; ALST 12 U13; LEW
c) Stromkabel; Mittelspannung; NA2YSY 3*1*185; PVC 126; LEW
d) Wasser; Staatliches Bauamt Krumbach
e) Gas; DN450; Stahl; 5001 (SV50); PN60; bayernets
f) Begleitkabel; Kupfer; 5001 (SV50); bayernets

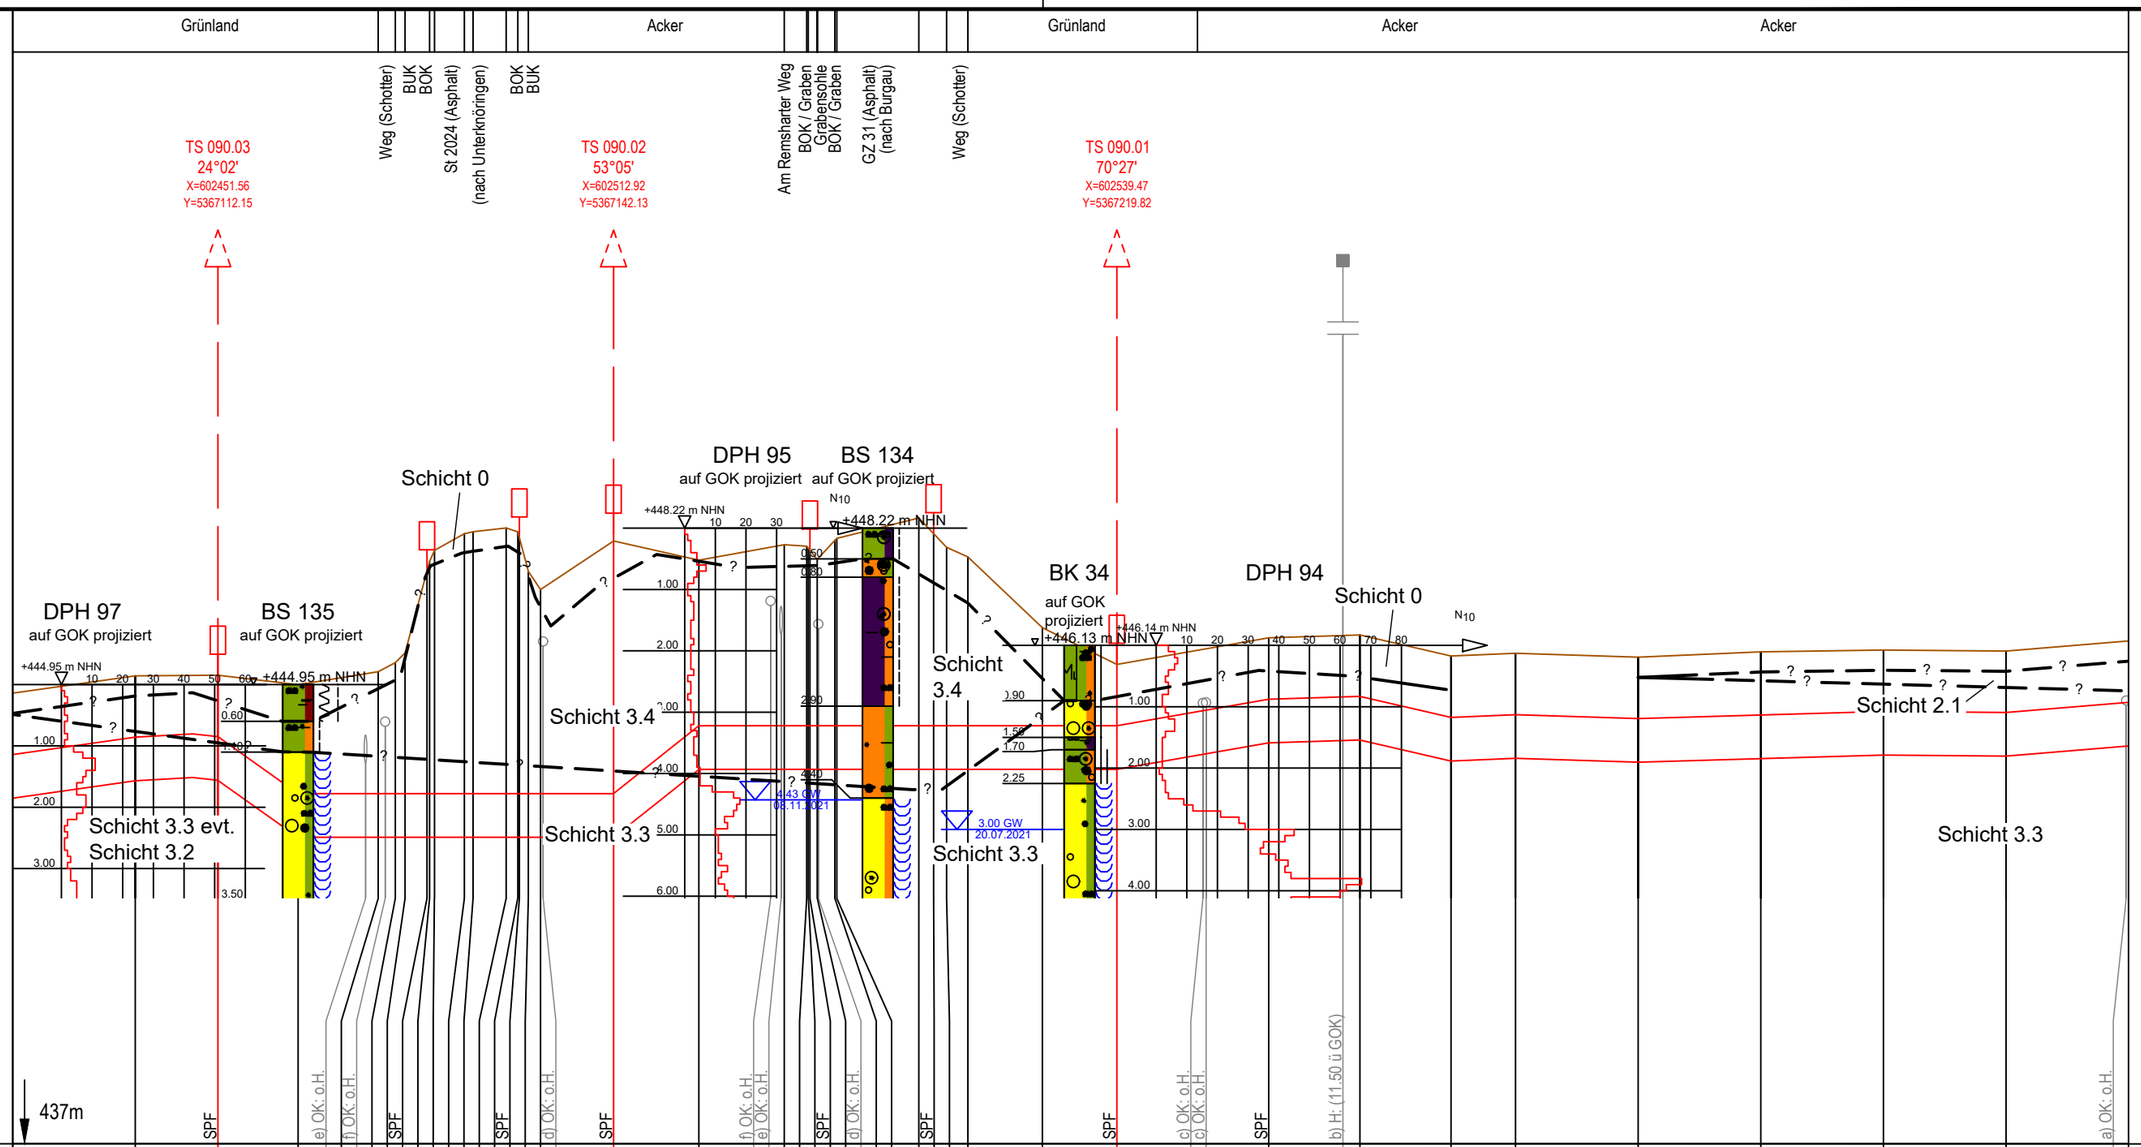

| | | |

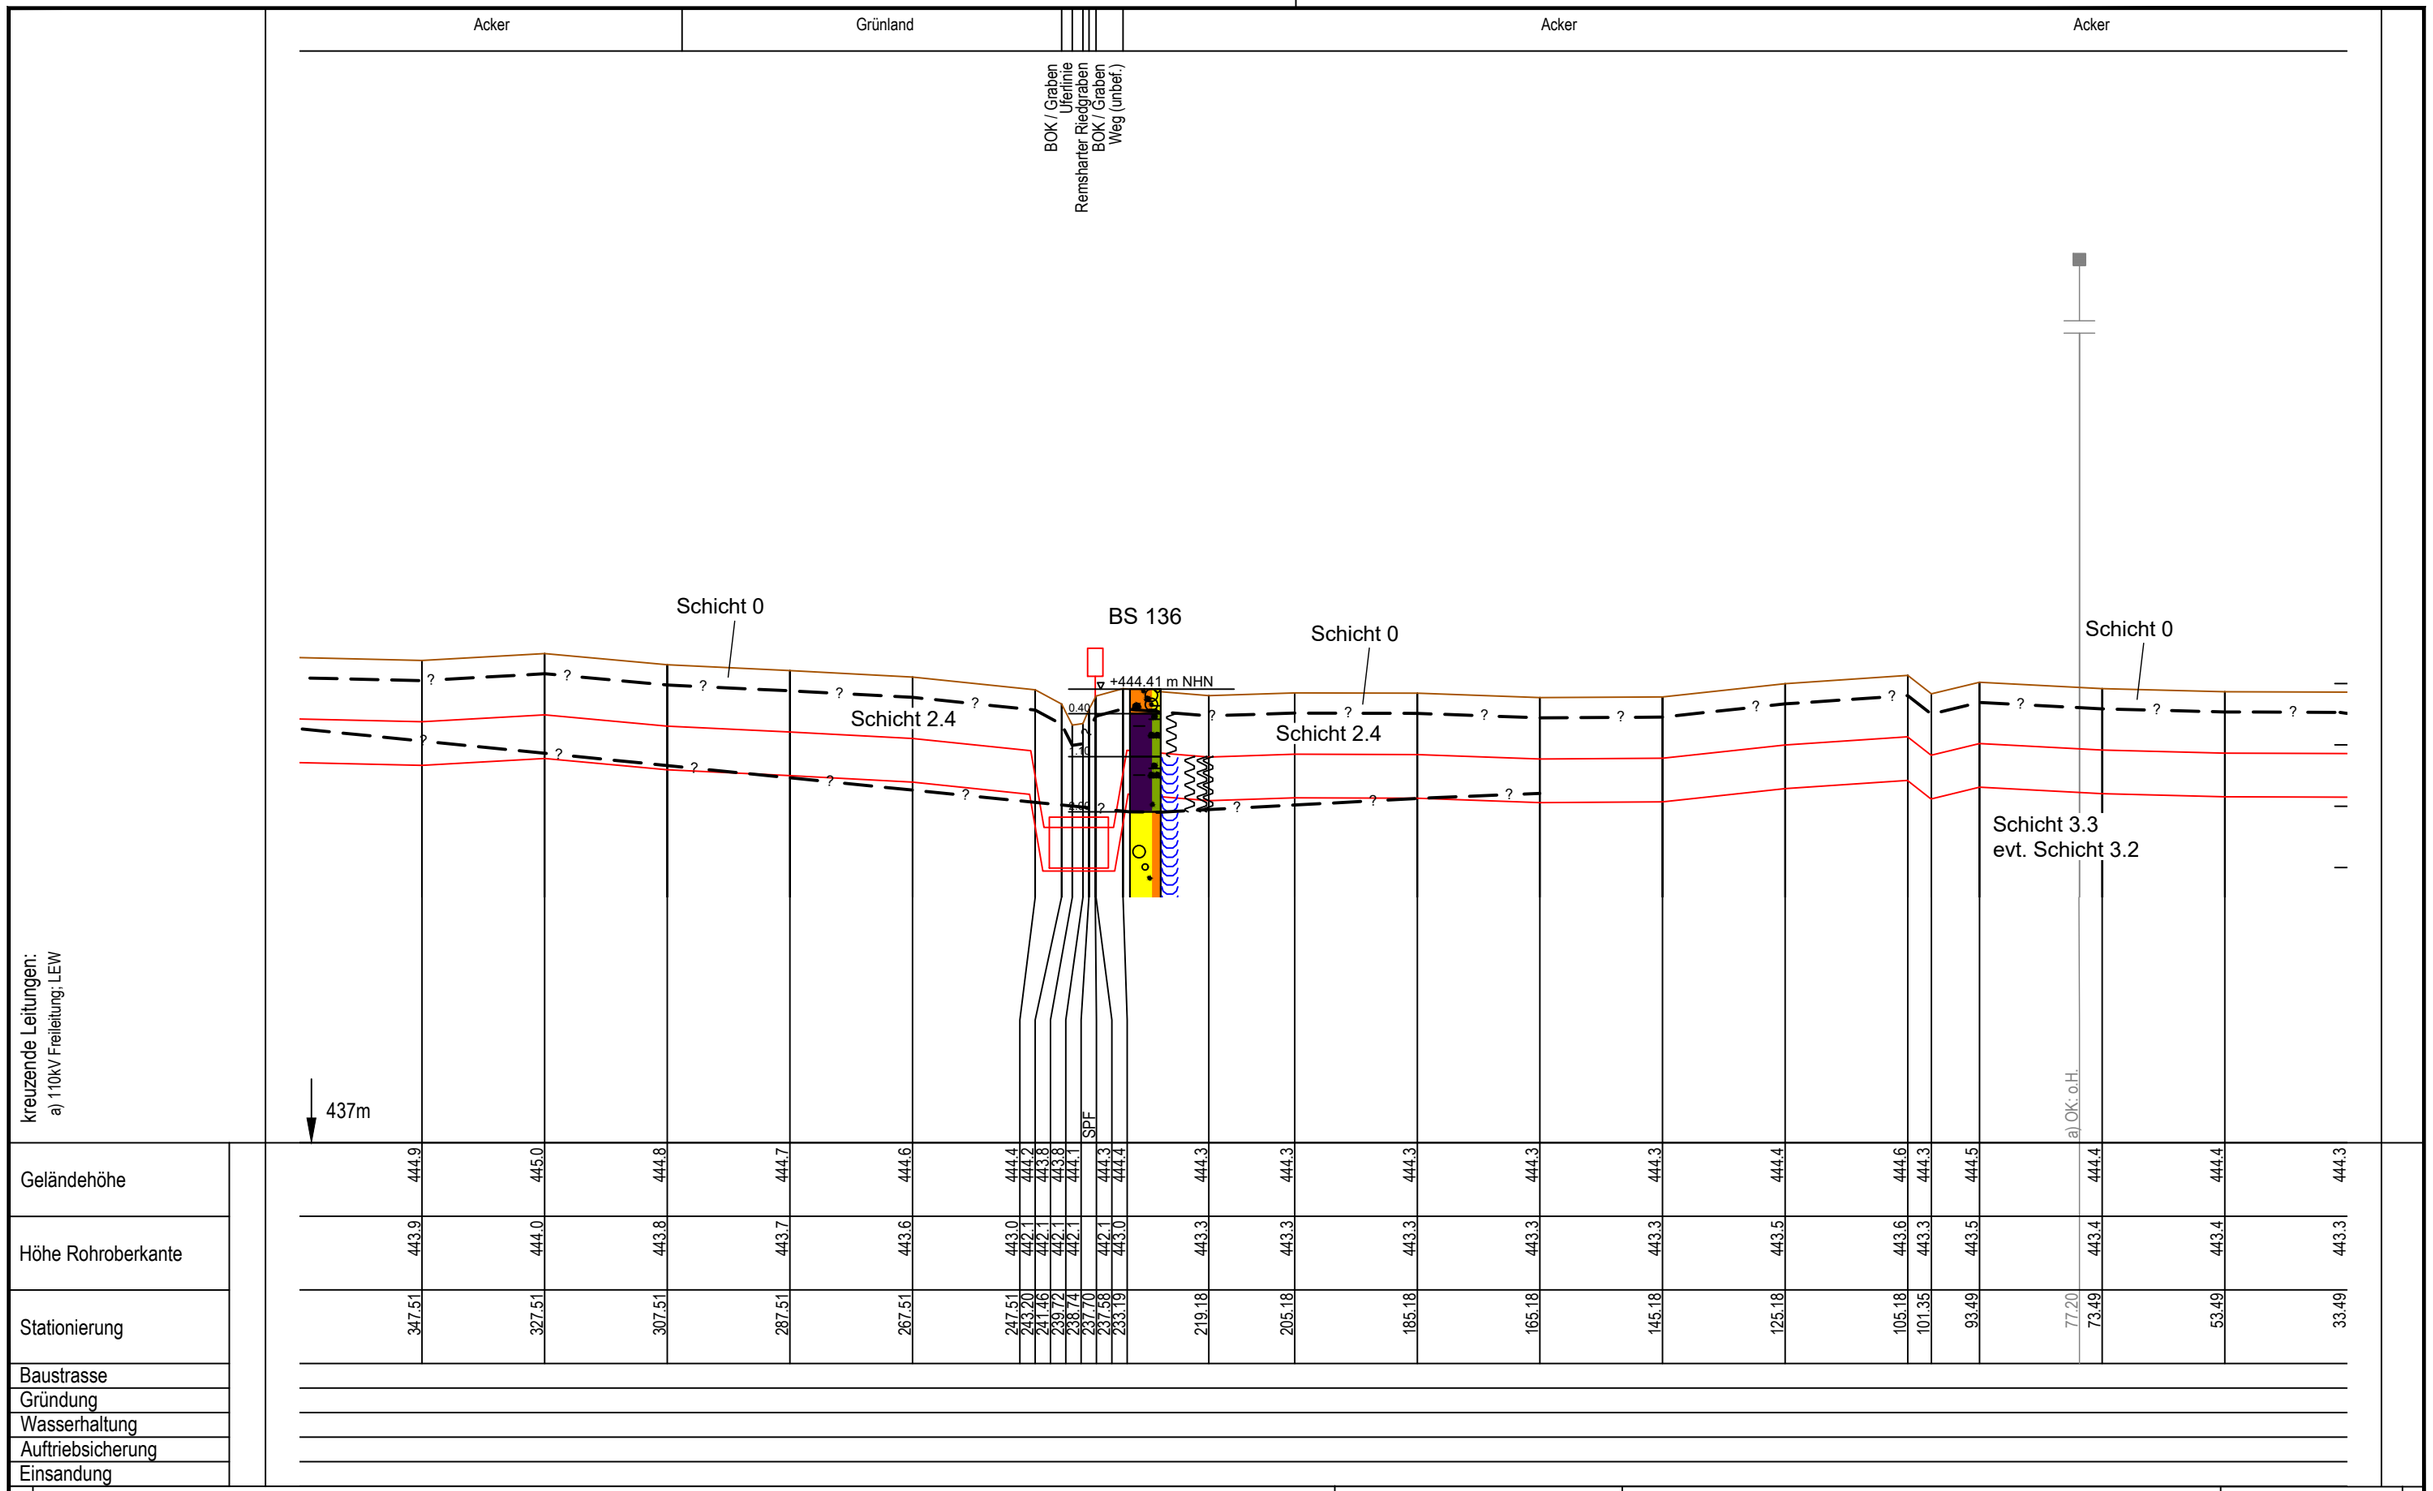

Stationierung	Geländehöhe	Höhe Rohroberkante
347.51	444.9	443.9
327.51	445.0	444.0
307.51	444.8	443.8
287.51	444.7	443.7
267.51	444.6	443.6
247.51	444.4	443.0
243.20	444.2	442.1
241.46	443.8	442.1
239.72	443.8	442.1
238.74	444.1	442.1
237.70	444.3	442.1
237.58	444.4	443.0
233.19		
219.18	444.3	443.3
205.18	444.3	443.3
185.18	444.3	443.3
165.18	444.3	443.3
145.18	444.3	443.3
125.18	444.4	443.5
105.18	444.6	443.6
101.35	444.3	443.3
93.49	444.5	443.5
77.20		
73.49	444.4	443.4
53.49	444.4	443.4
33.49	444.3	443.3

Anschluss-Blatt-Nr.: 92

Legende

(themenbezogene Auswahl zum vorliegenden Plan; weitere Verwendungen gemäß Symbol-/ Zeichenverzeichnis):

- Geländeverlauf (± 0.1 m)
- Baugrube n. DIN 4124
- Gastransportleitung geplant
- Fremdleitungen (unterflur) ○ (≤ DN 300 Darstellung schematisch)
- (unterflur) | (> DN 300 Darstellung maßstäblich)
- (oberflur) ■

* in Abhängigkeit der Ausführungsplanung

Planfeststellungsbehörde

DR. SPANG Ingenieurgesellschaft für Bauwesen, Geologie und Umwelttechnik mbH
Rosi-Wolfstein-Straße 6, 58453 Witten
Telefon: 02302 / 9 14 02 - 0

Plan Nr.: 42.7852/ 3.1 | Gezeichnet: Bt
Datum: 28.02.2022 | Geprüft: BJe

Rev.	Datum	Änderung
3	21.11.2022	Aktualis. Plandarstellung
2	16.02.2022	Aktualis. Plandarstellung

Geplante Gastransportleitung AUGUSTA von Wertingen nach Kötz
Planunterlagen zum Planfeststellungsverfahren (PF-V)

Trassierungsplan Höhe

Leitung 5100 (WK51)
DN 700 MOP 100
Schutzstreifen 10 m

Ingenieurbüro Weishaupt
Planung und Bauüberwachung
im Auftrag der bayernets energie transport systeme

Bundesland: Bayern | Regierungsbezirk: Schwaben | Landkreise: Günzburg

	Datum	Name	Format	Maßstab	Revision
Erstellt			DIN A3	1 : 1.000/100	1
Geprüft			Planname		Blatt-Nr.
Freigegeben			WK5100_GP_TP_TH		091

Höhen bezogen auf DHHN12 (NN-Höhen)

Anschluss-Blatt-Nr.: 90

E:\Daten\P7800-7899\P7852\6_Geotechnik\Gutachten\Strecke\Geotechnik\Bearbeitung 2022\P7852_Anl.3_LS_Strecke_221121.dwg
Ansichtsfenster : 091

E:\Daten\P7800-7899\P7852\6_Geotechnik\Gutachten\Strecke\Geotechnik\Bearbeitung 2022\P7852_Anl.3_LS_Strecke_221121.dwg

Ansichtsfenster : 092

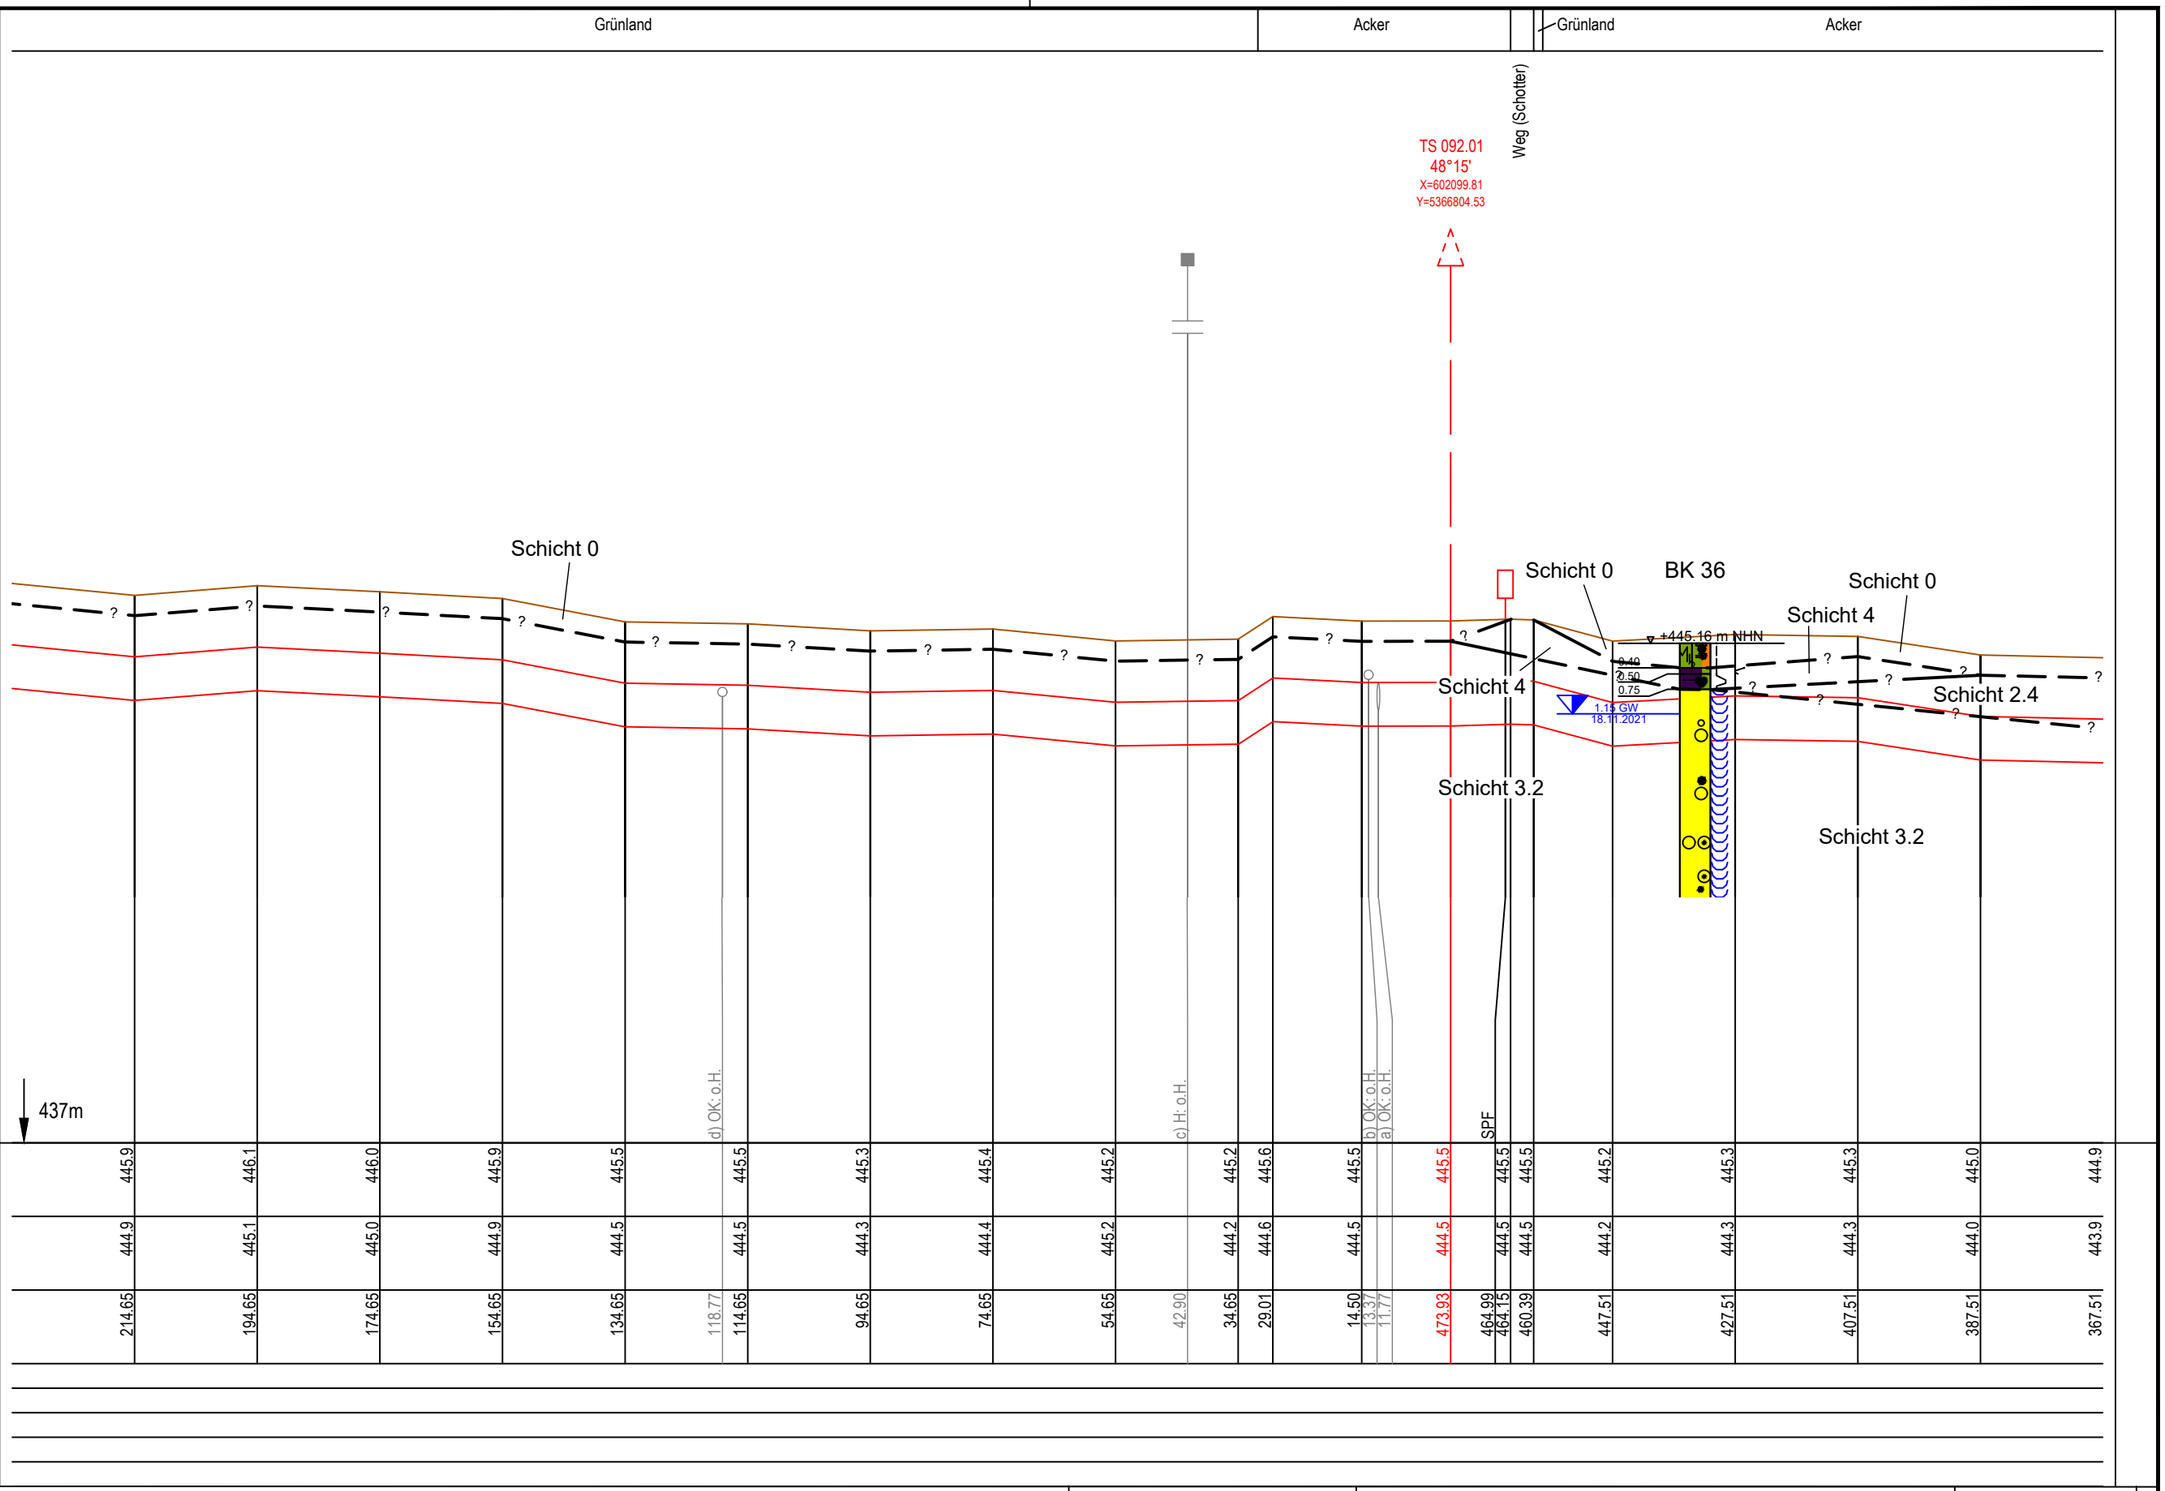

kreuzende Leitungen:
a) Gas; DN450; Stahl; 5001 (SV50); PN60; bayernets
b) Begleitkabel; Kupfer; 5001 (SV50); bayernets
c) 110kV Freileitung; LEW
d) Wasser; Notwasserleitung; Stadt Burgau

| | | |

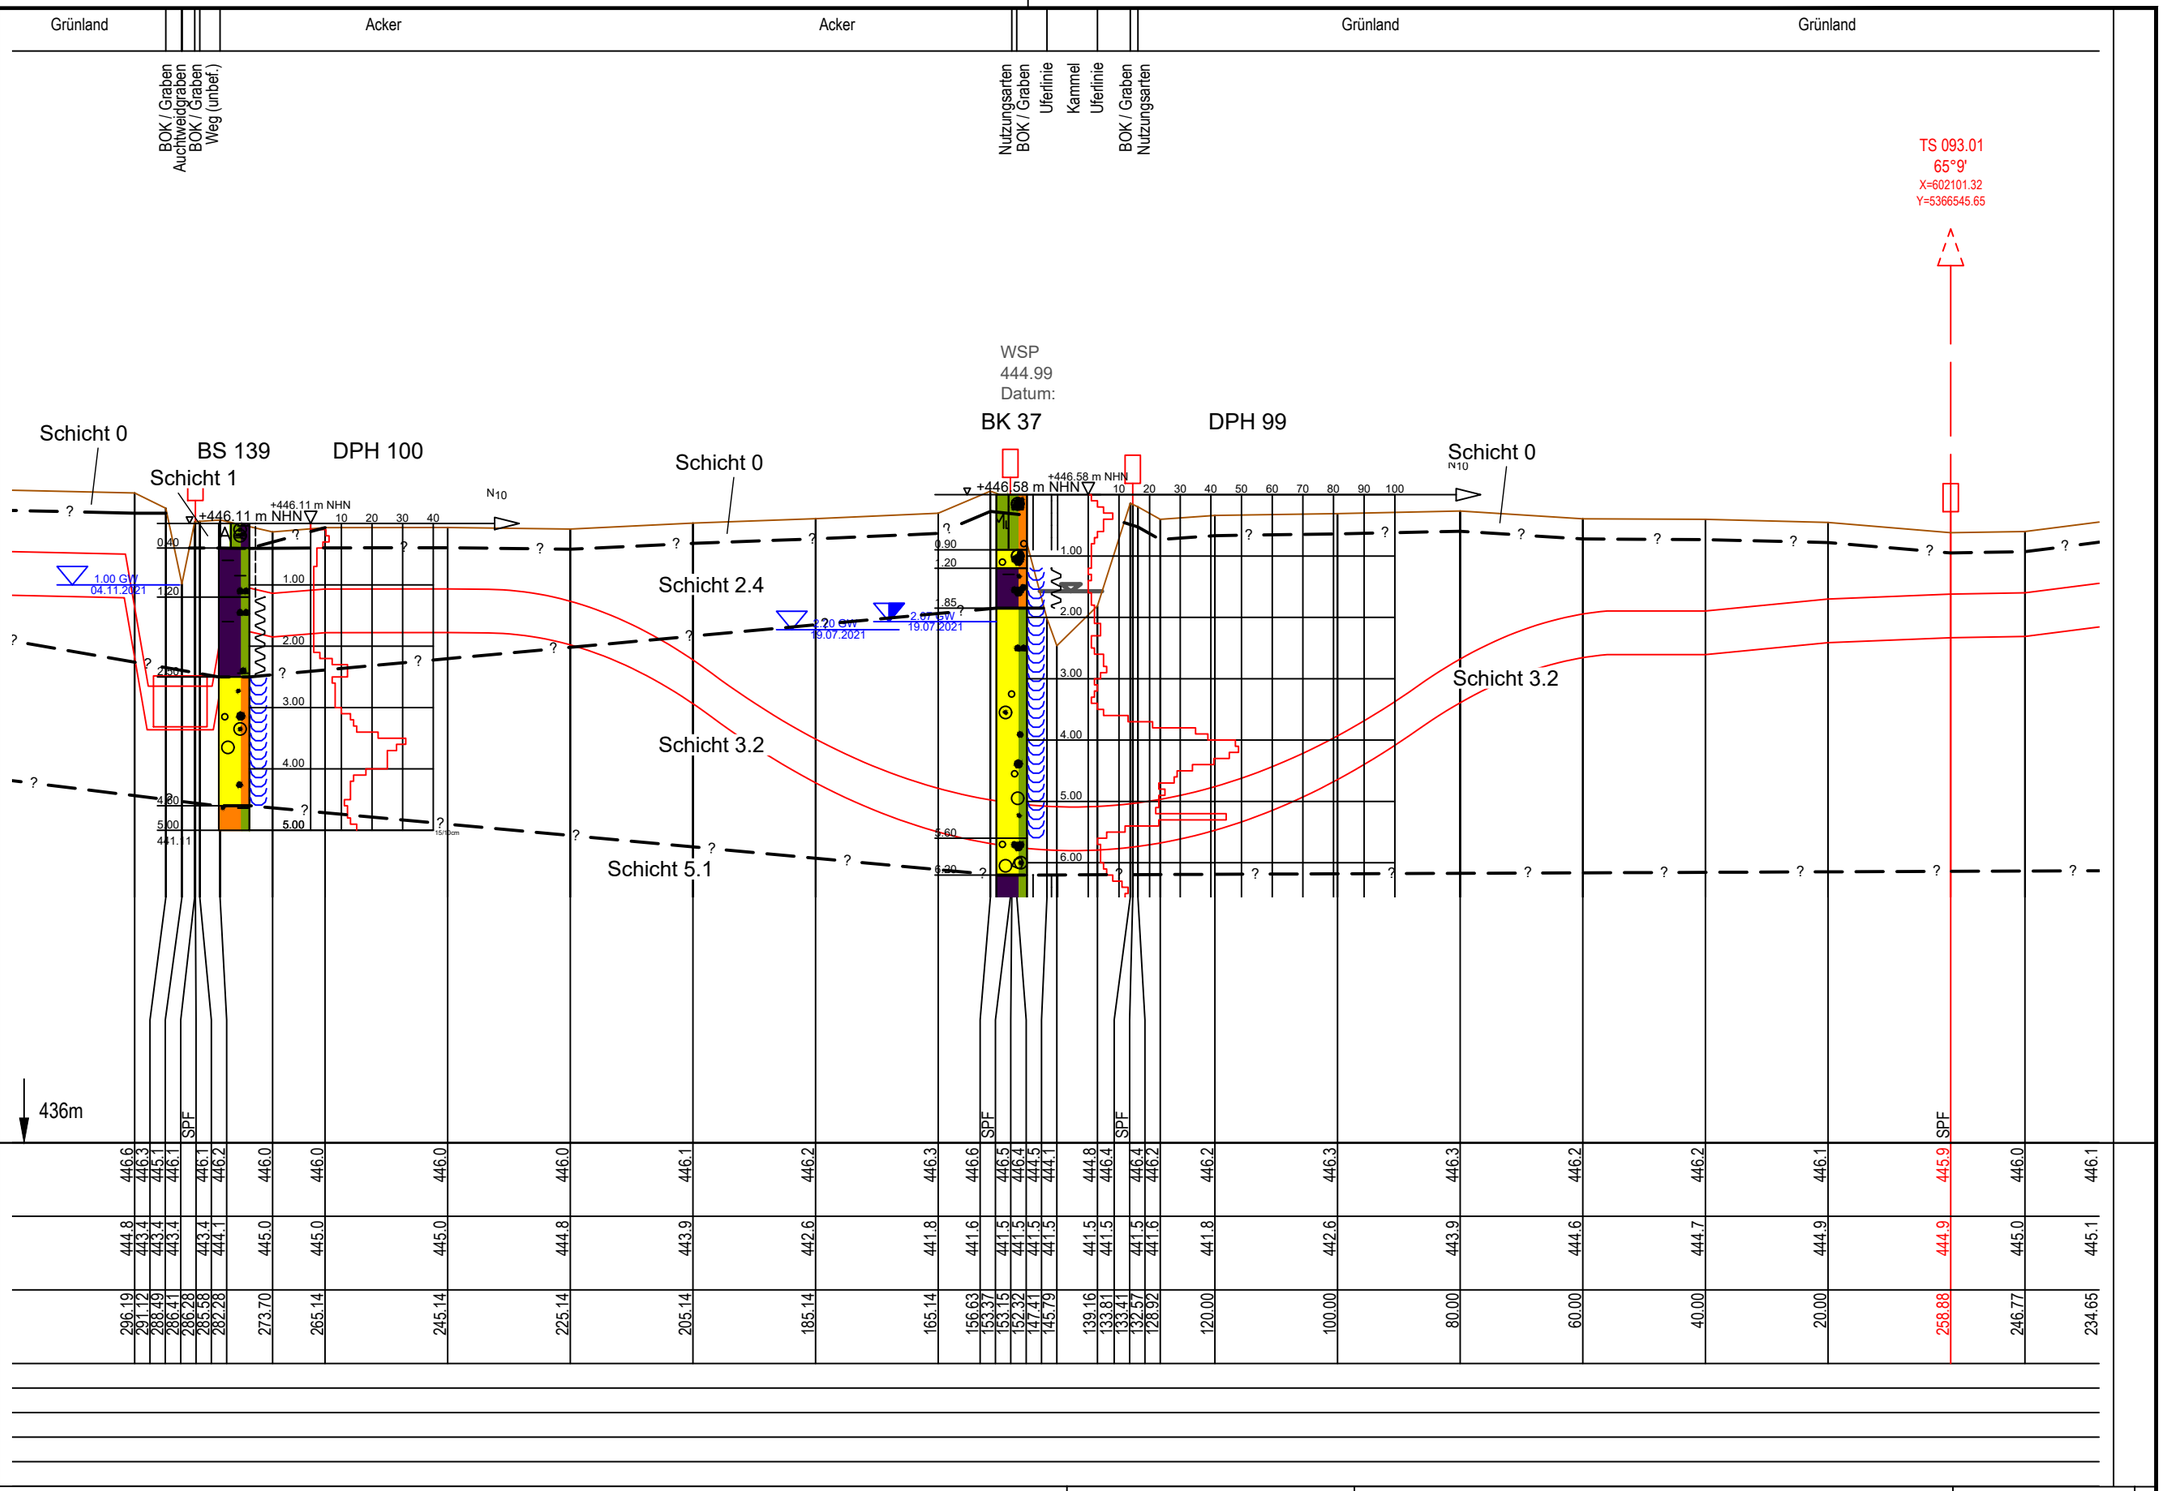

Legende

(themenbezogene Auswahl zum vorliegenden Plan; weitere Verwendungen gemäß Symbol-/ Zeichenverzeichnis):

Geländeverlauf (± 0.1 m)

Baugrube n. DIN 4124

Gastransportleitung geplant

Fremdleitungen (unterflur) (≤ DN 300 Darstellung schematisch)

(unterflur) (> DN 300 Darstellung maßstäblich)

(oberflur)

* in Abhängigkeit der Ausführungsplanung

Planfeststellungsbehörde

DR. SPANG Ingenieurgesellschaft für Bauwesen, Geologie und Umwelttechnik mbH
Rosi-Wolfstein-Straße 6, 58453 Witten
Telefon: 02302 / 9 14 02 - 0

Plan Nr.: 42.7852/ 3.1 Gezeichnet: Bt

Datum: 28.02.2022 Geprüft: BJe

Rev.	Datum	Änderung
3	21.11.2022	Aktualis. Plandarstellung
2	16.02.2022	Aktualis. Plandarstellung

Geplante Gastransportleitung AUGUSTA von Wertingen nach Kötz
Planunterlagen zum Planfeststellungsverfahren (PF-V)

Trassierungsplan Höhe

Leitung 5100 (WK51)
DN 700 MOP 100
Schutzstreifen 10 m

Bundesland: Bayern | Regierungsbezirk: Schwaben | Landkreise: Günzburg

	Datum	Name	Format	Maßstab	Revision
Erstellt			DIN A3	1 : 1.000/100	1
Geprüft			Planname		Blatt-Nr.
Freigegeben			WK5100_GP_TP_TH		093

Ingenieurbüro Weishaupt
Planung und Bauüberwachung
im Auftrag der bayernets energie transport systeme

Höhen bezogen auf DHHN12 (NN-Höhen)

Anschluss-Blatt-Nr.: 94

Anschluss-Blatt-Nr.: 92

E:\Daten\P7800-7899\P7852\6_Geotechnik\Gutachten\Strecke\Geotechnik\Bearbeitung 2022\Ansichtsfenster : 093 2022\P7852_Anl.3_LS_Strecke_221121.dwg

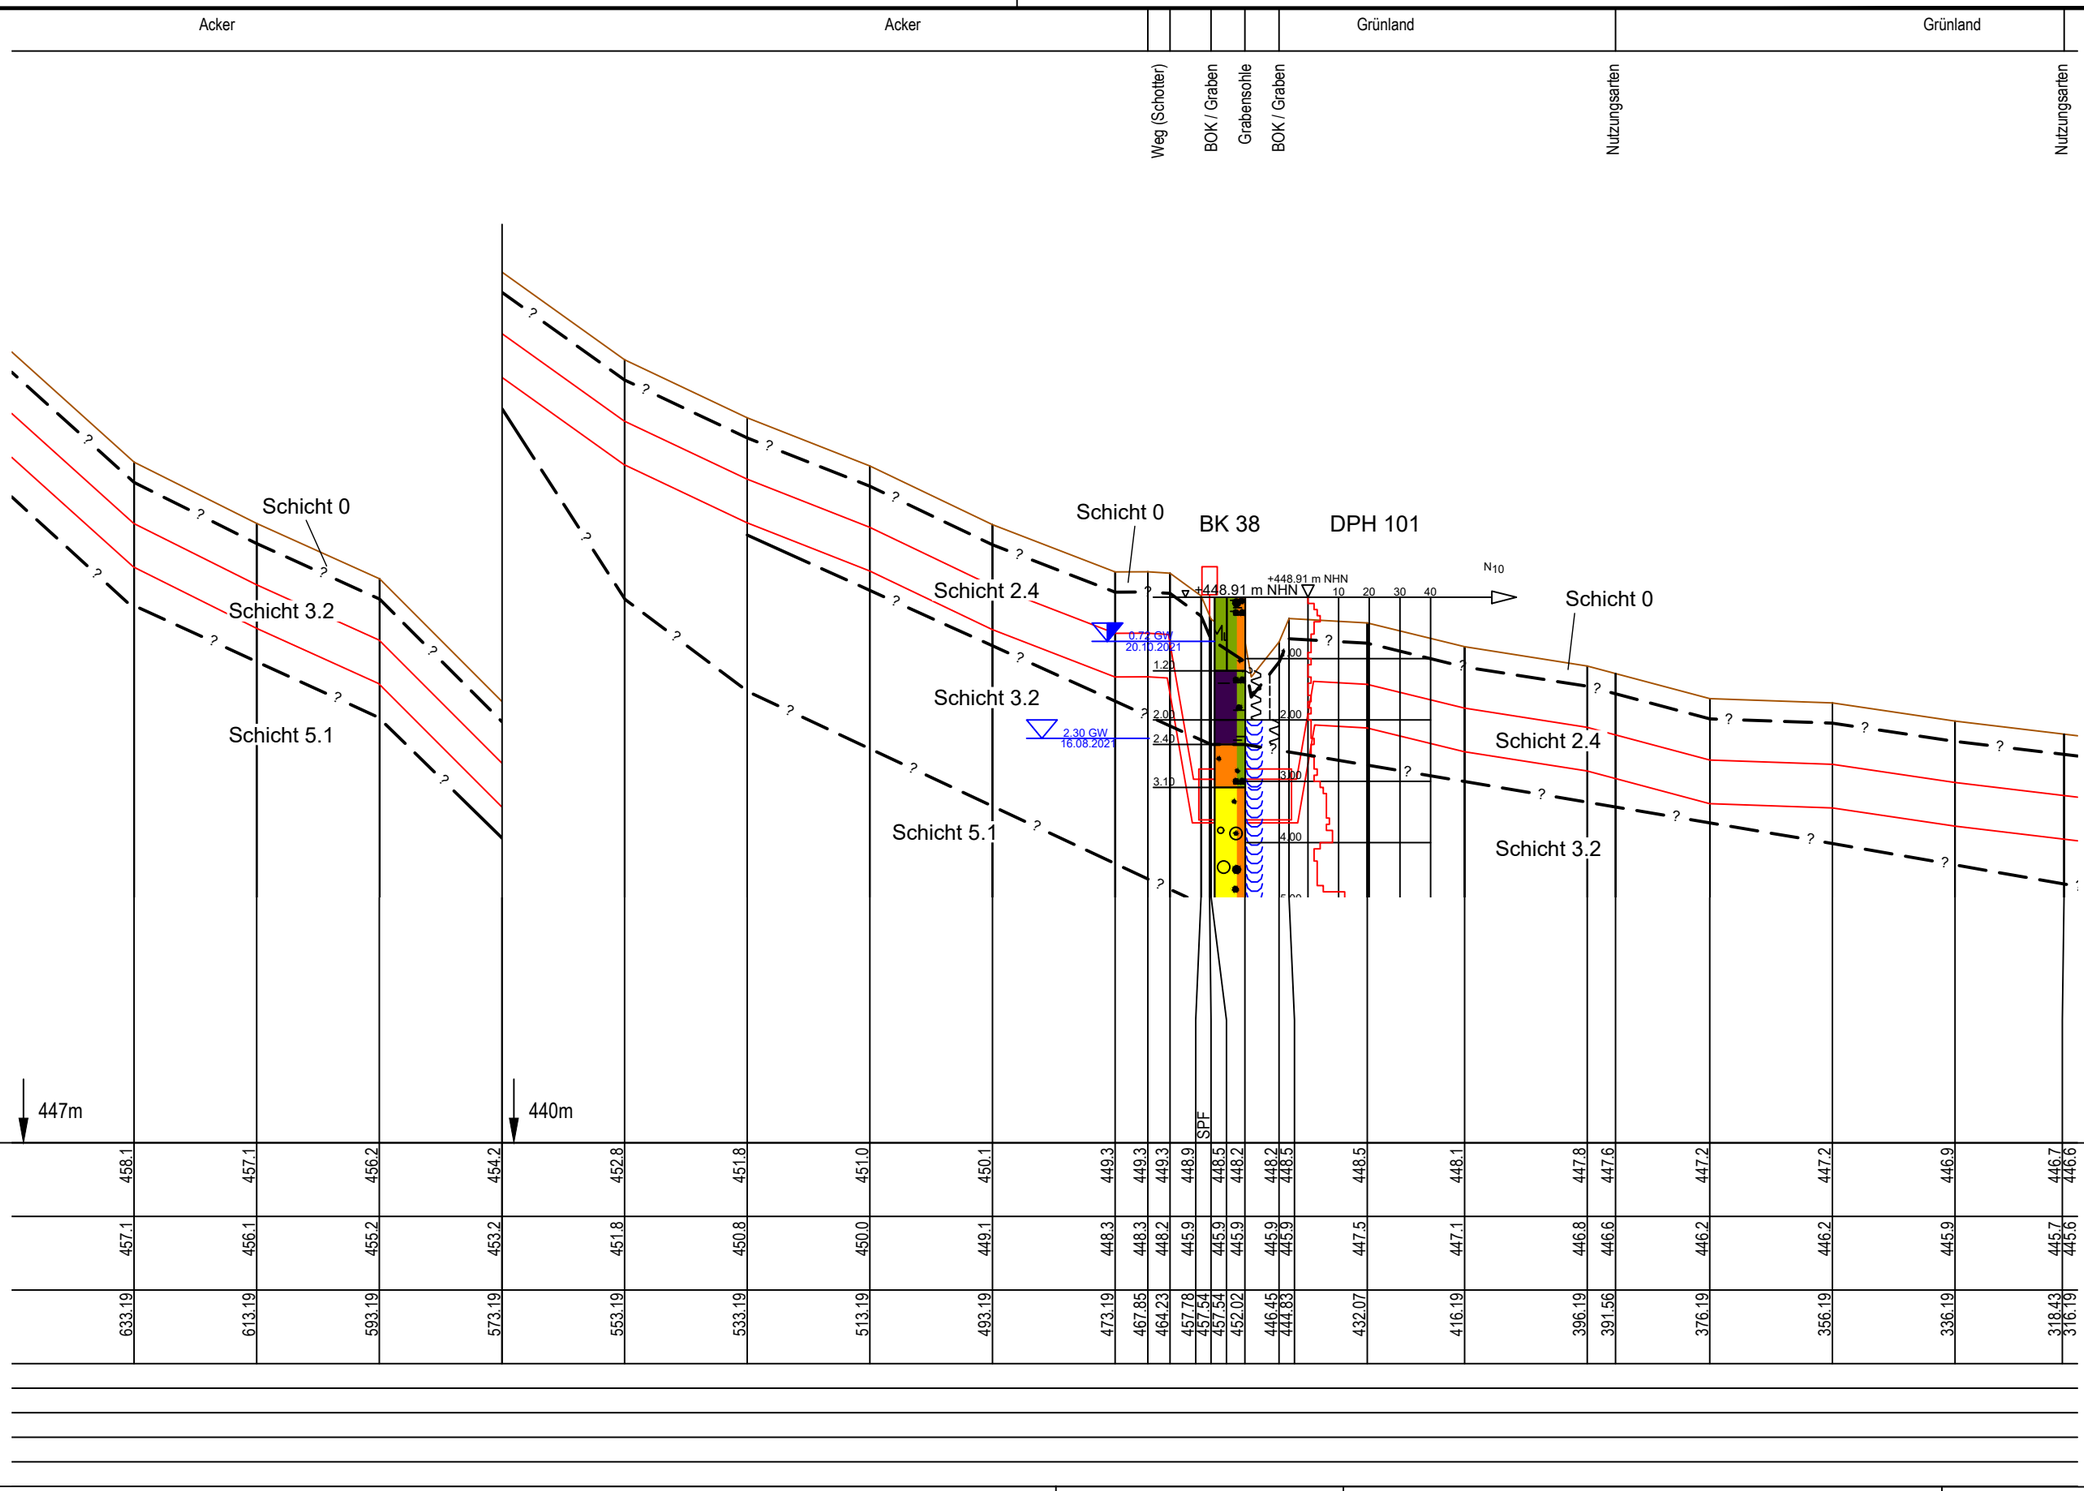
Acker
Acker
Grünland
Grünland
Weg (Schotter)
BOK / Graben
Grabensohle
BOK / Graben
Nutzungsarten
Nutzungsarten
Schicht 0
Schicht 3.2
Schicht 5.1
Schicht 0
Schicht 2.4
Schicht 3.2
Schicht 5.1
BK 38
DPH 101
+448.91 m NHN
+448.91 m NHN
N10
0.72 GW
20.10.2021
2.30 GW
16.08.2021
Schicht 0
Schicht 2.4
Schicht 3.2
SPF
kreuzende Leitungen:
447m
440m

| | | |

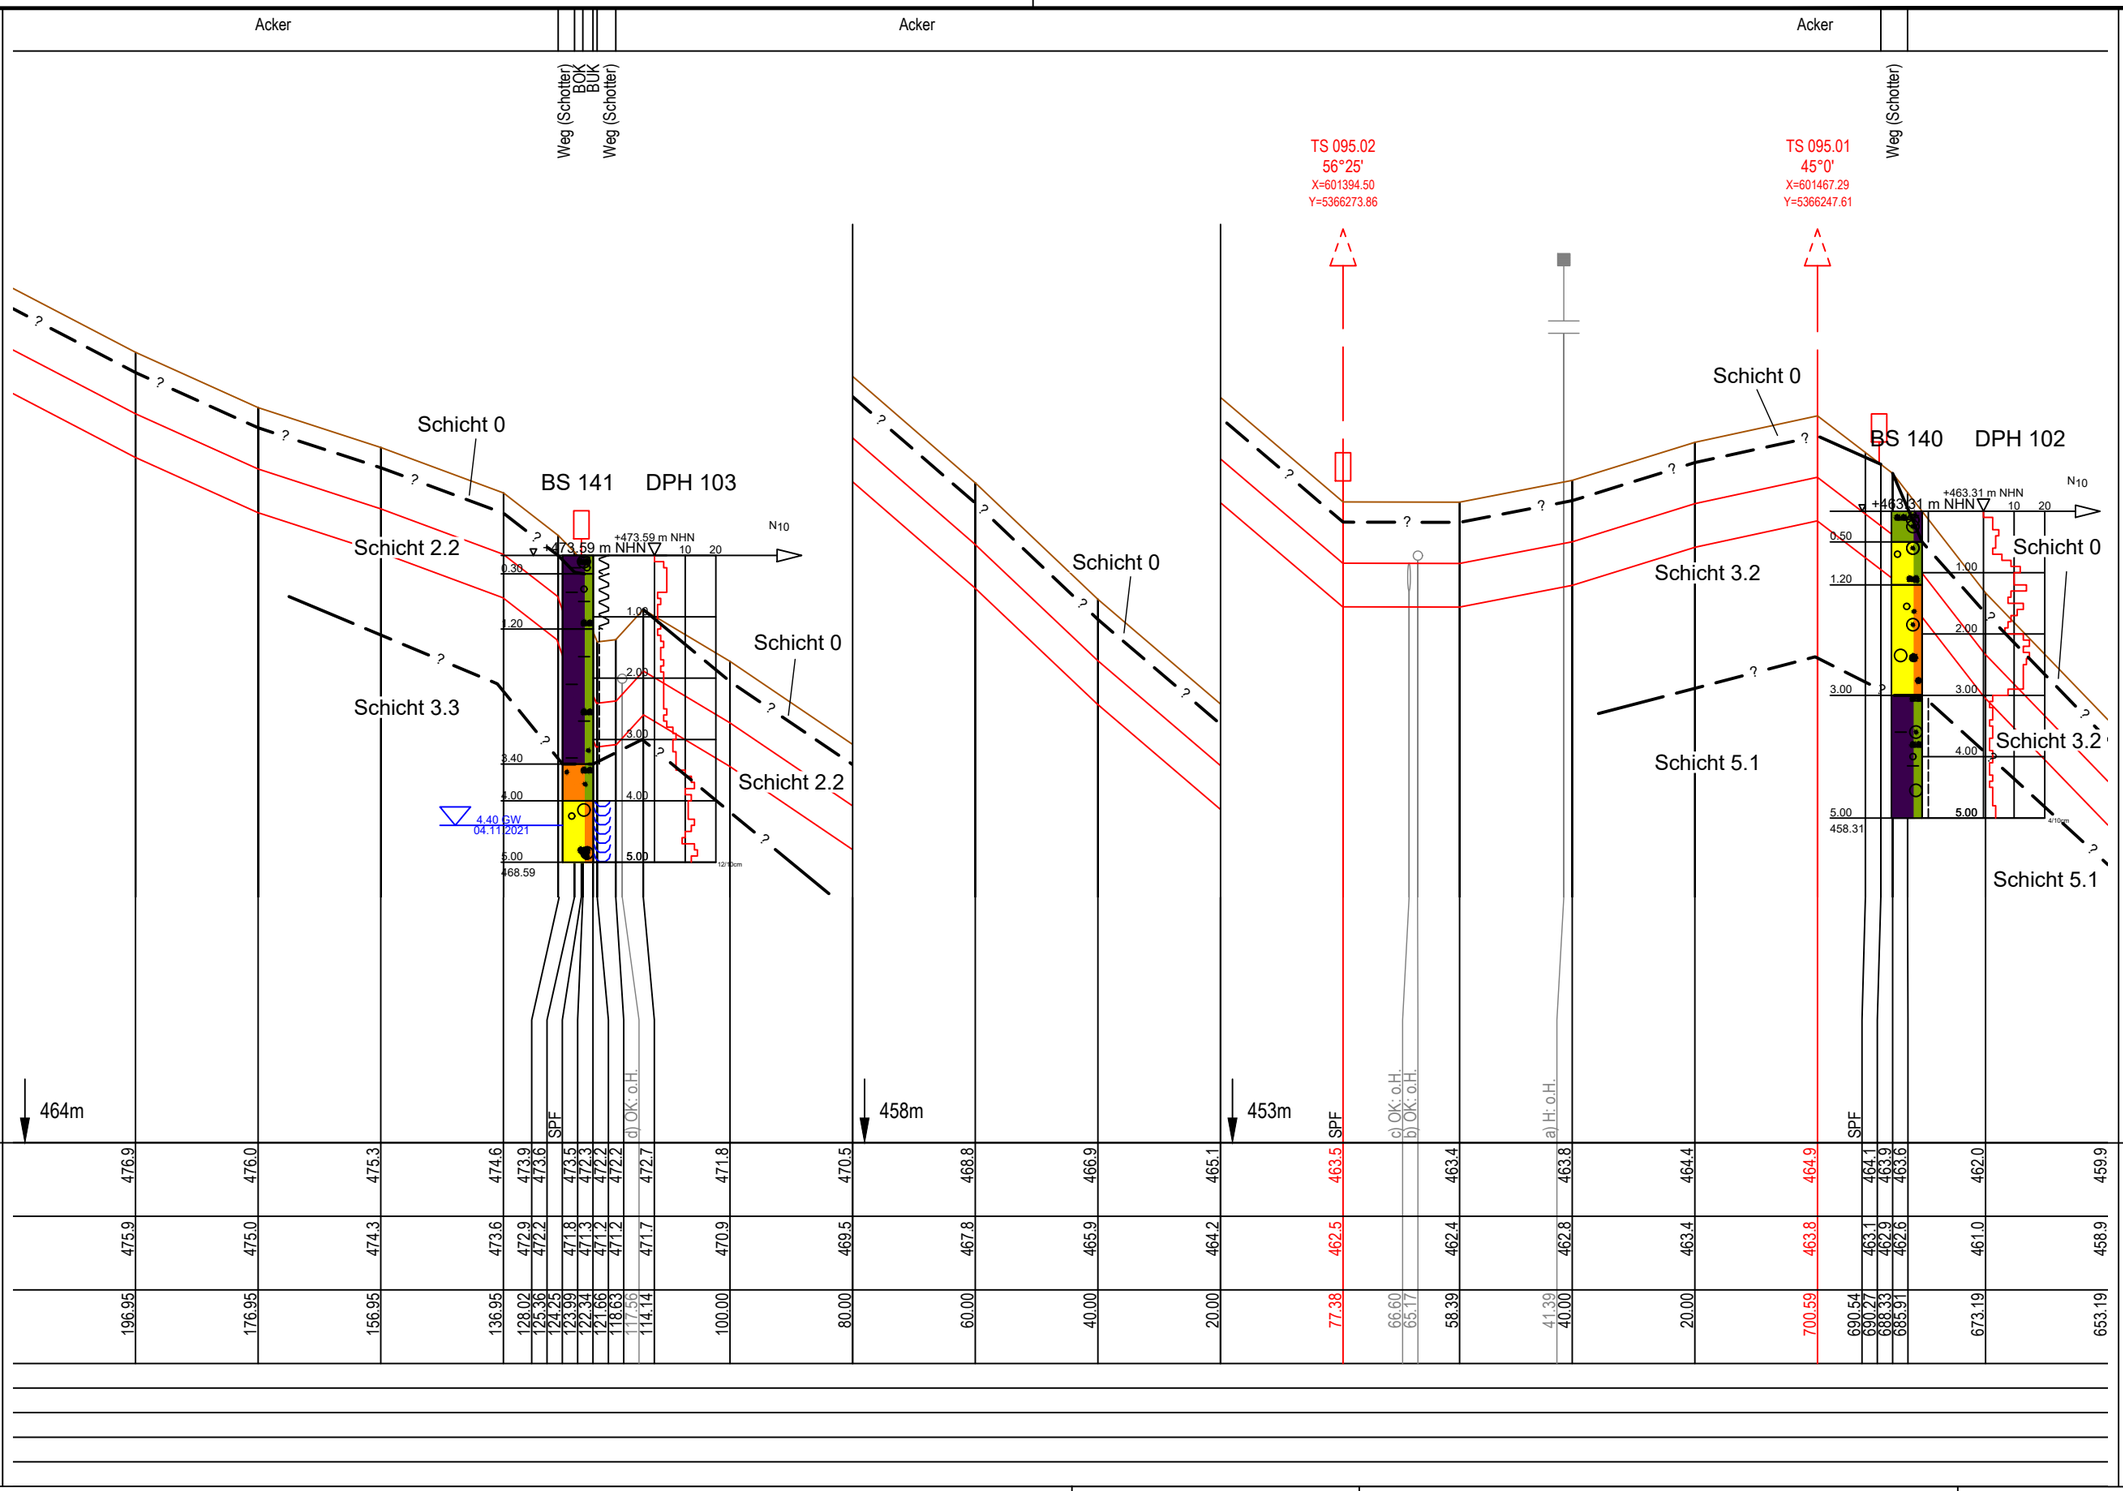
Acker
Acker
Acker
Weg (Schotter)
BOK
BUK
Weg (Schotter)
Weg (Schotter)
TS 095.02
56°25'
X=601394.50
Y=5366273.86
TS 095.01
45°0'
X=601467.29
Y=5366247.61
Schicht 0
Schicht 2.2
Schicht 3.3
BS 141 DPH 103
+473.59 m NHN
N10
4.40 GW
04.11.2021
Schicht 0
Schicht 2.2
Schicht 0
Schicht 3.2
Schicht 5.1
BS 140 DPH 102
+463.31 m NHN
Schicht 0
Schicht 3.2
Schicht 5.1
kreuzende Leitungen:
a) 110kV Freileitung; LEW
b) Begleitkabel; Kupfer; 5001 (SV50); bayernets
c) Gas; DN450; Stahl; 5001 (SV50); PN60; bayernets
d) Begleitkabel; Kupfer; 5001 (SV50); bayernets
464m
458m
453m
SPF
d) OK: o.H.
c) OK: o.H.
b) OK: o.H.
a) H: o.H.
SPF
SPF
Geländehöhe
Höhe Rohroberkante
Stationierung
Baustrasse
Gründung
Wasserhaltung
Auftriebsicherung
Einsandung

| | | |

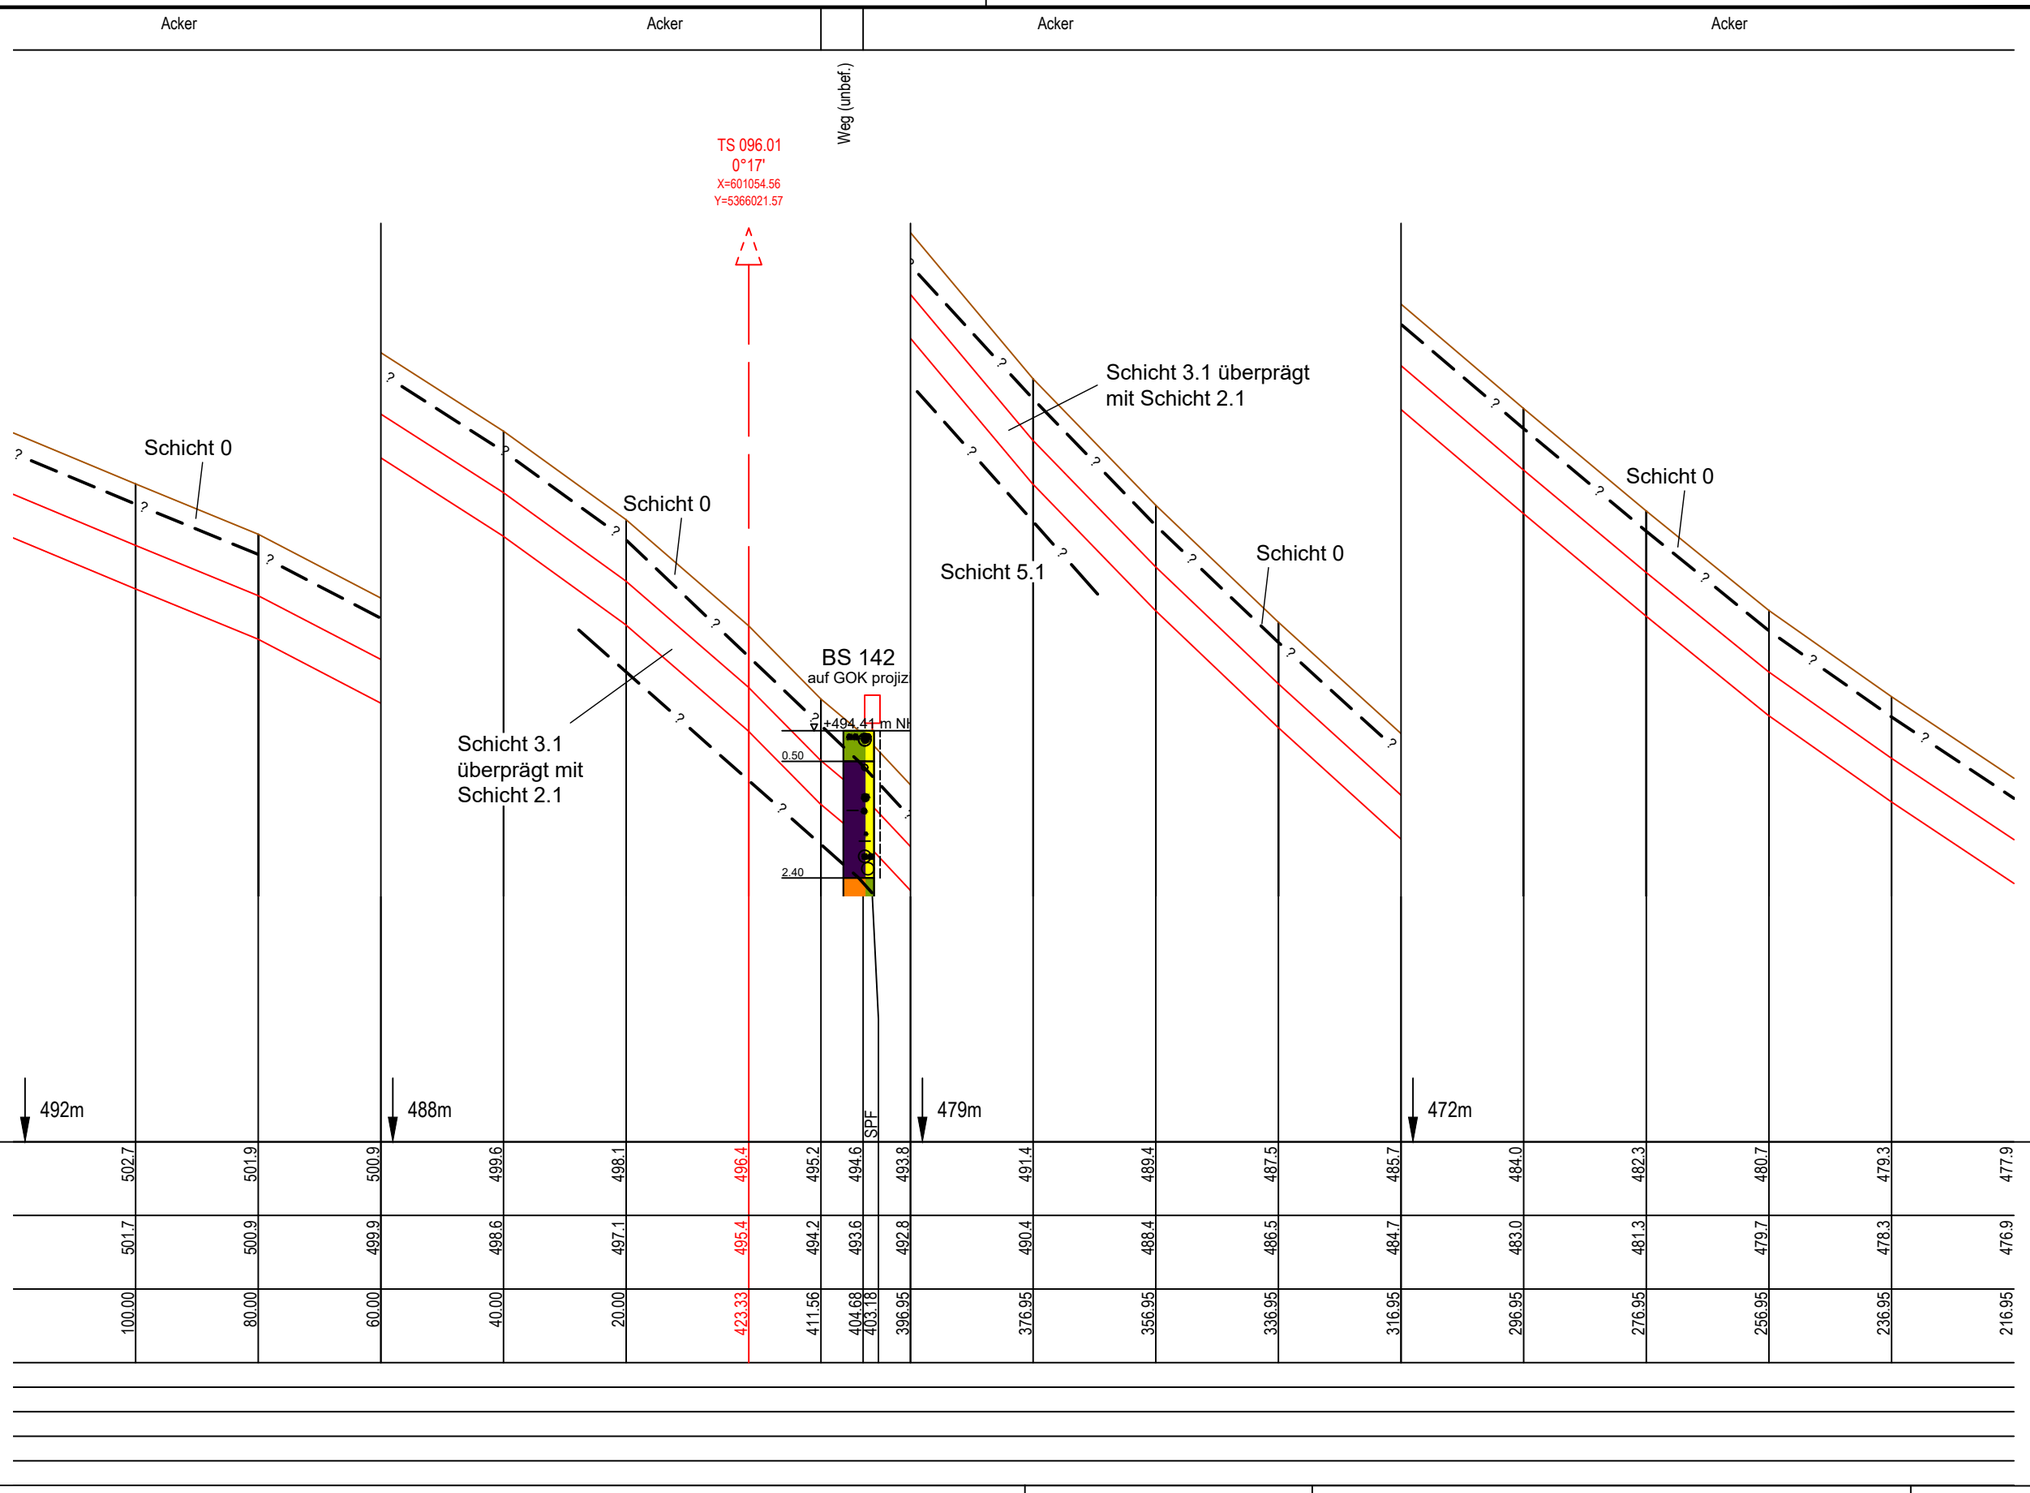

E:\Daten\P7800-7899\P7852\6_Geotechnik\Gutachten\Strecke\Geotechnik\Bearbeitung 2022\P7852_Anl.3_LS_Strecke_221121.dwg
Ansichtsfenster : 096

Anschluss-Blatt-Nr.: 97

Legende

(themenbezogene Auswahl zum vorliegenden Plan; weitere Verwendungen gemäß Symbol-/ Zeichenverzeichnis):

Geländeverlauf (± 0.1 m)

Gastransportleitung geplant

Baugrube n. DIN 4124

Fremdleitungen (unterflur) (≤ DN 300 Darstellung schematisch)

(unterflur) (> DN 300 Darstellung maßstäblich)

(oberflur)

* in Abhängigkeit der Ausführungsplanung

Planfeststellungsbehörde

DR. SPANG Ingenieurgesellschaft für Bauwesen, Geologie und Umwelttechnik mbH
Rosi-Wolfstein-Straße 6, 58453 Witten
Telefon: 02302 / 9 14 02 - 0

Plan Nr.: 42.7852/ 3.1 | Gezeichnet: Bt
Datum: 28.02.2022 | Geprüft: BJe

Rev.	Datum	Änderung
3	21.11.2022	Aktualis. Plandarstellung
2	16.02.2022	Aktualis. Plandarstellung

Geplante Gastransportleitung AUGUSTA von Wertingen nach Kötz
Planunterlagen zum Planfeststellungsverfahren (PF-V)

Trassierungsplan Höhe

Leitung 5100 (WK51)
DN 700 MOP 100
Schutzstreifen 10 m

Ingenieurbüro Weishaupt
Planung und Bauüberwachung
im Auftrag der bayernets energie transport systeme

Bundesland: Bayern | Regierungsbezirk: Schwaben | Landkreise: Günzburg

	Datum	Name	Format	Maßstab	Revision
Erstellt			DIN A3	1 : 1.000/100	1
Geprüft			Planname		Blatt-Nr.
Freigegeben			WK5100_GP_TP_TH		096

Höhen bezogen auf DHHN12 (NN-Höhen)

Anschluss-Blatt-Nr.: 95

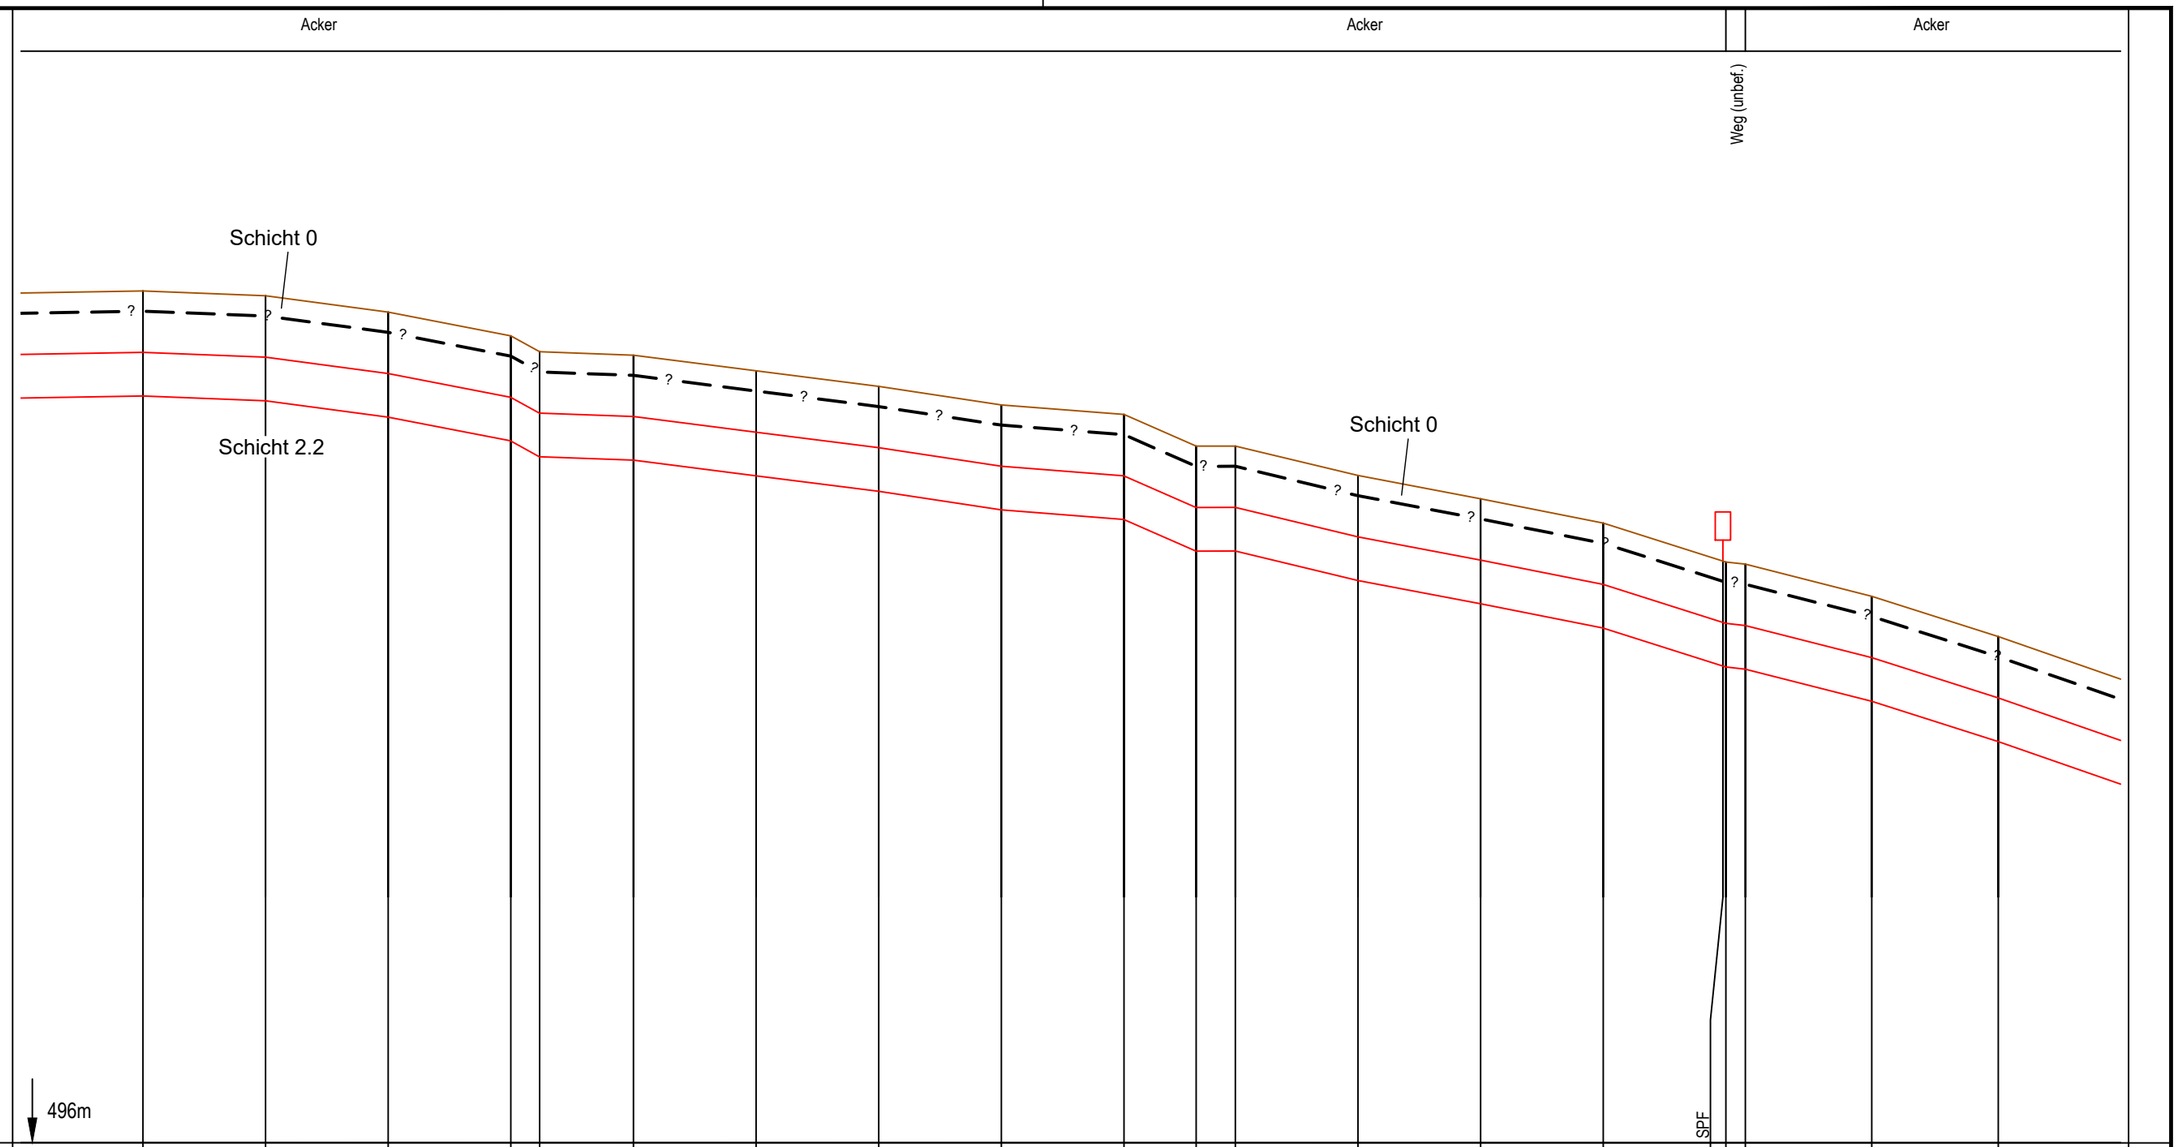

Geländehöhe	509.9	509.8	509.5	509.2	508.9	508.8	508.6	508.3	508.0	507.9	507.4	507.4	506.9	506.5	506.1	505.5	505.4	504.9	504.3	503.6			
Höhe Rohroberkante	508.9	508.8	508.5	508.2	507.9	507.8	507.6	507.3	507.0	506.9	506.4	506.4	505.9	505.5	505.1	504.5	504.4	503.9	503.3	502.6			
Stationierung	442.59	422.59	402.59	382.59	377.89	362.59	342.59	322.59	302.59	282.59	270.81	264.43	244.43	224.43	204.43	184.91	184.43	181.25	160.62	140.00	120.00		
Baustrasse																							
Gründung																							
Wasserhaltung																							
Auftriebsicherung																							
Einsandung																							

Anschluss-Blatt-Nr.: 98

Legende

(themenbezogene Auswahl zum vorliegenden Plan; weitere Verwendungen gemäß Symbol-/ Zeichenverzeichnis):

Geländeverlauf (± 0.1 m)

Baugrube n. DIN 4124

Gastransportleitung geplant

Fremdleitungen (unterflur) (≤ DN 300 Darstellung schematisch)

(unterflur) (> DN 300 Darstellung maßstäblich)

(oberflur)

* in Abhängigkeit der Ausführungsplanung

Planfeststellungsbehörde

DR. SPANG Ingenieurgesellschaft für Bauwesen, Geologie und Umwelttechnik mbH
Rosi-Wolfstein-Straße 6, 58453 Witten
Telefon: 02302 / 9 14 02 - 0

Plan Nr.:	42.7852/ 3.1	Gezeichnet:	Bt
Datum:	28.02.2022	Geprüft:	BJe

Rev.	Datum	Änderung
3	21.11.2022	Aktualis. Plandarstellung
2	16.02.2022	Aktualis. Plandarstellung

Geplante Gastransportleitung AUGUSTA von Wertingen nach Kötz
Planunterlagen zum Planfeststellungsverfahren (PF-V)

Trassierungsplan Höhe

Leitung 5100 (WK51)
DN 700 MOP 100
Schutzstreifen 10 m

Ingenieurbüro Weishaupt
Planung und Bauüberwachung

im Auftrag der bayernets
energie transport systeme

Bundesland: Bayern	Regierungsbezirk: Schwaben	Landkreise: Günzburg

	Datum	Name	Format	Maßstab	Revision
Erstellt			DIN A3	1 : 1.000/100	1
Geprüft			Planname		Blatt-Nr.
Freigegeben			WK5100_GP_TP_TH		097

Höhen bezogen auf DHHN12 (NN-Höhen)

Anschluss-Blatt-Nr.: 96

E:\Daten\P7800-7899\P7852\6_Geotechnik\Gutachten\Strecke\Geotechnik\Bearbeitung 2022\P7852_Anl.3_LS_Strecke_221121.dwg
Ansichtsfenster : 097

E:\Daten\P7800-7899\P7852\6_Geotechnik\Gutachten\Strecke\Geotechnik\Bearbeitung 2022\P7852_Anl.3_LS_Strecke_221121.dwg

Ansichtsfenster : 098

Acker | Acker | Weg (Asphalt) | BUK | BOK | St 2510 (Asphalt) (von Günzburg nach Kleinhausen) | Acker | Weg (Asphalt) | Acker

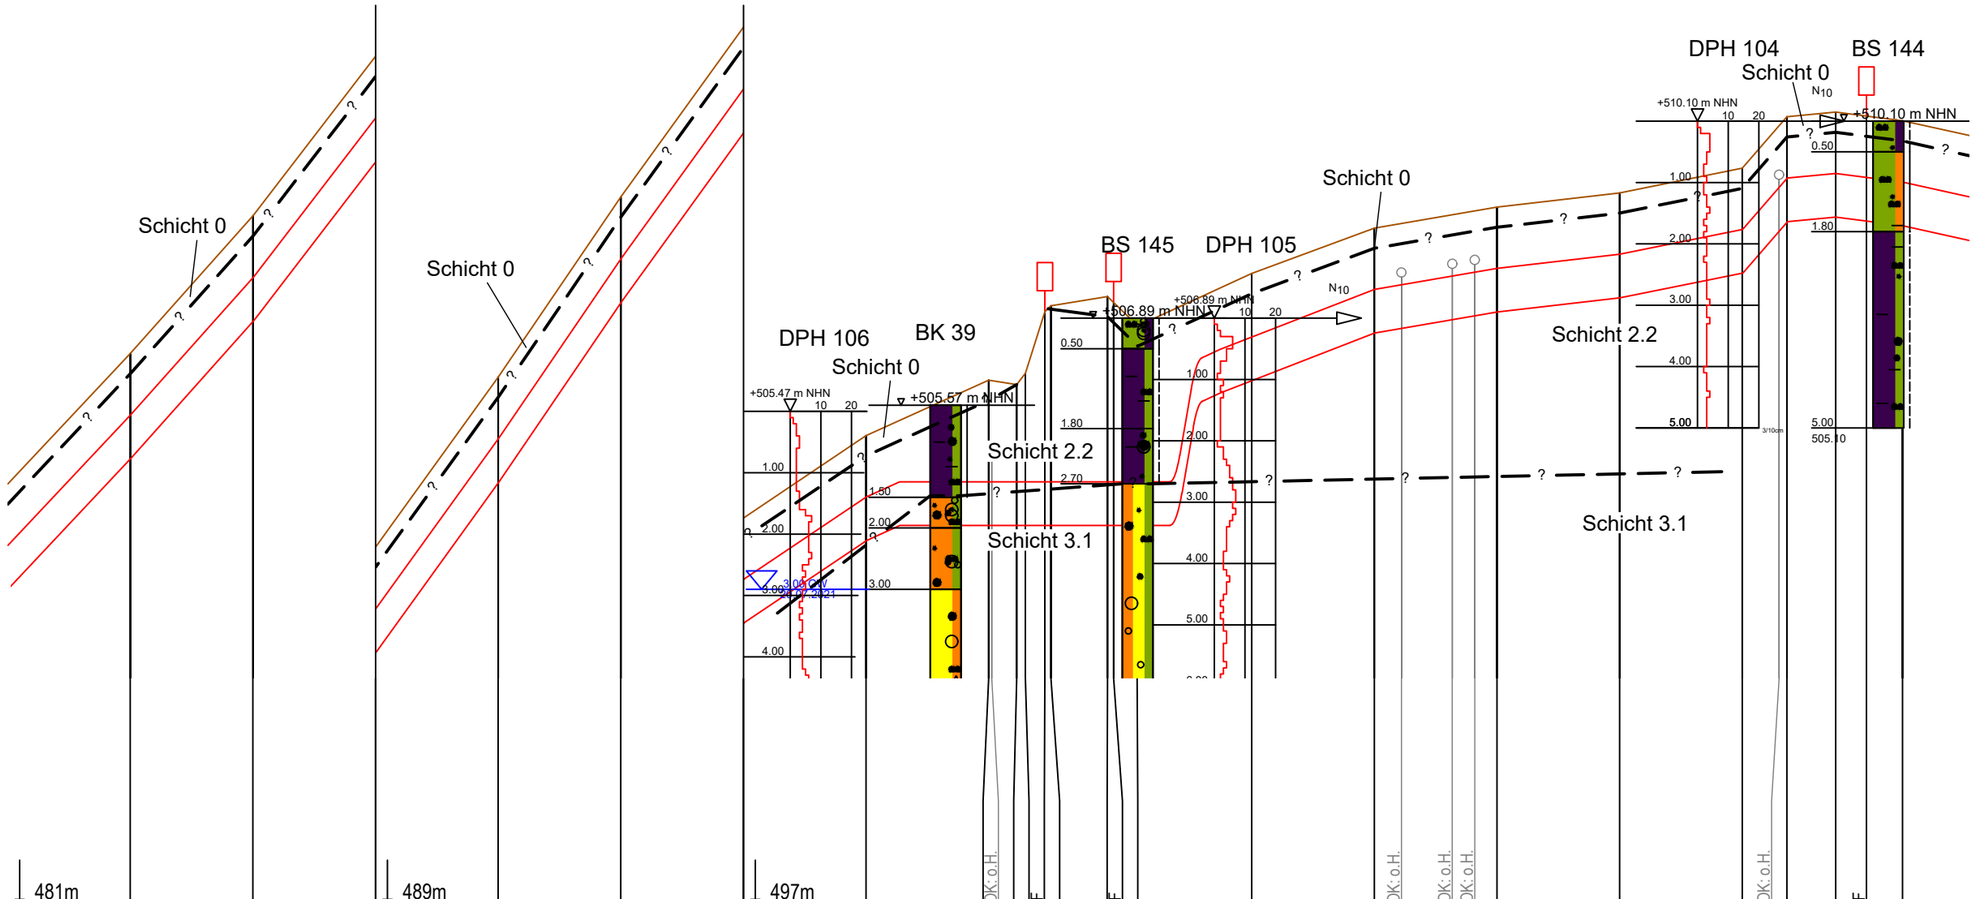

kreuzende Leitungen:
a) Telekommunikation; Telekom
b) Telekommunikation; Vodafone
c) Telekommunikation; Verizon

Geländehöhe	490.3	492.5	495.1	497.9	500.9	503.6	505.0	505.9	505.8	506.0	507.0	507.1	507.2	506.7	507.6	508.3		508.7	508.9	509.3	510.2	510.2		510.1	509.8
Höhe Rohroberkante	489.3	491.5	494.1	496.9	499.8	502.6	503.9	504.2	504.2	504.2	504.2	504.2	504.2	504.2	506.6	507.3		507.7	507.9	508.3	509.1	509.2		509.1	508.9
Stationierung	762.54	742.54	722.54	702.54	682.54	662.54	642.54	622.54	622.04	617.97	616.55	613.37	612.38	603.16	602.16	598.23	579.65	559.65	555.21	546.93	543.26	539.65	519.65	499.65	493.62	492.35	484.40	479.39	473.49	462.59
Baustrasse																														
Gründung																														
Wasserhaltung																														
Auftriebsicherung																														
Einsandung																														

Anschluss-Blatt-Nr.: 99

Legende
(themenbezogene Auswahl zum vorliegenden Plan; weitere Verwendungen gemäß Symbol-/ Zeichenverzeichnis):

Geländeverlauf (± 0.1 m)
Baugrube n. DIN 4124
Gastransportleitung geplant
Fremdleitungen (unterflur) (≤ DN 300 Darstellung schematisch)
(unterflur) (> DN 300 Darstellung maßstäblich)
(oberflur)

* in Abhängigkeit der Ausführungsplanung

Planfeststellungsbehörde

DR. SPANG Ingenieurgesellschaft für Bauwesen, Geologie und Umwelttechnik mbH
Rosi-Wolfstein-Straße 6, 58453 Witten
Telefon: 02302 / 9 14 02 - 0

Plan Nr.: 42.7852/ 3.1 | Gezeichnet: Bt
Datum: 28.02.2022 | Geprüft: BJe

Rev.	Datum	Änderung
3	21.11.2022	Aktualis. Plandarstellung
2	16.02.2022	Aktualis. Plandarstellung

Geplante Gastransportleitung AUGUSTA von Wertingen nach Kötz
Planunterlagen zum Planfeststellungsverfahren (PF-V)

Trassierungsplan Höhe

Leitung 5100 (WK51)
DN 700 MOP 100
Schutzstreifen 10 m

Bundesland: Bayern | Regierungsbezirk: Schwaben | Landkreise: Günzburg

	Datum	Name	Format	Maßstab	Revision
Erstellt			DIN A3	1 : 1.000/100	1
Geprüft			Planname		Blatt-Nr.
Freigegeben			WK5100_GP_TP_TH		098

Ingenieurbüro Weishaupt
Planung und Bauüberwachung
im Auftrag der bayernets
energie transport systeme

Anschluss-Blatt-Nr.: 97

Höhen bezogen auf DHHN12 (NN-Höhen)

E:\Daten\P7800-7899\P7852\6_Geotechnik\Gutachten\Strecke\Geotechnik\Bearbeitung 2022\P7852_Anl.3_LS_Strecke_221121.dwg

Ansichtsfenster : 099

Acker | Acker | Acker | Acker | Acker

Weg (Schotter) | Nutzungsarten BOK | Nutzungsarten BÜK | Weg (unbef.)

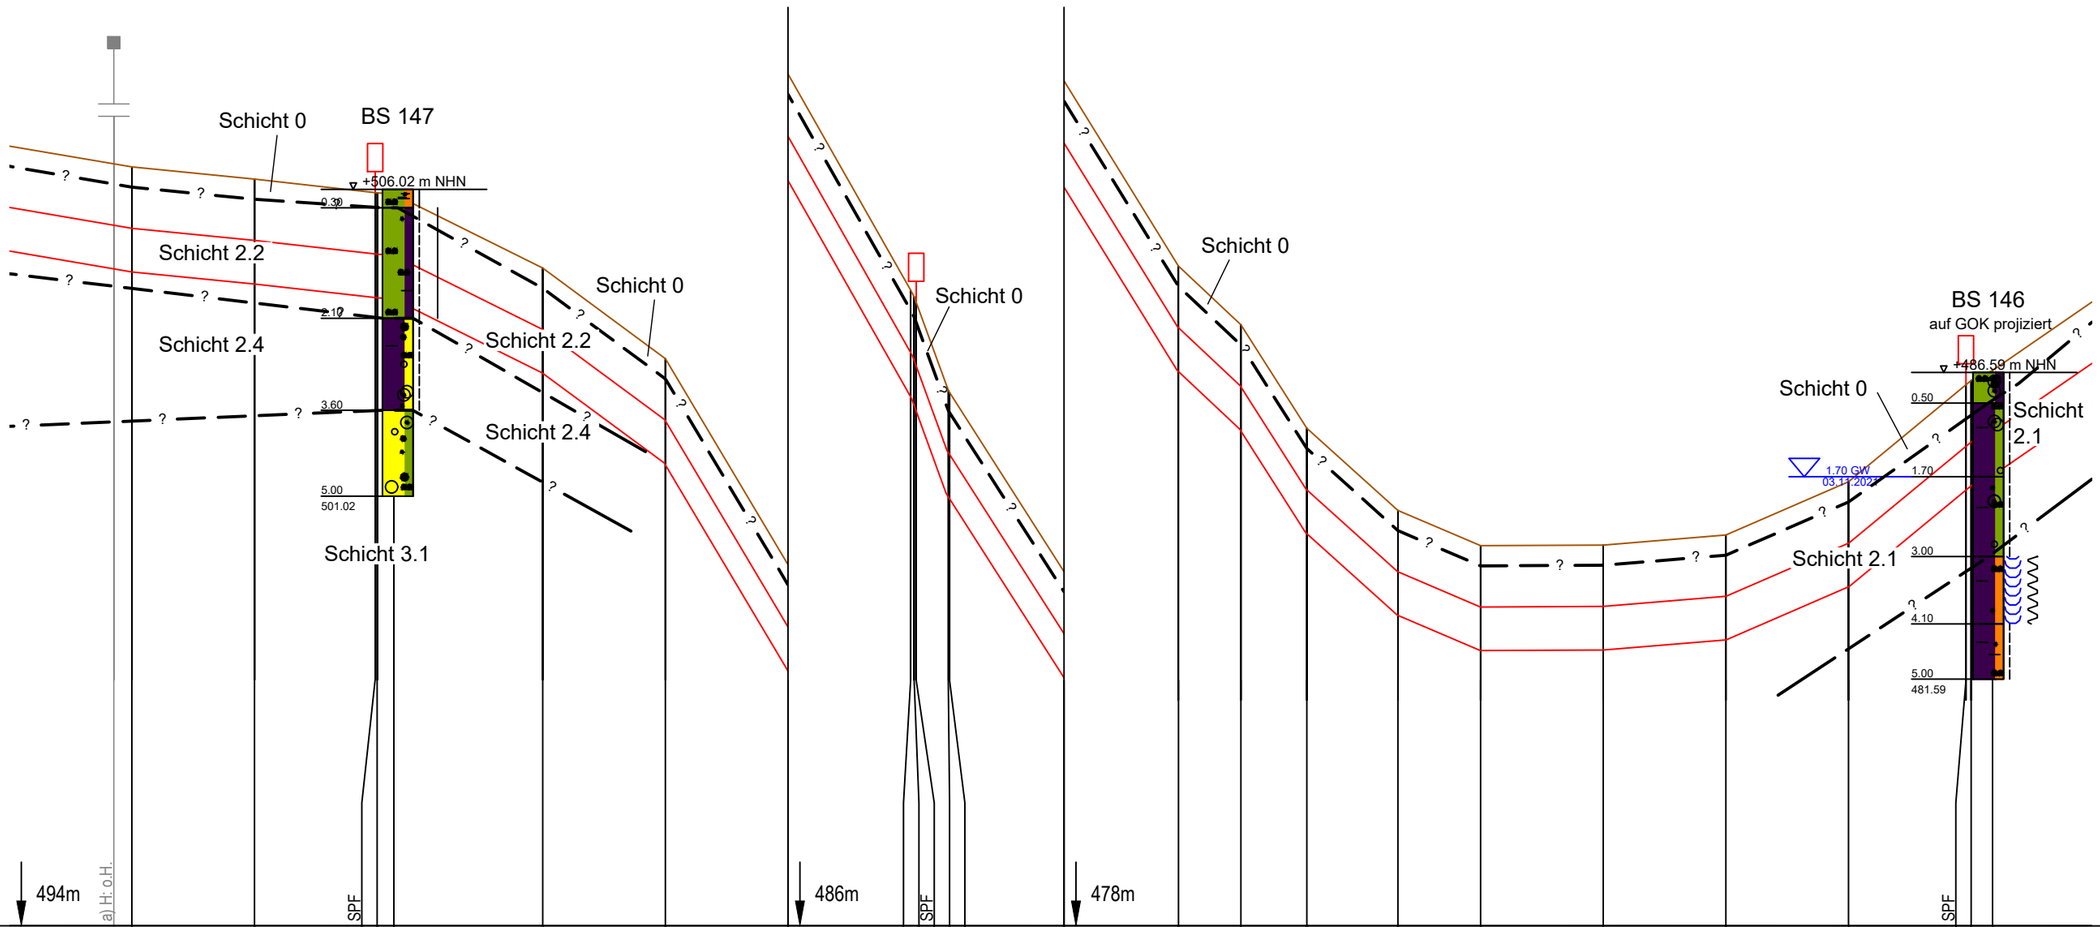

kreuzende Leitungen:
a) Freileitung; Mittelspannung; ALST 95 S13; LEW

| | a) H: o.H. | | |

E:\Daten\P7800-7899\P7852\6_Geotechnik\Gutachten\Strecke\Geotechnik\Bearbeitung 2022\P7852_Anl.3_LS_Strecke_221121.dwg
Ansichtsfenster : 100

Grünland | Acker | Acker

Weg (unbef.)

TS 100.01
33°22'
X=600103.03
Y=5365322.69

BS 148
auf GOK projiziert
+504.23 m NHN

Schicht 0
Schicht 3.1
Schicht 2.4 mit Schicht 3.1
Schicht 2.2

0.30
0.80
3.60

kreuzende Leitungen:
a) Abwasser; Freispiegelleitung; DN100; Stadt Burgau
b) Telekommunikation; NGN Fibre Netw

496m

SPF
b) OK: o.H.
a) OK: o.H.

| | | |

E:\Daten\P7800-7899\P7852\6_Geotechnik\Gutachten\Strecke\Geotechnik\Bearbeitung 2022\P7852_Anl.3_LS_Strecke_221121.dwg
Ansichtsfenster : 101

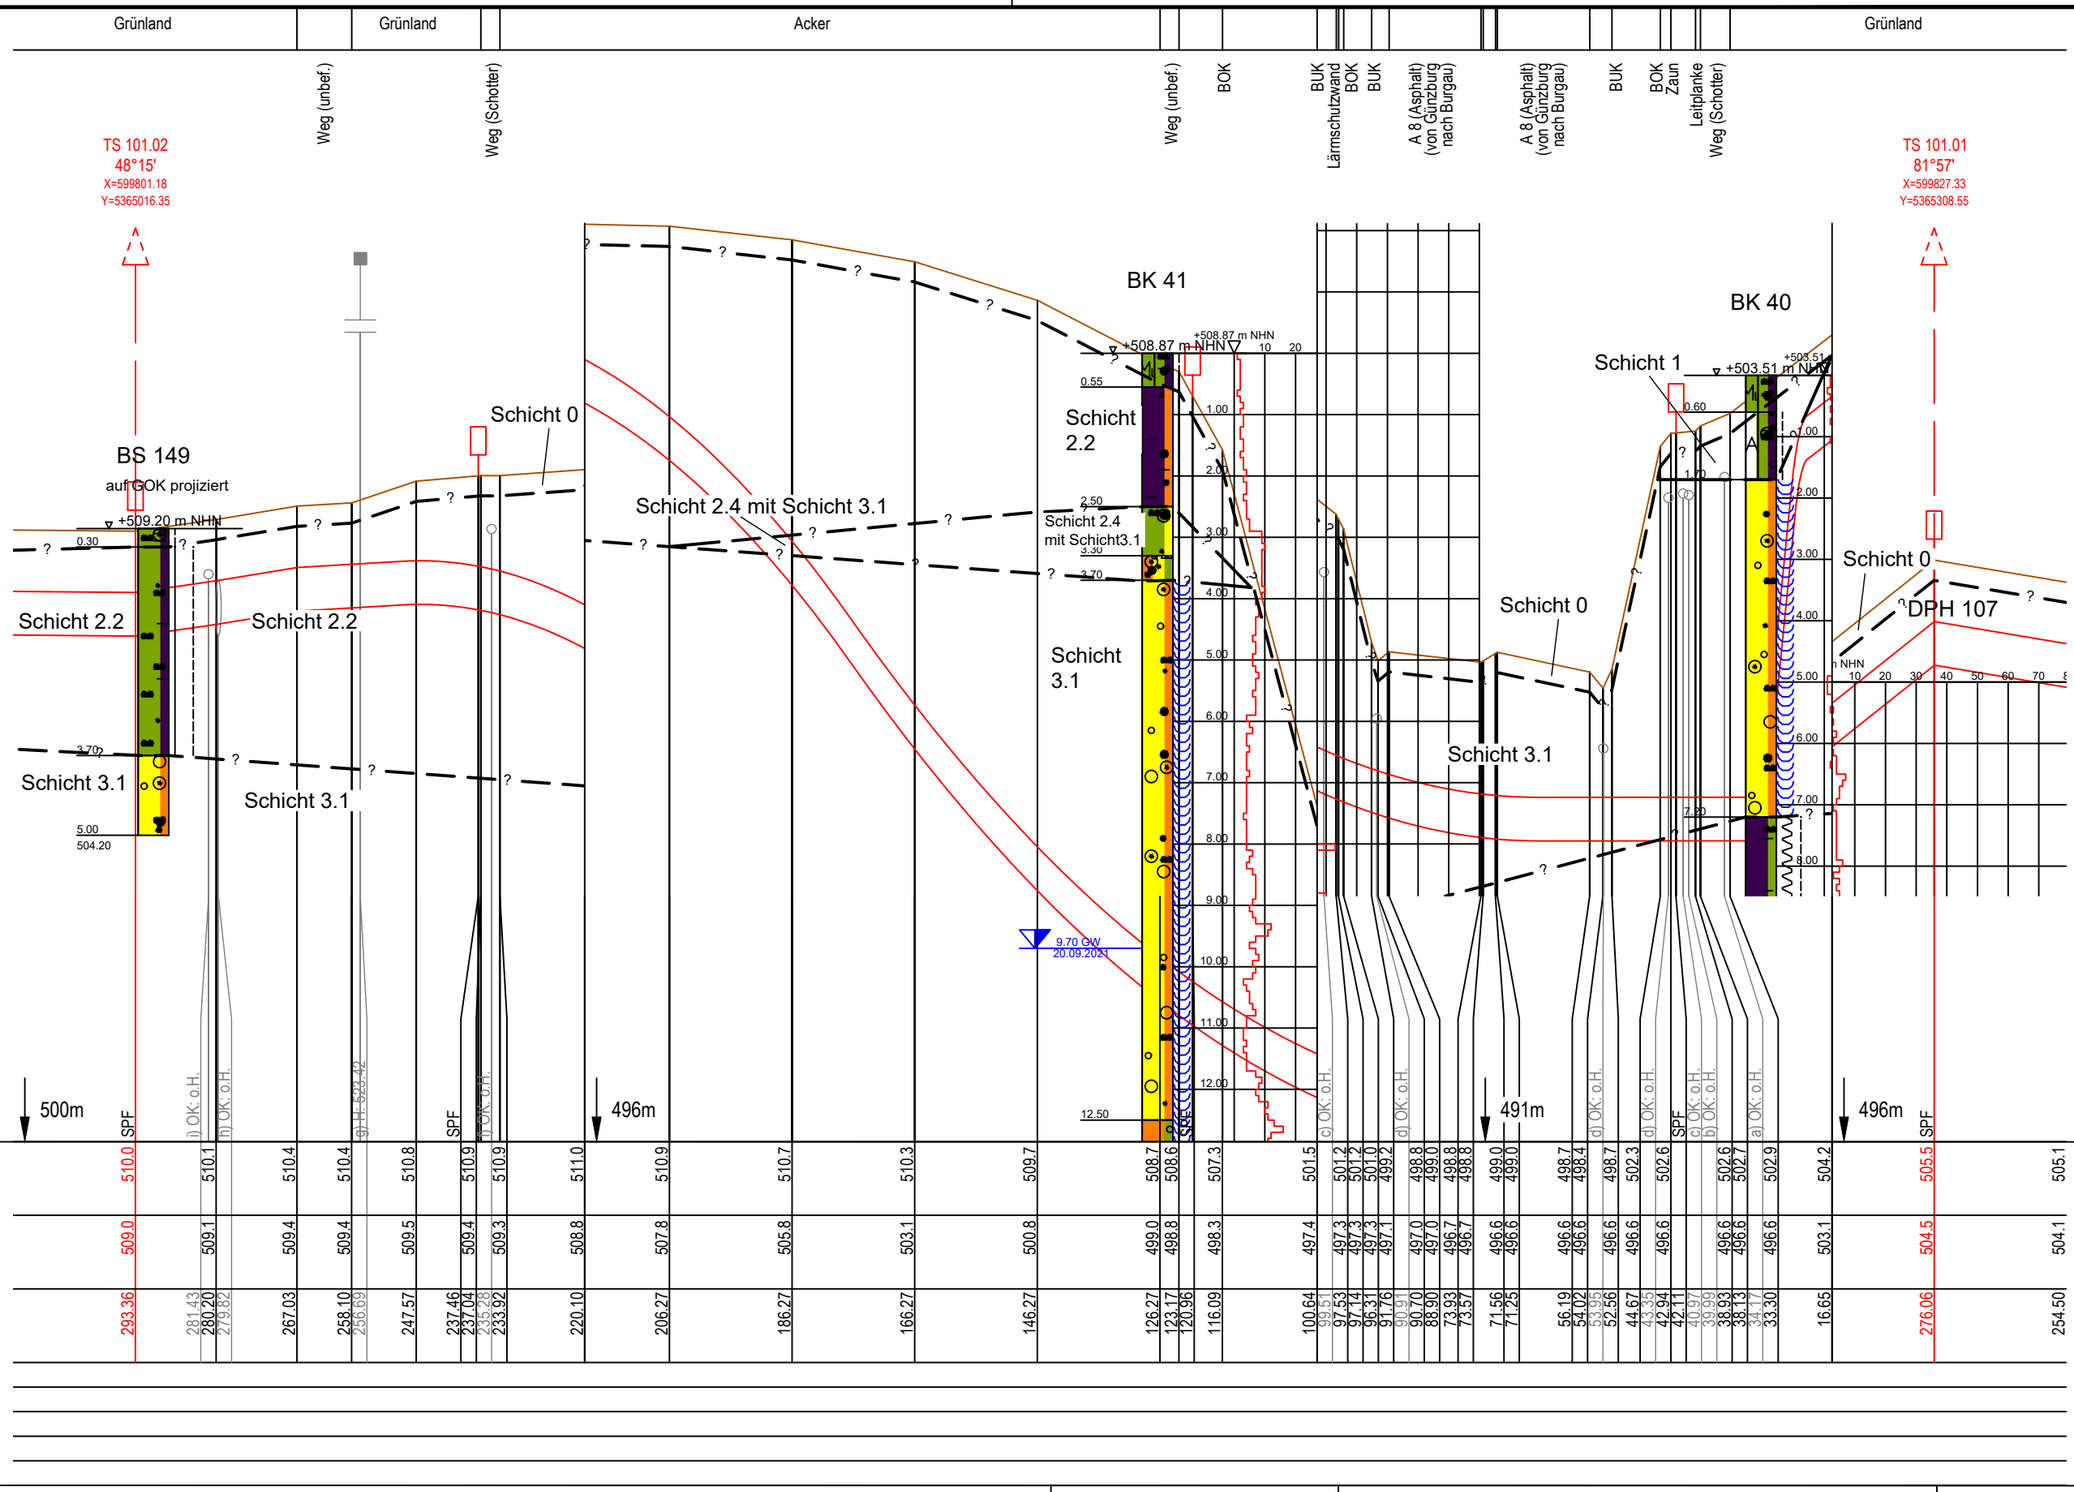

Legende

(themenbezogene Auswahl zum vorliegenden Plan; weitere Verwendungen gemäß Symbol-/ Zeichenverzeichnis):

Geländeverlauf (± 0.1 m)

Baugrube n. DIN 4124

Gastransportleitung geplant

Fremdleitungen (unterflur) (≤ DN 300 Darstellung schematisch)

(unterflur) (> DN 300 Darstellung maßstäblich)

(oberflur)

* in Abhängigkeit der Ausführungsplanung

Planfeststellungsbehörde

DR. SPANG Ingenieurgesellschaft für Bauwesen, Geologie und Umwelttechnik mbH
Rosi-Wolfstein-Straße 6, 58453 Witten
Telefon: 02302 / 9 14 02 - 0

Plan Nr.: 42.7852/ 3.1 Gezeichnet: Bt

Datum: 28.02.2022 Geprüft: BJe

Rev.	Datum	Änderung
3	21.11.2022	Aktualis. Plandarstellung
2	16.02.2022	Aktualis. Plandarstellung

Geplante Gastransportleitung AUGUSTA von Wertingen nach Kötz

Planunterlagen zum Planfeststellungsverfahren (PF-V)

Trassierungsplan Höhe

Leitung 5100 (WK51)
DN 700 MOP 100
Schutzstreifen 10 m

Ingenieurbüro Weishaupt
Planung und Bauüberwachung

im Auftrag der bayernets
energie transport systeme

Bundesland: Bayern | Regierungsbezirk: Schwaben | Landkreise: Günzburg

	Datum	Name	Format	Maßstab	Revision
Erstellt			DIN A3	1 : 1.000/100	1
Geprüft			Planname		Blatt-Nr.
Freigegeben			WK5100_GP_TP_TH		101

Höhen bezogen auf DHHN12 (NN-Höhen)

Anschluss-Blatt-Nr.: 102

Anschluss-Blatt-Nr.: 100

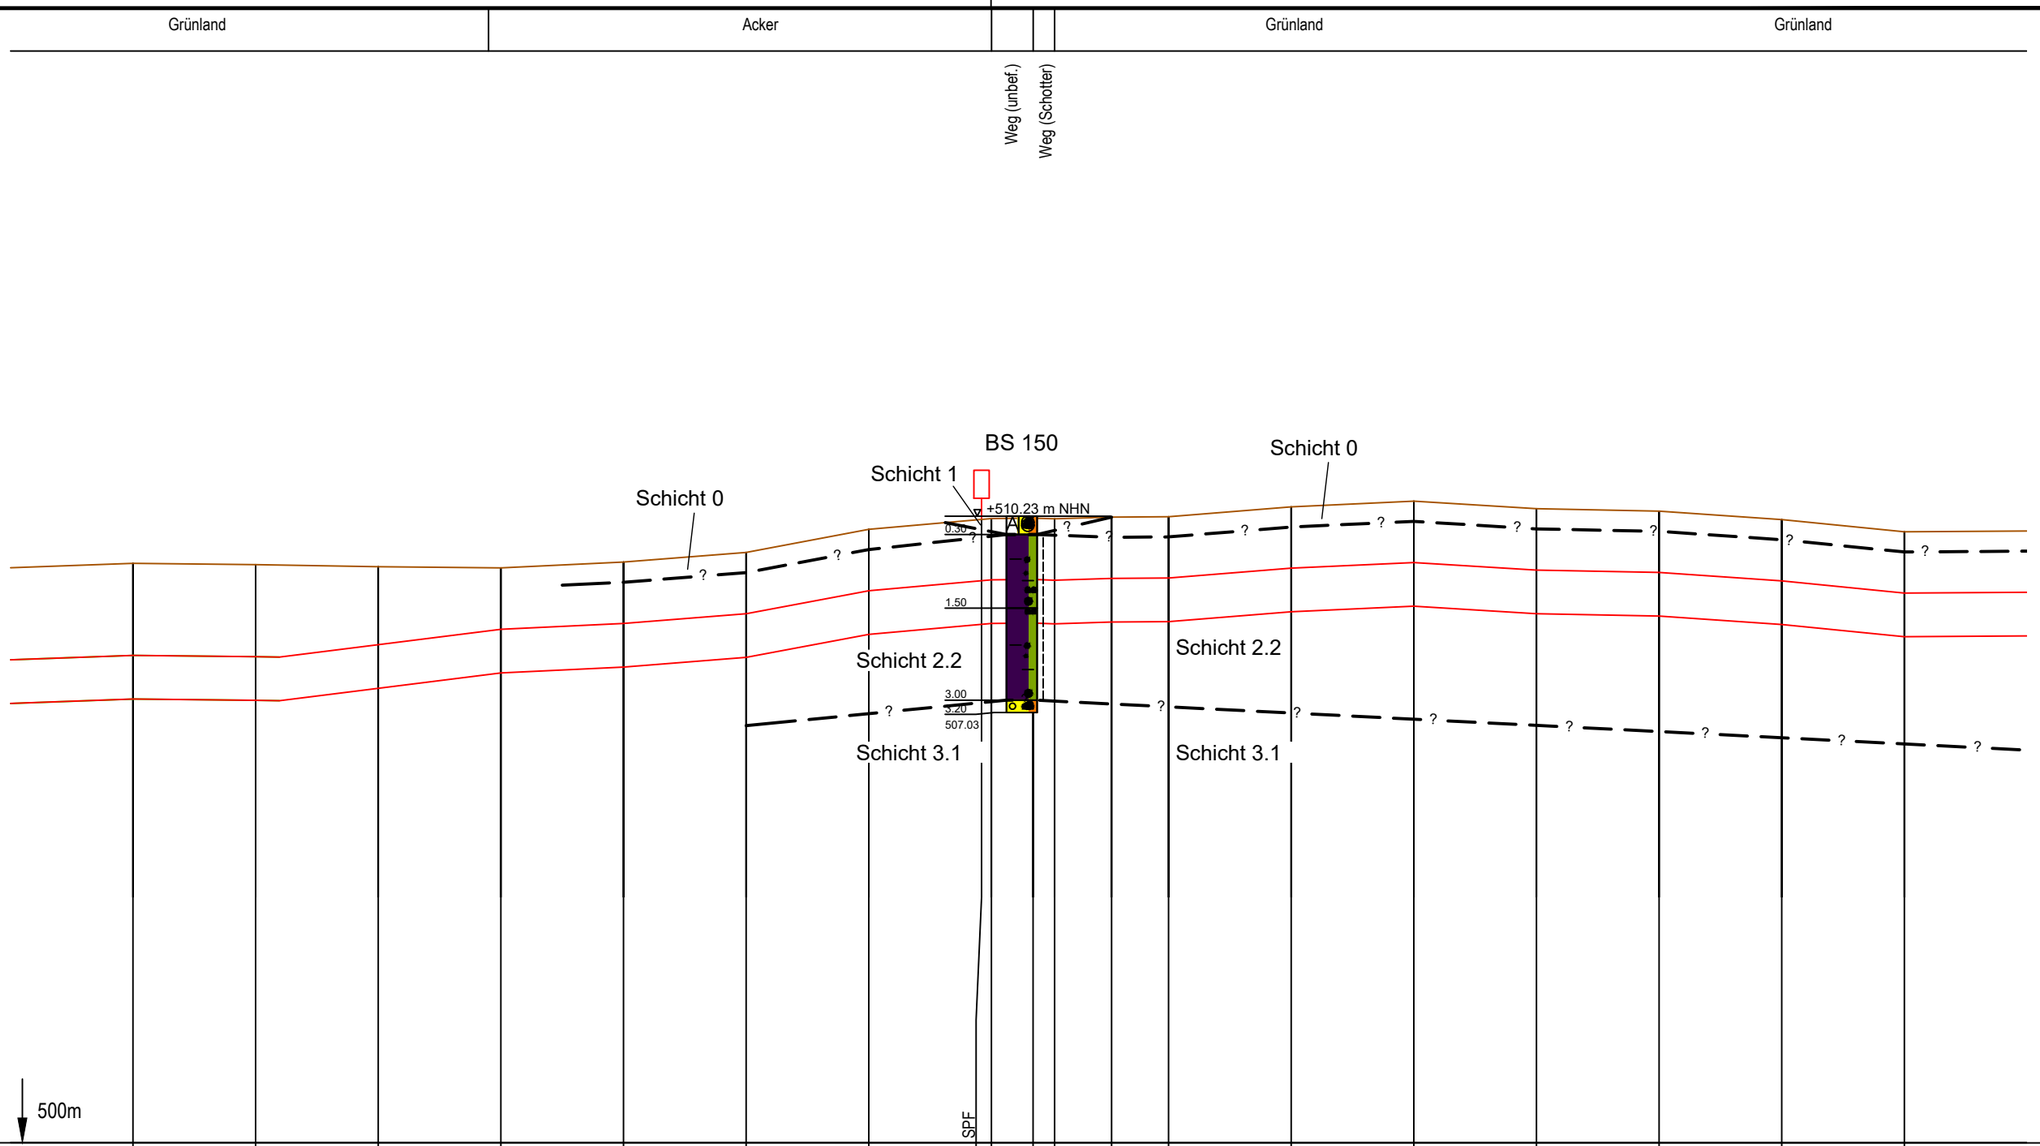

kreuzende Leitungen:

Geländehöhe	509.4	509.4	509.4	509.4	509.5	509.6	510.0	510.2	510.2	510.2	510.2	510.2	510.2	510.4	510.5	510.3	510.3	510.2	510.0	510.0
Höhe Rohroberkante	507.9	507.9	508.1	508.4	508.5	508.6	509.0	509.2	509.2	509.2	509.2	509.2	509.2	509.4	509.5	509.3	509.3	509.2	509.0	509.0
Stationierung	328.88	308.88	288.88	268.88	248.88	228.88	208.88	190.50	188.88	182.09	178.59	169.29	160.00	140.00	120.00	100.00	80.00	60.00	40.00	20.00
Baustrasse																				
Gründung																				
Wasserhaltung																				
Auftriebsicherung																				
Einsandung																				

Anschluss-Blatt-Nr.: 103

Legende

(themenbezogene Auswahl zum vorliegenden Plan; weitere Verwendungen gemäß Symbol-/ Zeichenverzeichnis):

Geländeverlauf (± 0.1 m)

Gastransportleitung geplant

Baugrube n. DIN 4124

Fremdleitungen (unterflur) (≤ DN 300 Darstellung schematisch)

(unterflur) (> DN 300 Darstellung maßstäblich)

(oberflur)

* in Abhängigkeit der Ausführungsplanung

Planfeststellungsbehörde

DR. SPANG Ingenieurgesellschaft für Bauwesen, Geologie und Umwelttechnik mbH
Rosi-Wolfstein-Straße 6, 58453 Witten
Telefon: 02302 / 9 14 02 - 0

Plan Nr.:	42.7852/ 3.1	Gezeichnet:	Bt
Datum:	28.02.2022	Geprüft:	BJe

Rev.	Datum	Änderung
3	21.11.2022	Aktualis. Plandarstellung
2	16.02.2022	Aktualis. Plandarstellung

Geplante Gastransportleitung AUGUSTA von Wertingen nach Kötz
Planunterlagen zum Planfeststellungsverfahren (PF-V)

Trassierungsplan Höhe

Leitung 5100 (WK51)
DN 700 MOP 100
Schutzstreifen 10 m

Ingenieurbüro Weishaupt
Planung und Bauüberwachung
im Auftrag der bayernets energie transport systeme

Bundesland: Bayern | Regierungsbezirk: Schwaben | Landkreise: Günzburg

	Datum	Name	Format	Maßstab	Revision
Erstellt			DIN A3	1 : 1.000/100	1
Geprüft			Planname		Blatt-Nr.
Freigegeben			WK5100_GP_TP_TH		102

Höhen bezogen auf DHHN12 (NN-Höhen)

Anschluss-Blatt-Nr.: 101

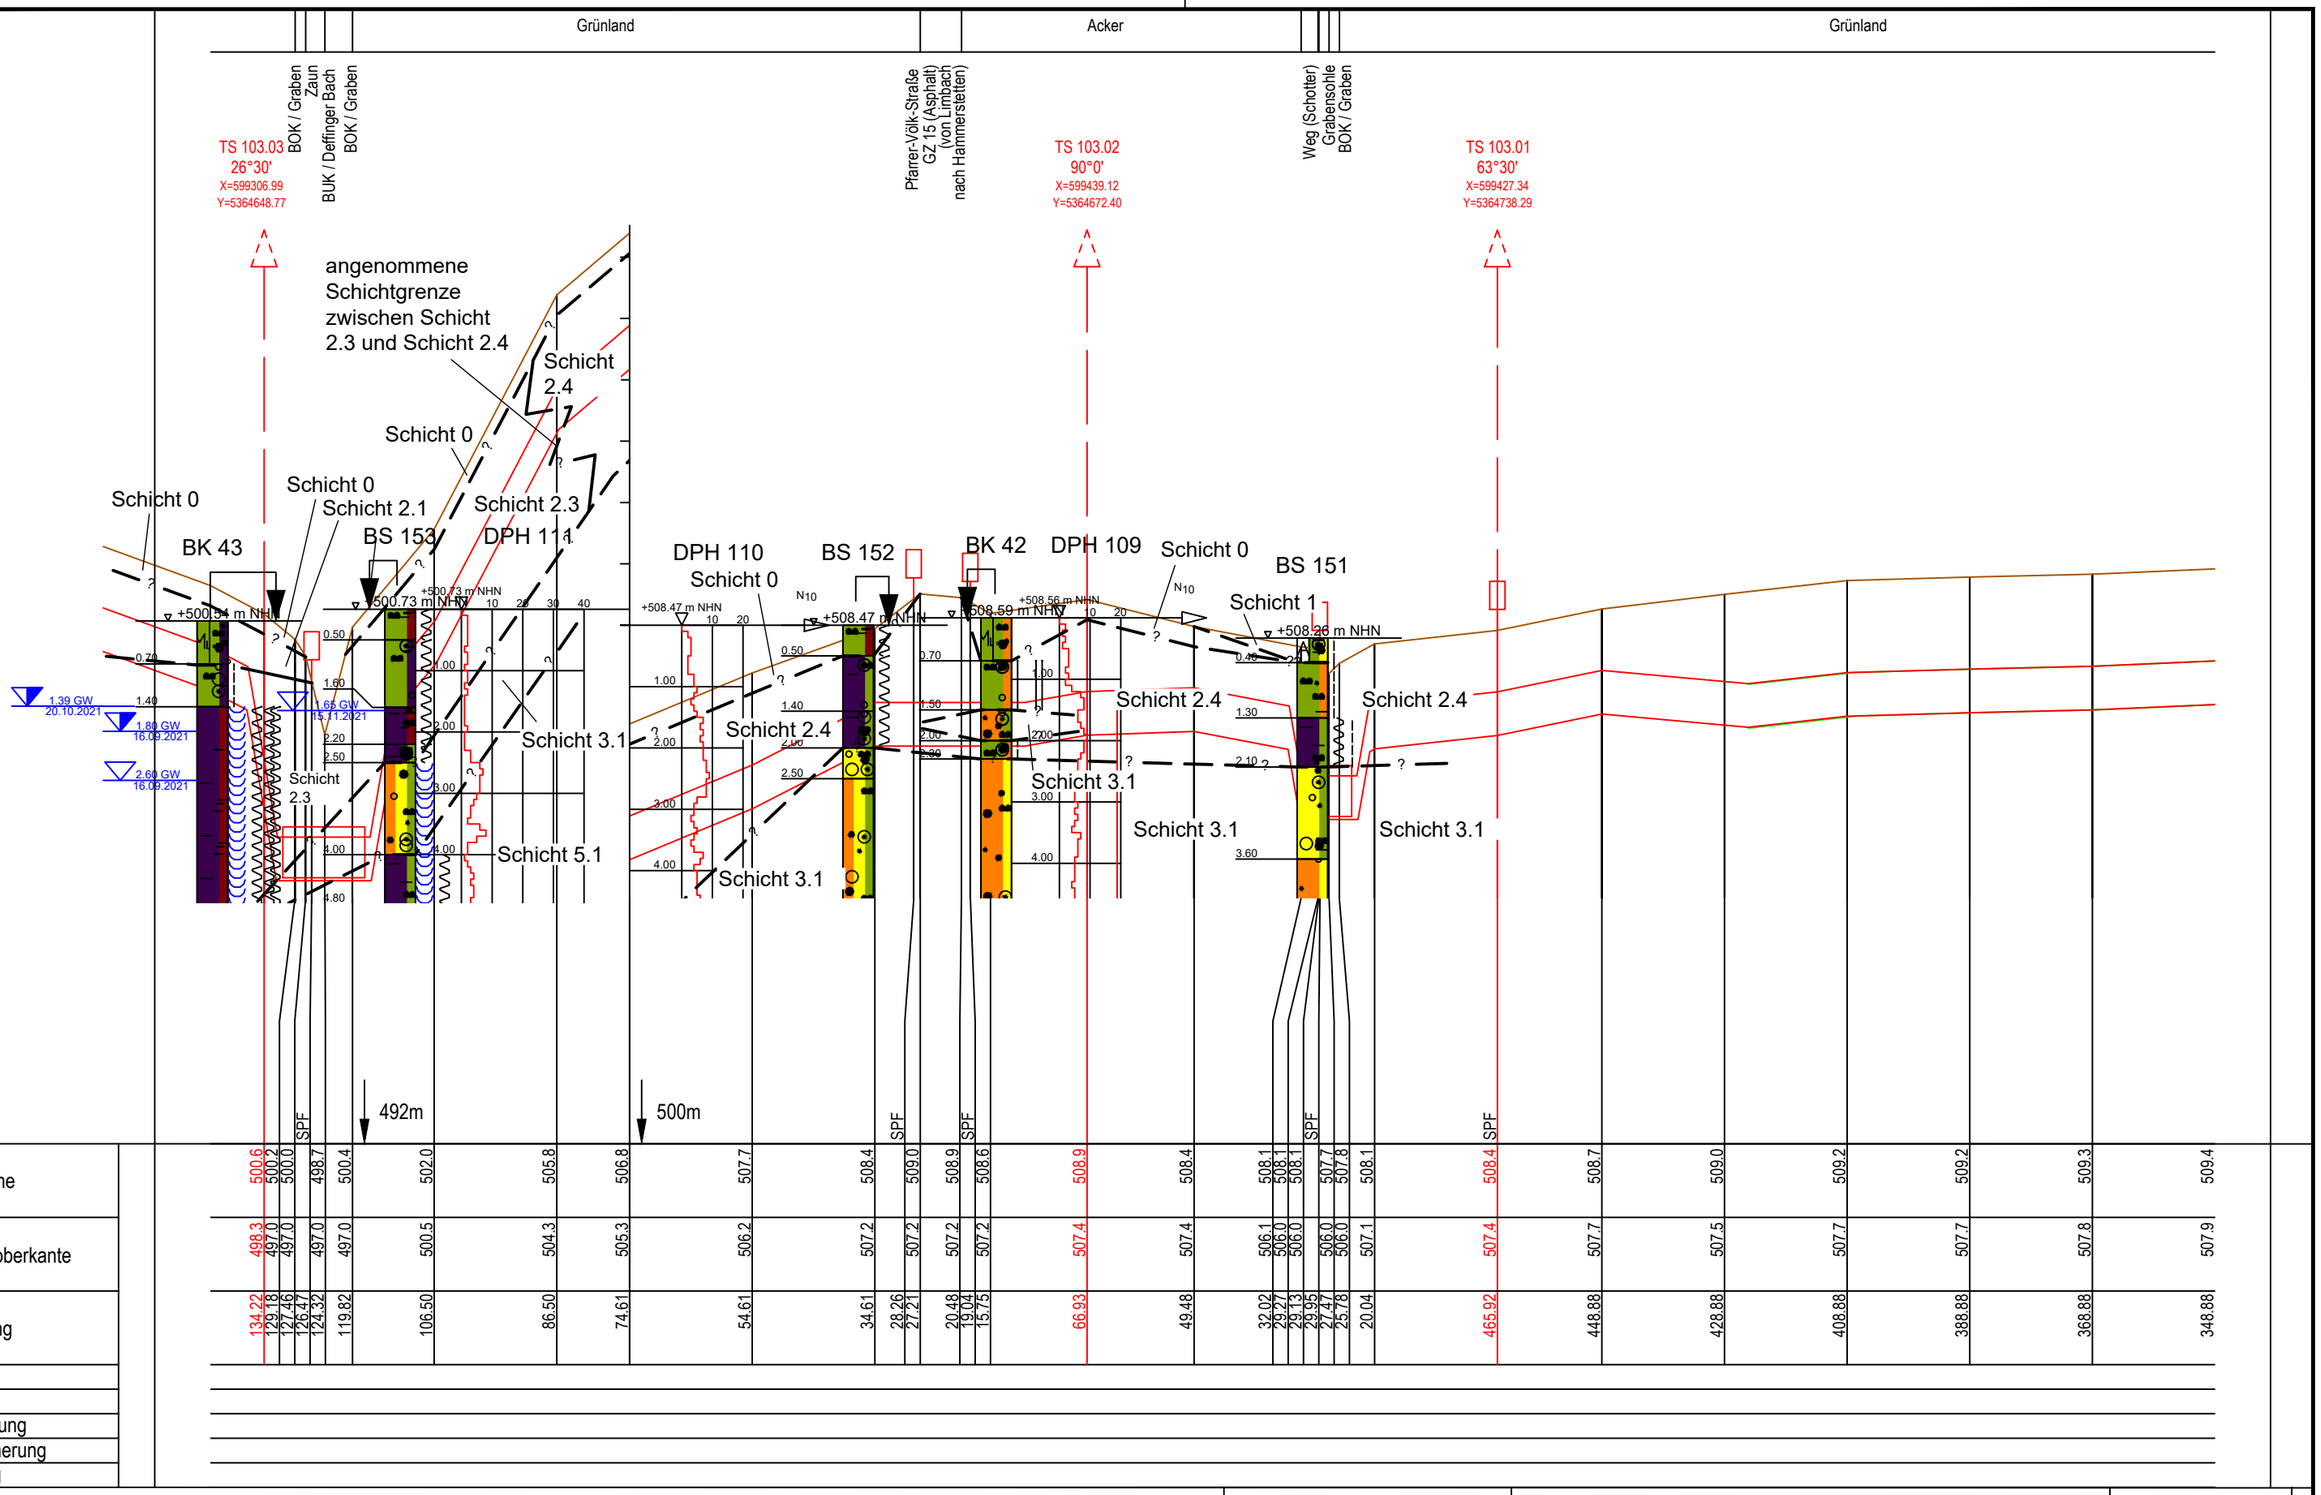
Grünland
Acker
Grünland
TS 103.03
26°30'
X=599306.99
Y=5364648.77
BOK / Graben
Zaun
BUK / Deffinger Bach
BOK / Graben
Pfarrer-Völk-Straße
GZ 15 (Asphalt)
(von Limbach
nach Hammerstetten)
TS 103.02
90°0'
X=599439.12
Y=5364672.40
Weg (Schotter)
Grabensohle
BOK / Graben
TS 103.01
63°30'
X=599427.34
Y=5364738.29
angenommene
Schichtgrenze
zwischen Schicht
2.3 und Schicht 2.4
Schicht 0
Schicht 0
Schicht 0
Schicht 2.1
Schicht 2.3
Schicht
2.4
BK 43
BS 153
DPH 111
DPH 110
BS 152
BK 42
DPH 109
Schicht 0
BS 151
Schicht 1
+500.34 m NHN
+500.73 m NHN
+508.47 m NHN
+508.59 m NHN
+508.56 m NHN
+508.26 m NHN
1.39 GW
20.10.2021
1.80 GW
16.09.2021
2.60 GW
16.09.2021
1.65 GW
15.11.2021
Schicht
2.3
Schicht 3.1
Schicht 5.1
Schicht 2.4
Schicht 3.1
Schicht 2.4
Schicht 3.1
Schicht 3.1
Schicht 2.4
Schicht 3.1
SPF
492m
500m
SPF
SPF
SPF
SPF
kreuzende Leitungen:
Geländehöhe
Höhe Rohroberkante
Stationierung
Baustrasse
Gründung
Wasserhaltung
Auftriebsicherung
Einsandung

| | | |

E:\Daten\P7800-7899\P7852\6_Geotechnik\Gutachten\Strecke\Geotechnik\Bearbeitung 2022\P7852_Anl.3_LS_Strecke_221121.dwg

Acker | Acker | Grünland

Straße | Zaun | BOK | BUK

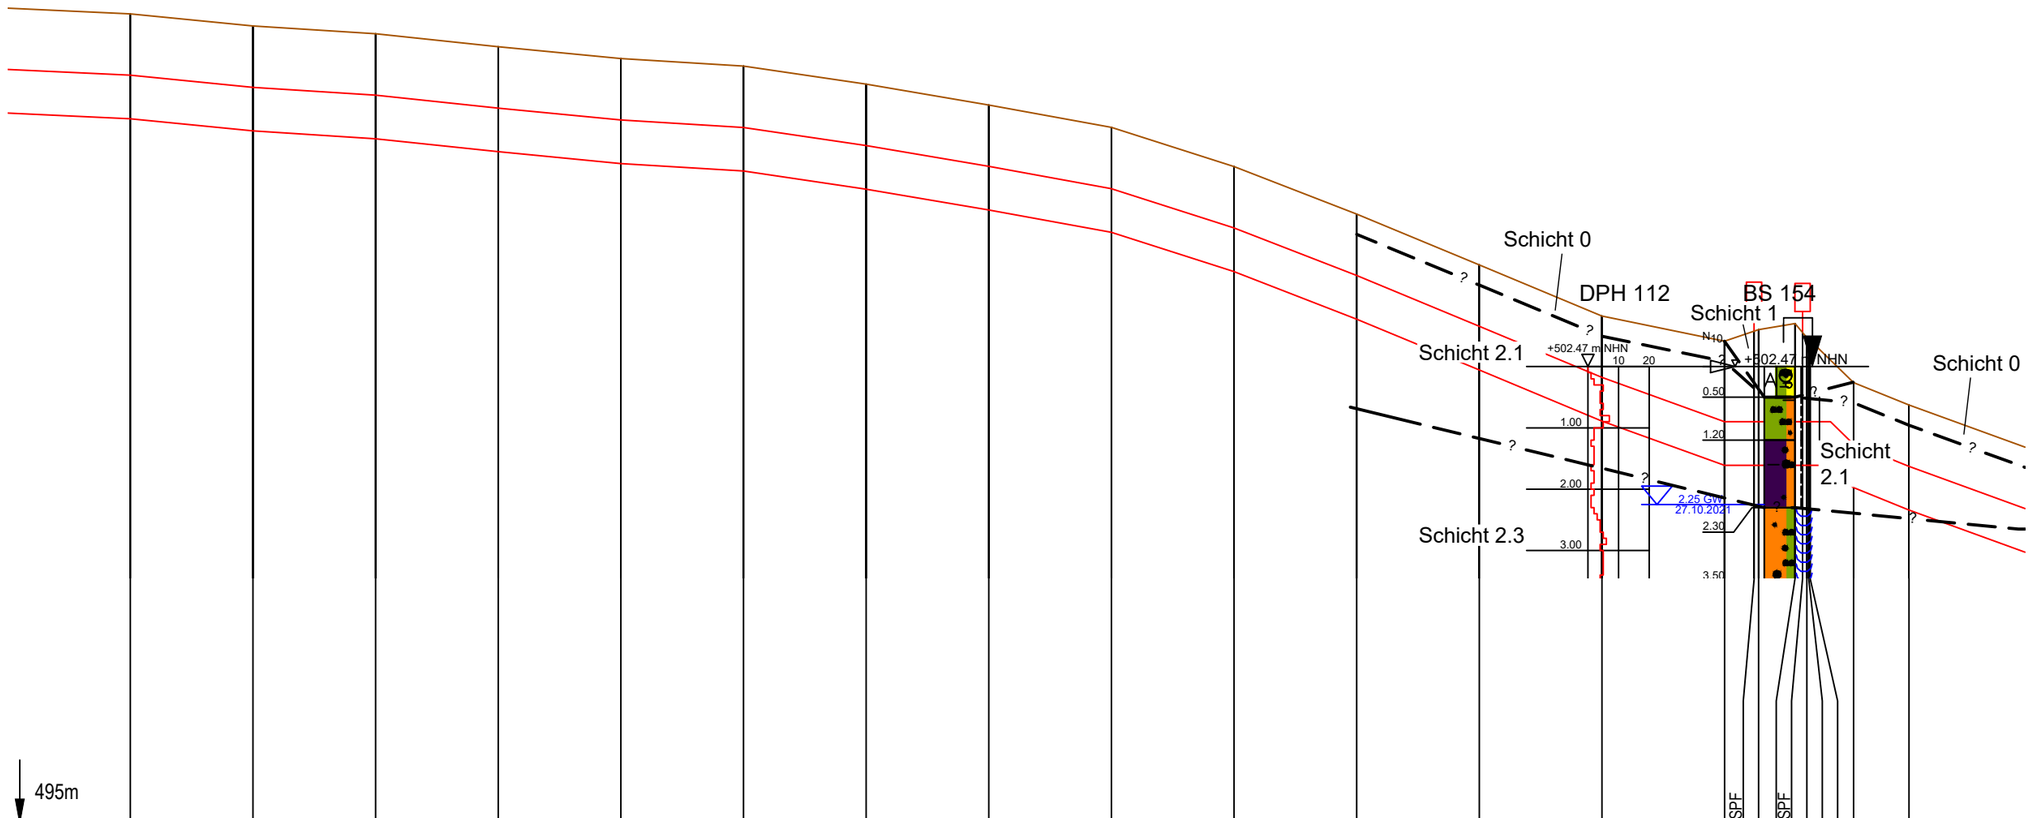

kreuzende Leitungen:

495m

| | | |

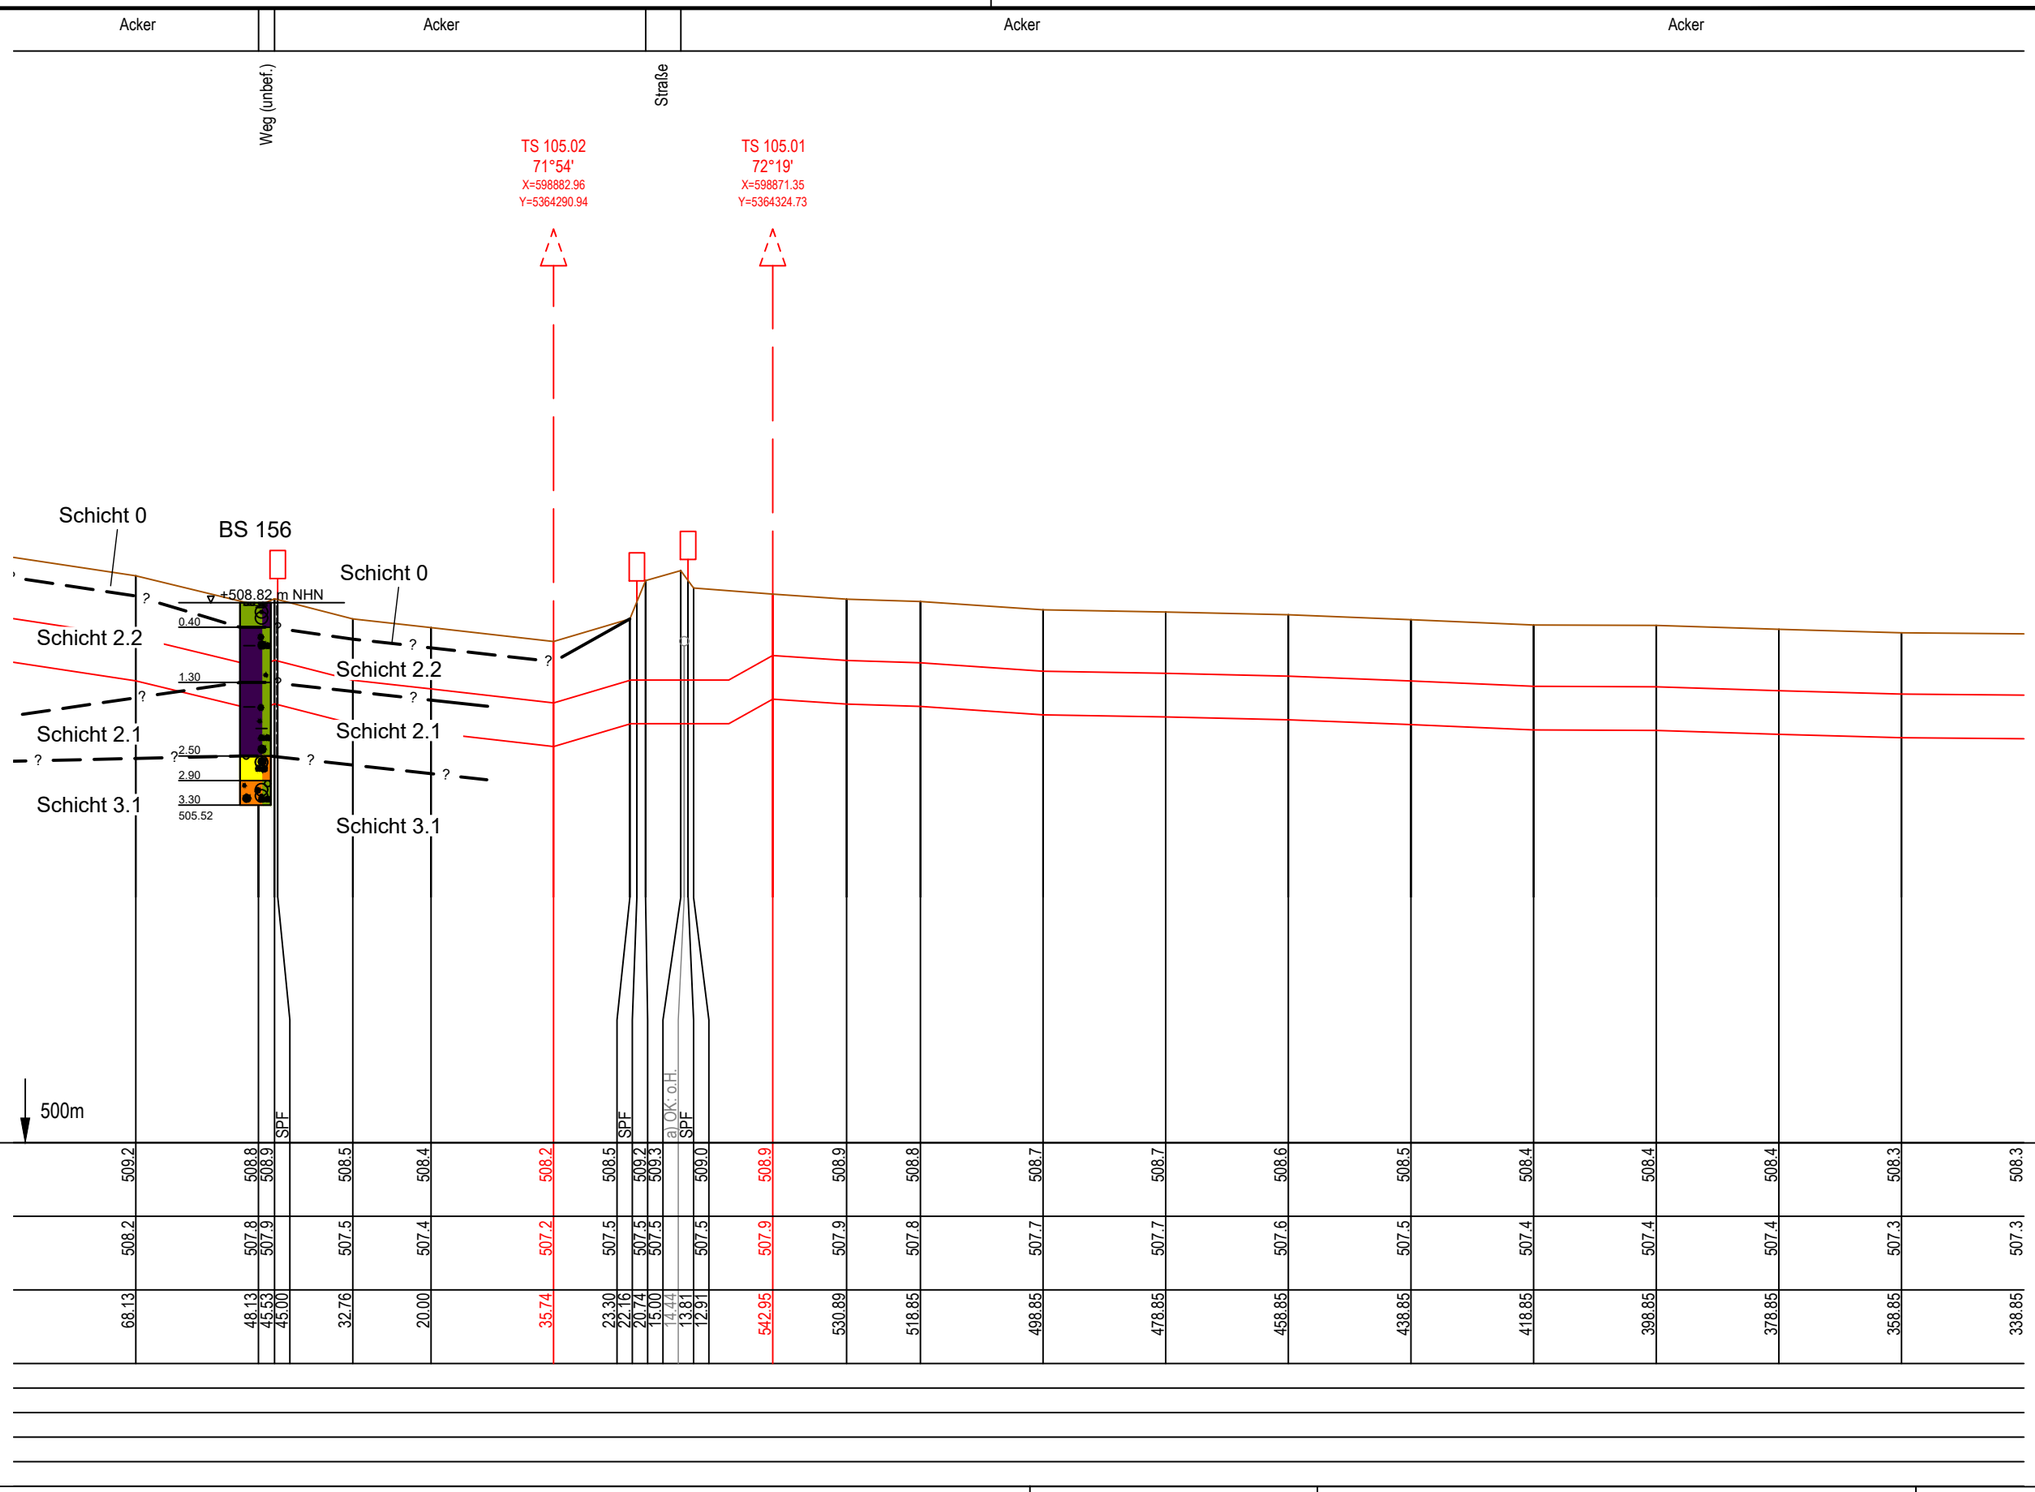

Legende

(themenbezogene Auswahl zum vorliegenden Plan; weitere Verwendungen gemäß Symbol-/ Zeichenverzeichnis):

Geländeverlauf (± 0.1 m)

Gastransportleitung geplant

Baugrube n. DIN 4124

Fremdleitungen (unterflur) ○ (≤ DN 300 Darstellung schematisch)

(unterflur) | (> DN 300 Darstellung maßstäblich)

(oberflur) ■

* in Abhängigkeit der Ausführungsplanung

Planfeststellungsbehörde

Anschluss-Blatt-Nr.: 106

Anschluss-Blatt-Nr.: 104

DR. SPANG Ingenieurgesellschaft für Bauwesen, Geologie und Umwelttechnik mbH
Rosi-Wolfstein-Straße 6, 58453 Witten
Telefon: 02302 / 9 14 02 - 0

Plan Nr.: 42.7852/ 3.1 Gezeichnet: Bt
Datum: 28.02.2022 Geprüft: BJe

Rev.	Datum	Änderung
3	21.11.2022	Aktualis. Plandarstellung
2	16.02.2022	Aktualis. Plandarstellung

Geplante Gastransportleitung AUGUSTA von Wertingen nach Kötz
Planunterlagen zum Planfeststellungsverfahren (PF-V)

Trassierungsplan Höhe

Leitung 5100 (WK51)
DN 700 MOP 100
Schutzstreifen 10 m

Ingenieurbüro Weishaupt
Planung und Bauüberwachung
im Auftrag der
bayernets energie transport systeme

Bundesland: Bayern | Regierungsbezirk: Schwaben | Landkreise: Günzburg

	Datum	Name	Format	Maßstab	Revision
Erstellt			DIN A3	1 : 1.000/100	1
Geprüft			Planname		Blatt-Nr.
Freigegeben			WK5100_GP_TP_TH		105

Höhen bezogen auf DHHN12 (NN-Höhen)

E:\Daten\P7800-7899\P7852\6_Geotechnik\Gutachten\Strecke\Geotechnik\Bearbeitung 2022\Ansichtsfenster : 105

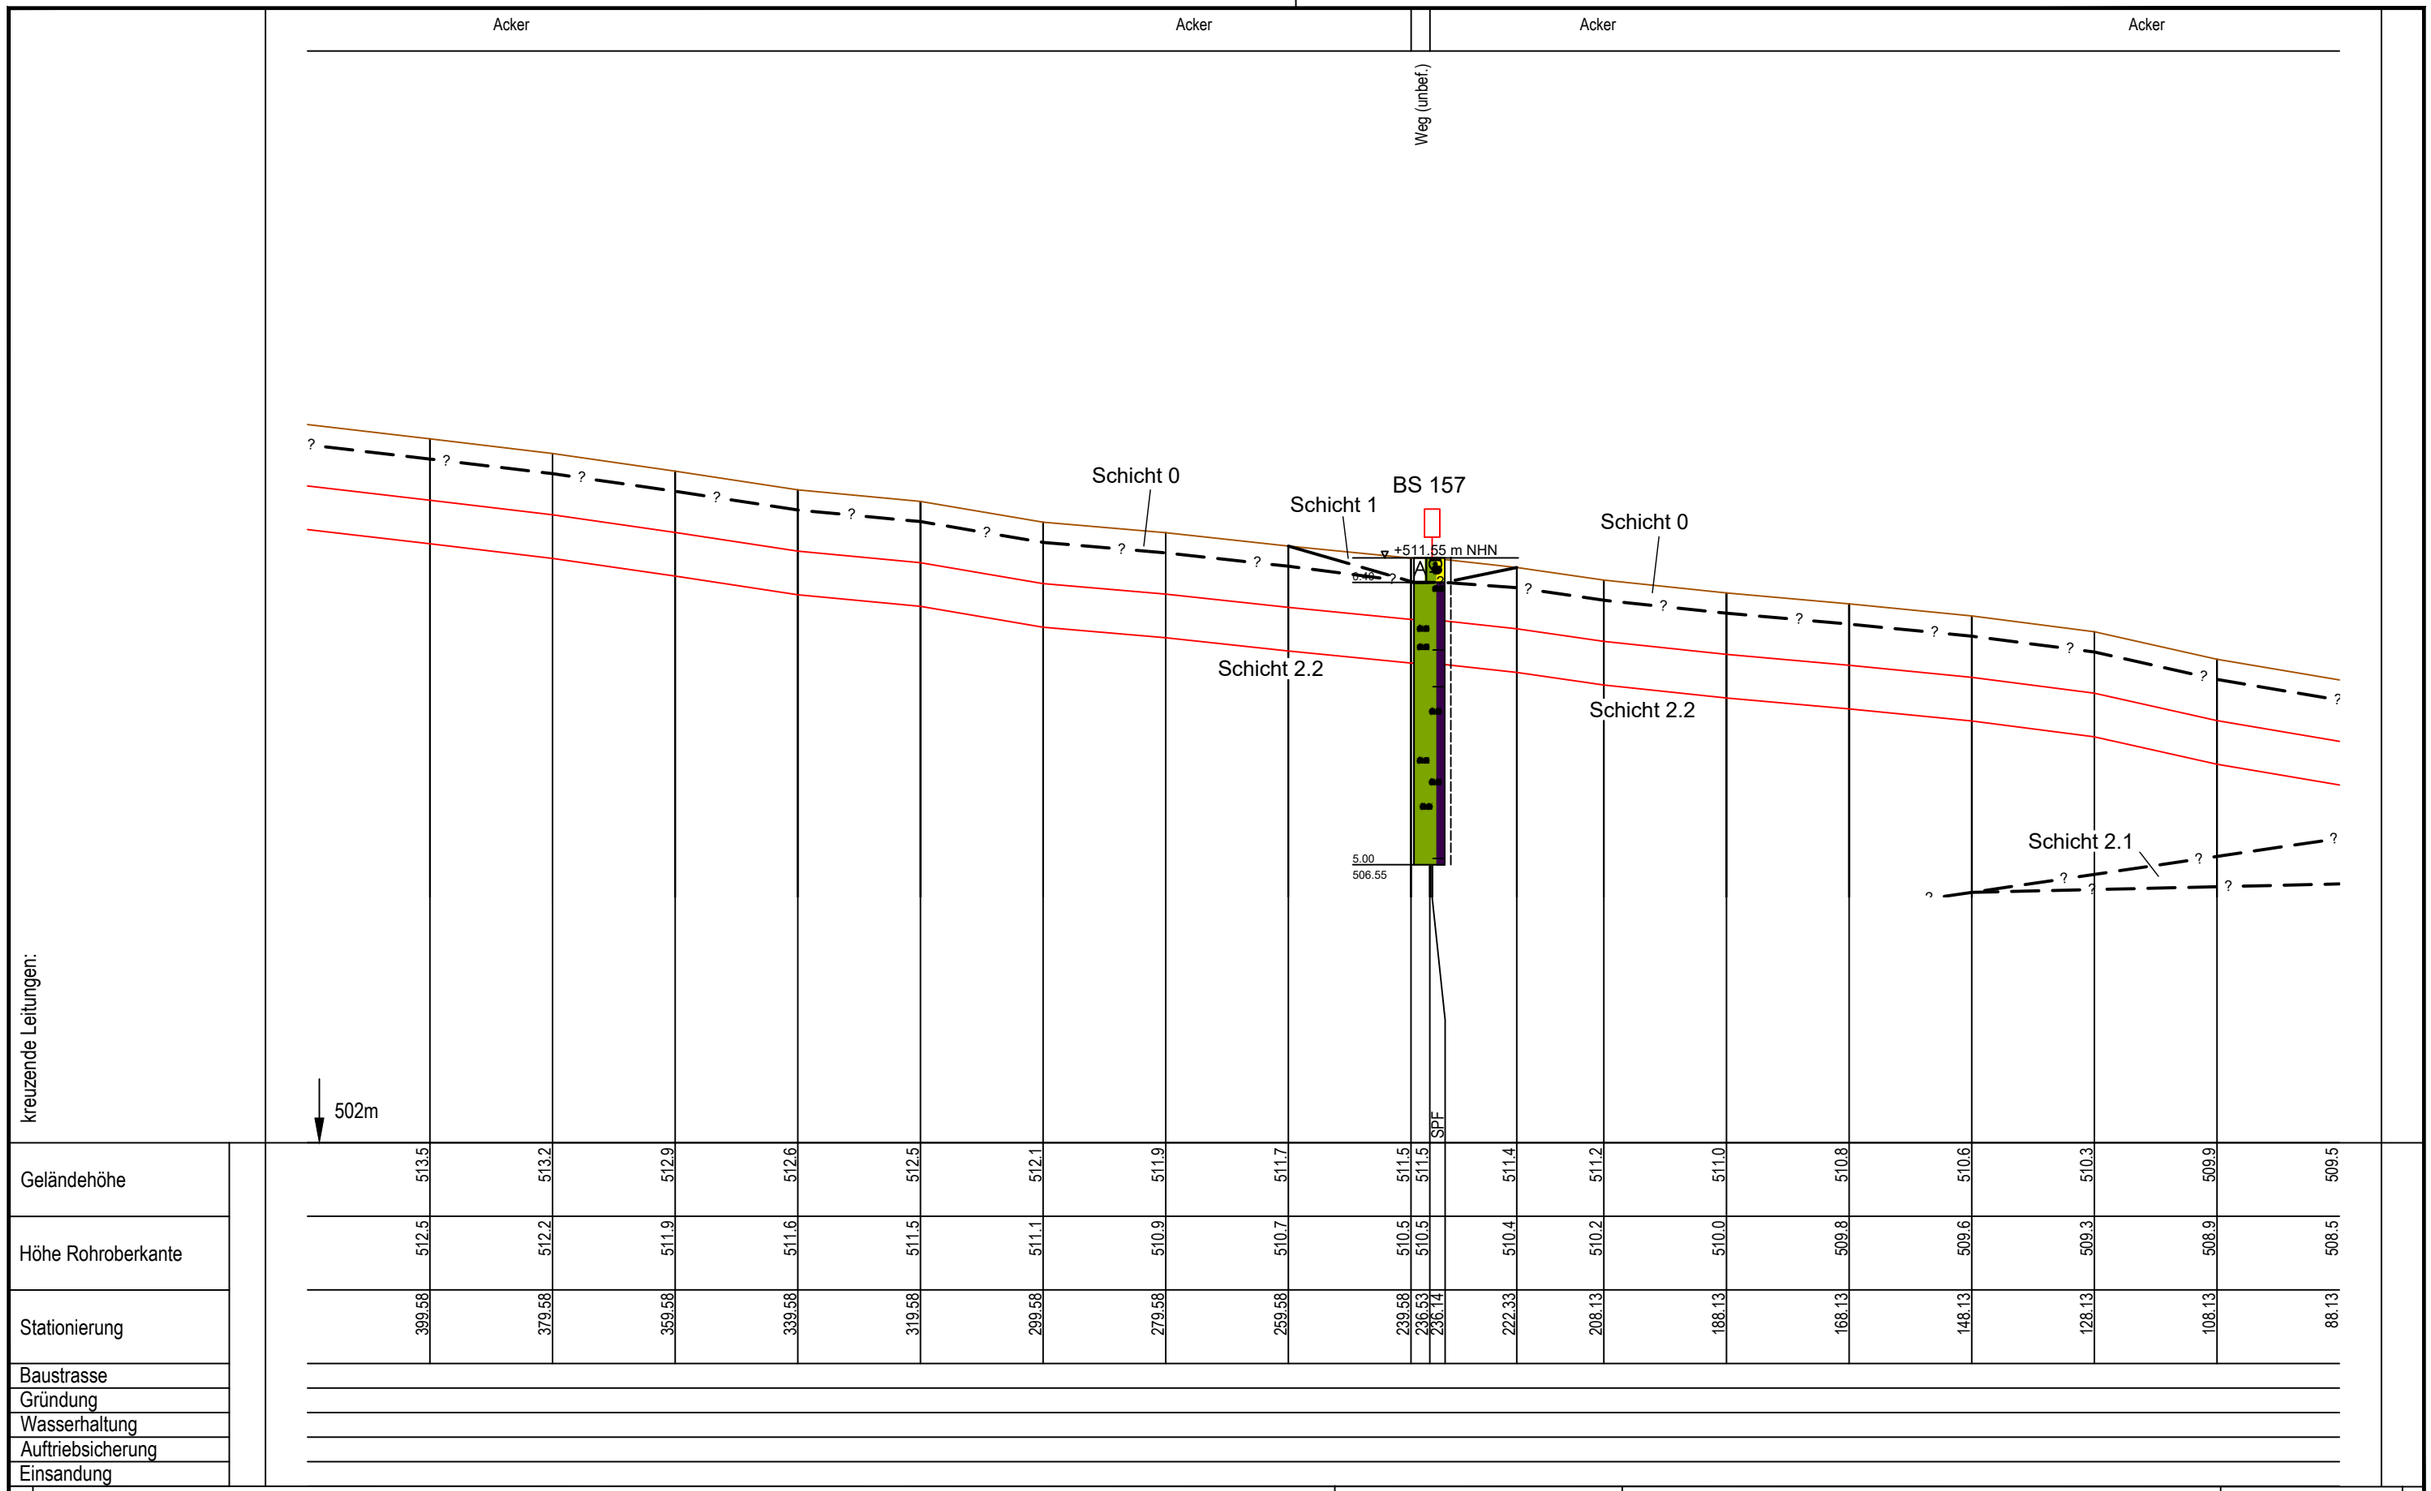

E:\Daten\P7800-7899\P7852\6_Geotechnik\Gutachten\Strecke\Geotechnik\Bearbeitung 2022\P7852_Anl.3_LS_Strecke_221121.dwg
Ansichtsfenster : 106

Anschluss-Blatt-Nr.: 107

Legende

(themenbezogene Auswahl zum vorliegenden Plan; weitere Verwendungen gemäß Symbol-/ Zeichenverzeichnis):

- Geländeverlauf (± 0.1 m)
- Baugrube n. DIN 4124
- Gastransportleitung geplant
- Fremdleitungen (unterflur) ○ (≤ DN 300 Darstellung schematisch)
- (unterflur) (> DN 300 Darstellung maßstäblich)
- (oberflur)

* in Abhängigkeit der Ausführungsplanung

Planfeststellungsbehörde

DR. SPANG Ingenieurgesellschaft für Bauwesen, Geologie und Umwelttechnik mbH
Rosi-Wolfstein-Straße 6, 58453 Witten
Telefon: 02302 / 9 14 02 - 0

Plan Nr.: 42.7852/ 3.1 | Gezeichnet: Bt
Datum: 28.02.2022 | Geprüft: BJe

Rev.	Datum	Änderung
3	21.11.2022	Aktualis. Plandarstellung
2	16.02.2022	Aktualis. Plandarstellung

Geplante Gastransportleitung AUGUSTA von Wertingen nach Kötz
Planunterlagen zum Planfeststellungsverfahren (PF-V)

Trassierungsplan Höhe

Leitung 5100 (WK51)
DN 700 MOP 100
Schutzstreifen 10 m

Bundesland: Bayern | Regierungsbezirk: Schwaben | Landkreise: Günzburg

	Datum	Name	Format	Maßstab	Revision
Erstellt			DIN A3	1 : 1.000/100	1
Geprüft			Planname		Blatt-Nr.
Freigegeben			WK5100_GP_TP_TH		106

Ingenieurbüro Weishaupt
Planung und Bauüberwachung
im Auftrag der bayernets energie transport systeme

Anschluss-Blatt-Nr.: 105

Höhen bezogen auf DHHN12 (NN-Höhen)

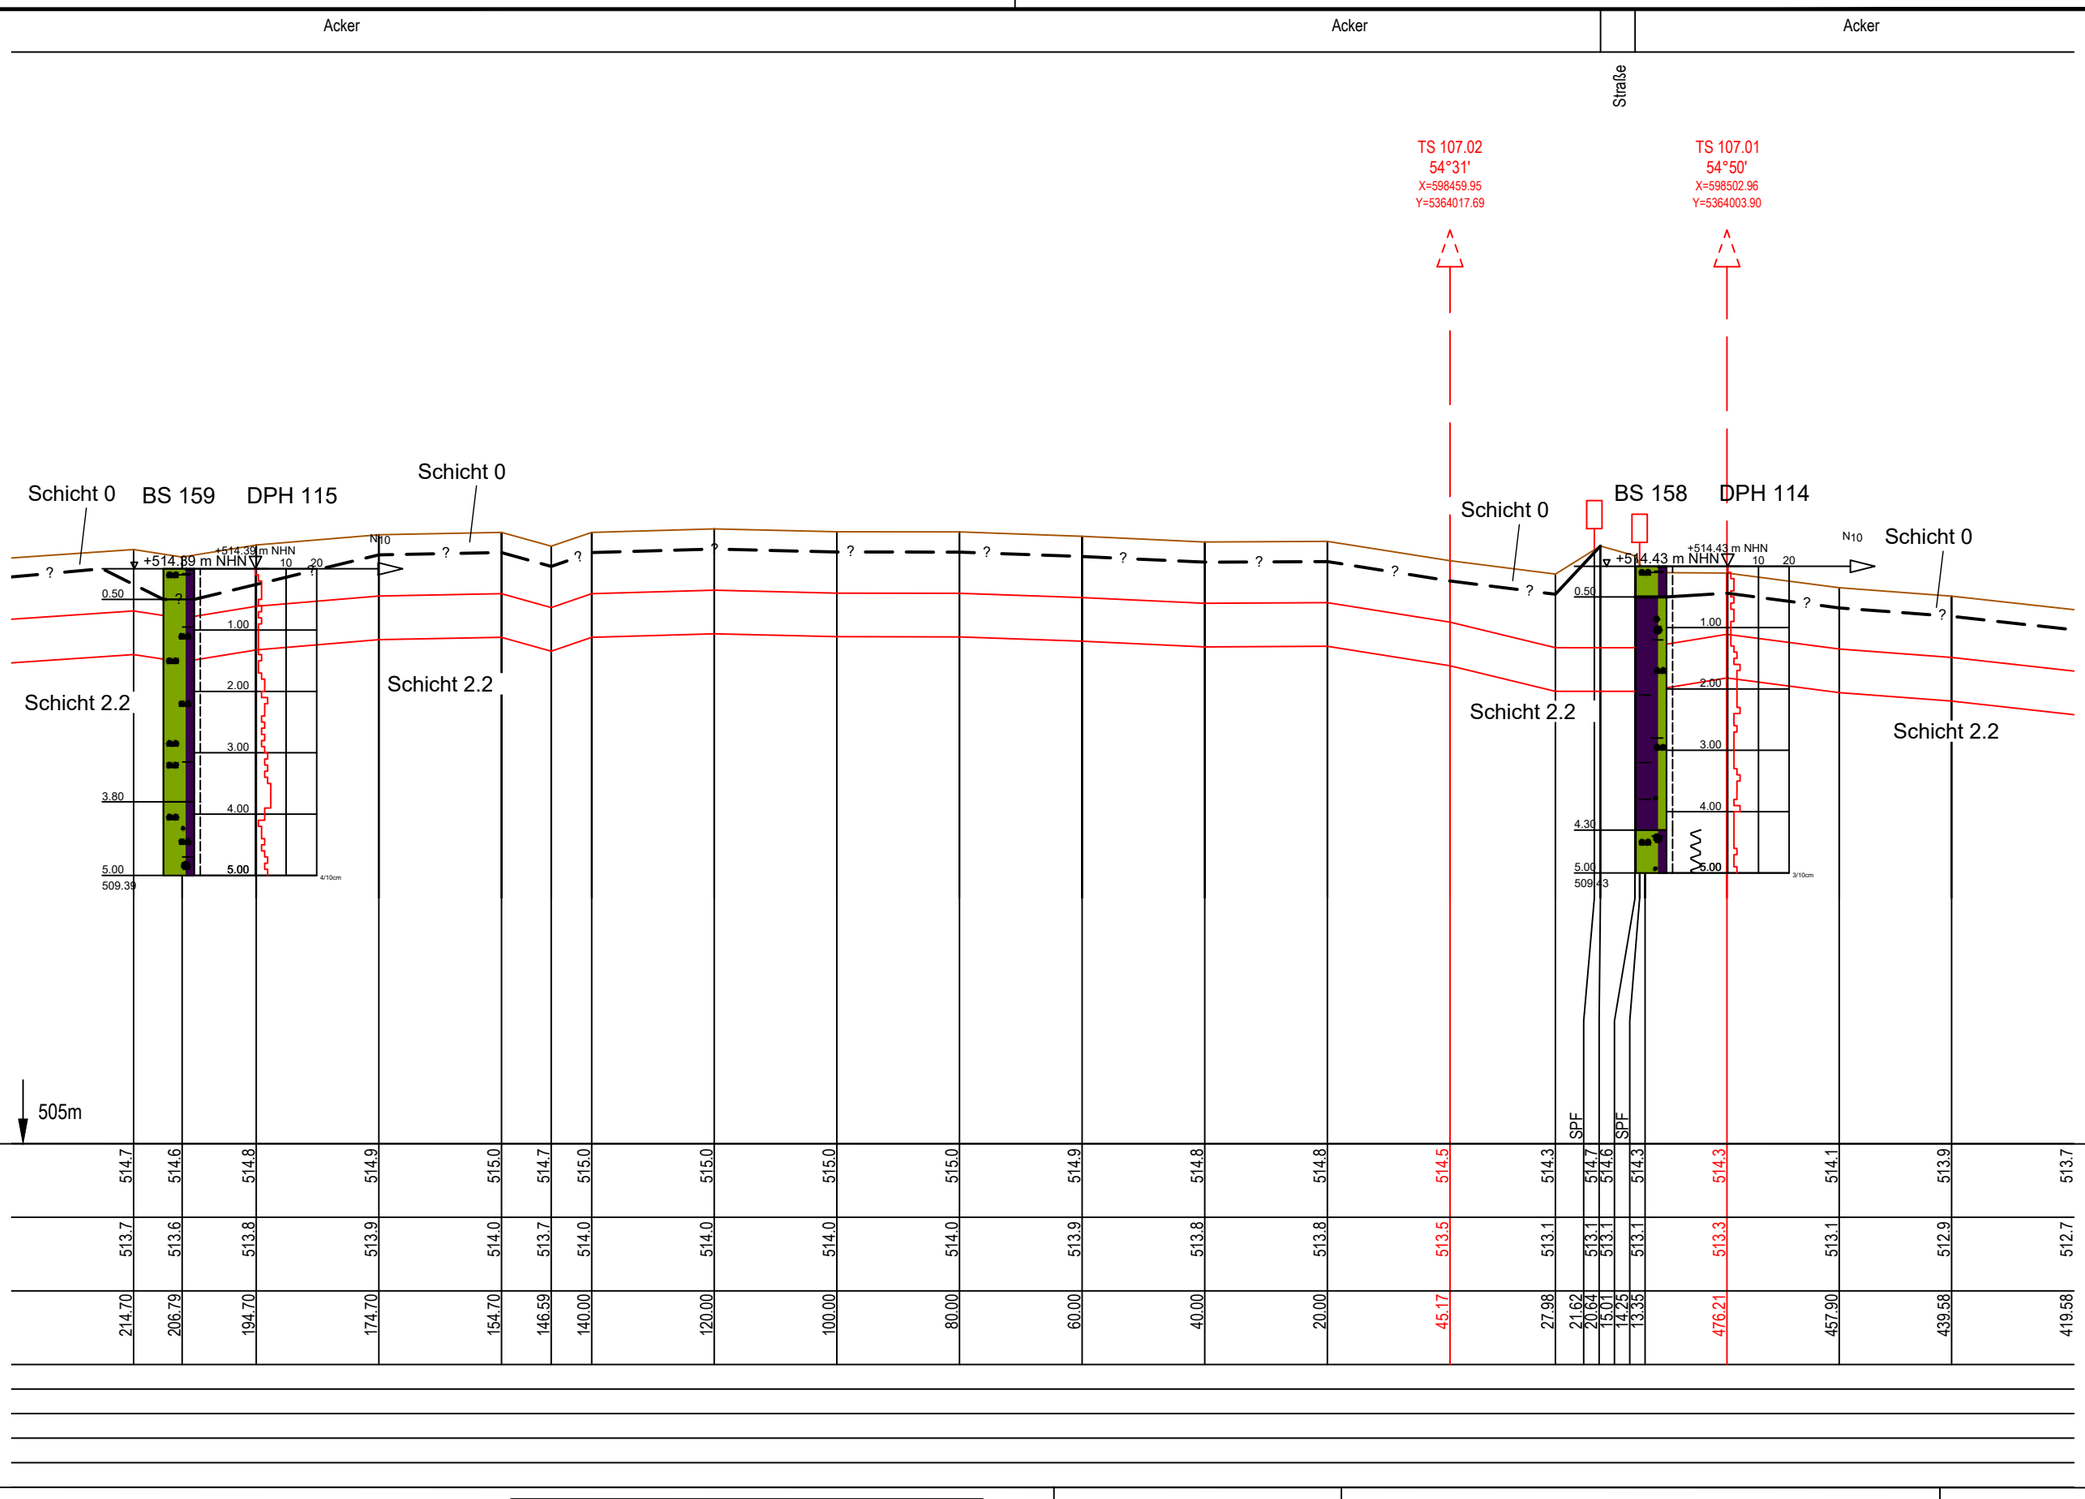

E:\Daten\P7800-7899\P7852\6_Geotechnik\Gutachten\Strecke\Geotechnik\Bearbeitung 2022\P7852_Anl.3_LS_Strecke_221121.dwg
Ansichtsfenster : 107

Anschluss-Blatt-Nr.: 108

Legende

(themenbezogene Auswahl zum vorliegenden Plan; weitere Verwendungen gemäß Symbol-/ Zeichenverzeichnis):

Geländeverlauf (± 0.1 m)

Gastransportleitung geplant

Baugrube n. DIN 4124

Fremdleitungen (unterflur) ○ (≤ DN 300 Darstellung schematisch)

(unterflur) ▯ (> DN 300 Darstellung maßstäblich)

(oberflur) ■

* in Abhängigkeit der Ausführungsplanung

Planfeststellungsbehörde

DR. SPANG Ingenieurgesellschaft für Bauwesen, Geologie und Umwelttechnik mbH
Rosi-Wolfstein-Straße 6, 58453 Witten
Telefon: 02302 / 9 14 02 - 0

Plan Nr.: 42.7852/ 3.1 | Gezeichnet: Bt
Datum: 28.02.2022 | Geprüft: BJe

Rev.	Datum	Änderung
3	21.11.2022	Aktualis. Plandarstellung
2	16.02.2022	Aktualis. Plandarstellung

Geplante Gastransportleitung AUGUSTA von Wertingen nach Kötz
Planunterlagen zum Planfeststellungsverfahren (PF-V)

Trassierungsplan Höhe

Leitung 5100 (WK51)
DN 700 MOP 100
Schutzstreifen 10 m

Bundesland: Bayern | Regierungsbezirk: Schwaben | Landkreise: Günzburg

	Datum	Name	Format	Maßstab	Revision
Erstellt			DIN A3	1 : 1.000/100	1
Geprüft			Planname		Blatt-Nr.
Freigegeben			WK5100_GP_TP_TH		107

Ingenieurbüro Weishaupt
Planung und Bauüberwachung
im Auftrag der bayernets energie transport systeme

Anschluss-Blatt-Nr.: 106

Höhen bezogen auf DHHN12 (NN-Höhen)

E:\Daten\P7800-7899\P7852\6_Geotechnik\Gutachten\Strecke\Geotechnik\Bearbeitung 2022\P7852_Anl.3_LS_Strecke_221121.dwg

Ansichtsfenster : 108

Acker

Acker

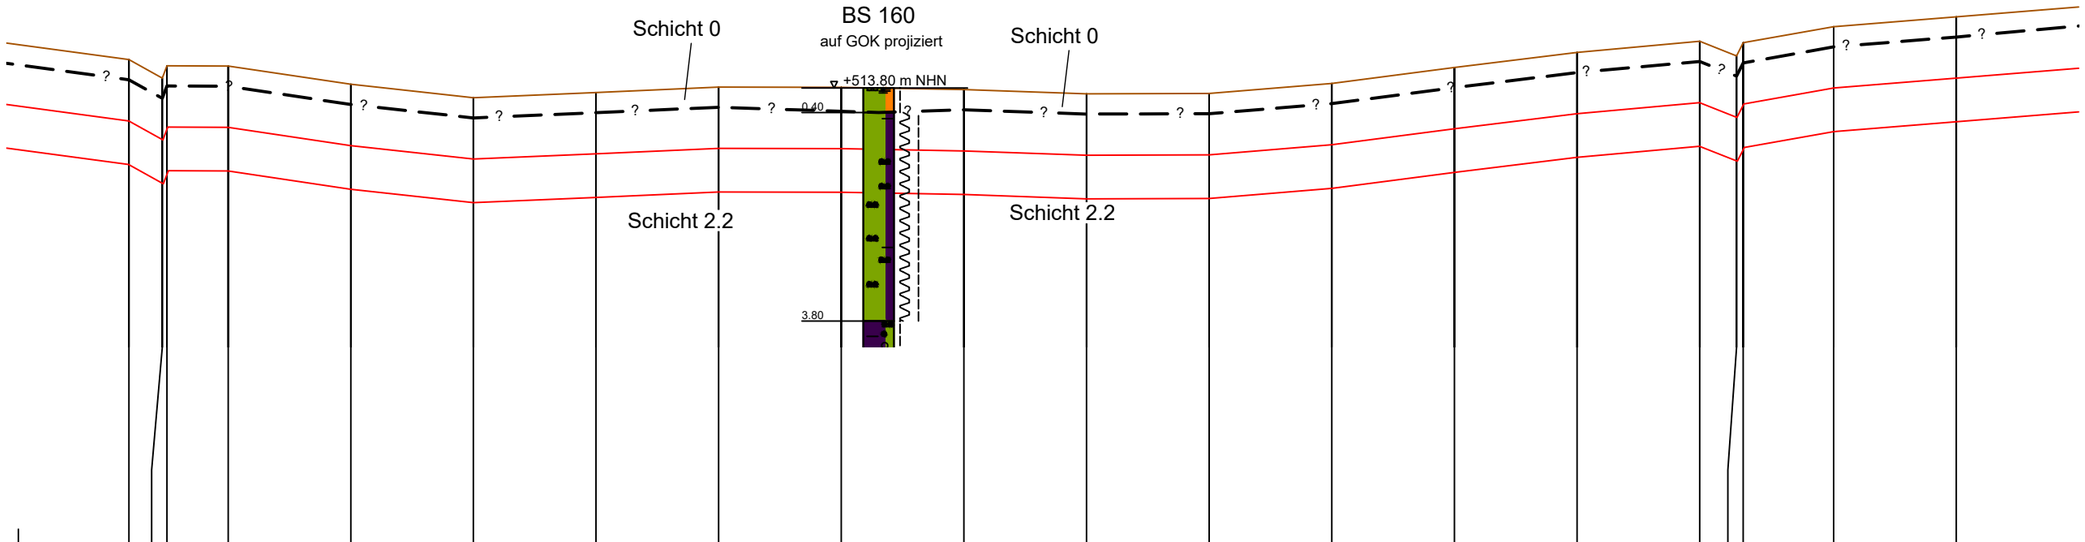

kreuzende Leitungen:

505m

| | | |

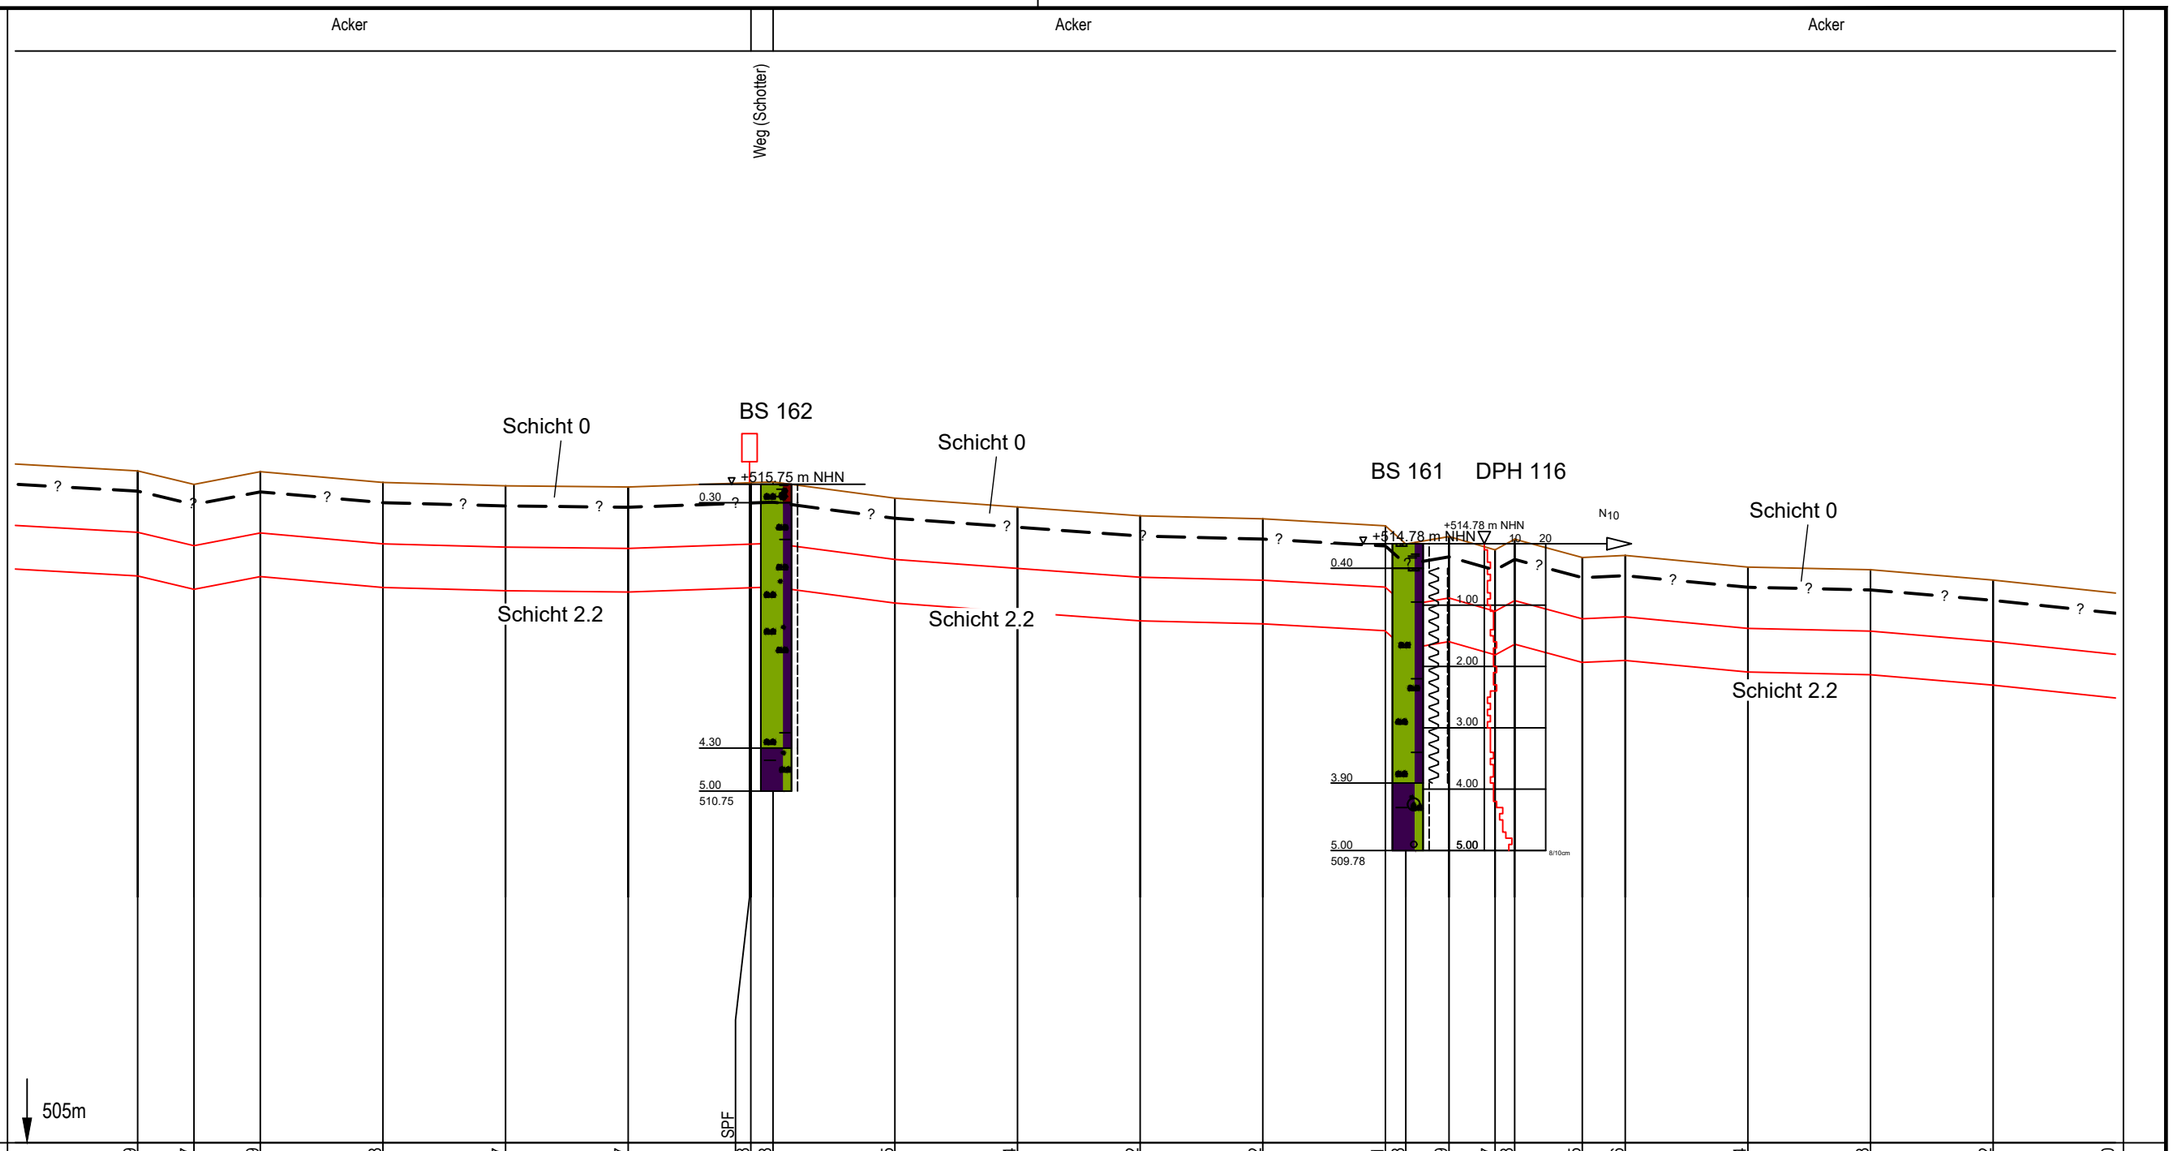
Acker
Acker
Acker
Weg (Schotter)
BS 162
Schicht 0
+515.75 m NHN
0.30
Schicht 2.2
4.30
5.00
510.75
Schicht 0
Schicht 2.2
BS 161
DPH 116
+514.78 m NHN
+514.78 m NHN
N10
10
20
0.40
1.00
2.00
3.00
3.90
4.00
5.00
509.78
5.00
Schicht 0
Schicht 2.2
kreuzende Leitungen:
505m
SPF

| | | |

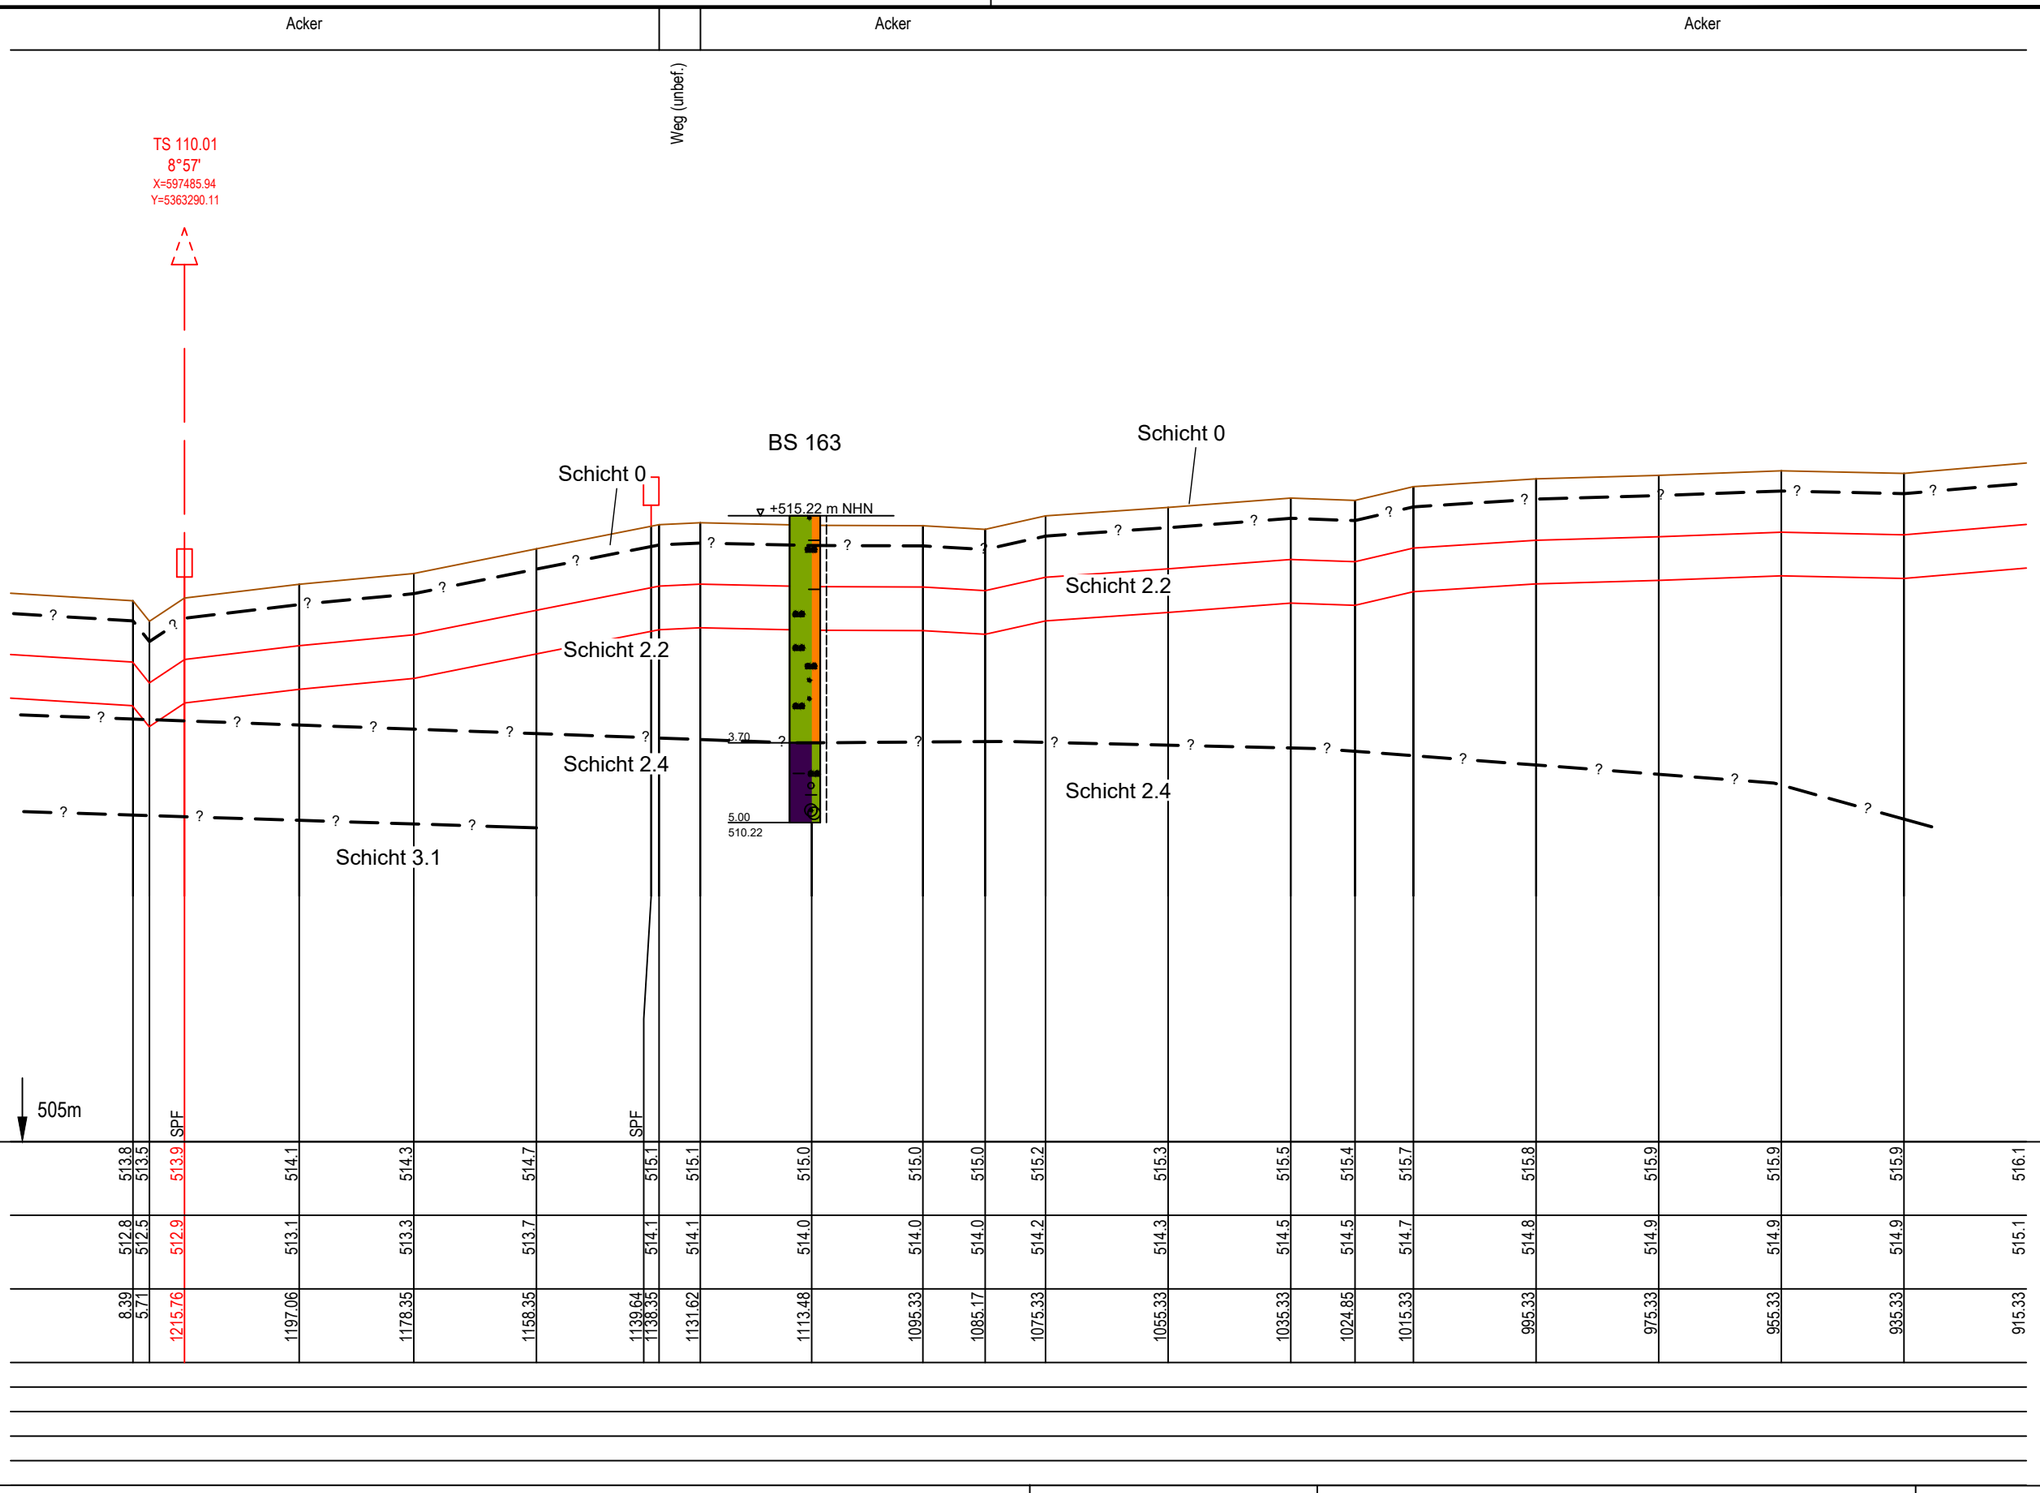

E:\Daten\P7800-7899\P7852\6_Geotechnik\Gutachten\Strecke\Geotechnik\Bearbeitung 2022\P7852_Anl.3_LS_Strecke_221121.dwg
Ansichtsfenster : 110

Anschluss-Blatt-Nr.: 111

Legende

(themenbezogene Auswahl zum vorliegenden Plan; weitere Verwendungen gemäß Symbol-/ Zeichenverzeichnis):

Geländeverlauf (± 0.1 m)

Gastransportleitung geplant

Baugrube n. DIN 4124

Fremdleitungen (unterflur) (≤ DN 300 Darstellung schematisch)

(unterflur) (> DN 300 Darstellung maßstäblich)

(oberflur)

* in Abhängigkeit der Ausführungsplanung

Planfeststellungsbehörde

DR. SPANG Ingenieurgesellschaft für Bauwesen, Geologie und Umwelttechnik mbH
Rosi-Wolfstein-Straße 6, 58453 Witten
Telefon: 02302 / 9 14 02 - 0

Plan Nr.: 42.7852/ 3.1 Gezeichnet: Bt
Datum: 28.02.2022 Geprüft: BJe

Rev.	Datum	Änderung
3	21.11.2022	Aktualis. Plandarstellung
2	16.02.2022	Aktualis. Plandarstellung

Geplante Gastransportleitung AUGUSTA von Wertingen nach Kötz
Planunterlagen zum Planfeststellungsverfahren (PF-V)

Trassierungsplan Höhe

Leitung 5100 (WK51)
DN 700 MOP 100
Schutzstreifen 10 m

Ingenieurbüro Weishaupt (IbW) Planung und Bauüberwachung
im Auftrag der bayernets energie transport systeme

Bundesland: Bayern | Regierungsbezirk: Schwaben | Landkreise: Günzburg

	Datum	Name	Format	Maßstab	Revision
Erstellt			DIN A3	1 : 1.000/100	1
Geprüft			Planname		Blatt-Nr.
Freigegeben			WK5100_GP_TP_TH		110

Höhen bezogen auf DHHN12 (NN-Höhen)

Anschluss-Blatt-Nr.: 109

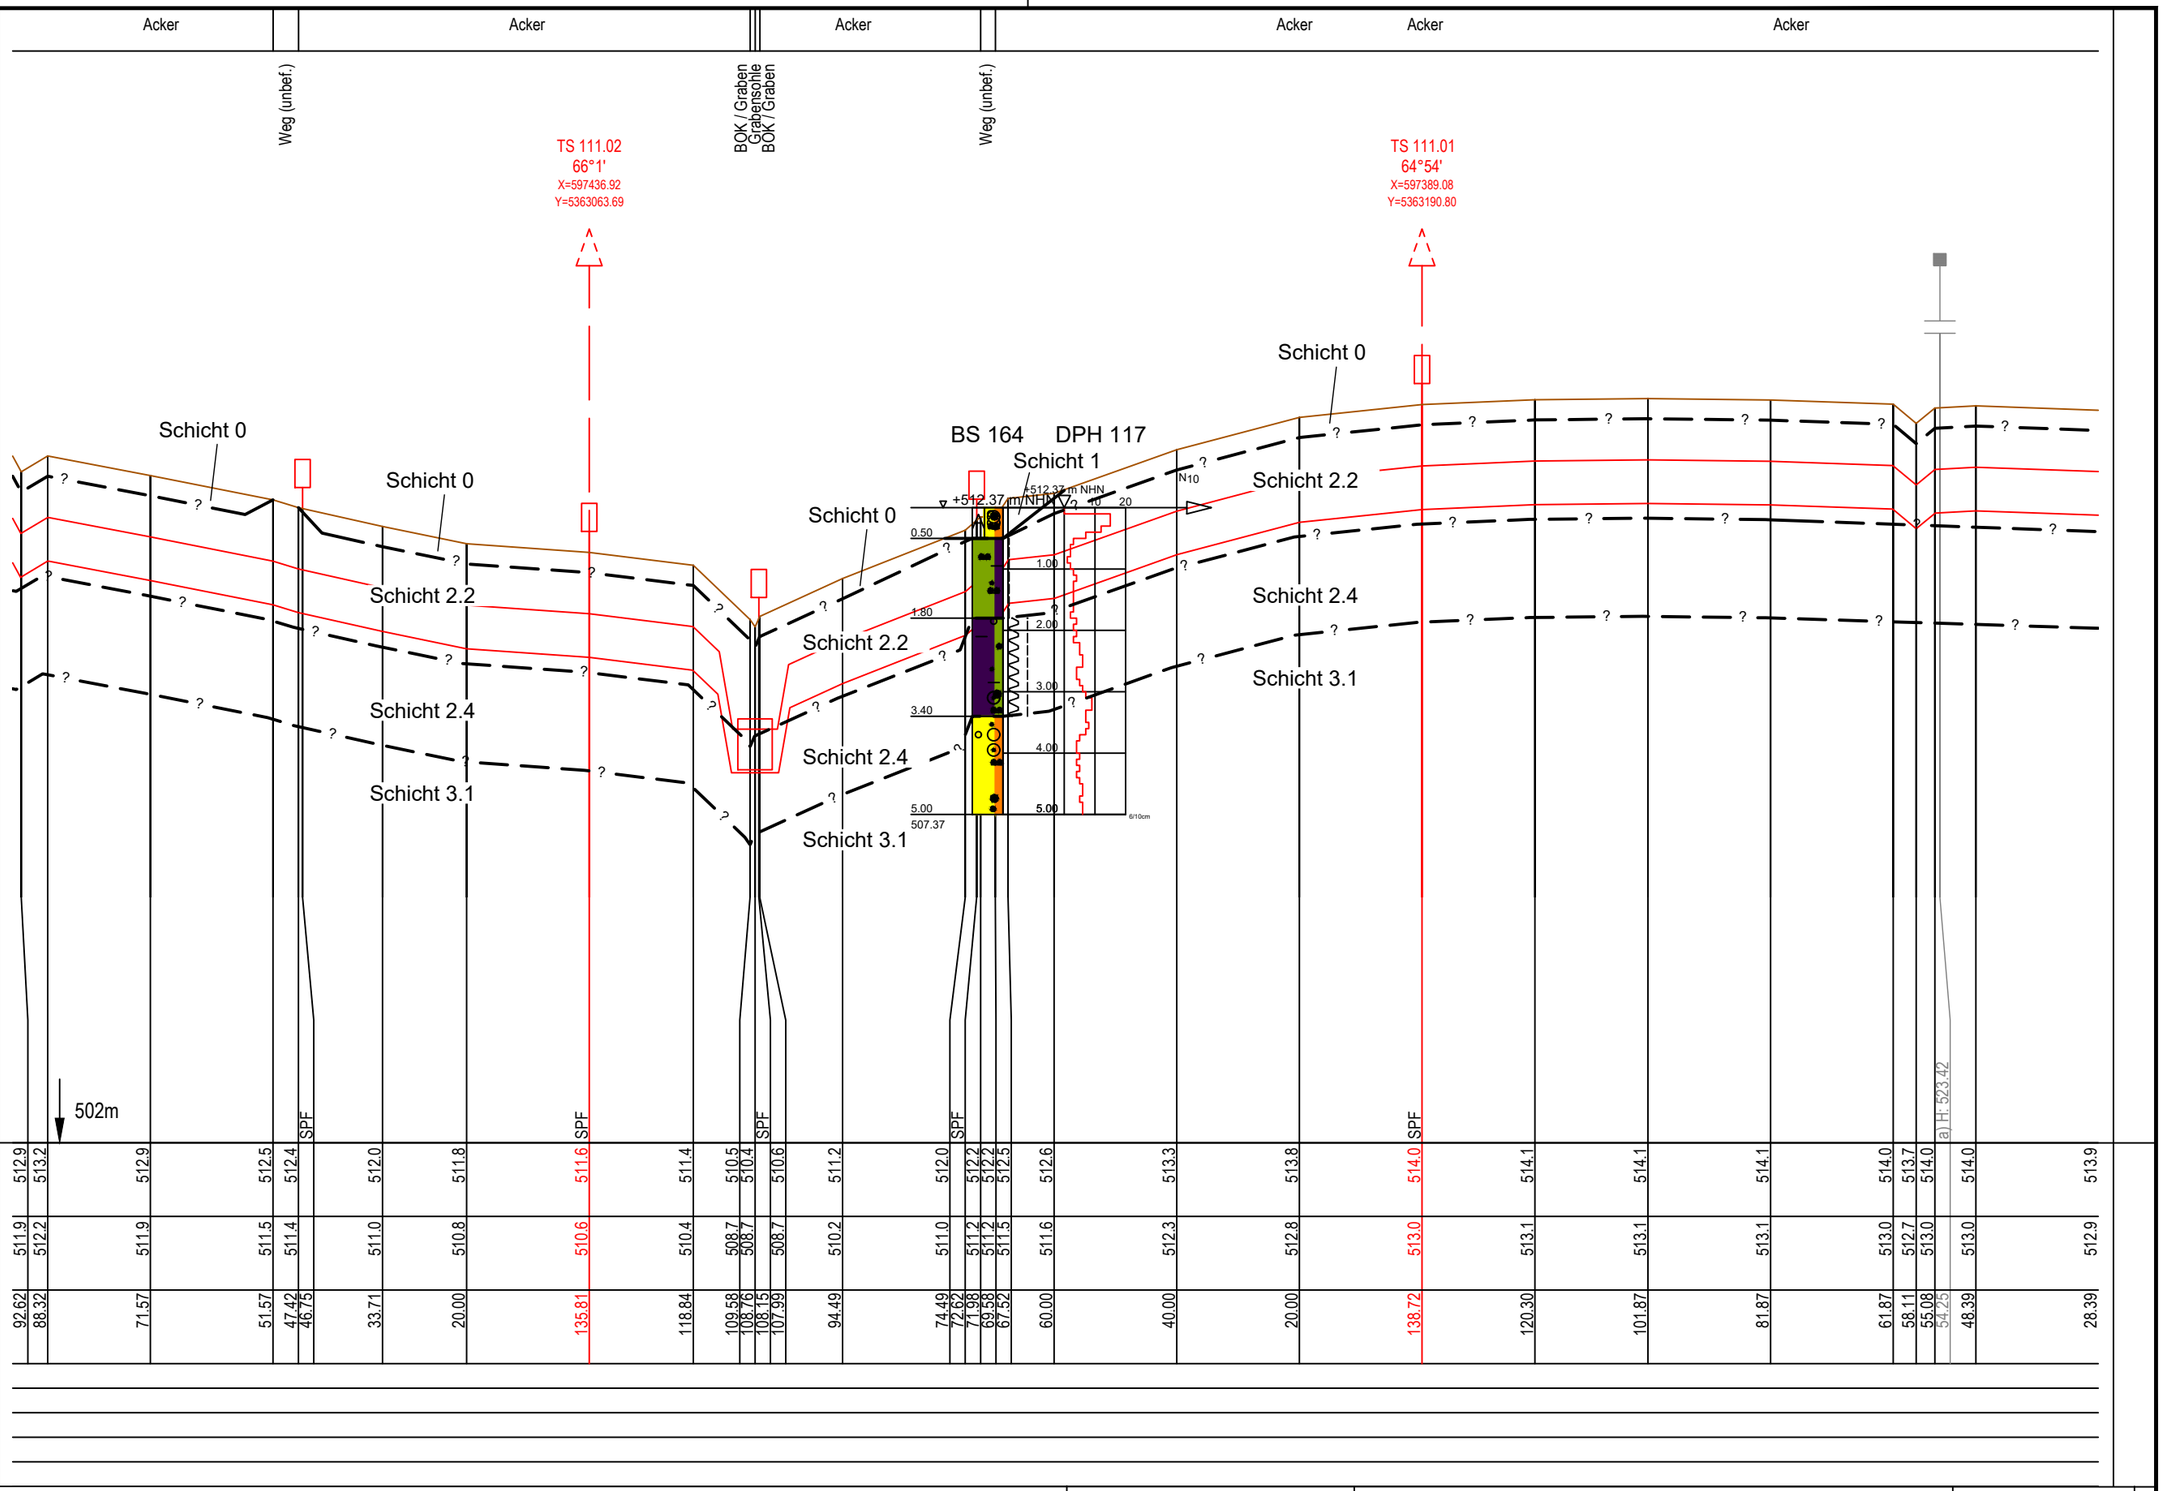
Acker
Acker
Acker
Acker
Acker
Acker
Weg (unbef.)
BOK / Graben
Grabensohle
BOK / Graben
Weg (unbef.)
TS 111.02
66°1'
X=597436.92
Y=5363063.69
TS 111.01
64°54'
X=597389.08
Y=5363190.80
BS 164
DPH 117
Schicht 0
Schicht 1
Schicht 2.2
Schicht 2.4
Schicht 3.1
+512.37 m NHN
512.37 m NHN
0.50
1.00
1.80
2.00
3.00
3.40
4.00
5.00
5.00
507.37
6/10cm
kreuzende Leitungen:
a) 110kV Freileitung; LEW
502m
SPF
a) H: 523.42
Geländehöhe
Höhe Rohroberkante
Stationierung
Baustrasse
Gründung
Wasserhaltung
Auftriebsicherung
Einsandung

| | | |

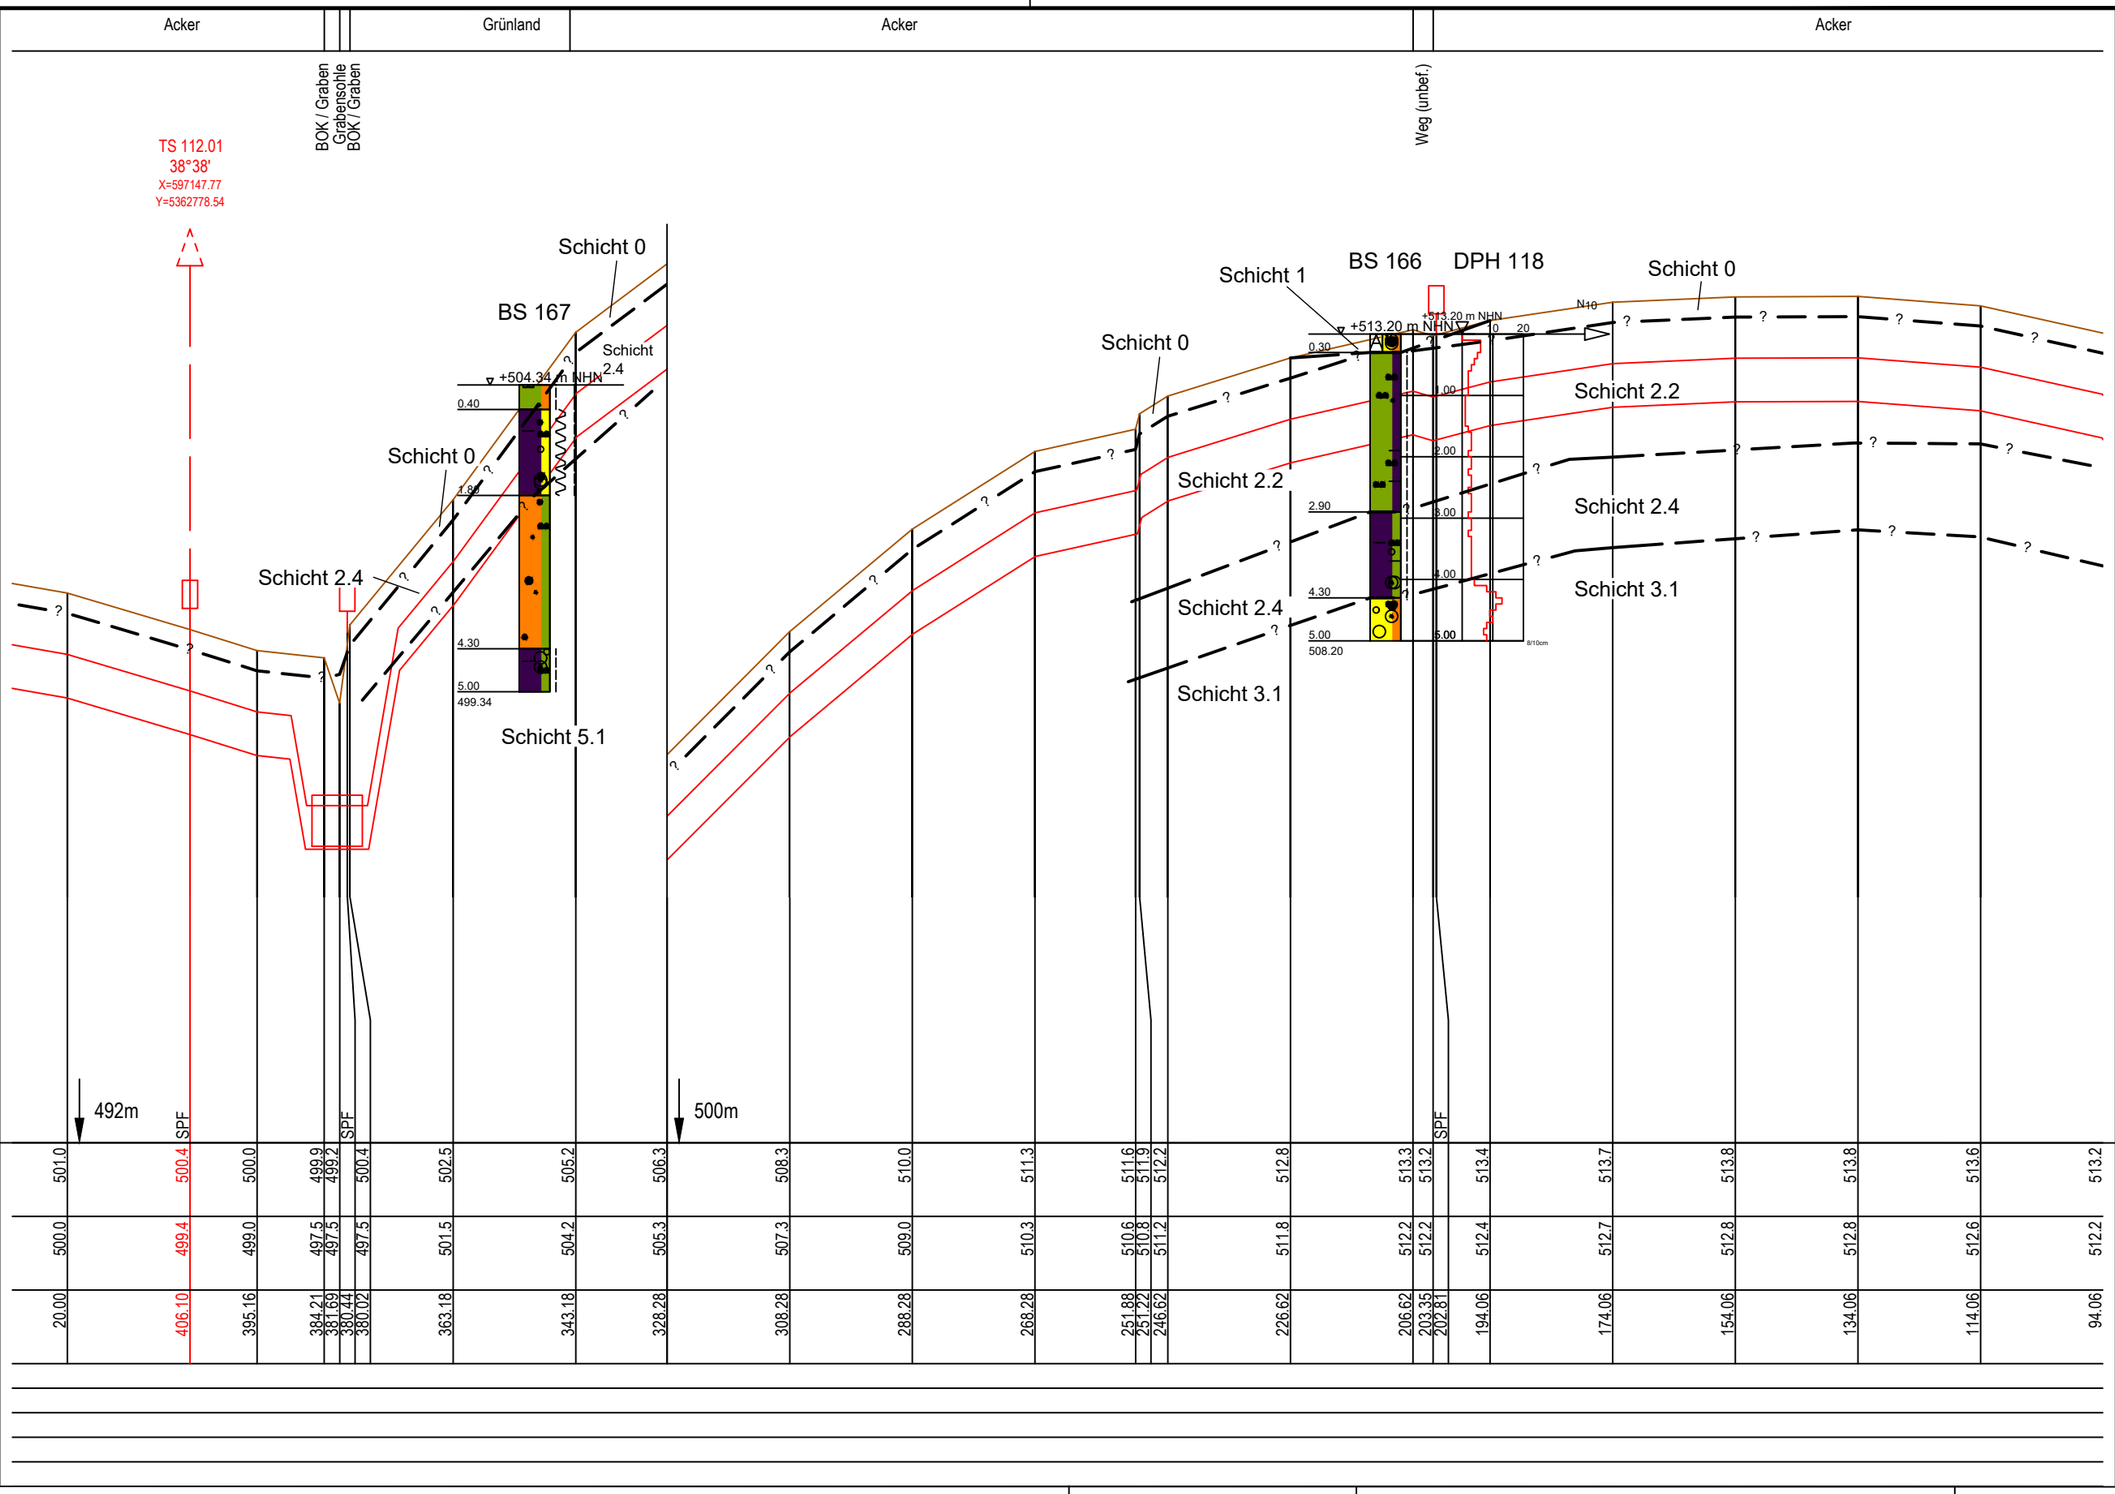

Legende

(themenbezogene Auswahl zum vorliegenden Plan; weitere Verwendungen gemäß Symbol-/ Zeichenverzeichnis):

Geländeverlauf (± 0.1 m)

Baugrube n. DIN 4124

Gastransportleitung geplant

Fremdleitungen (unterflur) (≤ DN 300 Darstellung schematisch)

(unterflur) (> DN 300 Darstellung maßstäblich)

(oberflur)

* in Abhängigkeit der Ausführungsplanung

Planfeststellungsbehörde

DR. SPANG Ingenieurgesellschaft für Bauwesen, Geologie und Umwelttechnik mbH
Rosi-Wolfstein-Straße 6, 58453 Witten
Telefon: 02302 / 9 14 02 - 0

Plan Nr.: 42.7852/ 3.1 | Gezeichnet: Bt

Datum: 28.02.2022 | Geprüft: BJe

Rev.	Datum	Änderung
3	21.11.2022	Aktualis. Plandarstellung
2	16.02.2022	Aktualis. Plandarstellung

Geplante Gastransportleitung AUGUSTA von Wertingen nach Kötz
Planunterlagen zum Planfeststellungsverfahren (PF-V)

Trassierungsplan Höhe

Leitung 5100 (WK51)
DN 700 MOP 100
Schutzstreifen 10 m

Ingenieurbüro Weishaupt (IbW) Planung und Bauüberwachung
im Auftrag der bayernets energie transport systeme

Bundesland: Bayern | Regierungsbezirk: Schwaben | Landkreise: Günzburg

	Datum	Name	Format	Maßstab	Revision
Erstellt			DIN A3	1 : 1.000/100	1
Geprüft			Planname		Blatt-Nr.
Freigegeben			WK5100_GP_TP_TH_T		112

Höhen bezogen auf DHHN12 (NN-Höhen)

Anschluss-Blatt-Nr.: 113

Anschluss-Blatt-Nr.: 111

E:\Daten\P7800-7899\P7852\6_Geotechnik\Gutachten\Strecke\Geotechnik\Bearbeitung 2022\P7852_Anl.3_LS_Strecke_221121.dwg
Ansichtsfenster : 112

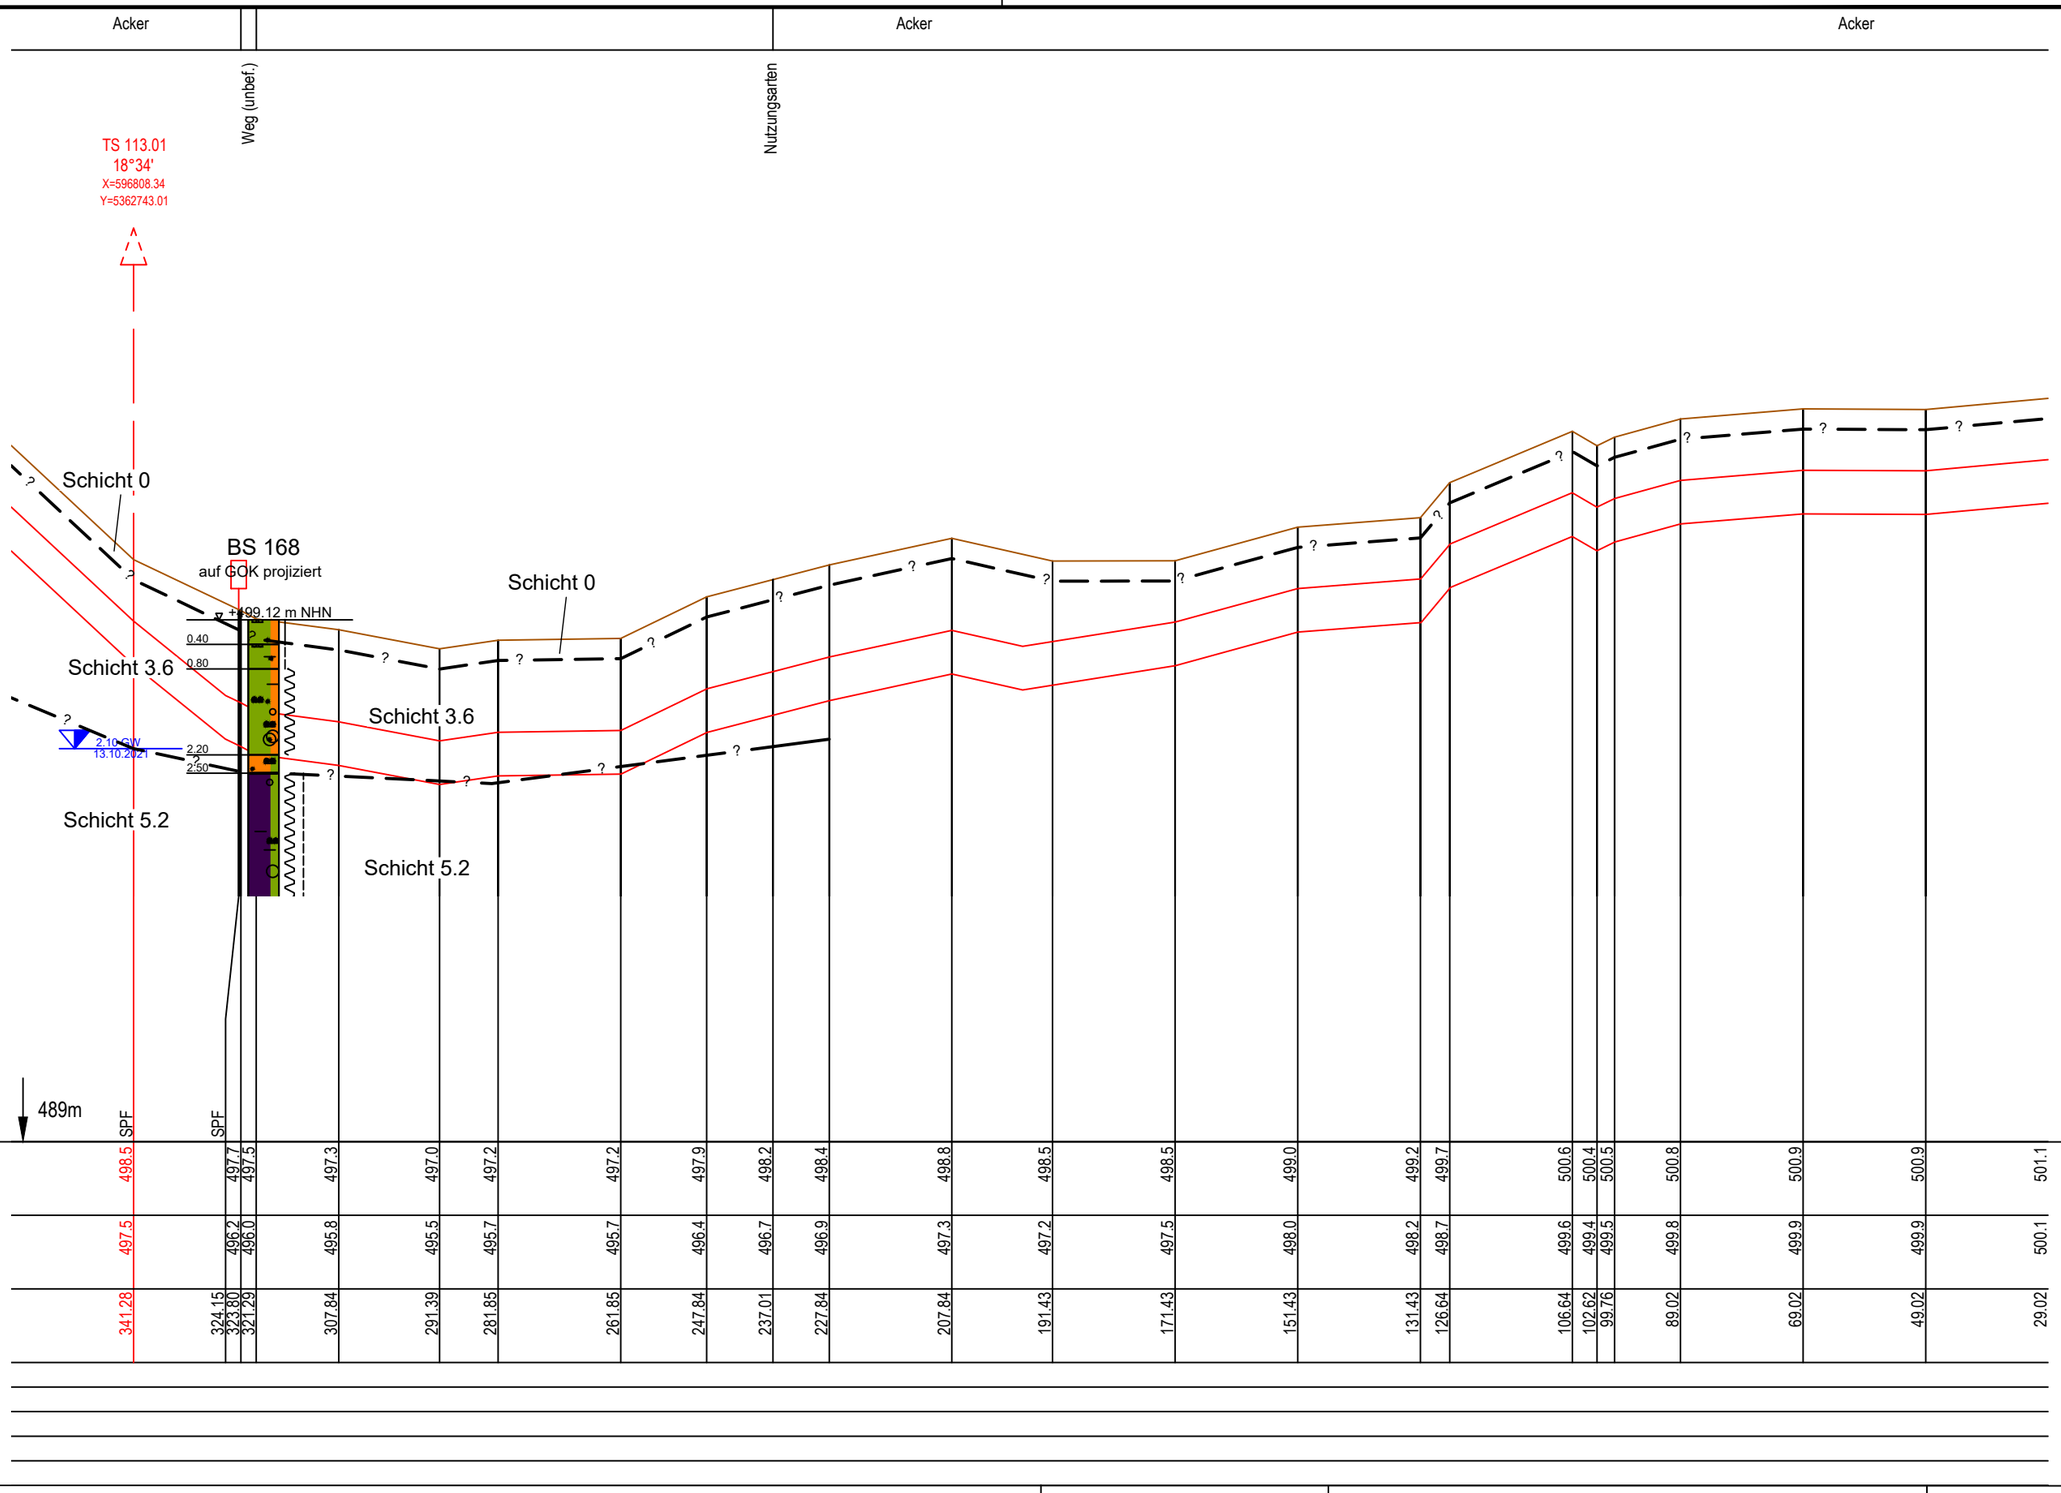

E:\Daten\P7800-7899\P7852\6_Geotechnik\Gutachten\Strecke\Geotechnik\Bearbeitung 2022\P7852_Anl.3_LS_Strecke_221121.dwg
Ansichtsfenster : 113

Anschluss-Blatt-Nr.: 114

Legende

(themenbezogene Auswahl zum vorliegenden Plan; weitere Verwendungen gemäß Symbol-/ Zeichenverzeichnis):

Geländeverlauf (± 0.1 m)

Gastransportleitung geplant

Baugrube n. DIN 4124

Fremdleitungen (unterflur) ○ (≤ DN 300 Darstellung schematisch)

(unterflur) ▯ (> DN 300 Darstellung maßstäblich)

(oberflur) ■

* in Abhängigkeit der Ausführungsplanung

Planfeststellungsbehörde

DR. SPANG Ingenieurgesellschaft für Bauwesen, Geologie und Umwelttechnik mbH
Rosi-Wolfstein-Straße 6, 58453 Witten
Telefon: 02302 / 9 14 02 - 0

Plan Nr.: 42.7852/ 3.1 | Gezeichnet: Bt
Datum: 28.02.2022 | Geprüft: BJe

Rev.	Datum	Änderung
3	21.11.2022	Aktualis. Plandarstellung
2	16.02.2022	Aktualis. Plandarstellung

Geplante Gastransportleitung AUGUSTA von Wertingen nach Kötz
Planunterlagen zum Planfeststellungsverfahren (PF-V)

Trassierungsplan Höhe

Leitung 5100 (WK51)
DN 700 MOP 100
Schutzstreifen 10 m

Ingenieurbüro Weishaupt
Planung und Bauüberwachung
im Auftrag der bayernets energie transport systeme

Bundesland: Bayern | Regierungsbezirk: Schwaben | Landkreise: Günzburg

	Datum	Name	Format	Maßstab	Revision
Erstellt			DIN A3	1 : 1.000/100	1
Geprüft			Planname		Blatt-Nr.
Freigegeben			WK5100_GP_TP_TH		113

Höhen bezogen auf DHHN12 (NN-Höhen)

Anschluss-Blatt-Nr.: 112

Grünland | Acker

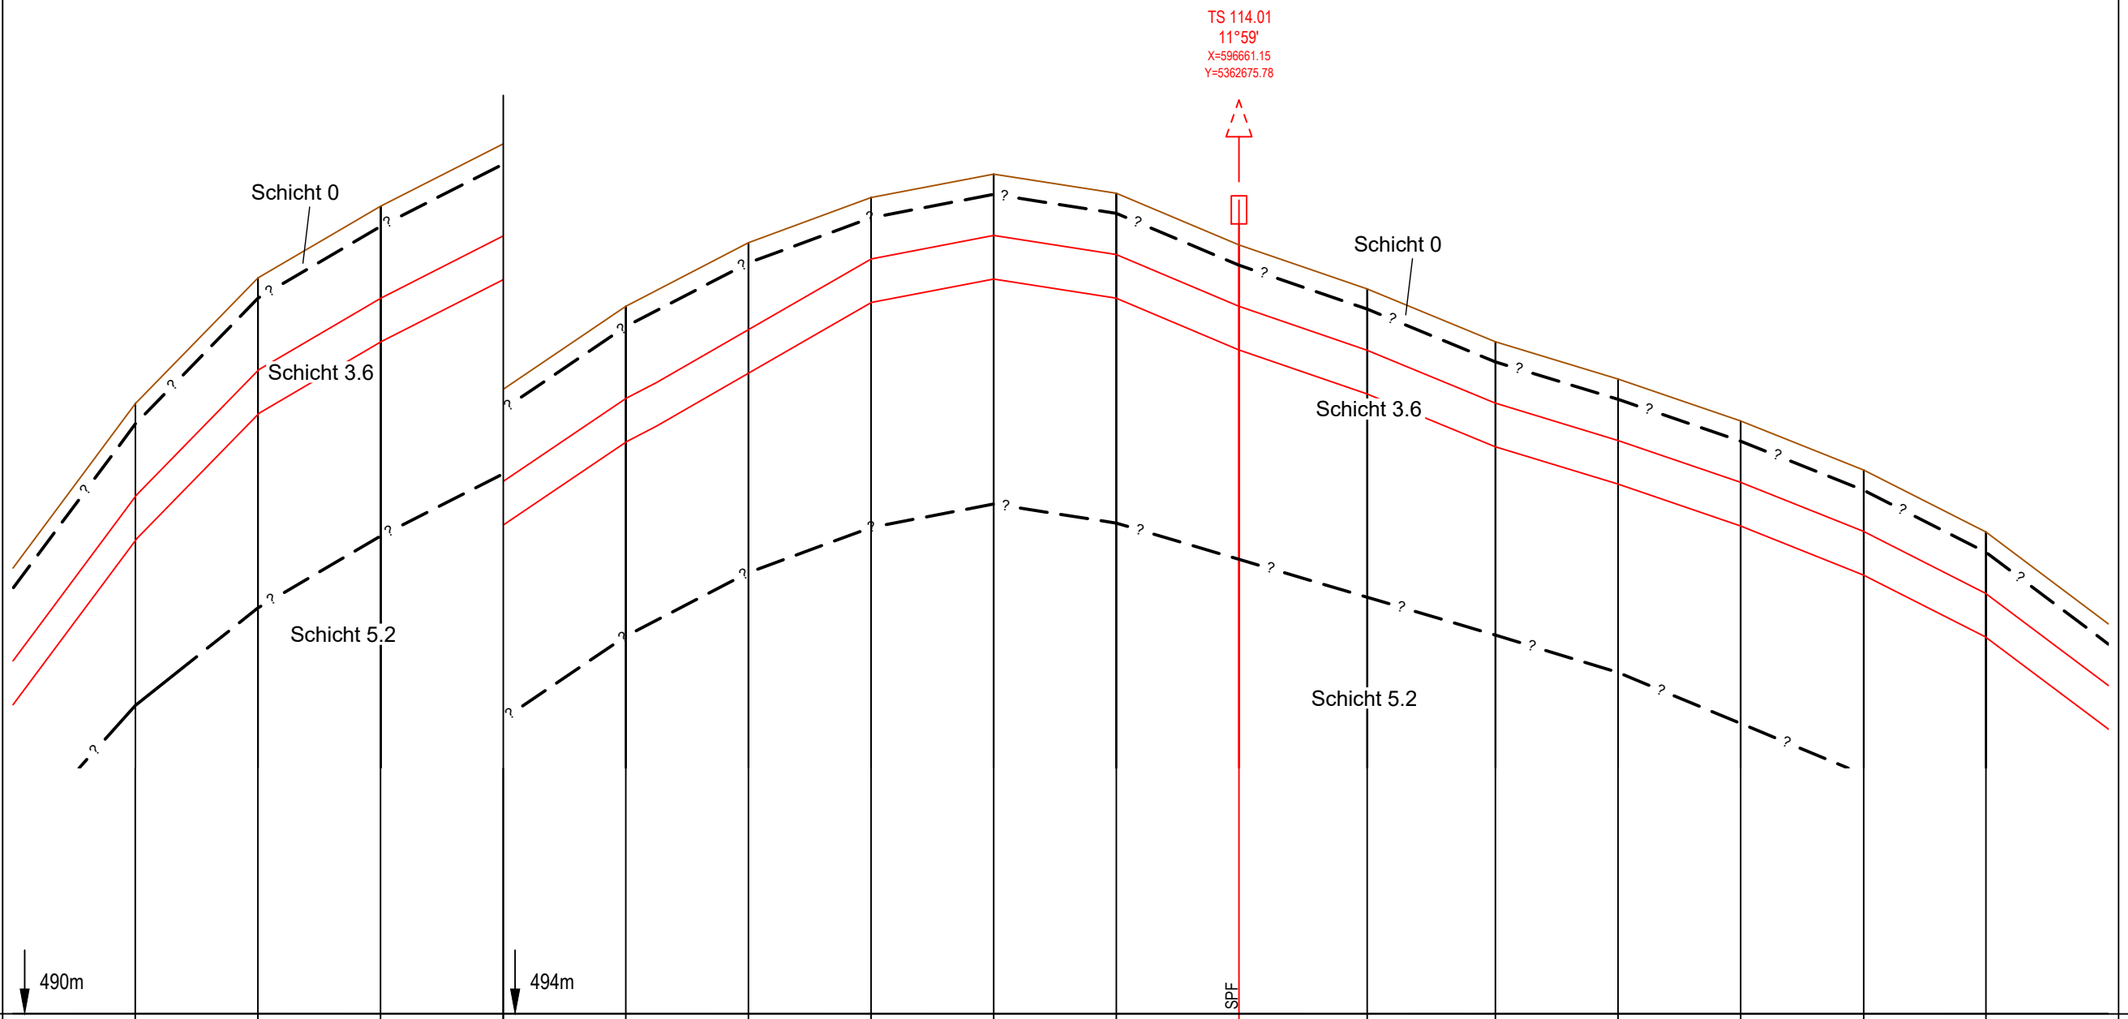

kreuzende Leitungen:

Geländehöhe	499.9	502.0	503.2	504.2	505.5	506.6	507.3	507.7	507.4	506.5	505.8	505.0	504.3	503.7	502.9	501.9	500.4
Höhe Rohroberkante	498.4	500.5	501.7	502.7	504.0	505.1	506.3	506.7	506.4	505.5	504.8	504.0	503.3	502.7	501.9	500.9	499.4
Stationierung	180.00	160.00	140.00	120.00	100.00	80.00	60.00	40.00	20.00	161.82	140.91	120.00	100.00	80.00	60.00	40.00	20.00
Baustrasse																	
Gründung																	
Wasserhaltung																	
Auftriebsicherung																	
Einsandung																	

Anschluss-Blatt-Nr.: 115

Legende

(themenbezogene Auswahl zum vorliegenden Plan; weitere Verwendungen gemäß Symbol-/ Zeichenverzeichnis):

- Geländeverlauf (± 0.1 m)
- Baugrube n. DIN 4124
- Gastransportleitung geplant
- Fremdleitungen (unterflur) (≤ DN 300 Darstellung schematisch)
- (unterflur) (> DN 300 Darstellung maßstäblich)
- (oberflur)

* in Abhängigkeit der Ausführungsplanung

Planfeststellungsbehörde

DR. SPANG Ingenieurgesellschaft für Bauwesen, Geologie und Umwelttechnik mbH
Rosi-Wolfstein-Straße 6, 58453 Witten
Telefon: 02302 / 9 14 02 - 0

Plan Nr.: 42.7852/ 3.1 | Gezeichnet: Bt
Datum: 28.02.2022 | Geprüft: BJe

Rev.	Datum	Änderung
3	21.11.2022	Aktualis. Plandarstellung
2	16.02.2022	Aktualis. Plandarstellung

Geplante Gastransportleitung AUGUSTA von Wertingen nach Kötz
Planunterlagen zum Planfeststellungsverfahren (PF-V)

Trassierungsplan Höhe

Leitung 5100 (WK51)
DN 700 MOP 100
Schutzstreifen 10 m

Ingenieurbüro Weishaupt (IbW) Planung und Bauüberwachung
im Auftrag der bayernets energie transport systeme

Bundesland: Bayern | Regierungsbezirk: Schwaben | Landkreise: Günzburg

	Datum	Name	Format	Maßstab	Revision
Erstellt			DIN A3	1 : 1.000/100	1
Geprüft			Planname		Blatt-Nr.
Freigegeben			WK5100_GP_TP_TH		114

Höhen bezogen auf DHHN12 (NN-Höhen)

Anschluss-Blatt-Nr.: 113

E:\Daten\P7800-7899\P7852\6_Geotechnik\Gutachten\Strecke\Geotechnik\Bearbeitung 2022\P7852_Anl.3_LS_Strecke_221121.dwg
Ansichtsfenster : 114

E:\Daten\P7800-7899\P7852\6_Geotechnik\Gutachten\Strecke\Geotechnik\Bearbeitung 2022\P7852_Anl.3_LS_Strecke_221121.dwg
Ansichtsfenster : 115

Acker | Acker | Acker | Grünland

Weg (Schotter) | Straße (von Kleinkötz nach Ebersbach) | Weg (Asphalt)

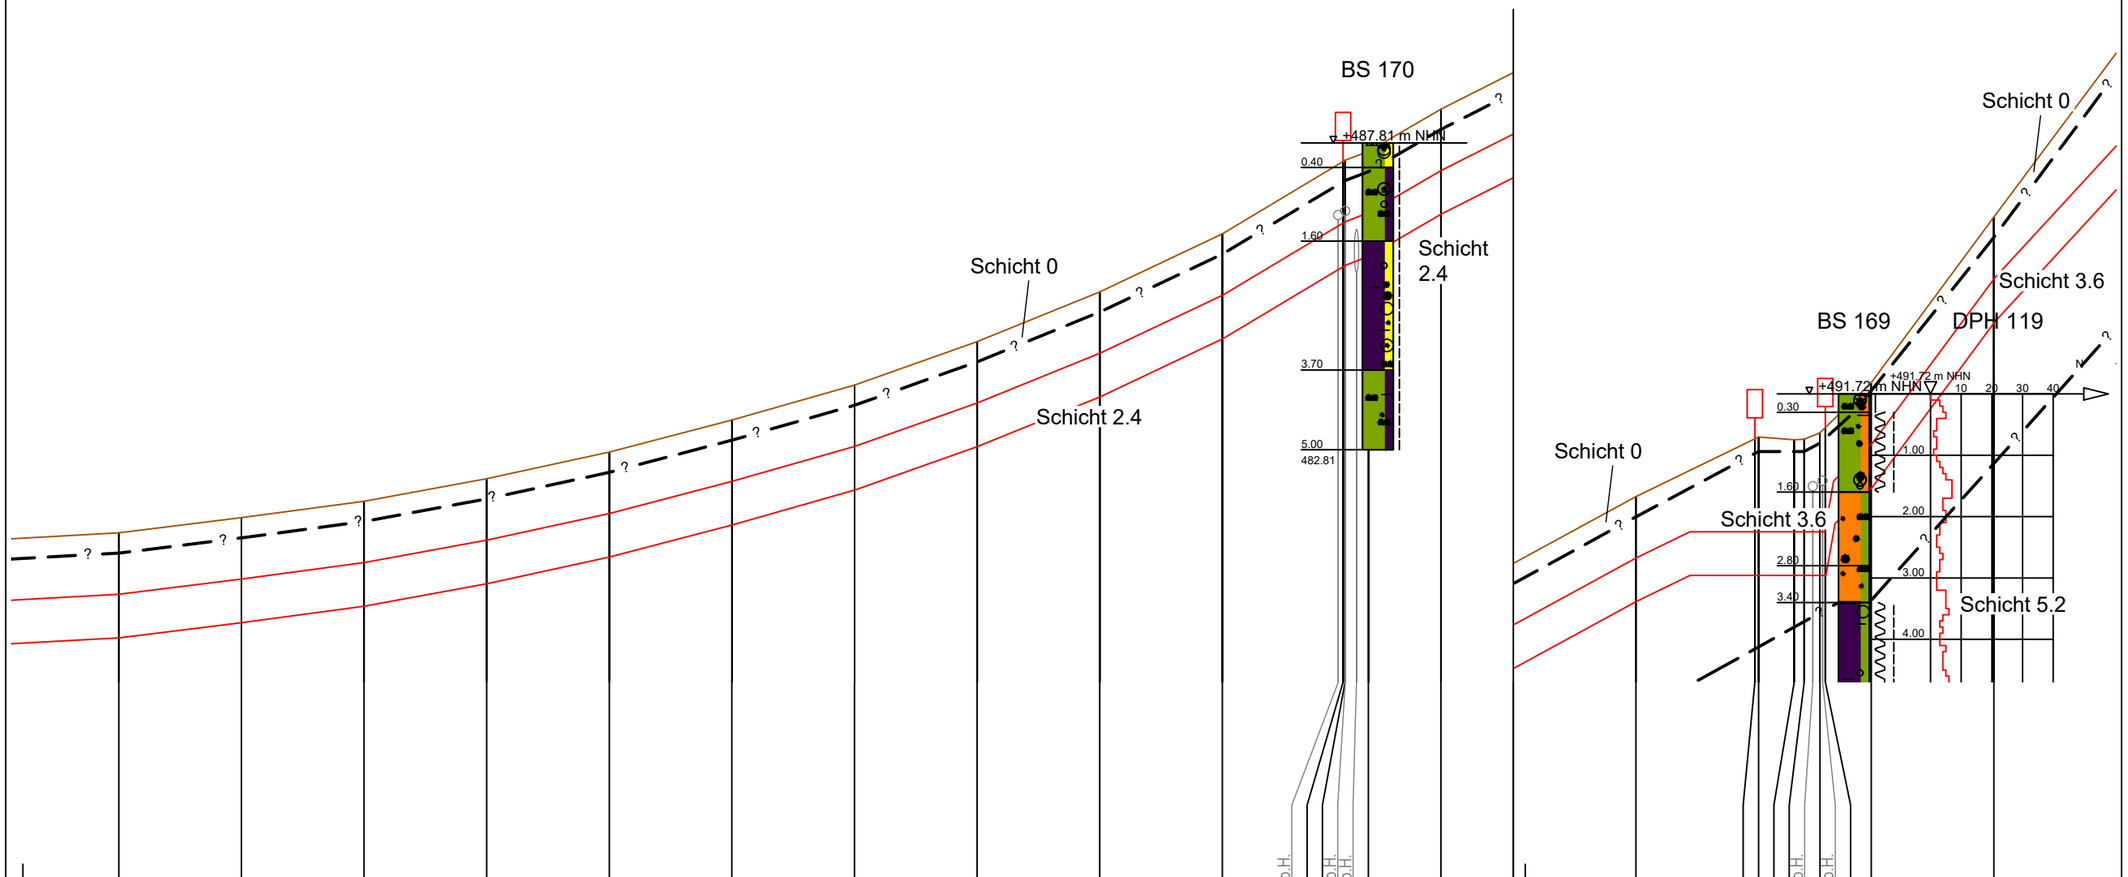

kreuzende Leitungen:
a) Telekommunikation; Telekom
b) Wasserleitung; DN150 GG; Rauher Berg
c) Wasser; Freigefälleleitung; DN700; VG Kötz
d) Wasserleizung; Rauher Berg

Geländehöhe	481.4	481.7	482.0	482.3	482.8	483.3	483.8	484.6	485.4	486.3		487.5		487.7	488.3	488.9	490.0	491.0	491.0	491.0	491.1	491.9	494.6	497.3
Höhe Rohroberkante	480.4	480.7	481.0	481.3	481.8	482.3	482.8	483.6	484.4	485.3		486.5		486.7	487.3	487.9	489.0	489.5	489.5	489.5	489.5	490.9	493.6	495.7
Stationierung	525.82	505.82	485.82	465.82	445.82	425.82	405.82	385.82	365.82	345.82	326.93	326.15	325.82	325.78	323.95	322.01	310.19	298.37	278.37	258.98	258.37	257.67	256.94	249.51	248.36	247.92	247.48	240.00	220.00	200.00
Baustrasse																								
Gründung																								
Wasserhaltung																								
Auftriebsicherung																								
Einsandung																								

Anschluss-Blatt-Nr.: 116

Legende

(themenbezogene Auswahl zum vorliegenden Plan; weitere Verwendungen gemäß Symbol-/ Zeichenverzeichnis):

Geländeverlauf (± 0.1 m)

Baugrube n. DIN 4124

Gastransportleitung geplant

Fremdleitungen (unterflur) (≤ DN 300 Darstellung schematisch)

(unterflur) (> DN 300 Darstellung maßstäblich)

(oberflur)

* in Abhängigkeit der Ausführungsplanung

Planfeststellungsbehörde

DR. SPANG Ingenieurgesellschaft für Bauwesen, Geologie und Umwelttechnik mbH
Rosi-Wolfstein-Straße 6, 58453 Witten
Telefon: 02302 / 9 14 02 - 0

Plan Nr.: 42.7852/ 3.1 | Gezeichnet: Bt
Datum: 28.02.2022 | Geprüft: BJe

Rev.	Datum	Änderung
3	21.11.2022	Aktualis. Plandarstellung
2	16.02.2022	Aktualis. Plandarstellung

Geplante Gastransportleitung AUGUSTA von Wertingen nach Kötz
Planunterlagen zum Planfeststellungsverfahren (PF-V)

Trassierungsplan Höhe

Leitung 5100 (WK51)
DN 700 MOP 100
Schutzstreifen 10 m

Ingenieurbüro Weishaupt Planung und Bauüberwachung
im Auftrag der bayernets energie transport systeme

Bundesland: Bayern | Regierungsbezirk: Schwaben | Landkreise: Günzburg

	Datum	Name	Format	Maßstab	Revision
Erstellt			DIN A3	1 : 1.000/100	1
Geprüft			Planname		Blatt-Nr.
Freigegeben			WK5100_GP_TP_TH		115

Anschluss-Blatt-Nr.: 114

Höhen bezogen auf DHHN12 (NN-Höhen)

E:\Daten\P7800-7899\P7852\6_Geotechnik\Gutachten\Strecke\Geotechnik\Bearbeitung 2022\P7852_Anl.3_LS_Strecke_221121.dwg

Ansichtsfenster : 116

kreuzende Leitungen:
a) Wasser; Freigefälleleitung; DN1000; VG Kötz
b) Stromkabel; Niederspannung; NYY-O 3*70/35; PVC 126; LEW
c) Stromkabel; Mittelspannung; KZ121 NA2XS2Y 3*1*150; PVC 126 + HDPE 50; LEW
d) Wasserleitung; Staatliches Bauamt Krumbach
e) Telekommunikation; Telekom
f) Begleitkabel; Kupfer; 5001 (SV50); bayemets
g) Gas; DN450; Stahl; 5001 (SV50); PN60; bayemets
h) 110kV Freileitung; LEW

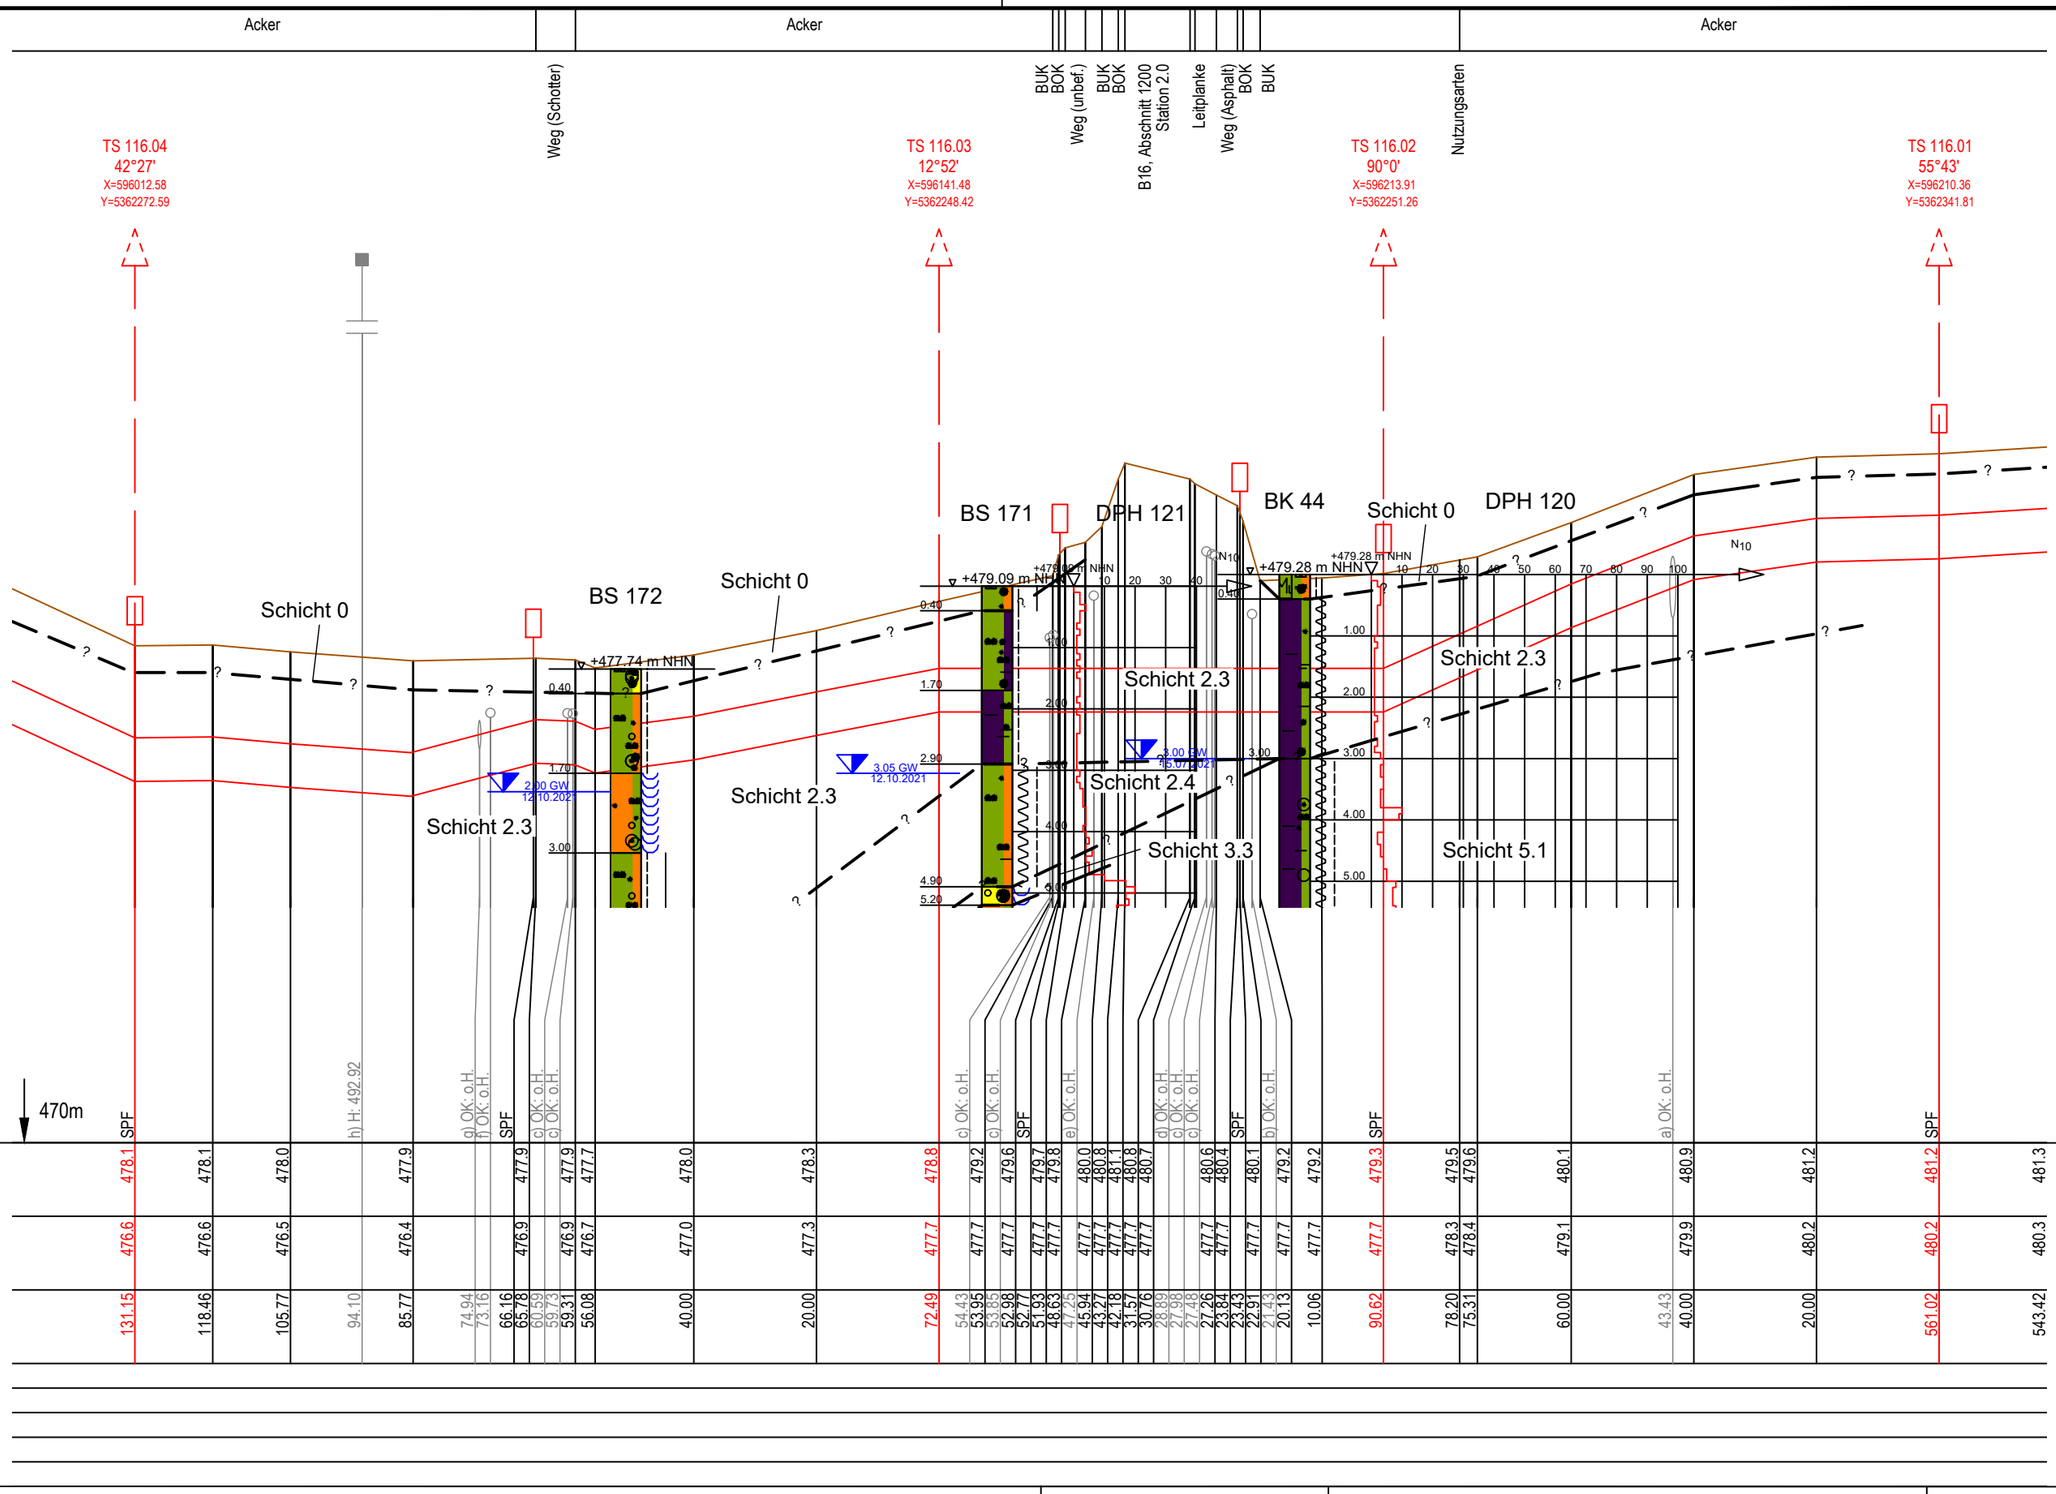

| | | |

E:\Daten\P7800-7899\P7852\6_Geotechnik\Gutachten\Strecke\Geotechnik\Bearbeitung 2022\P7852_Anl.3_LS_Strecke_221121.dwg
Ansichtsfenster : 117

Grün-land | Acker | Acker | Acker

Weg (Schotter) | Weg (unbef.)

TS 117.02
70°21'
X=595823.91
Y=5362098.95

TS 117.01
70°30'
X=595813.04
Y=5362148.73

DPH 123
auf GOK projizie
+470.62 m NHN

BS 174a
auf GOK
projiziert
+475.28 m NHN

BS 173
+479.68 m NHN

DPH 122
+479.68 m NHN

Schicht 0
Schicht 2.4
Schicht 3.3
Schicht 5.1
Schicht 5.1
Schicht 0
Schicht 3.3
Schicht 5.1
Schicht 0
Schicht 3.3
Schicht 0
Schicht 3.3

457m | 462m | 467m

SPF | SPF | SPF | SPF

c) OK: o.H.
b) OK: o.H.
a) H: 487.27

kreuzende Leitungen:
a) 110kV Freileitung; LEW
b) Gas; DN450; Stahl; 5001 (SV50); PN60; bayernets
c) Begleitkabel; Kupfer; 5001 (SV50); bayernets

| | | |

E:\Daten\P7800-7899\P7852\6_Geotechnik\Gutachten\Strecke\Geotechnik\Bearbeitung 2022\P7852_Anl.3_LS_Strecke_221121.dwg

Ansichtsfenster : 118

kreuzende Leitungen:
a) Freileitung; Telekommunikation; genaue Lage unbekannt
b) Telekommunikation; Vodafone
c) Telekommunikation; Telekom
d) Gas; DN300; Stahl; 2500 (KG25); PN70; bayernets
e) Begleitkabel; Kupfer; 2500 (KG25); bayernets

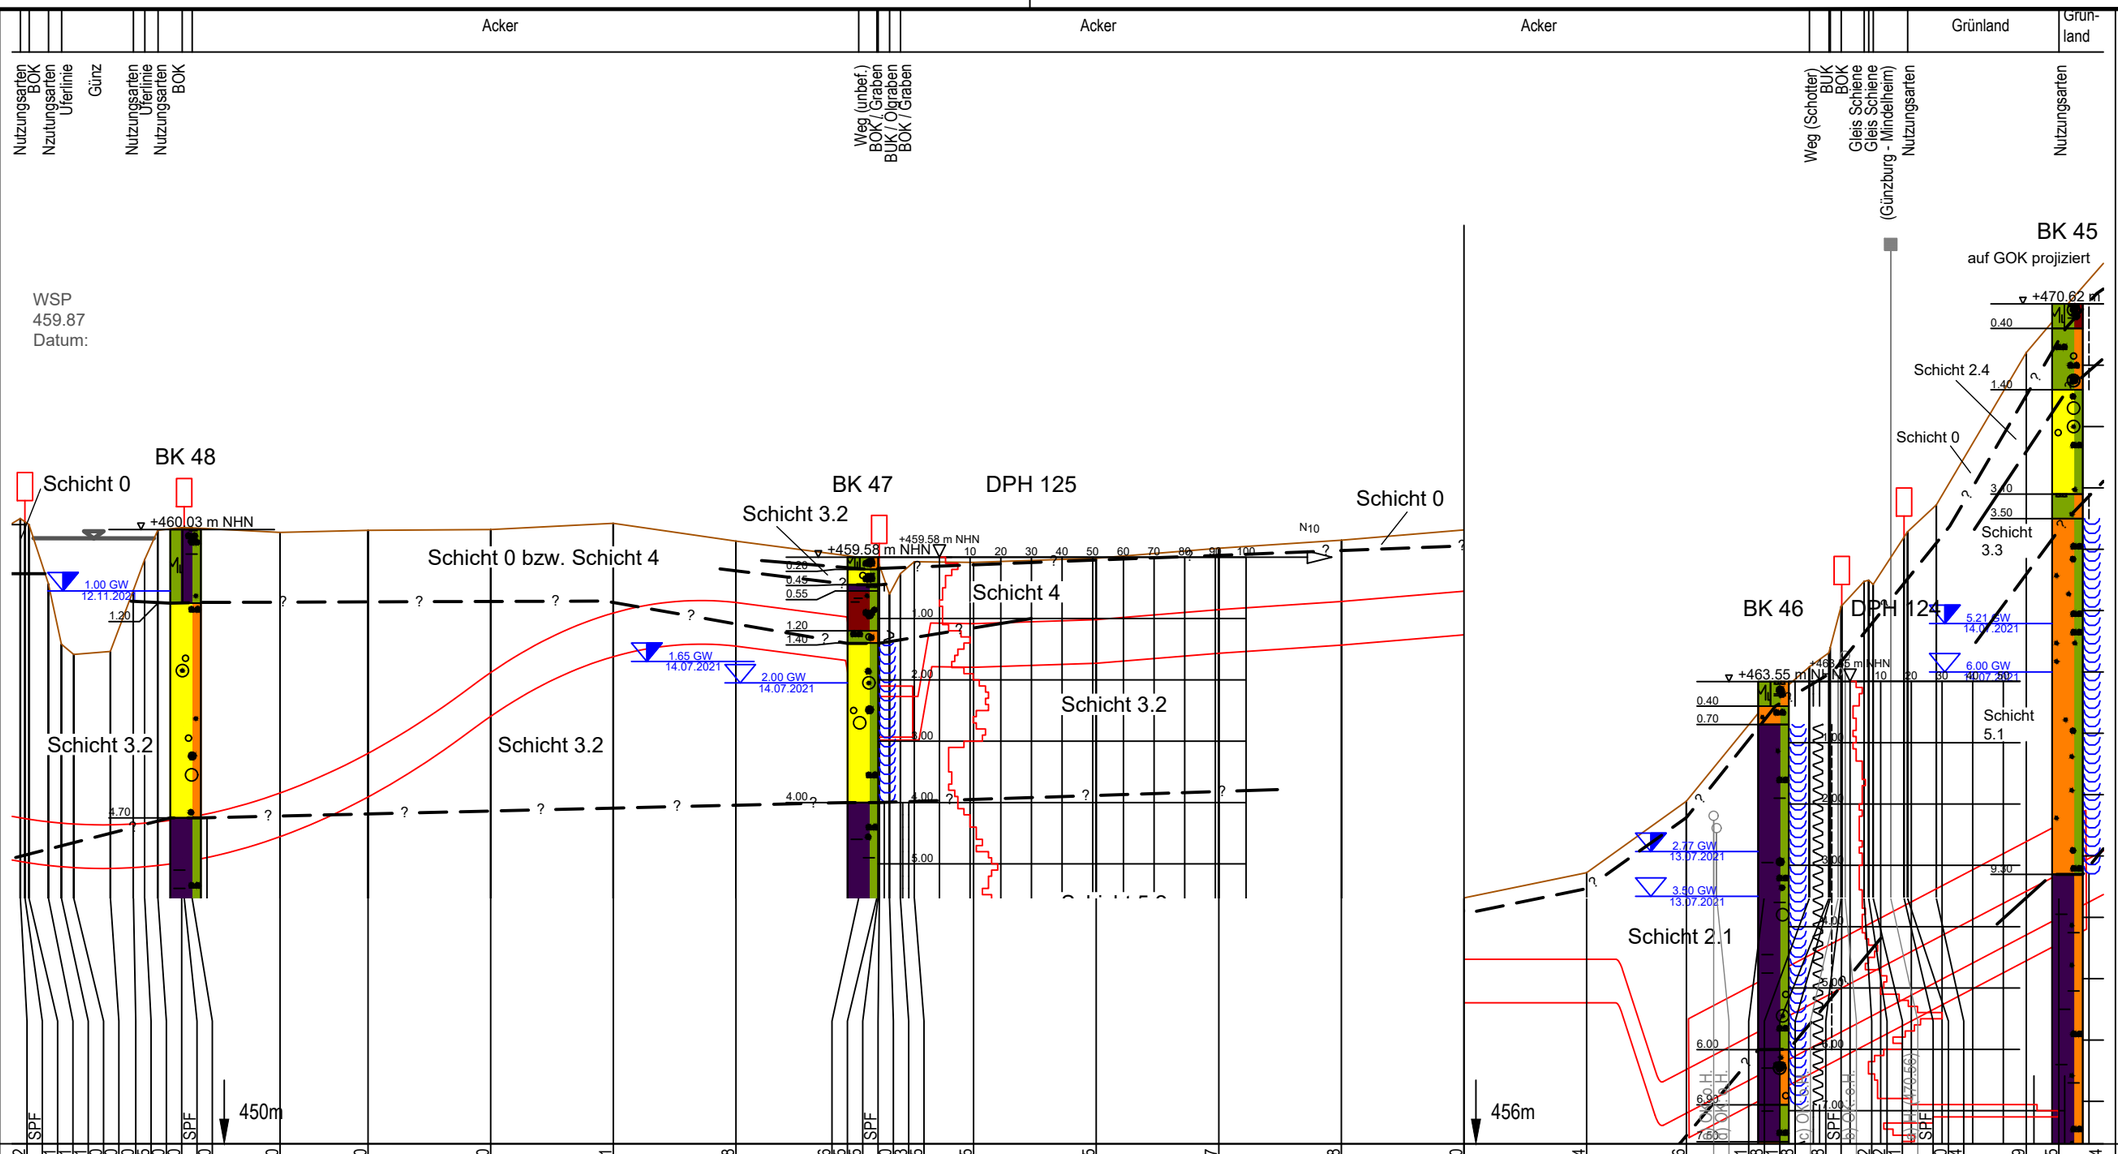

Geländehöhe	Höhe Rohroberkante	Stationierung
460.2	455.3	412.51
460.1	455.3	411.75
460.1	455.3	411.08
459.1	455.3	407.92
458.1	455.2	405.80
458.0	455.2	403.79
458.0	455.2	397.81
459.0	455.2	394.08
459.5	455.2	392.23
460.0	455.2	390.07
460.0	455.3	386.13
460.0	455.3	385.77
460.0	455.3	384.49
460.0	455.7	370.14
460.0	456.4	355.79
460.0	457.7	335.79
460.1	458.6	315.79
459.8	458.8	295.79
459.6	457.5	275.79
459.5	457.3	272.82
459.5	457.3	272.61
459.5	457.3	272.41
459.0	457.3	270.75
459.3	457.3	268.97
459.5	457.3	266.69
459.5	458.5	257.04
459.5	458.5	237.04
459.7	458.7	217.04
459.8	458.8	197.04
460.0	459.0	177.04
460.4	459.0	157.04
461.6	457.2	140.76
463.1	457.9	136.31
463.8	458.3	135.81
464.1	458.4	128.11
464.8	458.4	120.70
464.8	458.5	117.52
465.2	458.7	117.30
465.2	458.8	116.53
465.1	458.8	115.53
468.9	460.1	85.32
469.5	460.4	80.00
470.4	460.8	72.72

Legende
(themenbezogene Auswahl zum vorliegenden Plan; weitere Verwendungen gemäß Symbol-/ Zeichenverzeichnis):
Geländeverlauf (± 0.1 m)
Baugrube n. DIN 4124
Gastransportleitung geplant
Fremdleitungen (unterflur) (≤ DN 300 Darstellung schematisch)
(unterflur) (> DN 300 Darstellung maßstäblich)
(oberflur)
* in Abhängigkeit der Ausführungsplanung

Planfeststellungsbehörde

DR. SPANG Ingenieurgesellschaft für Bauwesen, Geologie und Umwelttechnik mbH
Rosi-Wolfstein-Straße 6, 58453 Witten
Telefon: 02302 / 9 14 02 - 0

Geplante Gastransportleitung AUGUSTA von Wertingen nach Kötz
Planunterlagen zum Planfeststellungsverfahren (PF-V)

Trassierungsplan Höhe

Leitung 5100 (WK51)
DN 700 MOP 100
Schutzstreifen 10 m

Ingenieurbüro Weishaupt (IbW) Planung und Bauüberwachung
im Auftrag der bayernets energie transport systeme

Plan Nr.:	42.7852/ 3.1	Gezeichnet:	Bt
Datum:	28.02.2022	Geprüft:	BJe

Bundesland: Bayern | Regierungsbezirk: Schwaben | Landkreise: Günzburg

Rev.	Datum	Änderung
3	21.11.2022	Aktualis. Plandarstellung
2	16.02.2022	Aktualis. Plandarstellung

	Datum	Name	Format	Maßstab	Revision
Erstellt			DIN A3	1 : 1.000/100	1
Geprüft			Planname		Blatt-Nr.
Freigegeben			WK5100_GP_TP_TH		118

Höhen bezogen auf DHHN12 (NN-Höhen)

Anschluss-Blatt-Nr.: 119
Anschluss-Blatt-Nr.: 117

E:\Daten\P7800-7899\P7852\6_Geotechnik\Gutachten\Strecke\Geotechnik\Bearbeitung 2022\P7852_Anl.3_LS_Strecke_221121.dwg
Ansichtsfenster : 119

kreuzende Leitungen:
a) Wasser; Freispiegelleitung; DN800 SB; VG Ichenhausen
b) Telekommunikation; XEC20608 2YF(L)2Y 14/09 S38.5; LEW

Acker | Weg (Schotter) | Acker | Acker

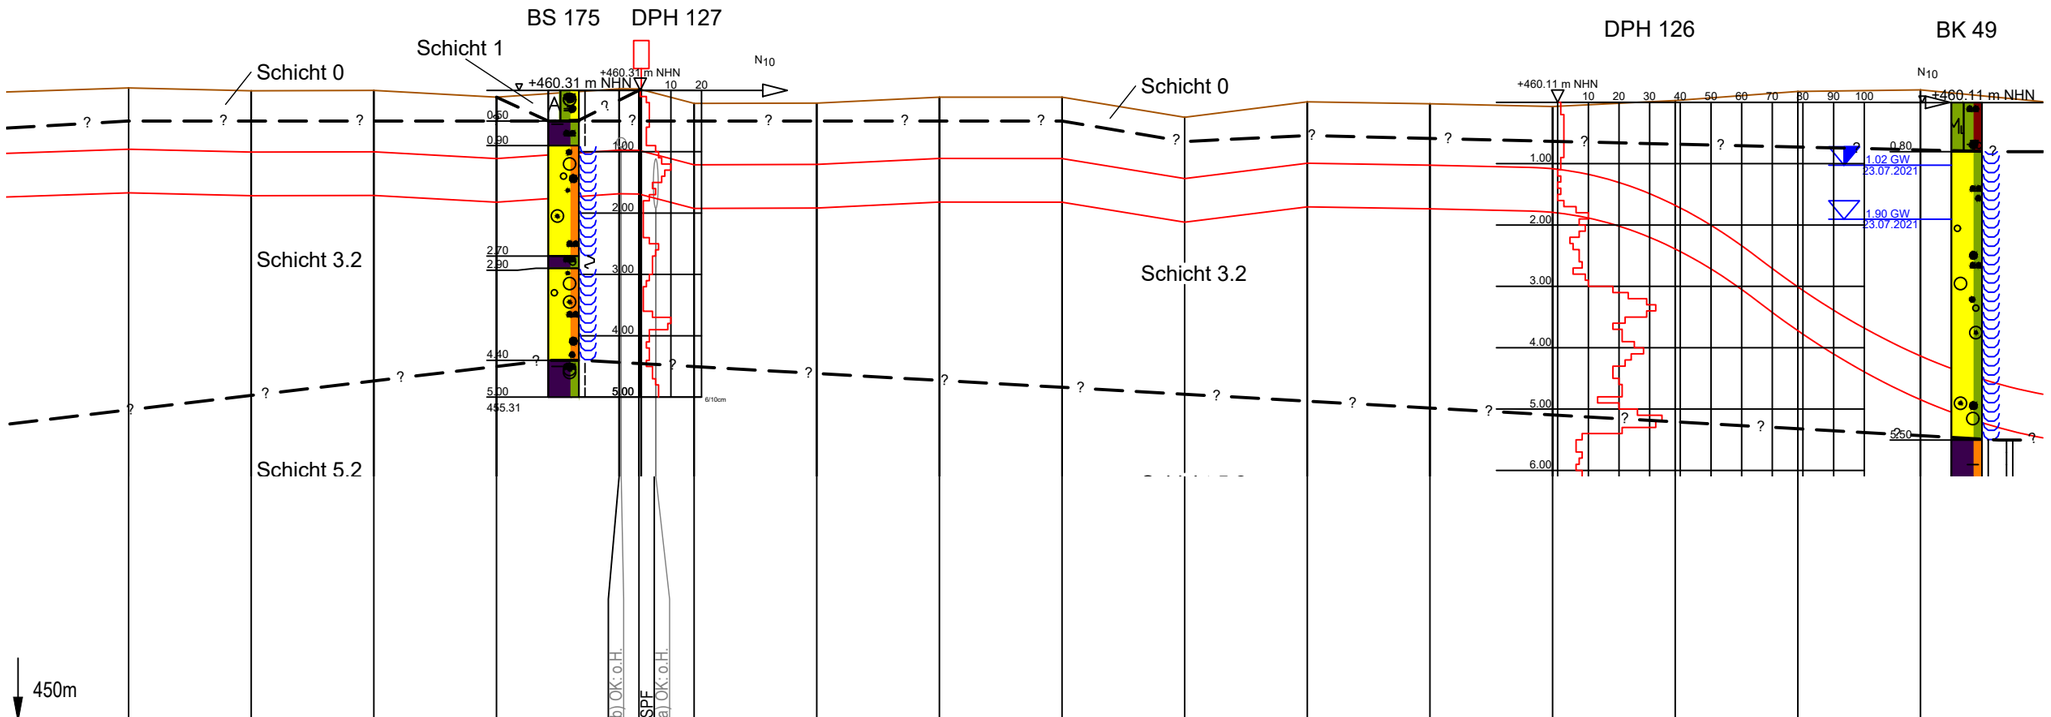

Geländehöhe	460.3	460.3	460.3	460.2	460.3	460.3	460.1	460.1	460.2	460.2	459.9	460.1	460.1	460.0	460.1	460.3	460.3	460.1					
Höhe Rohroberkante	459.3	459.3	459.3	459.2	459.3	459.3	459.1	459.1	459.2	459.2	458.9	459.1	459.1	459.0	458.4	457.1	456.0	455.3					
Stationierung	726.17	706.17	686.17	666.17	646.17	645.83	642.94	642.55	640.19	633.93	613.93	593.93	573.93	553.93	533.93	513.93	493.93	473.93	453.93	433.93	413.93		
Baustrasse																							
Gründung																							
Wasserhaltung																							
Auftriebsicherung																							
Einsandung																							

Anschluss-Blatt-Nr.: 120

Legende
(themenbezogene Auswahl zum vorliegenden Plan; weitere Verwendungen gemäß Symbol-/ Zeichenverzeichnis):

Geländeverlauf (± 0.1 m)
Gastransportleitung geplant
Baugrube n. DIN 4124
Fremdleitungen (unterflur) (≤ DN 300 Darstellung schematisch)
(unterflur) (> DN 300 Darstellung maßstäblich)
(oberflur)

* in Abhängigkeit der Ausführungsplanung

Planfeststellungsbehörde

DR. SPANG Ingenieurgesellschaft für Bauwesen, Geologie und Umwelttechnik mbH
Rosi-Wolfstein-Straße 6, 58453 Witten
Telefon: 02302 / 9 14 02 - 0

Plan Nr.: 42.7852/ 3.1 | Gezeichnet: Bt
Datum: 28.02.2022 | Geprüft: BJe

Rev.	Datum	Änderung
3	21.11.2022	Aktualis. Plandarstellung
2	16.02.2022	Aktualis. Plandarstellung

Geplante Gastransportleitung AUGUSTA von Wertingen nach Kötz
Planunterlagen zum Planfeststellungsverfahren (PF-V)

Trassierungsplan Höhe

Leitung 5100 (WK51)
DN 700 MOP 100
Schutzstreifen 10 m

Ingenieurbüro Weishaupt
Planung und Bauüberwachung
im Auftrag der bayernets energie transport systeme

Bundesland: Bayern | Regierungsbezirk: Schwaben | Landkreise: Günzburg

	Datum	Name	Format	Maßstab	Revision
Erstellt			DIN A3	1 : 1.000/100	1
Geprüft			Planname		Blatt-Nr.
Freigegeben			WK5100_GP_TP_TH		119

Höhen bezogen auf DHHN12 (NN-Höhen)

Anschluss-Blatt-Nr.: 118

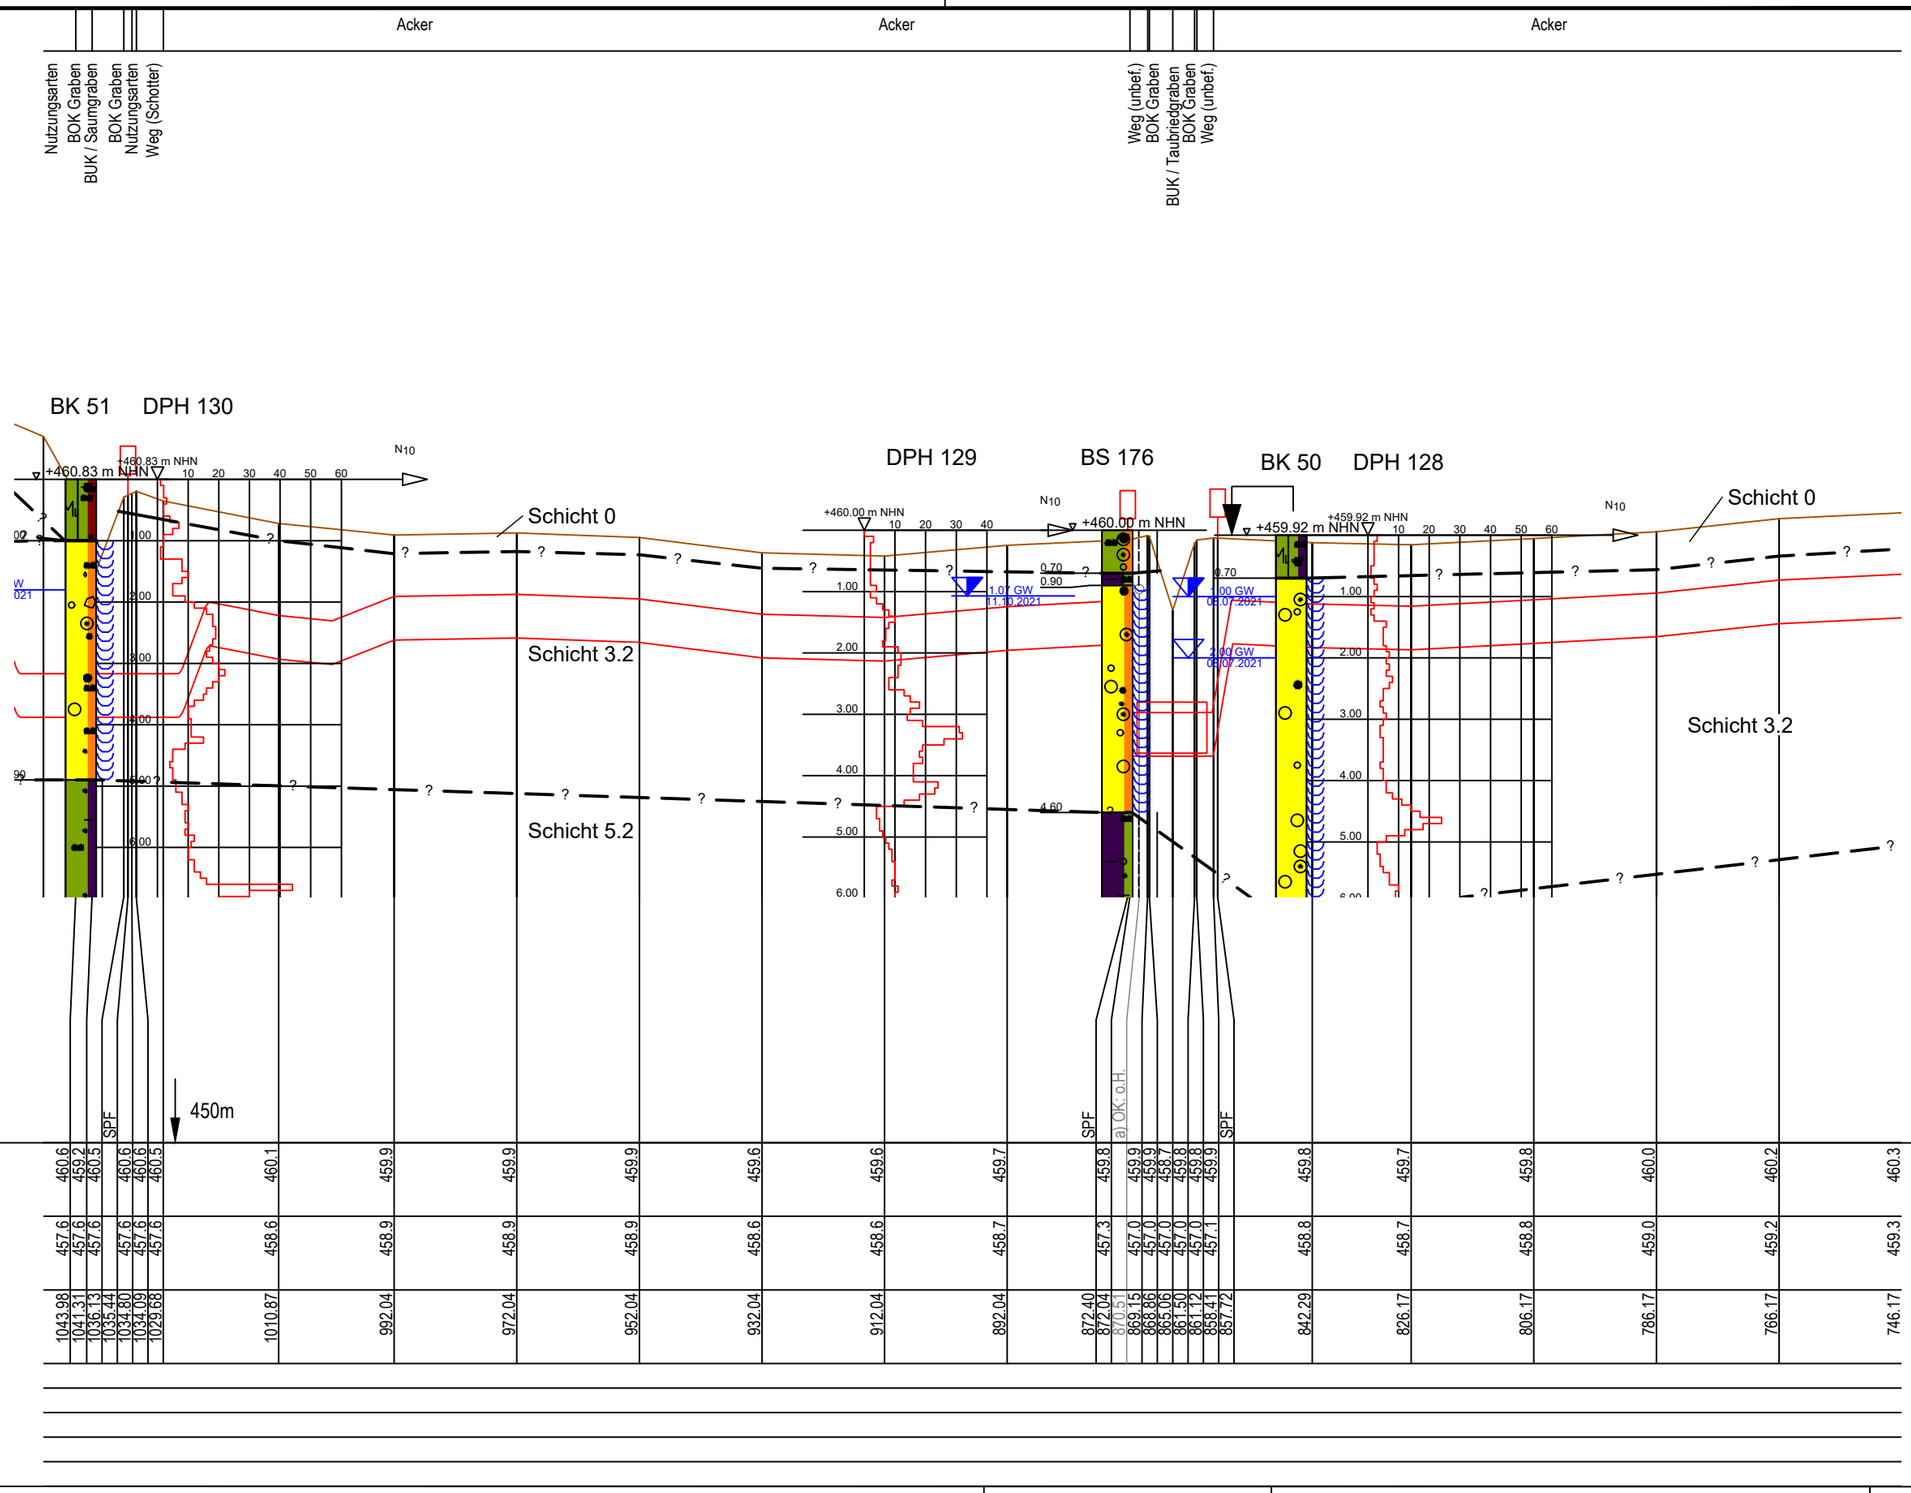

kreuzende Leitungen:
a) Telekommunikation; Telekom

E:\Daten\P7800-7899\P785216_Geotechnik\Gutachten\Strecke\Geotechnik\Bearbeitung 2022\P7852_Anl.3_LS_Strecke_221121.dwg
Ansichtsfenster : 120

Anschluss-Blatt-Nr.: 121

Legende

(themenbezogene Auswahl zum vorliegenden Plan; weitere Verwendungen gemäß Symbol-/ Zeichenverzeichnis):

- Geländeverlauf (± 0.1 m)
- Gastransportleitung geplant
- Baugrube n. DIN 4124
- Fremdleitungen (unterflur) (≤ DN 300 Darstellung schematisch)
- (unterflur) (> DN 300 Darstellung maßstäblich)
- (oberflur)

* in Abhängigkeit der Ausführungsplanung

Planfeststellungsbehörde

DR. SPANG Ingenieurgesellschaft für Bauwesen, Geologie und Umwelttechnik mbH
Rosi-Wolfstein-Straße 6, 58453 Witten
Telefon: 02302 / 9 14 02 - 0

Plan Nr.: 42.7852/ 3.1 | Gezeichnet: Bt
Datum: 28.02.2022 | Geprüft: BJe

Rev.	Datum	Änderung
3	21.11.2022	Aktualis. Plandarstellung
2	16.02.2022	Aktualis. Plandarstellung

Geplante Gastransportleitung AUGUSTA von Wertingen nach Kötz
Planunterlagen zum Planfeststellungsverfahren (PF-V)

Trassierungsplan Höhe

Leitung 5100 (WK51)
DN 700 MOP 100
Schutzstreifen 10 m

Bundesland: Bayern | Regierungsbezirk: Schwaben | Landkreise: Günzburg

	Datum	Name	Format	Maßstab	Revision
Erstellt			DIN A3	1 : 1.000/100	1
Geprüft			Planname		Blatt-Nr.
Freigegeben			WK5100_GP_TP_TH		120

Ingenieurbüro Weishaupt
Planung und Bauüberwachung
im Auftrag der
bayernets
energie transport systeme

Anschluss-Blatt-Nr.: 119

Höhen bezogen auf DHHN12 (NN-Höhen)

E:\Daten\P7800-7899\P7852_Geotechnik\Gutachten\Strecke\Geotechnik\Bearbeitung 2022\P7852_Anl.3_LS_Strecke_221121.dwg
Ansichtsfenster : 121

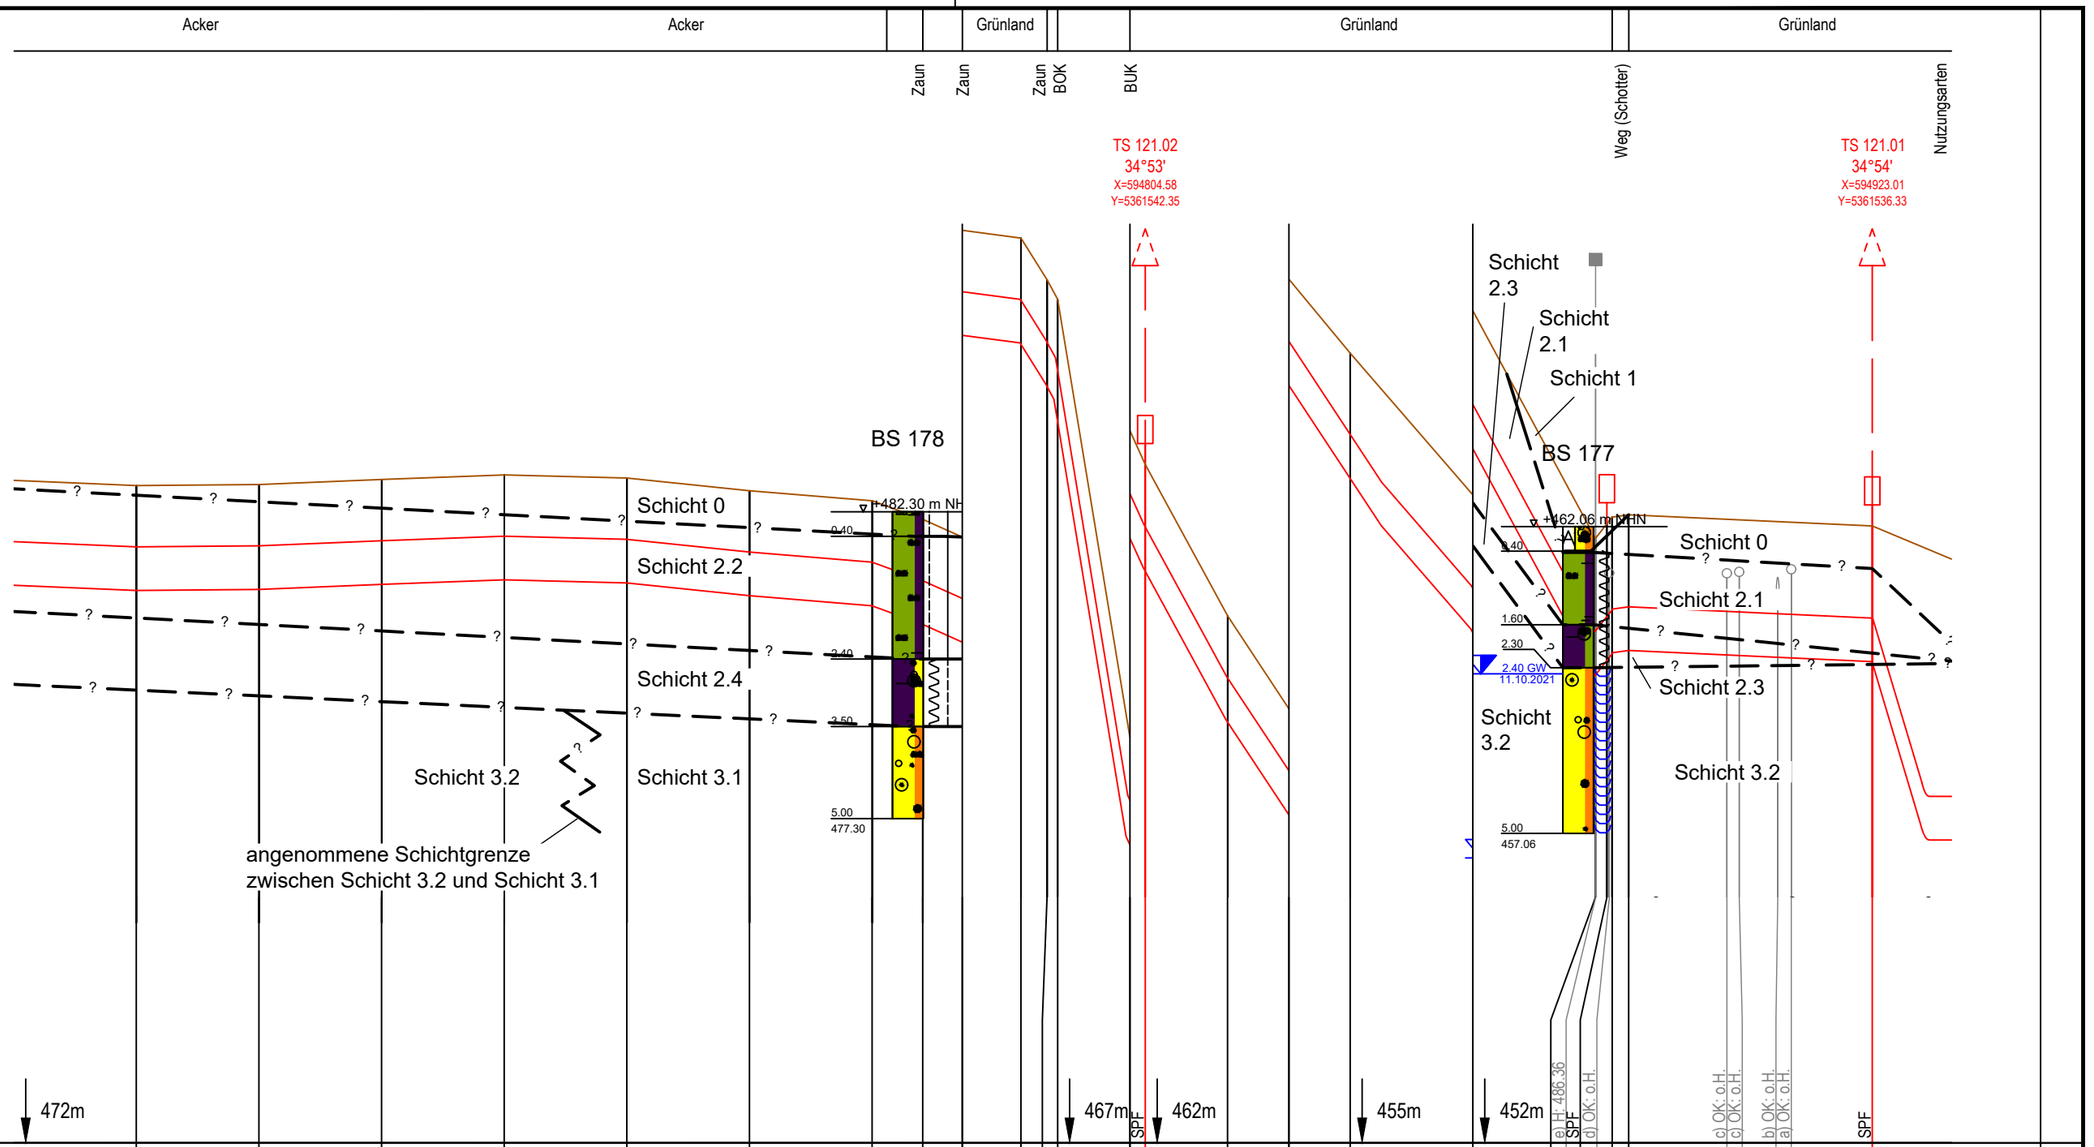

Legende

(themenbezogene Auswahl zum vorliegenden Plan; weitere Verwendungen gemäß Symbol-/ Zeichenverzeichnis):

Geländeverlauf (± 0.1 m)

Baugrube n. DIN 4124

Gastransportleitung geplant

Fremdleitungen (unterflur) ○ (≤ DN 300 Darstellung schematisch)

(unterflur) | (> DN 300 Darstellung maßstäblich)

(oberflur) ■

* in Abhängigkeit der Ausführungsplanung

Planfeststellungsbehörde

DR. SPANG Ingenieurgesellschaft für Bauwesen, Geologie und Umwelttechnik mbH
Rosi-Wolfstein-Straße 6, 58453 Witten
Telefon: 02302 / 9 14 02 - 0

Geplante Gastransportleitung AUGUSTA von Wertingen nach Kötz
Planunterlagen zum Planfeststellungsverfahren (PF-V)

Trassierungsplan Höhe

Leitung 5100 (WK51)
DN 700 MOP 100
Schutzstreifen 10 m

Ingenieurbüro Weishaupt IbW Planung und Bauüberwachung
im Auftrag der bayernets energie transport systeme

Plan Nr.:	42.7852/ 3.1	Gezeichnet:	Bt
Datum:	28.02.2022	Geprüft:	BJe

Bundesland: Bayern	Regierungsbezirk: Schwaben	Landkreise: Günzburg

Rev.	Datum	Änderung		Datum	Name	Format	Maßstab	Revision
			Erstellt			DIN A3	1 : 1.000/100	1
			Geprüft			Planname		Blatt-Nr.
3	21.11.2022	Aktualis. Plandarstellung	Freigegeben			WK5100_GP_TP_TH		121
2	16.02.2022	Aktualis. Plandarstellung						

Höhen bezogen auf DHHN12 (NN-Höhen)

Anschluss-Blatt-Nr.: 122

Anschluss-Blatt-Nr.: 120

kreuzende Leitungen:
a) Gas; DN80; 5300 (AG53); PN70; bayernets
b) Begleitkabel; Kupfer; 5300 (AG53); bayernets
c) Stromkabel; Niederspannung; NAKLY 3*70/70; LEW
d) 110kV Freileitung; LEW
e) Telekommunikation; XEG21089/02 A-(CT)Q(ZN)YB2Y 4*12; HDPE 50; LEW
f) Stromkabel; Niederspannung; NAKLY 3*70/70; LEW
g) Gas; DN450; Stahl; 5001 (SV50); PN60; bayernets
h) Begleitkabel; Kupfer; 5001 (SV50); bayernets
i) Begleitkabel; 0600 (UA06); bayernets
k) Gas; DN400; 0600 (UA06); PN67,5; bayernets
l) Produktenleitung; Pipeline 856 mit Begleitkabel; FBG/NATO

Acker | Acker

Weg (Schotter) | Weg (Schotter)

TS 122.02
72°22'
X=594638.23
Y=5361274.24

TS 122.01
60°28'
X=594931.42
Y=5361434.28

BS 179 DPH 131

+483.28 m NHN

Schicht 0
Schicht 2.2
Schicht 2.4
Schicht 3.2

0.50
1.00
2.00
2.50
3.00
3.70
4.00
5.00
478.28

N10

SPF 474m

| | | |