

Gastransportleitung AUGUSTA der *bayernets* GmbH

Antragsunterlagen für das Planfeststellungsverfahren
gemäß § 43 Energiewirtschaftsgesetz (EnWG)
im Regierungsbezirk Schwaben


16.2 Übersichtslageplan (M 1:200.000) zur
wasserwirtschaftlichen Bestandsdokumentation



Anlage 1: Übersichtslagepläne

INHALT

1.0	Titelblatt	(1)
1.1	Übersichtslageplan, M. = 1 : 200.000	(1)

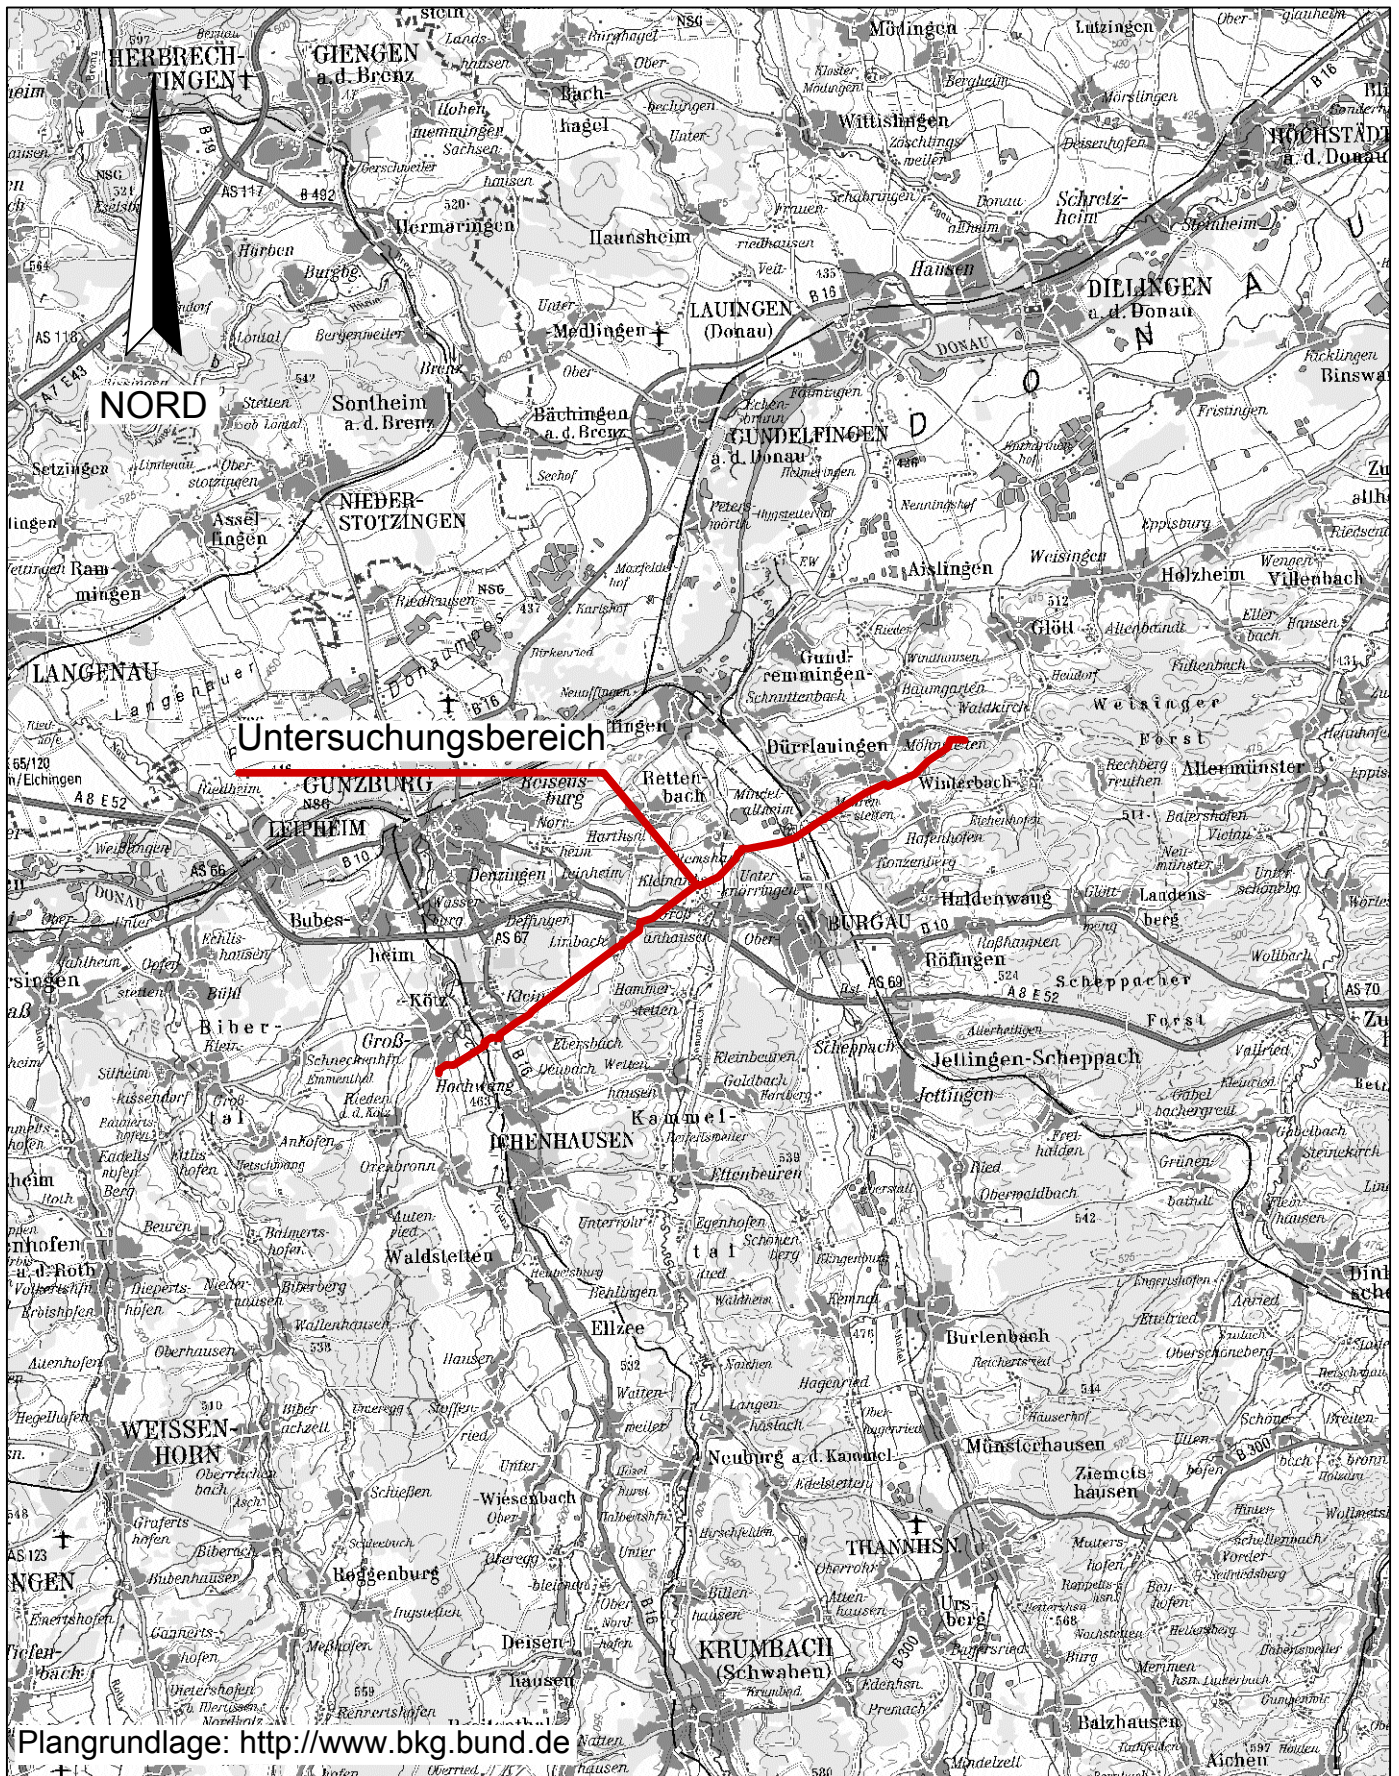

DR. SPANG

AUFTRAGGEBER:
bayernets

Übersichtslageplan

PROJEKT:
bayernets Leitung
Wertringen - Kötz
Abschnitt Günzburg

Anlage:	1.1
Projekt Nr.:	42.7852
Plan Nr.:	42.7852/ 1.1
Datum:	26.05.2021
Maßstab:	1:200.000
Gezeichnet:	VSI
Geprüft:	BJe