


Gastransportleitung AUGUSTA
der
bayernets GmbH

Antragsunterlagen für das Planfeststellungsverfahren
gemäß § 43 Energiewirtschaftsgesetz (EnWG)
im Regierungsbezirk Schwaben

20.2 Kartenteil
zum Kapitel Forstrecht

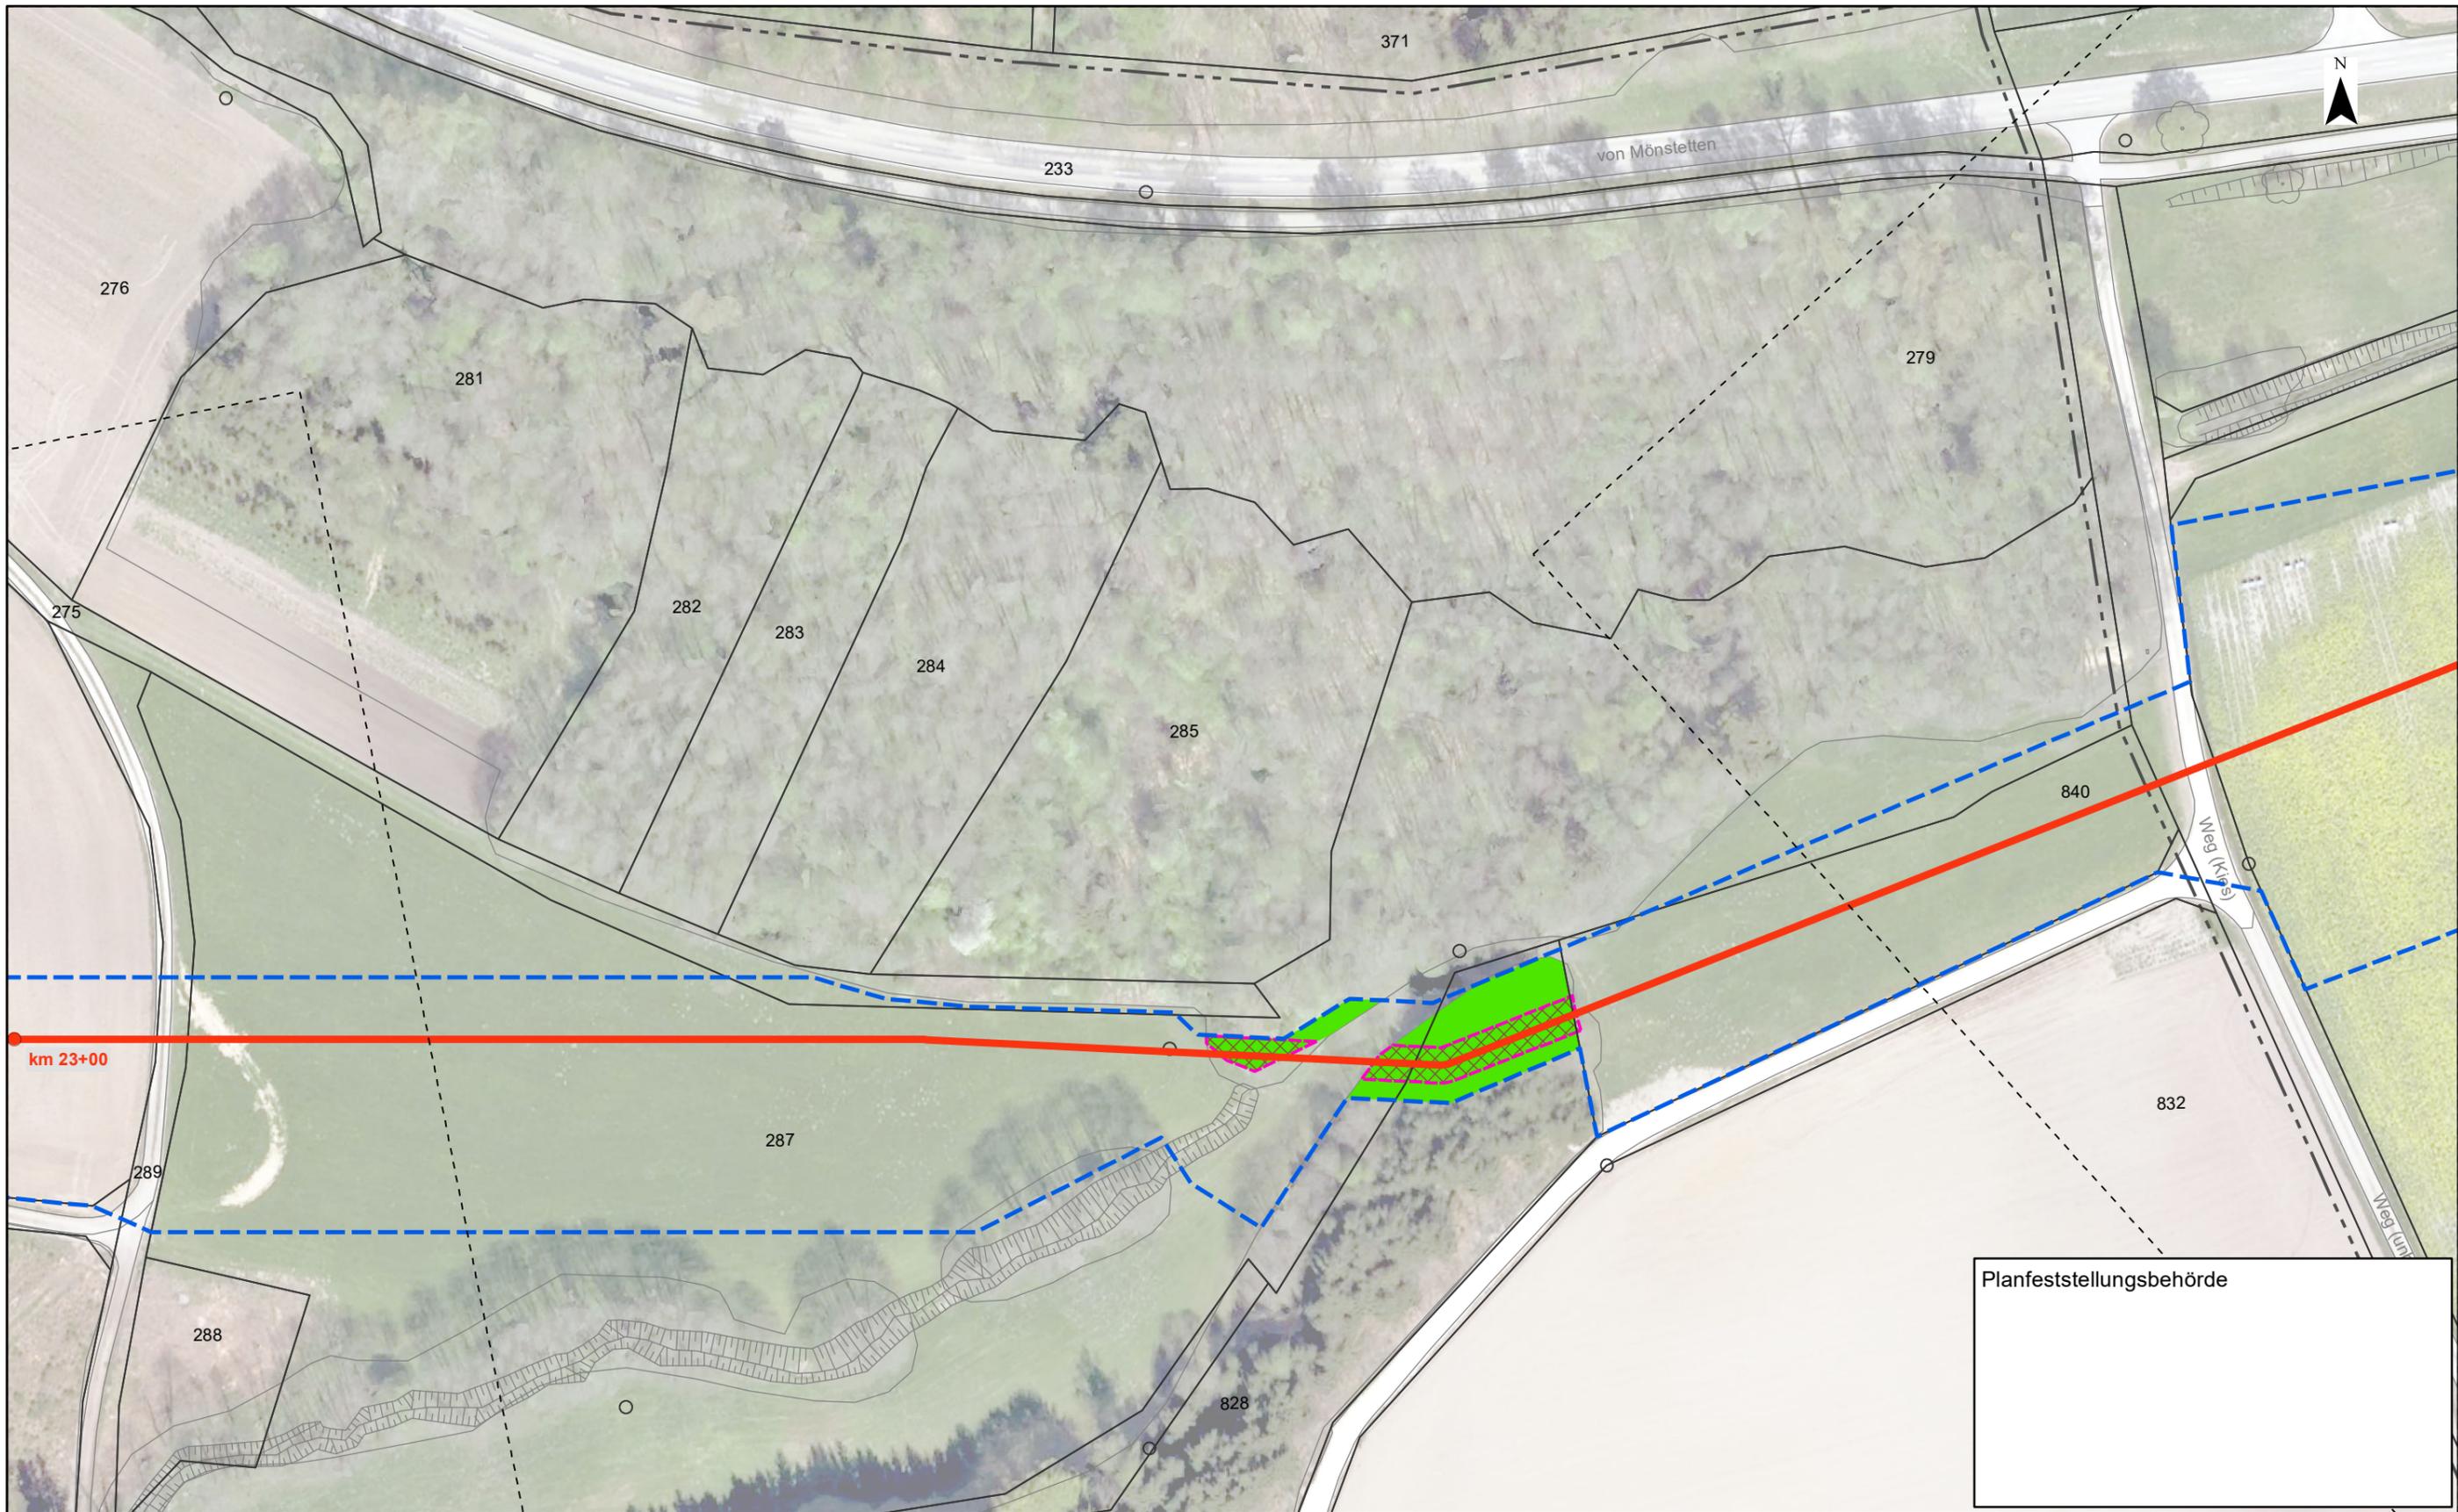

Planfeststellungsbehörde

Kurzlegende

- Antragstrasse
- Arbeitsstreifen
- bestockungsfrei zu haltender Streifen in Gehölzbeständen, Ansaat von Gras-Krautfluren
- vom Vorhaben betroffene Waldflächen

- 163 DFK mit Flurstücksnummern
- Gemarkungsgrenzen

Rev.	Datum	Änderung	Geplante Gastransportleitung AUGUSTA von Wertingen nach Kötz Planunterlagen zum Planfeststellungsverfahren (PF-V)		
			Anlage zum Forstrecht		
			Leitung 5100 (WK51) DN 700 MOP 100 Schutzstreifen 10m	Dr. Schober <small>Gesellschaft für Landschaftsplanung mbH</small> im Auftrag der bayernets <small>energy transport system</small>	
			Bundesland: Bayern	Regierungsbezirk: Schwaben	Landkreis: Günzburg
			Datum	Name	Format
			Erstellt	Dr. Schober GmbH, HG	DIN A3
			Geprüft	Dr. Schober GmbH, UM	1 : 1.000
			Freigegeben	bayernets, Ambs	Revision
					Blatt-Nr.
					069

Anschluss-Blatt-Nr.: 070

Anschluss-Blatt-Nr.: 068



Planfeststellungsbehörde

Kurzlegende

- Antragstrasse
- Arbeitsstreifen
- bestockungsfrei zu haltender Streifen in Gehölzbeständen, Ansaat von Gras-Krautfluren
- vom Vorhaben betroffene Waldflächen
- DFK mit Flurstücksnummern
- Gemarkungsgrenzen

Rev.	Datum	Änderung	Geplante Gastransportleitung AUGUSTA von Wertingen nach Kötz Planunterlagen zum Planfeststellungsverfahren (PF-V)		
			Anlage zum Forstrecht		
			Bundesland: Bayern	Regierungsbezirk: Schwaben	Landkreis: Günzburg
				Datum	Name
			Erstellt	21.04.2023	Dr. Schober GmbH, HG
			Geprüft	21.04.2023	Dr. Schober GmbH, UM
			Freigegeben	28.04.2023	bayernets, Ambs
				Format	Maßstab
				DIN A3	1 : 1.000
				Blatt-Nr.	Revision
				LBP_Forst_1000	070

Dr. Schober
Gesellschaft für Landschaftsplanung mbH
im Auftrag der
bayernets
Energy Transport System