

470.000

Planungshöhen	476.53	476.53	476.58	476.89	476.94	476.95	476.93	476.67	476.64	476.64	477.04	477.10	477.05	477.04	477.04	477.08	477.50
Stationen Planung	229.00	238.36	274.90	285.00	295.10	346.25	360.00	373.75	432.63	452.00	471.37	473.22	480.00	486.78	528.78		
Bestandshöhen	476.74	476.72	476.81	476.82	476.95	476.99	476.89	476.82	476.81	476.80	476.82	476.68	476.72	476.74	476.79	476.93	477.08
Stationen Bestand	229.85	248.52	263.51	270.45	281.14	292.74	311.30	322.05	328.31	335.36	338.72	346.09	355.48	364.64	370.81	380.21	393.31
Stationen (Abstand 20m)	220.00	240.00	260.00	280.00	300.00	320.00	340.00	360.00	380.00	400.00	420.00	440.00	460.00	480.00	500.00	520.00	


3+250

3+500



Genehmigungsvermerk:

PLANFESTSTELLUNG
vom 18.12.2020

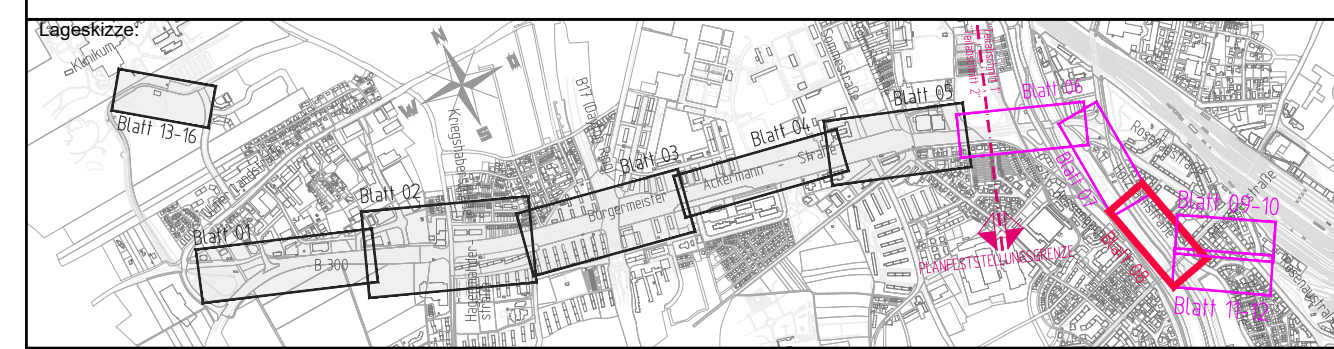

Baubherr: SWA Verkehrs GmbH Hoher Weg 1 86152 Augsburg		Projektierung: SWA Projektgesellschaft mbH Hoher Weg 1 86152 Augsburg		Anlage:	05.08
				Auftrag-Nr.:	1-15-400
Augsburg, Ort, Datum, Unterschrift		Augsburg, Ort, Datum, Unterschrift		Datum:	Name:
				14.08.2016	Kalms
Maßstab: M 1:500/50	Planbezeichnung: Höhenplan Blatt 08 Bau-km 3+270.00 - 3+528.78	Plan-Nr.:		gepr.:	29.06.2018
				Mosberger	
Plan: L5_4_VA_HP_04.08 - Genehmigungsplanung				Blattgr.: 950 x 445	
Planzeichen: Verkehrsanlagen				Höhen- und Koordinatensystem: Gauss-Krüger, Höhen über NN	

Projekt: **Mobilitätsdrehscheibe Augsburg**
Teilprojekt: **Linie 5 vom Hauptbahnhof zum Universitätsklinikum**