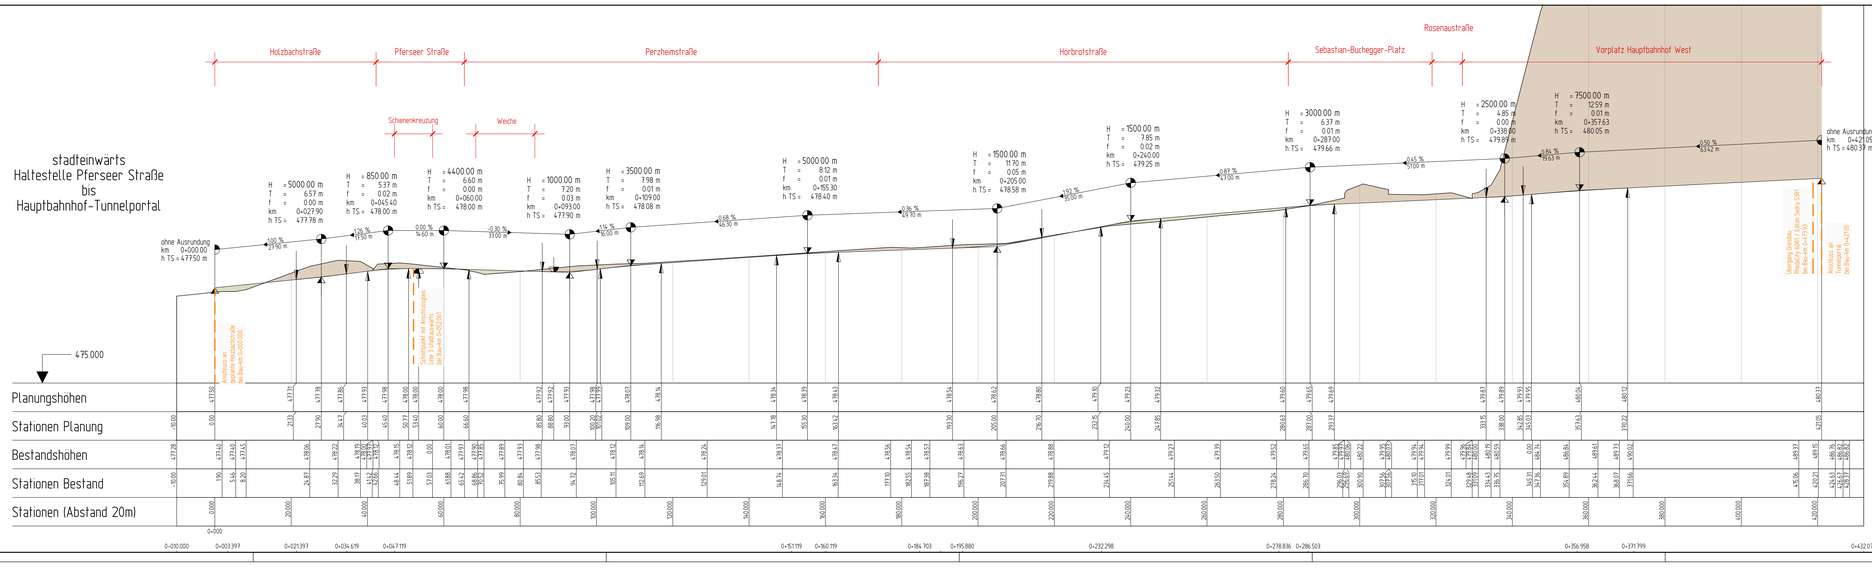

Genehmigungsvermerk:

PLANFESTSTELLUNG
vom 18.12.2020

Planverfasser:

ARNOLD
Ingenieurgesellschaft mbH
Niederlassung Augsburg
Wertachstraße 29a · Haus 1
D-86153 Augsburg
Tel. (0821) 50 24 0-0 · Fax (0821) 50 24 0-50
E-Mail: augsburg@arnold-ing.de
Augsburg, Ort, Datum, Unterschrift

	Datum:	Name:
gez.:	11.01.2017	Kalms
bearb.:	11.01.2017	Kalms
gepr.:	29.06.2018	Mosberger

Anlage: 05.11
Auftrag-Nr.: 1-15-400

Bauherr:
SWA Verkehrs GmbH
Höhere Weg 1
86152 Augsburg
Augsburg, Ort, Datum, Unterschrift

Projektleitung:
SWA Projektgesellschaft mbH
Höhere Weg 1
86152 Augsburg
Augsburg, Ort, Datum, Unterschrift

Plan-Nr.: L5_4_VA_HP_04.11_-

Planart: Genehmigungsplanung

Planzeichen:

Blattgr.: 1320 x 297

Gewerk: Verkehrsanlagen

Höhen- und Koordinatensystem: Gauss-Krüger, Höhen über NN

Maßstab: M 1:500/50

Planbezeichnung:
Höhenplan Blatt 11
Haltestelle Pferseer Str. bis HBF-westl. Tunnelportal
stadteinwärts

Projekt:
Mobilitätsdrehscheibe Augsburg
Linie 5 vom Hauptbahnhof zum Universitätsklinikum

Teilprojekt:

N:\1 Augsburg\2018\1-18-437\CAD\EXP\Planfeststellung TA 11\15400 HP EP.dwg\L5_4_VA_HP_04.11_-