


Straßenquerschnitt 16-16


Hörbrotstraße / Bau-km: 0+245.80

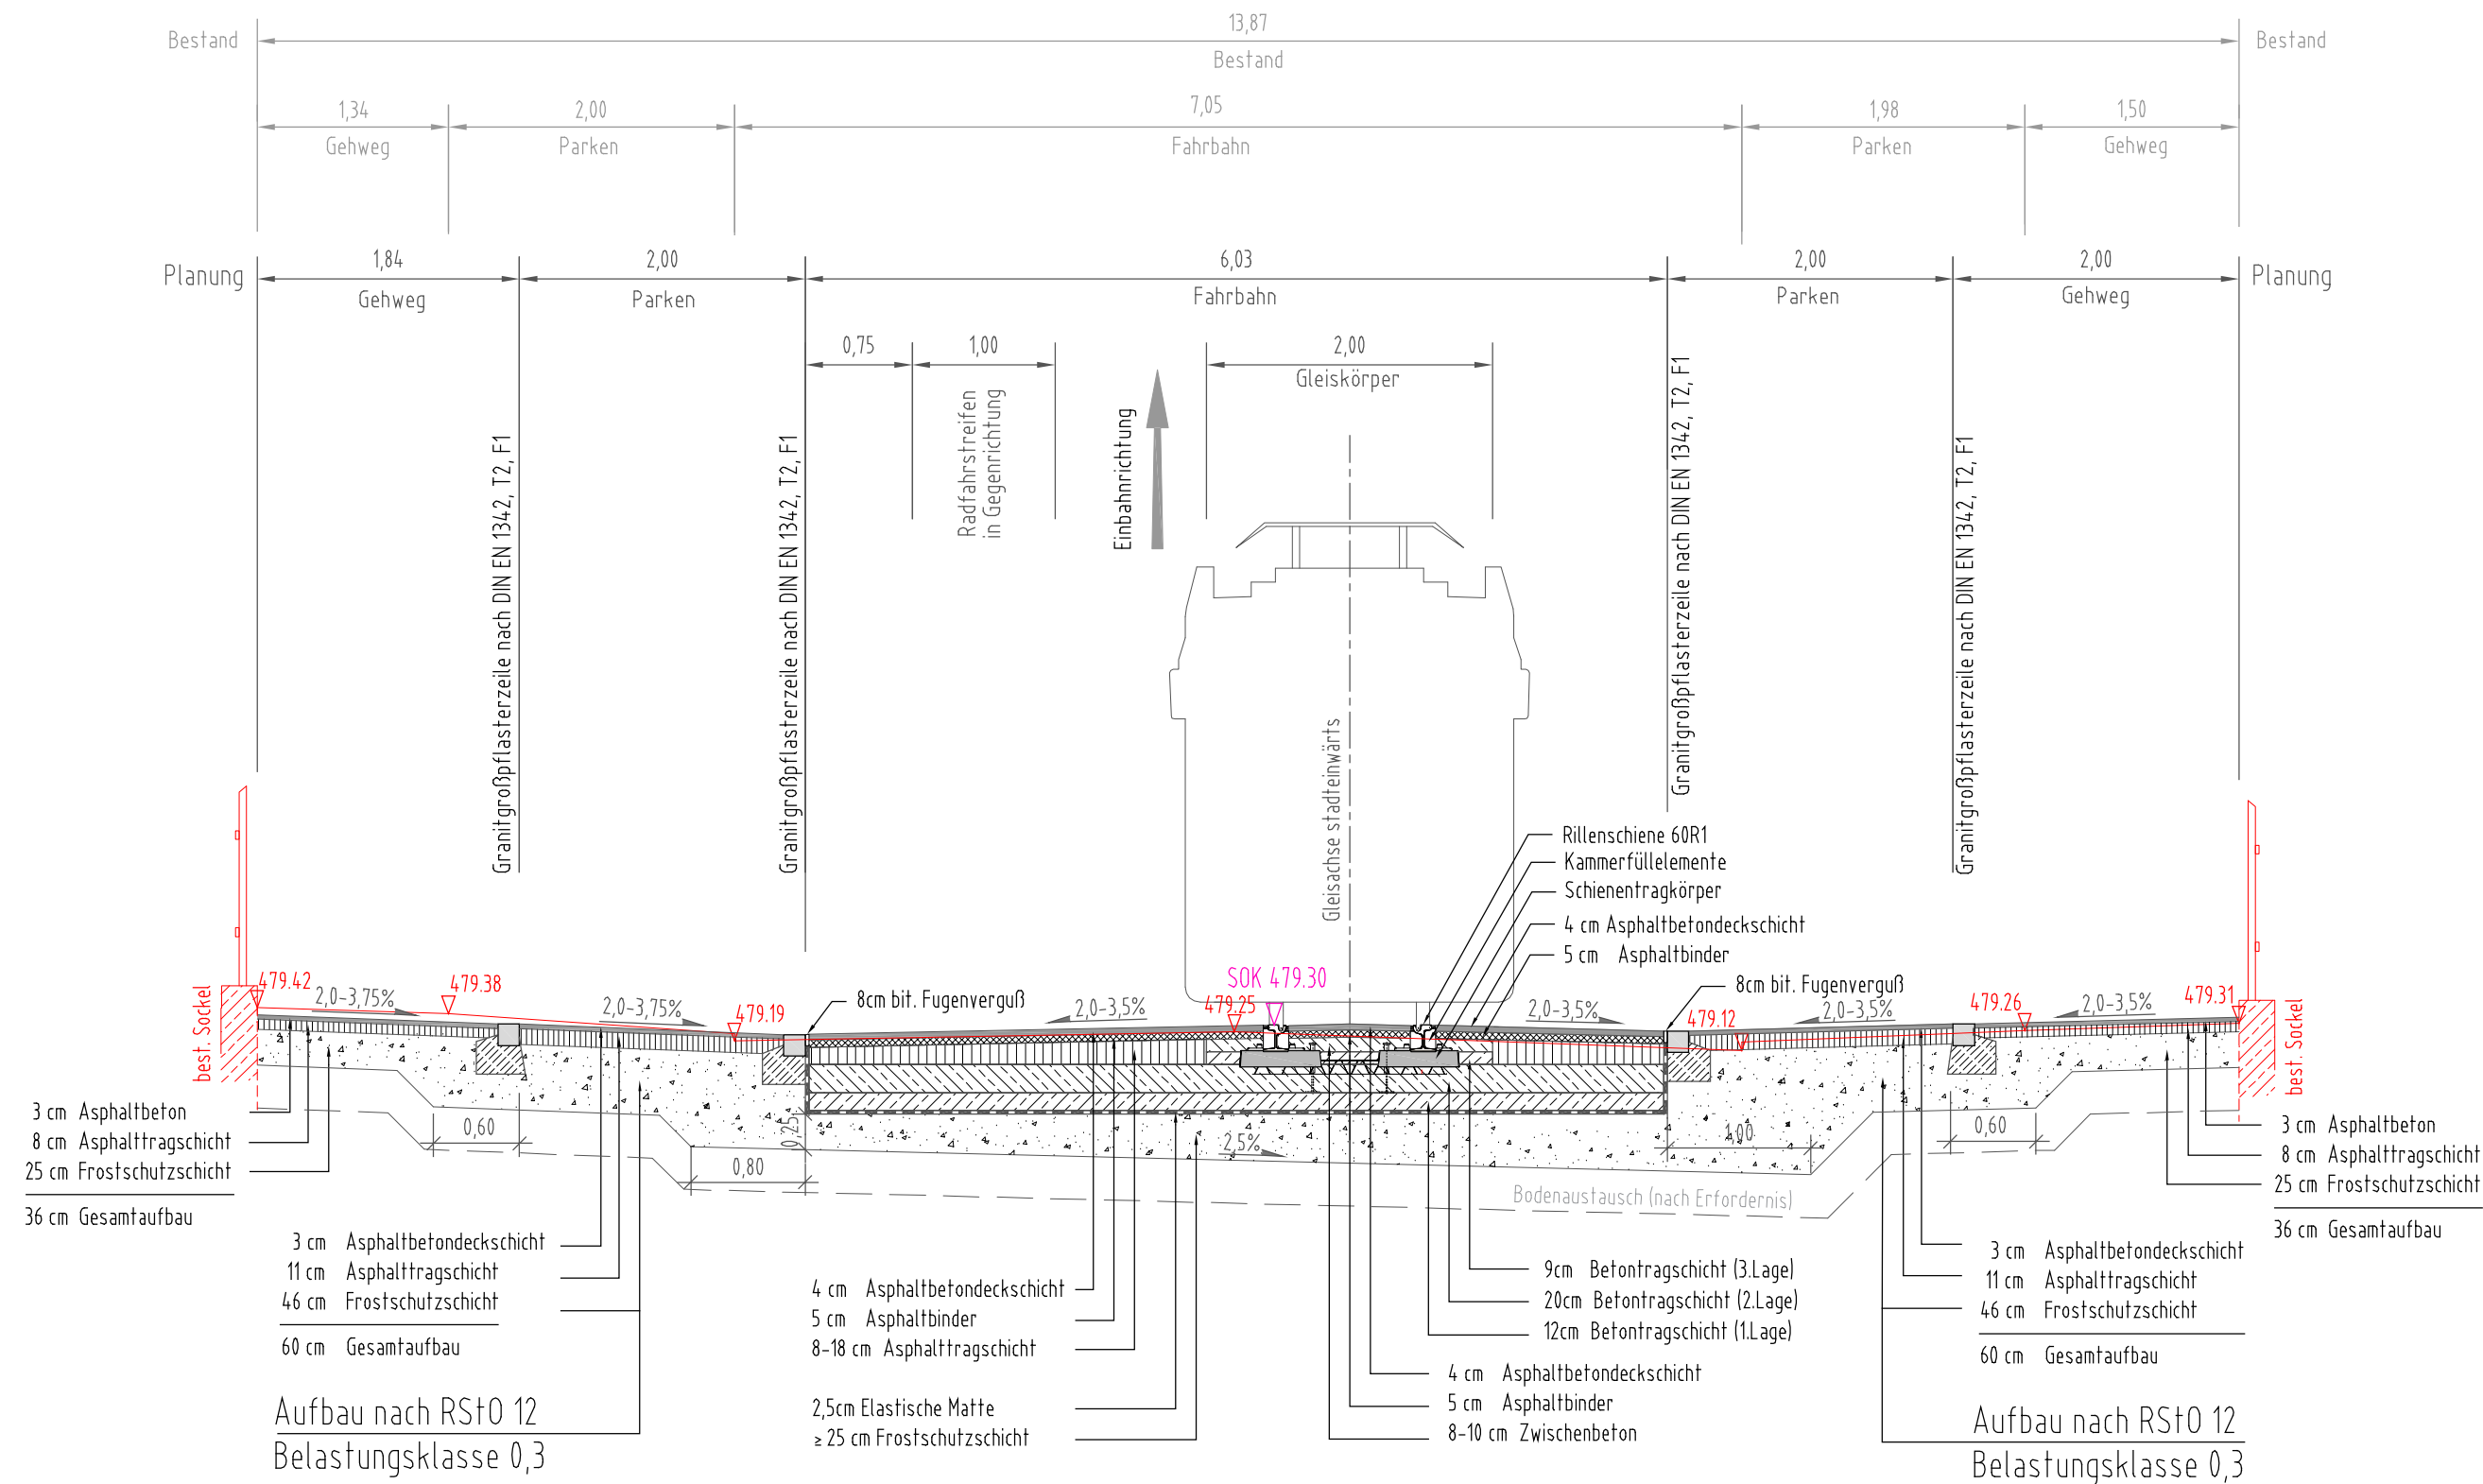

Genehmigungsvermerk:

PLANFESTSTELLUNG

vom 18.12.2020

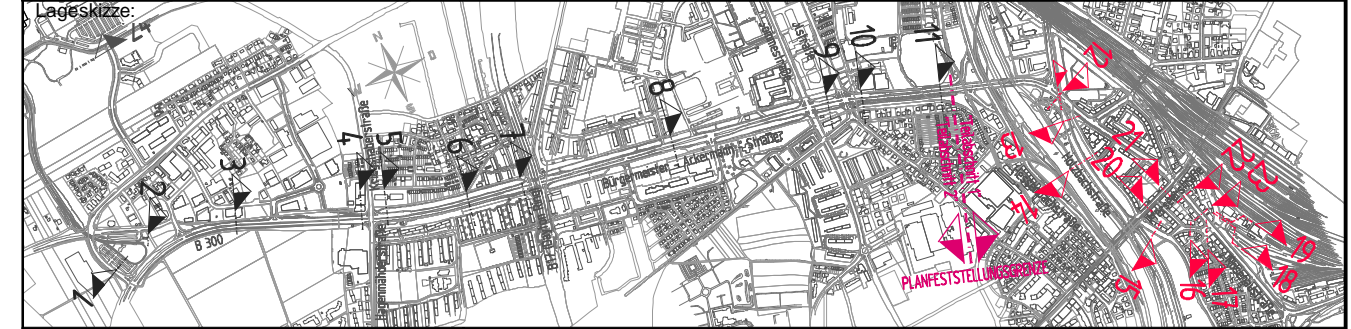

Planverfasser: Schwanstraße 6 - 8650 Augsburg T +49 (0) 821 345449-0 - F +49 (0) 821 345449-99 E augsburg@arnold-consult.de		Anlage: 06.16 Auftrag-Nr.: 1-15-400	
Bauherr: SWA Verkehrs GmbH Hoher Weg 1 86152 Augsburg		Projektleitung: SWA Projektgesellschaft mbH Hoher Weg 1 86152 Augsburg	
Plan-Nr.: L5_4_VA_QS_05.16_- Planart: Genehmigungsplanung		Planzeichen: Blattgr.: 580 x 297 Gewerk: Verkehrsanlagen Höhen- und Koordinatensystem: Gauss-Krüger, Höhen über NN	
Maßstab: M 1:50 Planbezeichnung: Querschnitt 16 - 16 Hörbrotstraße, km 0 + 245,80		Projekt: Mobilitätsdrehscheibe Augsburg Teilprojekt: Linie 5 vom Hauptbahnhof zum Universitätsklinikum	