



# Straßenquerschnitt 18-18

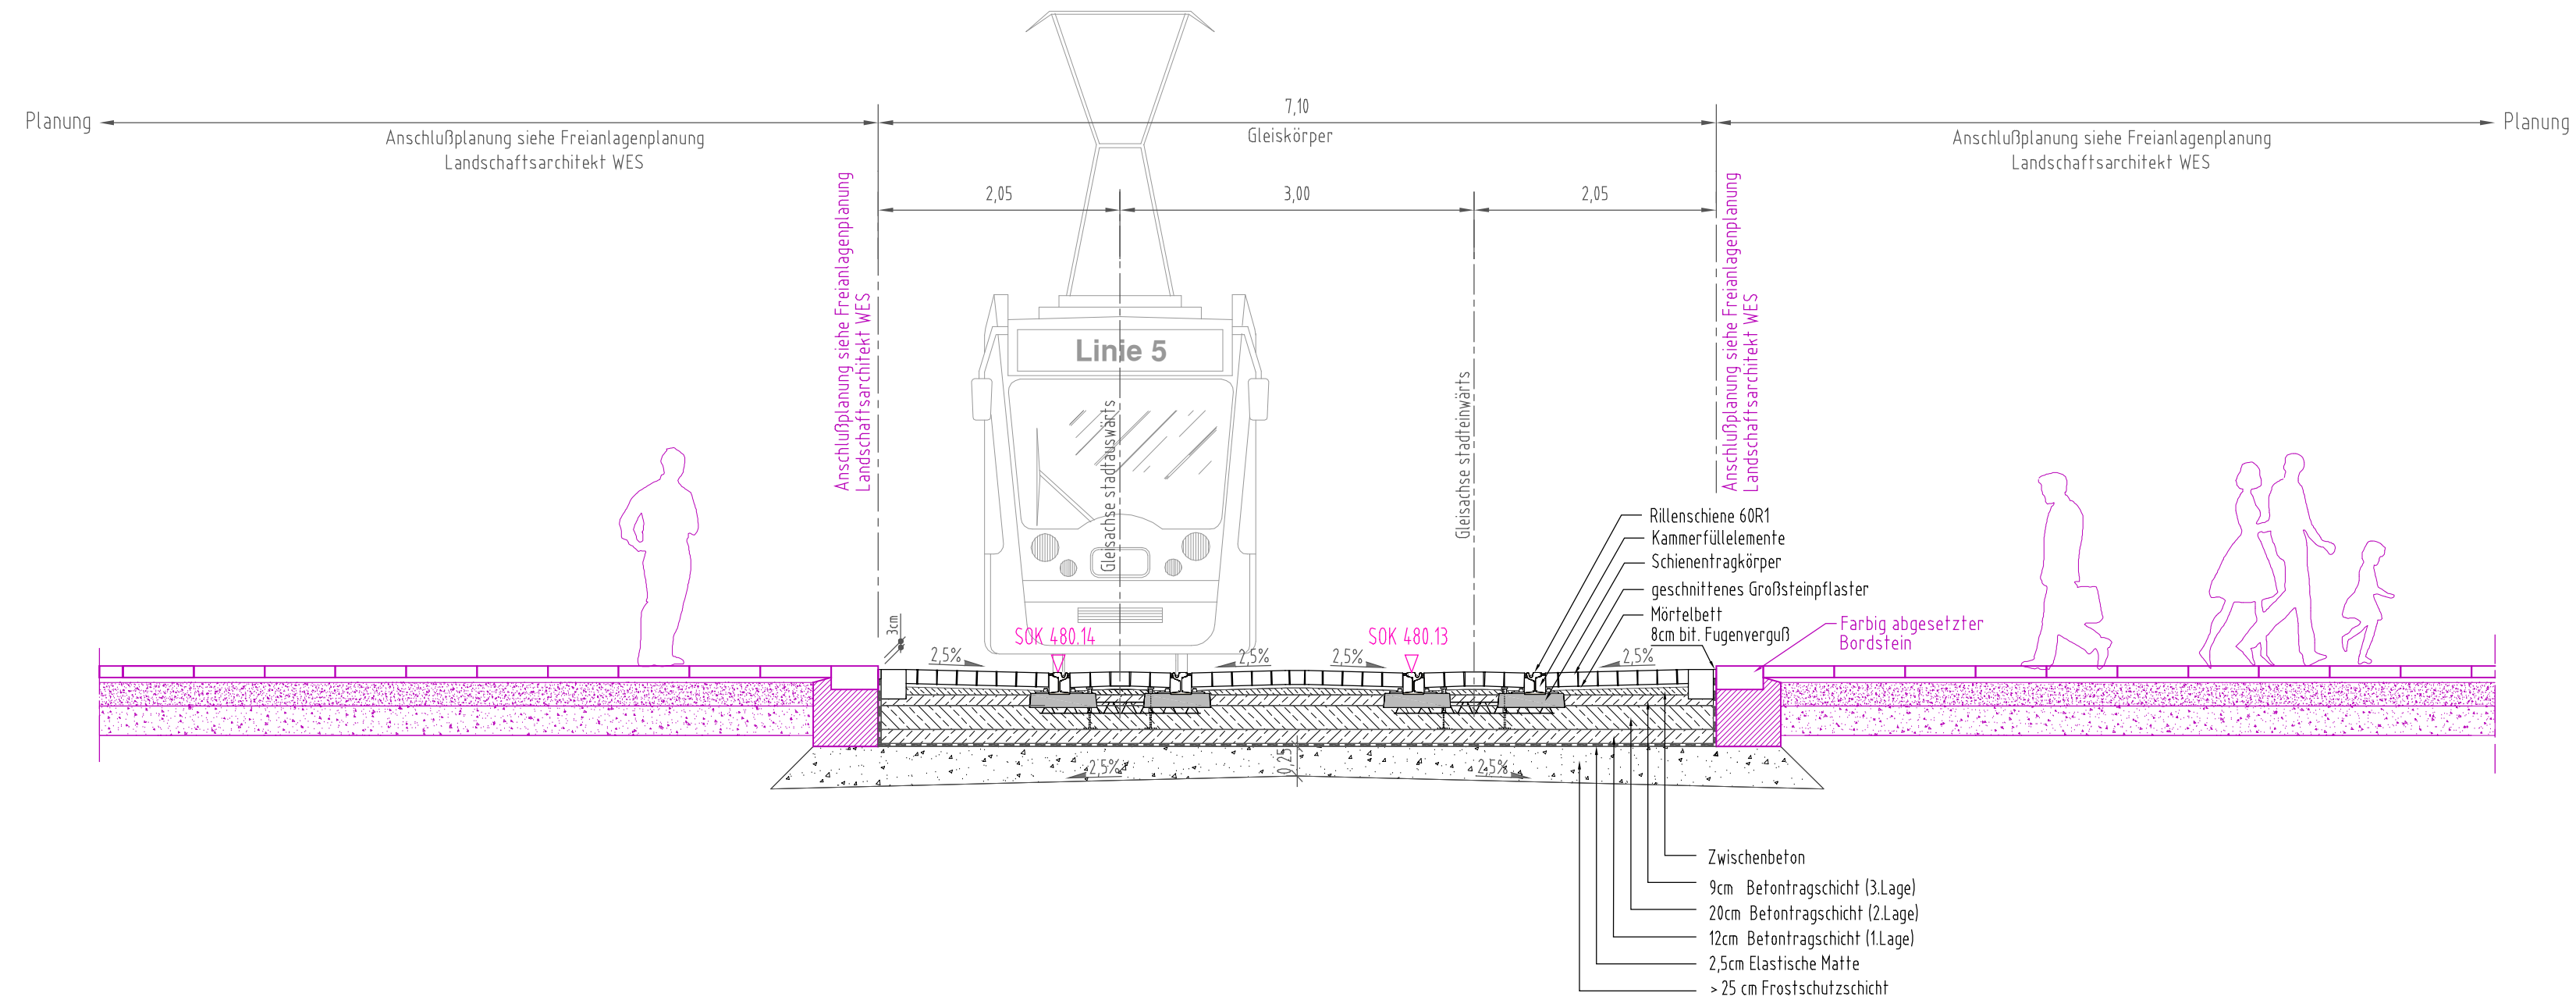


Bahnhofsvorplatz West / Bau-km: 0+373.06  
(stadteinwärts)



Genehmigungsvermerk:
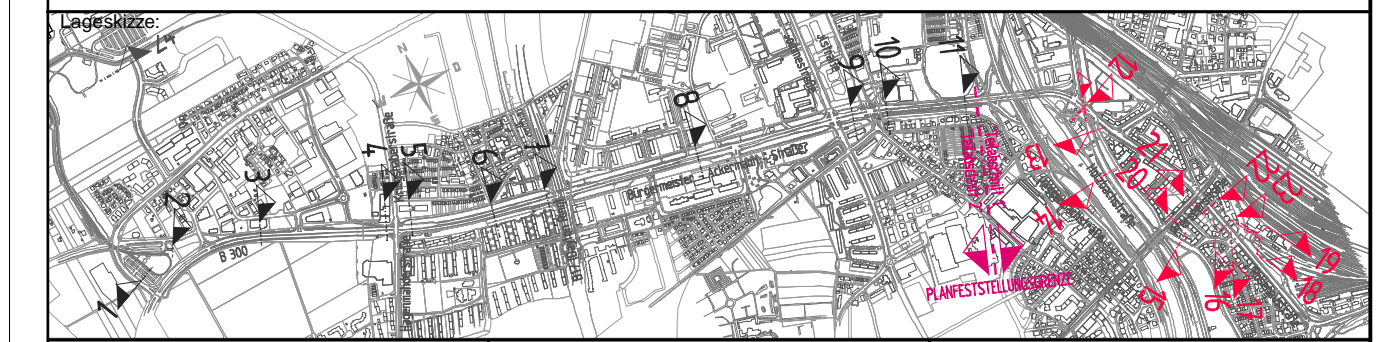
## PLANFESTSTELLUNG vom 18.12.2020



Planverfasser:  BERATENDS INGENIEURE UND ARCHITECTEN Schaeferstraße 6 - 86150 Augsburg T +49 (0) 821 343449-0 • F +49 (0) 821 343449-99 E augsbu@arnold-consult.de		Anlage: <b>06.18</b> Auftrag-Nr.: <b>1-15-400</b> Datum: 08.11.2017 Name: Lehmann bearb.: 08.11.2017 Scheirich/Mosberger gepr.: 29.06.2018 Mosberger
Bauherr: SWA Verkehrs GmbH Hoher Weg 1 86152 Augsburg 	Projektleitung: SWA Projektgesellschaft mbH Hoher Weg 1 86152 Augsburg 	Plan-Nr.: <b>L5_4_VA_QS_05.18_-</b> Planart: <b>Genehmigungsplanung</b> Planzeichen: Blattgr.: 690 x 297 Gewerk: <b>Verkehrsanlagen</b> Höhen- und Koordinatensystem: <b>Gauss-Krüger, Höhen über NN</b>
Maßstab: <b>M 1:50</b>	Planbezeichnung: <b>Querschnitt 18 - 18</b> <b>Bahnhofsvorplatz West, km 0 + 376,06</b> <b>(stadteinwärts)</b>	

Projekt: **Mobilitätsdrehscheibe Augsburg**  
 Teilprojekt: **Linie 5 vom Hauptbahnhof zum Universitätsklinikum**