



# Straßenquerschnitt 19-19

Bahnhofsvorplatz West / Bau-km: 0+378.00  
(stadteinwärts)

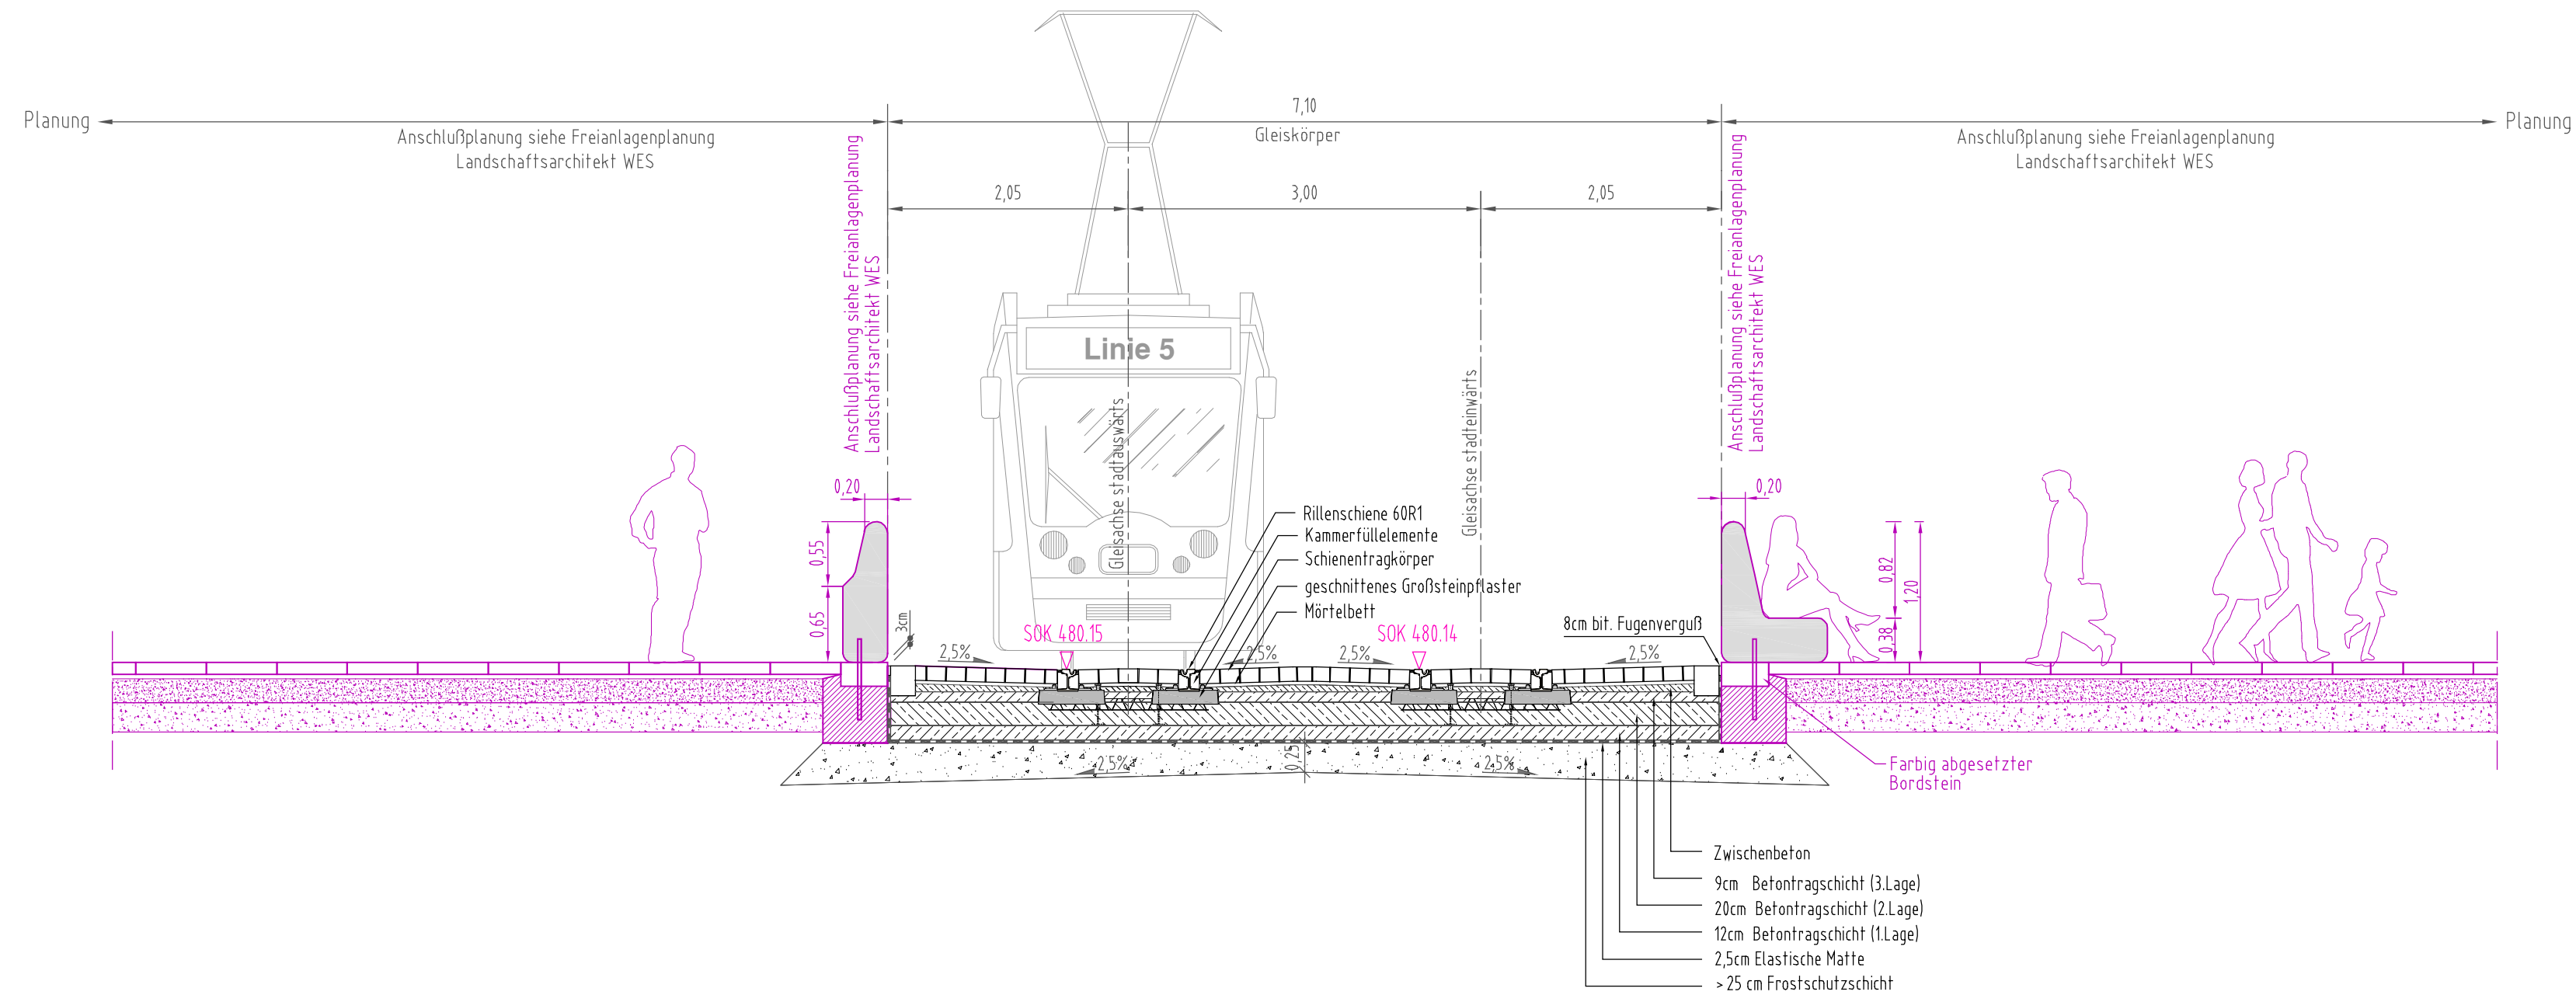

Genehmigungsvermerk:

## PLANFESTSTELLUNG vom 18.12.2020

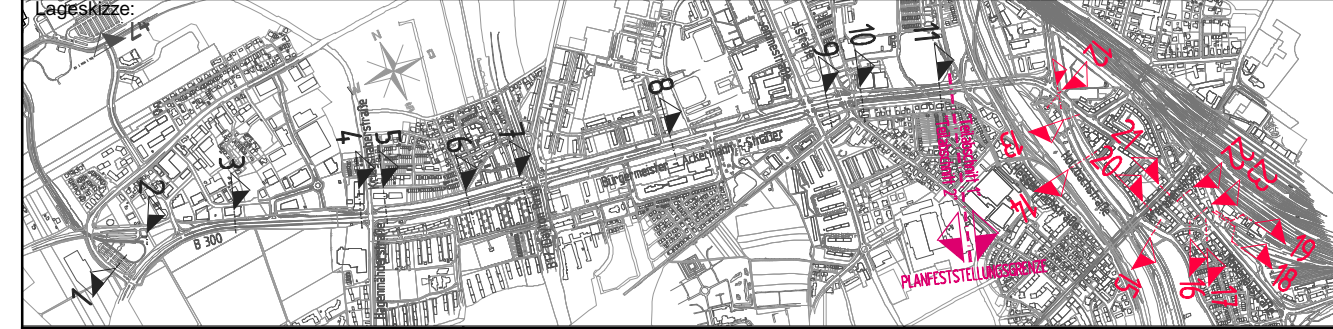

Planverfasser: <b>ARNOLD</b> BERATUNGS INGENIEURE UND ARCHITECTEN Schanzlenstraße 6 - 8650 Augsburg T +49 (0) 81 343449-0 • F +49 (0) 81 343449-99 E augsbu@arnold-consult.de Augsburg, Ort, Datum, Unterschrift	Anlage: <b>06.19</b> Auftrag-Nr.: <b>1-15-400</b>	
	Datum: 08.11.2017 Name: Lehmann	bearb.: 08.11.2017 Scheirich/Mosberger
Bauherr: <b>SWA Verkehrs GmbH</b> Hoher Weg 1 86152 Augsburg Augsburg, Ort, Datum, Unterschrift	Projektleitung: <b>SWA Projektgesellschaft mbH</b> Hoher Weg 1 86152 Augsburg Augsburg, Ort, Datum, Unterschrift	Plan-Nr.: <b>L5_4_VA_QS_05.19_-</b> Planart: <b>Genehmigungsplanung</b> Planzeichen: Blattgr.: 690 x 297 Gewerk: <b>Verkehrsanlagen</b> Höhen- und Koordinatensystem: <b>Gauss-Krüger, Höhen über NN</b>
		Maßstab: <b>M 1:50</b> Planbezeichnung: <b>Querschnitt 19 - 19</b> <b>Bahnhofsvorplatz West, km 0 + 378,00</b> <b>(stadteinwärts)</b>

Projekt: **Mobilitätsdrehscheibe Augsburg**

Teilprojekt: **Linie 5 vom Hauptbahnhof zum Universitätsklinikum**