

B3 Wohnbauflächen westlich des Hauptbahnhofs Augsburg
 Trassenabschnitt: Bau-km: 0+040 – 0+480

B	Bo	L
----------	-----------	----------

Beeinträchtigung des Naturhaushaltes durch:


- Neuversiegelung von Boden (hier: Straßenbegleitgrün) durch die Errichtung der Straßenbahntrasse
- Verlust von Baumbeständen und Gehölzen beidseitig in der Rosenastraße
- teilweiser Verlust von gehölzprägenden Biotopstrukturen (ID: A-1467-001) durch Versiegelung
- vorübergehende, baubedingte Inanspruchnahme von straßenbegleitenden Grünflächen

Beeinträchtigung des Landschaftsbildes und der Erholungsseignung durch:

- Verlust von prägenden und ortsbildbereichernden Gehölzstrukturen im Bereich der Rosenastraße
- Erhöhung der optischen und akustischen Beeinträchtigungen von angrenzenden privaten und öffentlichen Freiflächen
- Verstärkung der technischen Überprägung des Ortsbildes

Genehmigungsvermerk:

PLANFESTSTELLUNG
 vom 18.12.2020

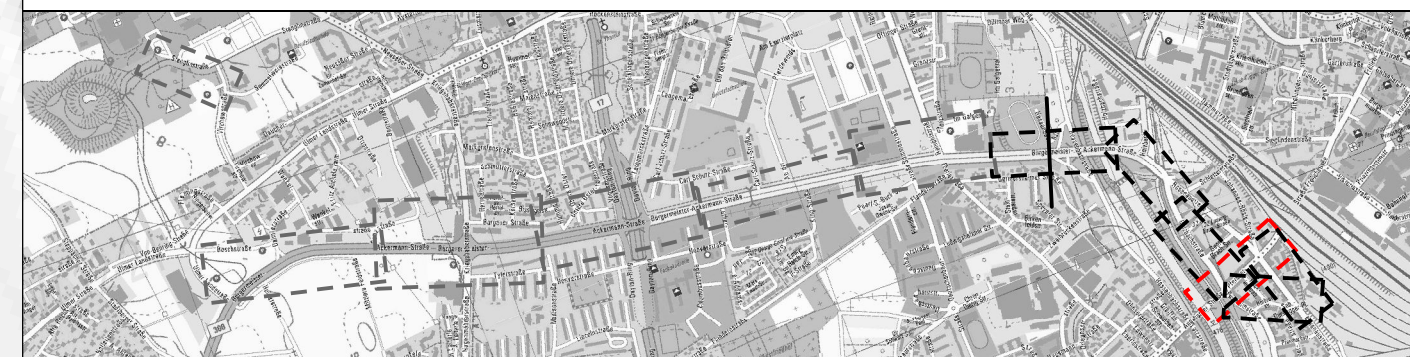

Bauherr / Vorhabensträger: SWA Verkehrs GmbH Hoher Weg 1 86152 Augsburg Augsburg, 14.12.2020, gez. ppa. Ort, Datum, Unterschrift	Planverfasser: Eger & Partner Landschaftsarchitekten Austraße 35 86153 Augsburg Augsburg, 14.12.2020, gez. Ort, Datum, Unterschrift	ANLAGE: EGER PARTNER Datum: 15.09.2018 Name: Reiserer bearb.: 19.11.2020, gez. Karl Ort, Datum, Unterschrift gepr.: 01.12.2020, Dinger	Plan-Nr.: L5_4_LP_LP_08.02.09_... Planart: Genehmigungsplanung Planzeichen: Blatt: 1130 mm x 370 mm Gewerk: Landschaftsplanung Höhen- und Koordinatensystem: Gauss-Krüger, Höhen über NN