


Genehmigungsvermerk:



### PLANFESTSTELLUNG vom 18.12.2020

Planverfasser: Eger & Partner Landschaftsarchitekten Austraße 35 86153 Augsburg Ausgubg, 14.12.2020, gez. Ort, Datum, Unterschrift	<b>EGER &amp; PARTNER</b>	Anlage: Auftrag-Nr.: 11.03.07 1313
Bauehr / Vorhabensträger: SWA Verkehrs GmbH Hoher Weg 1 86152 Augsburg Ausgubg, 14.12.2020, gez. ppa. Ort, Datum, Unterschrift	<b>swa</b> Energie Wasser Verkehr	Projekt: SWA Verkehrs GmbH Hoher Weg 1 86152 Augsburg Ausgubg, 18.12.2020, gez. I. A. Ort, Datum, Unterschrift

Plan-Nr.: L5_4_LP_LP_08.03.07_	Planart: Genehmigungsplanung	Blatt: 1130 mm x 370 mm	Gewerk: Landschaftsplanung
Maßstab: M 1:500	Planbezeichnung: Landschaftspflegerischer Begleitplan Maßnahmenplan Blatt 07 Knotenpunkt Rosenu-Holzbachstraße / Haltestelle Holzbachstraße	Höhen- und Koordinatensystem: Gauss-Krüger, Höhen über NN	

**Mobilitätsdrehscheibe Augsburg**  
Linie 5 vom Hauptbahnhof zum Universitätsklinikum