


Genehmigungsvermerk:



PLANFESTSTELLUNG
vom 18.12.2020

Planverfasser: Eger & Partner Landschaftsarchitekten Austraße 35 86153 Augsburg Augsburg, 14.12.2020, gez. Ort, Datum, Unterschrift	EGER & PARTNER	Anlage: Auftrag-Nr.: 11.03.08 1313
Bauherr / Vorhabenträger: SWA Verkehrs GmbH Hoher Weg 1 86152 Augsburg Augsburg, 14.12.2020, gez. ppa. Ort, Datum, Unterschrift	swa Energie Wasser Verkehr	Projekt: SWA Verkehrs GmbH Hoher Weg 1 86152 Augsburg Augsburg, 14.12.2020, gez. i. A. Ort, Datum, Unterschrift
Maßstab: M 1:500	Planbezeichnung: Landschaftspflegerischer Begleitplan Maßnahmenplan Blatt 08 Holzbachstraße / Luitpoldbrücke	Plan-Nr.: L5_4_LP_LP_08.03.08_... Planart: Genehmigungsplanung Planzeichen: Blattgröße: 1130 mm x 370 mm Gewerk: Landschaftsplanung Höhen- und Koordinatensystem: Gauss-Krüger, Höhen über NN

Projekt: Teilprojekt:	Mobilitätsdrehscheibe Augsburg Linie 5 vom Hauptbahnhof zum Universitätsklinikum
--------------------------	---