


Genehmigungsvermerk:

PLANFESTSTELLUNG

vom 18.12.2020

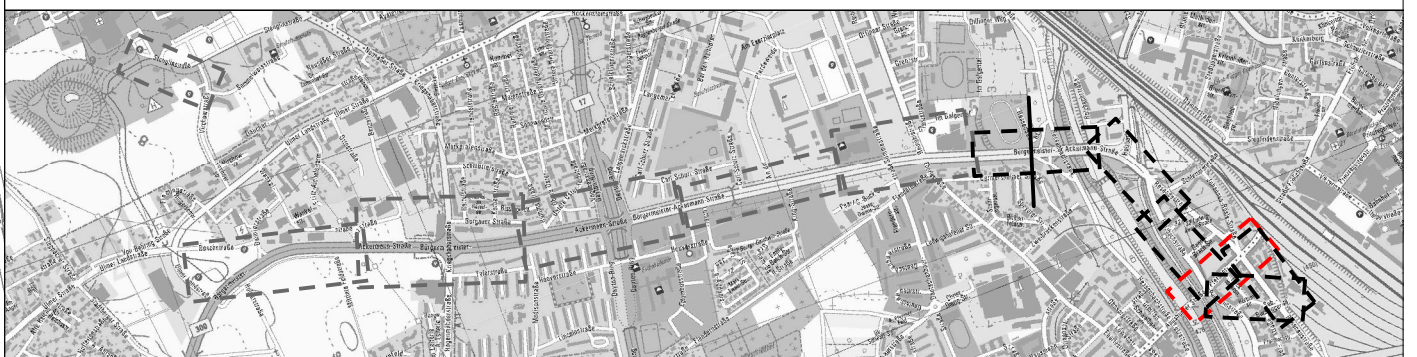

Planverfasser: EGER & PARTNER Eger & Partner Landschaftsarchitekten Austrafte 35 86153 Augsburg Augsburg, 14.12.2020, gez. ppa. Ort, Datum, Unterschrift		Anlagennr.: 11.03.09 Auftrag-Nr.: 1313 Datum: 15.09.2018 Name: Reiserer bearb.: 19.11.2020 Kart gepr.: 01.12.2020 Dinger	
Bauherr / Vorhabensträger: swa SWA Verkehrs GmbH Hoher Weg 1 86152 Augsburg Augsburg, 14.12.2020, gez. ppa. Ort, Datum, Unterschrift		Projektleitung: swa SWA Verkehrs GmbH Hoher Weg 1 86152 Augsburg Augsburg, 18.12.2020, gez. i. A. Ort, Datum, Unterschrift	
Maßstab: M 1:500		Plan-Nr.: L5_4_LP_LP_08.03.09_... Planart: Genehmigungsplanung Planzeichen: Blatt: 1130 mm x 370 mm Gewerk: Landschaftsplanung Höhen- und Koordinatensystem: Gauss-Krüger, Höhen über NN	

Mobilitätsdrehscheibe Augsburg
 Linie 5 vom Hauptbahnhof zum Universitätsklinikum