


Genehmigungsvermerk:

PLANFESTSTELLUNG

vom 18.12.2020

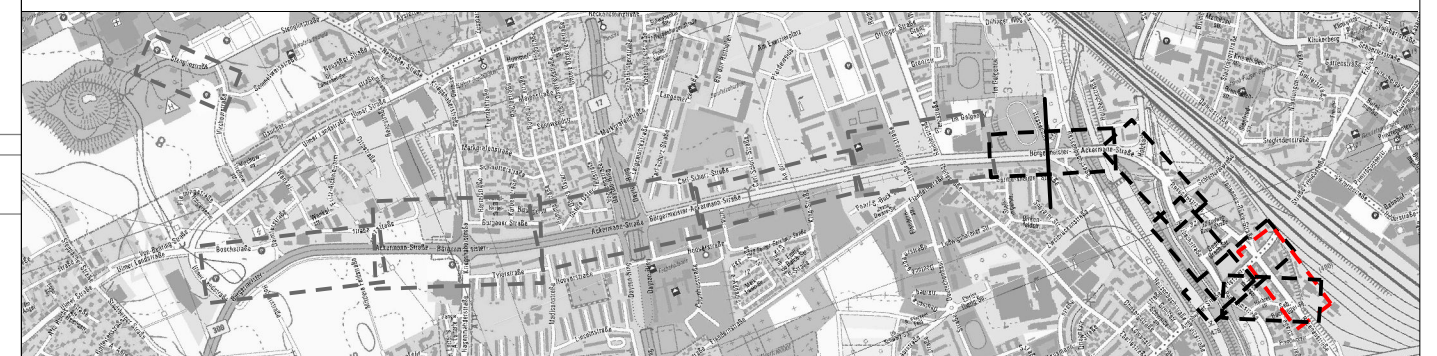

Planverfasser: Eger & Partner Landschaftsarchitekten Austraße 35 86153 Augsburg	Anlage: 11.03.10 1313
Ausgabe: 14.12.2020, gez. ppa. Ort, Datum, Unterschrift	gez.: 15.09.2018 Name: Reiserer
Ausgabe: 18.12.2020, gez. i. A. Ort, Datum, Unterschrift	gepr.: 19.11.2020 Name: Karl
	gepr.: 01.12.2020 Name: Dinger
Bauherr / Vorhabensträger: SWA Verkehrs GmbH Hoher Weg 1 86152 Augsburg	Projektbezeichnung: SWA Verkehrs GmbH Hoher Weg 1 86152 Augsburg
Ausgabe: 14.12.2020, gez. ppa. Ort, Datum, Unterschrift	Plan-Nr.: L5_4_LP_LP_08.03.10_-
Ausgabe: 18.12.2020, gez. i. A. Ort, Datum, Unterschrift	Planart: Genehmigungsplanung
	Planzeichen: 1050 mm x 370 mm
Maßstab: M 1:500	Gewerk: Landschaftsplanung
Planbezeichnung: Landschaftspflegerischer Begleitplan Maßnahmenplan Blatt 10 Rosenaustraße	Höhen- und Koordinatensystem: Gauss-Krüger, Höhen über NN

Mobilitätsdrehscheibe Augsburg

Linie 5 vom Hauptbahnhof zum Universitätsklinikum