




Straßenquerschnitt bei Station 1+450

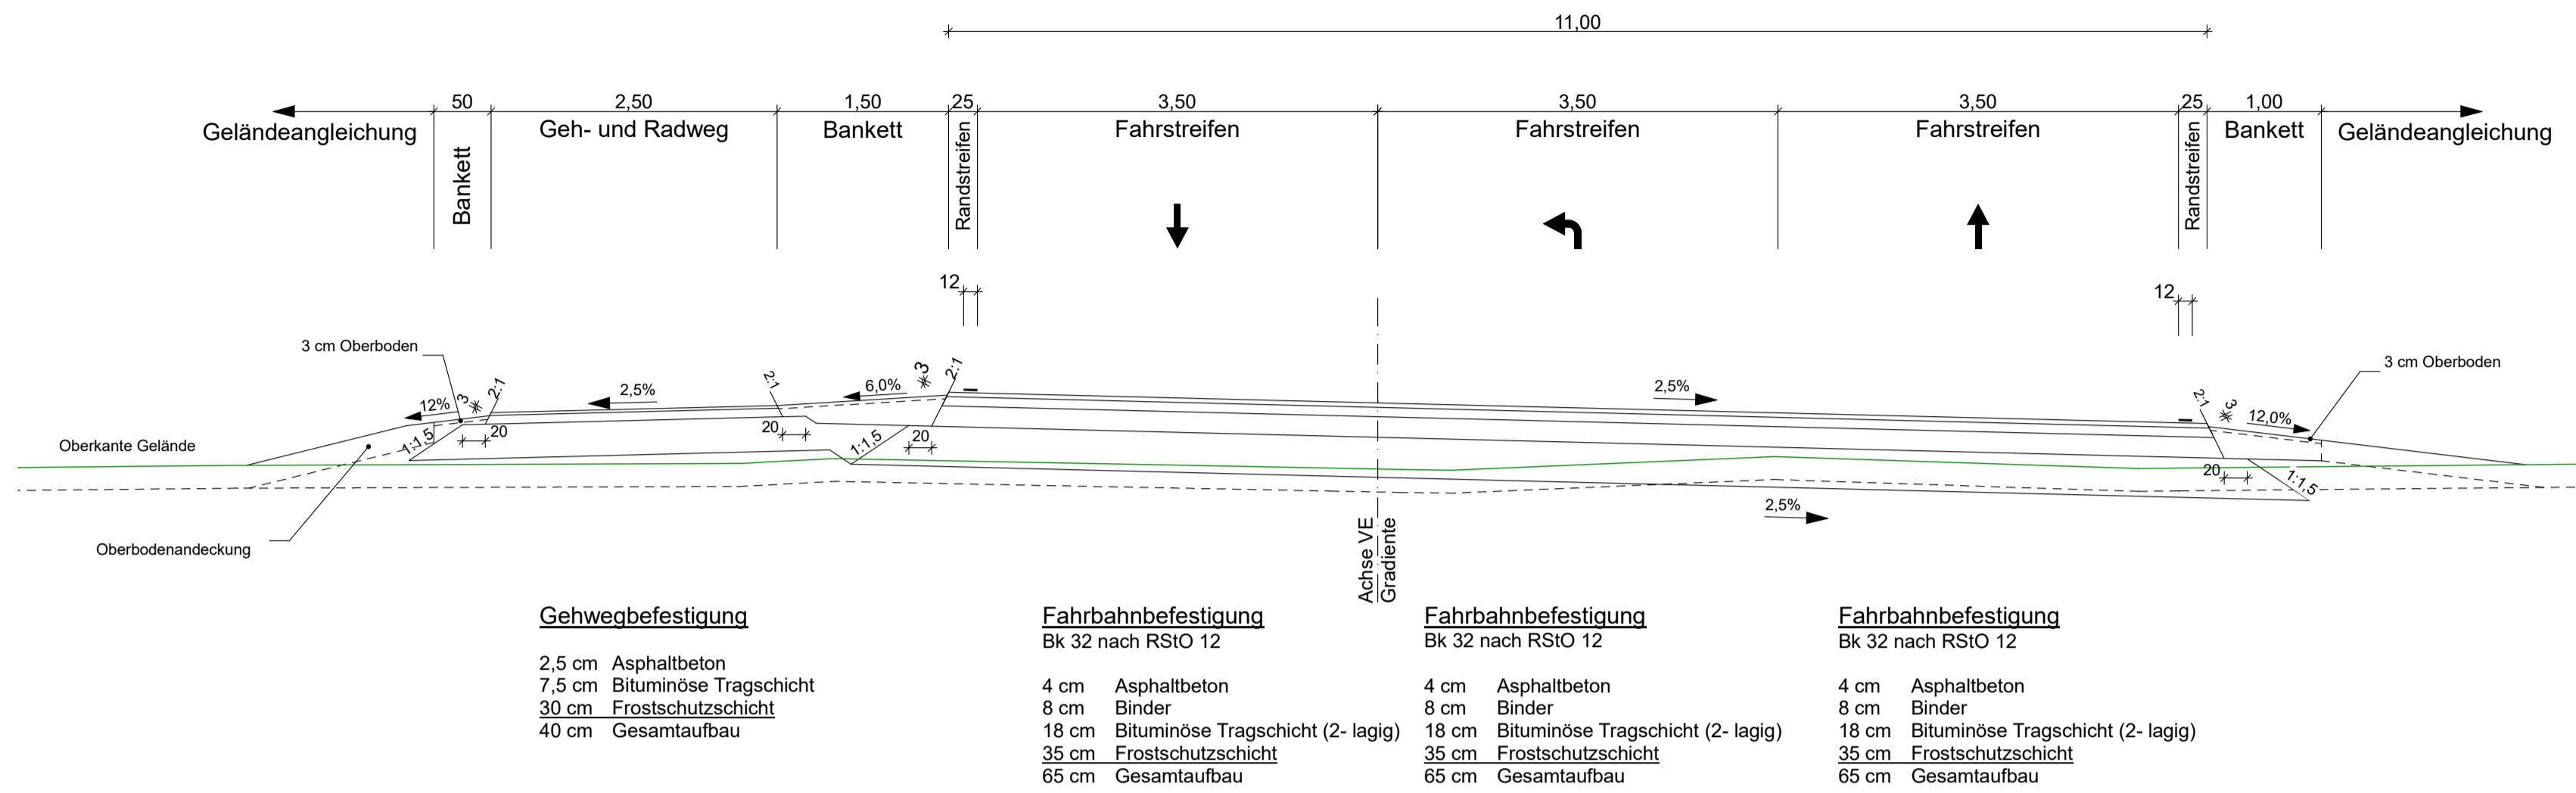

Straßenquerschnitt bei Station 1+700

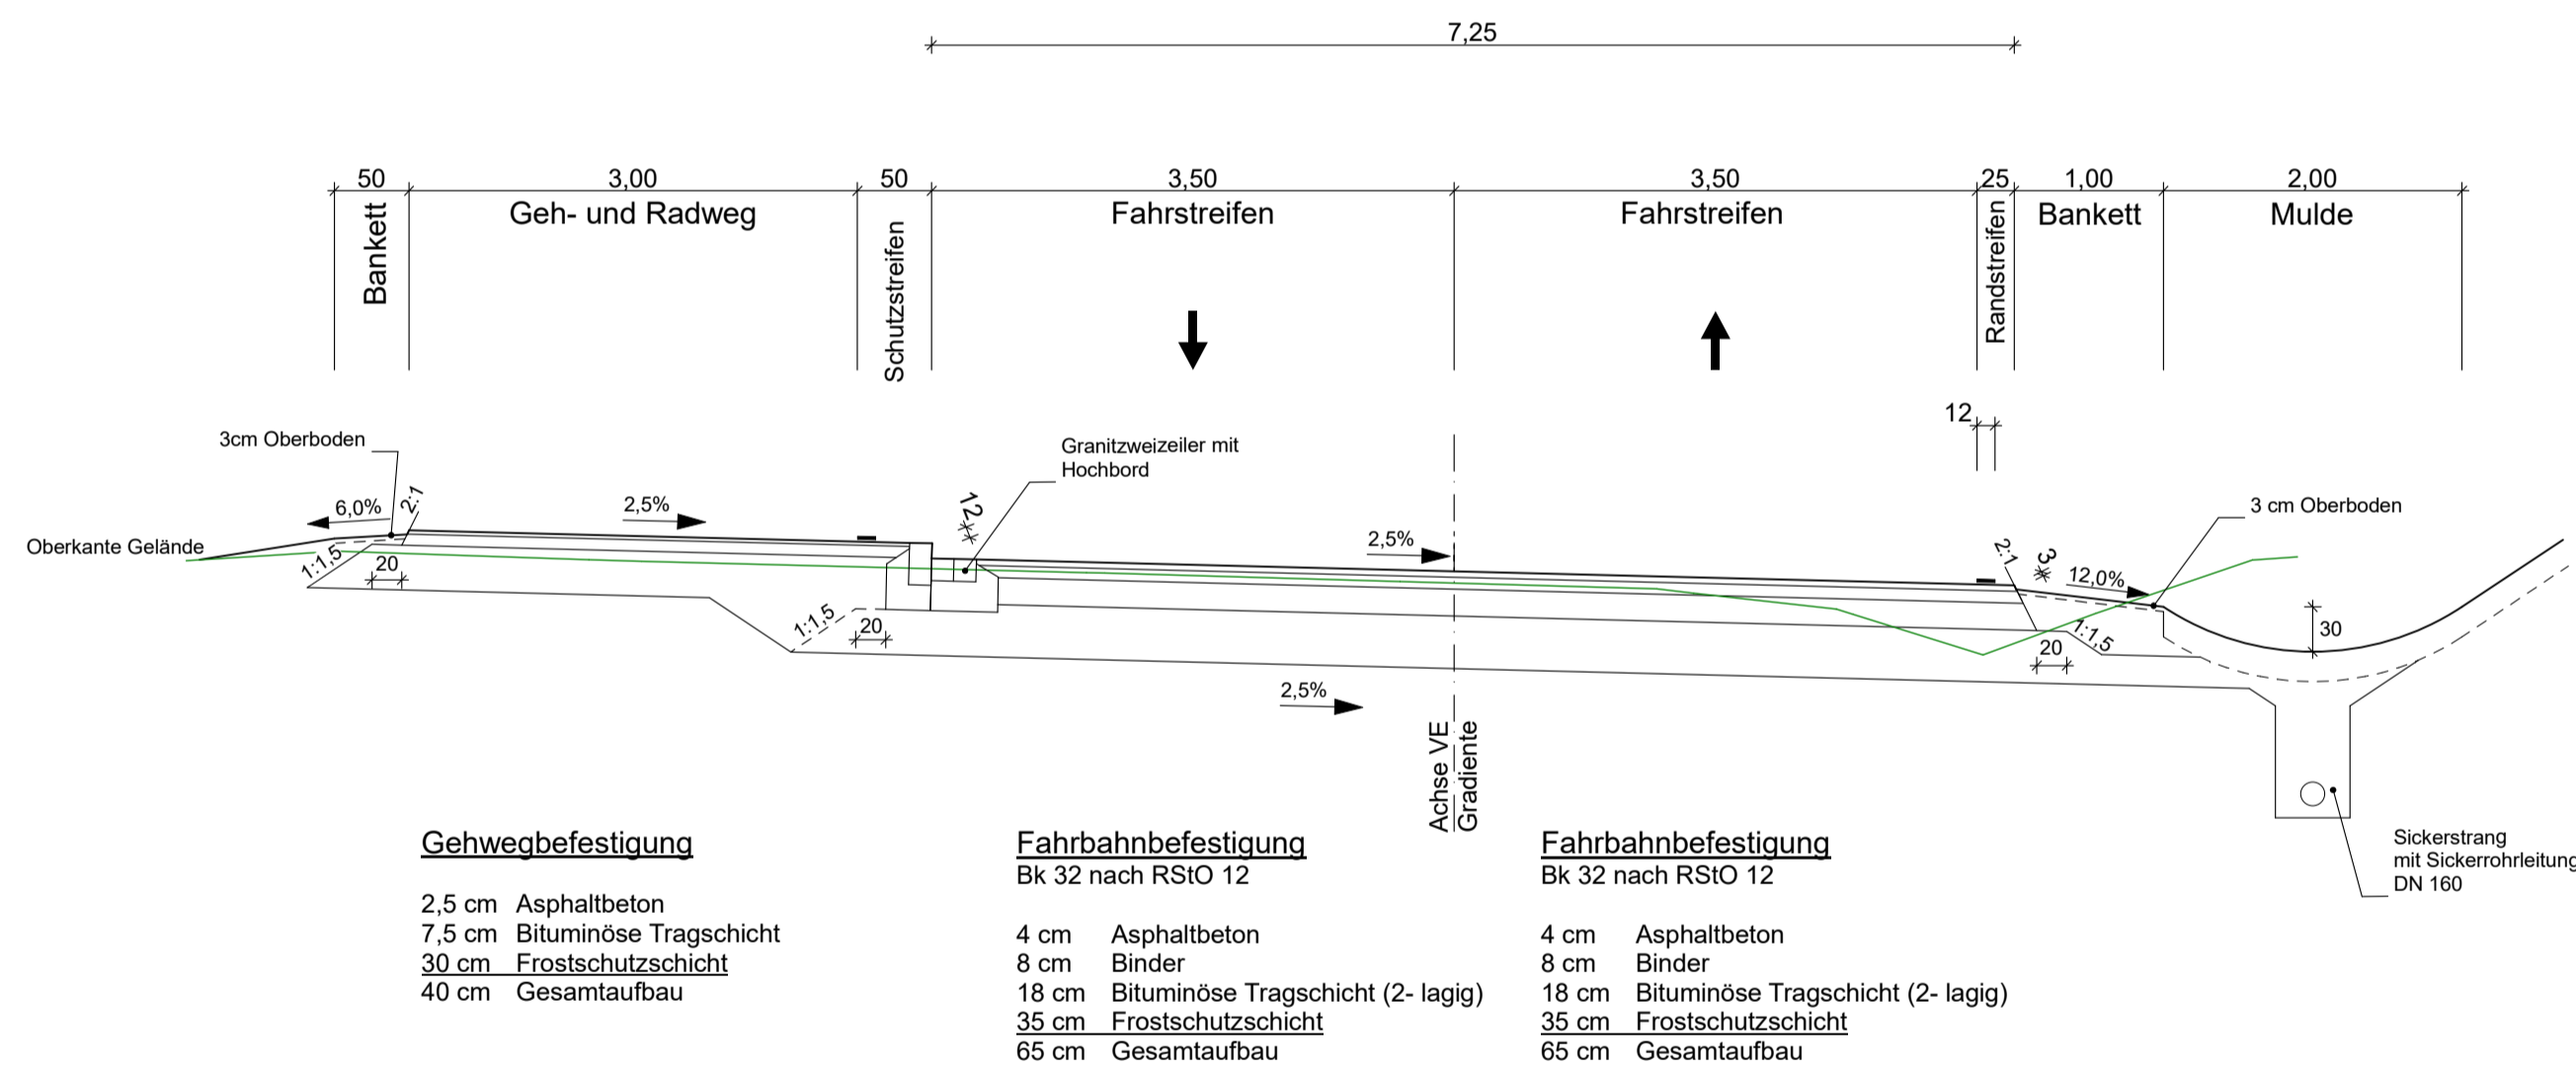

Straßenquerschnitt bei Station 1+850

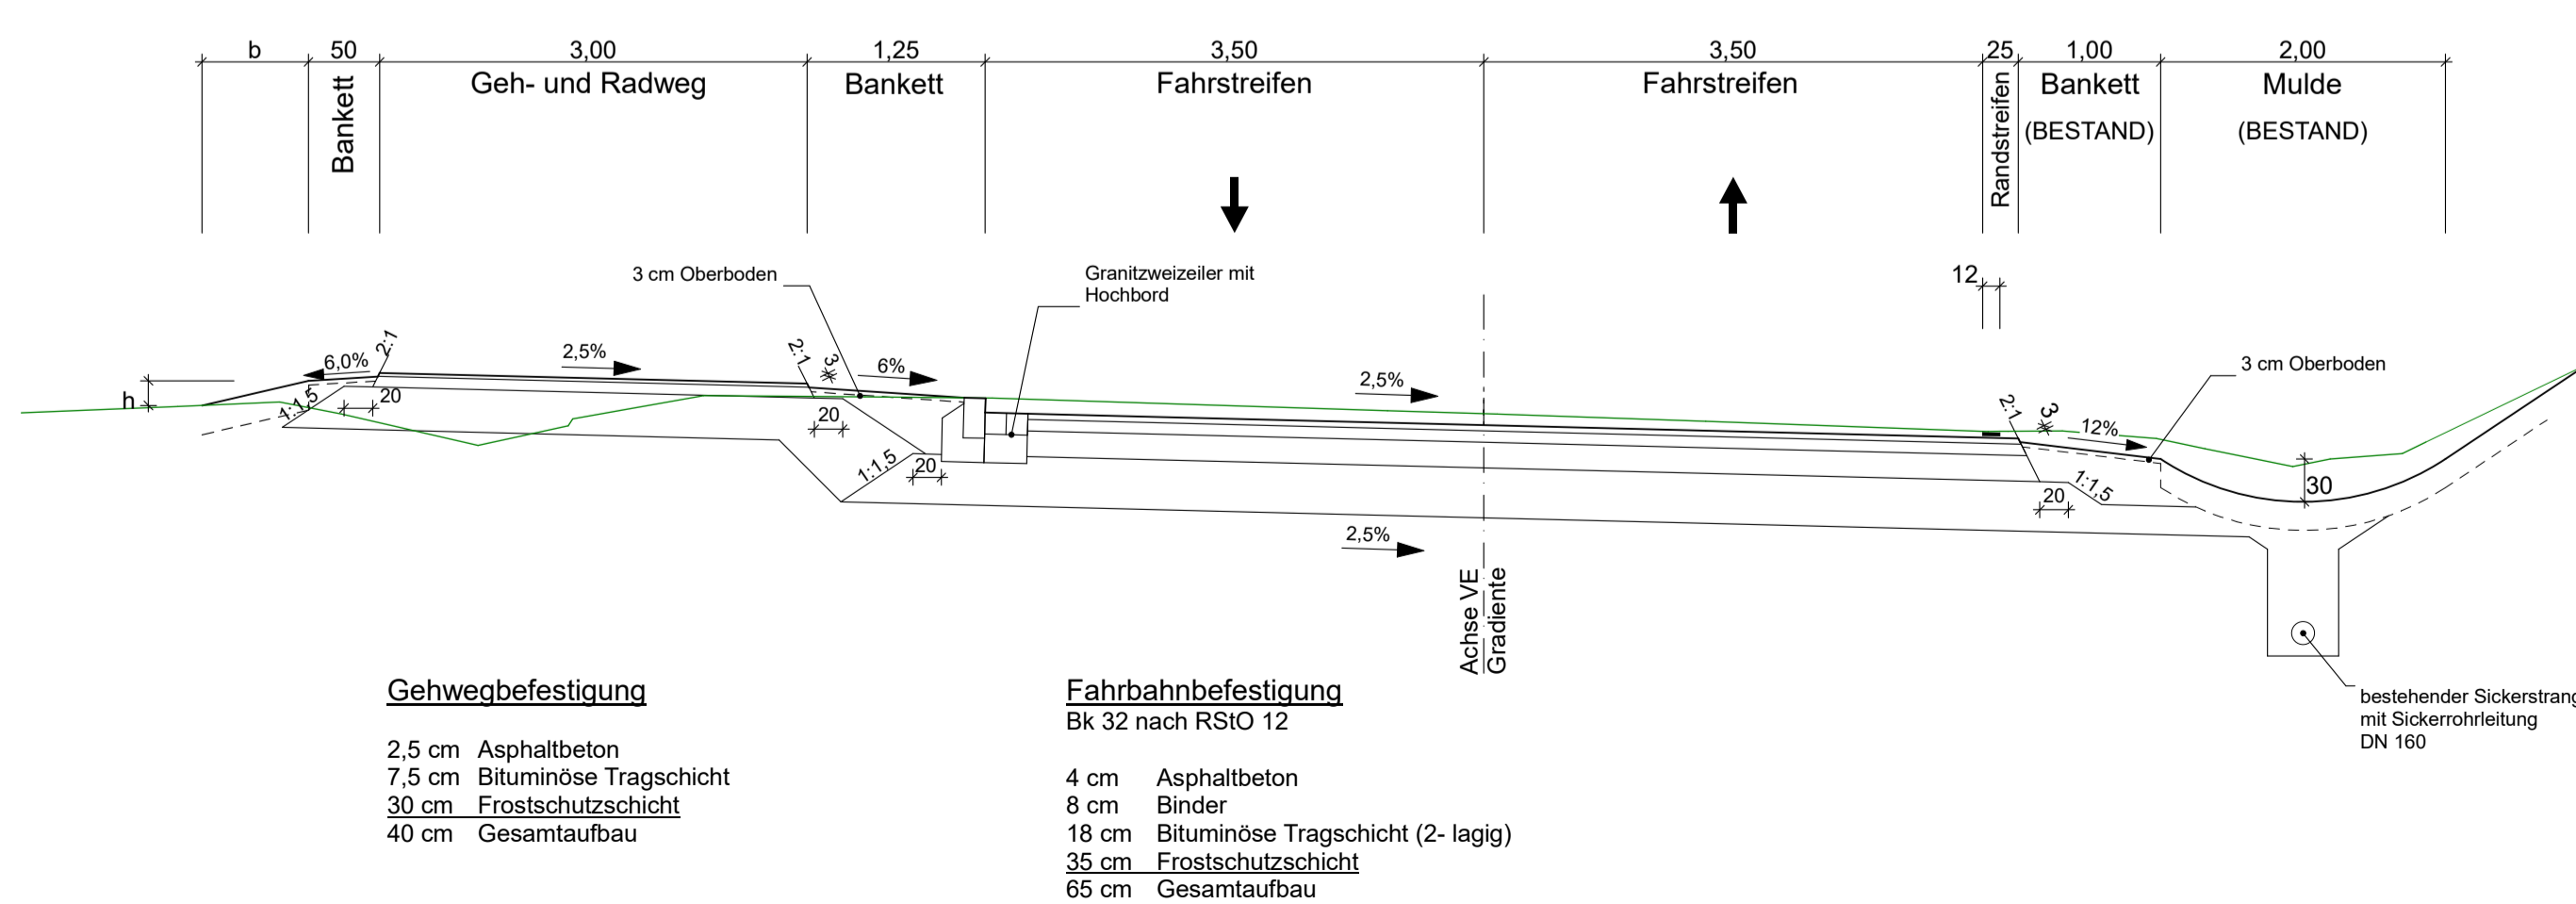

| | | | | | | |
|---|---|---|---|---|---|---|
| 1 | 2 | 3 | 4 | 5 | 6 | 7 |
|---|---|---|---|---|---|---|

| | | | |
|--|-----------|------------|------------|
| <p style="font-size: small;">architekten & ingenieure planungsbüro peter weigelt</p> <p style="font-size: x-small;">Kirchplatz 4 86331 Burgau Tel.: 08222 / 411 600 Fax: 08222 / 411 602 pweigelt@weigelt-ai-b.de</p> | BV: | Datum: | Name: |
| | Planer: | 18.12.2018 | C. Weigelt |
| | Zeichner: | 18.12.2018 | E. Lauter |
| | Prüfer: | 30.11.2020 | P. Weigelt |
| | | Date: | |

| | |
|---|---|
| Staatliches Bauamt Krumbach Nattenhauser Str. 16 86381 Krumbach Tel.: 08282/9908-0, Fax: 08282/9908-200, E-Mail: poststelle@stbakru.bayern.de | bearbeitet: <input type="checkbox"/> gezeichnet: <input type="checkbox"/> geprüft: <input type="checkbox"/> PSP Nr.: <input type="text"/> Projekt: GZ 5 Verlegung bei Kleinkötz |
|---|---|

| Nr. | Art der Änderung | Datum | Zeichen |
|-----|------------------|-------|---------|
| | | | |

FESTSTELLUNGSENTWURF

| | |
|--|---|
| Straßenbauverwaltung Freistaat Bayern Staatliches Bauamt Krumbach Straße / Abschn.-Nr. / Station: GZ5_120_1,285 bis B16_1220_1,653 PROJIS-Nr.: | Unterlage / Blatt-Nr.: 14.2 / 5 Straßenquerschnitt Maßstab: 1 : 50 GZ 5 Großkötz - Kleinkötz Verlegung in Kleinkötz Bau-km 0+000 bis Bau-km 2+050 |
| aufgestellt: Staatliches Bauamt Krumbach Weirather, Ltd. Baudirektor Krumbach, den 15.09.2021 | |