
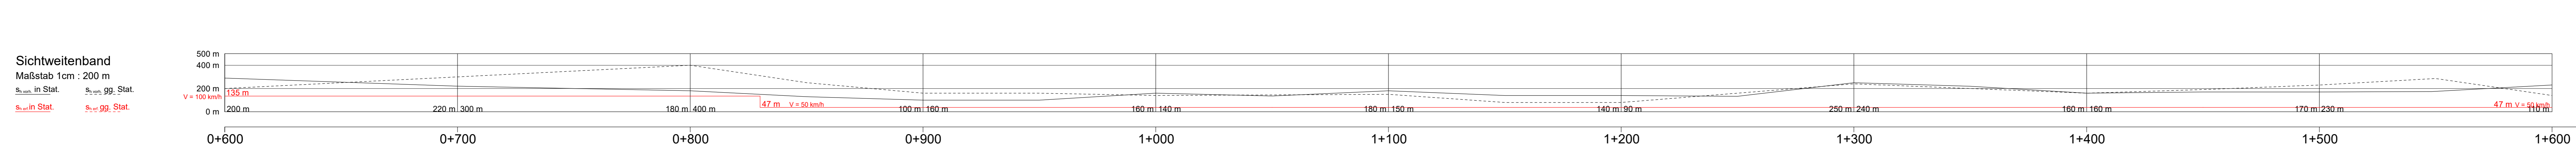


M = 1:1000/100
NHN 560,00

Station	0+600	0+700	0+800	0+900	1+000	1+100	1+200	1+300	1+400	1+500	1+600
gepl. Gradiente	0,00	0,00	0,00	0,00	0,00	0,00	0,00	0,00	0,00	0,00	0,00
vorh. Gelände	580,32	580,77	580,80	580,52	580,38	580,75	580,20	580,08	579,95	579,83	579,89

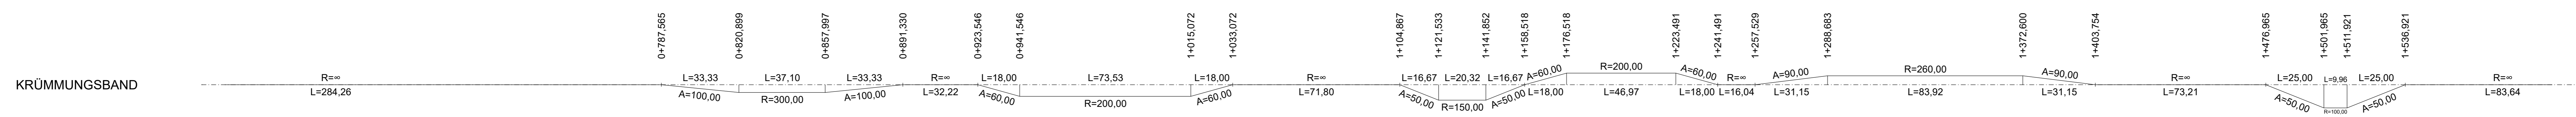

Zeichenerklärung:

Tangentenschnittpunkt
 H+ Ausrichtungshalbmesser [m]
 T+ Tangentiallänge [m]
 f+ Bogenstich [m]
 TS+ Höhe des Tangentenschnittpunktes [m ü. NN]
 KM+ Station des Tangentenschnittpunktes [m]

Höhe des Tangentenschnittpunktes (m ü. NN)
 Ausrundungseinde (links/rechts)
 Hochpunkt / Tiefpunkt

Auftrag
 Abtrag

BPR
Dr. Schüpertons Consult

Erika-Mann-Str. 7
80638 München
www.bpr-gruppe.de
+49 89 - 520 572 9-0
info@bpr-muenchen.de

bearbeitet:	12.04.2021	TN
gezeichnet:	02.06.2020	TN
geprüft:	02.06.2020	ARE
PSP-Nr.:		
Projekt:	St 2035 Erneuerung und Brückenbau südlich Langgerrigen	

Nr. _____ Art der Änderung _____ Datum _____ Zeichen _____

FESTSTELLUNGSENTWURF

Stabsbauverwaltung Freistaat Bayern
Staatliches Bauamt Augsburg
 Höhenplan
 Bau-km 0+700 bis 1+541,47
 Maßstab: 1:1000/1:100

St 2035 Erneuerung und Brückenbau südlich Langgerrigen
 Bau-km 0+000 bis 1+783

aufgestellt:
 Staatliches Bauamt Augsburg

Augsburg, den 21.09.2021

M. Kreitmeier
Kreitmeier Baudirektor