


**Bauwerk 02**  
 Durchlass im Zuge der St 2035  
 für einen Flutgraben  
 BW-Nr.: 7830513 / 0  
 Bau-km 1+525,30  
 KrW = 100gon LW = 3,42m  
 BzG = 12,80m LH ≥ 1,31  
 Br.kl. = DIN EN 1991-2

**Bauwerk 03**  
 Absturzsicherung Singoldufer  
 Bau-km 1+633,55 bis 1+703,00  
 L = 72,96m H ≤ 1,14m





**Bauwerk 04**  
 Brücke im Zuge der St 2035  
 über die Singold  
 BW-Nr.: 7830512 / 0  
 Bau-km 1+725,30  
 KrW = 40gon LW = 12,03m  
 BzG = 10,00m LH ≥ 0,95  
 Br.kl. = DIN EN 1991-2 KH = 1,10m

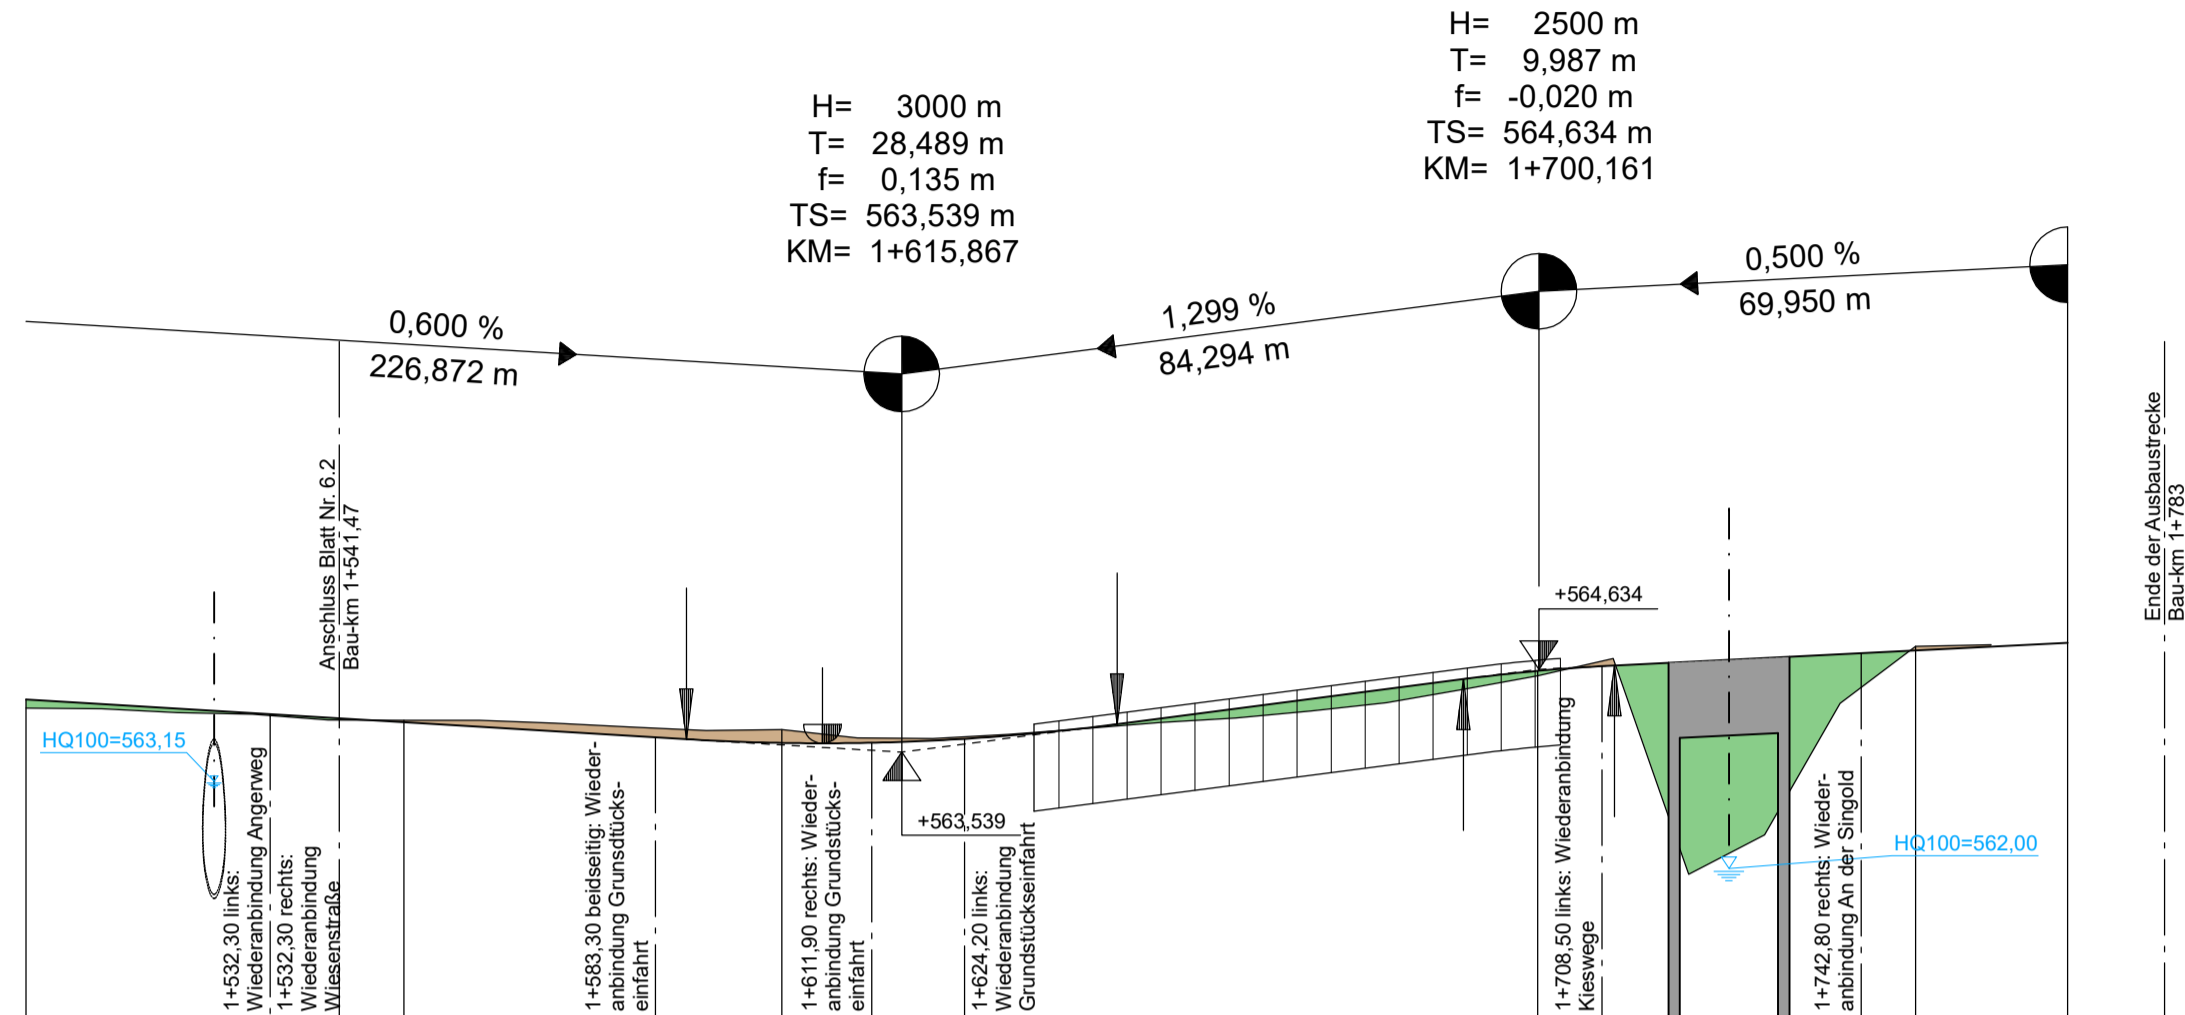

M = 1:1000/100  
 NHN 561,00

Station	1+500	1+600	1+700	1+800
gepl. Gradiente	0,00 10,00 20,00 30,00 40,00 50,00 60,00 70,00 80,00 87,38 90,00 0,00 5,38 10,00 15,87 20,00 30,00 40,00 44,36 50,00 60,00 70,00 80,00 90,00 90,17 0,00 0,16 10,00 10,15 20,00 30,00 40,00 50,00 60,00 70,00 70,11	564,23 564,17 564,11 564,05 563,99 563,93 563,87 563,81 563,75 563,71 563,70 563,66 563,66 563,67 563,69 563,76 563,86 563,91 563,98 564,11 564,24 564,37 564,50 564,50 564,61 564,61 564,68 564,68 564,73 564,78 564,83 564,88 564,93 564,98 564,98	564,12 564,11 564,06 564,04 563,96 563,96 563,96 563,96 563,92 563,87 563,83 563,84 563,73 563,72 563,78 563,85 563,93 563,99 564,08 564,19 564,37 564,55 564,76 561,92 562,44 564,18 564,94 564,96 564,98 564,98	

**Zeichenerklärung:**

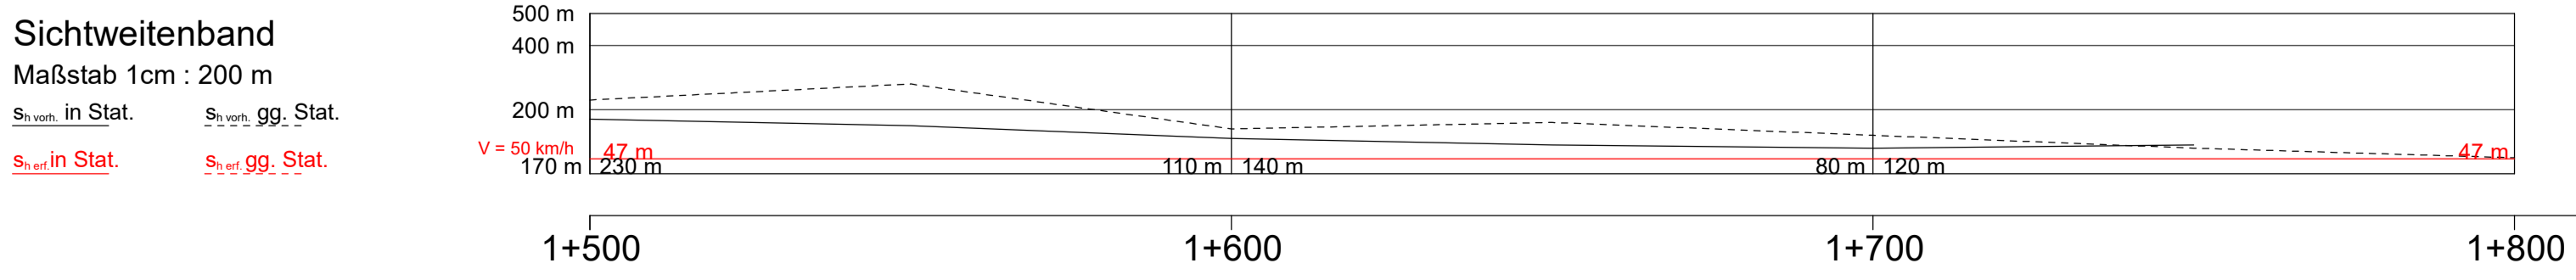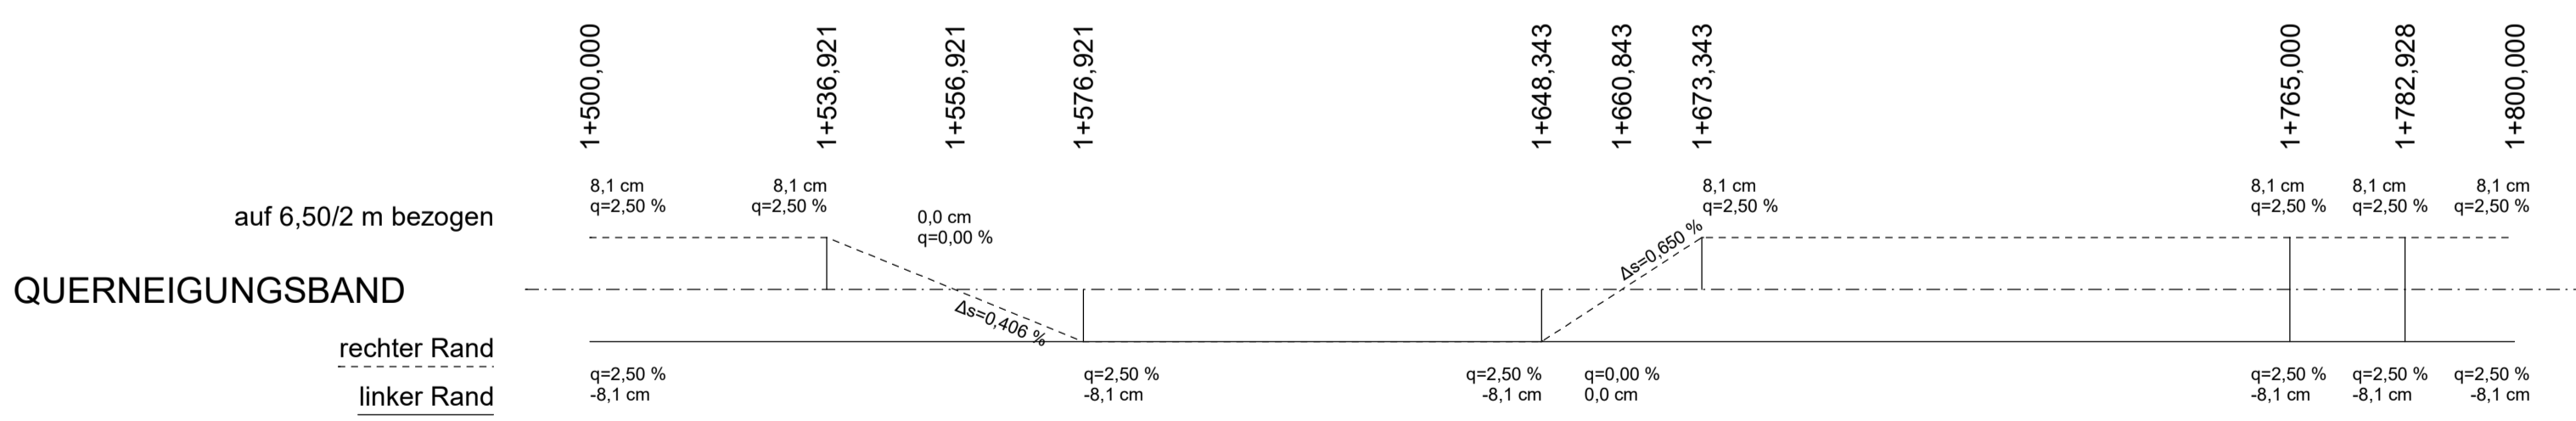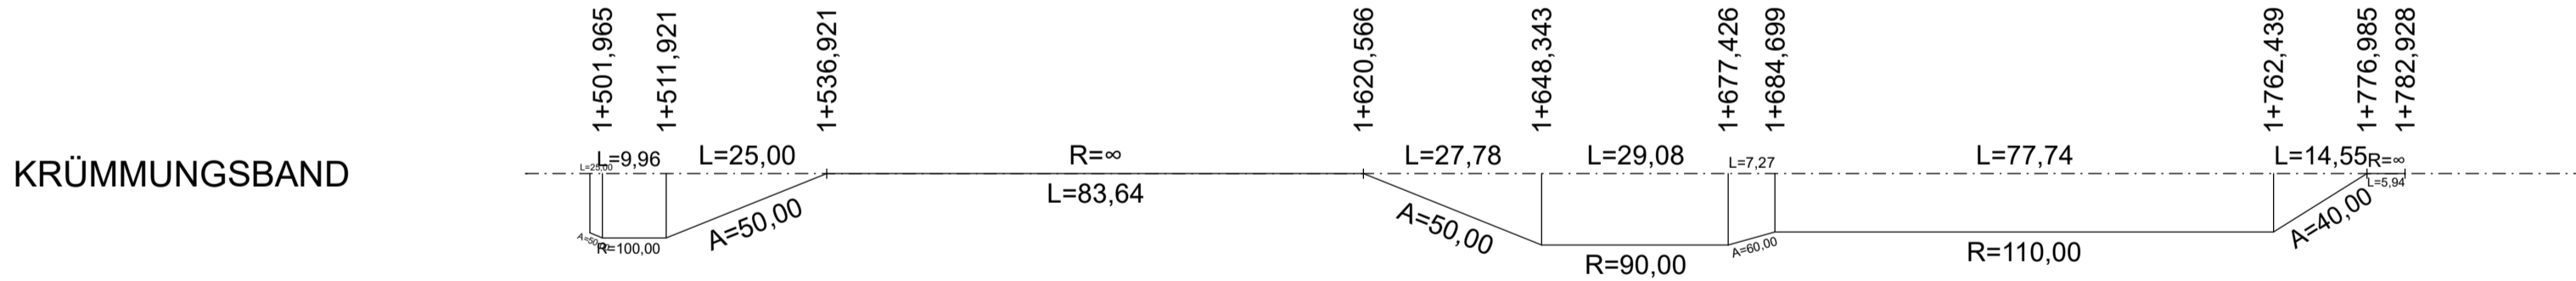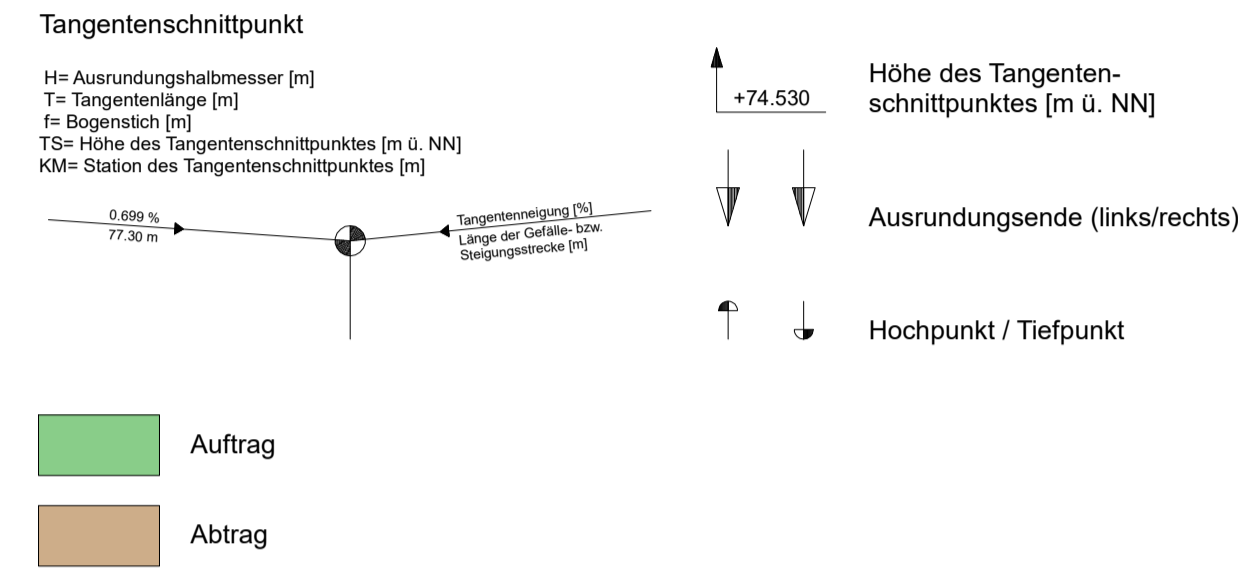

**BPR**  
 Dr. Schäpertöns Consult  
 Erika-Mann-Straße 7  
 80636 München  
 www.bpr-gruppe.de  
 +49 89 - 520 572 9-0  
 info@bpr-muenchen.de

Staatliches Bauamt Augsburg	bearbeitet:	12.04.2021	TN
	gezeichnet:	17.03.2020	TN
	geprüft:	17.03.2020	ARE
Holbeinstraße 10 86150 Augsburg	PSP Nr.:	St 2035 Erneuerung und Brückenneubau südlich Langerringen	
Tel.: 0821/2581-0, Fax: 0821/2581-214, E-Mail: poststelle@stbaa.bayern.de			

Nr.	Art der Änderung	Datum	Zeichen

**FESTSTELLUNGSENTWURF**

Straßenbauverwaltung Freistaat Bayern  
 Staatliches Bauamt Augsburg  
 Straße / Abschn.-Nr. / Station: St 2035 / 400 / 2,975 - 4,758  
 PROJIS-Nr.:  
 Unterlage / Blatt-Nr.: 6.3  
 Höhenplan  
 Bau-km 1+541,47 bis 1+783  
 Maßstab: 1:1000/1:100

**St 2035 Erneuerung und Brückenneubau südlich Langerringen**  
 Bau-km 0+000 bis 1+783

aufgestellt:  
 Staatliches Bauamt Augsburg  
 Augsburg, den 21.09.2021  
 M. ...  
 Kreitlemer Baudirektor