


Gemeinde Langerringen Gemarkung Langerringen

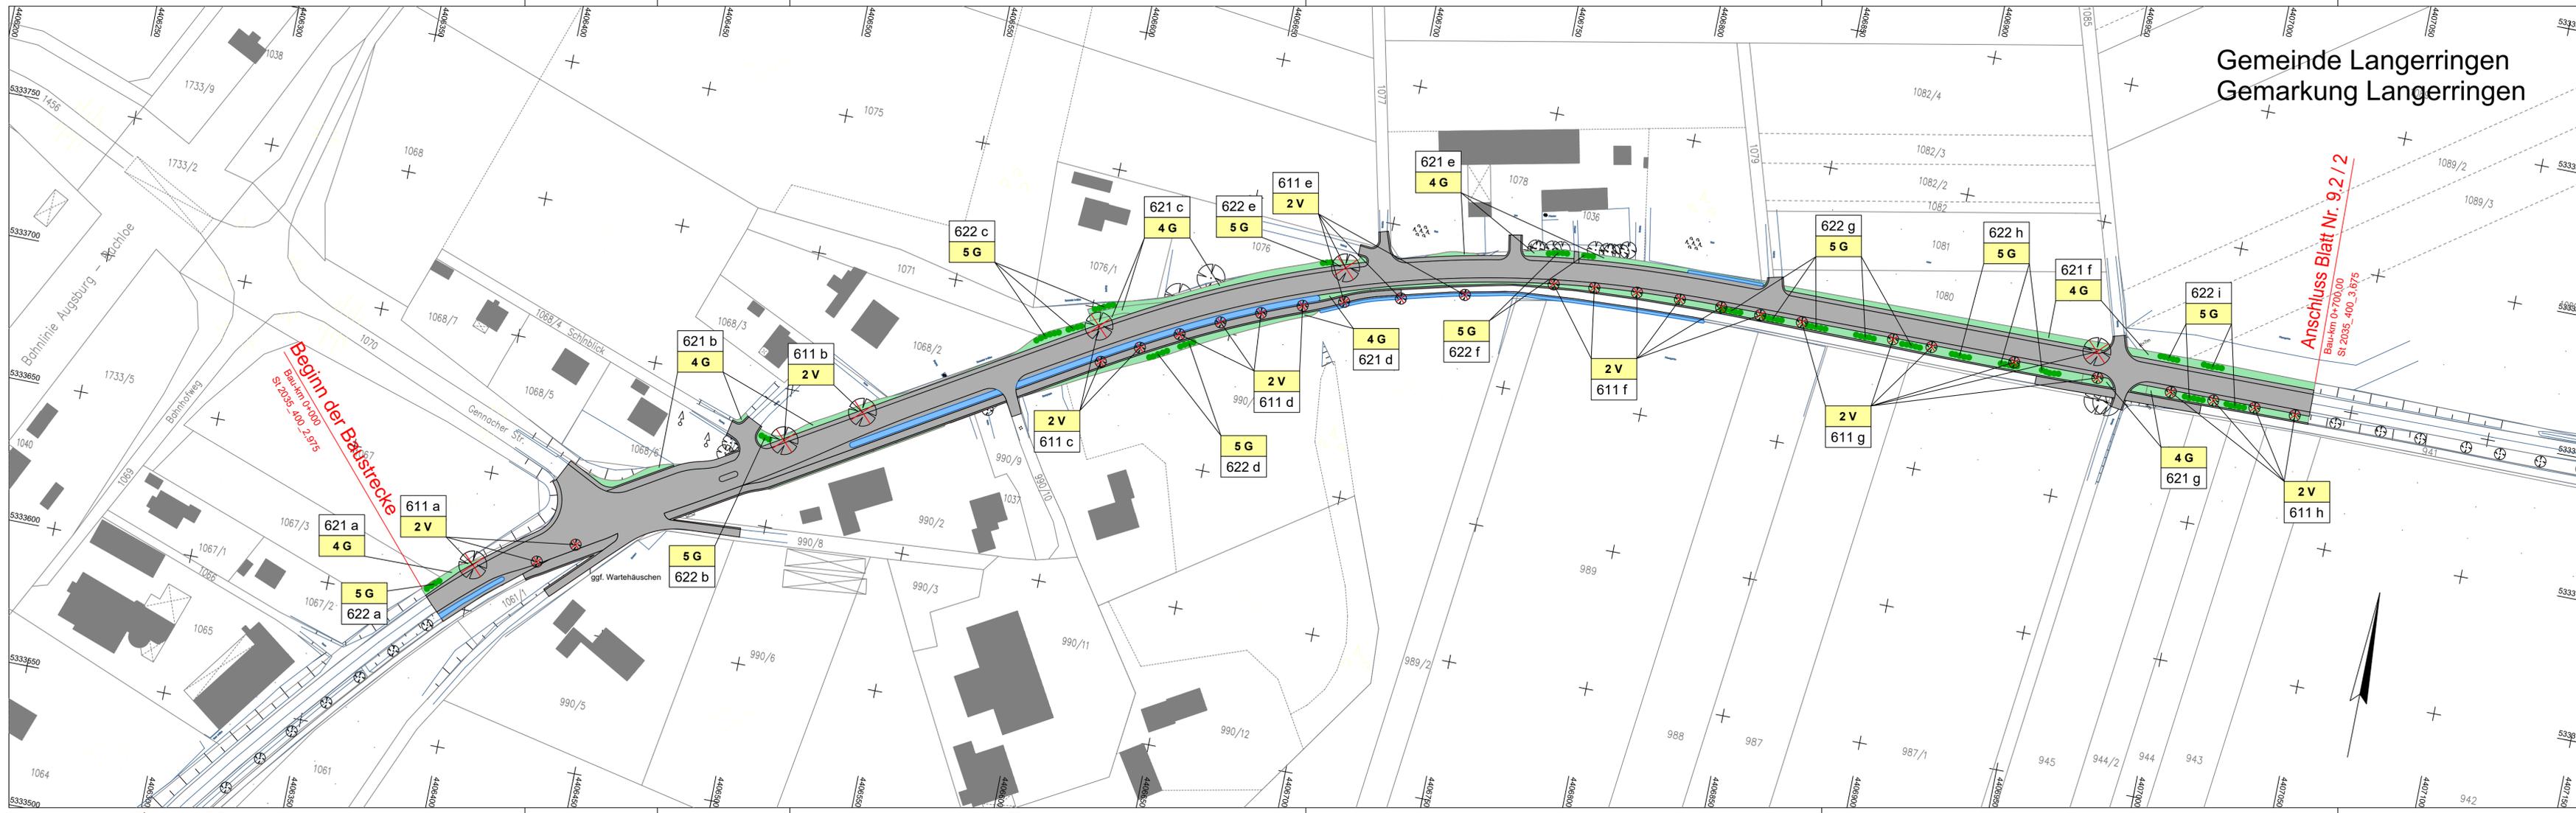

LEGENDE

Anlage / Pflanzung

- Landschaftsrasen auf Straßenböschungen
- Pflanzung einzeliger Strauchgruppen

Maßnahmennummer und Beschreibung

- 2 V** Schutz von potenziellen Habitaten bei der Baufeldfreimachung
- 4 G** Rasensaat auf Böschungs- und Nebenflächen
- 5 G** Strauchpflanzung auf Böschungs- und Nebenflächen

- 611 a** Nummer im Regelungsverzeichnis

Technische Planung

- Trasse des geplanten Vorhabens mit Böschungen und Nebenflächen

**Partner für
Kommunal- und
Umweltplanungen GbR**

bearbeitet:	Juli 2019	TH
gezeichnet:	Juli 2019	TH
geprüft:	August 2019	AW

Staatliches Bauamt Augsburg

Holbeinstraße 10
86150 Augsburg

Tel.: 0821/2581-0, Fax: 0821/2581-214, E-Mail: poststelle@stbaa.bayern.de

bearbeitet:	23.08.2019	Partner für Kommunal- und Umweltplanungen
gezeichnet:	23.08.2019	Partner für Kommunal- und Umweltplanungen
geprüft:		Neumayer
PSP Nr.:		
Projekt:		

Nr.	Benennung der Maßnahme geändert	Datum	Zeichen
1	Benennung der Maßnahme geändert	30.04.2021	TH
	Art der Änderung		

FESTSTELLUNGSENTWURF

Straßenbauverwaltung Freistaat Bayern Staatliches Bauamt Augsburg Straße / Abschn.-Nr. / Station: S2035 / 400 / 2,975 bis 4,758 PROJIS-Nr.:	Unterlage / Blatt-Nr.: 9.2 / 1 Landschaftspflegerische Maßnahmen Bau-km 0+000 bis 0+700 Maßstab: 1 : 1.000
---	---

St 2035 Erneuerung und Brückenneubau südlich Langerringen

Bau-km 0+000 bis Bau-km 1+783

aufgestellt: Staatliches Bauamt Augsburg Augsburg, den 21.09.2021	 Kreitmeier Baudirektor
---	----------------------------