


Ausbildung der
Damm- und Einschnittböschung in
Anlehnung an RAL

Böschungshöhe	h ≥ 2,00 m	h < 2,00 m
Regelböschung	1 : 1,5	b = 3,00 m
Tangentenlänge der Ausrundung	T = 3,00 m	T = 0 m

Straßenquerschnitt

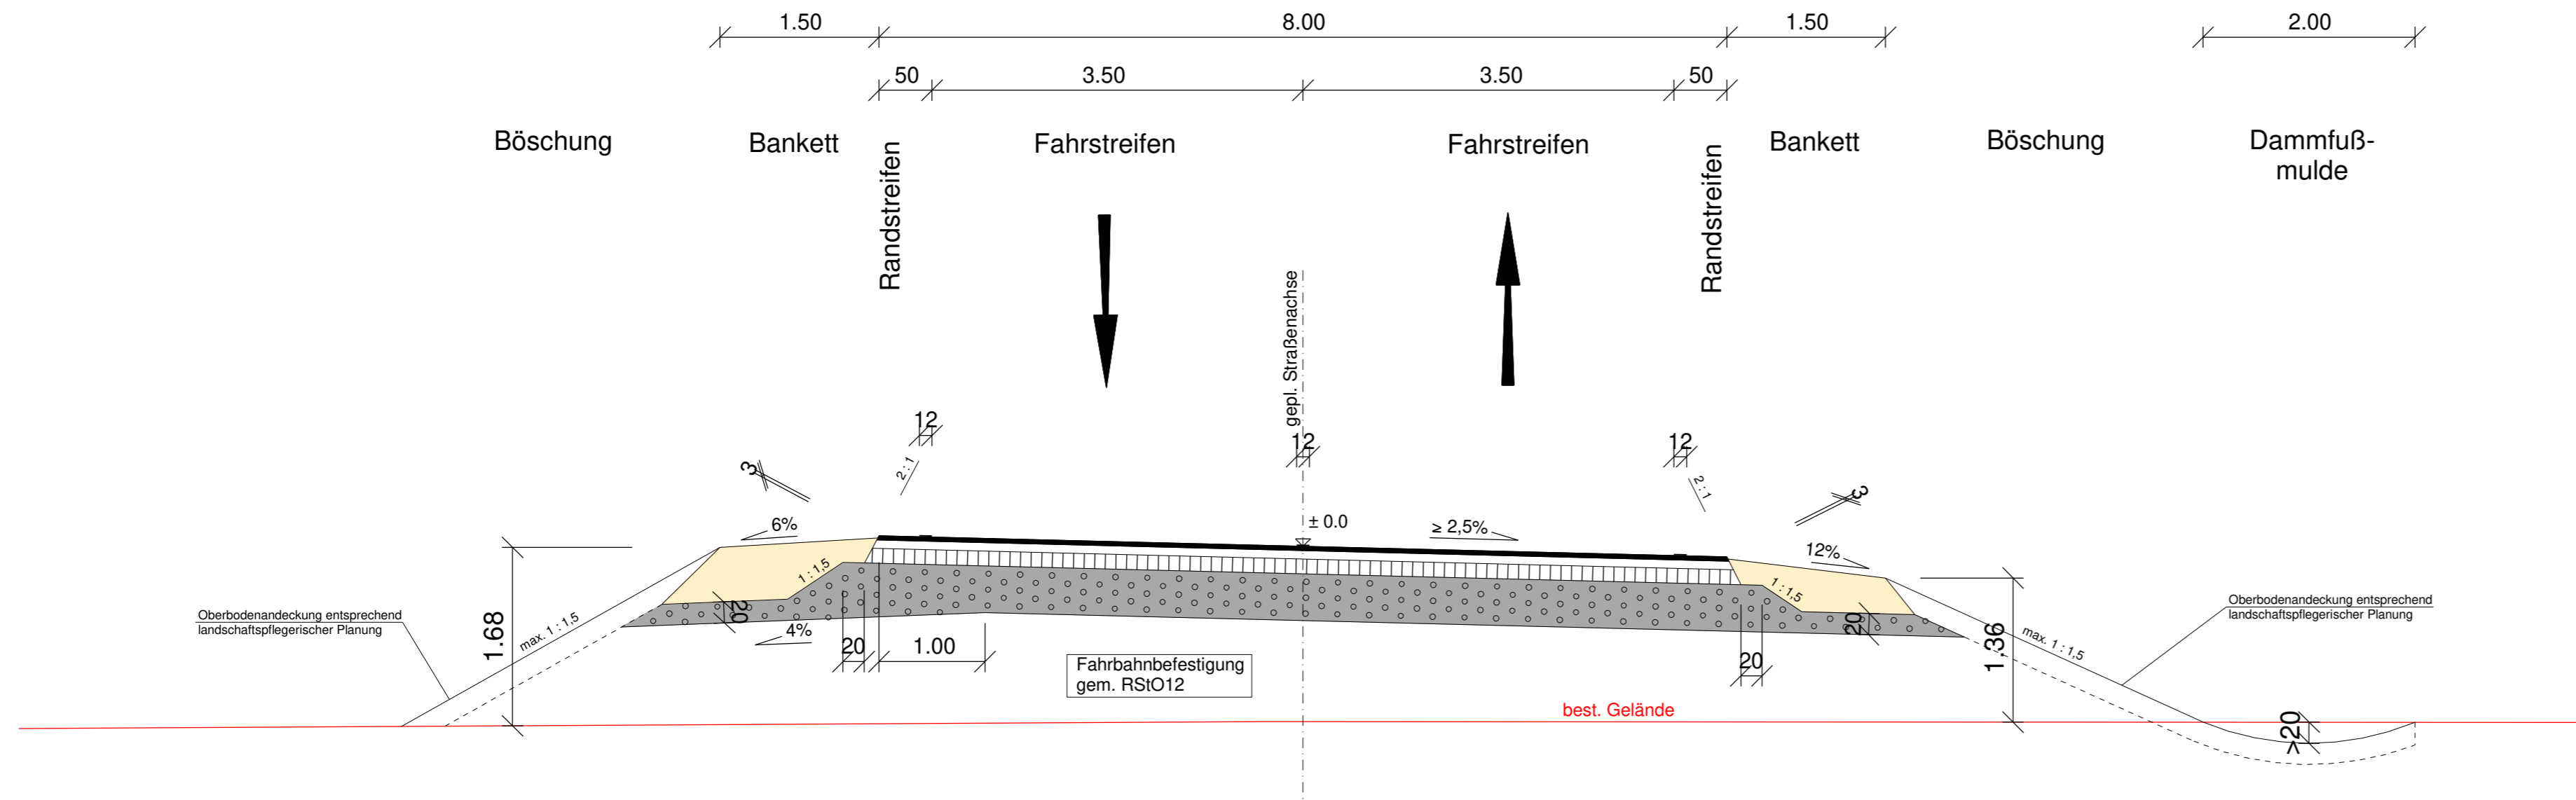

1. TEKTUR VOM 30.08.2019

Entwurfsbearbeitung:

Wunderer
Wunderer

SWECO

Steinerne Furt 67
86167 Augsburg
Telefon +49 821 48078-0
Telefax +49 821 48078-20
Zertifiziert durch die TÜV Rheinland Cert GmbH (www.tuv.com, ID 9108622071) nach
ISO 9001:2015, ISO 14001:2015, OHSAS 18001:2007.

Gemeinde Affing	Stadt Augsburg Baureferat	Unterlage	6	T
		Blatt Nr.		
		Datum		

Planfeststellung Staatsstraße 2381 Westumfahrung Mühlhausen Bau-km 0+000 - 4+387 St 2035_780_0,188 bis St 2381_140_1,731	bearbeitet	19.02.2019	Wunderer
	gezeichnet	19.02.2019	Leipelt
	geprüft	19.02.2019	Wunderer
		Straßenquerschnitt	
		Maßstab	1 : 50

Aufgestellt:	<i>Winkhofer</i> Winkhofer, 1. Bürgermeister Gemeinde Affing	<i>Höhnberg</i> Dr. Höhnberg, Leiter Tiefbauamt Stadt Augsburg
--------------	--------------------------------------------------------------------	----------------------------------------------------------------------