

**Legende:**

- best. Gelände / Straßenhöhe
- gepl. Gradiente
- Hochpunkt / Tiefpunkt
- Höhe Tangentenschnittpunkt
- Auftrag
- Abtrag
- Station
- Halbmesser
- Tangentenlänge
- Stichmaß
- Tangentenschnittpunkt
- Ausrundungsbeginn / Ausrundungsende
- Steigung, Gefälle, Länge

↙ NN 447 m

|              |        |        |        |        |        |        |        |        |        |        |        |        |        |        |        |
|--------------|--------|--------|--------|--------|--------|--------|--------|--------|--------|--------|--------|--------|--------|--------|--------|
| Gradiente    | 460,66 | 460,63 | 460,60 | 460,56 | 460,53 | 460,50 | 460,46 | 460,46 | 460,55 | 460,20 | 459,84 | 459,80 | 459,78 | 459,75 | 459,74 |
| Geländehöhen | 460,66 | 460,63 | 460,54 | 460,59 | 460,59 | 459,93 | 459,33 | 459,33 | 459,10 | 459,10 | 460,13 | 460,13 | 459,93 | 459,79 | 459,74 |
| Station      | 0,00   | 50,00  | 100,00 | 150,00 | 200,00 | 250,00 | 300,00 | 314,89 | 364,89 | 400,00 | 439,14 | 450,00 | 500,00 | 550,00 | 581,82 |
| Km           | 0+000  |        | 0+100  |        | 0+200  |        | 0+300  |        | 0+400  |        | 0+500  |        |        |        |        |


**1. TEKTUR VOM 30.08.2019**

Entwurfsbearbeitung:

Wunderer

Steinerne Furt 67  
86167 Augsburg  
Telefon +49 821 48078-0  
Telefax +49 821 48078-20  
Zertifiziert durch die TÜV Rheinland Cert GmbH (www.tuv.com, ID 9108622071) nach ISO 9001:2015, ISO 14001:2015, OHSAS 18001:2007.

|   |  |                              |  |                       |                        |
|---|--|------------------------------|--|-----------------------|------------------------|
| Gemeinde Affing   |  | Stadt Augsburg<br>Baureferat |  | Unterlage             | 8 T                    |
|   |  |                              |  | Blatt Nr.             | 2                      |
|   |  |                              |  | Datum                 | Zeichen                |
| Planfeststellung  |  |                              |  | bearbeitet            | 19.02.2019<br>Wunderer |
|   |  |                              |  | gezeichnet            | 19.02.2019<br>Leipelt  |
|   |  |                              |  | geprüft               | 19.02.2019<br>Wunderer |
| <b>Staatsstraße 2381<br/>Westumfahrung Mühlhausen</b>           |  |                              |  | <b>Höhenplan</b>      |                        |
| Bau-km 0+000 - 4+387<br>St 2035_780_0,188 bis St 2381_140_1,731 |  |                              |  | Staatsstraße 2035     |                        |
|   |  |                              |  | Maßstab 1 : 2.000/200 |                        |

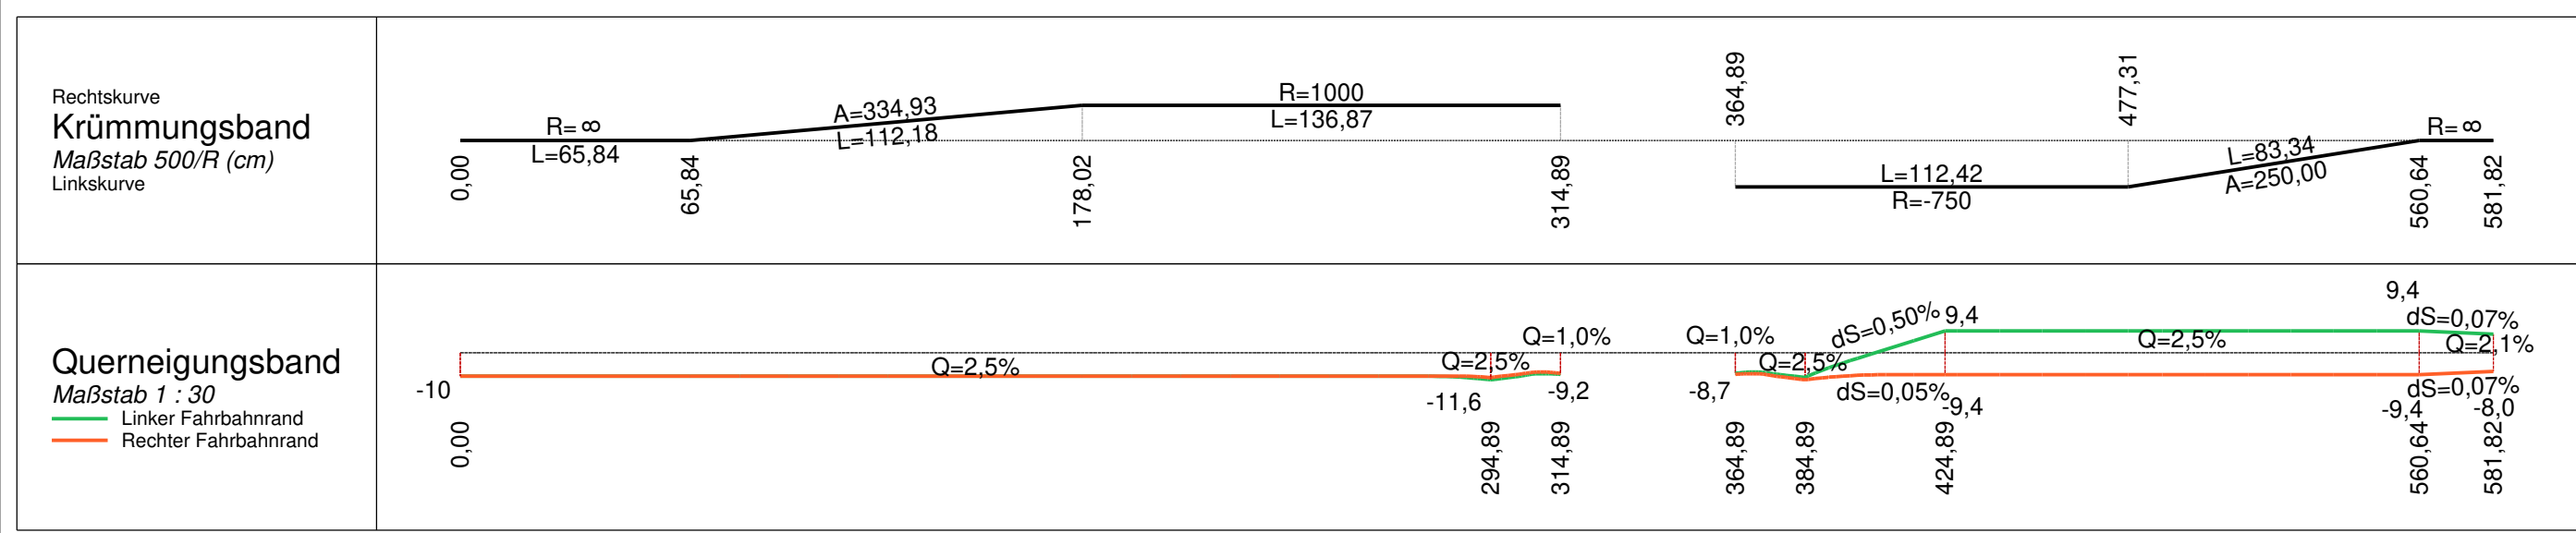

Aufgestellt:

Winkhofer, 1. Bürgermeister  
Gemeinde Affing

Dr. Höhnberg, Leiter Tiefbauamt  
Stadt Augsburg

Projekt: 07024      Datei: 090-Plaene\STRATIS\07024\Hplan.sda