

Bauwerk 41-1 Neubau
Brücke B 12 über
GVSt Untergemaringen
Bau-km 0+773
LW = 10,50 m
LH ≥ 4,50 m
BzG = 28,60 m
KrW = 40 gon

Bauwerk 43-1 Neubau
Brücke B 12 über
GVSt Rieden
Bau-km 2+192
LW = 9,00 m
LH ≥ 4,50 m
BzG = 28,60 m
KrW = 73 gon

Bauwerk 44-1 Neubau
Brücke B 12 über
GVSt Kellerschwanger Weg
Bau-km 3+089
LW = 8,50 m
LH ≥ 4,50 m
BzG = 28,60 m
KrW = 96 gon

Bauwerk 44-2 Neubau Westseite
Brücke B 12 über
K-OAL 16 Kellerschwang
Bau-km 3+687
LW = 8,50 m
LH ≥ 4,50 m
BzG = 29,30 m
KrW = 73 gon

Bauwerk 46-1 Neubau
Brücke B 12 über
GVSt Weinhausen
über B 12
Bau-km 5+500
LW = 2 x 20,50 m
LH ≥ 4,70 m
BzG = 10,10 m
KrW = 63 gon

Bauwerk 47-1 Neubau
Brücke B 12 über
GVSt Stettbachstraße b. Weinhausen
Bau-km 6+514
LW = 8,50 m
LH ≥ 4,70 m
BzG = 28,60 m
KrW = 60 gon

Bauwerk 48-1 Neubau
Brücke B 12 über
K-OAL 17 mit Grundwasserwanne
Bau-km 7+137
LW = 10,00 m
LH ≥ 4,50 m
BzG = 28,60 m
KrW = 73 gon

Bauwerk 48-2 Neubau Westseite
Brücke B 12 über
FW Weichter Weg
Bau-km 7+365
LW = 4,10 m
LH ≥ 4,70 m
BzG = 28,60 m
KrW = 77 gon



Bauwerk 49-1 Neubau Westseite
Brücke B 12 über
St 2035 (AS Jengen)
Bau-km 7+698
LW = 18,50 m
LH ≥ 4,70 m
BzG = 30,15 m
KrW = 74 gon

Bauwerk 49-2 Neubau
Brücke B 12 über
VT Jengen
Bau-km 8+234
LW = 5,50 m
LH ≥ 3,00 m
BzG = 29,30 m
KrW = 100 gon



Bauwerk 49-3 Neubau
Brücke B 12 über
die Gennach
Bau-km 8+300
LW = 9,00 m
LH ≥ 4,70 m
BzG = 28,60 m
KrW = 100 gon

Bauwerk 50-10 Neubau
Brücke GVS über B 12
bei Buchloe-Lindenber
Bau-km 9+427
LW = 2 x 20,50 m
LH ≥ 4,70 m
BzG = 10,10 m
KrW = 95 gon


B12 Fahrtrichtung Buchloe

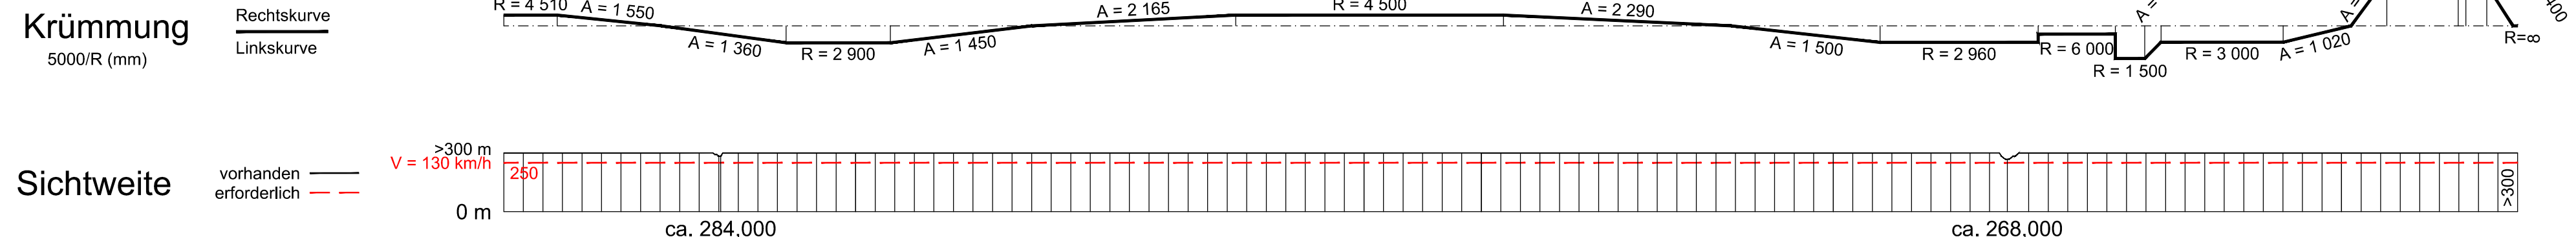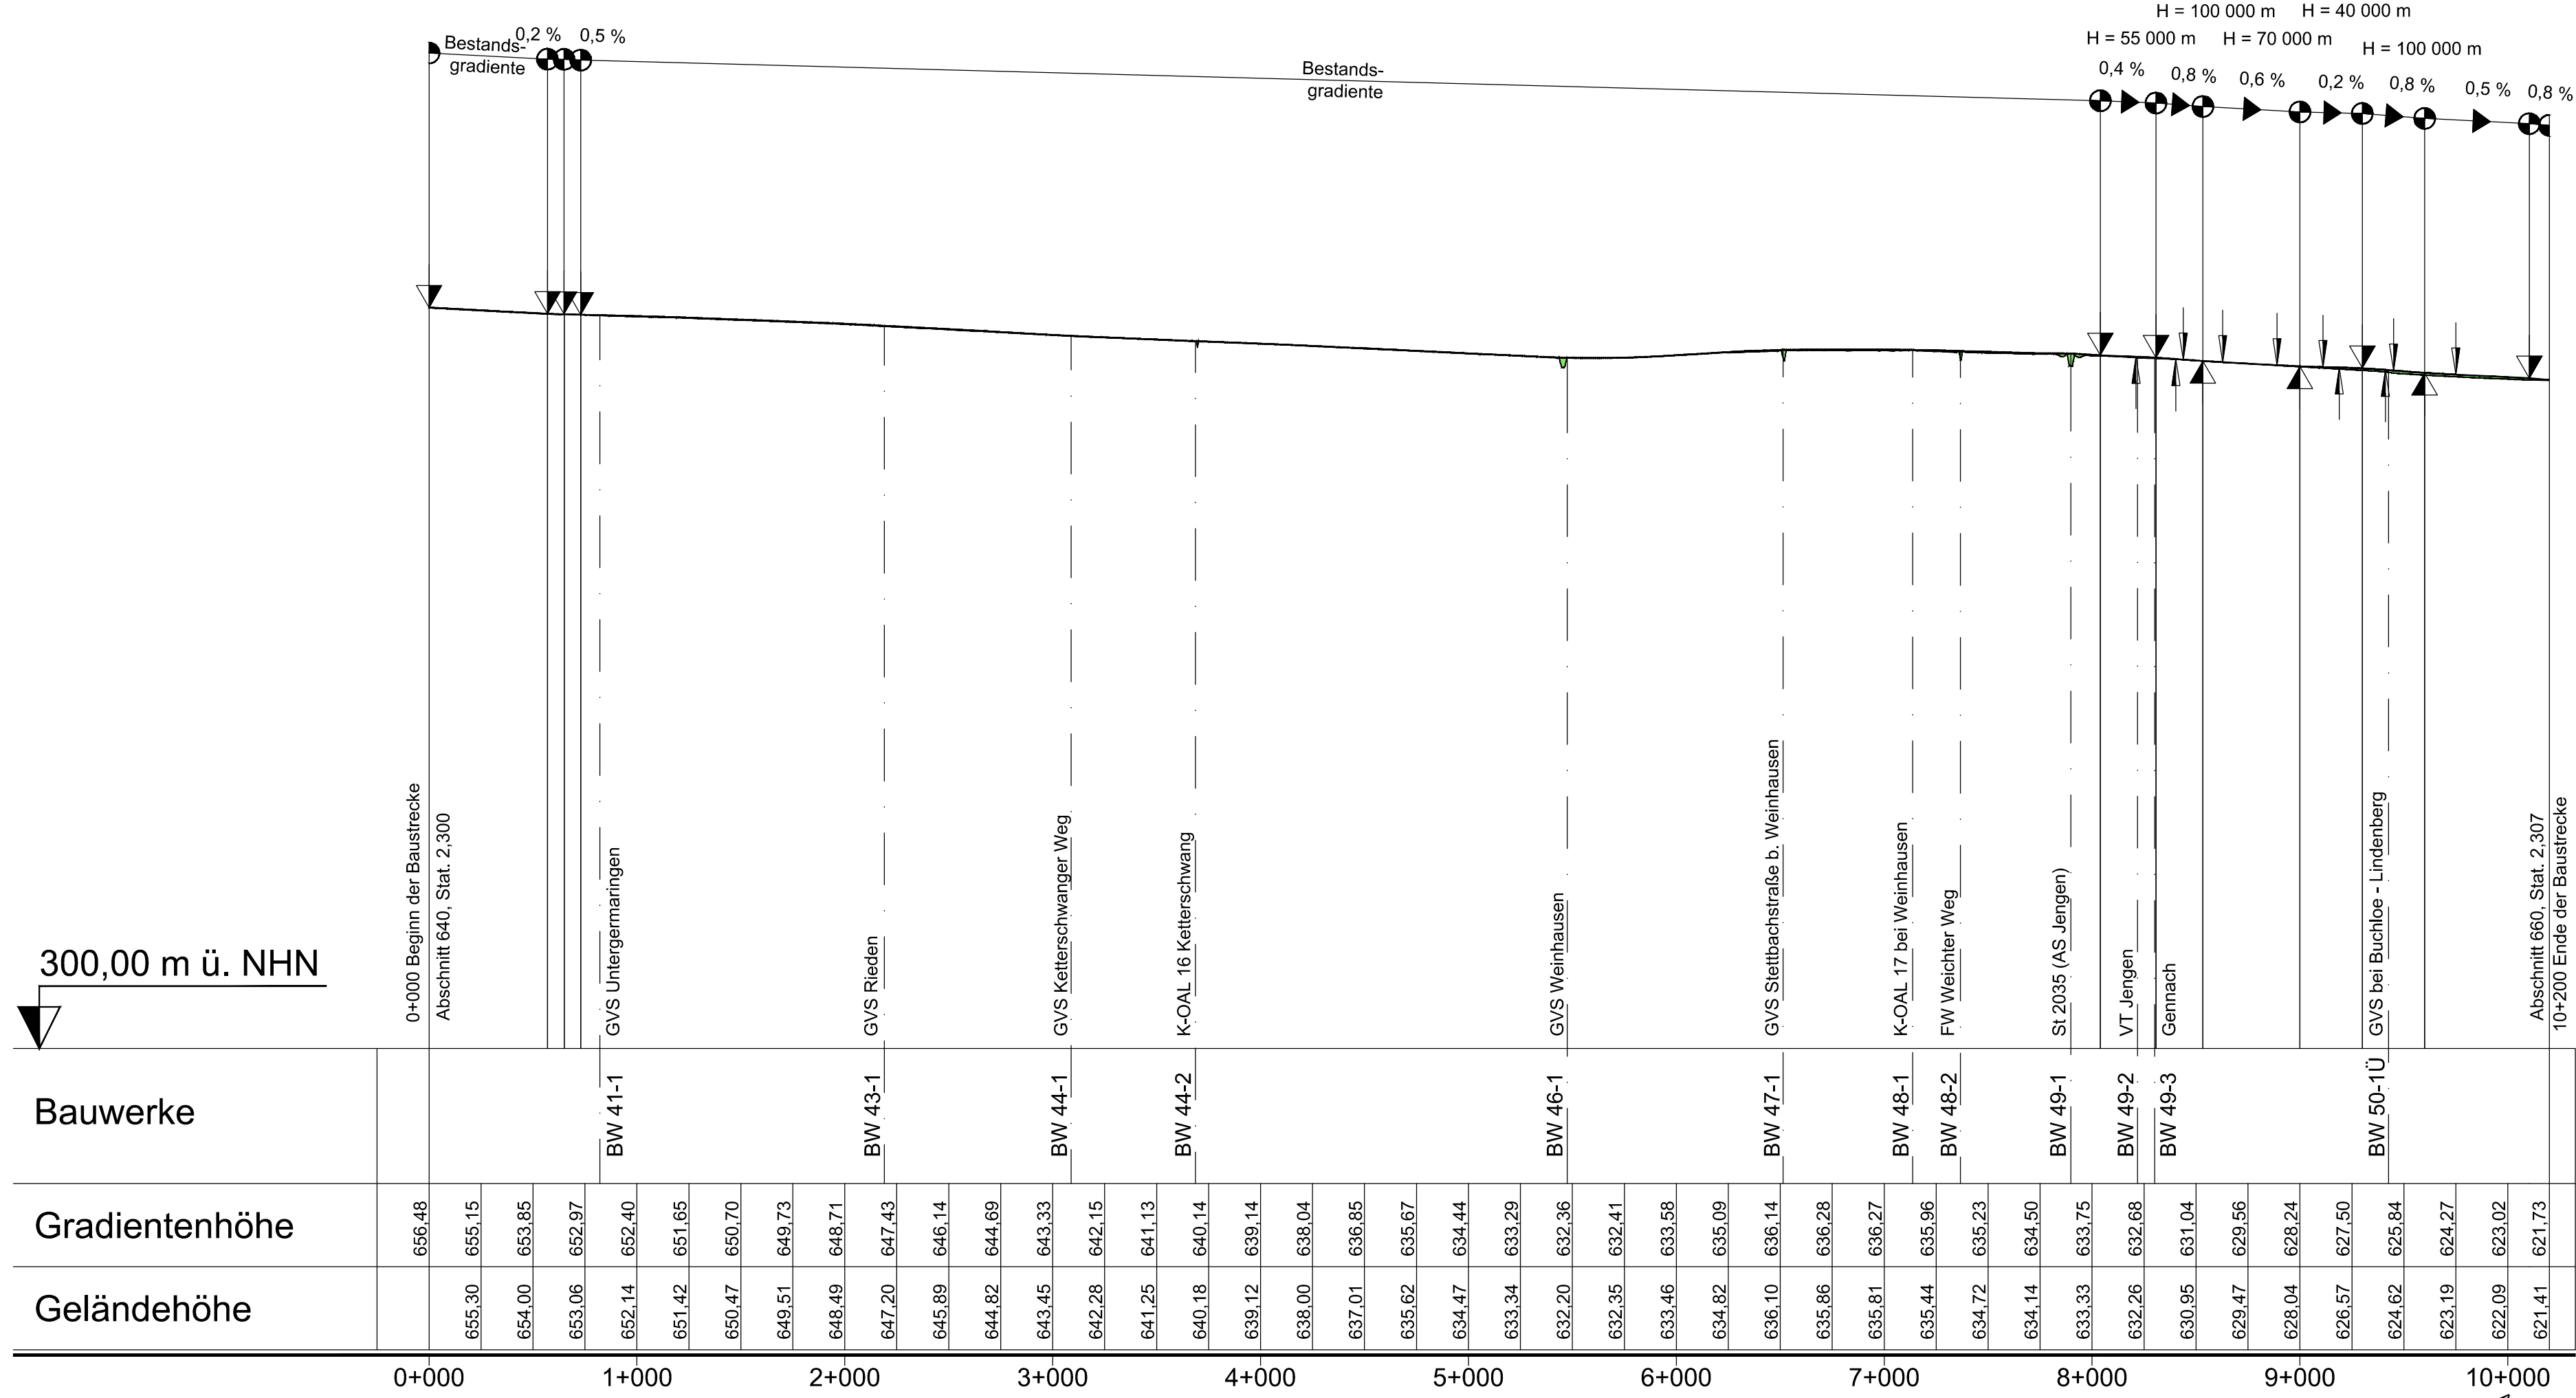

B12 Fahrtrichtung Kempten

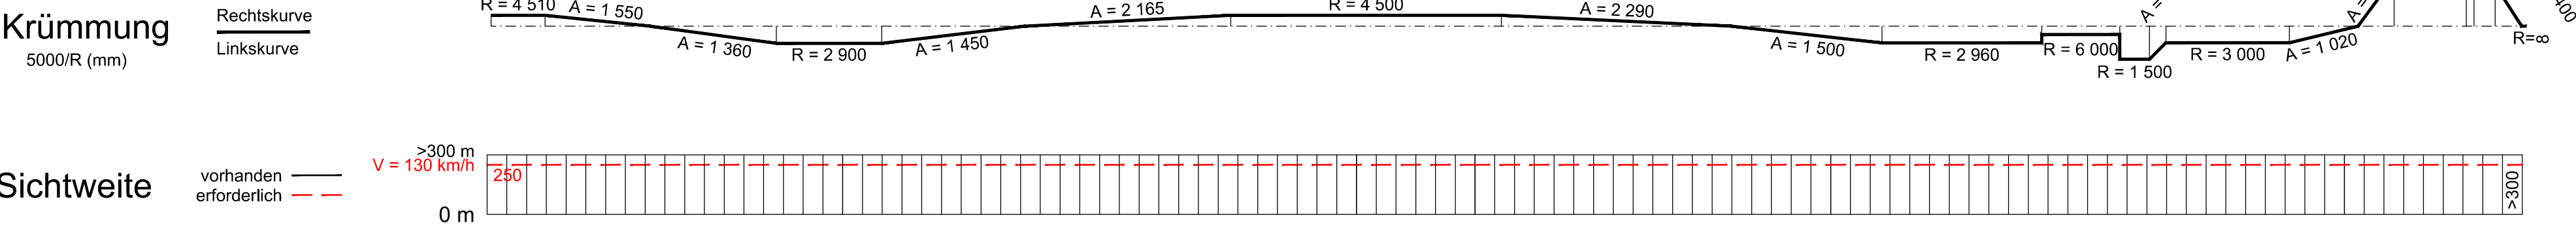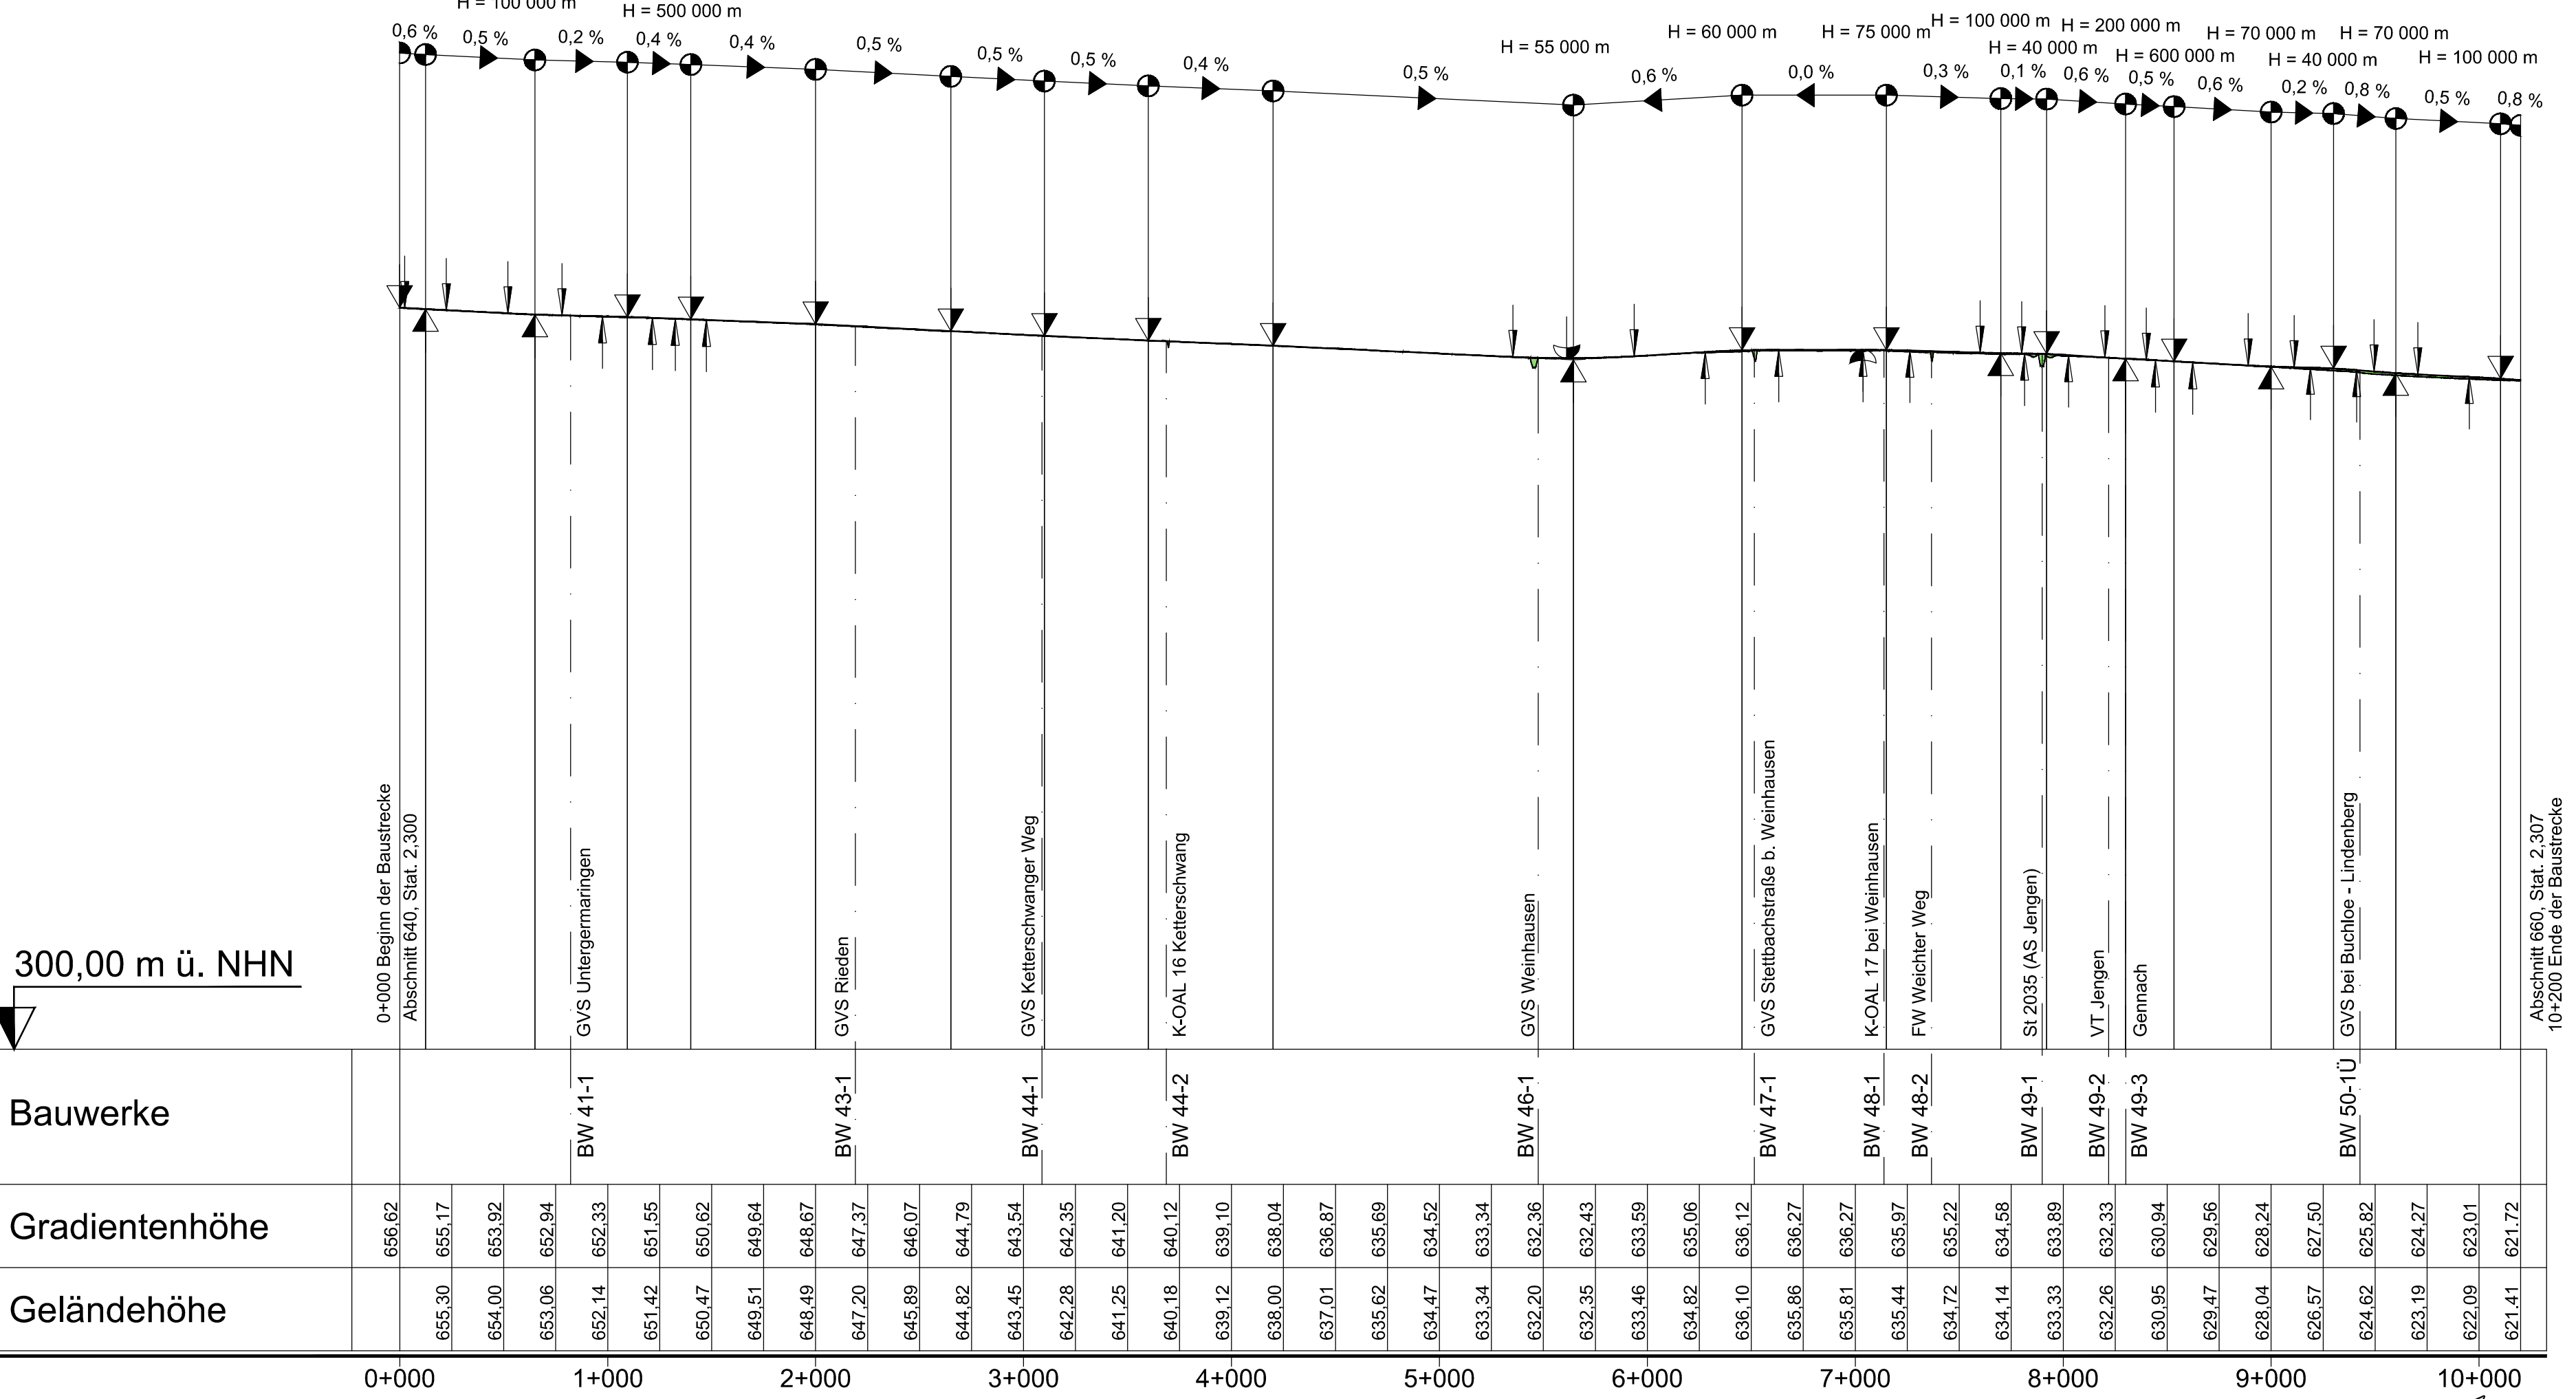

Zeichenerklärung

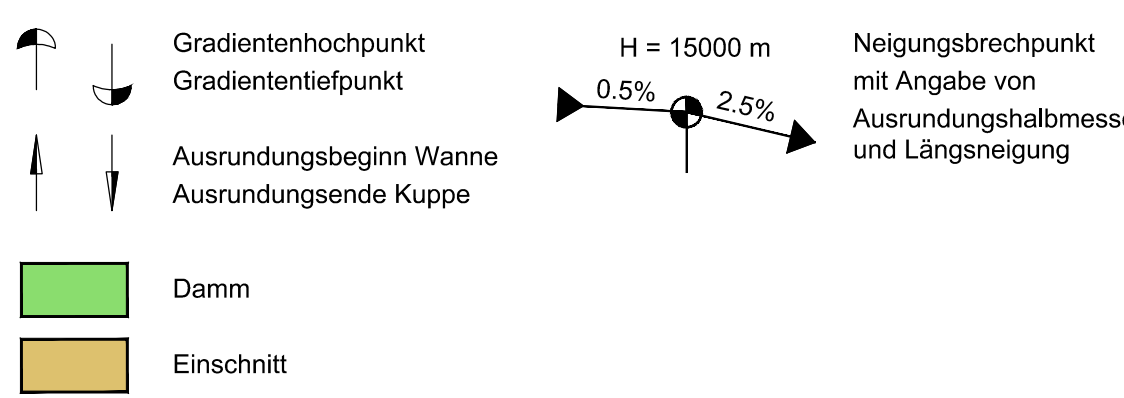

Wagner Ingenieure
Beratende Ingenieure für Bauwesen
Domagstraße 1a, 80807 München
Tel.: +49 89 680896-3, Fax: +49 89 680896-59
E-Mail: kontakt@wagner-ingenieure.com
www.wagner-ingenieure.com

gezeichnet: März 2020, Kobylak
bearbeitet: März 2020, Waue
geprüft: März 2020, Lindner
München, den 31.03.2020
Wagner Ingenieure GmbH

Staatliches Bauamt Kempten
Rottachstraße 13
87439 Kempten
Tel.: 0831/5243-02, Fax: 0831/5243-3333, E-Mail: poststelle@stbake.bayern.de

bearbeitet: Danberg
gezeichnet: Hamnieder
geprüft: Hamnieder
PSP Nr.: B72S.ABBA0040,00
Projekt: Entw. auf 4 Fahrstr. Untergem.-Buchloe

Nr.	Art der Änderung	Datum	Zeichen

FESTSTELLUNGSENTWURF

Straßenbauverwaltung Freistaat Bayern
Staatliches Bauamt Kempten
Straße / Abschn.-Nr. / Station: B12 / 640_2.500 - 660_2.307
PROJUIS-Nr.: 09 171212.40

Unterlage / Blatt: 4
Übersichtsplan

Bundesstraße B12: Kempten (A 7) - ... Kaufbeuren (A 96)
Erweiterung an ...
Planung ...
Untergem.-Buchloe (A 96)

aufgestellt:
Staatliches Bauamt Kempten
Kreimeier, Bauamt Kempten, 31.03.2020

Ersetzt durch Tekurplanung vom 20.01.2022