

Bauwerk 43-1
 Brücke B 12 über
 GVS Rieden

Bau-km 2+192
 LW = 9,00 m
 LH ≥ 4,50 m
 BzG = 28,60 m
 KrW = 73 gon

Bauwerk 44-1 Neubau
 Brücke B 12 über
 GVS Ketterschwanger Weg
Bau-km 3+089
 LW = 6,50 m
 LH ≥ 4,50 m
 BzG = 28,60 m
 KrW = 96 gon

Bauwerk 44-2 Neubau Westseite
Brücke B 12 über
K-OAL 16 Ketterschwang

Bau-km 3+687
LW = 9,00 m
LH ≥ 4,50 m
BzG = 29,30 m
KrW = 73 gon

Bauwerk 46-1 Neubau
 Brücke GVS Weinhausen
 über B 12
Bau-km 5+500 5+449,34
 LW = 2 x 20,50 m
 LH ≥ 4,70 m
 BzG = 10,10 m 9,60 m
 KrW = 63 gon 46 gon

Bauwerk 47-1 Brücke B 12 über GVS Stettbachstraße b. Weinhausen	Neubau
Bau-km 6+514 LW = 8,50 m LH ≥ 4,50 m BzG = 28,60 m KrW = 60 gon	

Bauwerk 48-1 Brücke B 12 über K-OAL 17 mit Grundwasserwanne Bau-km 7+137 LW = 10,00 m LH ≥ 4,50 m BzG = 28,60 m KrW = 73 gon	Neubau
---	--------

Bauwerk 48-2 Neubau Westseite
Brücke B 12 über
FW Weichter Weg
Bau-km 7+365
LW = 4,10 m
LH ≥ 3,00 m
BzG = 28,60 m
KrW = 77 gon

Bauwerk 49-1 Neubau Westseite
Brücke B 12 über
St 2035 (AS Jengen)





Bau-km 7+898
HW = 18,50 m
H ≥ 4,70 m
bzG = 30,15 m
KrW = 74 gon

Sauwerk 49-2 rücke B 12 über T. Jengen Sau-km 8+234 W = 5,50 m H ≥ 3,00 m zG = 29,30 m rW = 100 gon	Neubau
--	--------

auwerk 49-3 ücke im Zuge der B 12 er die Gennach	Neubau
au-km 8+300 $V = 9,00 \text{ m}$ $H \geq 2,00 \text{ m}$ $z_G = 28,60 \text{ m}$ $W = 100 \text{ gon}$	

auwerk 50-1Ü ücke GVS über B 12 Buchloe-Lindenberg u-km 9+427 $V = 2 \times 20,50 \text{ m}$ $\geq 4,70 \text{ m}$ $G = 10,10 \text{ m}$ $W = 95 \text{ gon}$	Neubau
--	--------

B12 Fahrtrichtung Kempten

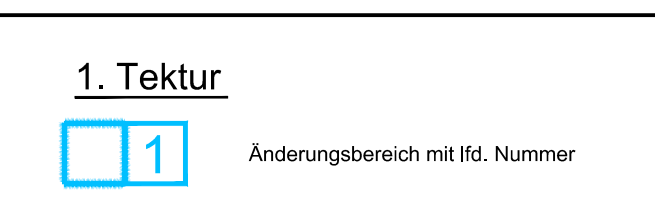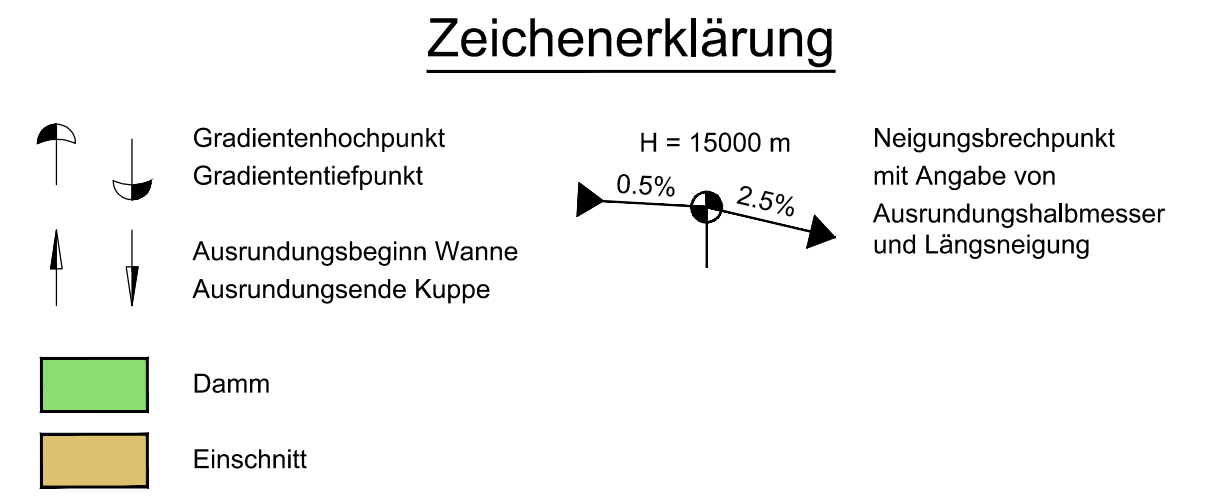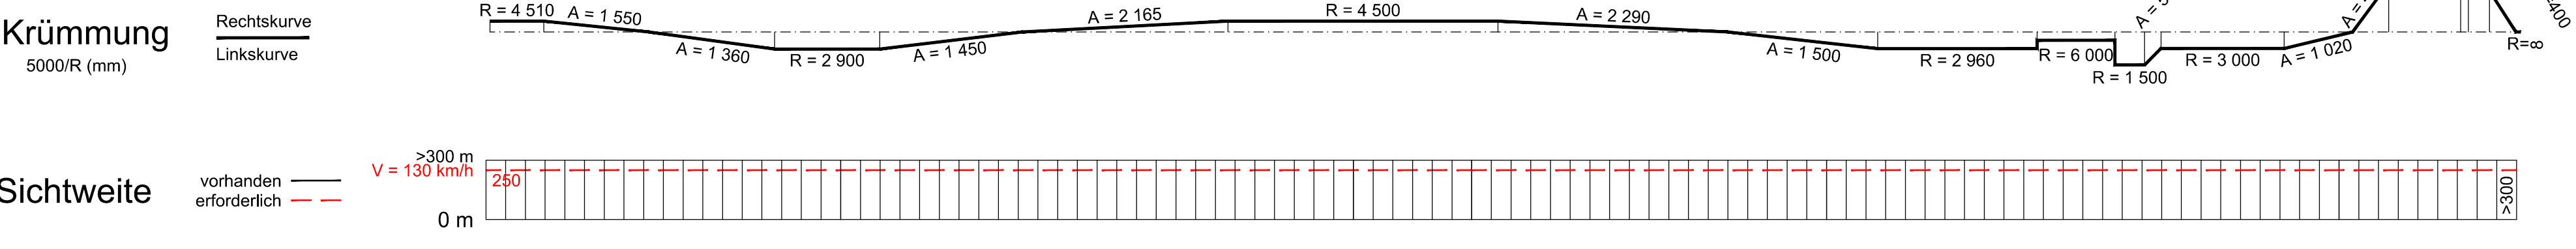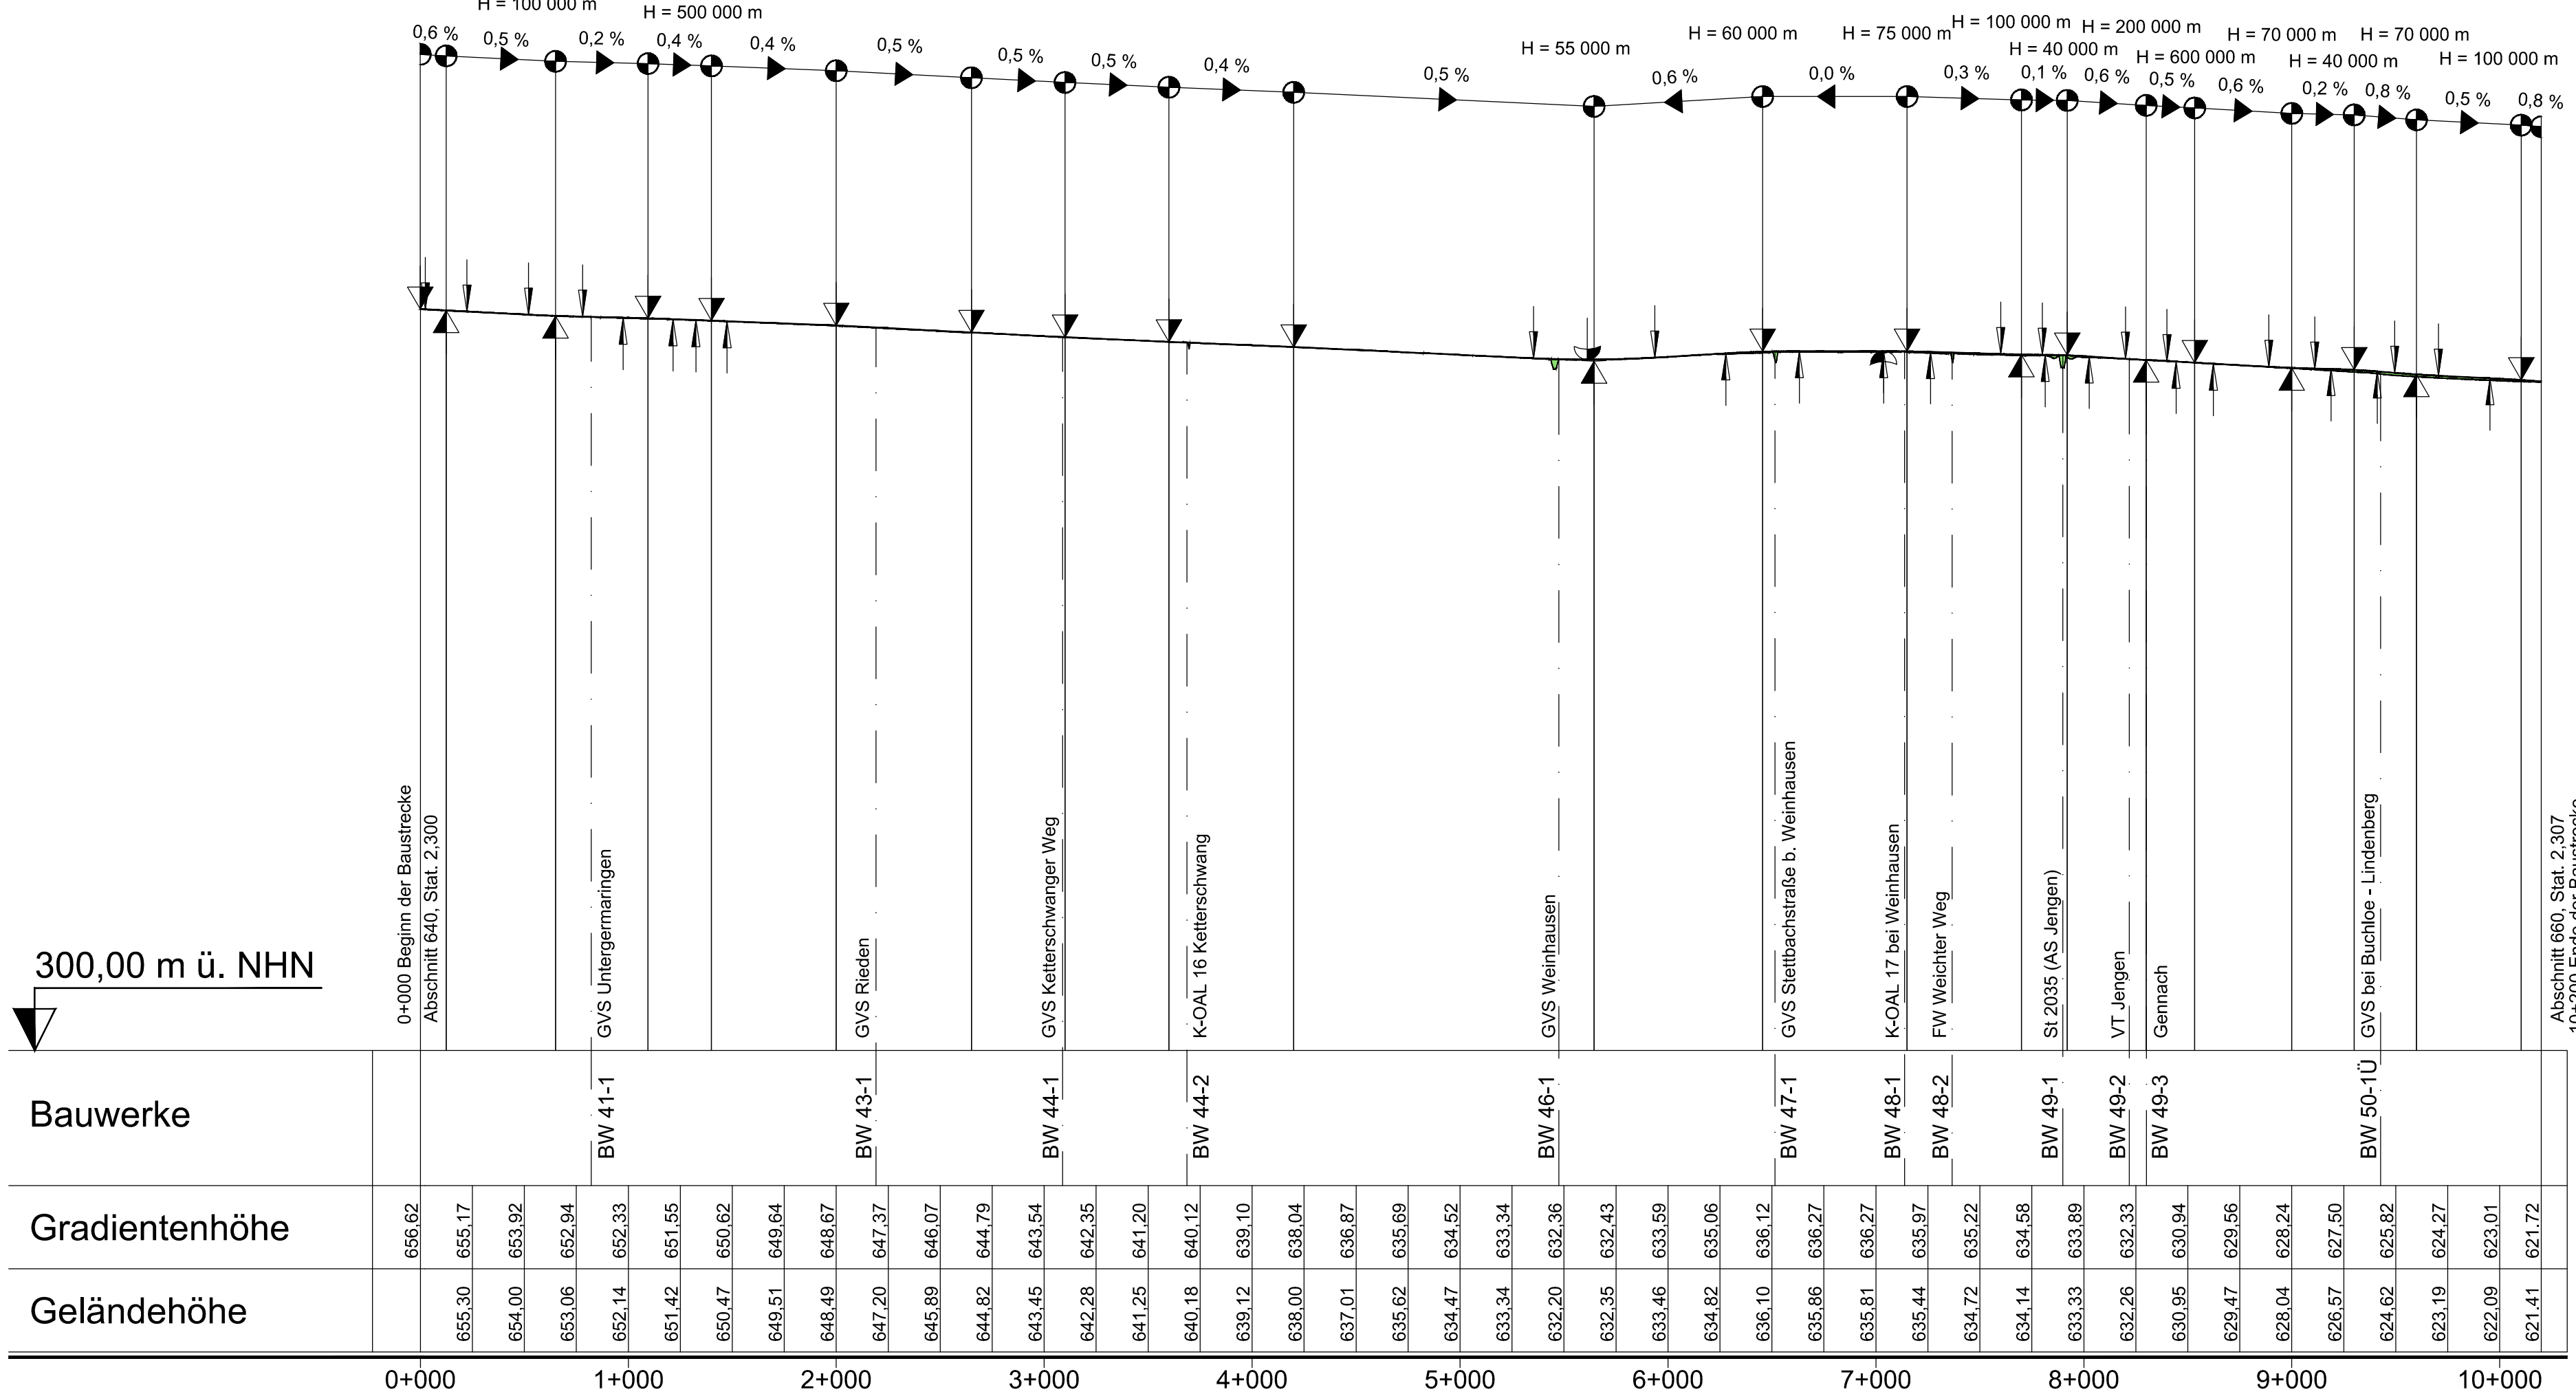

TEKTURPLANUNG

Wagner Ingenieure Beratende Ingenieure für Bauwesen		gezeichnet: März 2020 Kobylak
		bearbeitet: März 2020 Waue
		geprüft: März 2020 Linder
Domagkstraße 1a, 80807 München Ruf: +49 89 680896-3, Fax: +49 89 680896-9 E-Mail: kontakt@wagner-ingenieure.com www.wagner-ingenieure.com		München, den 31.03.2020  Wagner Ingenieure GmbH

Staatliches Bauamt Kempten Rottachstraße 13 87439 Kempten Tel.: 0831/5243-02, Fax: 0831/5243-3333, E-Mail: poststelle@stbaa.bayern.de		<table border="1"> <tr> <td>bearbeitet:</td> <td></td> <td>Danberg</td> </tr> <tr> <td>gezeichnet:</td> <td></td> <td></td> </tr> <tr> <td>geprüft:</td> <td></td> <td>Hannieder</td> </tr> </table>	bearbeitet:		Danberg	gezeichnet:			geprüft:		Hannieder
bearbeitet:		Danberg									
gezeichnet:											
geprüft:		Hannieder									
PSP Nr.: B72S.ABBA0040,00		Projekt: Erw. auf 4 Fahrstr. Untergerma-Buchh.									

1	1. Tektur vom 20.01.2022; BW 46-1 geändert	Januar 2022	wac
Nr.	Art der Änderung	Datum	Zeichen

FESTSTELLUNGSENTWURF

Straßenbauverwaltung Freistaat Bayern		Unterlage / Blatt-Nr.: 4 T	
Staatliches Bauamt Kempten Straße / Abschn.-Nr. / Station: B12 / 640_2_500 - 660_2_307		Übersichtshöhenplan	
PROJUS-Nr.: 09 171212 40		Maßstab: 1 : 25.000/2.500	
Bundesstraße B12: Kempten (A 7) - AS Jengen/Kaufbeuren (A 96) Erweiterung auf 4 Fahrstreifen Planungsabschnitt 6 Untergarmaringen - Buchloe (A 96) Bau-km 0+000 bis 10+200			
aufgestellt: Staatliches Bauamt Kempten  Kreitleimer, Baudirektor Kempten, 31.03.2020			
1. Tektur Staatliches Bauamt Kempten  Michael Neupert, Baudirektor Kempten, 20.01.2022			