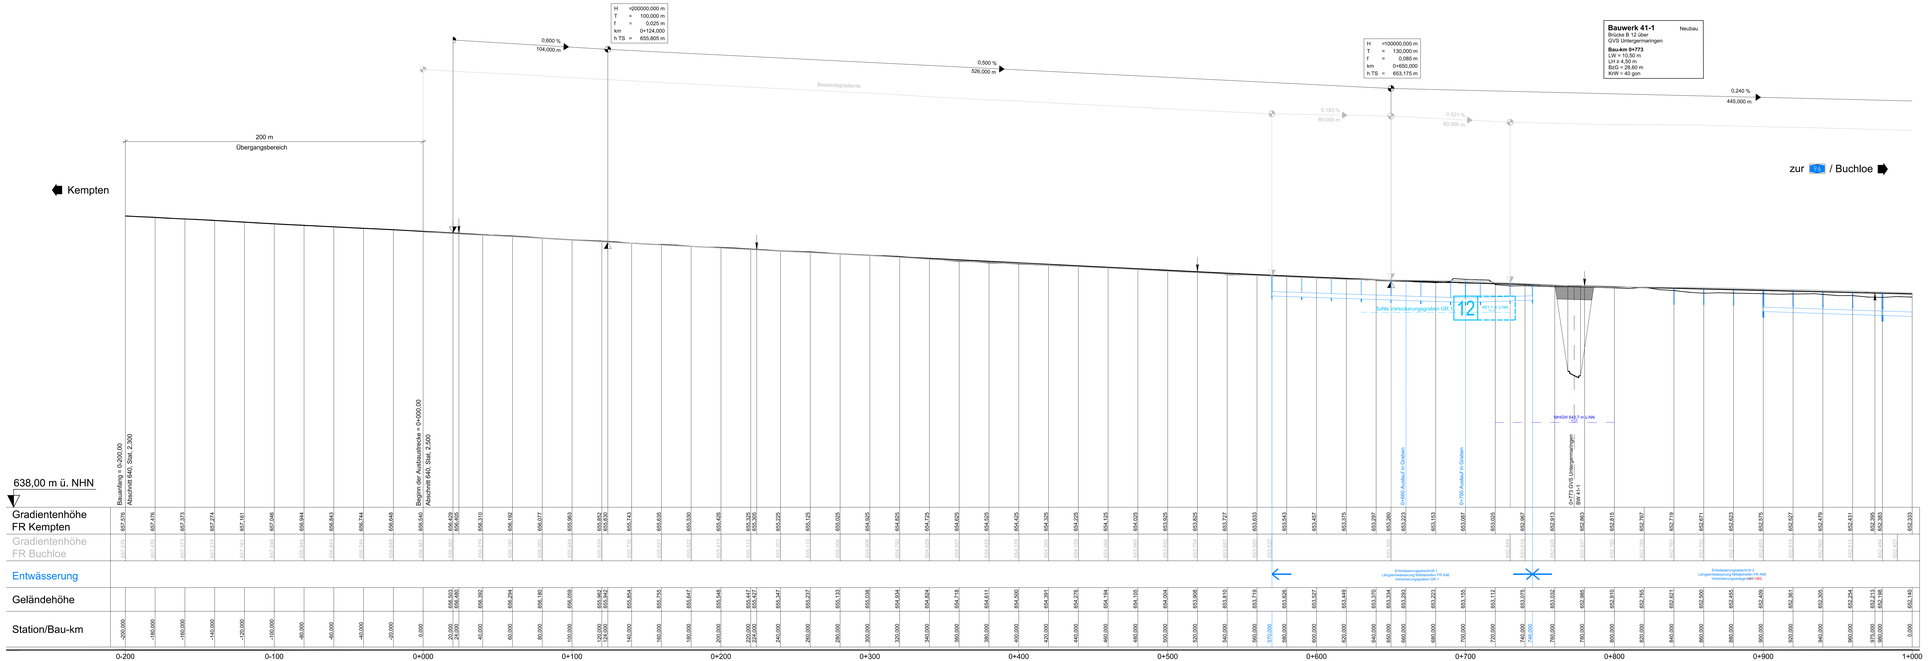

1. Tektur

Änderungsbereich mit lfd. Nummer

Ausrundungsbeginn Wanne
Ausrundungsende Kuppe

Damm
Einschnitt

Rohrleitung mit Fließrichtung
Grabensohle
MHGW

H = 15000,000 m Ausrundungshalbmesser
T = 362,155 m Tangentenlänge
f = 4,372 m Stichhöhe
km = 0+684,774 Bau-km
h TS = 651,868 m Höhe Tangentenschnittpunkt
0,500%
40,000m
2,563%
81,230m
Längsneigung und Abstand zum nächsten Neigungsbrechpunkt

SA Schacht

Systemquerschnitt:

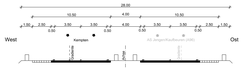

TEKTURPLANUNG

Wagner Ingenieure
Beratende Ingenieure für Bauwesen
Donaugemeinde 1a 80807 München
Tel. 089/1524-0432 Fax: 089/1524-0433 Mobil: 0160/9966-019
E-Mail: kontakt@wagner-ingenieure.com
www.wagner-ingenieure.com

gezeichnet:	März 2020	Kotzbek
bearbeitet:	März 2020	Pilaue
geprüft:	März 2020	Lindner

München, den 31.03.2020

Wagner Ingenieure GmbH

Staatliches Bauamt Kempten
Rottachstraße 13
87439 Kempten
Tel. 08312524-0432, Fax: 08312524-0333, E-Mail: poststelle@stba-bayern.de

bearbeitet:	Danberg
gezeichnet:	
geprüft:	Hannieder

PSP-Nr.: B12S.ABBA0040.00

Projekt: Erw. auf 4 Fahrstr. Untergerma.-Buchloe

Nr.	Art der Änderung	Datum	Zeichen
1	1. Tektur vom 20.01.2022, VB 1 entfällt, Sohlhöhe GR 1 ergänzt	Januar 2022	wdc

FESTSTELLUNGSENTWURF

Straßenbauverwaltung Freistaat Bayern

Staatliches Bauamt Kempten

Straße / Abschn.-Nr. / Station: B12 / 640_2,300 – 660_2,307

Unterlage / Blatt-Nr.: E.1/1 T

Höhenplan
B 12
Bau-km 0+200 bis Bau-km 1+000

PROJIS-Nr.: 09 17121 40

Maßstab: 1 : 1000/100

Bundesstraße B12: Kempten (A 7) - AS Jengen/Kaufbeuren (A 96)
Erweiterung auf 4 Fahrstreifen
Planungsabschnitt 6
Untergermaringen - Buchloe (A 96)
Bau-km 0+000 bis 10+200

aufgestellt:
Staatliches Bauamt Kempten

Kostmeier, Baudirektor
Kempten, 31.03.2020

5. Tektur
Staatliches Bauamt Kempten

Michael Neupert, Baudirektor
Kempten, 20.01.2022

B12_UF_ET1.1_E1_E2H.dwg - CMC
Layout: E1 Höhenplan, Layer: Layer0
Plotdatum: 20.01.2022 Plotzeit: 11:21:00
Plotstyle: 20_FS_Farbe.ctb