

GVS Ketterschwanger Weg

H = 1000.000 m
T = 25.000 m
f = 0.313 m
km = 0+038.259
h TS = 642.458 m


Bauwerk 44-1 Neubau
Brücke B 12 über
GVS Ketterschwanger Weg
Bau-km 3+089
LW = 6,50 m
LH ≥ 4,50 m
BzG = 28,60 m
KrW = 96 gon

H = 1000.000 m
T = 28.000 m
f = 0.392 m
km = 0+247.000
h TS = 642.124 m

H = 800.000 m
T = 52.800 m
f = 1.742 m
km = 0+154.647
h TS = 635.475 m

Beckstetten

Ketterschwang

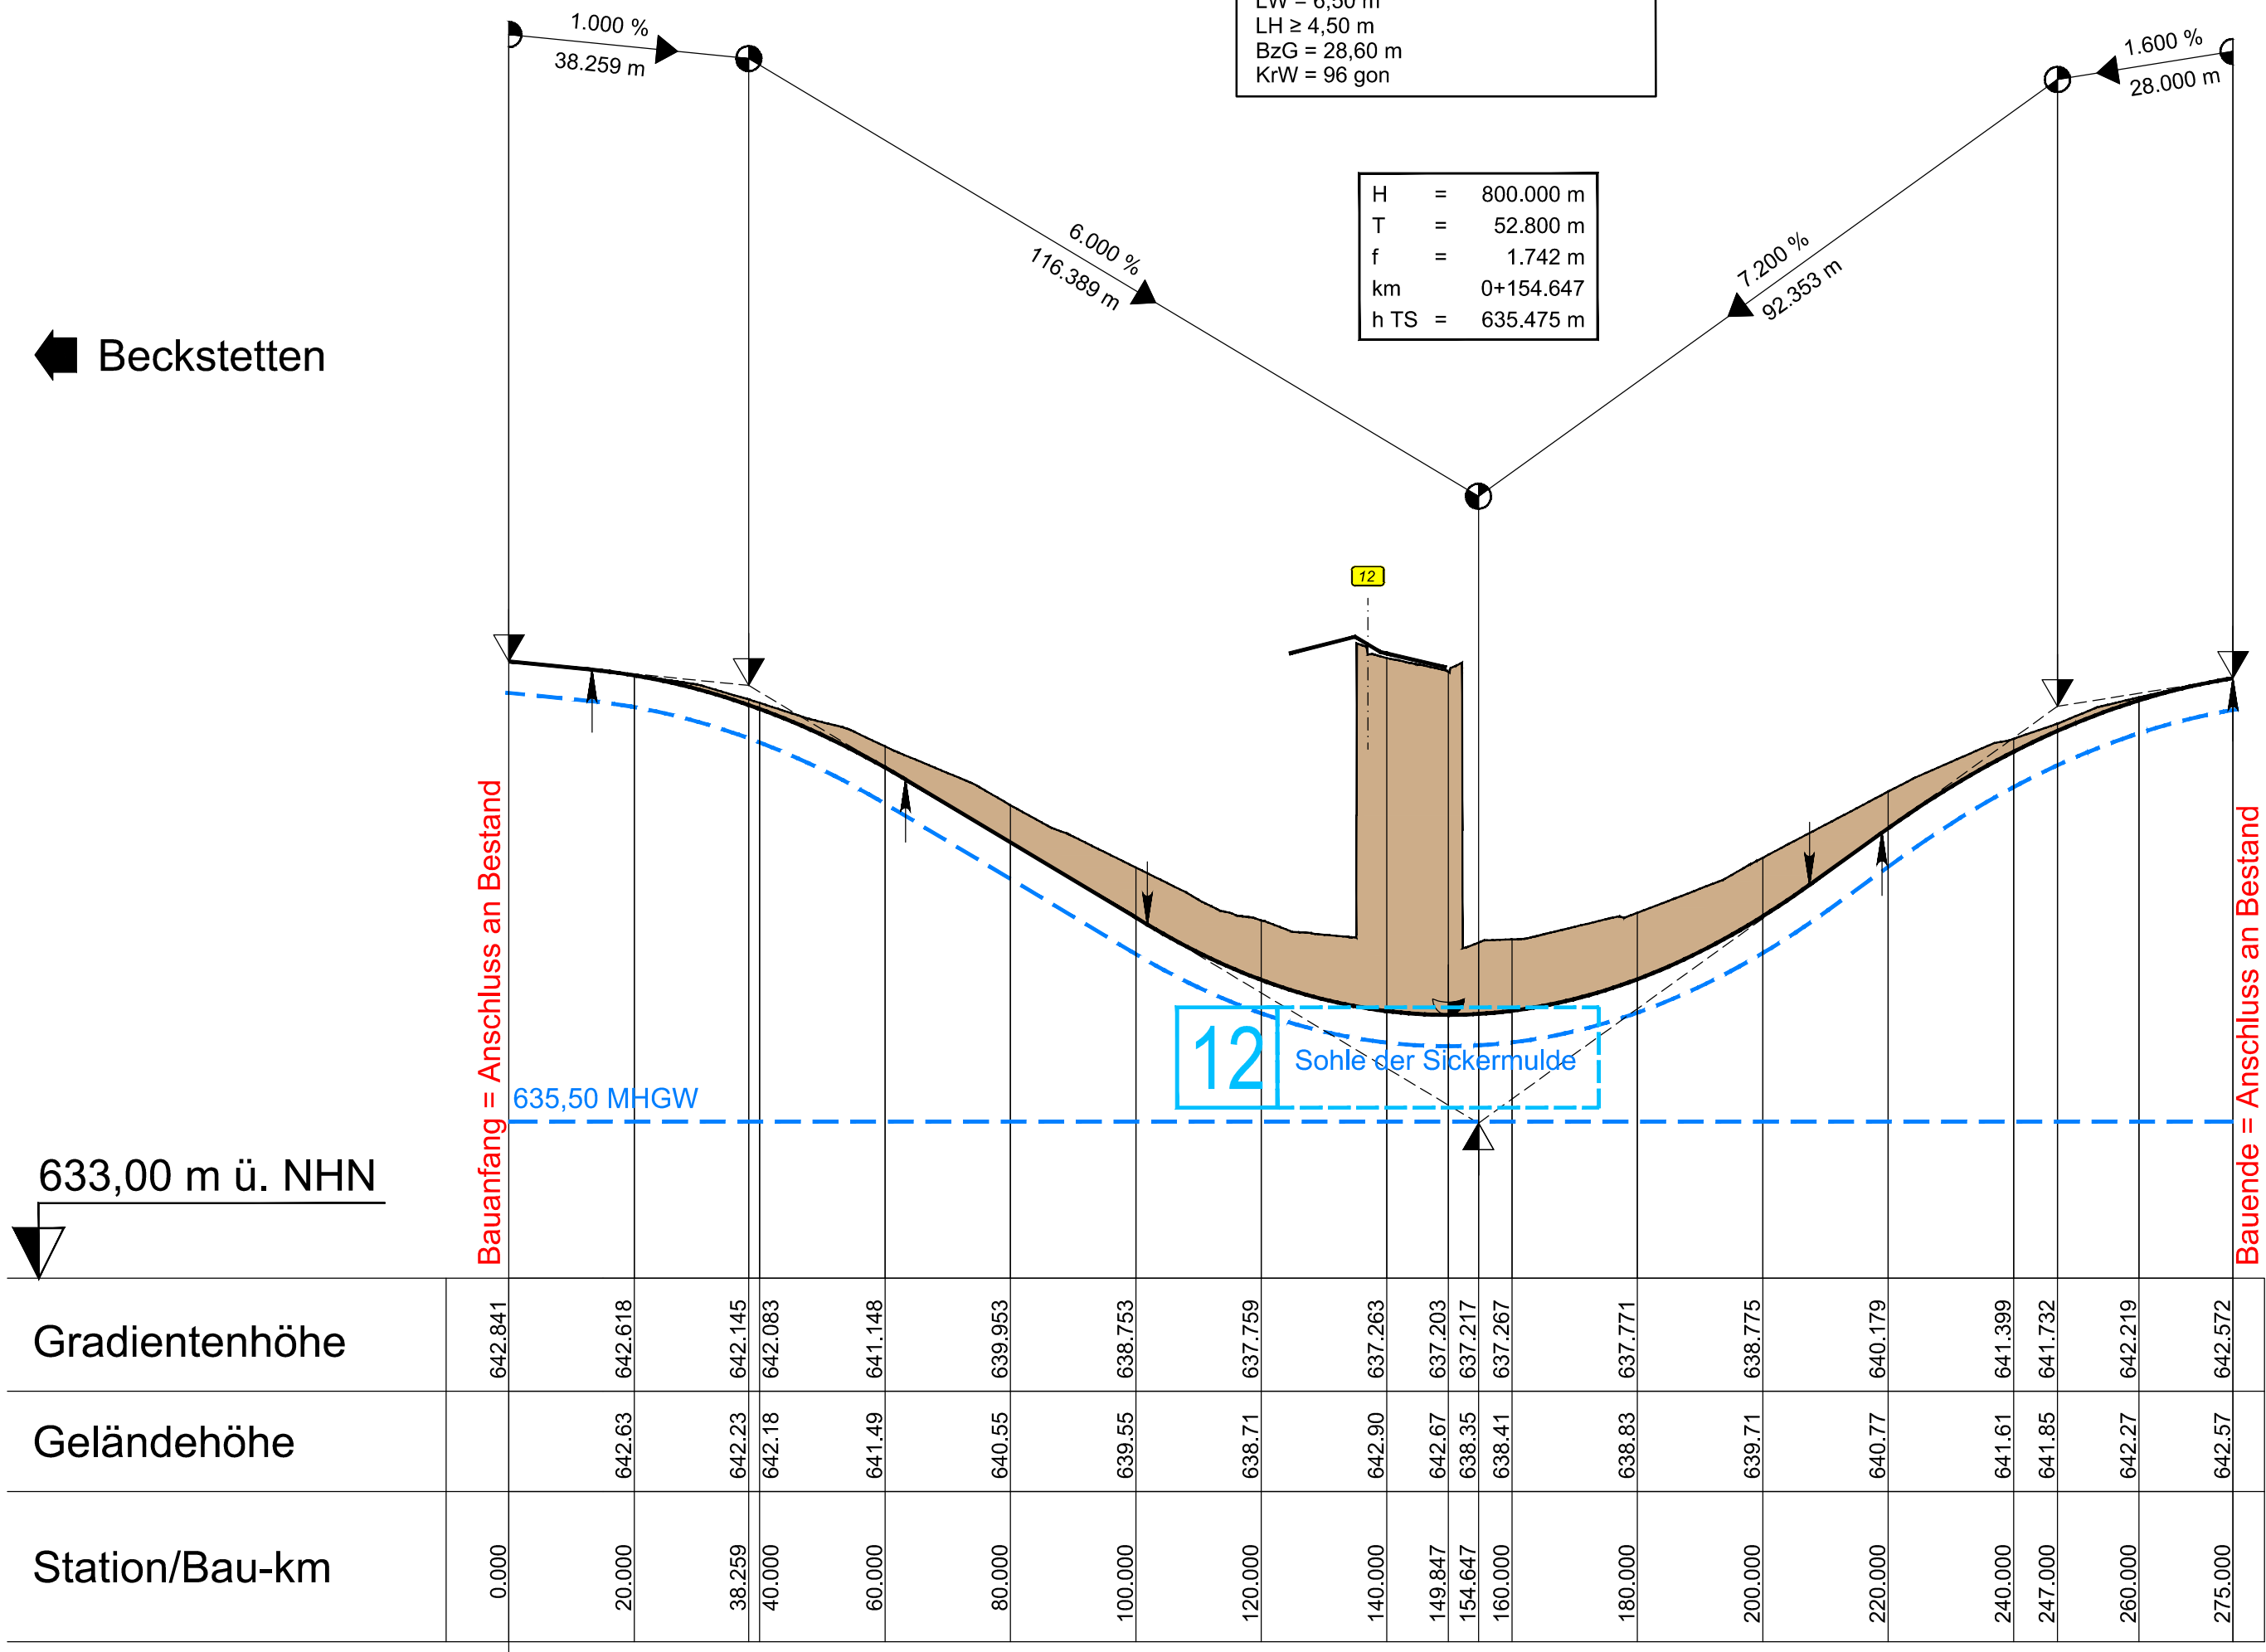


633,00 m ü. NHN

Krümmung
Maßstab 800 / R [mm]


Rechtskurve
Linkskurve

Querneigung
Maßstab 1,00 % / 2 mm


linker Fahrbahnrand
rechter Fahrbahnrand

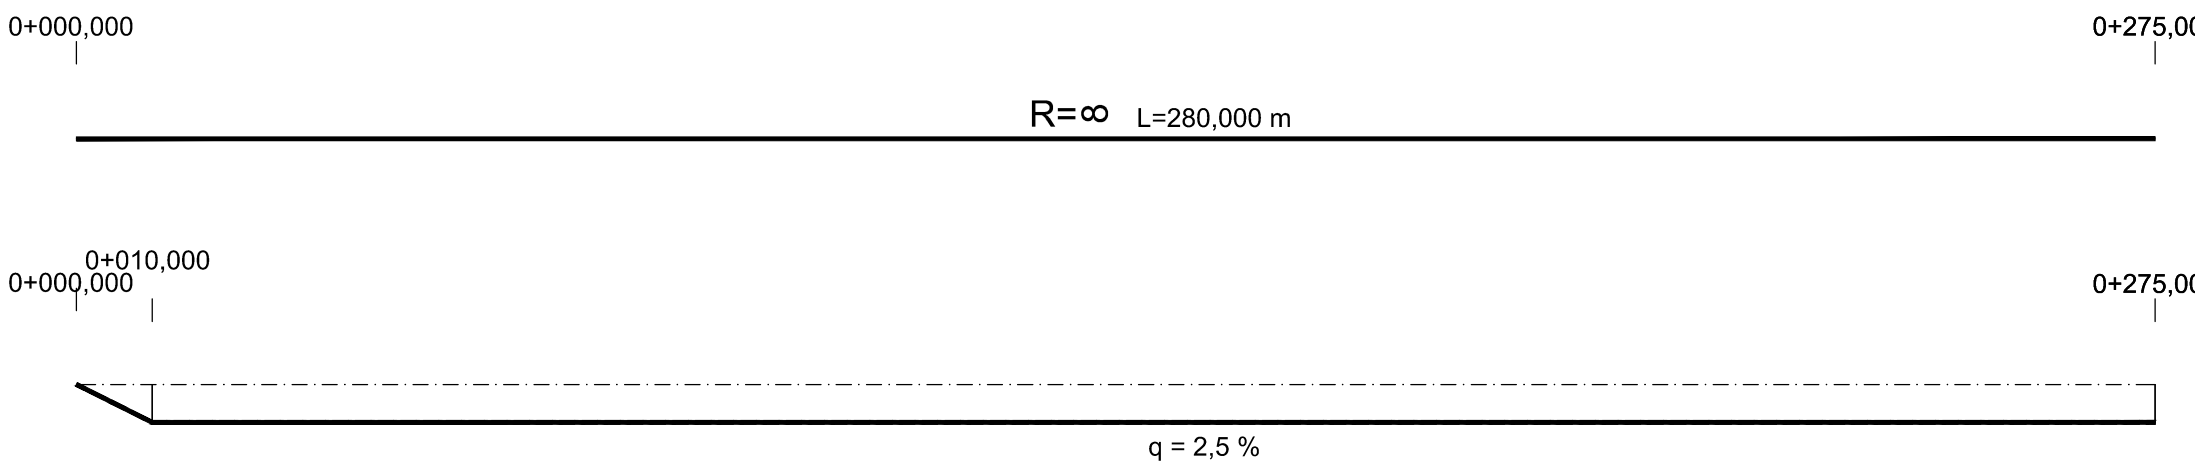

Zeichenerklärung

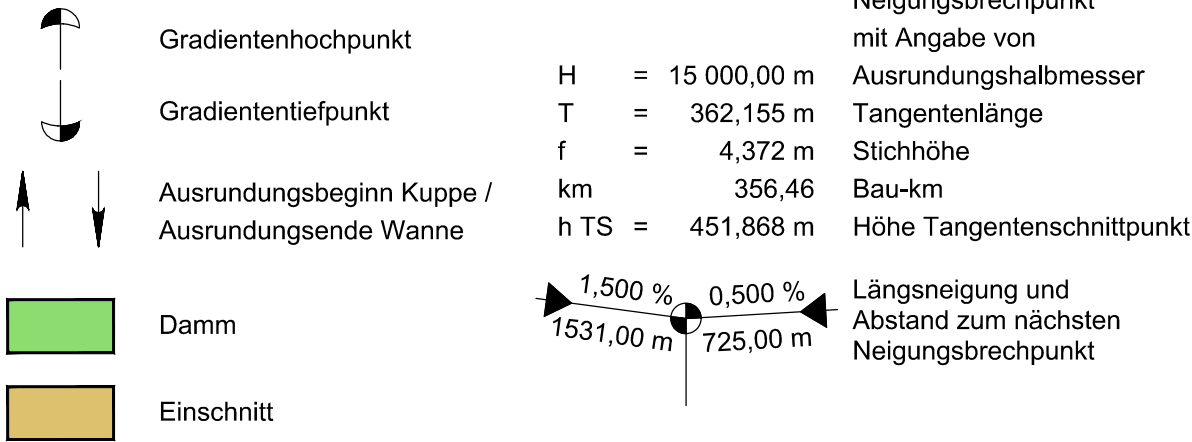

1. Tektur

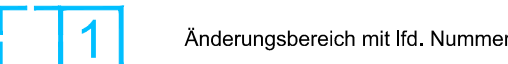

TEKTURPLANUNG

Wagner Ingenieure
Beratende Ingenieure für Bauwesen
Domagkstraße 1a, 80807 München
Ruf: +49 89 680896-3, Fax: +49 89 680896-59
E-Mail: kontakt@wagner-ingenieure.com
www.wagner-ingenieure.com



gezeichnet:	März 2020	Kobylak
bearbeitet:	März 2020	Waue
geprüft:	März 2020	Lindner
München, den 31.03.2020		
..... Wagner Ingenieure GmbH		

Staatliches Bauamt Kempten



Rottachstraße 13
87439 Kempten

Tel.: 0831/5243-02, Fax: 0831/5243-3333, E-Mail: poststelle@stbake.bayern.de

bearbeitet:		Danberg
gezeichnet:		
geprüft:		Hanrieder
PSP Nr.:	B72S.ABBA0040,00	
Projekt:	Erw. auf 4 Fahrstr. Untergerma-Buchloe	

1	1. Tektur vom 20.01.2022; Muldensohle ergänzt	Januar 2022	wac
Nr.	Art der Änderung	Datum	Zeichen

FESTSTELLUNGSENTWURF

Straßenbauverwaltung Freistaat Bayern		Unterlage / Blatt-Nr.: 6.2/3T Höhenplan GVS Ketterschwanger Weg	
Staatliches Bauamt Kempten			
Straße / Abschn.-Nr. / Station: B12 / 640_2,500 - 660_2,307			
PROJIS-Nr.: 09 171212 40		Maßstab: 1 : 1000/100	
Bundesstraße B12: Kempten (A 7) - AS Jengen/Kaufbeuren (A 96) Erweiterung auf 4 Fahrstreifen Planungsabschnitt 6 Untergermaringen - Buchloe (A 96) Bau-km 0+000 bis 10+200			
aufgestellt: Staatliches Bauamt Kempten  Kreitmeyer, Baudirektor Kempten, 31.03.2020			
1. Tektur Staatliches Bauamt Kempten  Michael Neupert, Baudirektor Kempten, 20.01.2022			