



# Viehdurchlass Jengen

<b>Bauwerk 49-2</b> Brücke B 12 über VT Jengen	Neubau	<b>8</b>
<b>Bau-km 8+234</b> LW = 5,50 m LH ≥ 3,00 m BzG = 29,30 m KrW = 100 gon		H = 150.000 m T = 5.224 m f = 0.091 m km 0+099.115 h TS = 631.063 m
H = 200.000 m T = 11.221 m f = 0.315 m km 0+024.309 h TS = 631.282 m	H = 150.000 m T = 5.625 m f = 0.105 m km 0+072.427 h TS = 628.395 m	

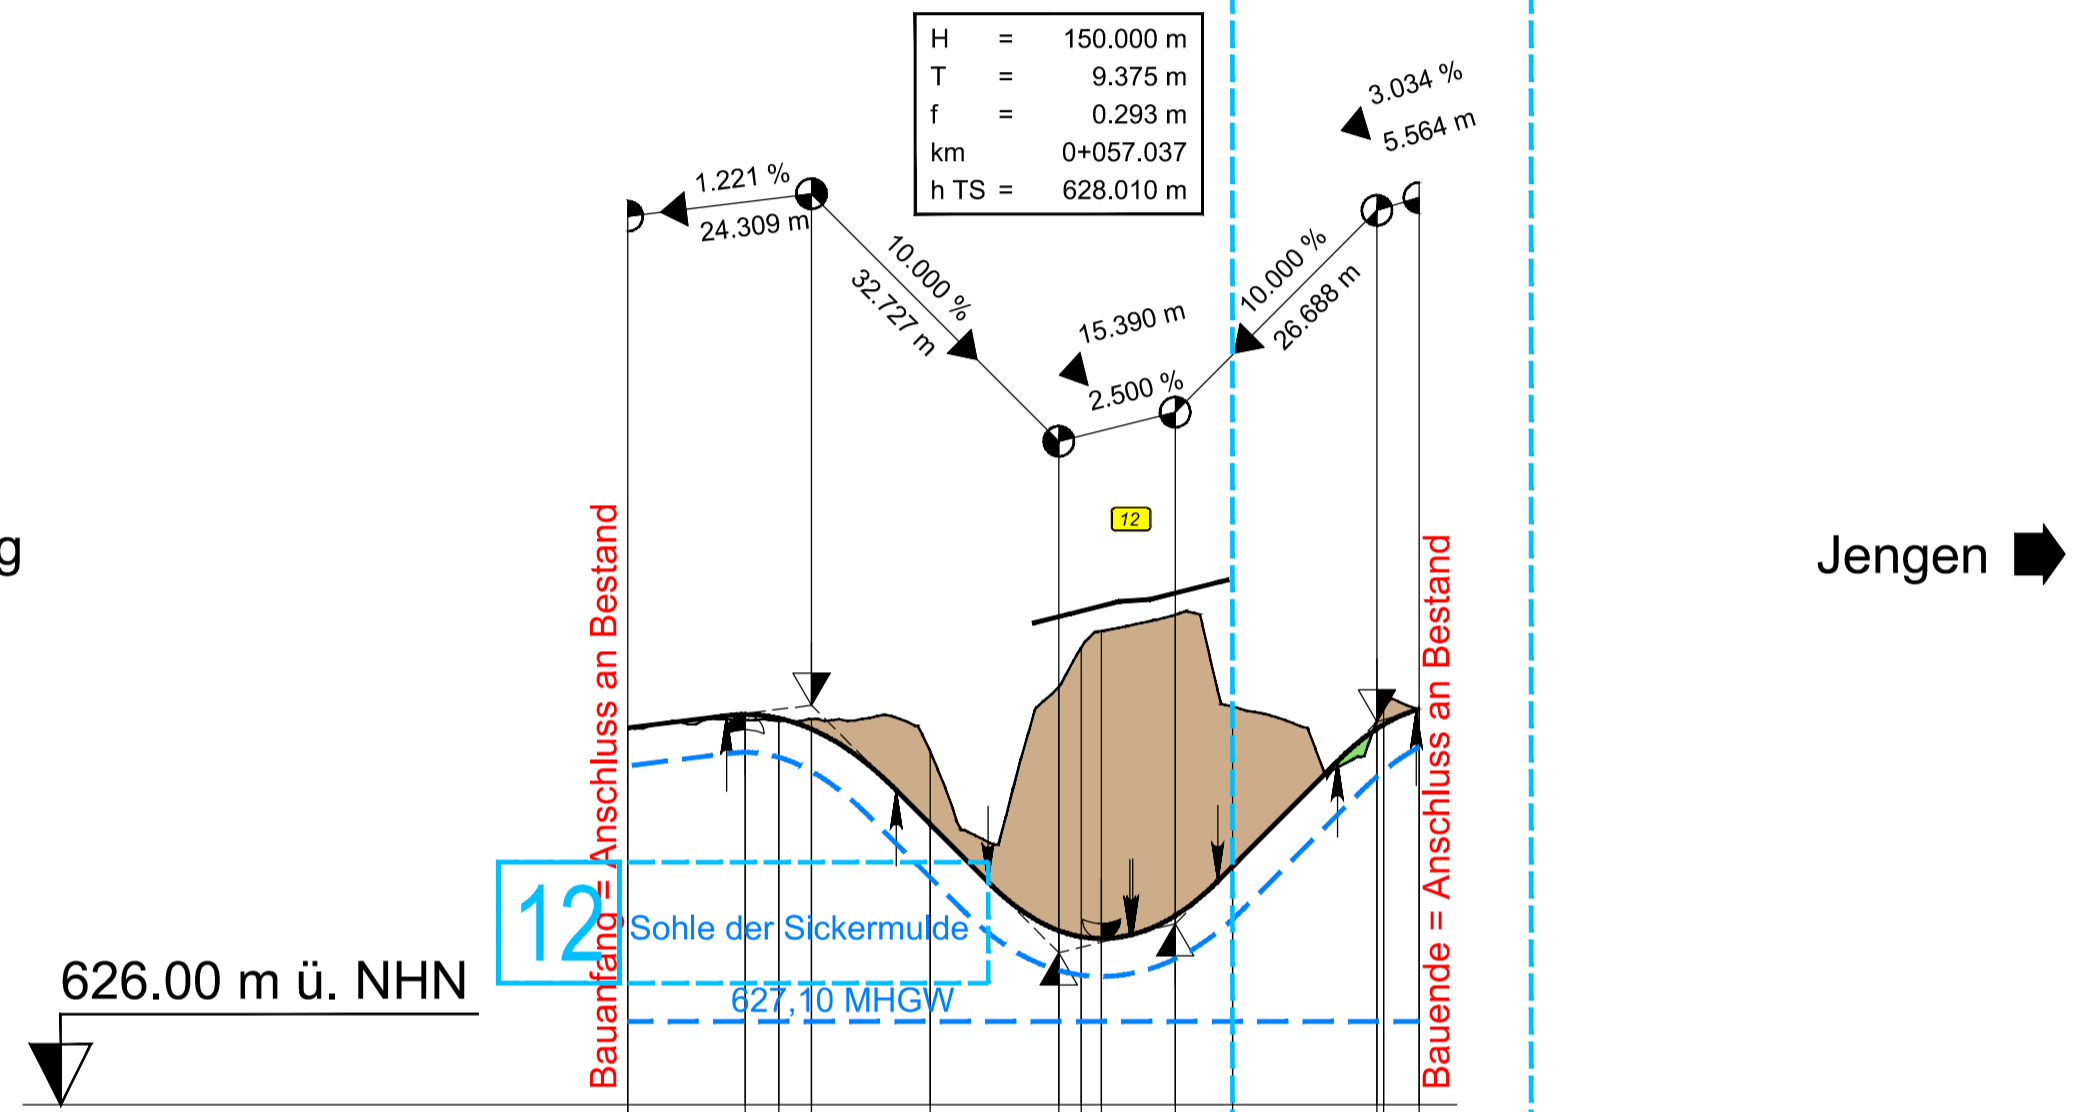

Gradientenhöhe	630.986	631.160	631.110	630.968	629.713	628.303	628.221	628.197	628.500	629.152	630.972	631.027	631.232
Geländehöhe	630.99	631.09	631.08	631.10	630.68	631.53	632.05	632.26	632.48	631.27	631.08	631.27	631.23
Station/Bau-km	0.000	15.530	20.000	24.309	40.000	57.037	60.000	62.662	72.427	80.000	99.115	100.000	104.679

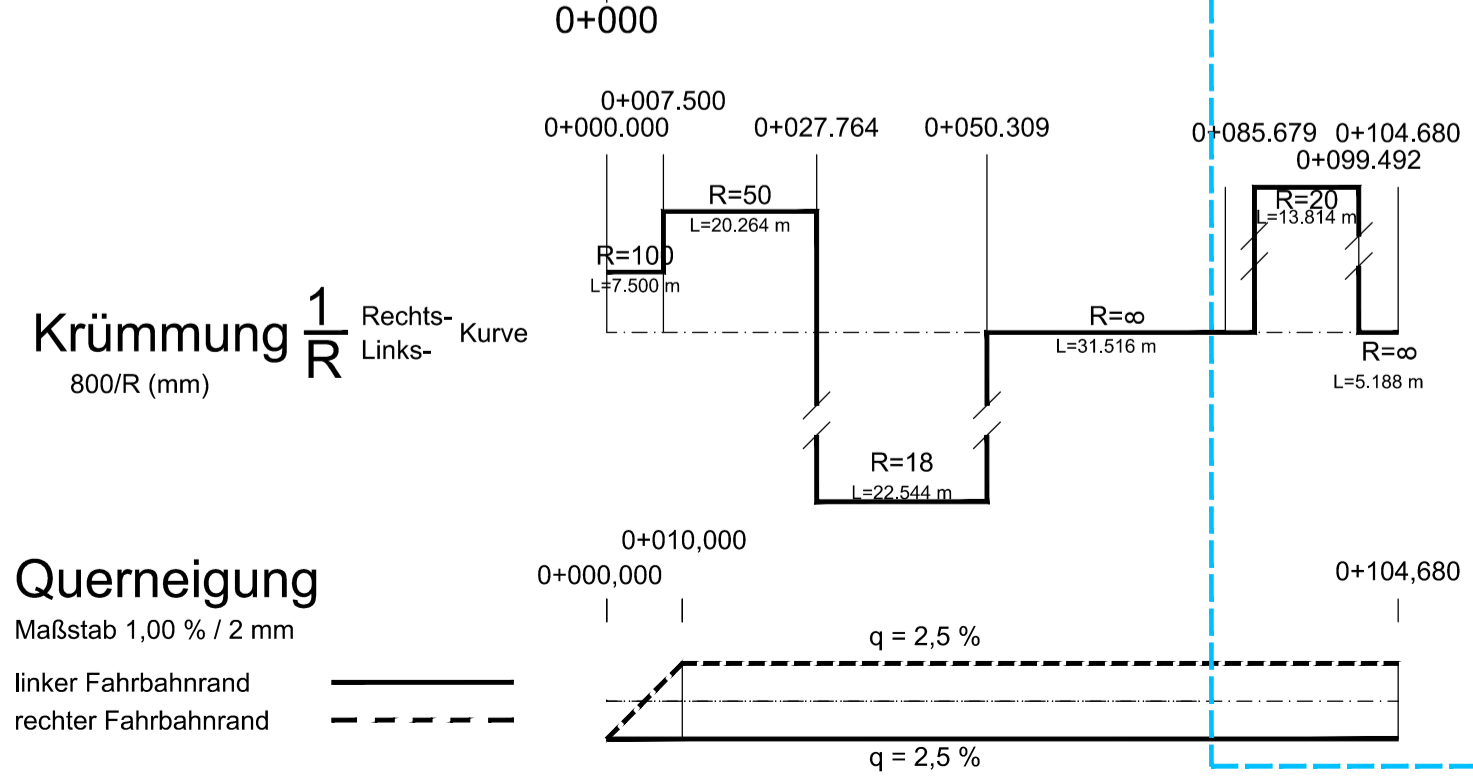

## Zeichenerklärung

Gradientenhochpunkt  
 Gradiententiefpunkt  
 Ausrundungsbeginn Kuppe / Ausrundungsende Wanne  
 Damm  
 Einschnitt

Neigungsbrechpunkt mit Angabe von  
 H = 15 000,00 m  
 T = 362,155 m  
 f = 4,372 m  
 km = 356,46  
 h TS = 451,868 m  
 Ausrundungshalbmesser  
 Tangentenlänge  
 Stichhöhe  
 Bau-km  
 Höhe Tangentenschnittpunkt  
 Längsneigung und Abstand zum nächsten Neigungsbrechpunkt  
 1,500 %  
 0,500 %  
 1531,00 m  
 725,00 m

### 1. Tektur

Änderungsbereich mit lfd. Nummer

## TEKTURPLANUNG

**Wagner Ingenieure**  
Beratende Ingenieure für Bauwesen

Domagkstraße 1a, 80807 München  
Ruf: +49 89 680896-3, Fax: +49 89 680896-59  
E-Mail: kontakt@wagner-ingenieure.com  
www.wagner-ingenieure.com

gezeichnet: März 2020 Kobylyak  
bearbeitet: März 2020 Waue  
geprüft: März 2020 Lindner  
München, den 31.03.2020  
Wagner Ingenieure GmbH

**Staatliches Bauamt Kempten**

Rottachstraße 13  
87439 Kempten

Tel.: 0831/5243-02, Fax: 0831/5243-3333, E-Mail: poststelle@stbake.bayern.de

bearbeitet: Danberg  
gezeichnet:  
geprüft: Hanrieder  
PSP Nr.: B72S.ABBA0040.00  
Projekt: Erw. auf 4 Fahrstr. Untergerma.-Buchloe

1	1. Tektur vom 20.01.2022; Anschluss Bauende geändert, Muldensohle ergänzt	Januar 2022	wac
Nr.	Art der Änderung	Datum	Zeichen

## FESTSTELLUNGSENTWURF

Straßenbauverwaltung Freistaat Bayern  
**Staatliches Bauamt Kempten**

Straße / Abschn.-Nr. / Station: B12 / 640\_2,500 - 660\_2,307  
PROJIS-Nr.: 09 171212 40

Unterlage / Blatt-Nr.: 6.2/9T  
**Höhenplan Viehdurchlass Jengen**  
Maßstab: 1 : 1000/100

**Bundesstraße B12: Kempten (A 7) - AS Jengen/Kaufbeuren (A 96)**  
**Erweiterung auf 4 Fahrstreifen**  
**Planungsabschnitt 6**  
**Untergermaringen - Buchloe (A 96)**  
Bau-km 0+000 bis 10+200

aufgestellt:  
Staatliches Bauamt Kempten  
Kreitmeier, Baudirektor  
Kempten, 31.03.2020

1. Tektur  
Staatliches Bauamt Kempten  
Michael Neupert, Baudirektor  
Kempten, 20.01.2022

58001\_GP\_HPL009\_BW49-2\_TKUR-1.DWG  
R: 14.01.22 S: 21.12.2021  
P:\5\_BAUAMT\KEMPTEN\STBA\_KEMPTEN\58001\14\_GENEHMIGUNGSPLANUNG\_TKUR-1\06\_HOEHENPLAN  
Länge: 59,0 cm Höhe: 42,0 cm Fläche: 0,2478 m²