


H	=	5000.000 m
T	=	10.127 m
f	=	0.010 m
km	=	0+030.500
h TS	=	631.669 m


H	=	1500.000 m
T	=	13.845 m
f	=	0.064 m
km	=	0+117.500
h TS	=	630.181 m

H	=	1200.000 m
T	=	14.076 m
f	=	0.083 m
km	=	0+146.979
h TS	=	629.047 m



Gradientenhöhe	631.908	631.751	631.659	631.556	631.319	631.300	630.931	630.531	630.500	630.117	630.042	629.589	629.337	629.130	628.853	628.830	628.640	628.495	628.450	634.356	628.688	629.351	630.548	631.540	631.564	633.069
Geländehöhe		631.75	631.61	631.46	631.01	630.97	630.56	630.06	630.02	629.65	629.59	629.31	629.18	629.05	628.85	628.83	628.640	628.495	628.450	634.356	628.688	629.351	630.548	631.540	631.564	633.069
Station/Bau-km	0.000	20.000	30.500	40.000	60.000	61.557	80.000	100.000	101.557	117.500	120.000	132.903	140.000	146.979	160.000	161.500	180.000	200.000	214.000	220.000	240.000	260.000	280.000	300.000	300.304	320.000

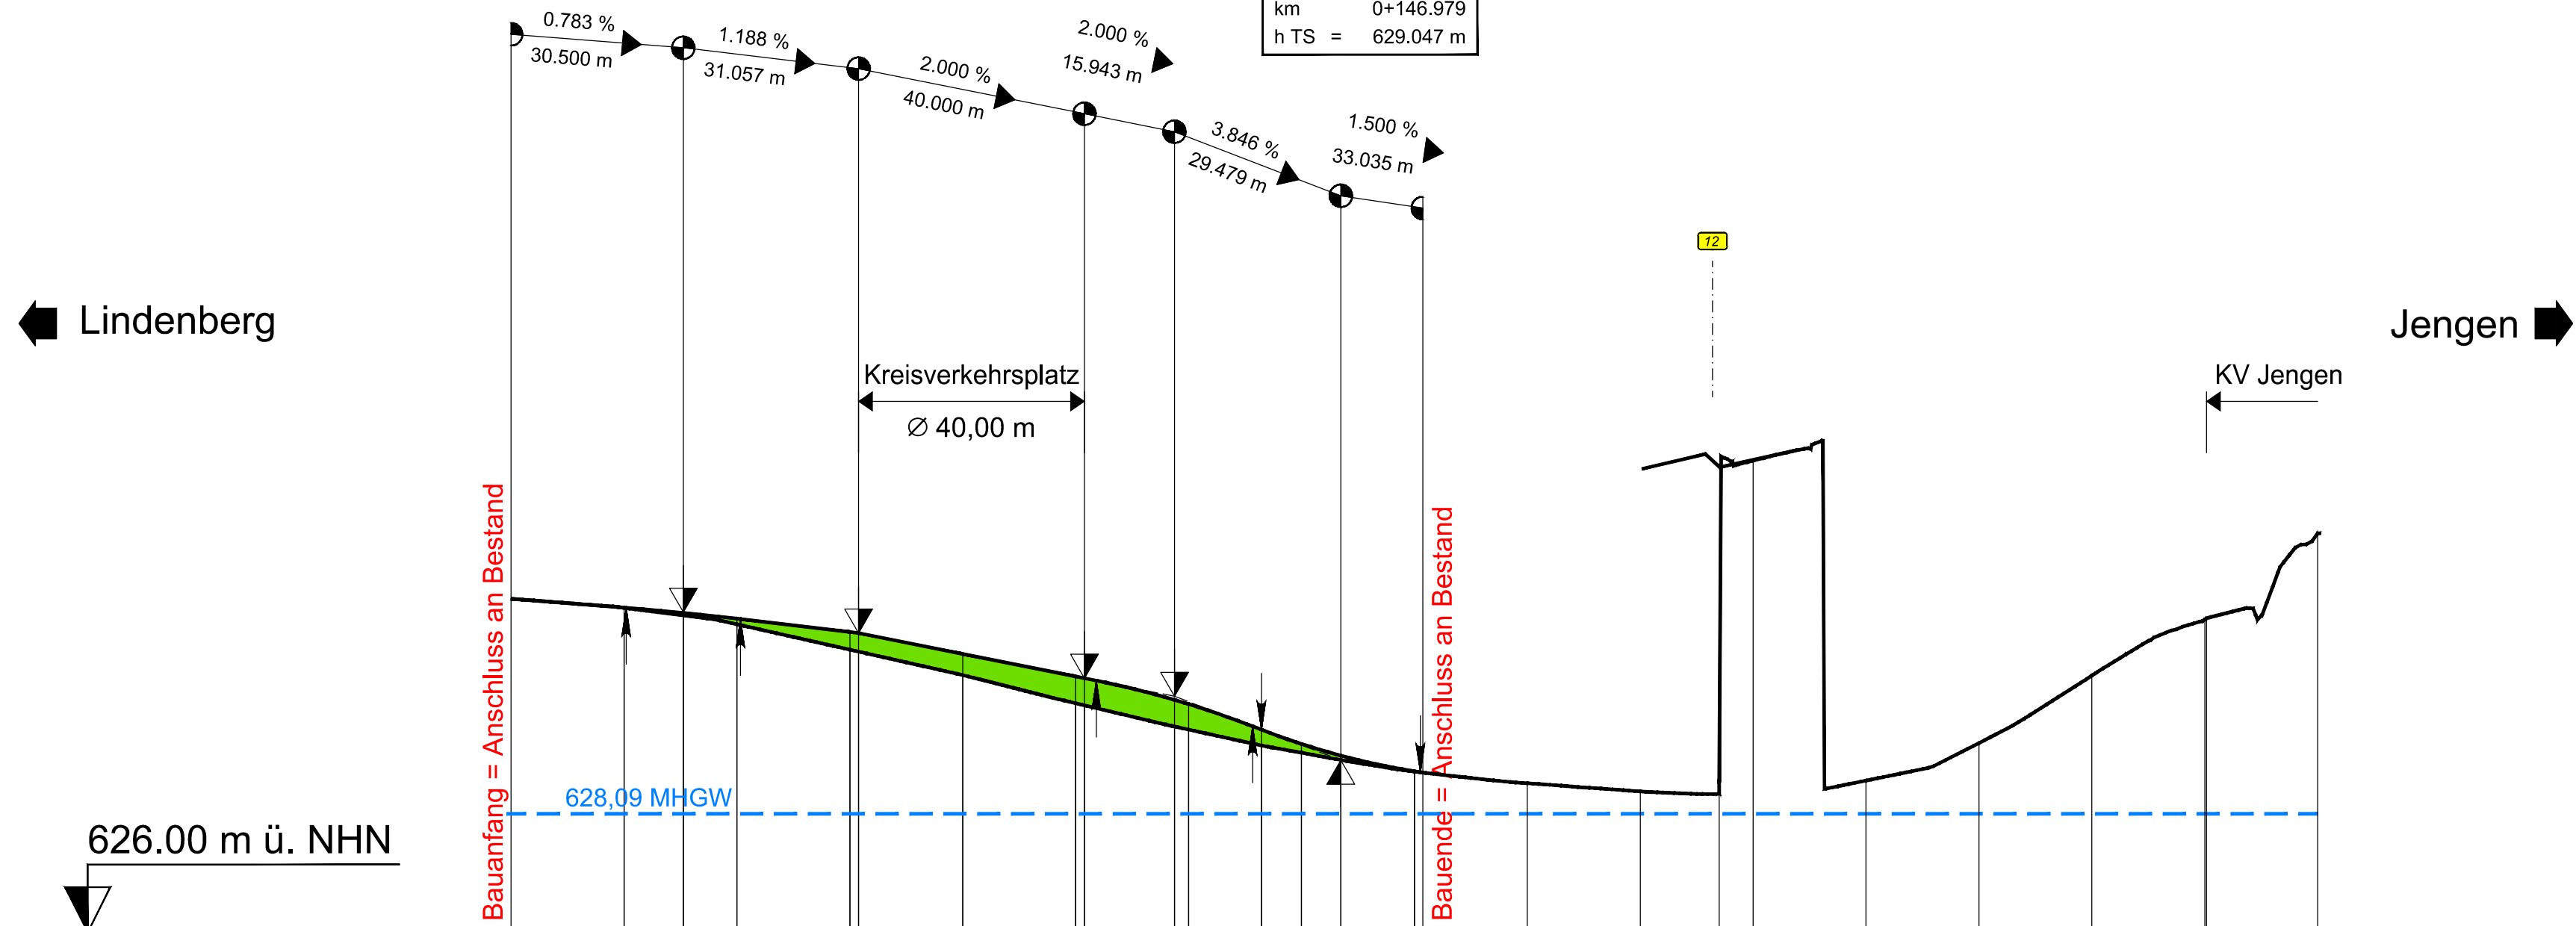
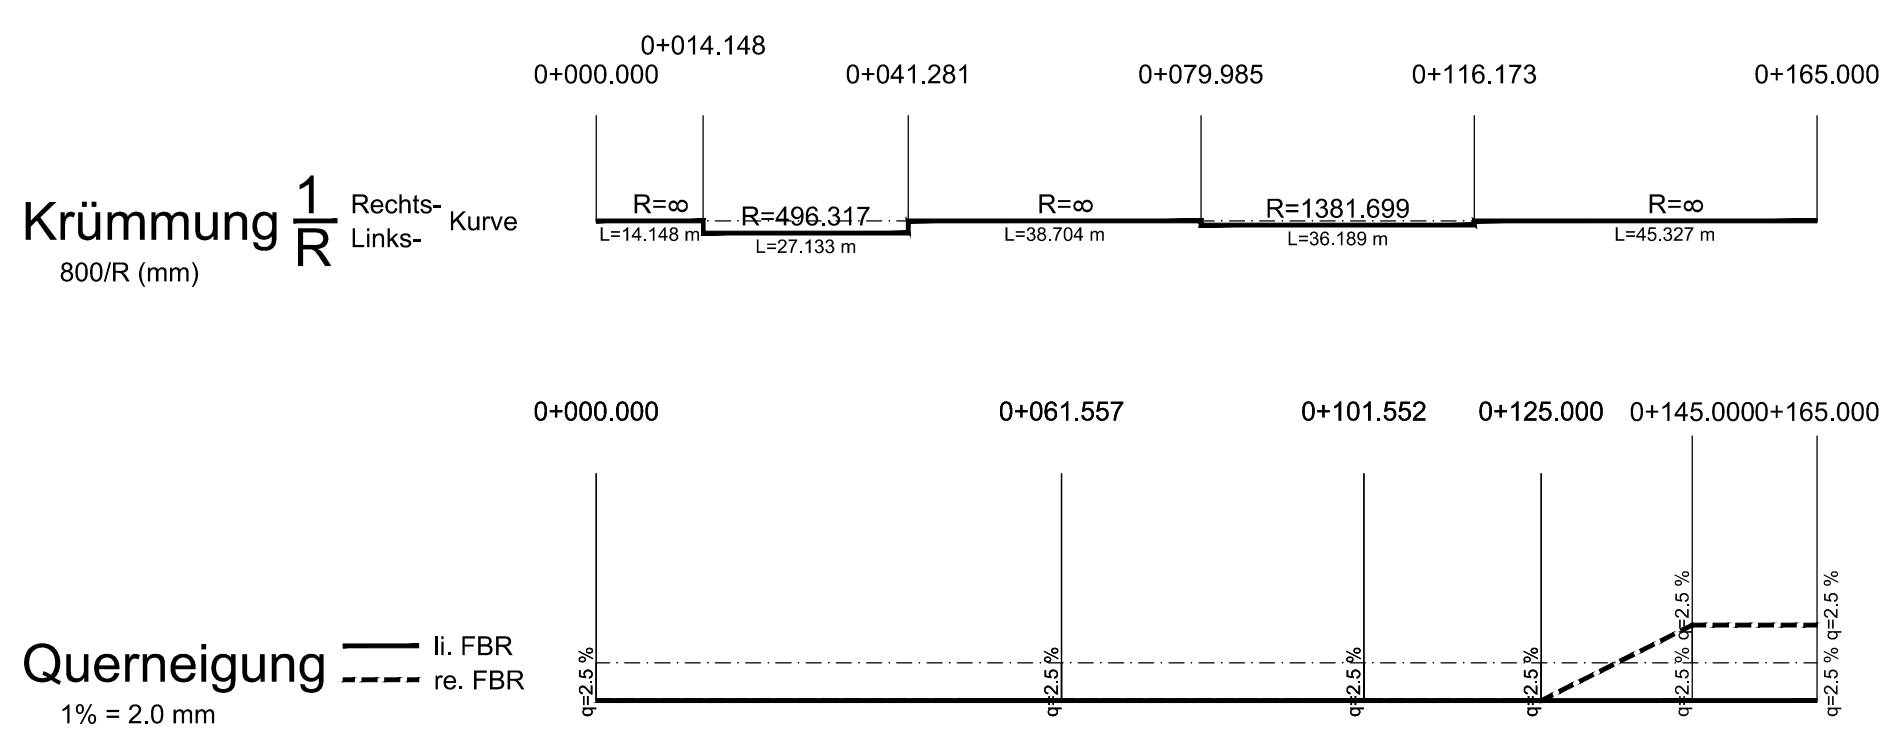
### Zeichenerklärung

	Gradienten-/Tiefpunkt	H = 15 000,00 m	Neigungsbrechpunkt mit Angabe von Ausrundungshalbmesser
	Ausrundungsbeginn / Ausrundungsende Wanne	T = 362,155 m	Tangentenlänge
	Damm	f = 4,372 m	Stichhöhe
	Einschnitt	km = 356,46	Bau-km
		h TS = 451,868 m	Höhe Tangentenschnittpunkt
		1,500% / 1531,00 m	Längsneigung und Abstand zum nächsten Neigungsbrechpunkt
		0,500% / 725,00 m	

**Wagner Ingenieure**  
Beratende Ingenieure für Bauwesen

Domagkstraße 1a, 80807 München  
Ruf: +49 89 680896-3, Fax: +49 89 680896-59  
E-Mail: kontakt@wagner-ingenieure.com  
www.wagner-ingenieure.com

gezeichnet: März 2020 Kobylak  
bearbeitet: März 2020 Waue  
geprüft: März 2020 Lindner  
München, den 31.03.2020  
Wagner Ingenieure GmbH

Staatliches Bauamt Kempten

Rottachstraße 13  
87439 Kempten

bearbeitet: Danberg  
gezeichnet:  
geprüft: Hanrieder  
PSP Nr.: B72S.ABBA0040.00  
Projekt: Erw. auf 4 Fahrstr. Untergerma-Buchloe  
Tel.: 0831/5243-02, Fax: 0831/5243-3333, E-Mail: poststelle@stbake.bayern.de

Nr.	Art der Änderung	Datum	Zeichen

## FESTSTELLUNGSENTWURF

Straßenbauverwaltung Freistaat Bayern  
Staatliches Bauamt Kempten  
Straße / Abschn.-Nr. / Station: B12 / 640\_2.500 - 660\_2.307  
PROJIS-Nr.: 09 171212 40  
Unterlage / Blatt: 6.2/11  
Höhenplan  
Staats: 35

Bundesstraße B12: Kempten (A 7) - Kaufbeuren (A 96)  
Erweiterung auf 4 Fahrstr. in Kempten  
Planungsmitt 6  
Untergerma - Buchloe (A 96)  
P 00 bis 10+200

aufgestellt:  
Staatliches Bauamt Kempten  
Kreitmeier, Bauamt Kempten, 31

**Ersetzt durch Tekurplanung vom 20.01.2022**

58001\_CP\_HF012\_ST\_2003\_ERSETZUNG  
P: 21.12.21 S: 16.11.2021  
P:\S\_BAUAMT\KEMPTEN\14\_GEMEINSCHAFTSPLANUNG\_TERRAIN\_VOR\_HOCHPLAN  
Länge: 78,0 cm Höhe: 42,0 cm Fläche: 0,3276 m²