


**10W** Neubegründung eines naturnahen Laubmischwaldes  
 Gem. Jengen  
 Gmkg. Weinhausen

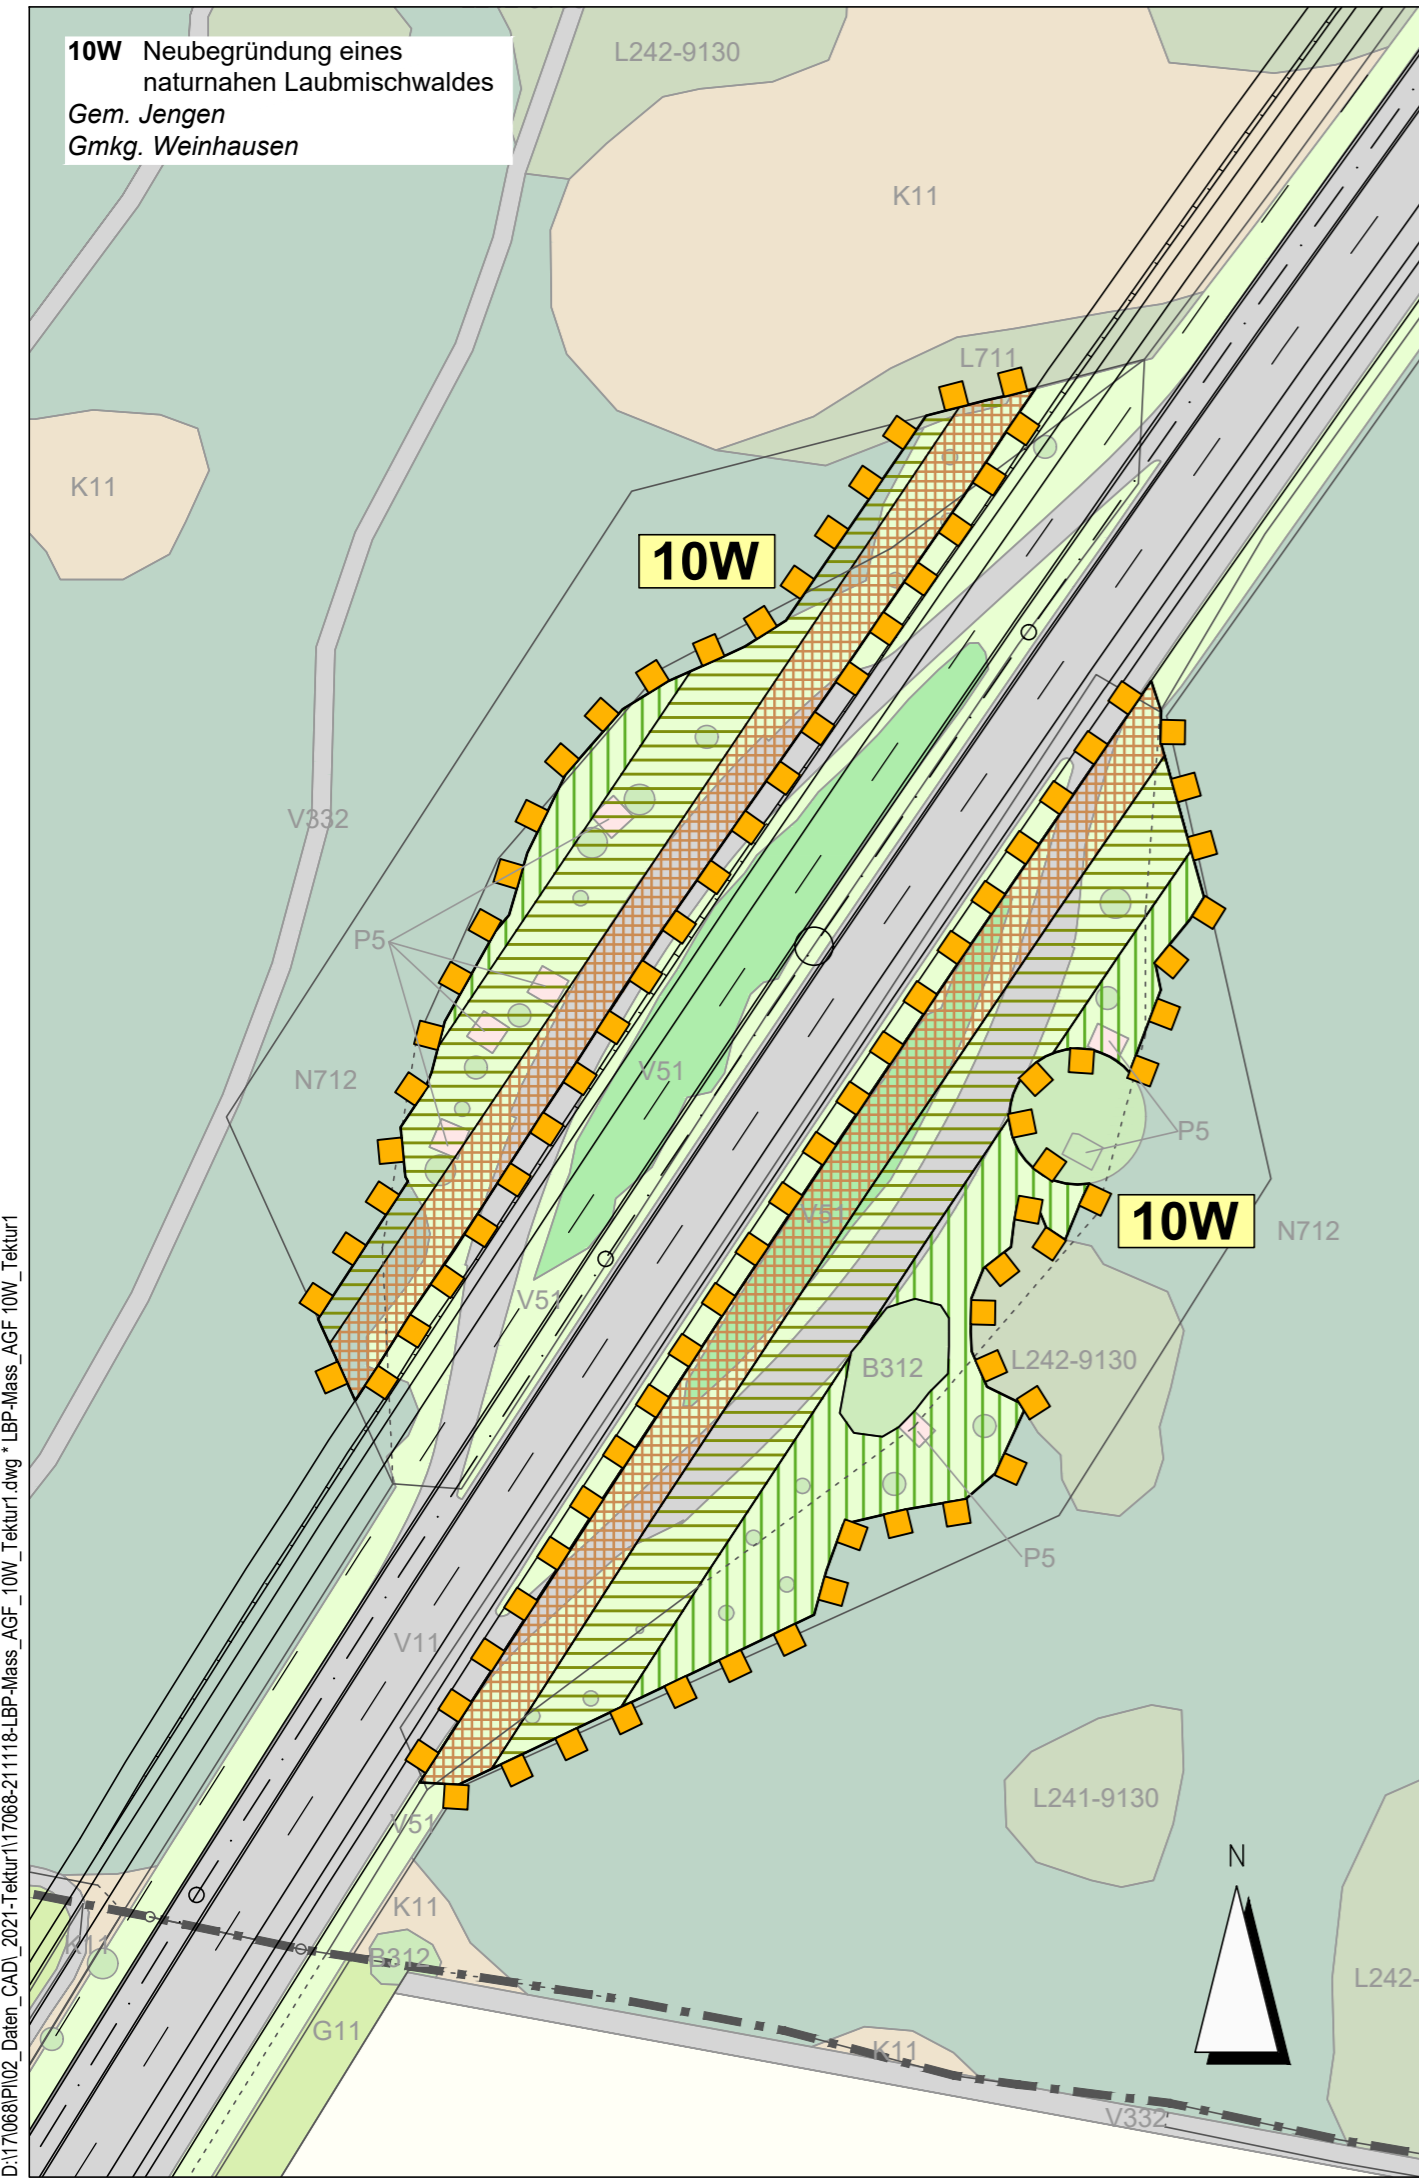

# LEGENDE

## Biotop- und Nutzungstyp Bestand

- B312 Einzelbäume / Baumreihen / Baumgruppen mit überwiegend einheimischen, standortgerechten Arten, mittlere Ausprägung
- L711 Nicht standortgerechte Laub(misch)wälder einheimischer Baumarten, junge Ausprägung
- N712 Strukturarme Altersklassen-Nadelholzforste, mittlere Ausprägung
- P5 Sonstige versiegelte Freiflächen
- V11 Verkehrsflächen des Straßen- und Flugverkehrs, versiegelt
- V51 Grünflächen entlang von Verkehrsflächen bzw. Gehölzbestände junger bis mittlerer Ausprägung entlang von Verkehrsflächen

Grenze der Waldersatzmaßnahme

## Entwicklungsziele

- Laub(misch)wald
- Waldmantel
- Waldsaum

**10 W Neubegründung eines naturnahen Laubmischwaldes**

**Beschreibung der Maßnahme**

- Bodenvorbereitung und Entwicklung von Wald durch Pflanzung von standortheimischen Bäumen (bevorzugt Rot-Buche, Begleiter z. B. Vogel-Kirsche, Winter-Linde, Stiel-Eiche).
- Aufbau eines gestuften Waldmantels mit einem hohen Anteil an Sträuchern und niedrigwüchsigen Baumarten.
- Ansaat zur Entwicklung magerer Krautfluren (Waldsaum).
- Sowohl bei der Konzeption, als auch bei der Umsetzung der Maßnahmen wird die Forstverwaltung frühzeitig mit einbezogen.

# TEKTURPLANUNG

<b>Dr. H. M. Schober</b> Gesellschaft für Landschaftsarchitektur mbH <small>Kammerhof 6 · 85354 Freising · Germany          Tel.: +49 (0) 8161 3001 · Fax: +49 (0) 8161 9 44 33          zentrale@schober-larc.de · www.schober-larc.de</small>	bearbeitet:	März 2020	FSR, AP
	gezeichnet:	März 2020	HG
	geprüft:	März 2020	Schober
Projekt:		17068	

<b>Staatliches Bauamt Kempten</b>  Rottachstraße 13 87439 Kempten  <small>TTel.: 0831/5243-02, Fax: 0831/5243-3333, E-Mail: poststelle@stbake.bayern.de</small>		bearbeitet: <span style="float: right;">Danberg</span> gezeichnet: geprüft: <span style="float: right;">Hanrieder</span> PSP Nr.: B72S.ABBA0040.00 Projekt: Erw. auf 4 Fahrstr. Untergerma-Buchloe
--	--	--

1	1. Tektur vom 20.01.2022; Anpassungen an Änderungen Technik	Jan. 2022	FSR, HG
Nr.	Art der Änderung	Datum	Zeichen

# FESTSTELLUNGSENTWURF

Straßenbauverwaltung Freistaat Bayern  <b>Staatliches Bauamt Kempten</b>  Straße / Abschn.-Nr. / Station: B12 / 640_2,500 - 660_2,307  PROJIS-Nr.: 09 171212 40	Unterlage / Blatt-Nr.: 9.2 T Blatt 12  <b>Maßnahmenplan          Waldersatzfläche 10W</b>  Maßstab: 1:1000
<b>Bundesstraße B12: Kempten (A 7) - AS Jengen/Kaufbeuren (A 96)</b> <b>Erweiterung auf 4 Fahrstreifen</b> <b>Planungsabschnitt 6</b> <b>Untergermaringen - Buchloe (A 96)</b> Bau-km 0+000 bis 10+200	
aufgestellt: Staatliches Bauamt Kempten   Kreitlemer, Baudirektor Kempten, den 31.03.2020	
<b>1. Tektur</b> Staatliches Bauamt Kempten   Michael Neupert, Baudirektor Kempten, den 20.01.2022	

D:\17068\PI02\_Daten\_CAD\2021-Tektur\17068-21118-LBP-Mass\_AGF\_10W\_Tektur1.dwg \* LBP-Mass\_AGF\_10W\_Tektur1