


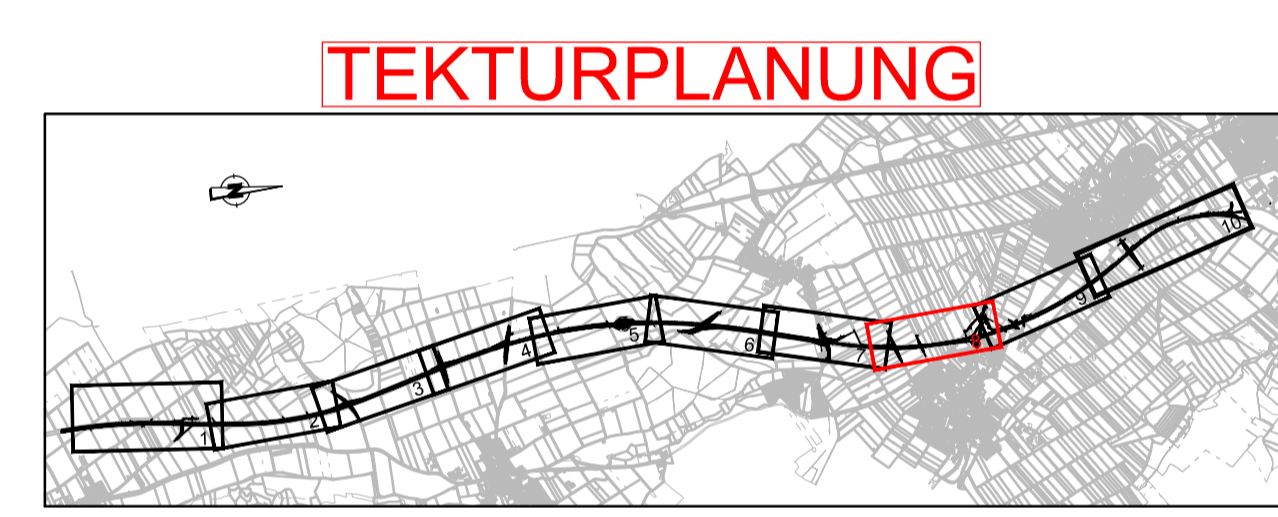

### Zeichenerklärung

Grunderwerb	
<span style="background-color: #f4a460; border: 1px solid black; display: inline-block; width: 15px; height: 10px;"></span>	zu erwerbende Fläche
<span style="background-color: #ffff00; border: 1px solid black; display: inline-block; width: 15px; height: 10px;"></span>	zu erwerbende Fläche für Dritte
<span style="background-color: #90ee90; border: 1px solid black; display: inline-block; width: 15px; height: 10px;"></span>	vorübergehend in Anspruch zu nehmende Fläche
<span style="background-color: #d3d3d3; border: 1px solid black; display: inline-block; width: 15px; height: 10px;"></span>	Grundstücke der BRD
<span style="border: 1px solid red; display: inline-block; width: 15px; height: 10px;"></span>	Flurstücknummern für geänderte Daten im Zuge der 1. Tektur
<span style="border: 1px solid red; display: inline-block; width: 15px; height: 10px;"></span>	Flurstücknummer
<span style="border: 1px solid red; display: inline-block; width: 15px; height: 10px;"></span>	zu erwerbende Fläche
<span style="border: 1px solid red; display: inline-block; width: 15px; height: 10px;"></span>	zu erwerbende Fläche für Dritte
<span style="border: 1px solid red; display: inline-block; width: 15px; height: 10px;"></span>	vorübergehend in Anspruch zu nehmende Fläche
<span style="border: 1px solid red; display: inline-block; width: 15px; height: 10px;"></span>	benötigte Fläche bereits im Besitz der BRD
<span style="border-bottom: 1px solid black; display: inline-block; width: 15px;"></span>	laufende Nummer
<span style="border-bottom: 1px solid black; display: inline-block; width: 15px;"></span>	Nummer des Grunderwerbsplanes
<span style="border-bottom: 1px solid black; display: inline-block; width: 15px;"></span>	Flurstücksgrenze
<span style="border-bottom: 1px solid black; display: inline-block; width: 15px;"></span>	Flurstücknummer
<span style="border: 1px solid black; display: inline-block; width: 15px; height: 10px;"></span>	Bestand
<span style="border: 1px solid black; display: inline-block; width: 15px; height: 10px;"></span>	Planung



**Wagner Ingenieure**  
 Beratende Ingenieure für Bauwesen  
 Domagalkirchstraße 1a, 80807 München  
 Ruf: +49 89 690896-3, Fax: +49 89 690896-59  
 E-Mail: kontakt@wagner-engineure.com  
 www.wagner-engineure.com

gezeichnet: März 2020 Kobylyak  
 bearbeitet: März 2020 Wase  
 geprüft: März 2020 Lindner  
 München, den 31.03.2020  
 Wagner Ingenieure GmbH

**Staatliches Bauamt Kempten**  
 Rottschstraße 13  
 87439 Kempten  
 Tel.: 08315243-02, Fax: 08315243-3333, E-Mail: poststelle@stbauk.bayern.de

bearbeitet: Danberg  
 gezeichnet: Harrieder  
 geprüft: Harrieder  
 PSP-Nr.: B72S/ABBA0040.00  
 Projekt: Erw. auf 4 Fahrstr. Untergerm.-Buchloe

1	1. Tektur vom 20.01.2022; Änderung GE für Flur-Nr. 338/4, 347/1, 348, Januar 2022; wac
	369, 370, 371, 399, 400/2, 409, 410, 411, 412, 413, 413/1, 414, 415, 416,
	417/2, 429/3; Zusätzlicher GE für Flur-Nr. 417/3; Entfall GE für Flur-Nr. 419
Nr.	Art der Änderung Datum Zeichen

### FESTSTELLUNGSENTWURF

Straßenbauverwaltung Freistaat Bayern  
**Staatliches Bauamt Kempten**  
 Straße / Abschn.-Nr. / Station: B12/640\_2500 - 660\_2307  
 PROJ-Nr.: 09 171212 40

Unterlage / Blatt-Nr.: 10.1 / 8 T  
 Grunderwerbsplan  
 Bau-km 7+000 bis Bau-km 8+000  
 Maßstab: 1 : 1000

**Bundesstraße B12: Kempten (A 7) - AS Jengen/Kaufbeuren (A 96)**  
 Erweiterung auf 4 Fahrstreifen  
**Planungsabschnitt 6**  
**Untergermaringen - Buchloe (A 96)**  
 Bau-km 0+000 bis 10+200

aufgestellt: Staatliches Bauamt Kempten  
 Koellmeier, Bauinspektor  
 Kempten, 31.03.2020

1. Tektur  
 Staatliches Bauamt Kempten  
 München, 20.01.2022

© Bayerische Vermessungsverwaltung, Geobasisdaten  
 Geodaten im Vektor und Rasterformat  
 Lage: GCS-System, Lagestatus 120  
 Höhen: DHHN 12, Höhenstatus 100 (NN)