

Gemeinde Jenzen
Landkreis Ostallgäu
Gemarkung Jenzen

Stadt Buchloe
Landkreis Ostallgäu
Gemarkung Lindenberg

Lindenberg

Stadt Buchloe
Landkreis Ostallgäu
Gemarkung Lindenberg

AS Jenzen

Zeichenerklärung

Grunderwerb

- zu erwerbende Fläche
- zu erwerbende Fläche für Dritte
- vorübergehend in Anspruch zu nehmende Fläche
- Grundstücke der BRD

Flurstücknummern für geänderte Daten im Zuge der 1. Tektur

2748	9 180 m ²	Flurstücknummer
1.8.1	533 m ²	zu erwerbende Fläche
1.8.2	250 m ²	zu erwerbende Fläche für Dritte
1.8.3	300 m ²	vorübergehend in Anspruch zu nehmende Fläche
5.13.1	100 m ²	benötigte Fläche bereits im Besitz der BRD

— laufende Nummer
— Nummer des Grunderwerbsplanes
— Flurstücksgrenze
— Flurstücknummer

— Bestand
— Planung

1549/1	3516 m ²	1548/1	1735 m ²
9.34.1	2378 m ²	10.1.1	452 m ²
9.34.2	302 m ²	10.1.2	192 m ²

1544	9993 m ²
9.33.1	45 m ²
9.33.2	201 m ²

1551/3	44 m ²
9.32.1	44 m ²

1550/1	305 m ²
9.31.1	299 m ²
9.31.2	6 m ²

1544/3	22755 m ²
9.22.1	1293 m ²
9.22.2	1032 m ²

1401/2	10910 m ²
9.21.1	2308 m ²
9.21.2	1096 m ²

1401/3	4902 m ²
9.20.1	201 m ²
9.20.2	227 m ²

1401/1	51478 m ²
9.16.1	50940 m ²

1423	16020 m ²
9.14.1	9 m ²
9.14.2	52 m ²

1424	7436 m ²
9.13.1	150 m ²
9.13.2	263 m ²

395	16433 m ²
9.5.1	1039 m ²
9.5.2	301 m ²

394	5591 m ²
9.1.1	821 m ²
9.1.2	364 m ²

393/1	467 m ²
9.2.1	467 m ²
9.2.2	21 m ²

1550	6724 m ²
9.30.1	462 m ²
9.30.2	198 m ²

1553	17404 m ²
9.26.1	765 m ²
9.26.2	475 m ²

1551/2	4339 m ²
9.28.1	288 m ²
9.28.2	125 m ²

1551	4814 m ²
9.29.1	327 m ²
9.29.2	140 m ²

1552	7182 m ²
9.27.1	463 m ²
9.27.2	201 m ²

1546	3279 m ²
9.25.1	1242 m ²
9.25.2	356 m ²

1544/4	965 m ²
9.23.1	799 m ²
9.23.2	166 m ²

1401	34871 m ²
9.19.1	5296 m ²
9.19.2	5533 m ²

1402	11017 m ²
9.18.1	58 m ²
9.18.2	382 m ²

1426	47311 m ²
9.11.1	1165 m ²
9.11.2	103 m ²
9.11.3	1327 m ²


1406/1	2091 m ²
9.8.1	568 m ²
9.8.2	718 m ²

1405	8065 m ²
9.9.1	178 m ²

1405/3	1677 m ²
9.7.1	185 m ²

394/2	18339 m ²
9.3.1	17511 m ²
9.3.2	828 m ²

395/2	1546 m ²
9.4.1	38 m ²
9.4.2	138 m ²

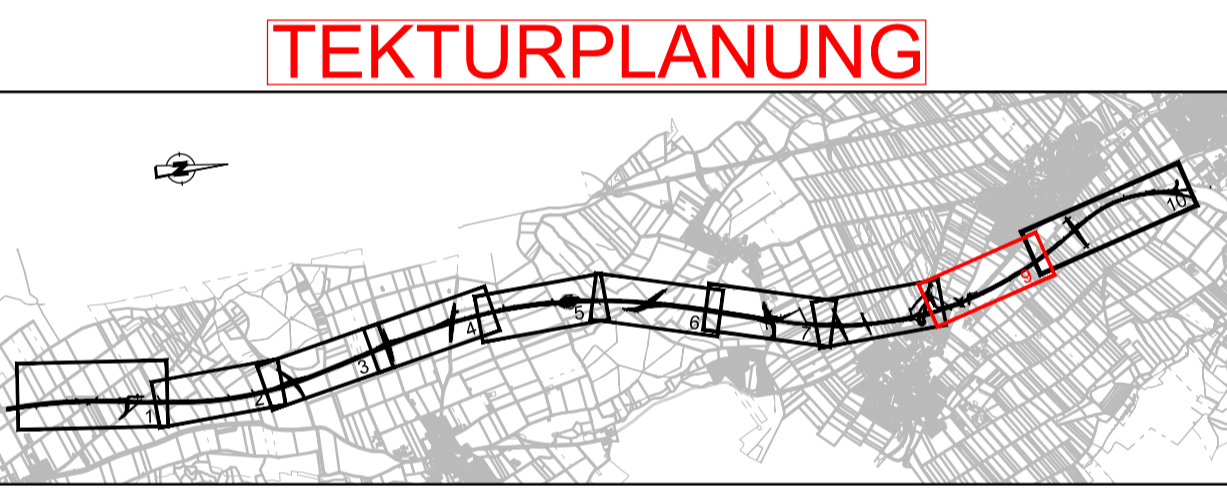

Wagner Ingenieure
Beratende Ingenieure für Bauwesen
Domagalastraße 1a, 80807 München
Tel: +49 89 68088-3, Fax: +49 89 68088-59
E-Mail: kontakt@wagner-ingenieure.com
www.wagner-ingenieure.com

gezeichnet: März 2020 Kobylak
bearbeitet: März 2020 Waus
geprüft: März 2020 Lindner
München, den 31.03.2020
Wagner Ingenieure GmbH

Staatliches Bauamt Kempten
Rottachstraße 13
87439 Kempten
Tel: 08316243-02, Fax: 08316243-3333, E-Mail: poststelle@stbaw.bayern.de

bearbeitet: Danberg
gezeichnet:
geprüft: Hamröder
PSP Nr.: 6725_ABBA040.00
Projekt: Erw. auf 4 Fahrstr. Untergem.-Buchloe

1	1. Tektur vom 20.01.2022; Änderung Grunderwerb für Flur-Nr. 395/2, 1401 und Januar 2022	wac
Nr.	1426/1	Art der Änderung
		Datum
		Zeichen

FESTSTELLUNGSENTWURF

Straßenbauverwallung Freistaat Bayern
Staatliches Bauamt Kempten
Straße / Abschn.-Nr. / Station: 612 / 640_2.500 - 660_2.307
PROJIS-Nr.: 09 171212 40

Unterlage / Blatt-Nr.: 10.1 / 9 T
Grunderwerbsplan
Bau-km 8+000 bis Bau-km 9+000
Maßstab: 1 : 1000

**Bundesstraße B12: Kempten (A 7) - AS Jenzen/Kaufbeuren (A 96)
Erweiterung auf 4 Fahrstreifen
Planungsabschnitt 6
Untergemärtingen - Buchloe (A 96)
Bau-km 0+000 bis 10+200**

aufgestellt: Staatliches Bauamt Kempten
Kreuzweg, Bauinspektor
Kempten, 31.03.2020
1. Tektur
Staatliches Bauamt Kempten
Michael Neupert, Bauinspektor
Kempten, 20.01.2022

© Bayerische Vermessungsverwaltung, Geobasisdaten
Geodaten im Vektor und Rasterformat
Lage: GK-System, Lagestatus 120
Höhen: DHHN 12, Höhenstatus 100 (NN)