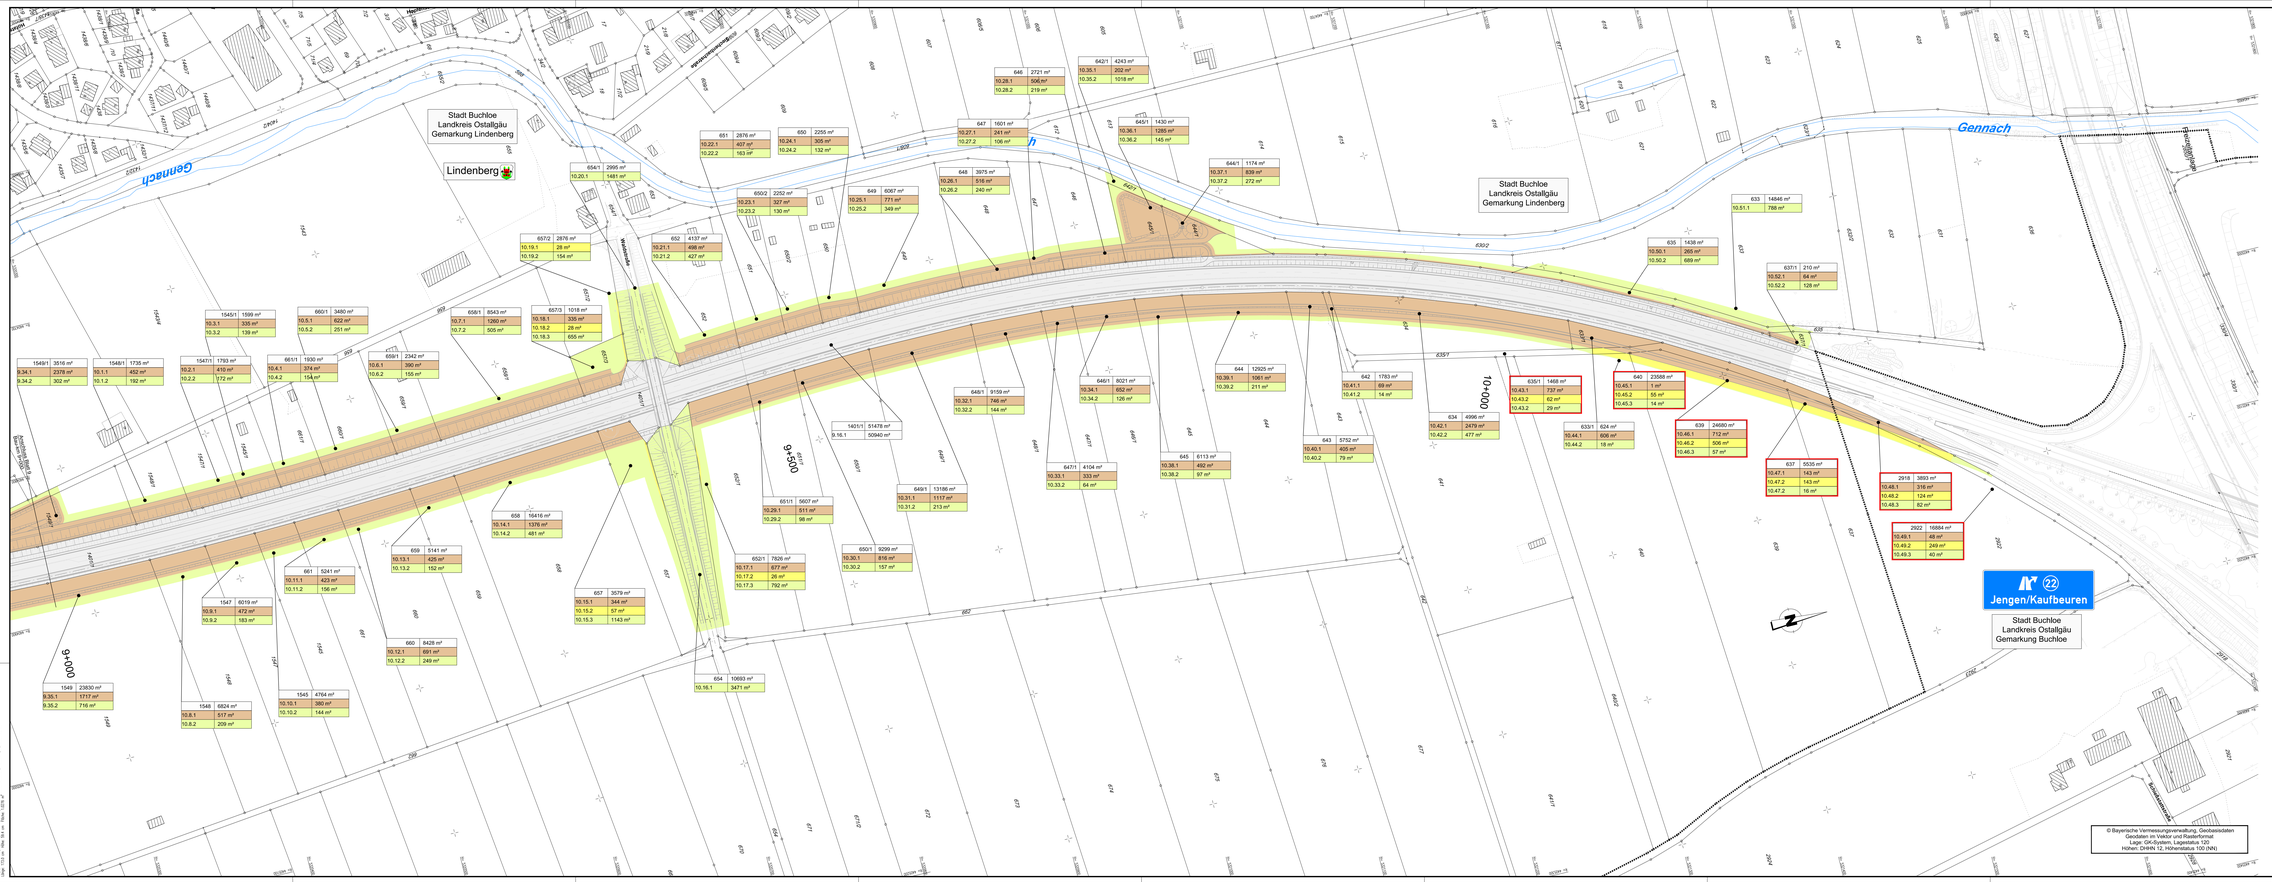

Zeichenerklärung

Grunderwerb

- zu erwerbende Fläche
- zu erwerbende Fläche für Dritte
- vorübergehend in Anspruch zu nehmende Fläche
- Grundstücke der BRD

2748	9 180 m²	Flurstücksnummer
1.8.1	533 m²	zu erwerbende Fläche
1.8.2	250 m²	zu erwerbende Fläche für Dritte
1.8.3	300 m²	vorübergehend in Anspruch zu nehmende Fläche
5.13.1	100 m²	benötigte Fläche bereits im Besitz der BRD

Tektumahmen für geänderte Daten im Zuge der 1. Teklur

laufende Nummer
Nummer des Grunderwerbsplanes

2750 — Flurstücksgrenze
Flurstücksnummer

Bestand

Planung

TEKTURPLANUNG

Wagner Ingenieure
Beratende Ingenieure für Bauwesen
Donaustraße 1a, 80807 München
Tel. 089/18 90 70 - 0, Fax 089/18 90 70 - 50/8966-059
E-Mail: kontakt@wagner-ingenieure.com
www.wagner-ingenieure.com

gezeichnet:	März 2020	Kobylak
bearbeitet:	März 2020	Wiese
geprüft:	März 2020	Lindner

München, den 20.05.2020
Wagner Ingenieure GmbH

Staatliches Bauamt Kempten
Rottachstraße 13
87439 Kempten
Tel. 08312540-0, Fax 08312543-0333, E-Mail: poststelle@stbaka.bayern.de

bearbeitet:	Danberg
gezeichnet:	
geprüft:	Hannieder

PSP No.: B123.ABSA0040.00
Projekt: Erw. auf 4 Fahrstr. Untergarma.-Buchloe

Nr.	Art der Änderung	Datum	Zeichen
1	1. Teklur vom 20.01.2022: Änderung Grunderwerb für Flur-Nr. 635/1 637, 639, 640, 2918, 2922	Januar 2022	wdo

FESTSTELLUNGSENTWURF

Straßenbauverwaltung Freistaat Bayern
Staatliches Bauamt Kempten
Straße / Abschn.-Nr. / Station: B12 / 640_2_000 – 660_2_307
PROJ-BE-Nr.: 08 1712/12 40

Unterlage / Blatt-Nr.: 10.1 / 10.1
Grunderwerbsplan
Bau-km 9+000 bis Bau-km 10+400
Maßstab: 1: 1000

Bundesstraße B12: Kempten (A 7) - AS Jengen/Kaufbeuren (A 96)
Erweiterung auf 4 Fahrstreifen
Planungsabschnitt 6
Untergermaringen - Buchloe (A 96)
Bau-km 0+000 bis 10+200

aufgestellt:
Staatliches Bauamt Kempten
Kreilmaier, Baudirektor
Kempten, 31.03.2020

1. Teklur
Staatliches Bauamt Kempten
Michael Neugart, Baudirektor
Kempten, 20.01.2022