



Kreisverkehr AS Jengen

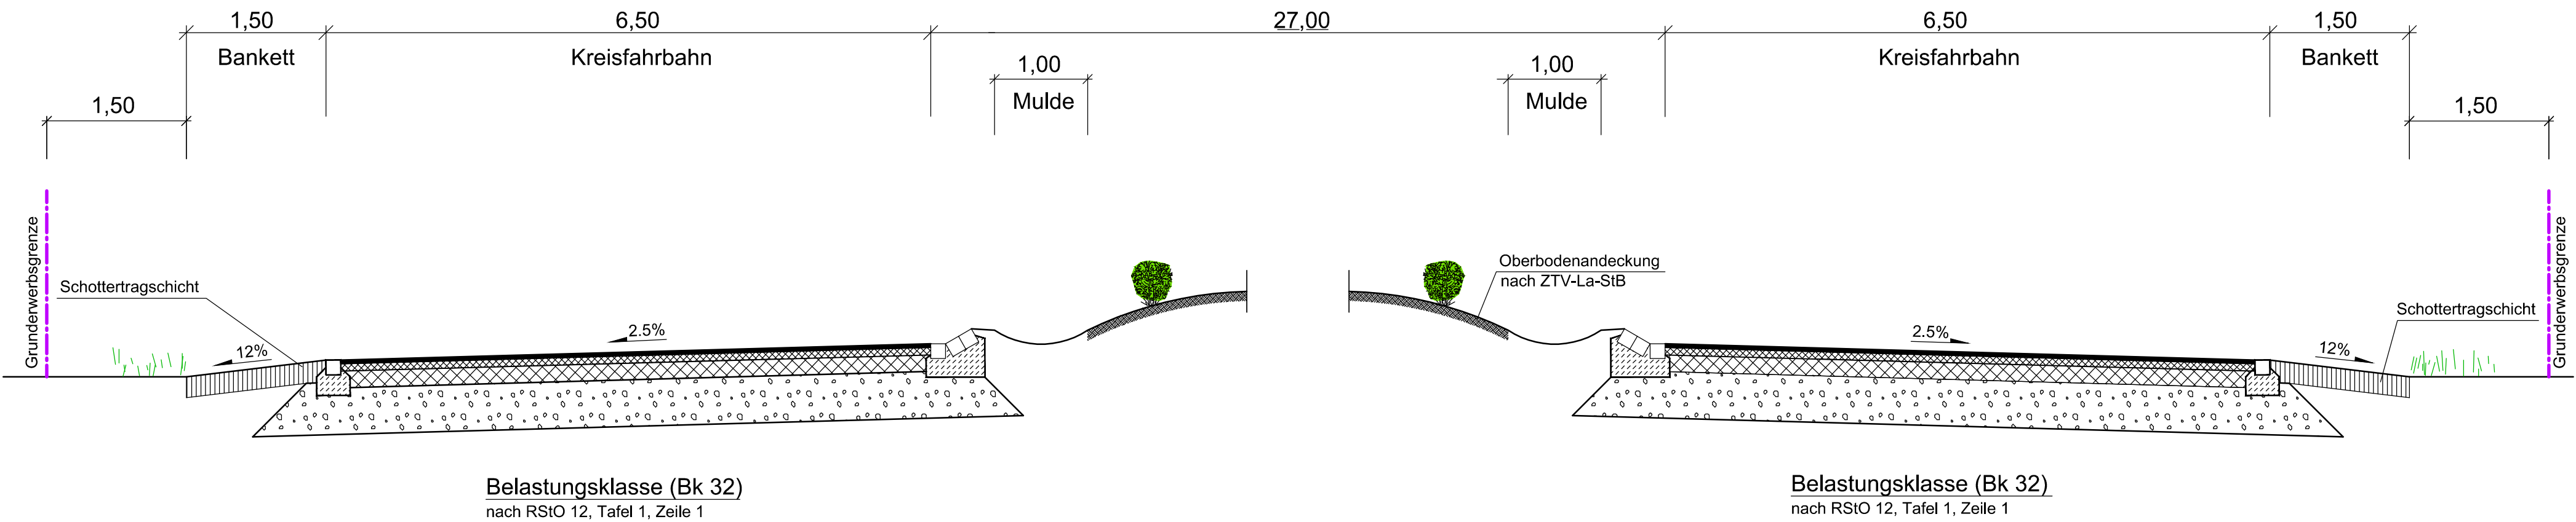

Rampen AS Jengen

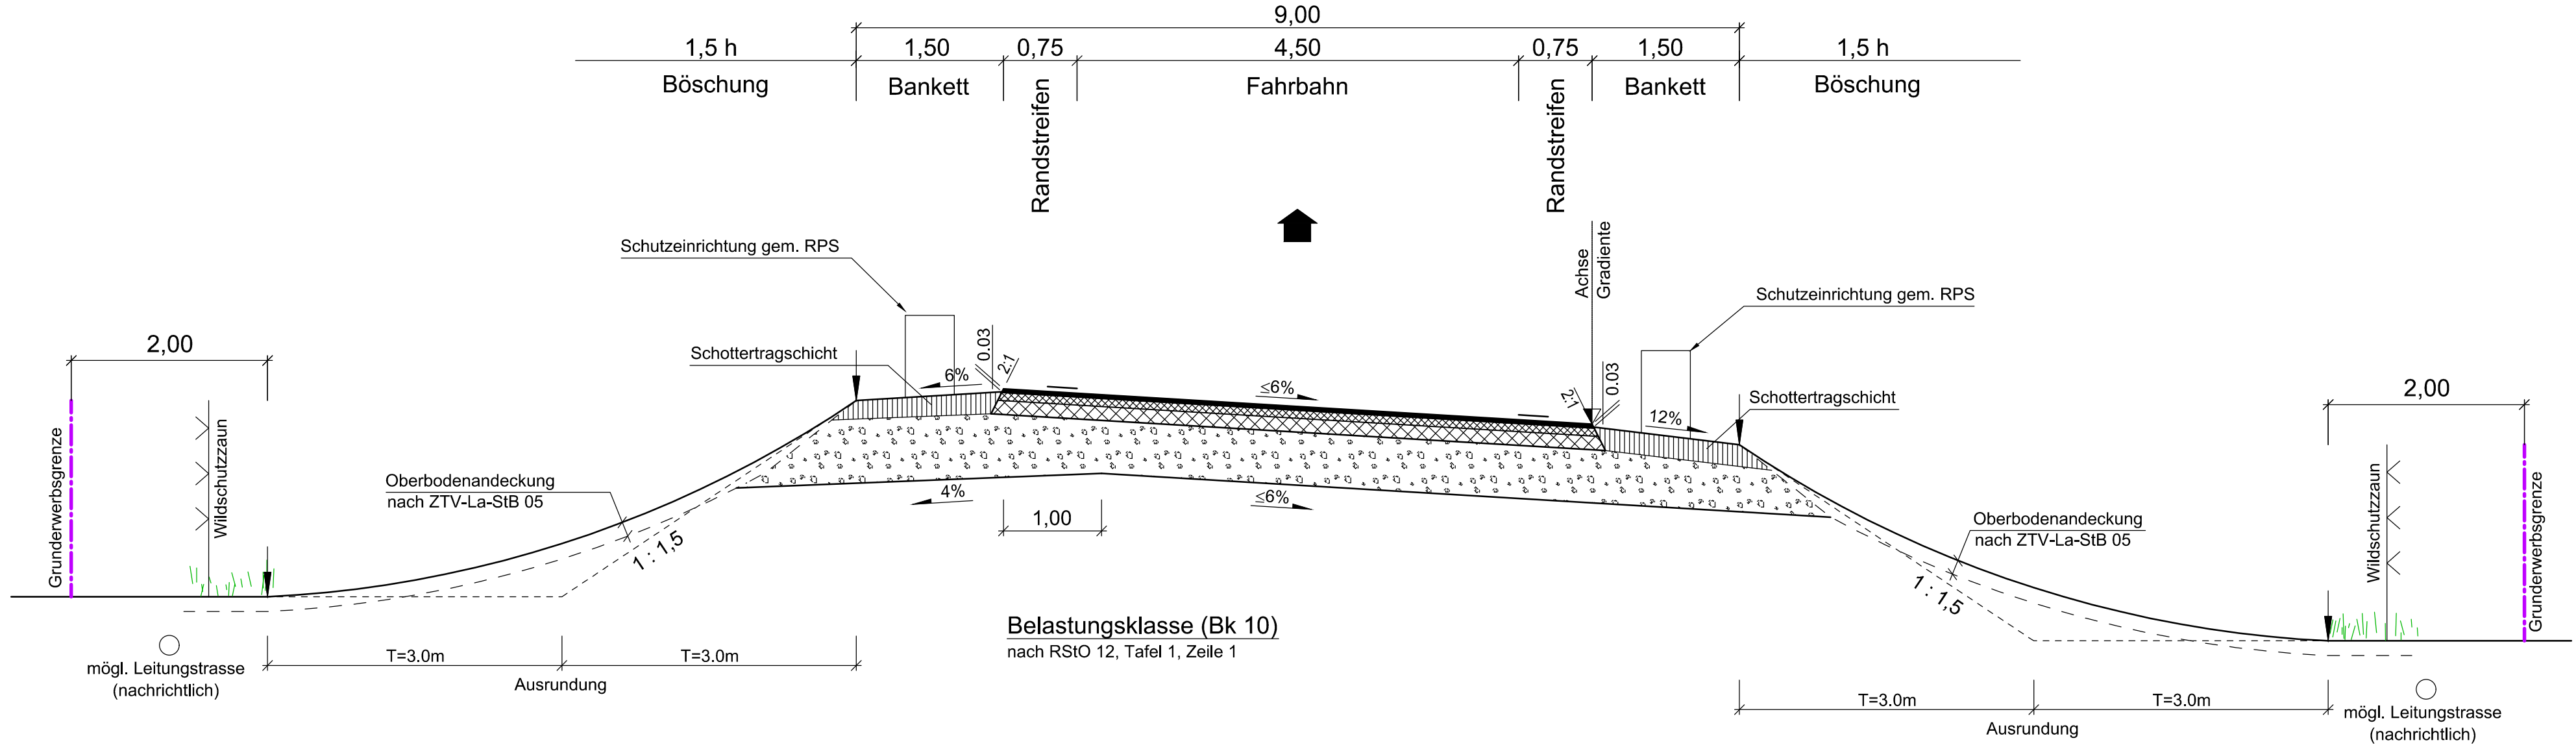

Ausbildung der Regelböschung, gemäß RAL

|                                 | Böschungshöhe h              |                                 |
|---------------------------------|------------------------------|---------------------------------|
|                                 | h ≥ 2.0 m                    | h < 2.0 m                       |
| Damm (D)                        |                              |                                 |
| Einschnitt (E)                  |                              |                                 |
| Böschung                        | Regelböschungsbreite 1 : 1,5 | Regelböschungsbreite b = 3,00 m |
| Tangentenlänge der Ausrundung T | T = 3,00 m                   | T = 1,5 h                       |

Wagner Ingenieure  
Beratende Ingenieure für Bauwesen



Domagkstraße 1a, 80807 München  
Ruf: +49 89 680896-3, Fax: +49 89 680896-59  
E-Mail: kontakt@wagner-ingenieure.com  
www.wagner-ingenieure.com

|                         |           |         |
|-------------------------|-----------|---------|
| gezeichnet:             | März 2020 | Kobylak |
| bearbeitet:             | März 2020 | Wauke   |
| geprüft:                | März 2020 | Lindner |
| München, den 31.03.2020 |           |         |
| Wagner Ingenieure GmbH  |           |         |

Staatliches Bauamt Kempten



Rottachstraße 13  
87439 Kempten

Tel.: 0831/5243-02, Fax: 0831/5243-3333, E-Mail: poststelle@stbake.bayern.de

|             |                                        |           |
|-------------|----------------------------------------|-----------|
| bearbeitet: |                                        | Danberg   |
| gezeichnet: |                                        |           |
| geprüft:    |                                        | Hanrieder |
| PSP Nr.:    | B72S.ABBA0040.00                       |           |
| Projekt:    | Erw. auf 4 Fahrstr. Untergerma-Buchloe |           |

|     |                  |       |         |
|-----|------------------|-------|---------|
|     |                  |       |         |
|     |                  |       |         |
| Nr. | Art der Änderung | Datum | Zeichen |

FESTSTELLUNGSENTWURF

|                                                                                                  |  |   |  |
|--------------------------------------------------------------------------------------------------|--|---|--|
| Straßenbauverwaltung Freistaat Bayern                                                            |  | Unterlage / Blatt-Nr.: 14/3   |  |
| Staatliches Bauamt Kempten                                                                       |  | Straßenquerschnitte AS Jengen   |  |
| Straße / Abschn.-Nr. / Station: B12 / 640_2,500 - 660_2,307                                      |  | Maßstab: 1 : 50   |  |
| PROJIS-Nr.: 09 171212 40                                                                         |  | Bundesstraße B12: Kempten (A 7) - AS Jengen/Kaufbeuren (A 96)<br>Erweiterung auf 4 Fahrstreifen<br>Planungsabschnitt 6<br>Untergermaringen - Buchloe (A 96)<br>Bau-km 0+000 bis 10+200 |  |
| aufgestellt:<br>Staatliches Bauamt Kempten<br><br>Kreitmeier, Baudirektor<br>Kempten, 31.03.2020 |  |   |  |