


59001_GP_S05003.DWG
B: 27.02.20, S: 20.02.2020
P:\5_BAUAMTIER\59_STR\BAUAMTIER\59_STR\STRASSENQUERSCHNITT
Länge: 84,1 cm Höhe: 29,7 cm Fläche: 0,2498 m²

Ausbildung der Regelböschung, gemäß RAL

	Böschungshöhe h h ≥ 2,0 m	Böschungshöhe h h < 2,0 m
Damm (D)		
Einschnitt (E)		
Böschung	Regelböschungsbreite 1 : 1,5	Regelböschungsbreite b = 3,00 m
Tangentenlänge der Ausrundung T	T = 3,00 m	T = 1,5 h

Kreisstraße

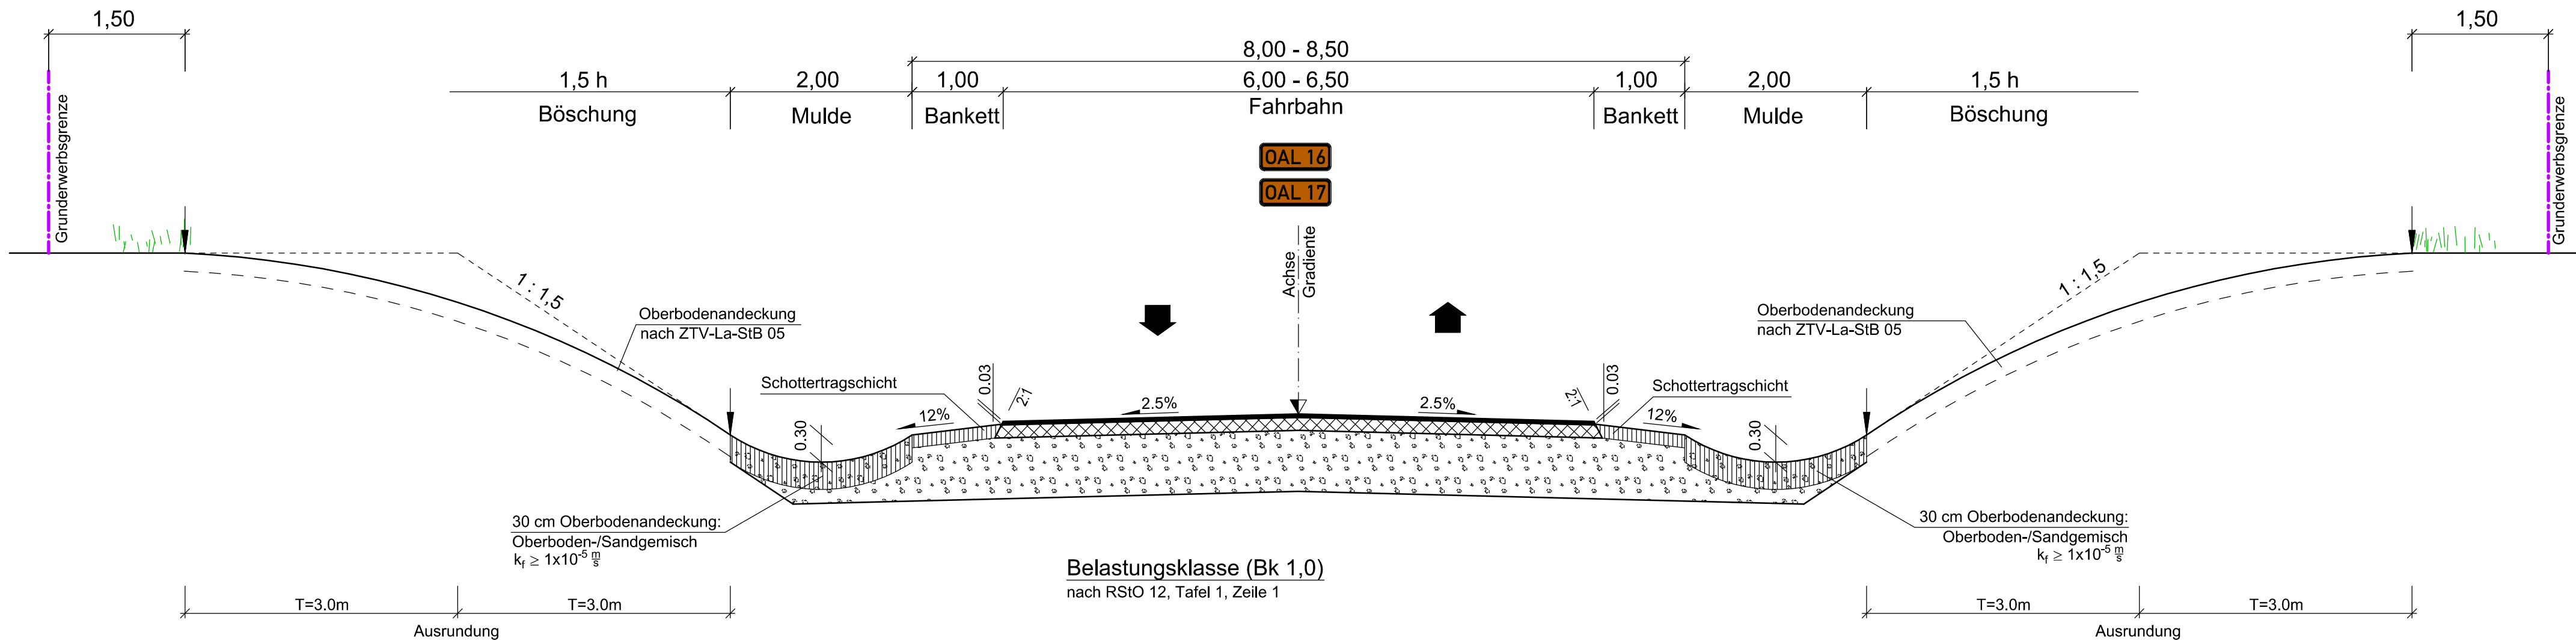

Wagner Ingenieure

Beratende Ingenieure für Bauwesen

Domagkstraße 1a, 80807 München
Ruf: +49 89 680896-3, Fax: +49 89 680896-59
E-Mail: kontakt@wagner-ingenieure.com
www.wagner-ingenieure.com



gezeichnet: März 2020 Kobylak

bearbeitet: März 2020 Waue

geprüft: März 2020 Lindner

München, den 31.03.2020

Wagner Ingenieure GmbH

Staatliches Bauamt Kempten



Rottachstraße 13
87439 Kempten

Tel.: 0831/5243-02, Fax: 0831/5243-3333, E-Mail: poststelle@stbake.bayern.de

bearbeitet: Danberg

gezeichnet:

geprüft: Hanrieder

PSP Nr.: B72S.ABBA0040.00

Projekt: Erw. auf 4 Fahrstr. Untergerma.-Buchloe

Nr.	Art der Änderung	Datum	Zeichen
-----	------------------	-------	---------

FESTSTELLUNGSENTWURF

Straßenbauverwaltung Freistaat Bayern

Staatliches Bauamt Kempten

Straße / Abschn.-Nr. / Station: B12 / 640_2,500 - 660_2,307

PROJIS-Nr.: 09 171212 40

Unterlage / Blatt-Nr.: 14/4
Straßenquerschnitte
Kreisstraßen

Maßstab: 1 : 50

Bundesstraße B12: Kempten (A 7) - AS Jengen/Kaufbeuren (A 96)
Erweiterung auf 4 Fahrstreifen
Planungsabschnitt 6
Untergermaringen - Buchloe (A 96)
Bau-km 0+000 bis 10+200

aufgestellt:
Staatliches Bauamt Kempten

Kreitmeier, Baudirektor
Kempten, 31.03.2020