



befestigter Wirtschaftsweg

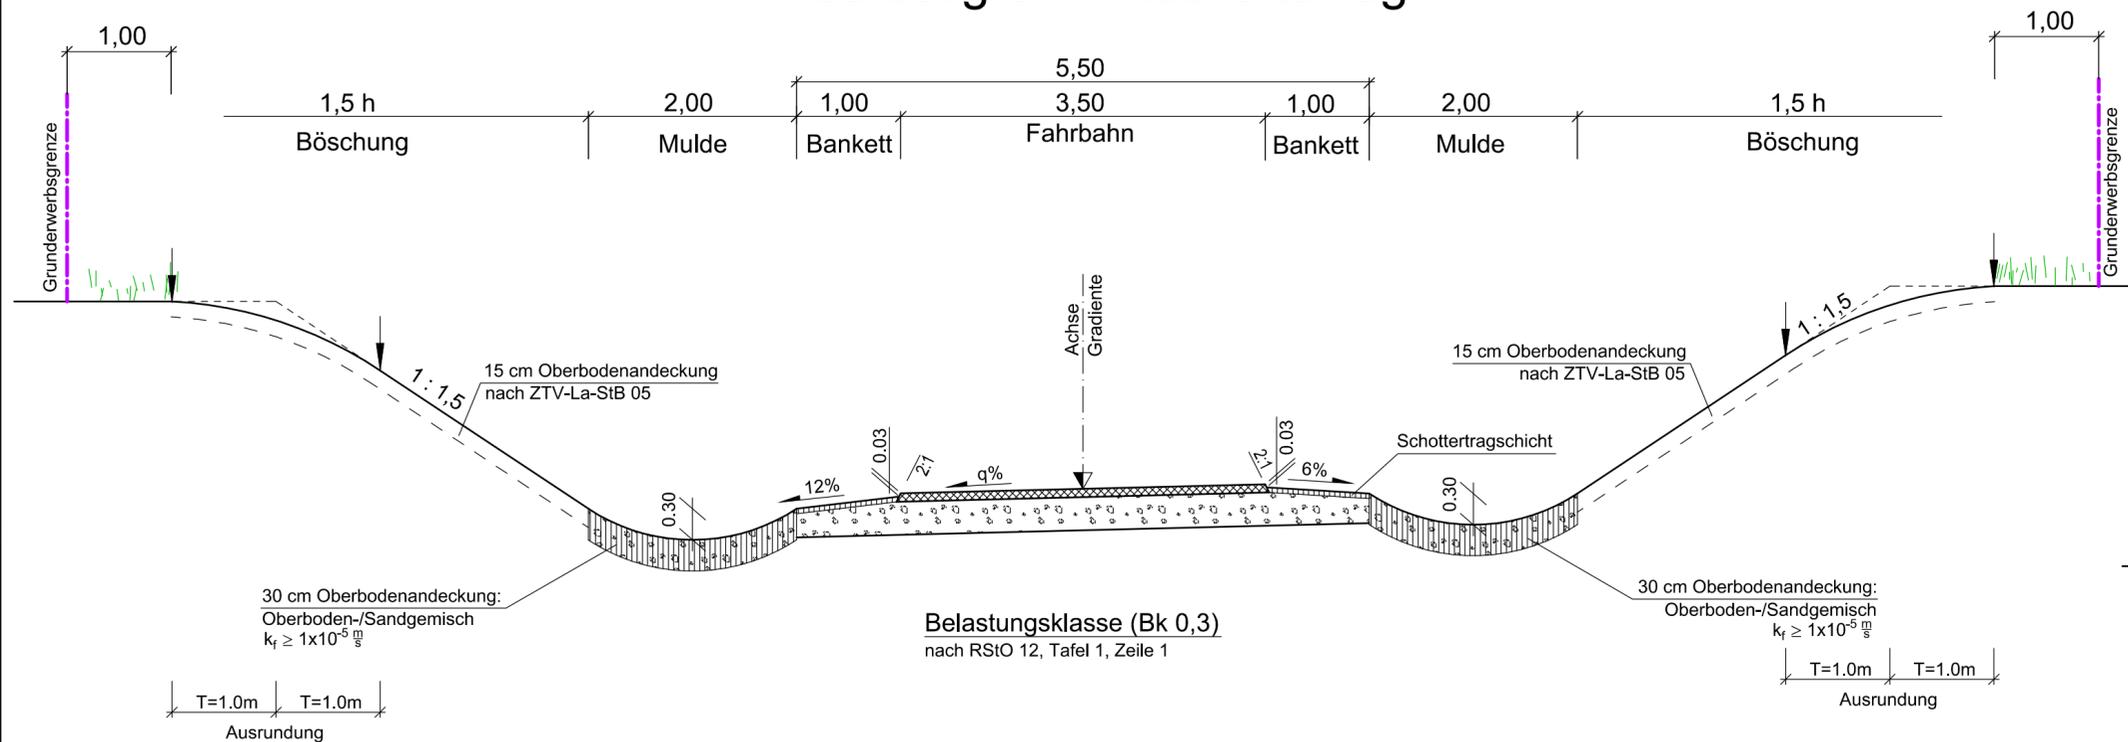

unbefestigter Wirtschaftsweg

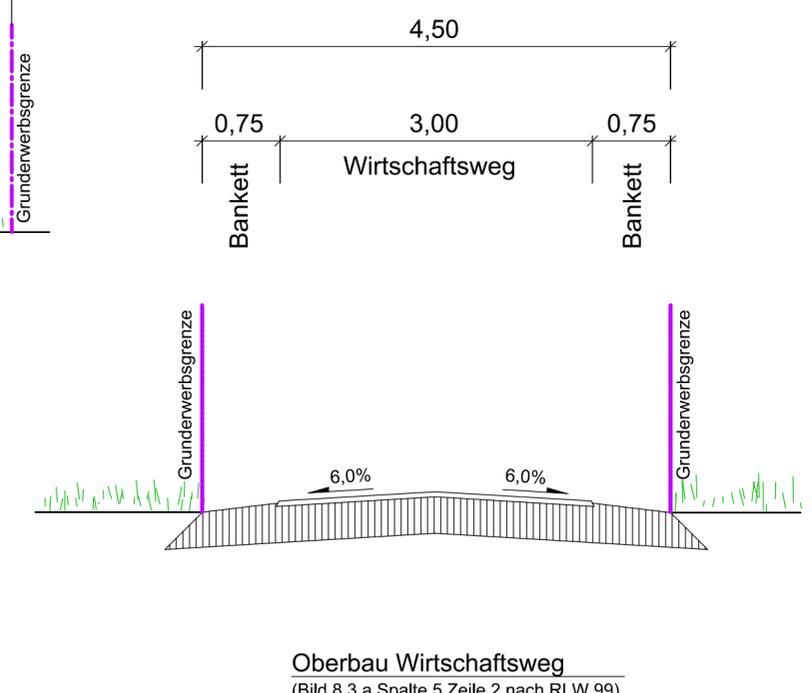

Wagner Ingenieure
Beratende Ingenieure für Bauwesen

Domagkstraße 1a, 80807 München
Ruf: +49 89 680896-3, Fax: +49 89 680896-59
E-Mail: kontakt@wagner-ingenieure.com
www.wagner-ingenieure.com

gezeichnet:	März 2020	Kobylyak
bearbeitet:	März 2020	Waue
geprüft:	März 2020	Lindner

München, den 31.03.2020

Wagner Ingenieure GmbH

Staatliches Bauamt Kempten

Rottachstraße 13
87439 Kempten

Tel.: 0831/5243-02, Fax: 0831/5243-3333, E-Mail: poststelle@stbake.bayern.de

bearbeitet:		Danberg
gezeichnet:		
geprüft:		Hanrieder

PSP Nr.: B72S.ABBA0040.00
Projekt: Erw. auf 4 Fahrstr. Untergerma.-Buchloe

Nr.	Art der Änderung	Datum	Zeichen

FESTSTELLUNGSENTWURF

Straßenbauverwaltung Freistaat Bayern

Staatliches Bauamt Kempten

Straße / Abschn.-Nr. / Station: B12 / 640_2,500 - 660_2,307

PROJIS-Nr.: 09 171212 40

Bundesstraße B12: Kempten (A 7) - ... Kaufbeuren (A 96)

Erweiterung auf ...

Planungsabschnitt 6

Untergerma.-Buchloe (A 96)

Planungsabschnitt 6

Planungsabschnitt 6

aufgestellt:
Staatliches Bauamt Kempten

Kreitmeier, Baudirektor
Kempten, 31.03.2020

Unterlage / Blatt Nr.: 14/6
Straßenquerschnitt
Wirtschaftsweg

1:50

Ersetzt durch Tekurplanung vom 20.01.2022

58001_OP_SGS003_ERSATZ.DWG
 P: 21.12.21 15:27:10.2021
 P:\5_BAUWERKE\58001_14_GEMEINGUNGSPLANUNG_TEKUR\1\07_STRASSENQUERSCHNITT
 Länge: 78.0 cm Höhe: 29.7 cm Fläche: 0.2317 m²