

TEKTURPLANUNG

Wagner Ingenieure
Beratende Ingenieure für Bauwesen



Domagkstraße 1a, 80807 München
Ruf: +49 89 680896-3, Fax: +49 89 680896-59
E-Mail: kontakt@wagner-ingenieure.com
www.wagner-ingenieure.com

gezeichnet:	März 2020	Kobyjak
bearbeitet:	März 2020	Waue
geprüft:	März 2020	Lindner
München, den 31.03.2020		
<i>[Signature]</i>		
Wagner Ingenieure GmbH		

Staatliches Bauamt Kempten




Rottachstraße 13
87439 Kempten


Tel.: 0831/5243-02, Fax: 0831/5243-3333, E-Mail: poststelle@stbake.bayern.de

bearbeitet:		Danberg
gezeichnet:		
geprüft:		Hanrieder
PSP Nr.:	B72S.ABBA0040.00	
Projekt:	Erw. auf 4 Fahrstr. Untergerma.-Buchloe	

befestigter Wirtschaftsweg

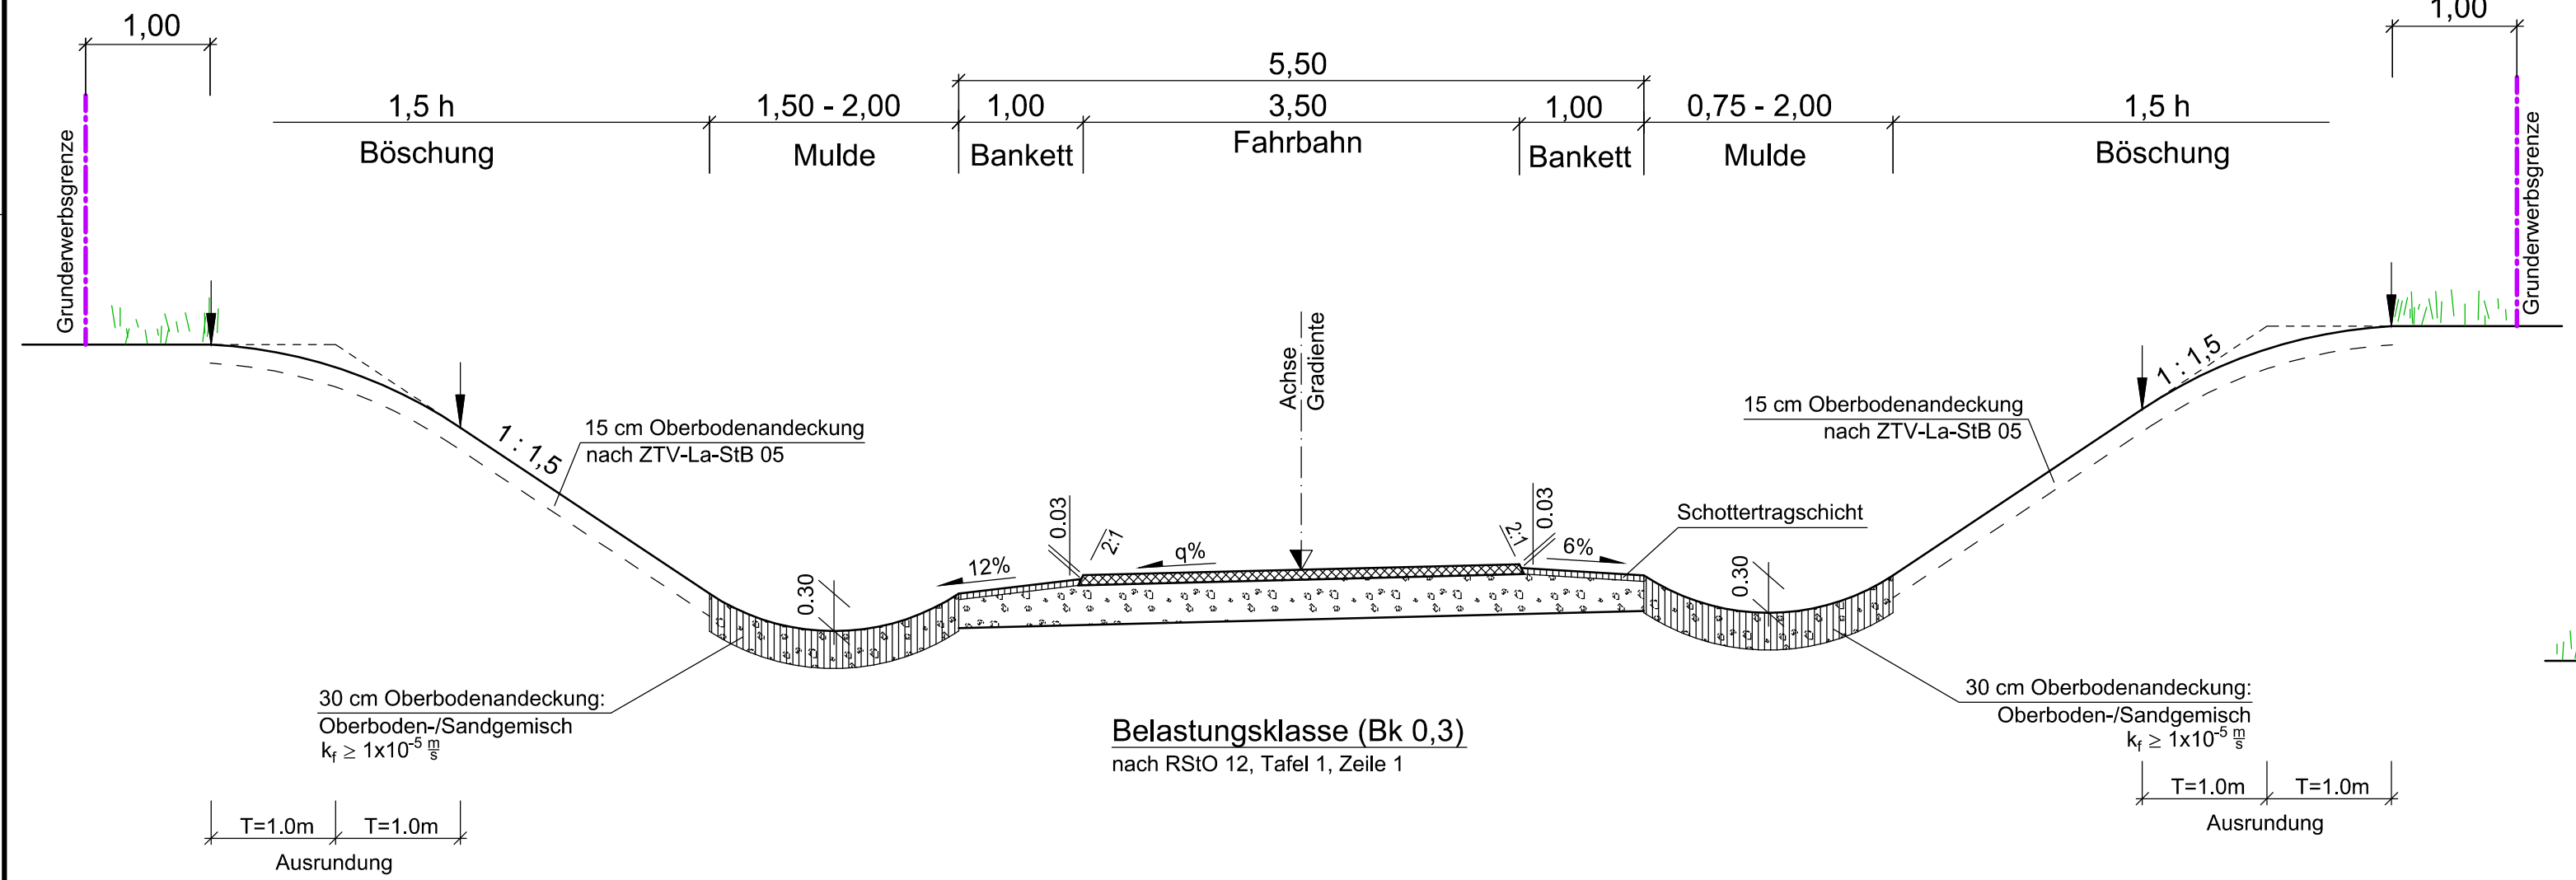

unbefestigter Wirtschaftsweg

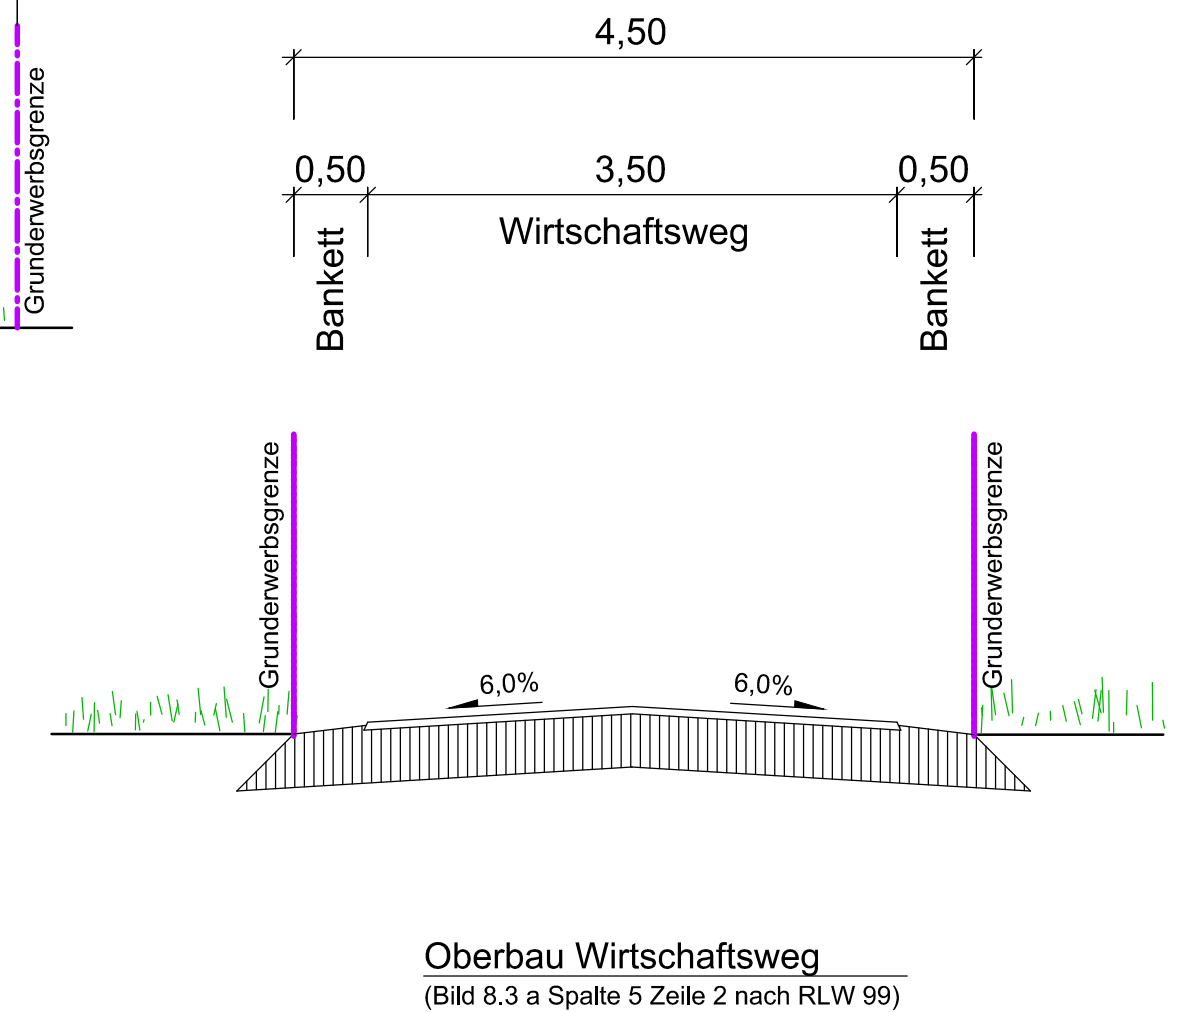

Nr.	Art der Änderung	Datum	Zeichen
1	Tektur vom 20.01.2022; Breiten Fahrbahn, Bankett, Mulde geändert	Januar 2022	wac

FESTSTELLUNGSENTWURF

Straßenbauverwaltung Freistaat Bayern		Unterlage / Blatt-Nr.: 14/6 T	
Staatliches Bauamt Kempten		Straßenquerschnitt Wirtschaftswege	
Straße / Abschn.-Nr. / Station: B12 / 640_2,500 - 660_2,307		Maßstab: 1 : 50	
PROJIS-Nr.: 09 171212 40			

Bundesstraße B12: Kempten (A 7) - AS Jengen/Kaufbeuren (A 96)
Erweiterung auf 4 Fahrstreifen
Planungsabschnitt 6
Untergermaringen - Buchloe (A 96)
Bau-km 0+000 bis 10+200

aufgestellt:
Staatliches Bauamt Kempten
[Signature]
Kreitmeier, Baudirektor
Kempten, 31.03.2020

1. Tektur
Staatliches Bauamt Kempten
[Signature]
Michael Neupert, Baudirektor
Kempten, 20.01.2022

58001_OP_SGS003_Tektur-1.DWG
P: 26.01.22 14:01:2022
P:\5_BAUWERKLEB_STBA_KEMPTEN\14_GEMEINGEMINSPLANUNG_Tektur-1\07_STRASSENQUERSCHNITT
Länge: 78.0 cm Höhe: 29.7 cm Fläche: 0.2317 m²