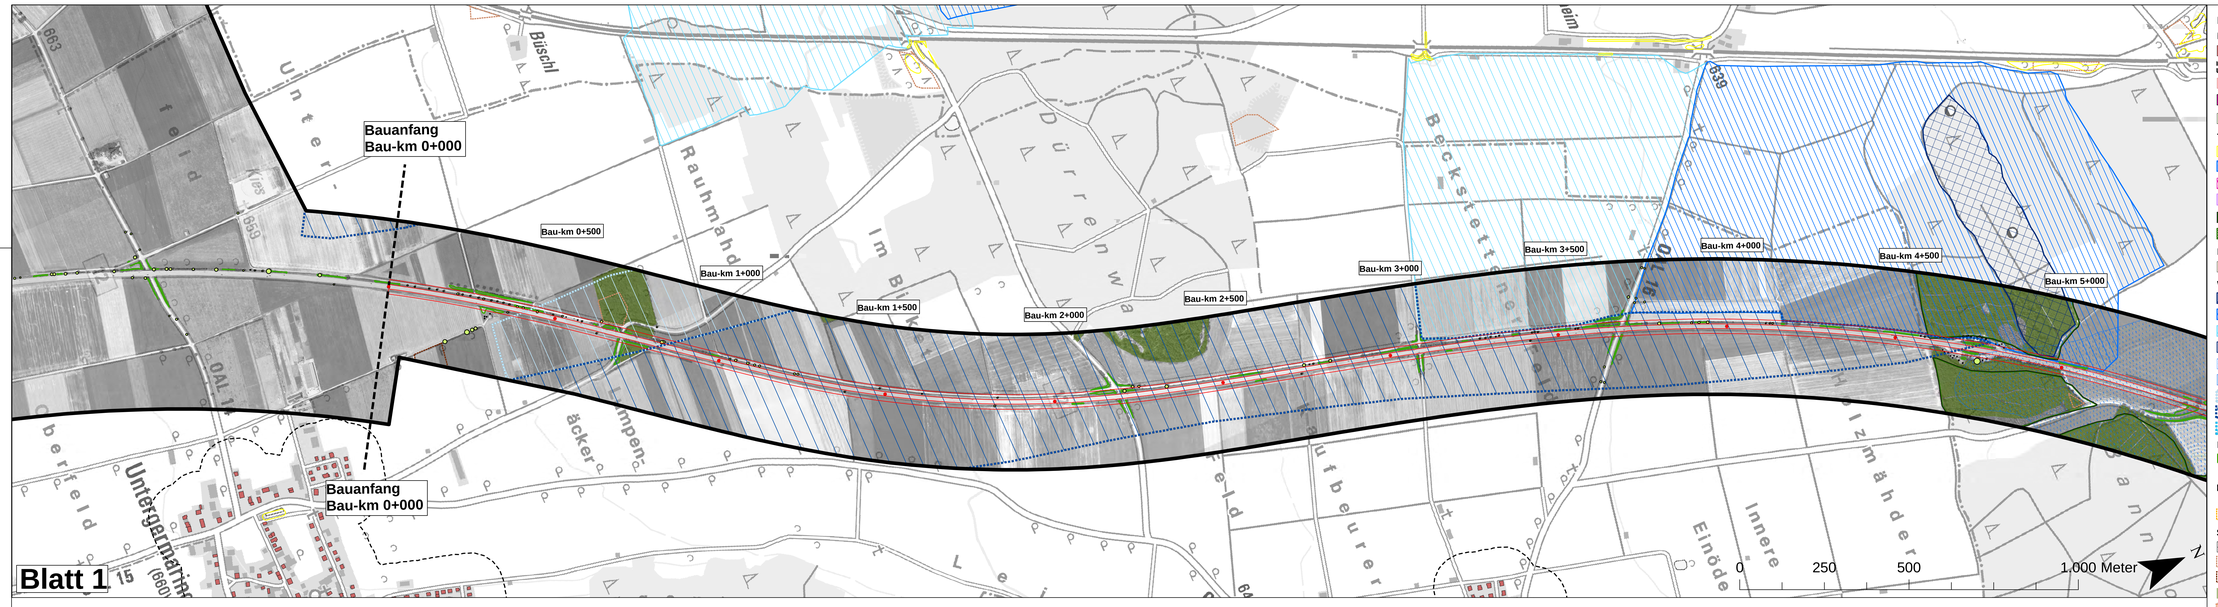

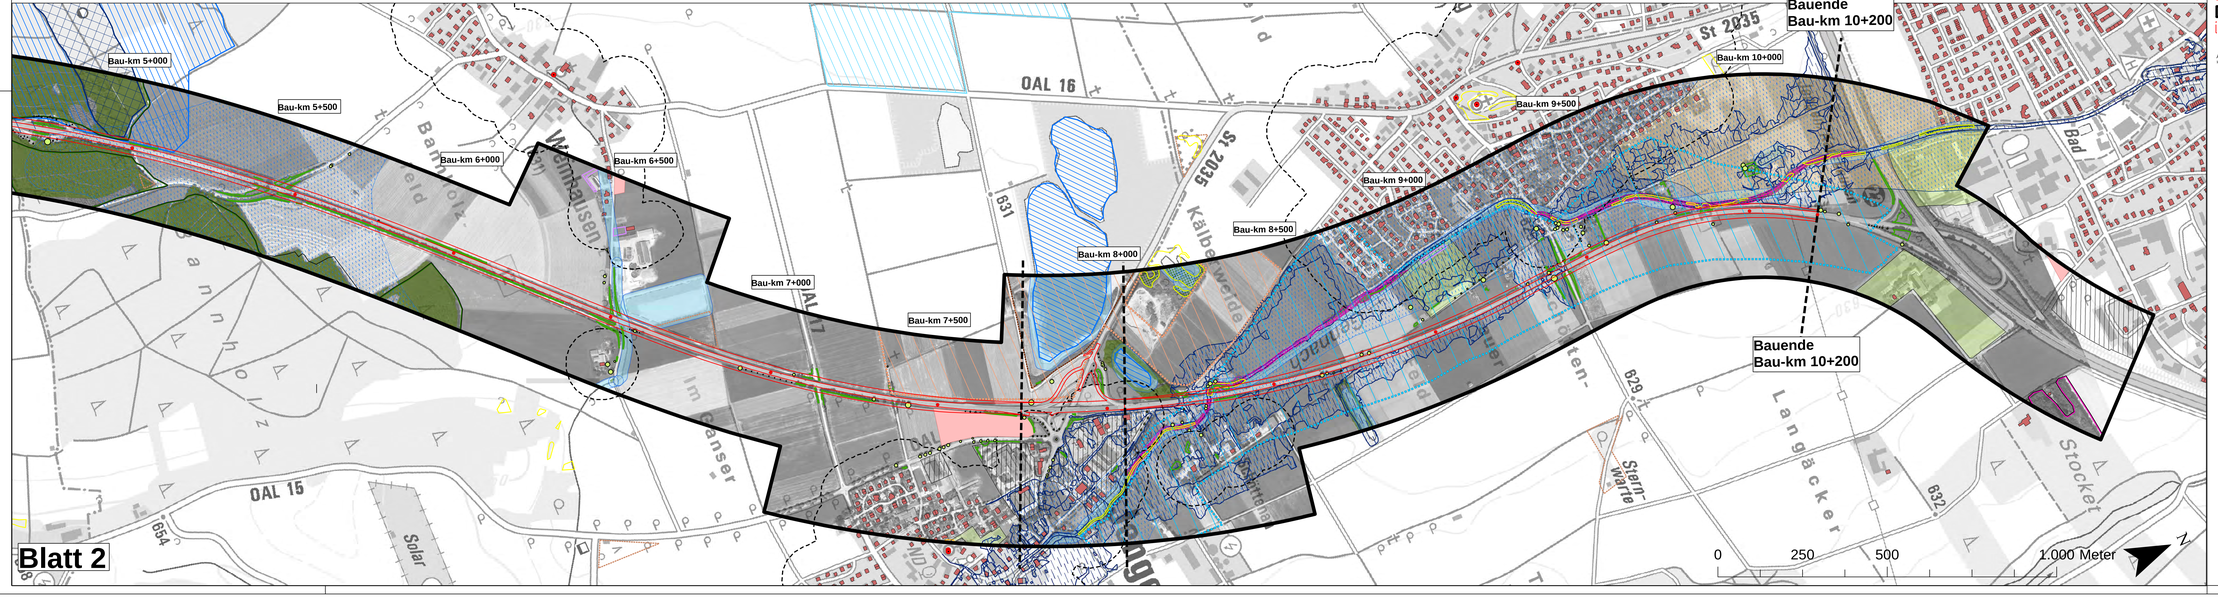

Legende

Mensch, insbesondere die menschliche Gesundheit

- Flächen mit Wohnnutzung
- Gesunde Wohnverhältnisse (100m Puffer)
- Geplante Siedlungsflächen [1]
- Wald mit besonderer Bedeutung für die Erholung [1]
- Öffentliche Grünfläche [1]

Tiere, Pflanzen und die biologische Vielfalt

- Biotope der amtlichen Biotopkartierung Bayern
- Hochwertiger Lebensraum: Kiesgrube bei Jengen
- Hochwertiger Lebensraum: Gennach [1]
- Ökokontoflächen [1]
- Wald mit besonderer Bedeutung als Lebensraum [1]
- ABSP Wertstufe I [1]

Fläche und Boden

- Grundwassernahe, organische Böden [1]

Wasser

- Wasserschutzgebiet Zone I
- Wasserschutzgebiet Zone II
- Wasserschutzgebiet Zone III
- Vorläufig gesichertes Überschwemmungsgebiet
- Wassersensibler Bereich [1]
- Oberflächengewässer mit 15m Puffer [1]
- Vorbehaltsgebiet für Wasserversorgung [1]
- Vorranggebiet für Wasserversorgung [1]
- Vorranggebiet für Hochwasserabfluss [1]

Landschaft

- Gehölzstrukturen entlang B12 [1]
- Einzelbäume entlang B12 [1]

Kulturelles Erbe

- Baudenkmal (Art. 4 DSchG)
- Bodendenkmal (Art. 7(1) DSchG) [1]

Sonstige Sachgüter

- Gewerbegebiete [1]
- Altlastenflächen
- Abbau Bodenschätze (Planung und Bestand) [1]
- Waldflächen [1]
- Vorbehaltsgebiet für Bodenschätze [1]

Weitere Planzeichen

- Abschnitte
- ost- bzw. westseitige Erweiterungsvarianten der technischen Planung
- Untersuchungsgebiet
- Blattschnitt
- Baukilometrierung

Anmerkung:
[1] Darstellung nur innerhalb des Untersuchungsgebietes

Dr. H. M. Schober
Straßenbau und Verkehrstechnik
Kaiserstraße 6 • 87629 Füssen • Germany
Tel.: +49 (0)8362 9187 - 0 • Fax: +49 (0)8362 9187 - 11
info@drhms.de • www.drhms.de

bearbeitet	November 2018	JKu
gezeichnet	November 2018	JKu
geprüft	November 2018	APo
Projekt: 17068		

Staatliches Bauamt Kempten

Rotkreuzstraße 13
87439 Kempten

Tel.: 08331/9241-0; Fax 08331/9241-1555; E-Mail: poststelle@stbaa-bayern.de

bearbeitet		Danberg
gezeichnet		
geprüft		Hannieder
Projekt: Ersa. auf 4 Fahrstr. Untergerma-Buchloe		
PSP-Nr.: B72S.ABBA0040.00		

Nr.	Art der Änderung	Datum	Zeichen

Voruntersuchung

Straßenbauverwaltung Freistaat Bayern

Staatliches Bauamt Kempten

Straße / Abschn.-Nr. / Station: B12 / 640_2,500 - 660_2,307

PROJEKT-Nr.: 09.17121200

Unterlage / Blatt-Nr.: Anlage zu 19.4.2

Bestandsplan
Natur und Landschaft

Maßstab: 1: 5.000

Bundesstraße B12: Kempten (A 7) - AS Jengen/ Kaufbeuren (A 96)
Erweiterung auf 4 Fahrstreifen
Planungsabschnitt 6
Untergermaringen - Buchloe (A 96)
Bau-km 0+000 bis 10+200

aufgestellt:
Staatliches Bauamt Kempten

Kreitmeier, Baudirektor
Kempten, den 09.11.2018