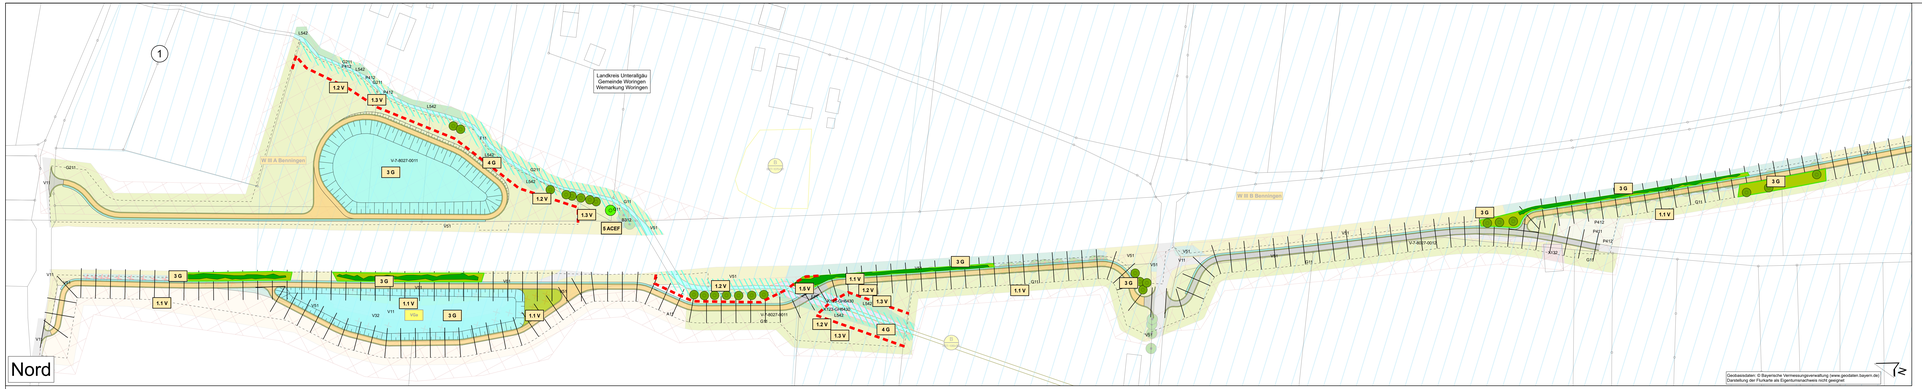

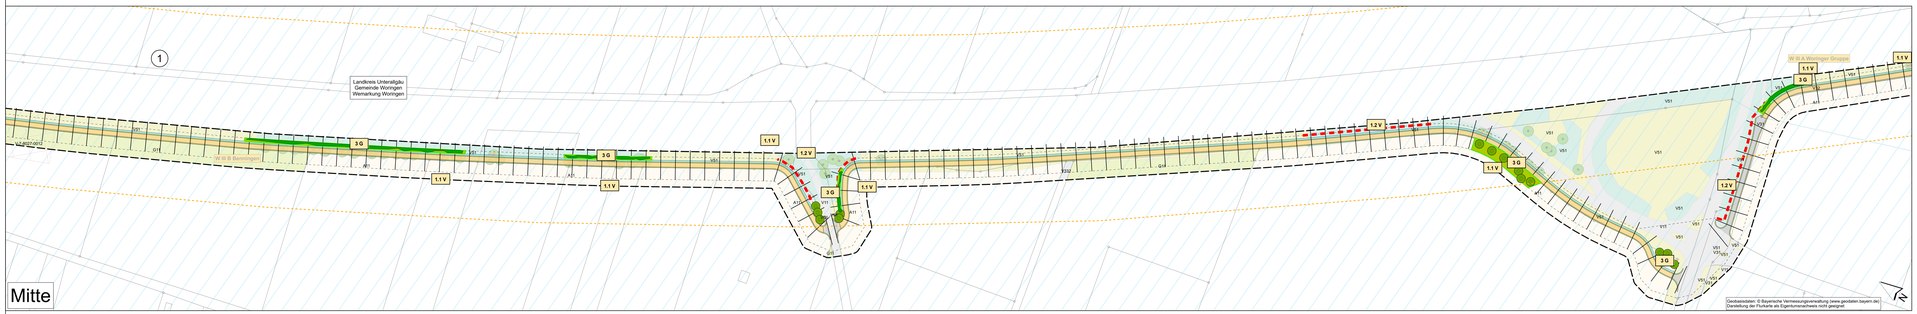

L E G E N D E - Maßnahmen

Bestandsdarstellung siehe Unterlage 19.1.2

Leit- und Sperreinrichtungen

Begrenzung des Baufeldes (Bauzaun) im Bereich angrenzender Biotope, Schutz zu erhaltender Gehölzbestände und Vegetationsflächen gemäß DIN 18920 (1.2 V, 1.3 V)

Amphibien- / Reptilienschutzzaun nicht überkletterbar (gem. 1.4 V)

Kompensationsmaßnahmen (Ersatzmaßnahme)
(Darstellung hierzu: siehe Unterlage 9.1/2)

Grenze der Ökokontenfläche Mindelquellgebiet (Gesamtumgriff)

Umsetzung der Maßnahme 2 E (anteilig) mit 90.944 Wertpunkten

Anlage von Vegetationsflächen (Gestaltungs- und CEF-Maßnahmen)

Rasenansaat im Bereich der Versickerungsbecken und Mulden (Becken: RSM 8.1-Variante für magere wechselfeuchte Lagen Mulden: artenarmer Saatgutmischung für Landschaftsrasen)

Ansaat von artenreichem Pflaster- und Schotterrasen mit Regiosaatgut

vorübergehend in Anspruch genommene Flächen: Einsaat mit artenarmer Saatgutmischung für Landschaftsrasen (Straßenbegleitgrün/Regiosaatgut) und abschnittsweise Bepflanzung des Baufeldes mit standortgtypischen und gebietsheimischen Gehölzen

Großstrauch

Naturnahe Neugestaltung des Zeller Bachs

Technische Planung

Geplantes Vorhaben (Darstellung im Maßnahmenplan)

Außengrenze des Baufeldes

Bankett

Wirtschaftsweg, unbefestigt

Fahrbahn, Asphalt

Maßnahmenkennung

1.1 V
- Maßnahmentyp
- Nr. Einzelmaßnahme
- Nr. Komplex

Erläuterung Maßnahmentyp

V	Vermeidungsmaßnahme
A	Ausgleichsmaßnahme
E	Ersatzmaßnahme
G	Gestaltungsmaßnahme
W	Waldersatz (ausscht. nach Waldrecht)
FFH	Maßnahme zur Schadensbegrenzung bzw. Maßnahme zur Kohärenzsicherung
CEF	Maßnahme zur Sicherung eines günstigen Erhaltungszustandes

Maßnahmennummer und Beschreibung

1.1 V	Schutzmaßnahmen bei der Rodung von Gehölzbeständen und bei der Baufeldräumung während der Bauzeit
1.2 V	Schutz von an das Baufeld angrenzenden bzw. im Baufeld liegenden Biotopen, empfindlichen Beständen, Lebensräumen besonders wertgebender Arten vor und während der Bauausführung
1.3 V	Schutz des Zeller Bachs und des Grundwassers vor Verunreinigung, Schutz des WSG
1.4 V	Schutz von Reptilienvorkommen und Vermeidung möglicher Lockeffekte für Reptilien in den Baustellenbereich bzw. auf Baustelleneinrichtungs- und Lagerflächen
2 E	Ökokontofläche Mindelquellgebiet (Fläche Süd)
3 G	Landschaftsgerechte Gestaltung und Einbindung der Straßenbegleitflächen und der Entwässerungsanlagen mit Schottergrün
4 G	Naturnahe Gestaltung des Zeller Bachs durch Initialsaat
8 ACEF	Schaffung eines Ersatzhabitats für die Goldammer am Zeller Bach

Lageübersicht ohne Maßstab © Bayerische Vermessungsverwaltung (www.geodaten.bayern.de)

Horstmann + Schreiber
Dipl. Ing. Landschaftsfachplaner
Gerard-von-Rüxner-Straße 7
87534 Oberstaufen
Tel. 08383 - 4994-00, Fax 4994-09
info@horstmann-schreiber.de

bearbeitet:	Juni 2022	SP, TH
gezeichnet:	Juni 2022	SP, TH
geprüft:	Juni 2022	DS
Projekt-Nr.	399.1	

Die Autobahn
Südbayern
Außenstelle Kempten
Reitachstraße 13, 87439 Kempten

bearbeitet:		
gezeichnet:		
geprüft:	Juli 2021	
	Juli 2021	

PSP-Nr. B01SABAE007501K110

Nr.	Art der Änderung	Datum	Zeichen

Lagesystem	Gauss-Krüger	Stand Kataster	2016
Höhensystem	m ü. NHN	Bestandsvermessung	2015

FESTSTELLUNGSENTWURF

Die Autobahn GmbH des Bundes

Unterlage / Blatt-Nr.: 9.1 / 1
Maßnahmenplan

Straße / Abschn.-Nr. / Station: A 7 / 1020 / 0.000 - A 7 / 1040 / 1.381

PSP-Nr. A-01207-00 V F-K 010-S

Maßstab: 1 : 1.000

BAB 7, Ulm - Füssen (Reutte)
I. Streckenentwässerung der BAB 7
Neubau der Entwässerungseinrichtungen im Bereich WSG Woringen und Memmingen
Str.-km 897.508 bis 901.285

Aufgestellt: 22.07.2021
Niederlassung Südbayern
Außenstelle Kempten

Tobias Ehrmann, Außenstellenleiter Kempten

Plotdatum: 03.08.2022