


BAB A7 → Richtung Füssen

Schematische Darstellung

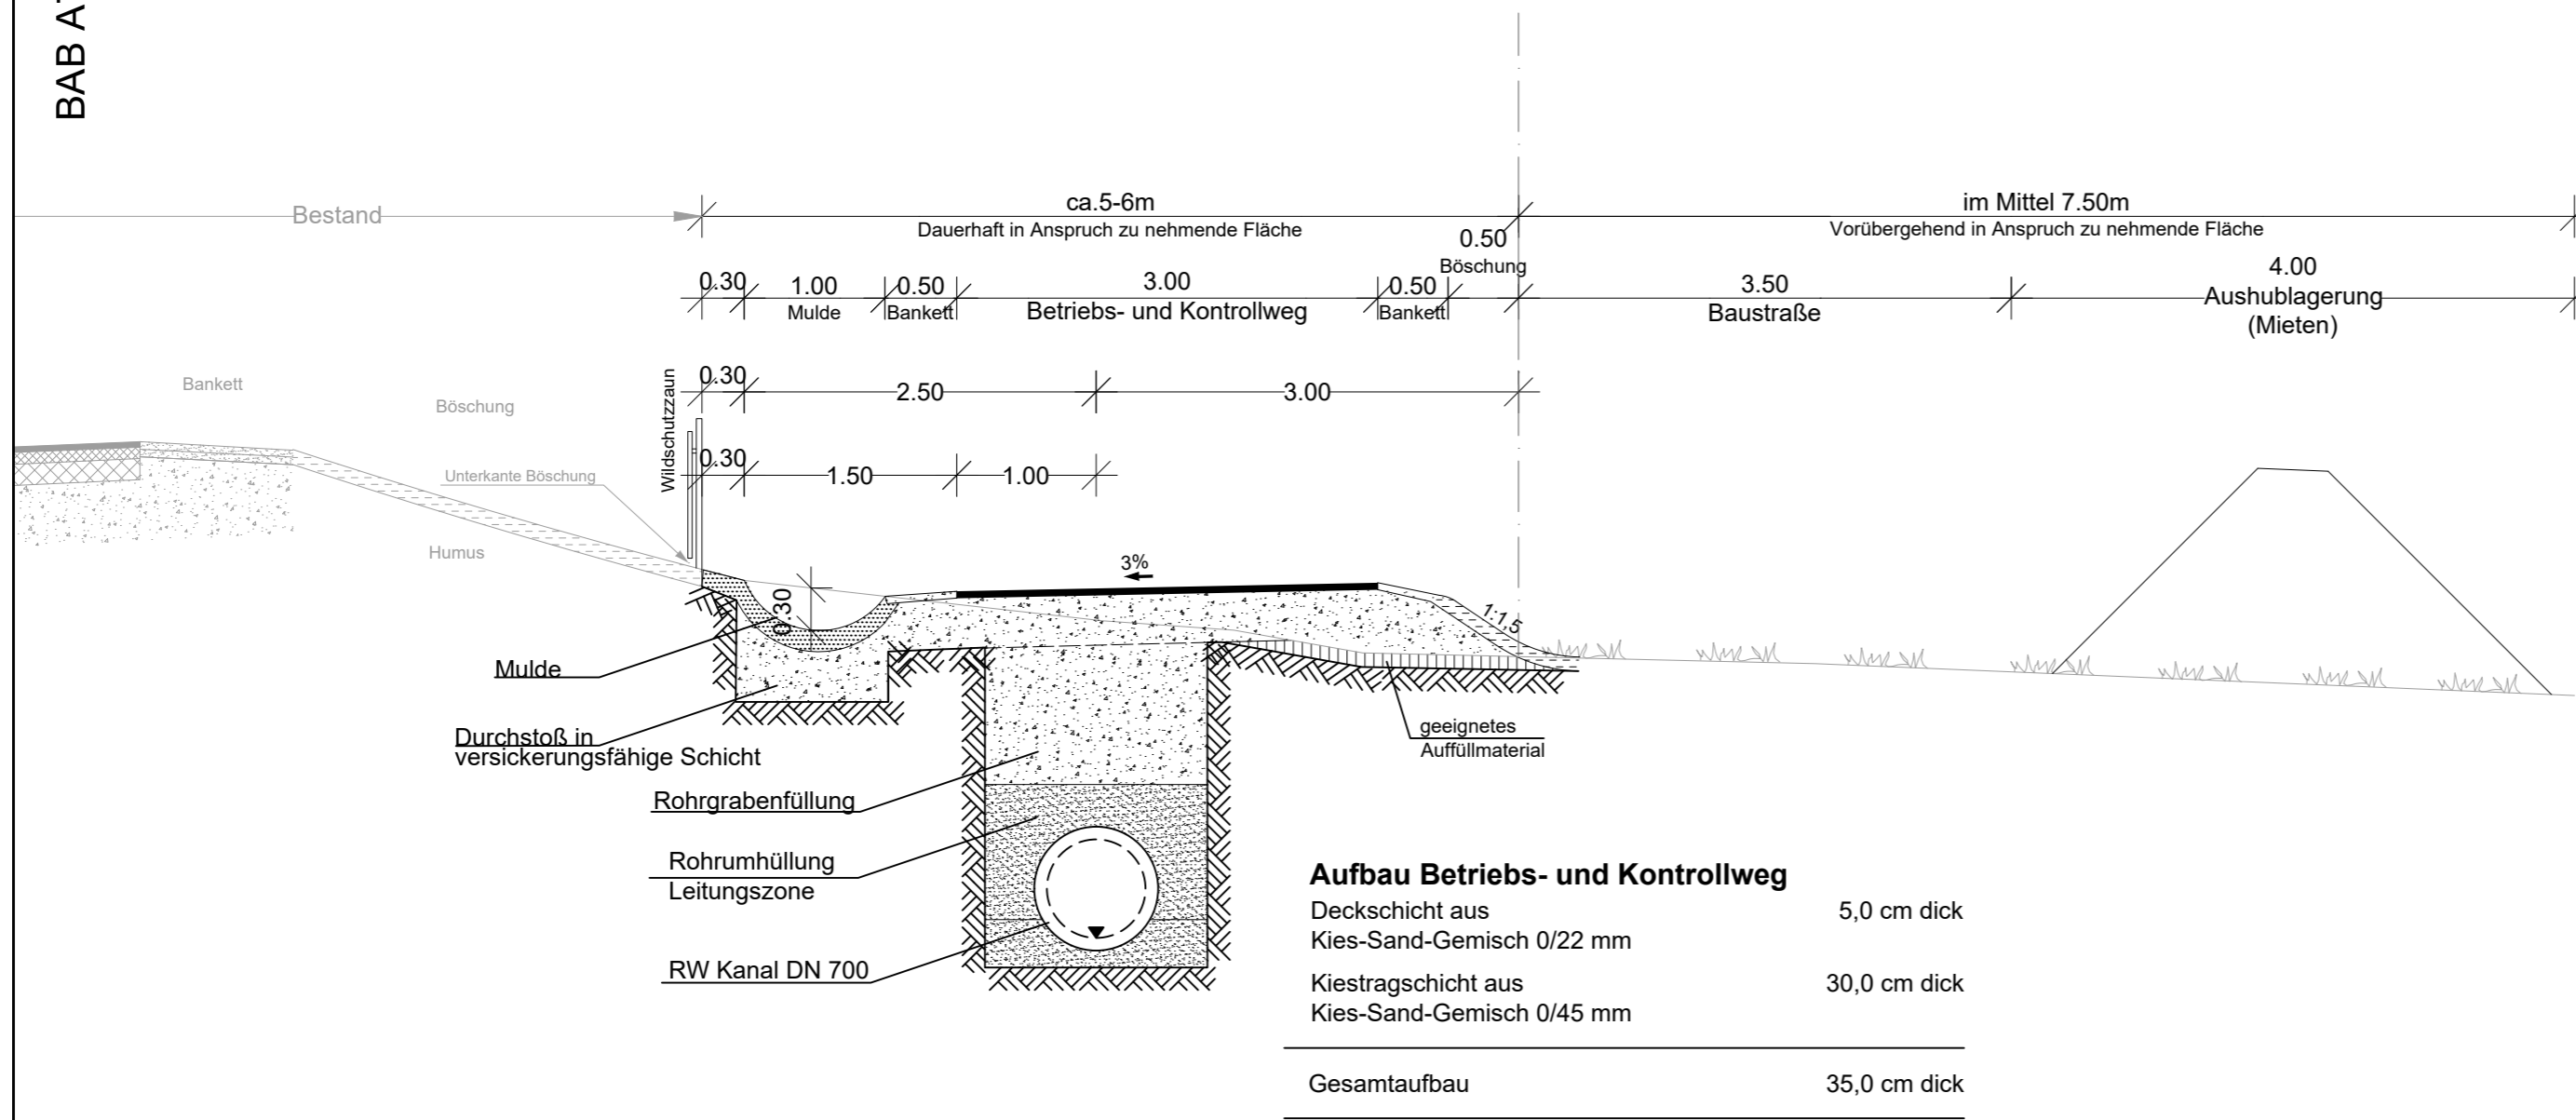

WipflerPLAN
 Architekten
 Bauingenieure
 Vermessungsingenieure
 Erschließungsträger

WipflerPLAN-Köpf
 Planungsgesellschaft mbH
 Gschwenderstraße 8
 87616 Marktoberdorf
 Tel.: 08342 89586-0
 Fax: 08342 89586-29
 www.wipflerplan.de
 info-ai@wipflerplan.de

bearbeitet:	Juli 2021	ul
gezeichnet:	Juli 2021	ul
geprüft:	Juli 2021	mm
	Juli 2021	mm

Projekt-Nr. **5106.018**

Die Autobahn Südbayern
 Außenstelle Kempten
 Rottachstraße 11, 87439 Kempten

bearbeitet:	GZ	Juli 2021	K56/51
gezeichnet:	GZ	Juli 2021	
geprüft:	GZ	Juli 2021	K51
	GZ	Juli 2021	K5

PSP-Nr. **B01SABAE007501K110**

Nr.	Art der Änderung	Datum	Zeichen

Lagesystem	Gauss-Krüger	Stand Kataster	2016
Höhensystem	m ü. NHN	Bestandsvermessung	2015

FESTSTELLUNGSENTWURF

Die Autobahn GmbH des Bundes

Straße / Abschn.-Nr. / Station: A 7 / 1020 / 0,000 - A 7 / 1040 / 1,361
 iTWO-Nr. A-01207-00 V1 E.K.010 S

Unterlage / Blatt-Nr.: **14/1**
 Schematische Darstellung
 Betriebs- und Kontrollweg
 Maßstab: 1 : 50

BAB 7, Ulm - Füssen (Reutte)
I. Streckenentwässerung der BAB 7
 Neubau der Entwässerungseinrichtungen im Bereich WSG Woringen und Memmingen
 Str.-km 897,508 bis 901,265

Aufgestellt: 22.07.2021
 Niederlassung Südbayern
 Außenstelle Kempten

Tobias Ehrmann, Außenstellenleiter Kempten