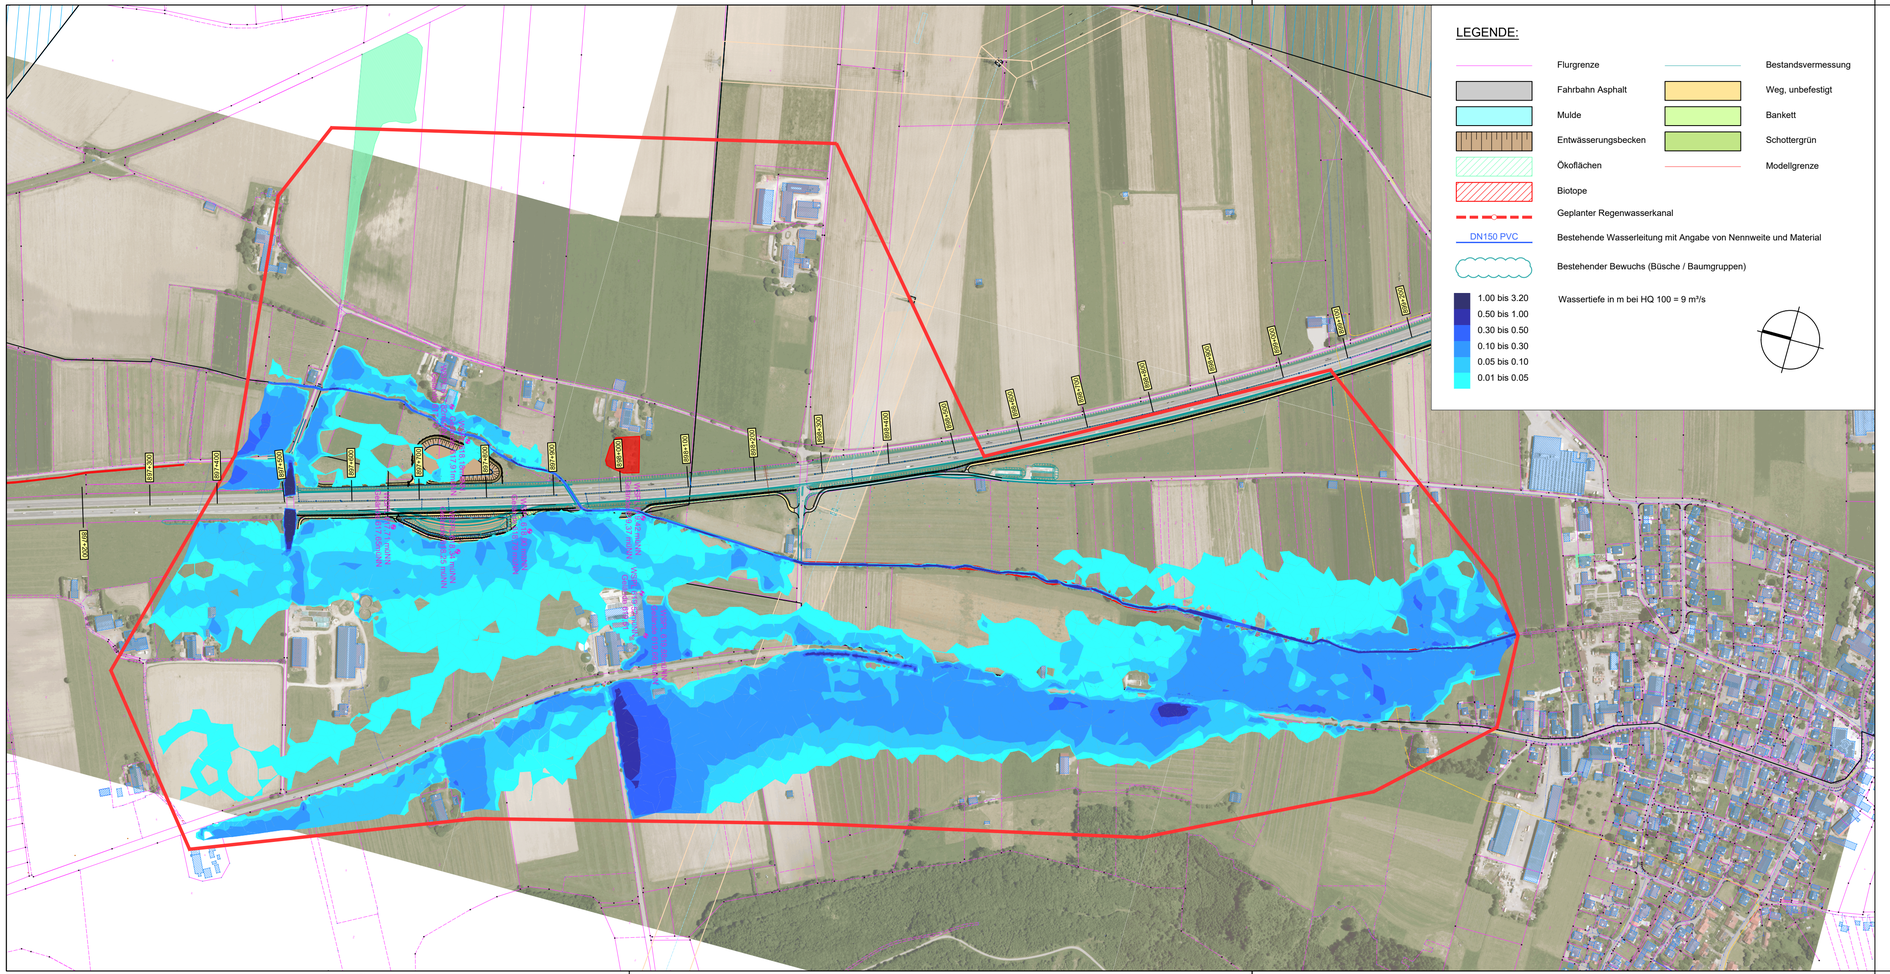

1

Wipfler PLAN
Architekten
Bauingenieure
Vermessungsingenieure
Erschließungsträger

WipflerPLAN•Köpf
Planungsgesellschaft mbH

Gschwenderstraße 8
87616 Marktoberdorf
Tel.: 08342 89586-0
Fax: 08342 89586-29
www.wipflerplan.de
info-al@wipflerplan.de

bearbeitet:	20.11.2019	I.Hertel
gezeichnet:	13.05.2019	U. Lerchenmüller
geprüft:	20.11.2019	M. Mongella
Projekt Nr.:	5106.018	

Autobahndirektion Südbayern
Dienststelle Kempten

Rottachstraße 11
87439 Kempten

Tel.: 0831/5243-03, Fax: 0831/5243-450, E-Mail: poststelle.kempten@abdsb.bayern.de

bearbeitet:		K56
gezeichnet:		
geprüft:		K5
PSP Nr.: B01S.ABAE0075.01.K1		
Projekt: 1001115K5		

Nr.	Art der Änderung	Datum	Zeichen

FESTSTELLUNGSENTWURF

Straßenbauverwaltung Freistaat Bayern

Autobahndirektion Südbayern

Straße / Abschn.-Nr. / Station: A7 / 1020 bis 1040 / 2,437 - 1,293

PROJIS-Nr.:

Unterlage / Blatt-Nr.: 18 / 2.2.1

Lageplan

Überschwemmungsgebiet Istzustand

Maßstab: 1:5 000

BAB 7, Ulm - Füssen (Reutte)

Streckenentwässerung der BAB 7

Neubau der Entwässerungseinrichtungen im Bereich WSG Woringen und Memmingen
Str.-km 897,508 bis 901,265

aufgestellt:
Autobahndirektion Südbayern
Dienststelle Kempten

Kempten , den 01.03.2023

Wipfler PLAN