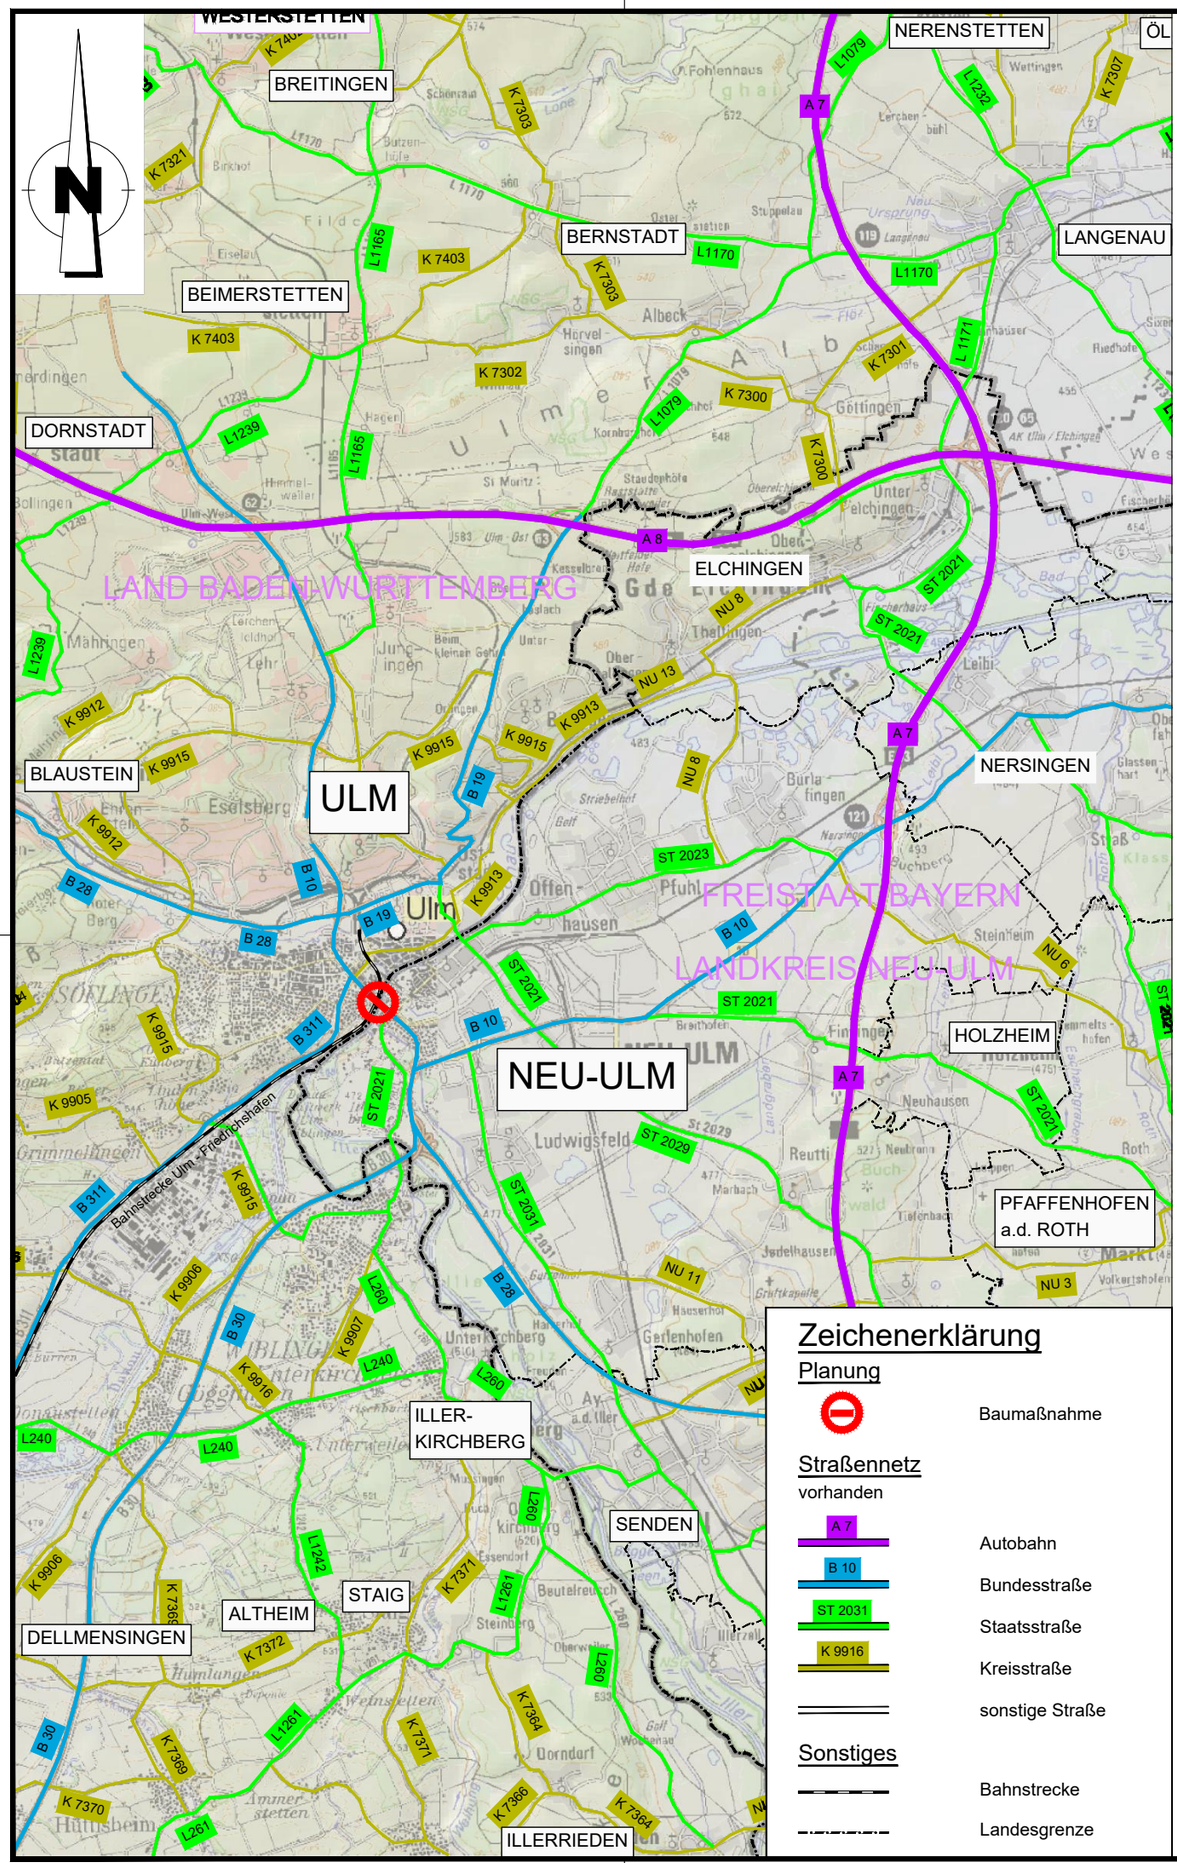

81057_GP_UEK001.DWG
p: 17.05.23 s: 17.05.2023
O:\PROJEKTE\8_SSF_AG\81_SSF_M\81057\14_GENEHMIGUNGSPLANUNG\02_UEBERSICHTSKARTE
Länge: 40.0 cm Höhe: 29.7 cm Fläche: 0.1188 m²

Wagner Ingenieure
Beratende Ingenieure für Bauwesen
Domagkstraße 1a, 80807 München
Ruf: +49 89 680896-3, Fax: +49 89 680896-59
E-Mail: kontakt@wagner-ingenieure.com

SSF Ingenieure AG
Beratende Ingenieure im Bauwesen
www.ssf-ing.de
SSF Ingenieure

gezeichnet:	Mai 2023	lim
bearbeitet:	Mai 2023	lis
geprüft:	Mai 2023	pua

München, den 12.05.2023

Wagner Ingenieure GmbH

Staatliches Bauamt Krumbach

Nattenhauser Straße 16
86381 Krumbach

Tel.: 08282/9908-0, Fax: 08282/9908-200, E-Mail: poststelle@stbakru.bayern.de

bearbeitet:		
gezeichnet:		
geprüft:		

PSP Nr.:

Projekt: B10 - Ersatzneubau Adenauerbrücke

Nr.	Art der Änderung	Datum	Zeichen

FESTSTELLUNGSENTWURF

Straßenbauverwaltung Freistaat Bayern

Staatliches Bauamt Krumbach

Straße / Abschn.-Nr. / Station: B 10 / 100 / -0,244 bis 0,121

PROJIS-Nr.:

Unterlage / Blatt-Nr.: 2

Übersichtskarte

Maßstab: 1 : 100.000

B10 (Ulm) - AS Nersingen A 7

Ersatzneubau der Adenauerbrücke Ulm / Neu-Ulm

Bau-km 0+018,90 bis Bau-km 0+383,90

aufgestellt:
Staatliches Bauamt Krumbach

Leis, Ltd. Baudirektor
Krumbach, den 02.06.2023

Höhenbezugssystem: DHHN2016_NH, Höhenstatus 170 (NHN)