

### Zeichenerklärung

**Planung**

- Dammböschung
- Bankett
- Fahrbahn mit Achse
- Bankett
- Lärmschutzwand
- Wartungsweg
- Mulde
- Einschnittsböschung
- Mittelstreifenüberfahrt
- Kleinsteinpflaster
- Geh- und Radweg
- Rasenpflasterfläche
- Straßenbennefläche
- Brückenkappe
- Querneigung
- zu rodende Bäume
- Netzknoten (NK)
- Lärmschutzwand (Stadt Ulm), nachrichtlich
- Baufeldgrenze
- Provisoren / Baubehefe / Baustraßen

**Entwässerung**

geplant

- DN300
- DN250
- Abfluehrung
- Straßenablauf mit Anschlussleitung
- Kontrollschacht
- Sedimentations- und Filteranlage
- Entwässerungsabschnitte

**Regelungsverzeichnis**

Nr. im Regelungsverzeichnis (Unterlage 11):

- 1.x Straßen und Wege
- 2.x Bauwerke
- 3.x Wassertechnische Maßnahmen
- 4.x Ver- und Entsorgungsleitungen (siehe Unterlage 5/2)
- 6.x Landschaftspflegerische Maßnahmen (die Regelungsverzeichnisnummern 5.05 und 5.06 liegen außerhalb dieses Planungsgriffs und sind in der Unterlage 9.2, Blatt 2 dargestellt)
- 7.x Sonstige Maßnahmen

**Wagner Ingenieure**  
 Beratende Ingenieure für Bauwesen  
 Domagstraße 1a, 80807 München  
 Ruf: +49 89 680896-3, Fax: +49 89 680896-59  
 E-Mail: konstanz@wagner-ingenieure.com

SSF Ingenieure AG  
 Beratende Ingenieure im Bauwesen  
 www.ssf-ing.de

gezeichnet: Mai 2023, lim  
 bearbeitet: Mai 2023, lis  
 geprüft: Mai 2023, pua  
 München, den 12.05.2023

**Staatliches Bauamt Krumbach**

Nattenhauser Straße 16  
 86381 Krumbach  
 Tel.: 08282/9908-0, Fax: 08282/9908-200, E-Mail: poststelle@stbaktu.bayern.de

bearbeitet: \_\_\_\_\_  
 gezeichnet: \_\_\_\_\_  
 geprüft: \_\_\_\_\_  
 PSP-Nr.: \_\_\_\_\_  
 Projekt: B10 - Ersatzneubau Adenauerbrücke

Nr.	Art der Änderung	Datum	Zeichen

## FESTSTELLUNGSENTWURF

Straßenbauverwaltung Freistaat Bayern

**Staatliches Bauamt Krumbach**

Straße / Abschn.-Nr. / Station: B 10 / 100 / 0,244 bis 0,121


PROJIS-Nr.: \_\_\_\_\_

Unterlage / Blatt-Nr.: 5 / 1  
 Lageplan zum Regelungsverzeichnis  
 Maßstab: 1 : 1.000

**B 10, (Ulm) - AS Nersingen A 7**  
 Ersatzneubau der Adenauerbrücke Ulm / Neu-Ulm  
 Bau-km 0+018,90 bis Bau-km 0+383,90

aufgestellt: Staatliches Bauamt Krumbach

Leis, Lfd. Baudirektor  
 Krumbach, den 02.06.2023

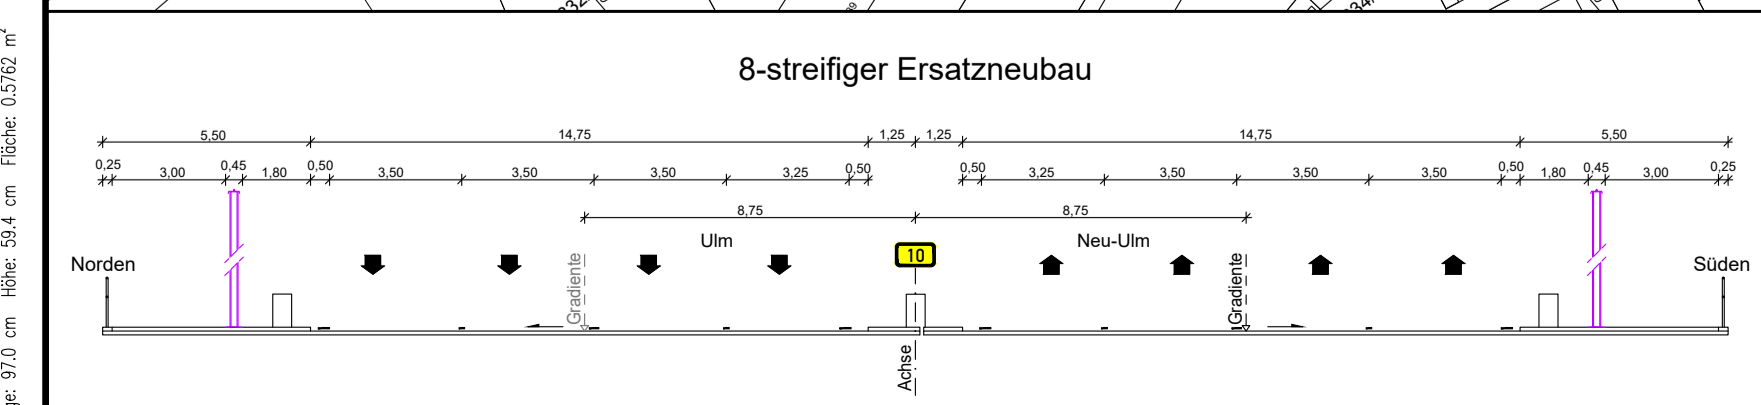

**8-streifiger Ersatzneubau**

**Geh- und Radwege**

**Lärmschutzanlage (Südseite)**

**LA 05** Lärmschutzwand  
 Bau-km 0+010 - 0+170  
 L = ca. 180 m, H = 7,00 m  
 über Gradiente B10  
 hochabsorbierend

**LA 06** Lärmschutzwand  
 Bau-km 0+170 - 0+341  
 L = ca. 171 m, H = 6,00 m  
 über Gradiente B10  
 transparent, reflektierend

**LA 07** Lärmschutzwand  
 Bau-km 0+341 - 0+372  
 L = ca. 31 m, H = 7,00 m  
 über Gradiente SO-Rampe  
 hochabsorbierend

**LA 08** Lärmschutzwand  
 Bau-km 0+365 - 0+445  
 L = ca. 80 m, H = 7,00 m  
 über Gradiente SO-Rampe  
 hochabsorbierend

**Stützwand SW 1**  
 Bau-km 0+365 - 0+410  
 L = 45 m  
 H = 0 - 2 m