


**Zeichenerklärung**

	zu erwerbende Fläche		Zusammengehörigkeitspfeil
	vorübergehend in Anspruch zu nehmende Fläche		Gemarkungsgrenze
			Flurgrenze
			Flurstücksnummer

30   178/3   2 664 m²	fld. Nr. des betroffenen Grundstückes / Flurstück / Größe des Flurstückes fld. Nr. im Grunderwerbsverzeichnis / Größe der Teilfläche 2 Nr. des Grunderwerbsplanes 30 fld. Nr. des betroffenen Grundstückes 1 Teilfläche eines Grundstückes
2.30.1   234 m²	



**SWECO**

Steinerte Furt 67  
86167 Augsburg  
Telefon +49 821 48078-0  
Telefax +49 821 48078-20

Zertifiziert durch die TÜV Rheinland Cert GmbH (www.tuv.com, ID 9108622071) nach ISO 9001:2015, ISO 14001:2015, OHSAS 18001:2007

Staatliches Bauamt Krumbach

Nattenhauser Straße 16  
86381 Krumbach  
Tel.: 08282/9908-0, Fax: 08282/9908-200, E-Mail: poststelle@staabkr.bayern.de

Nr.	Art der Änderung	Datum	Zeichen

## FESTSTELLUNGSENTWURF

Straßenbauverwaltung Freistaat Bayern	Unterlage / Blatt-Nr.: 10 / 1.2
Staatliches Bauamt Krumbach	Grunderwerbsplan
Straße / Abschn.-Nr. / Station: B16 / 1380 / 0,675 - 2,375	Teil 2
PROJIS-Nr.:	Bau-km 0+000 - 1+030
	Maßstab: 1 : 1000

### B 16 Günzburg - Donauwörth

#### Dreistreifiger Ausbau Peterswörth

Bau-km 0+000 bis Bau-km 1+700

aufgestellt:  
Staatliches Bauamt Krumbach

Wolfgang Loh, Bauamtsleiter  
Krumbach, den 21.12.2020