



Zeichenerklärung


Grunderwerb

- zu erwerbende Fläche
- vorübergehend in Anspruch zu nehmende Fläche
- dauernd zu belastende Fläche

1 572 15745 m² Flur / Flurstück / Größe des Flurstückes

1.9.1 3493 m² lfd. Nr. im Grunderwerbsverzeichnis / Größe der Teilfläche
1 Nr. des Grunderwerbsplanes
9 lfd. Nr. des betroffenen Flurstückes
1 Teilfläche eines Flurstückes

- Gemeindegrenze
- Flurgrenze (außerhalb / innerhalb des Baufeldes)
- Flurstücksnummer
- Gebäudeabriss geplant

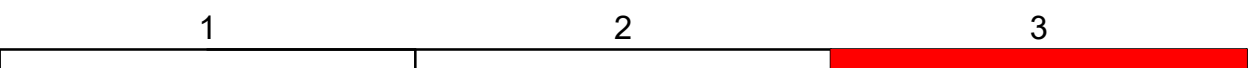

peter weigelt
architekten & ingenieure
planungsbüro

Kirchplatz 4
86331 Burgau
Tel.: 08222 / 411 600
Fax: 08222 / 411 602
p.weigelt@weigelt-alb.de

BV:	Datum	Name
Planer :	18.12.2018	C.Weigelt
Zeichner :	18.12.2018	E.Lauter
Prüfer :	30.11.2020	P.Weigelt
Datei:		

Staatliches Bauamt Krumbach

Nattenhauser Str. 16
86381 Krumbach

Tel.: 08282/9908-0, Fax: 08282/9908-200, E-Mail: poststelle@stbakru.bayern.de

bearbeitet:		
gezeichnet:		
geprüft:		
PSP Nr.:		
Projekt:	GZ 5 Verlegung bei Kleinkötz	

Nr.	Art der Änderung	Datum	Zeichen

FESTSTELLUNGSENTWURF

Straßenbauverwaltung Freistaat Bayern

Staatliches Bauamt Krumbach

Straße / Abschn.-Nr. / Station: GZ5_120_1,285 bis B16_1220_1,653

PROJIS-Nr.:

Unterlage / Blatt-Nr.: 10.1 / 3

Grunderwerbsplan

Maßstab: 1 : 1000

GZ 5 Großkötz - Kleinkötz
Verlegung in Kleinkötz
Bau-km 0+000 bis Bau-km 2+050

aufgestellt:
Staatliches Bauamt Krumbach

Weirather, Ltd. Baudirektor
Krumbach, den 15.09.2021