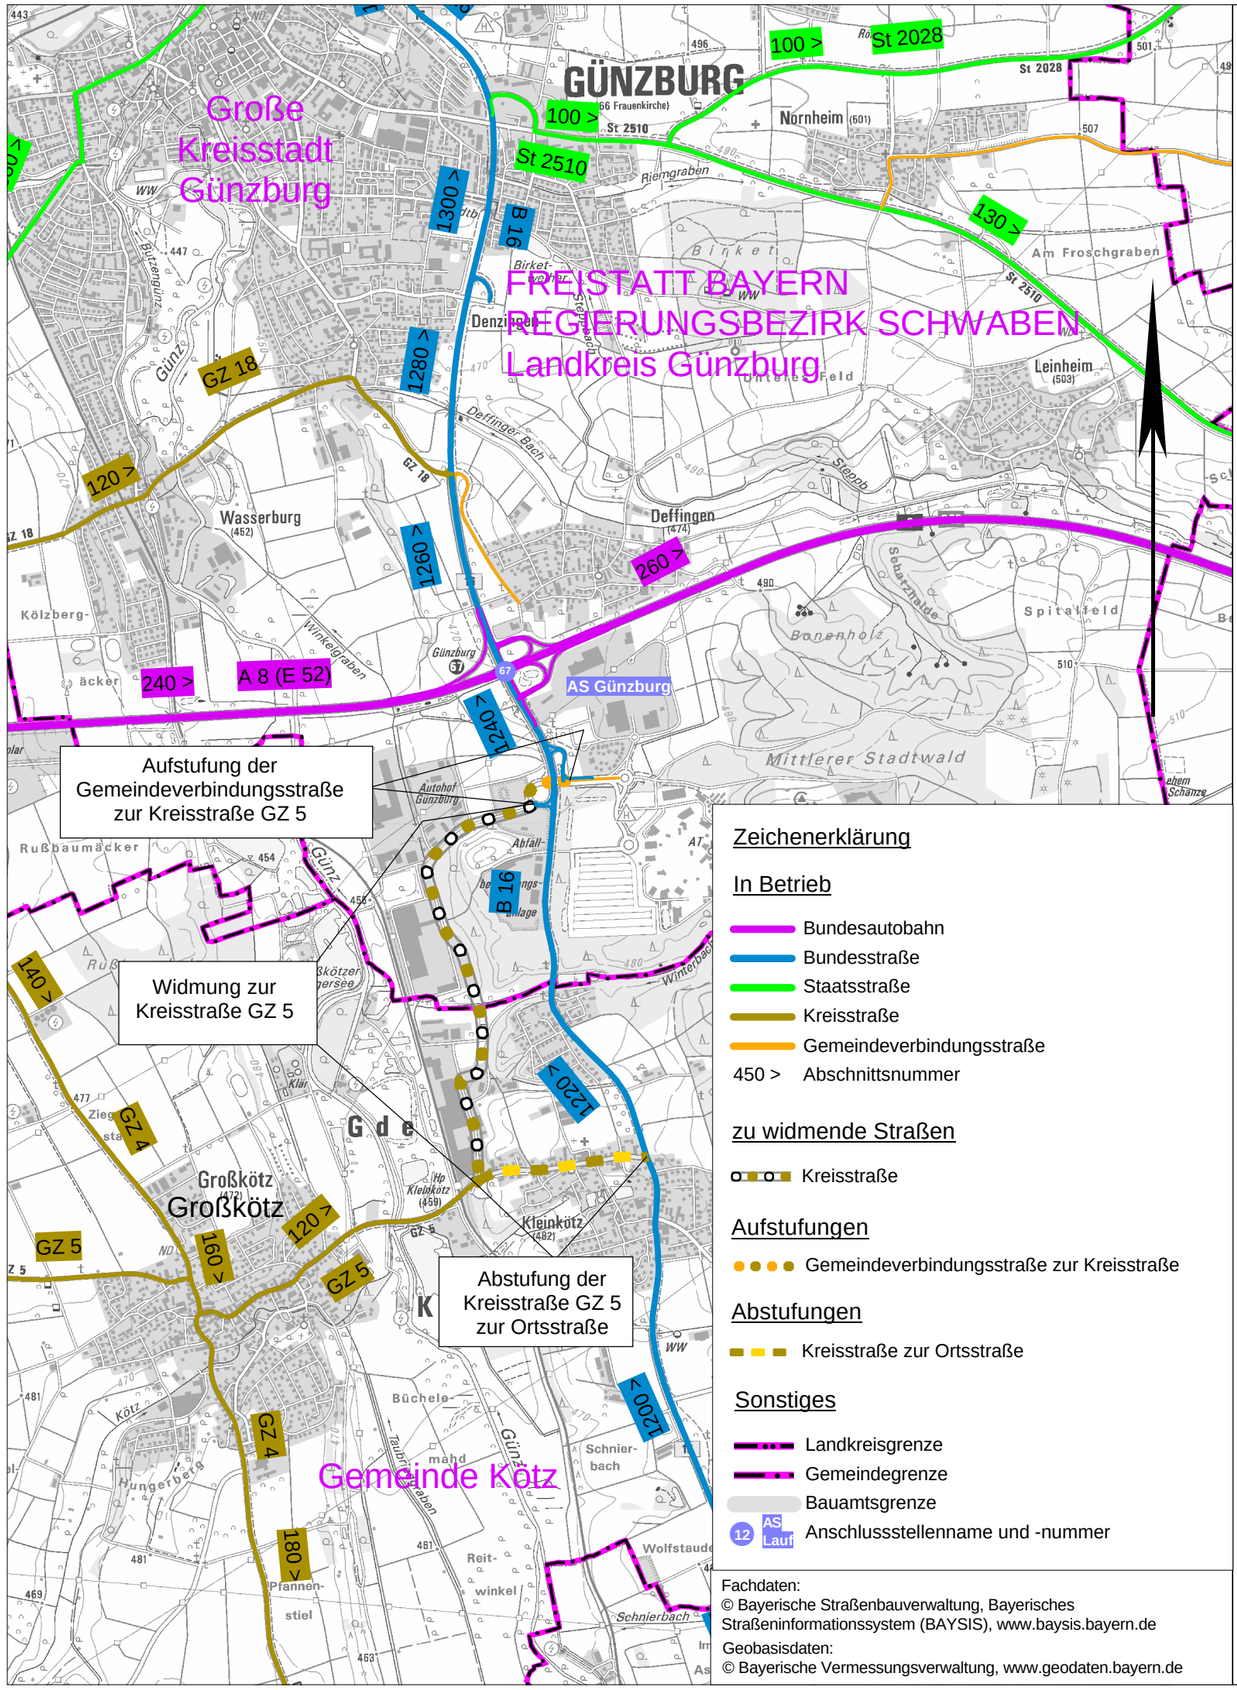

Zeichenerklärung

In Betrieb

- Bundesautobahn
- Bundesstraße
- Staatsstraße
- Kreisstraße
- Gemeindeverbindungsstraße
- 450 > Abschnittsnummer

zu widmende Straßen

- Kreisstraße

Aufstufungen

- Gemeindeverbindungsstraße zur Kreisstraße

Abstufungen

- Kreisstraße zur Ortsstraße

Sonstiges

- Landkreisgrenze
- Gemeindegrenze
- Bauamtsgrenze
- 12 AS Lauf Anschlussstellenname und -nummer

Fachdaten:
© Bayerische Straßenbauverwaltung, Bayerisches Straßeninformationssystem (BAYSIS), www.baysis.bayern.de
Geobasisdaten:
© Bayerische Vermessungsverwaltung, www.geodaten.bayern.de

Staatliches Bauamt Krumbach

Nattenhauser Str. 16
86381 Krumbach

Tel.: 08282/9908-0, Fax: 08282/9908-200, E-Mail: poststelle@stbakru.bayern.de

bearbeitet:	01.07.2021	Wagner
gezeichnet:	01.07.2021	Fischer
geprüft:	01.07.2021	Vosdellen
PSP Nr.:		
Projekt: GZ 5 Verlegung bei Kleinkötz		

Nr.	Art der Änderung	Datum	Zeichen

FESTSTELLUNGSENTWURF

Straßenbauverwaltung Freistaat Bayern

Staatliches Bauamt Krumbach

Straße / Abschn.-Nr. / Station: GZ5_120_1,285 bis B16_1220_1,653

PROJIS-Nr.:

Unterlage / Blatt-Nr.: 12
Widmung / Umstufung / Einziehung

Maßstab: 1 : 25000

GZ 5 Großkötz - Kleinkötz

Verlegung in Kleinkötz

Bau-km 0+000 bis Bau-km 2+050

aufgestellt:
Staatliches Bauamt Krumbach

Weirather, Ltd. Baudirektor
Krumbach, den 15.09.2021