




Straßenquerschnitt
bei Station 1+450

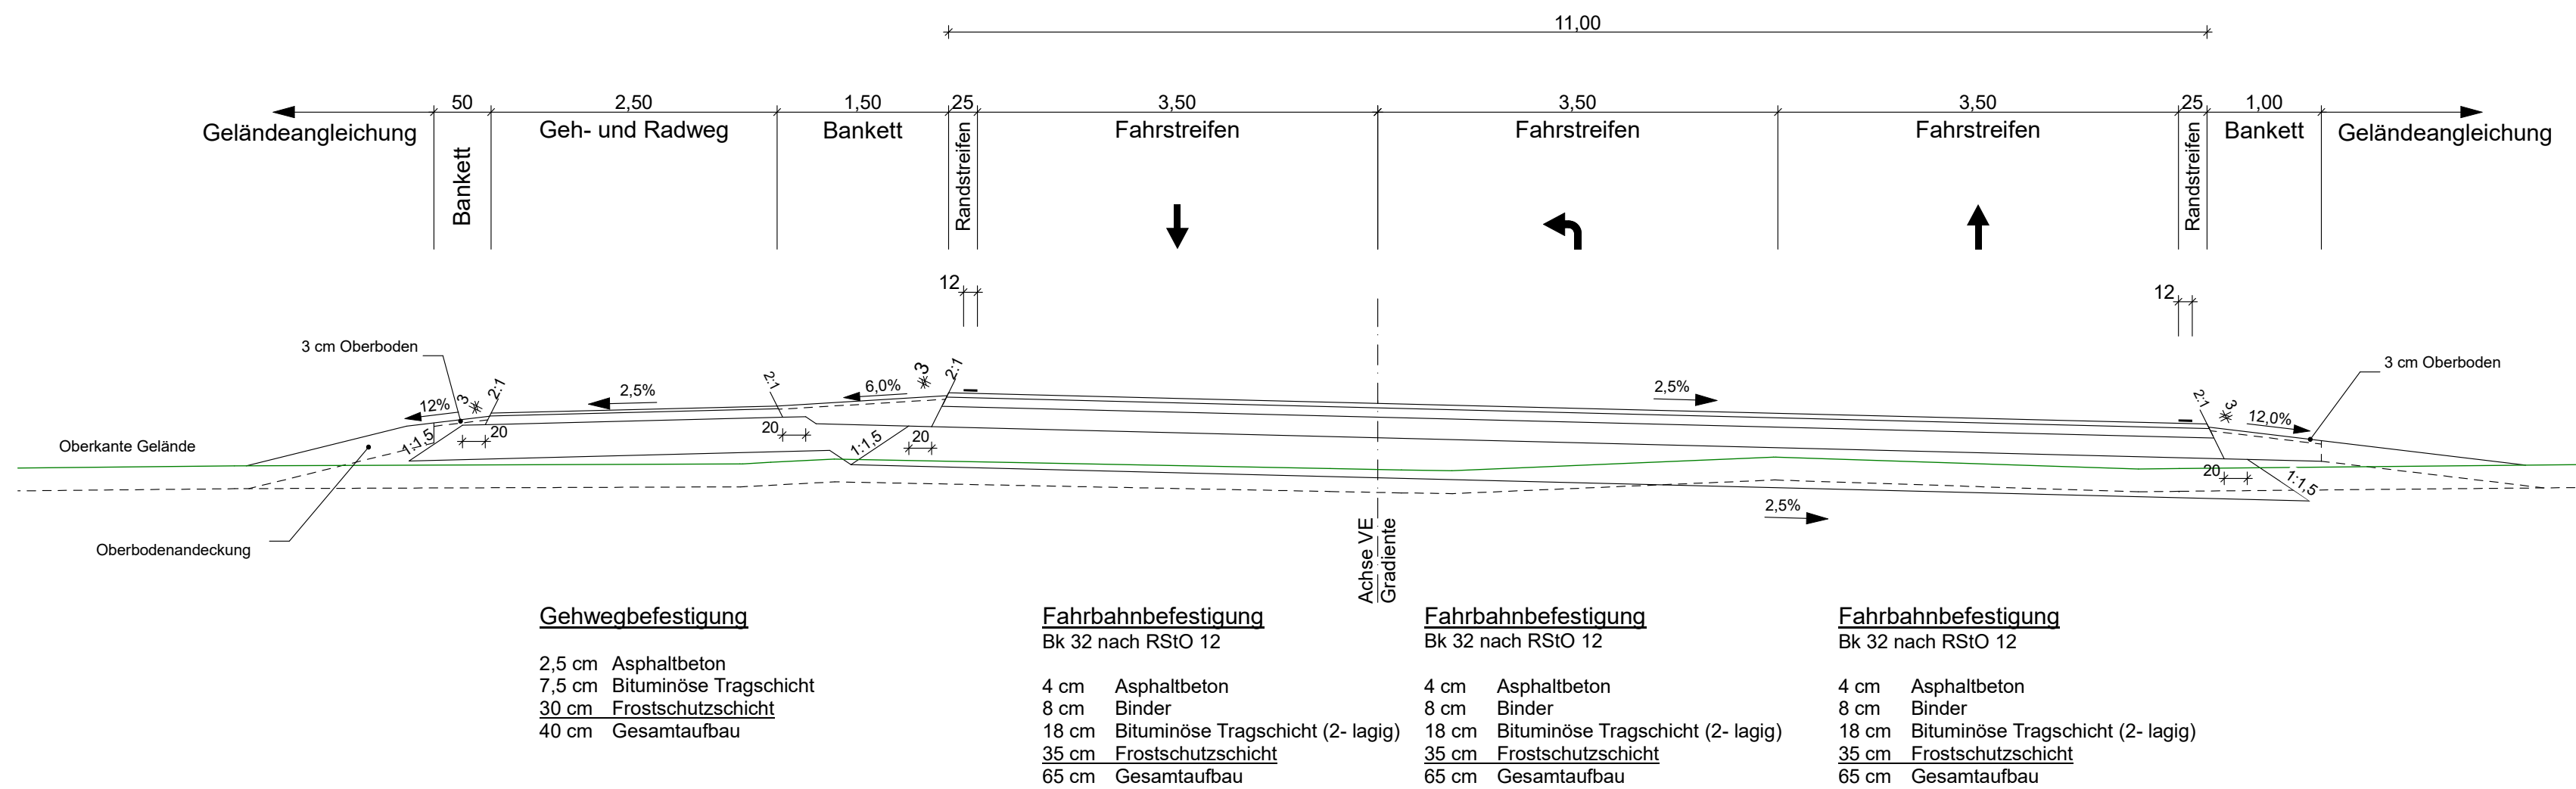


Straßenquerschnitt
bei Station 1+700

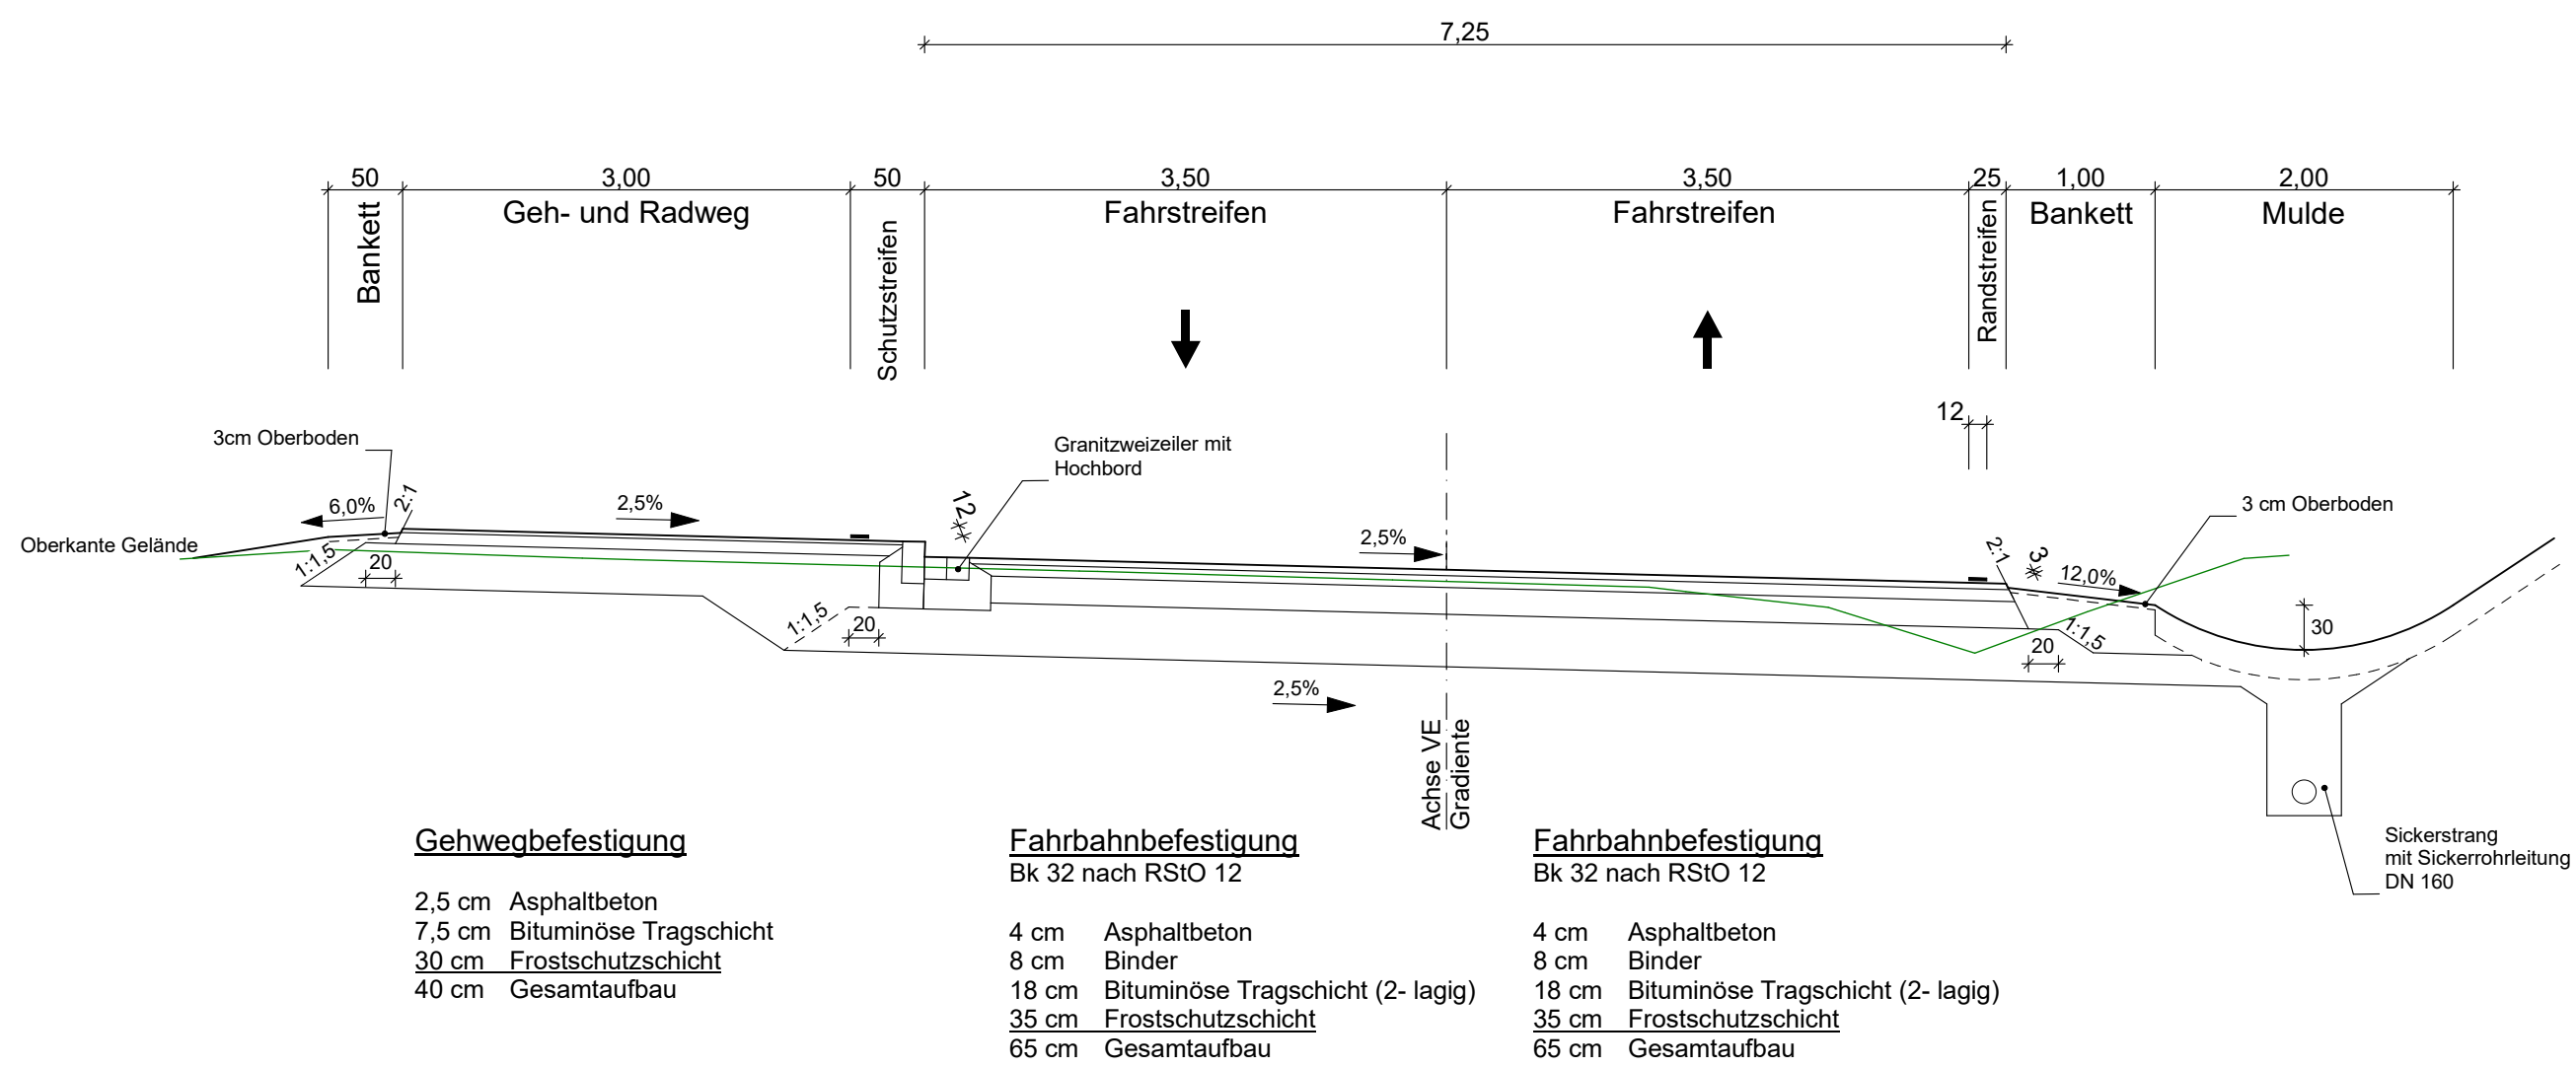

Straßenquerschnitt
bei Station 1+850

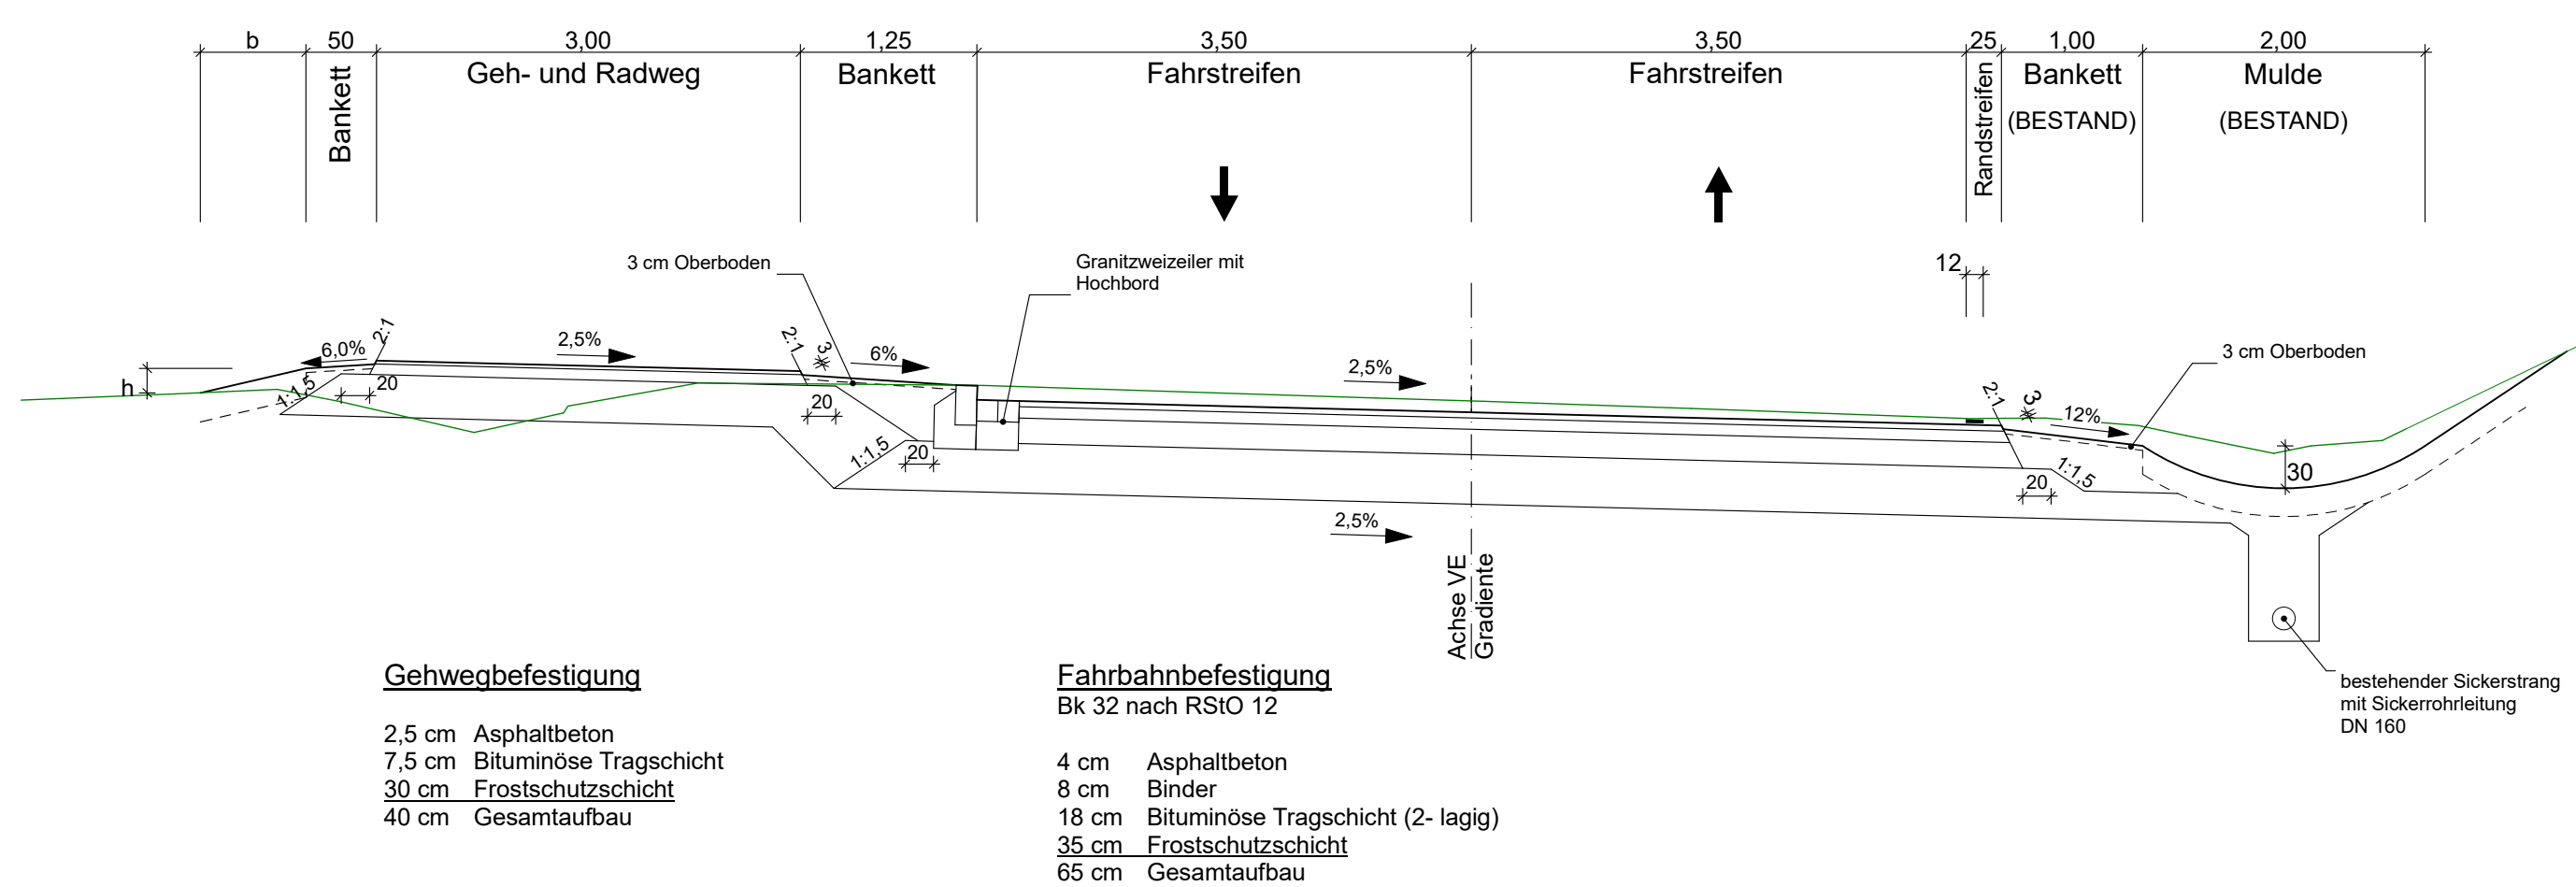


1	2	3	4	5	6	7
---	---	---	---	---	---	---

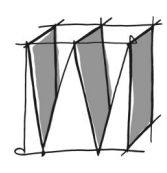 peter weigelt Kirchplatz 4 89331 burgau tel.: 08222 / 411 600 fax: 08222 / 411 602 pweigelt@weigelt-aib.de	BV:	Datum	Name
	Planer :	18.12.2018	C.Weigelt
	Zeichner :	18.12.2018	E.Lauter
	Prüfer :	30.11.2020	P.Weigelt
Datei:			

Staatliches Bauamt Krumbach		bearbeitet:		
Nattenhauser Str. 16 86381 Krumbach		gezeichnet:		
Tel.: 08282/9908-0, Fax: 08282/9908-200, E-Mail: poststelle@stbakru.bayern.de		geprüft:		
		PSP Nr.:		
		Projekt:	GZ 5 Verlegung bei Kleinkötz	

Nr.	Art der Änderung	Datum	Zeichen

FESTSTELLUNGSENTWURF

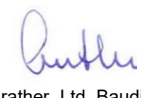Straßenbauverwaltung Freistaat Bayern	Unterlage / Blatt-Nr.: 14.2 / 5
Staatliches Bauamt Krumbach	Straßenquerschnitt
Straße / Abschn.-Nr. / Station: GZ5_120_1,285 bis B16_1220_1,653	Maßstab: 1 : 50
PROJIS-Nr.:	
GZ 5 Großkötz - Kleinkötz Verlegung in Kleinkötz Bau-km 0+000 bis Bau-km 2+050	
aufgestellt: Staatliches Bauamt Krumbach  Weirather, Ltd. Baudirektor Krumbach, den 15.09.2021	